




Gemeinde: Kirchzarten

Gemarkung: Zarten

LAGEPLAN

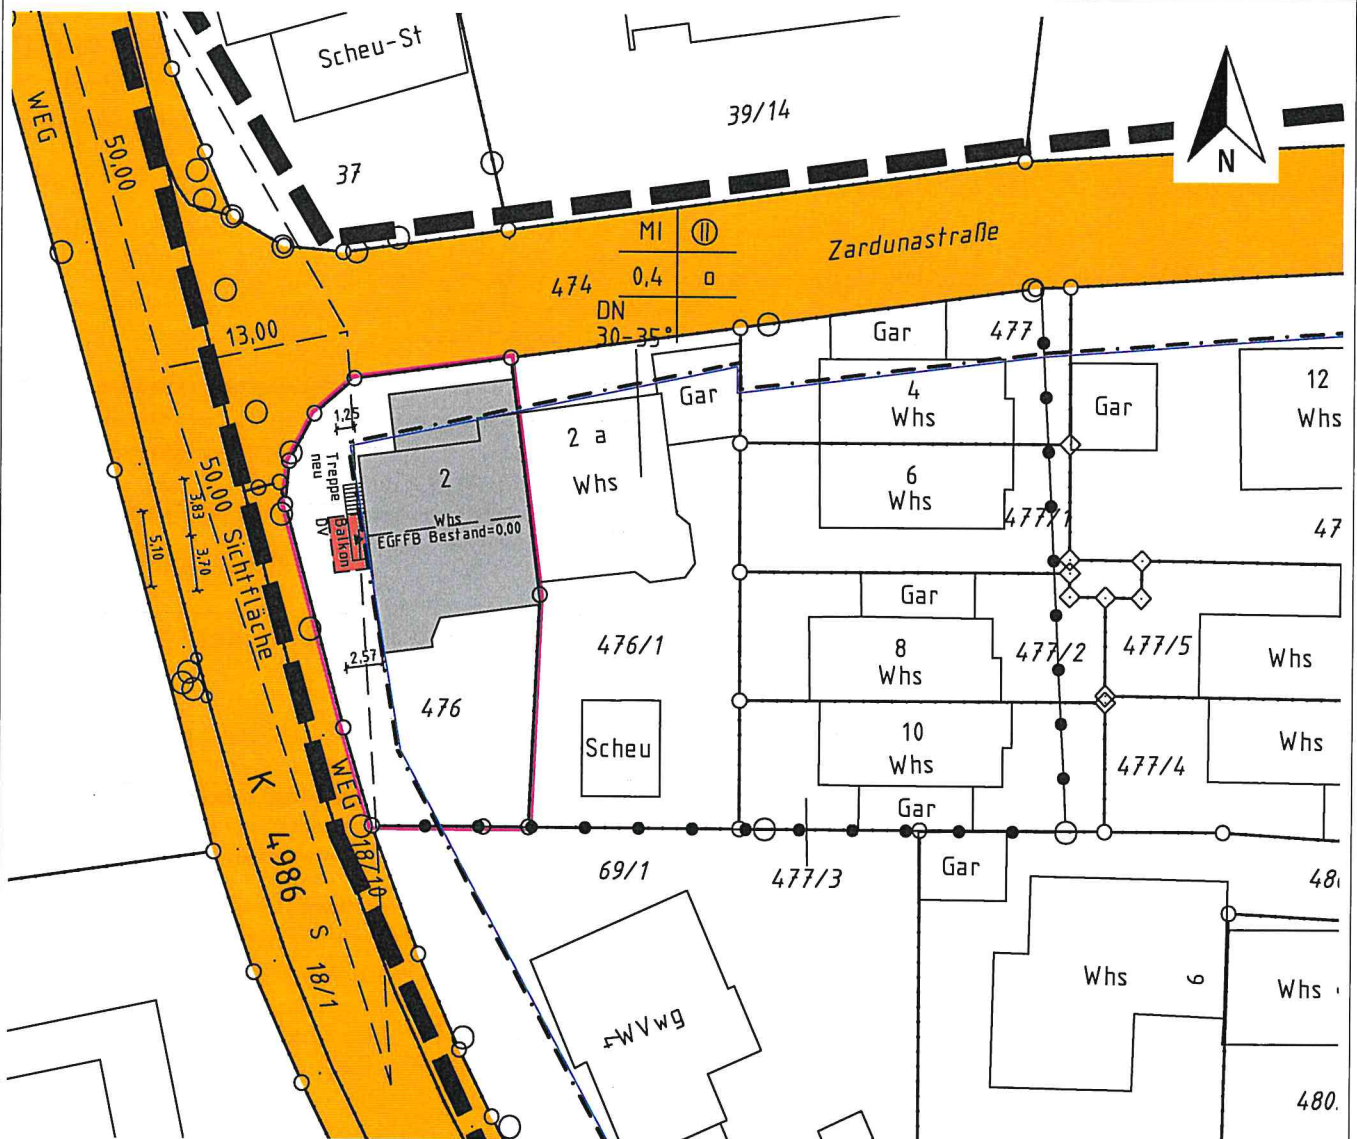


Maßstab 1:500




Der Auszug stimmt mit dem Liegenschaftskataster überein.


Der Lageplan ist nach § 4 Absatz 2 bis 7 LBOVVO bearbeitet.

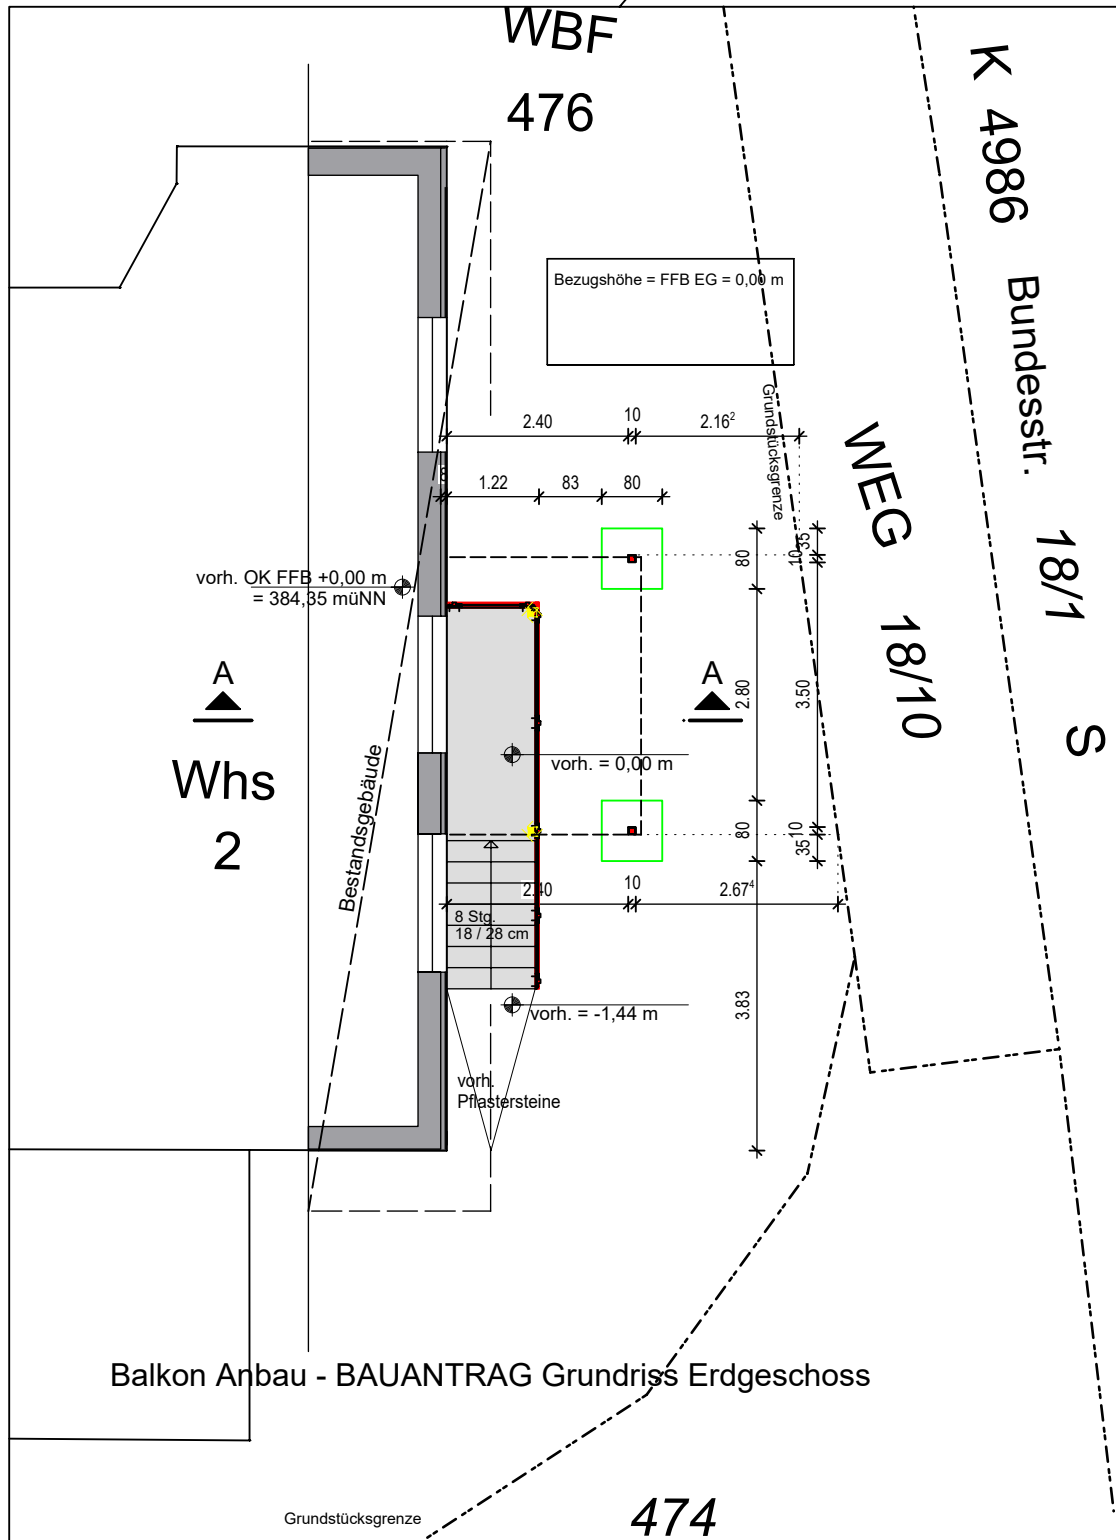


Balkon Anbau - BAUANTRAG Grundriss Erdgeschoss

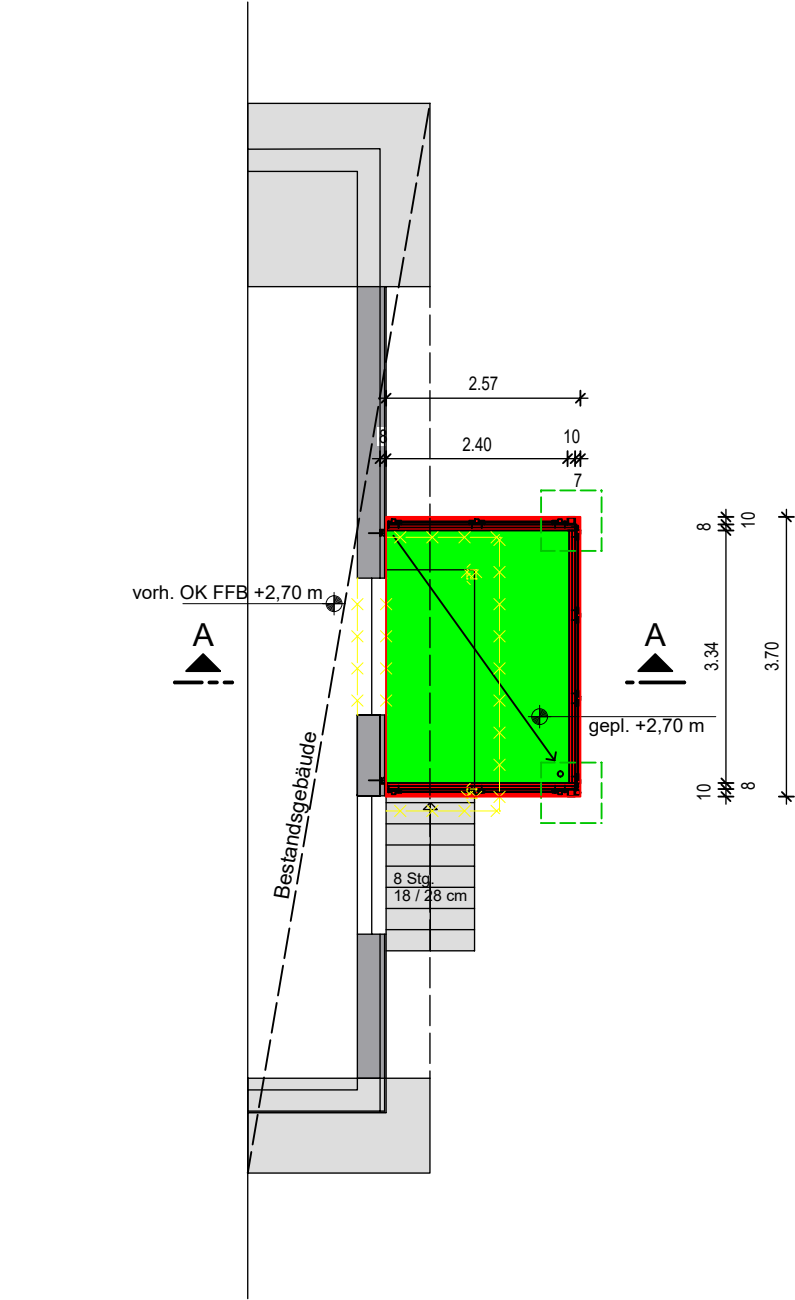


Balkon Anbau - BAUANTRAG Grundriss Obergeschoss

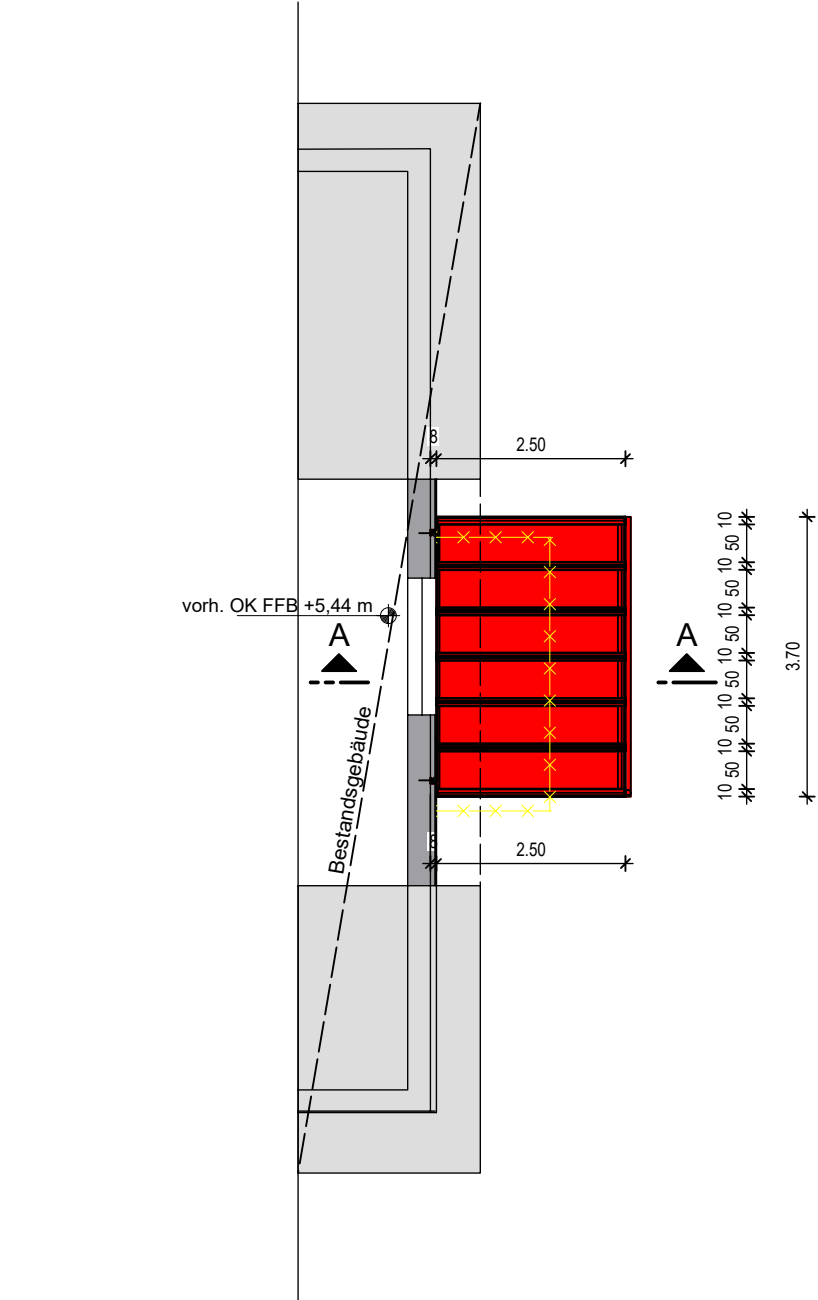


Balkon Anbau - BAUANTRAG Grundriss Dachgeschoss

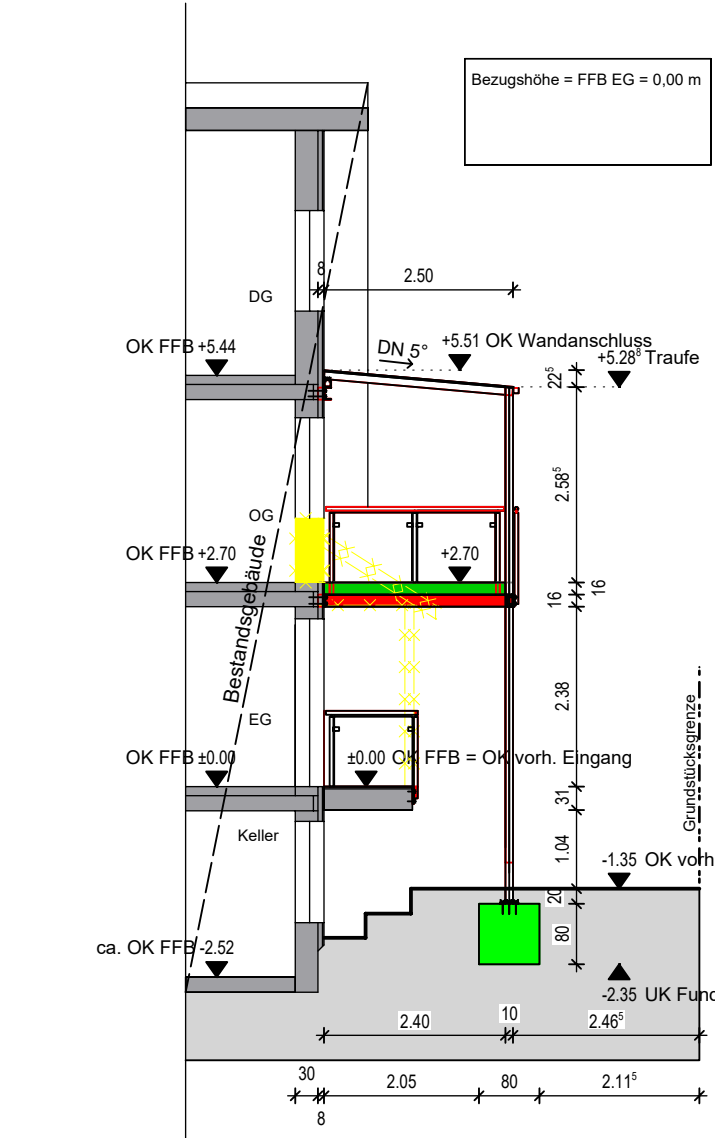

Balkon Anbau - BAUANTRAG Schnitt A-A

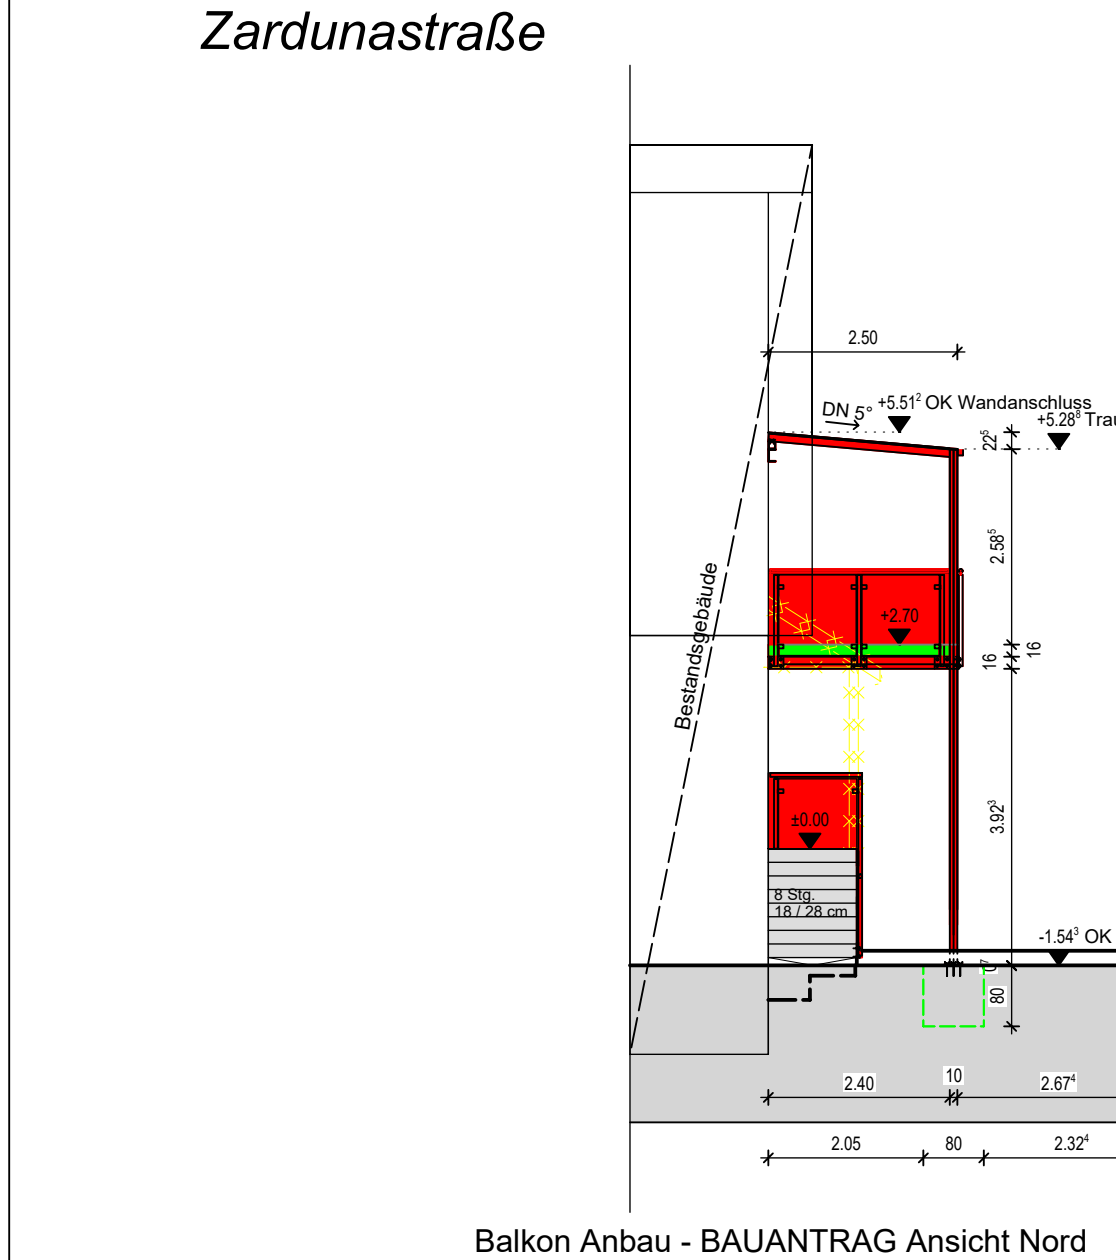

Balkon Anbau - BAUANTRAG Ansicht Nord

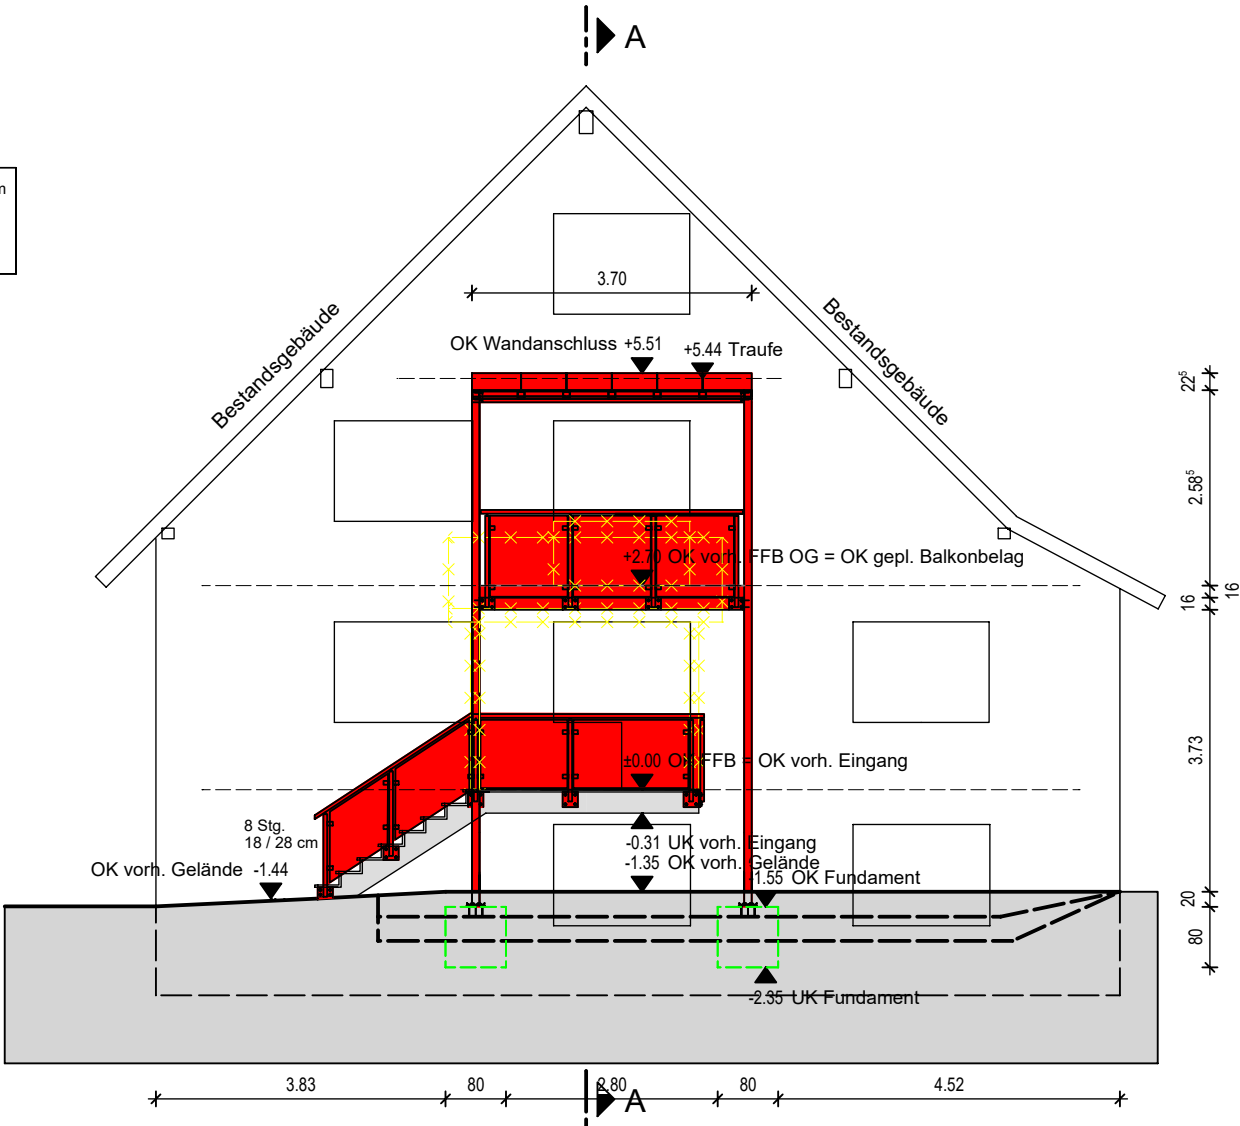

Balkon Anbau - BAUANTRAG Ansicht West

Bestand neue Wand neuer Stahlbeton Abbruch

Abbruch einer Nebeneingangsüberdachung, Montage neuer Geländer
und Neubau eines Balkon im Obergeschoss mit Überdachung
79199 Kirchgarten, Zardunastraße 2, Flst. 476

Grundrisse, Schnitt A-A und Ansichten

M 1:100, m, cm

Erstellt:	Gezeichnet:	Plangröße:	Geändert:	Indexdatum:	Plan Nr.:	Index:
		DIN A2	.	.	BA 1.01	