


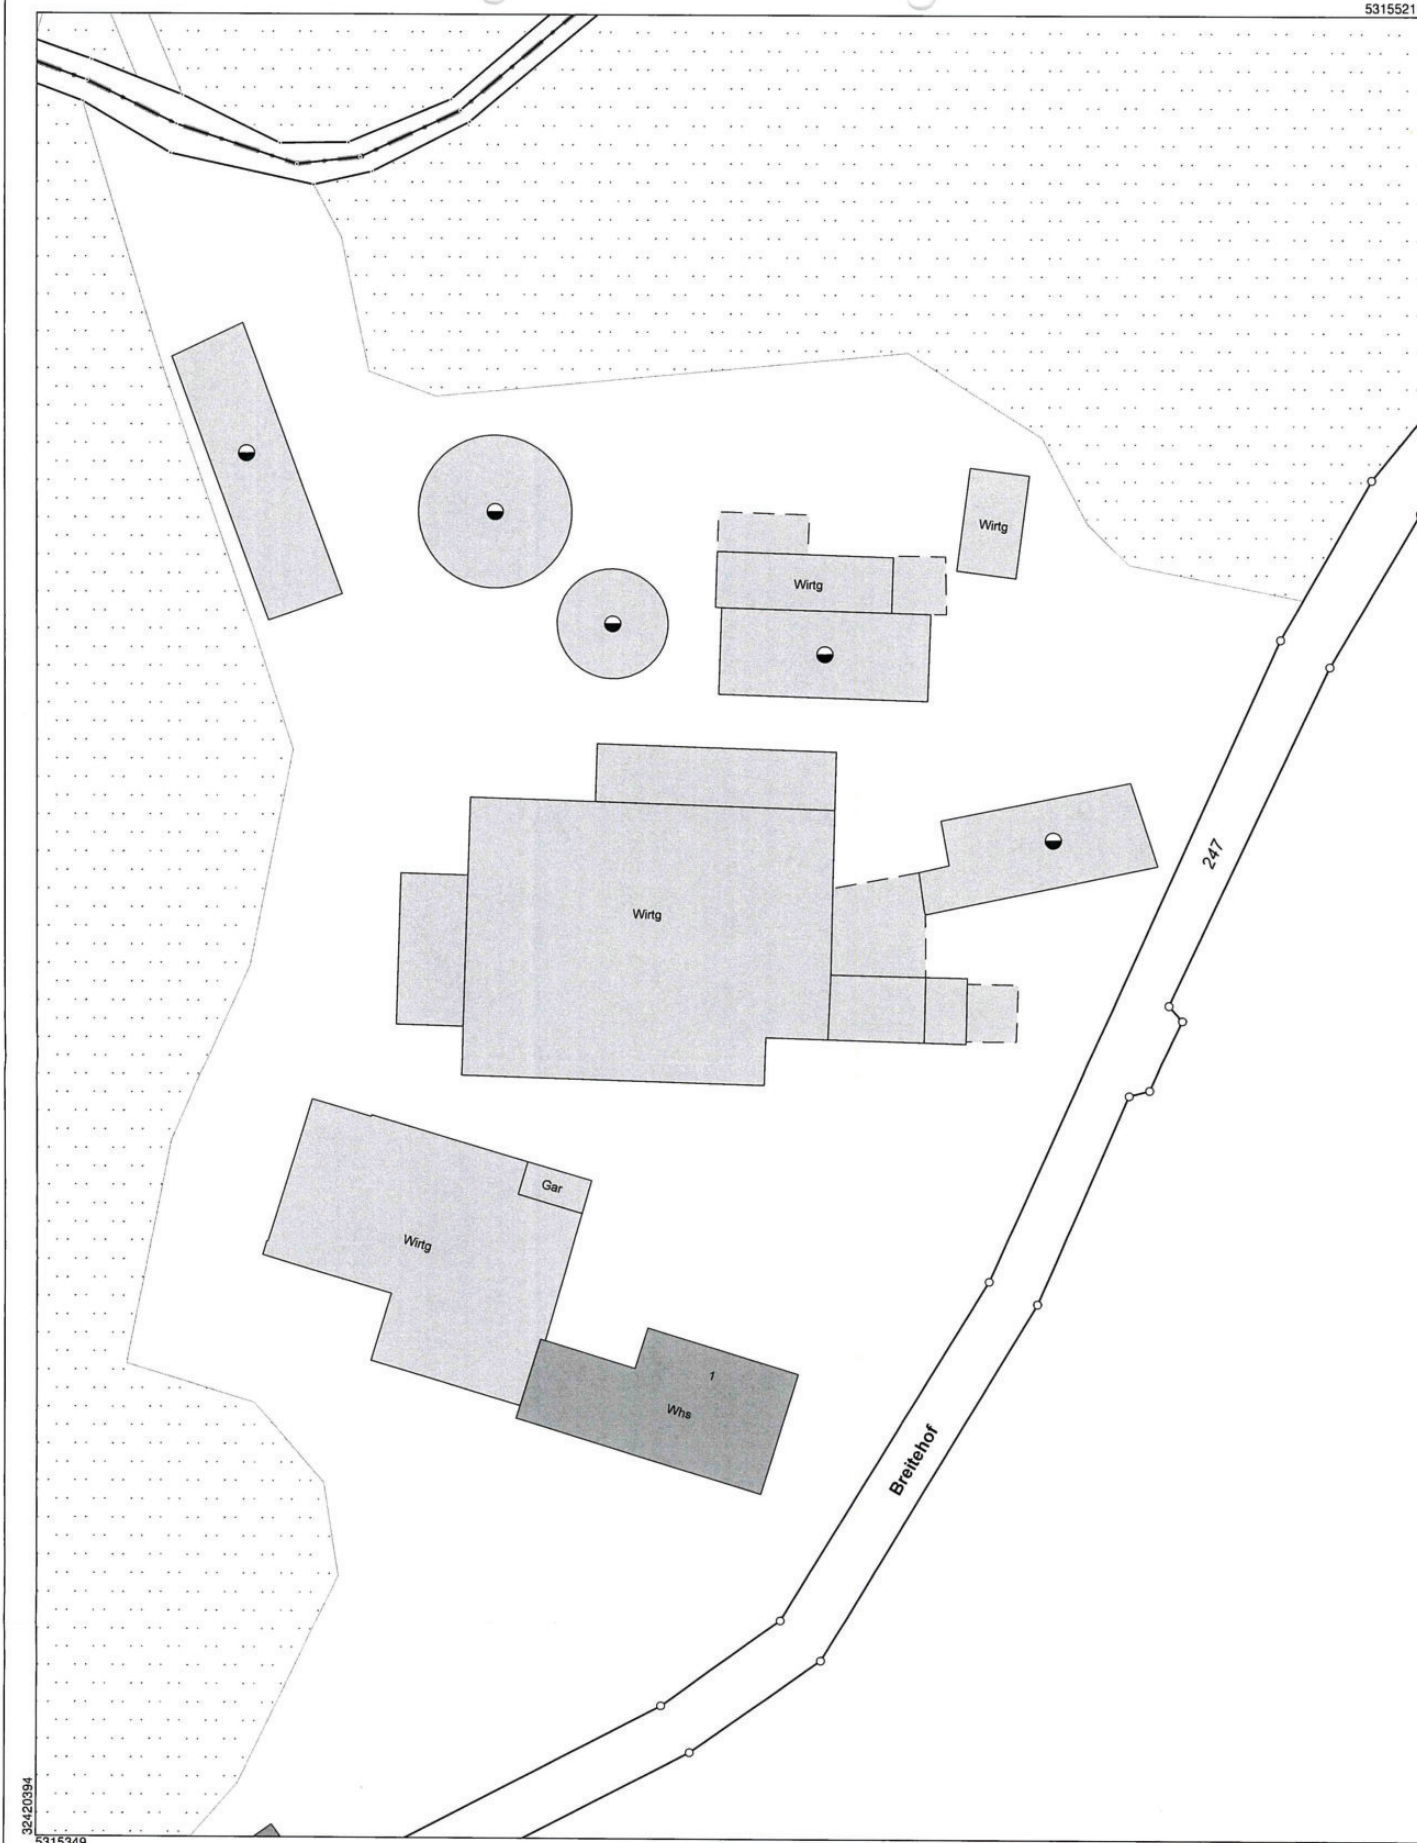

Maßstab 1:500

5 10 15 20 25 Meter

Die Basisinformationen und Basisdaten des Liegenschaftskatasters unterliegen dem Verwendungsvorbehalt nach § 2 Abs. 3 und 4 des Vermessungsgesetzes vom 1. Juli 2004 (GBl. S. 469, 509), zuletzt geändert durch Gesetz vom 23. Februar 2017 (GBl. S. 99, 105). Sie dürfen vom Empfänger nur für den Zweck verwendet werden, zu dem sie übermittelt worden sind. Eine Verwendung für andere Zwecke ist nur zulässig, wenn die Vermessungsbehörde eingewilligt hat.

Vermessungsverwaltung Baden-Württemberg

Landratsamt Breisgau-Hochschwarzwald
Vermessungsbehörde
 Europaplatz 1
 79206 Breisach

Auszug aus dem Liegenschaftskataster

Liegenschaftskarte s/w 1:500

Stand vom: 15.11.2021

Flurstück: 248
 Flur:
 Gemarkung: Zarten

Gemeinde:
 Kreis:
 Regierungsbezirk:

Kirchzarten
 Breisgau-Hochschwarzwald
 Freiburg

Lageplan

(gem. §7 BauVorIV)

Neubau eines Güllebehälters

Bauort: 79199 Kirchzarten - Zarten
Fl.St.-Teilf.: 248
Gemarkung: Zarten

BAUVORHABEN


BAUHERR

NACHBARN


LEGENDE

ENTWURFSVERFASSER

ÄNDERUNGEN

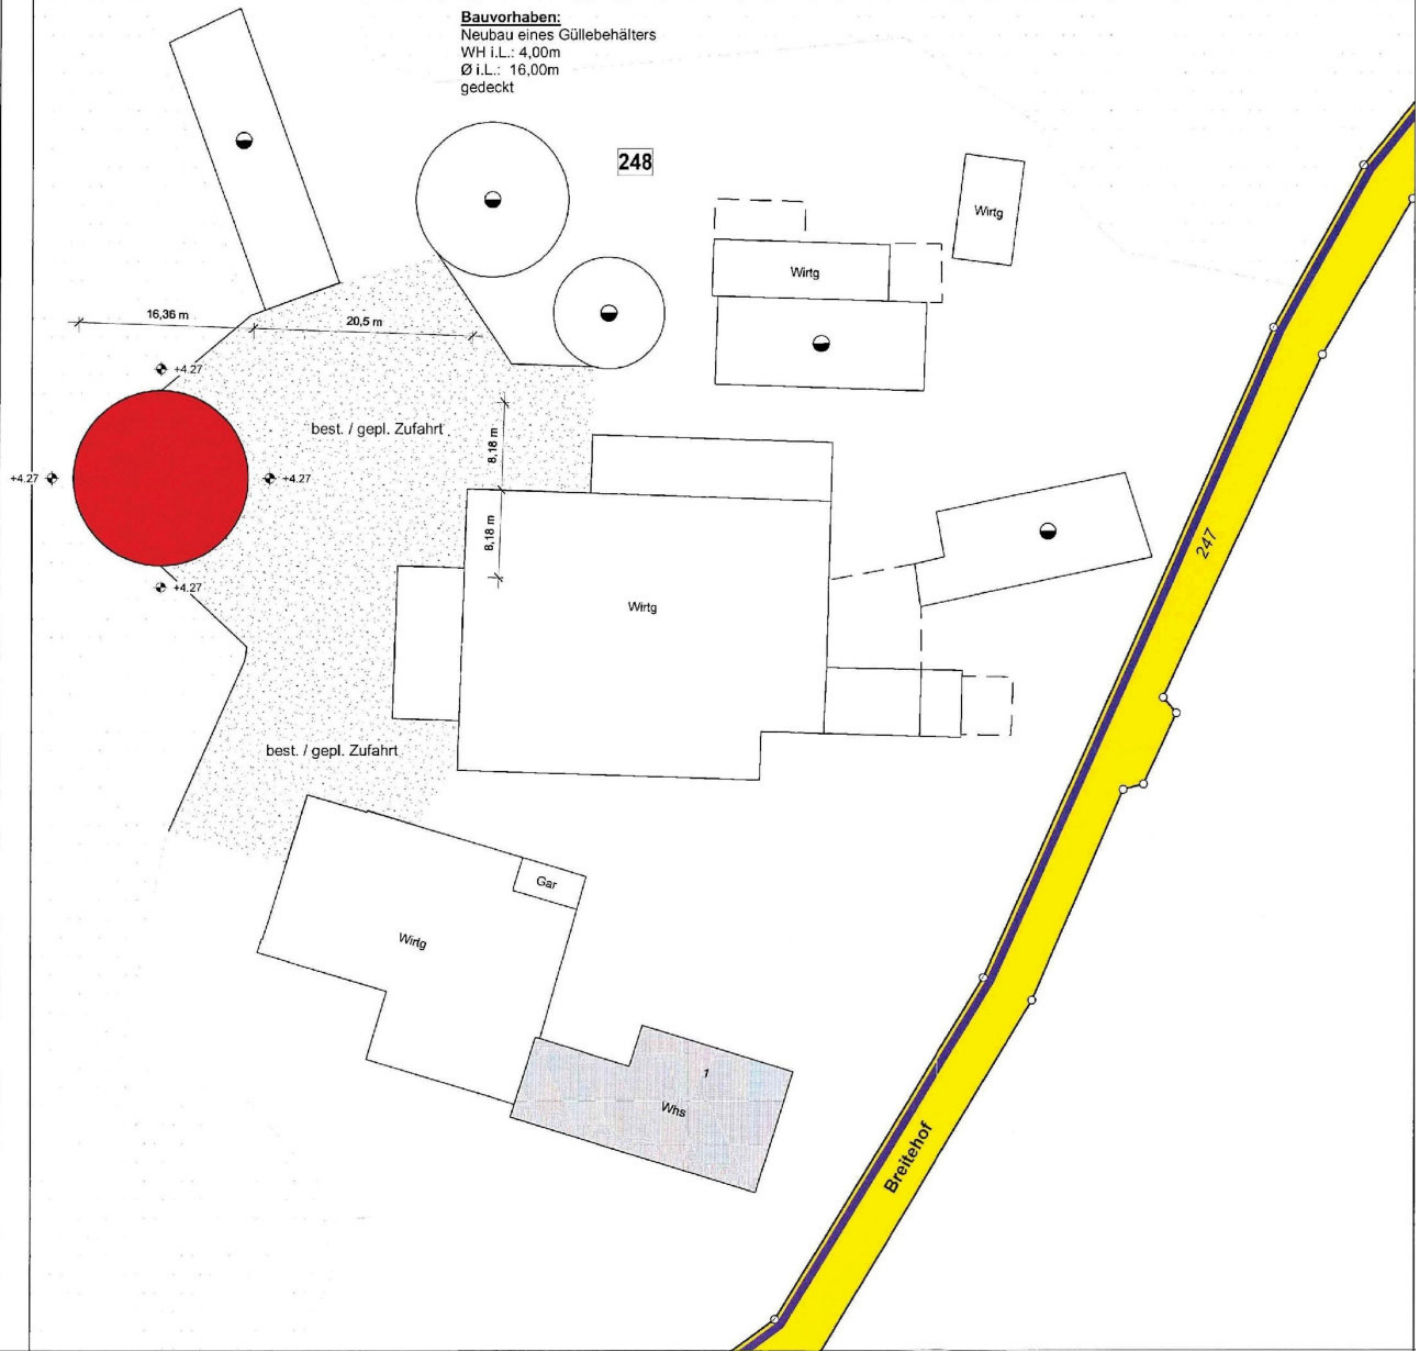


- Baugrundstück
- bestehende bauliche Anlage
- gepl. bauliche Anlage
- öffentliche Verkehrsfläche
- best. / gepl. Zufahrt

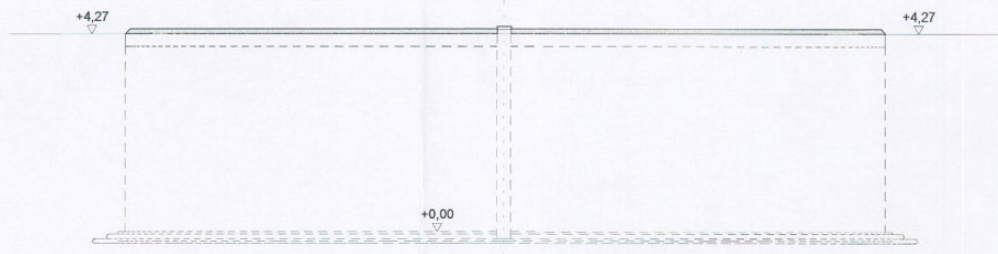

Ansicht Nord




Ansicht West

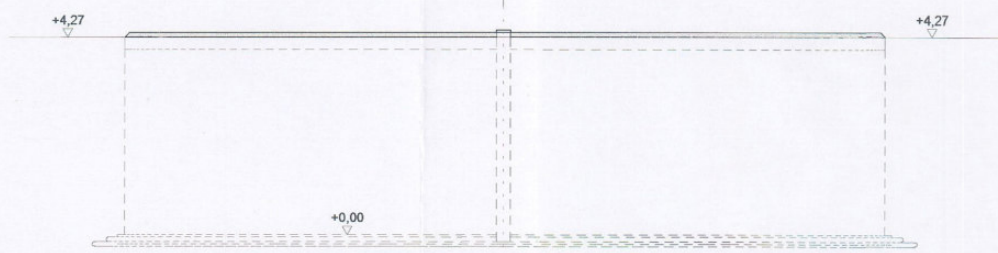

Ansicht Süd



Ansicht Ost

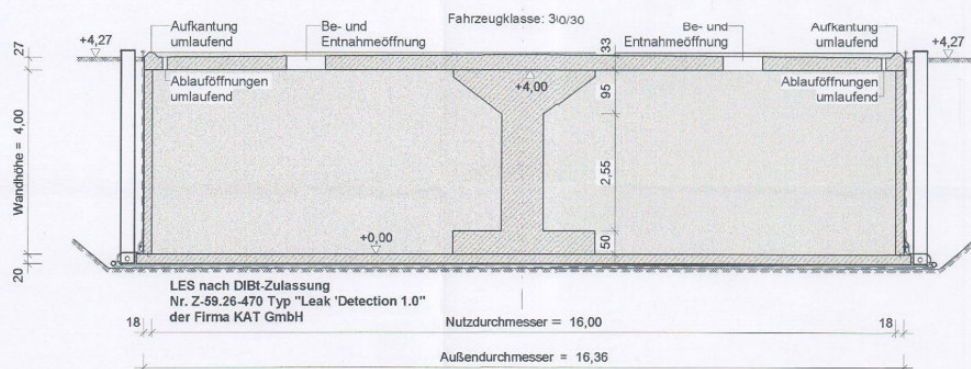

Schnitt

OKFG +4,27
OKUG +4,27

Kontrollstandrohr DN 300
mit Abdeckung


geplanter Güllebehälter

Grundfläche: 210,21 m²
Nutzfläche: 201,06 m²
Inhalt: 804,25 m³

OKBP +0,00

OKFG +4,27
OKUG +4,27

Kontrollstandrohr DN 300
mit Abdeckung

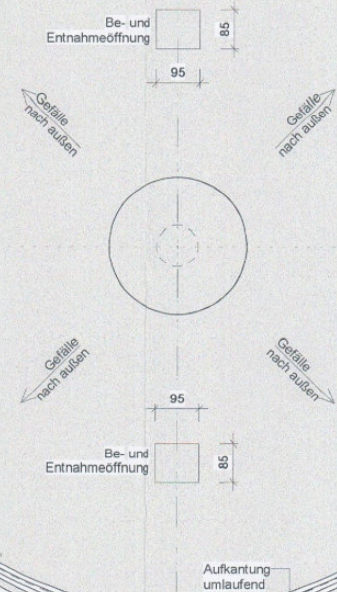


Grundriss

OKFG +4,27
OKUG +4,27

Kontrollstandrohr DN 300
mit Abdeckung

Nutzdurchmesser = 16,00
Außendurchmesser = 16,36

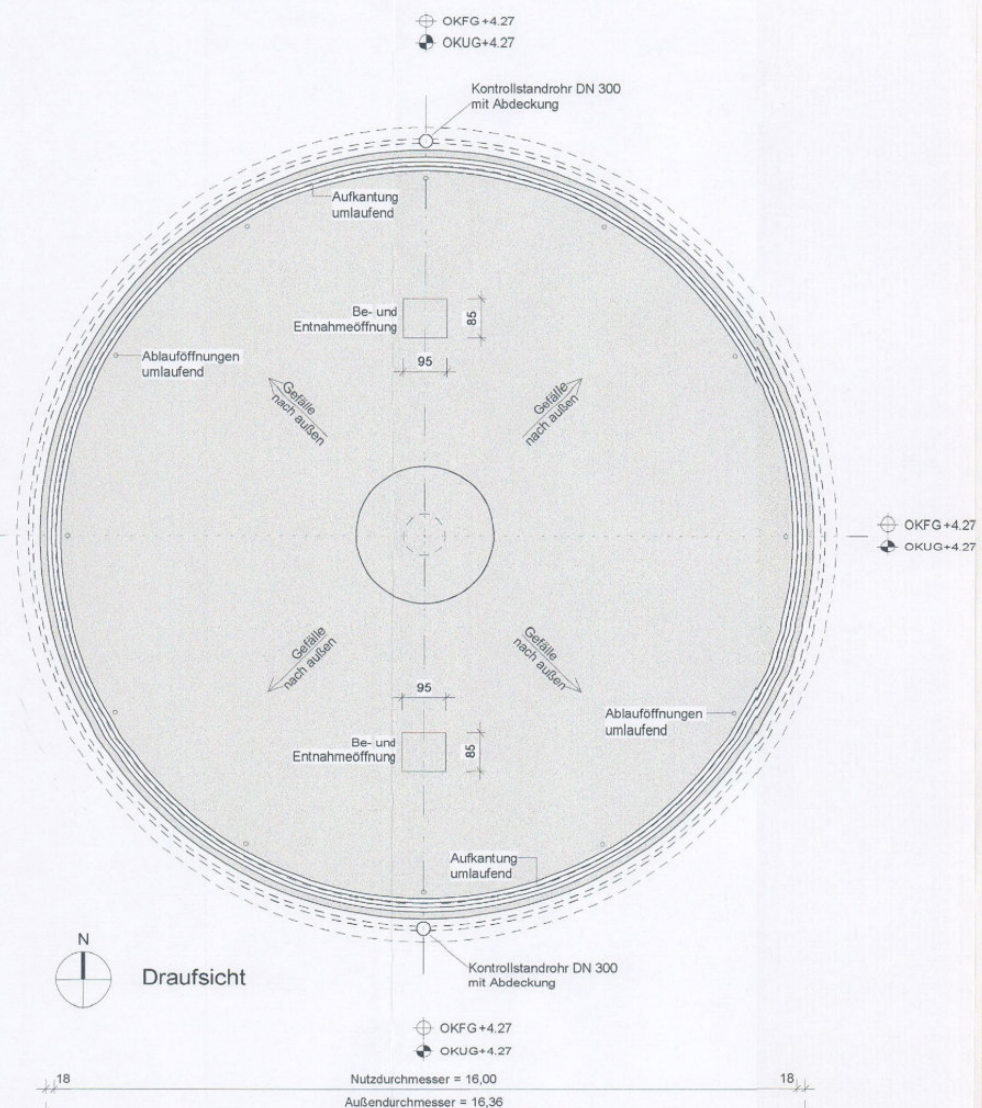


Draufsicht

OKFG +4,27
OKUG +4,27


Kontrollstandrohr DN 300
mit Abdeckung

Nutzdurchmesser = 16,00
Außendurchmesser = 16,36

Grundriss

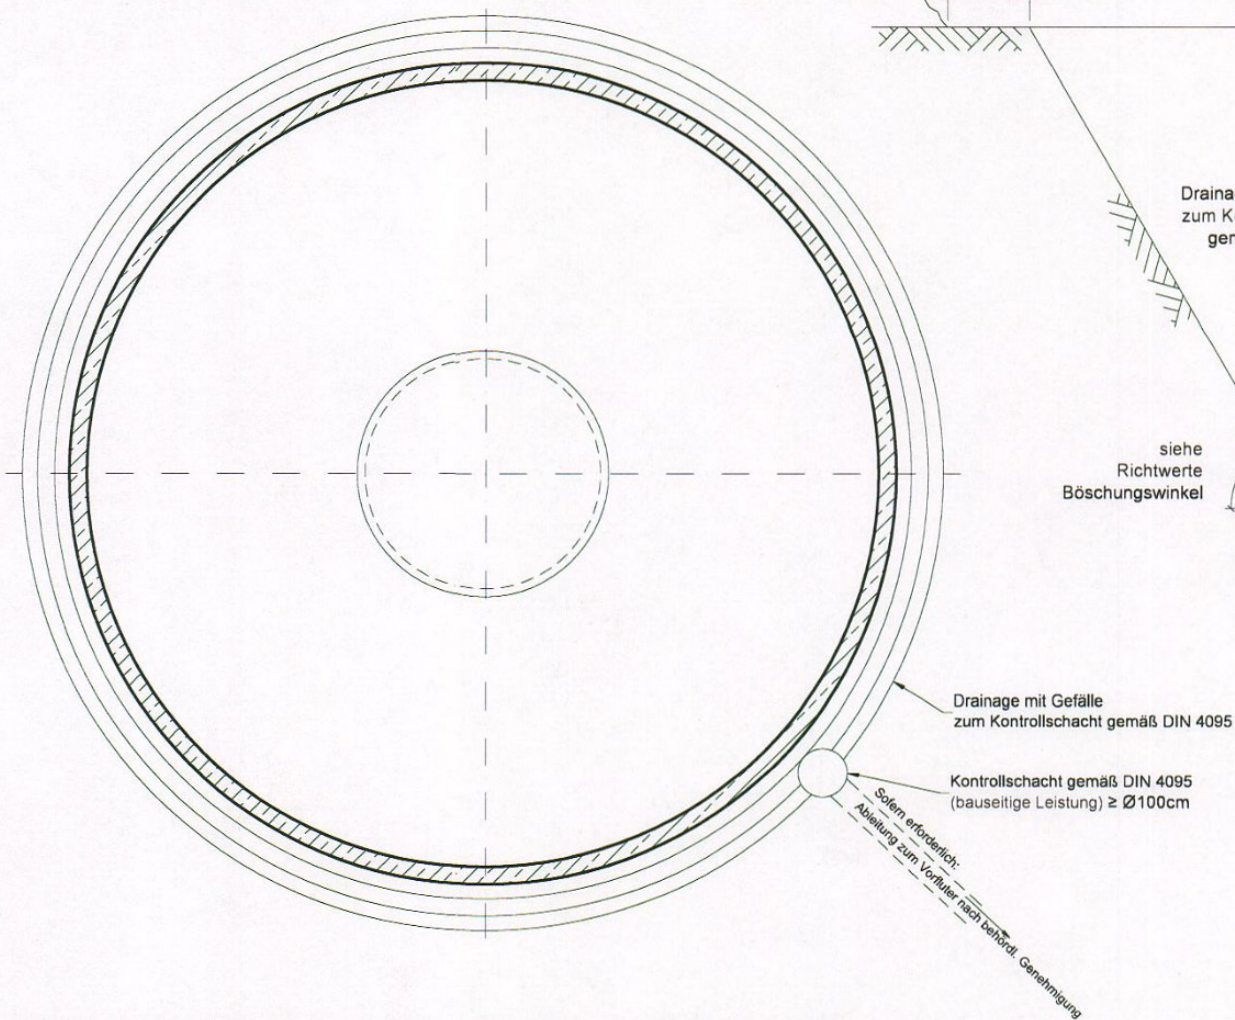

Vertikalschnitt

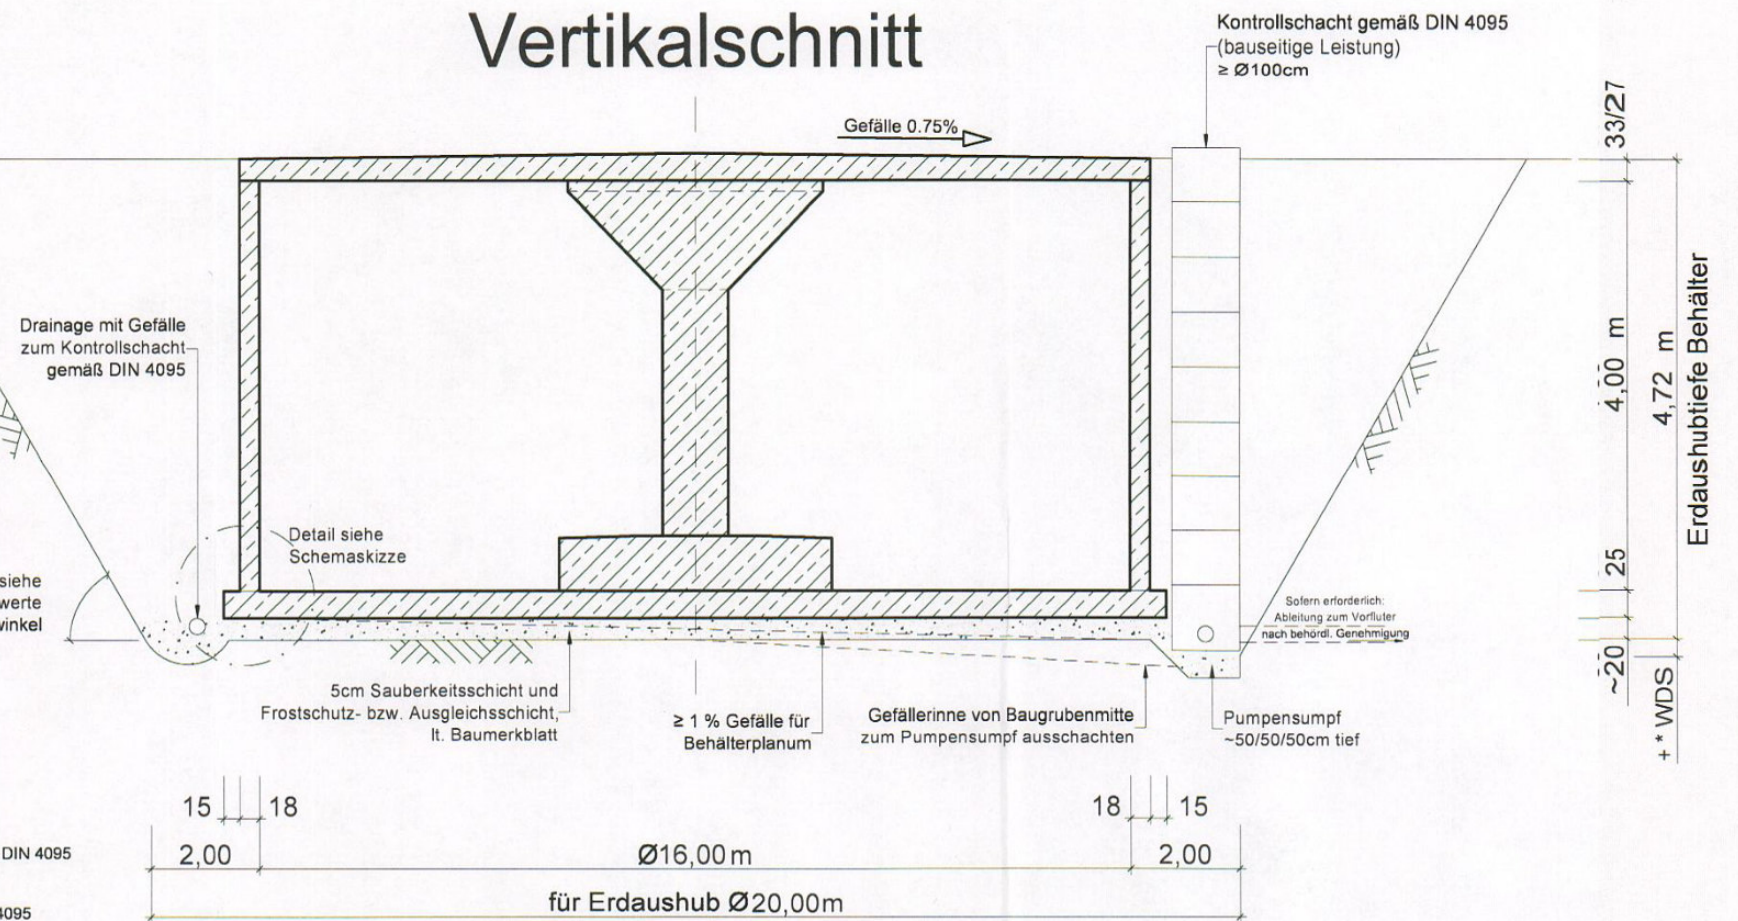

Das Behälterplanum ist mit einem Gefälle gemäß Baugenehmigung, mind. jedoch mit 1% zum Kontrollschacht auszuführen!

*Mehraushub bei Einbau WDS (Wärmedämmsystem) beachten

Richtwerte Böschungswinkel

- leichter Fels 80°
- steife, bindige Böden - Lehm, Ton, Letten 60°
- weiche, bindige und nicht bindige Böden -- weicher Lehm, Kies, Sand 45°

Böschungswinkel und Baugrube ist, der Örtlichkeit angepasst, zu sichern!

Vom Bauherrn zu beachten:

Erdaushub, Frostschutz- bzw. Ausgleichsschicht, Sauberkeitsschicht und späteres Wiederverfüllen des Arbeitsraumes inkl. Erstellung einer Drainage und Drainageschächte gemäß DIN 4095 usw. sind bauseitige Leistungen. Die mind. 5cm starke Sauberkeitsschicht, z.B. Magerbeton, ist unter der tragenden Bodenplatte direkt auf der Frostschutz- bzw. Ausgleichsschicht und auf tragfähigem Baugrund unmittelbar nach erfolgtem Erdaushub herzustellen.