


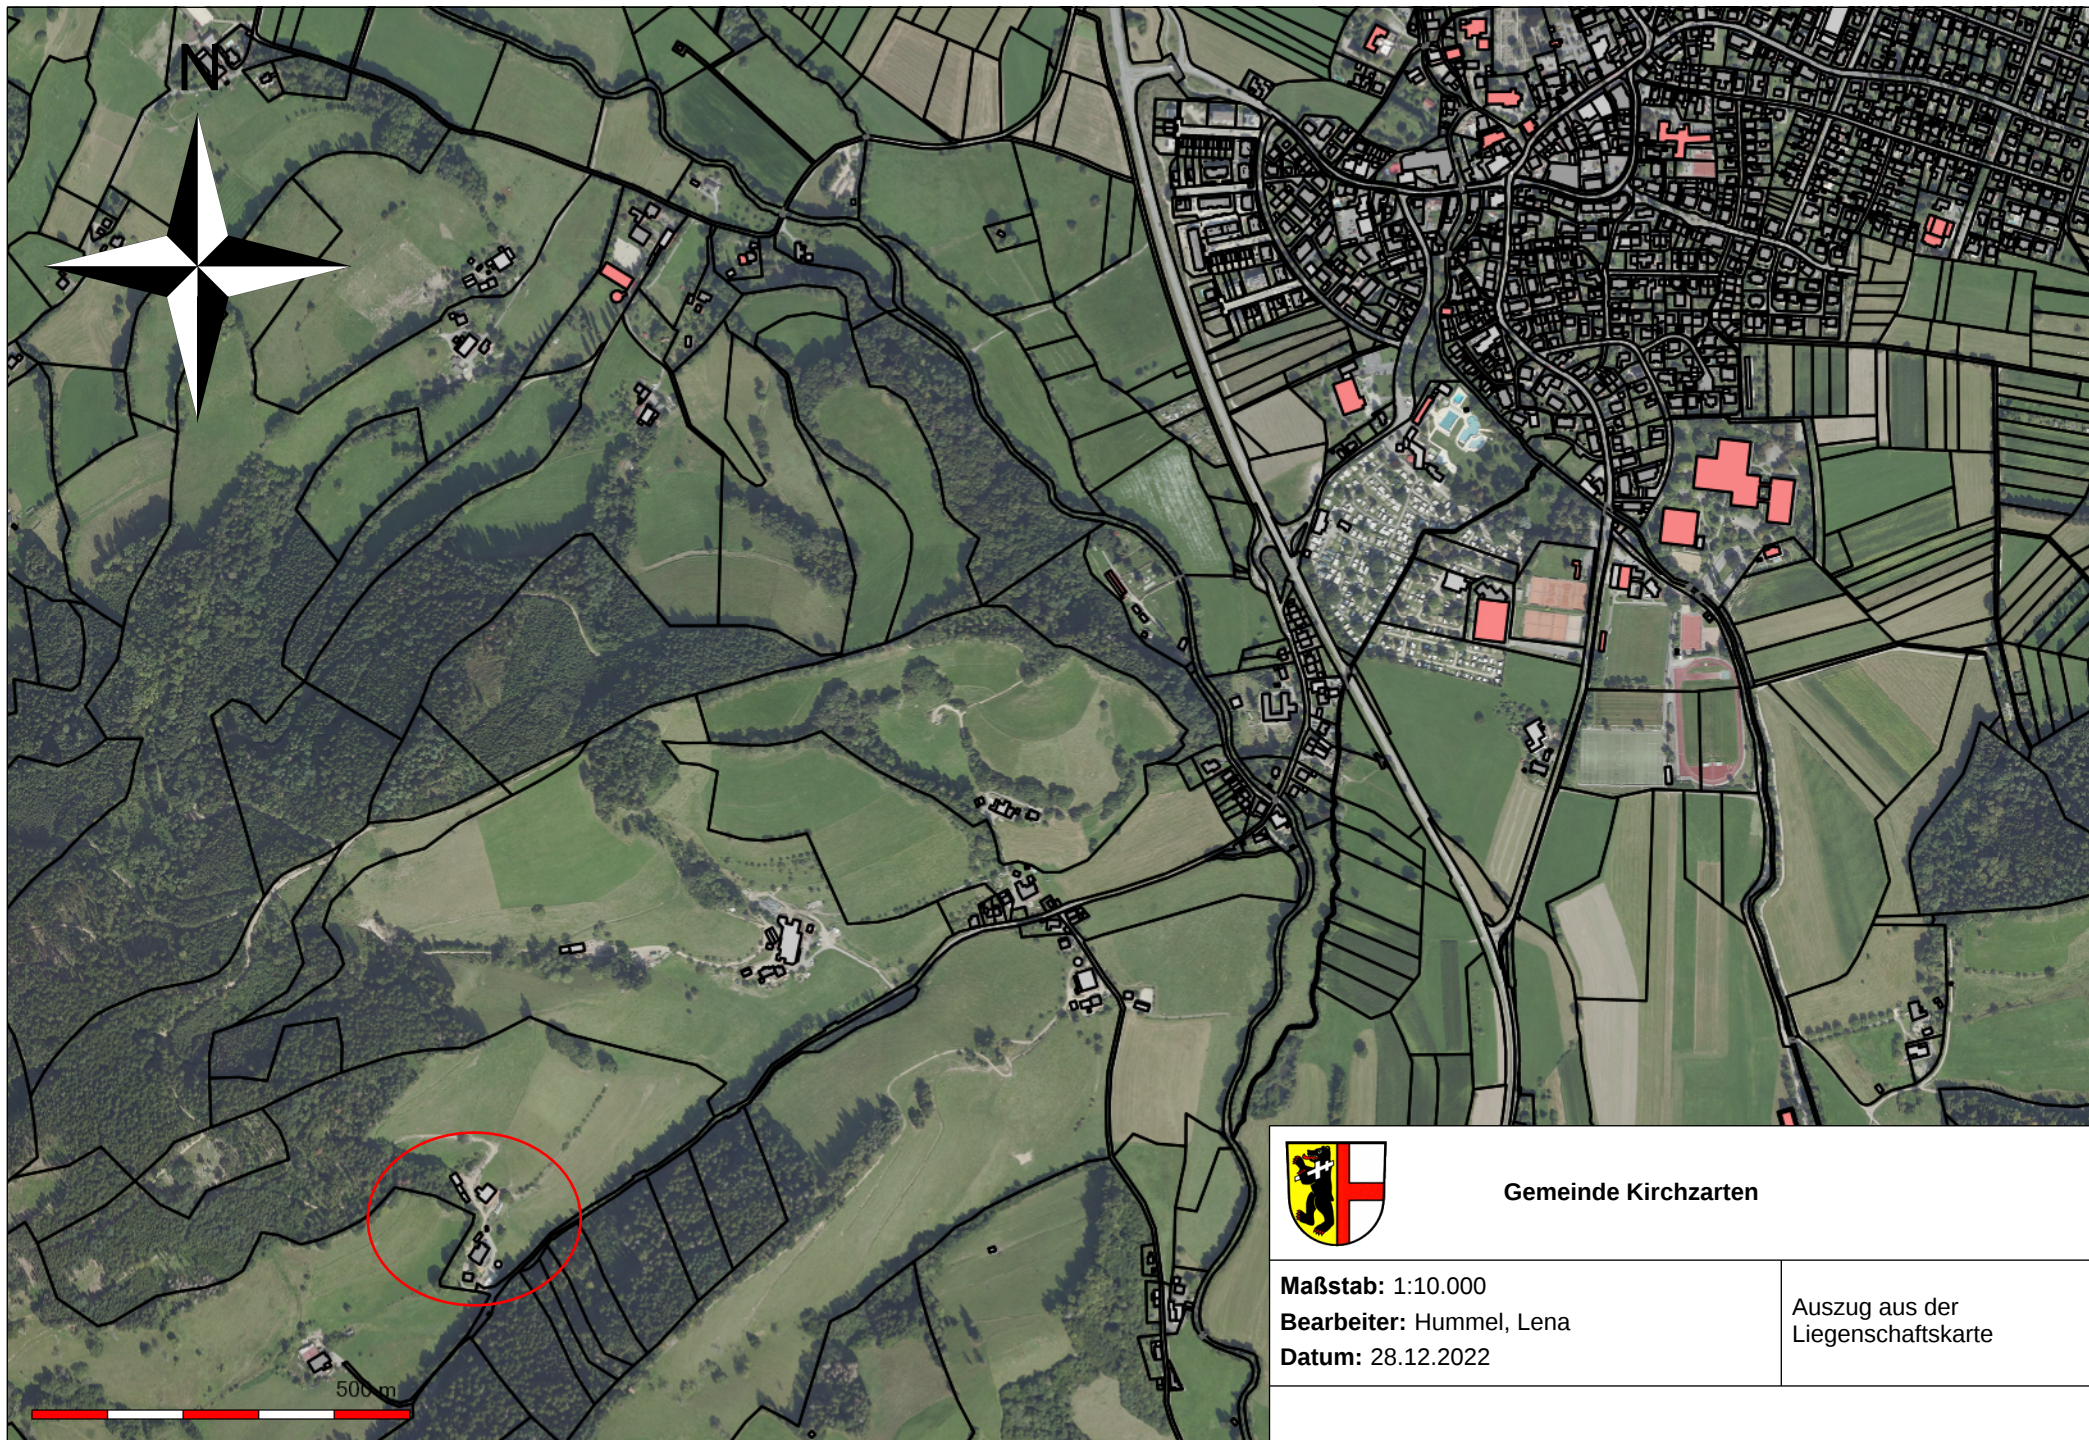

Gemeinde Kirchzarten

Maßstab: 1:10.000


Bearbeiter: Hummel, Lena

Datum: 28.12.2022

Auszug aus der
Liegenschaftskarte


Lageplan - zeichnerischer Teil zum Bauantrag (§4 LBOVVO)


1

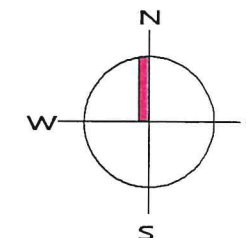


Landkreis: Breisgau-Hochschwarzwald
Gemeinde: Kirchzarten
Gemarkung: Kirchzarten
Flurstück Nr.: 915
Maßstab: 1 : 500


Die Darstellung entspricht dem Liegen-
schaftskataster und den tatsächlichen
örtlichen Gegebenheiten!

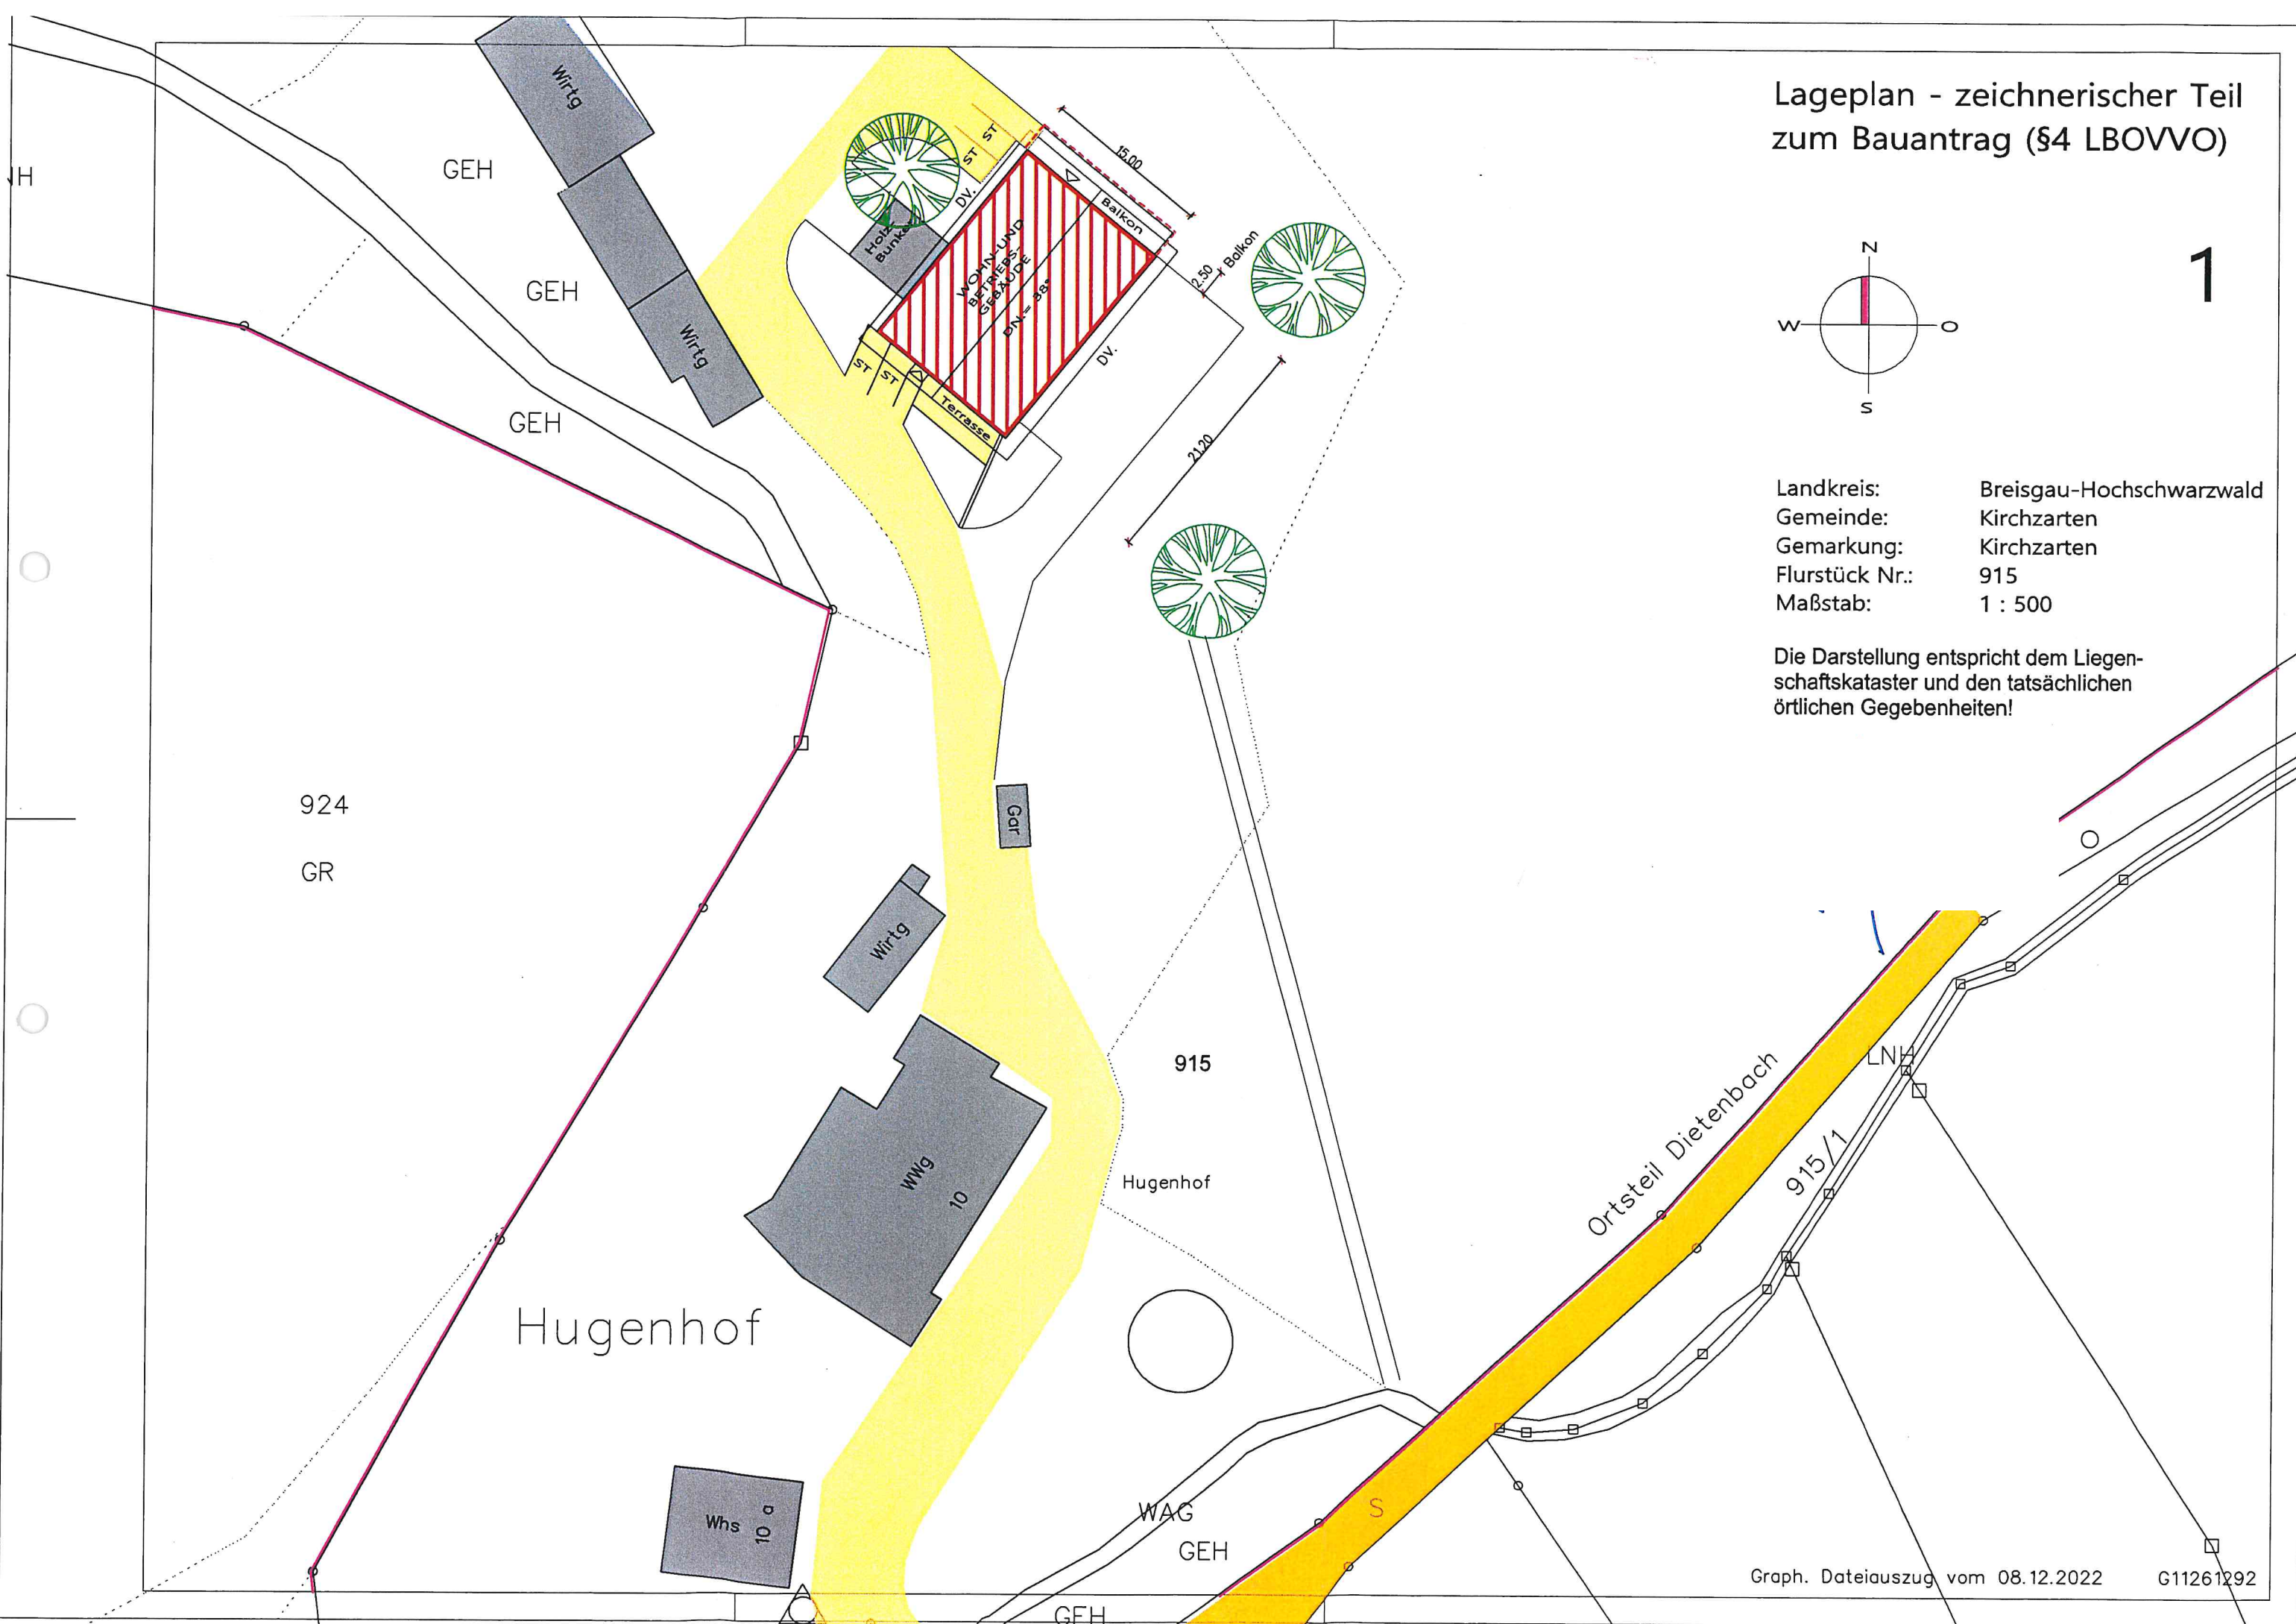

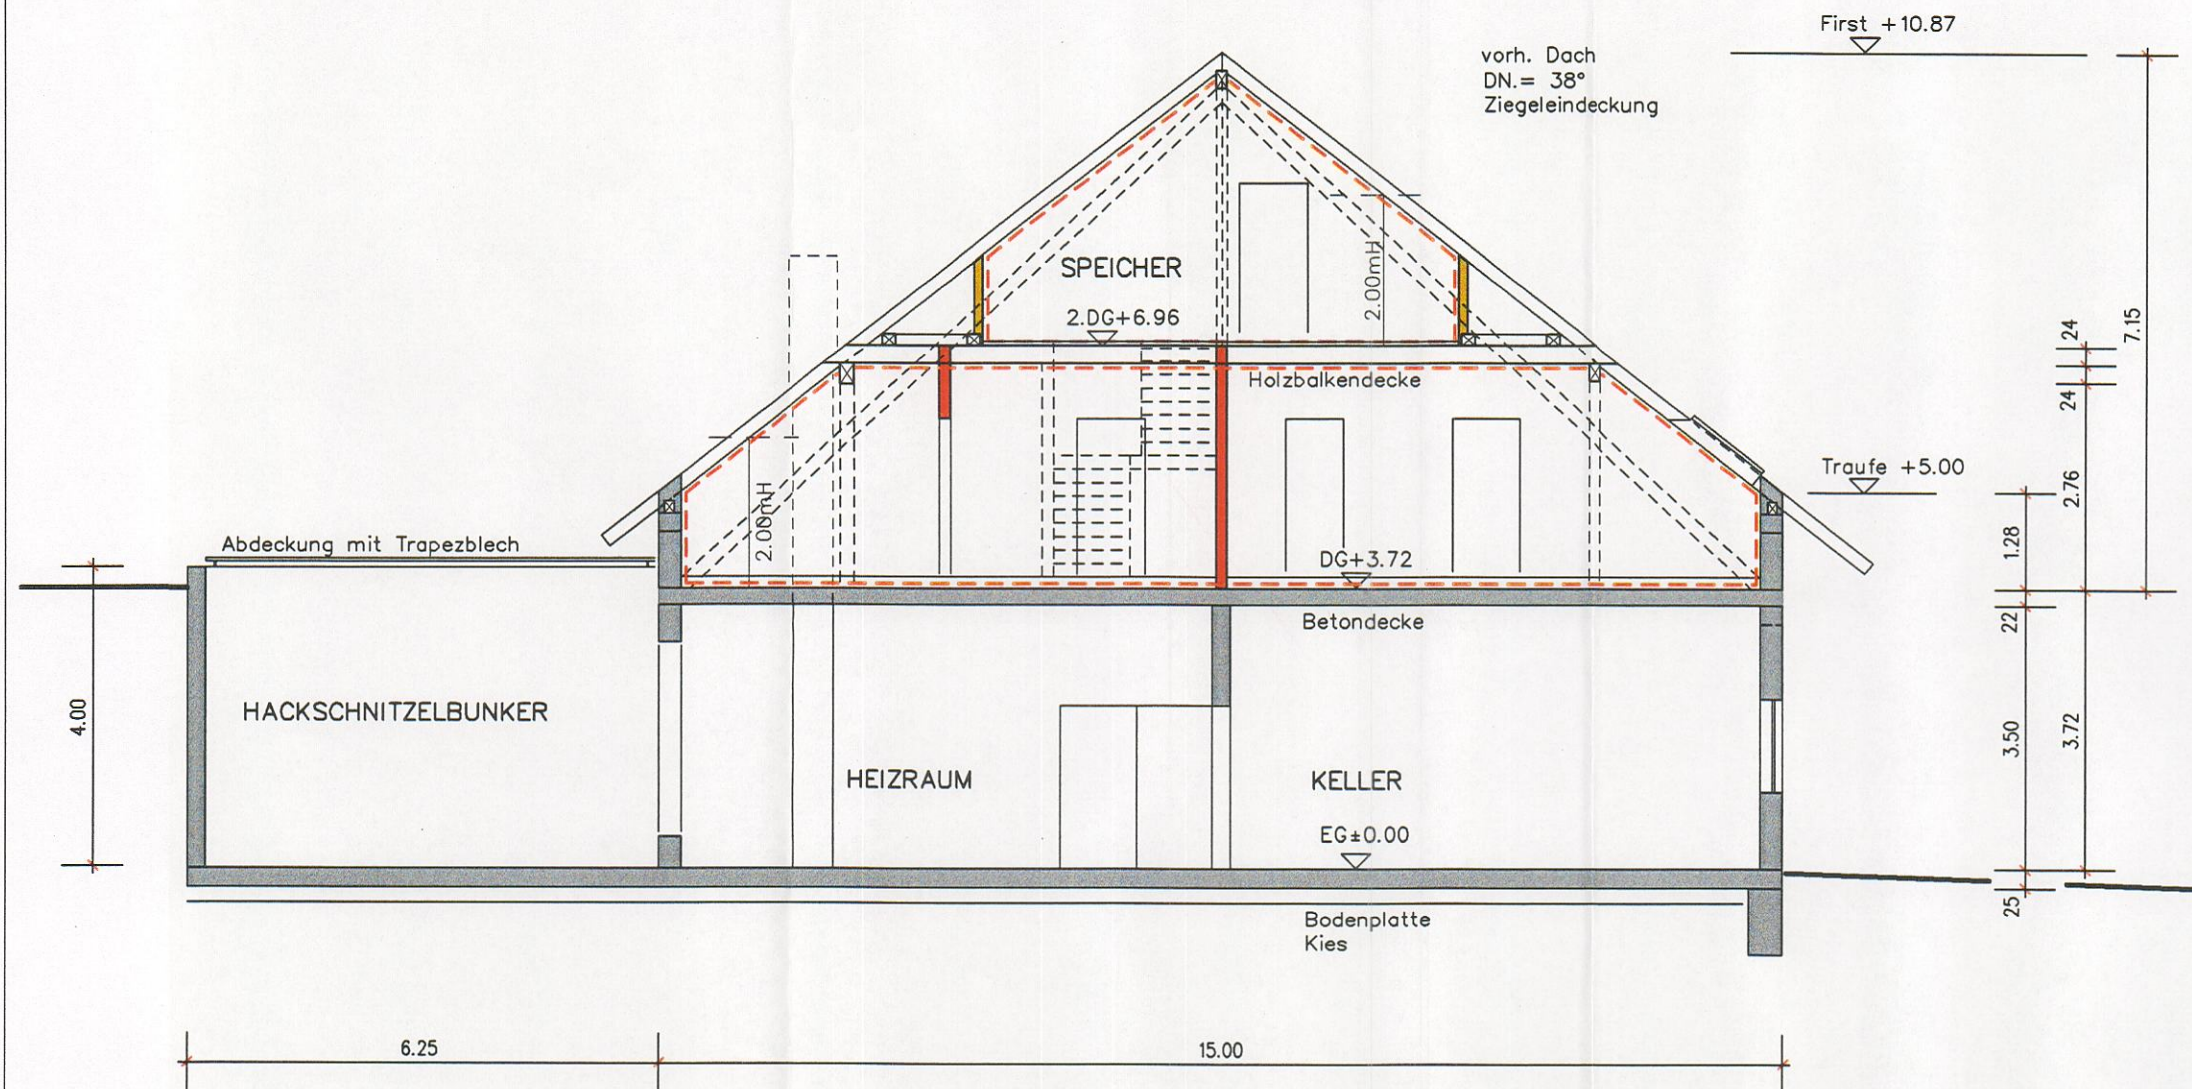


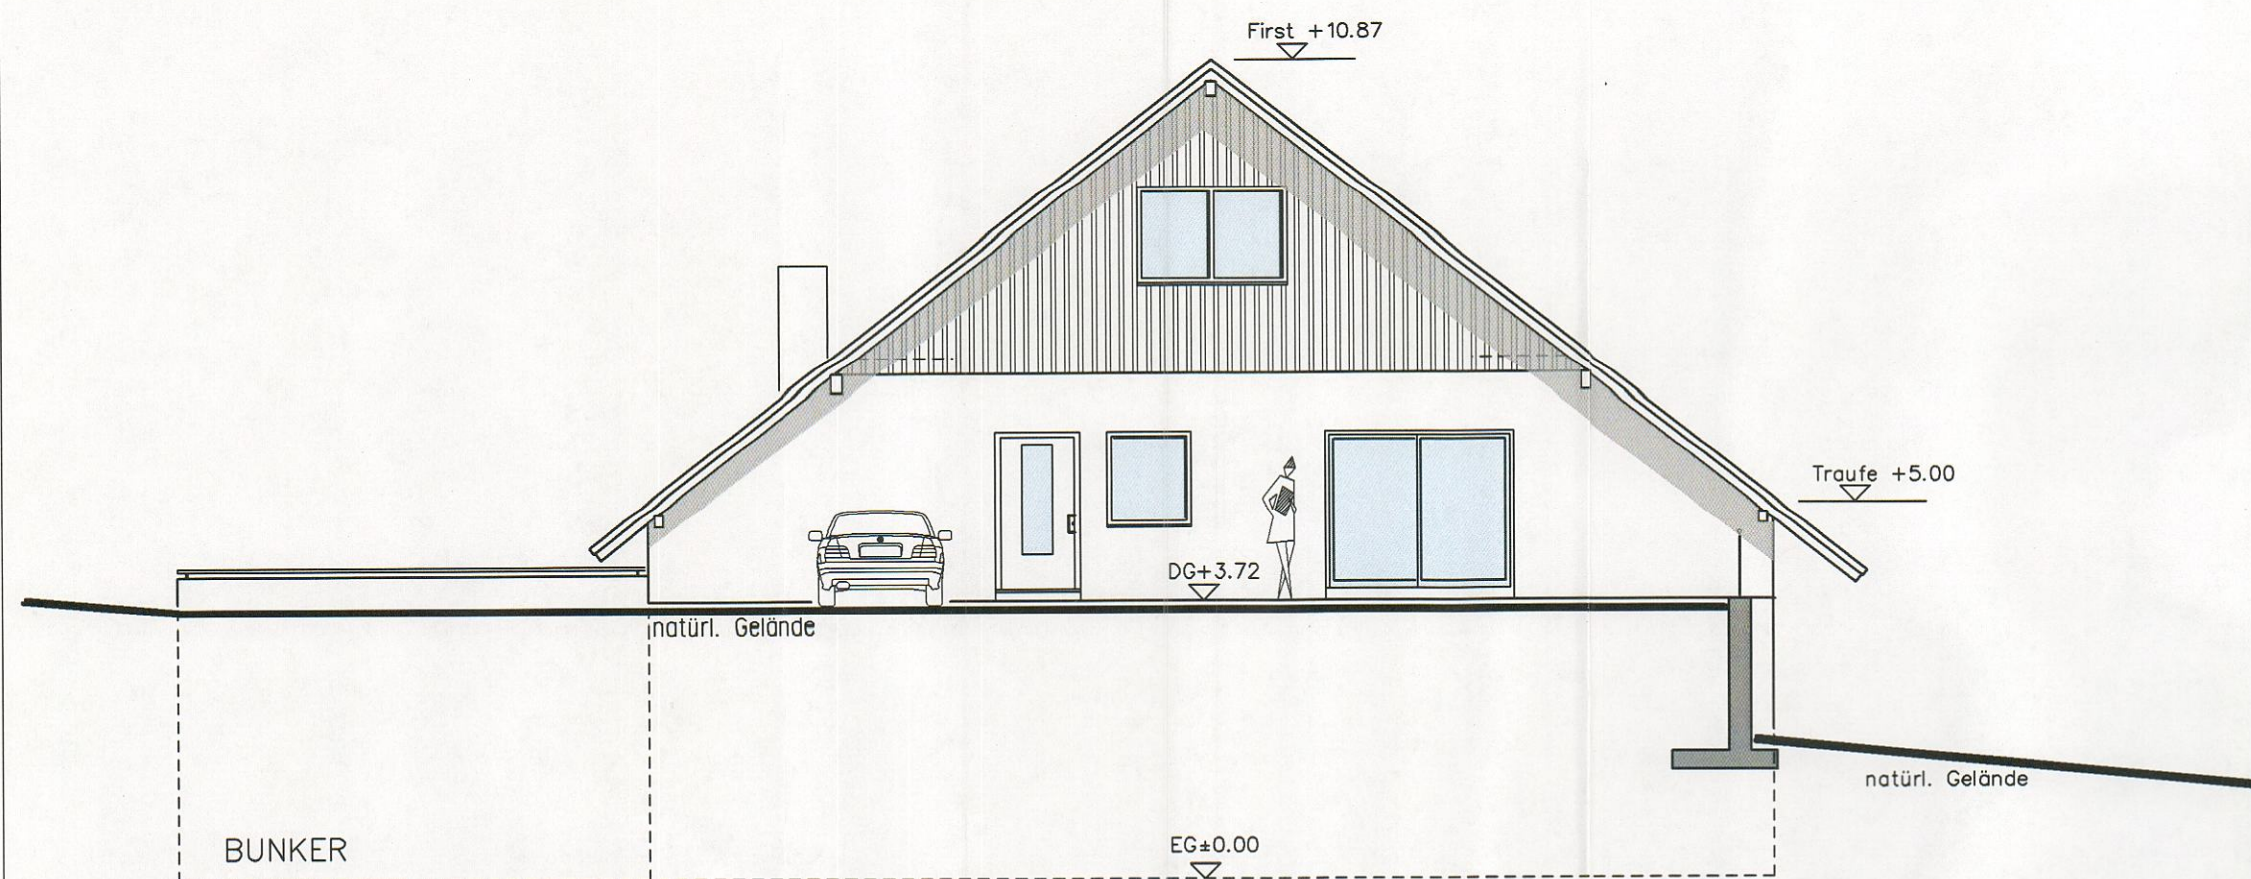

von Südwesten

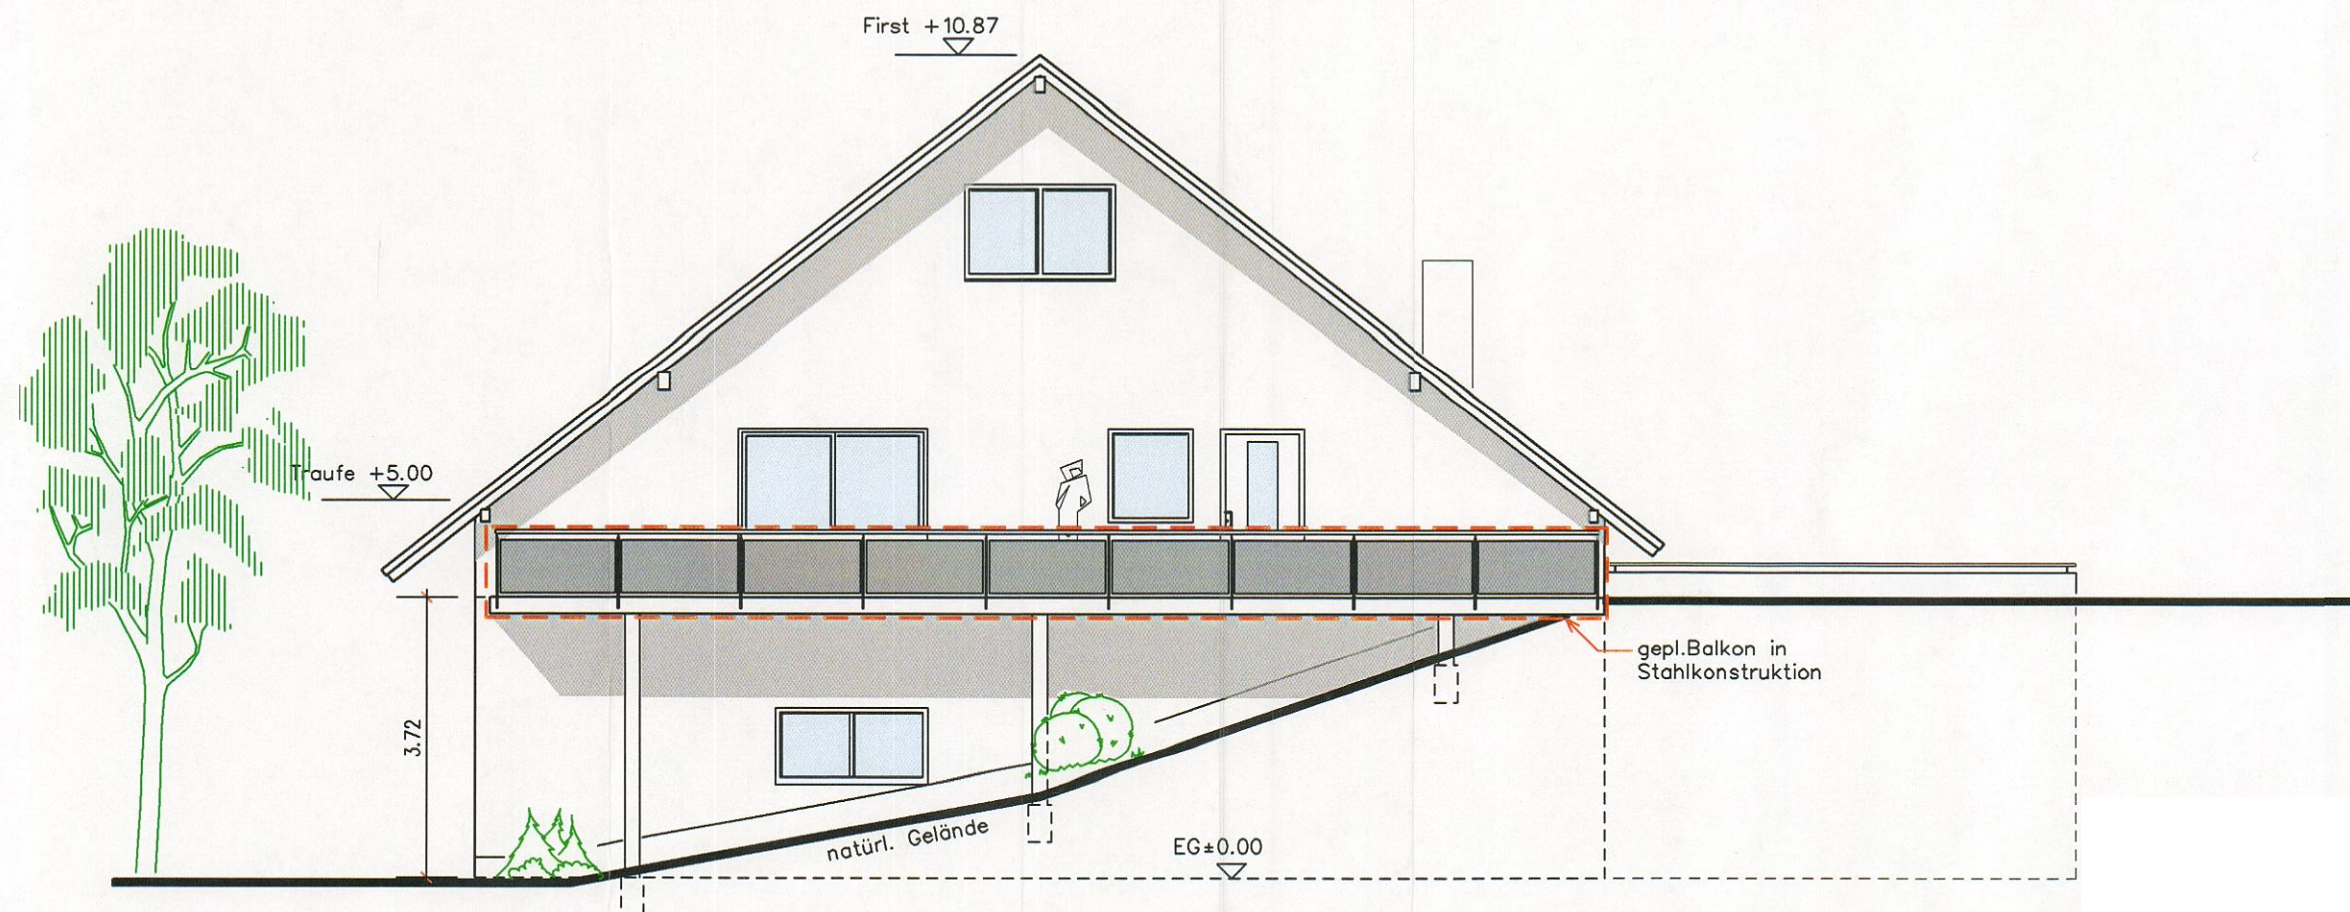

von Nordosten

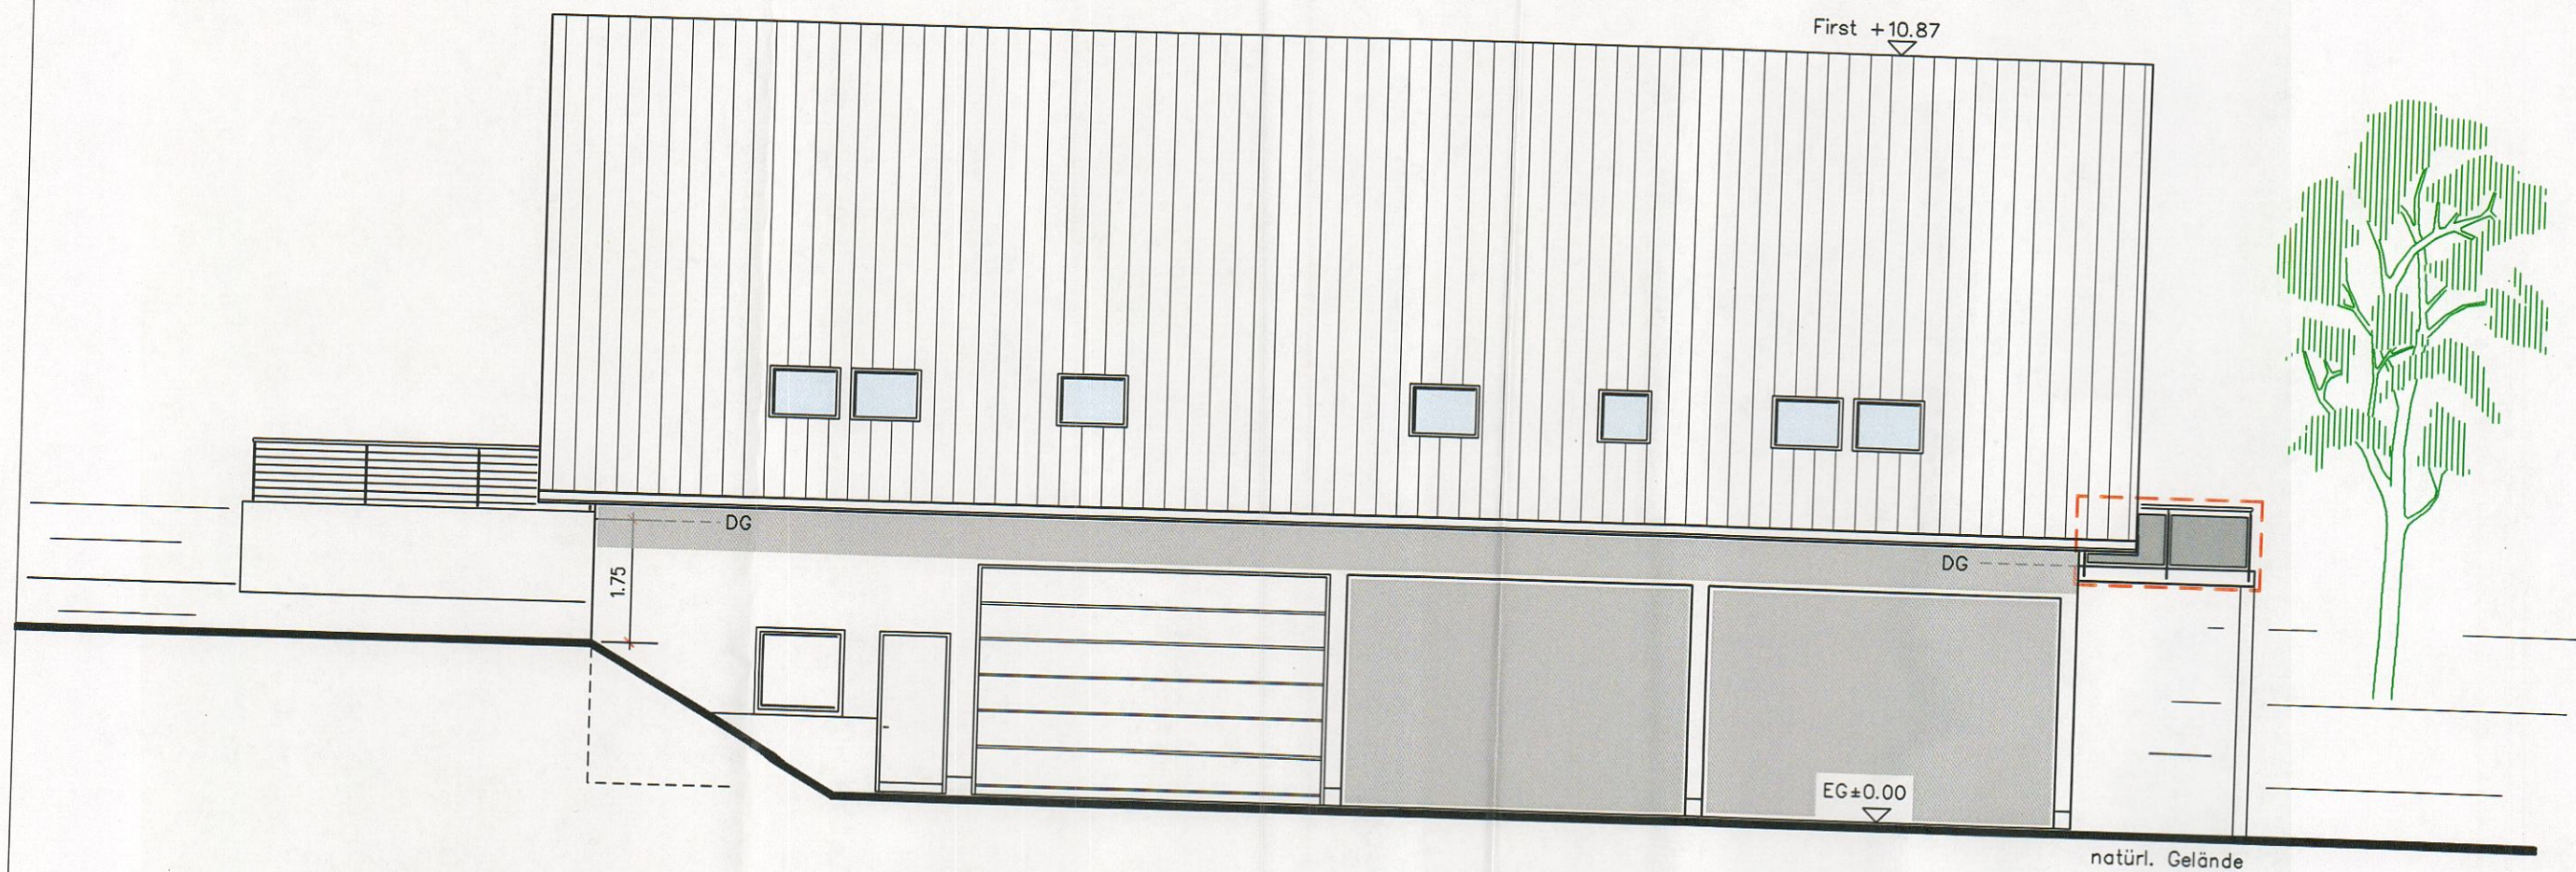

von Südosten

