




Gemeinde Kirchzarten

Maßstab: 1:5.000

Bearbeiter: Hummel, Lena

Datum: 28.12.2022

Auszug aus der
Liegenschaftskarte

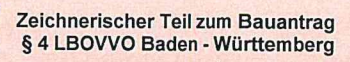


Gemeinde: Kirchzarten Gemarkung: Kirchzarten





ABSTANDSFLÄCHENPLAN

Gemeinde: Kirchzarten Gemarkung: Kirchzarten

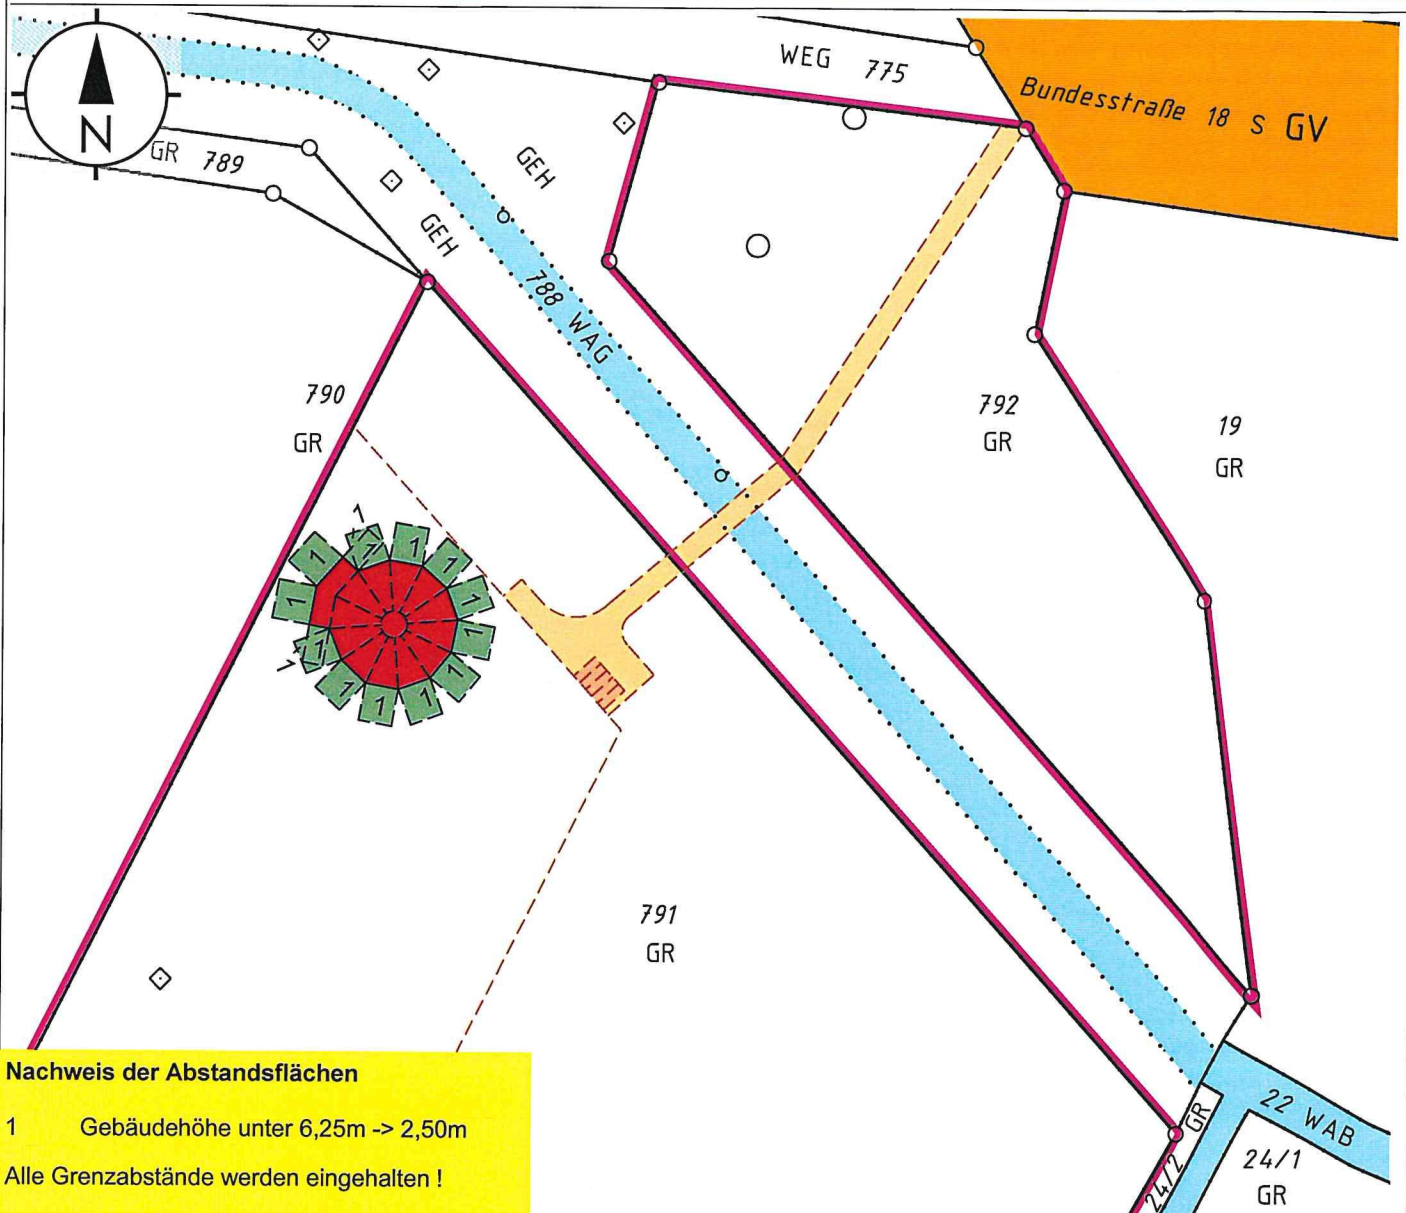


Höhenbezug


örtlicher Höhenbezug

Maßstab 1:500

5 m 10 m 15 m 20 m 25 m

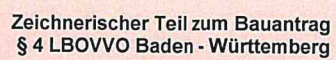

Gemeinde: Kirchzarten Gemarkung: Kirchzarten

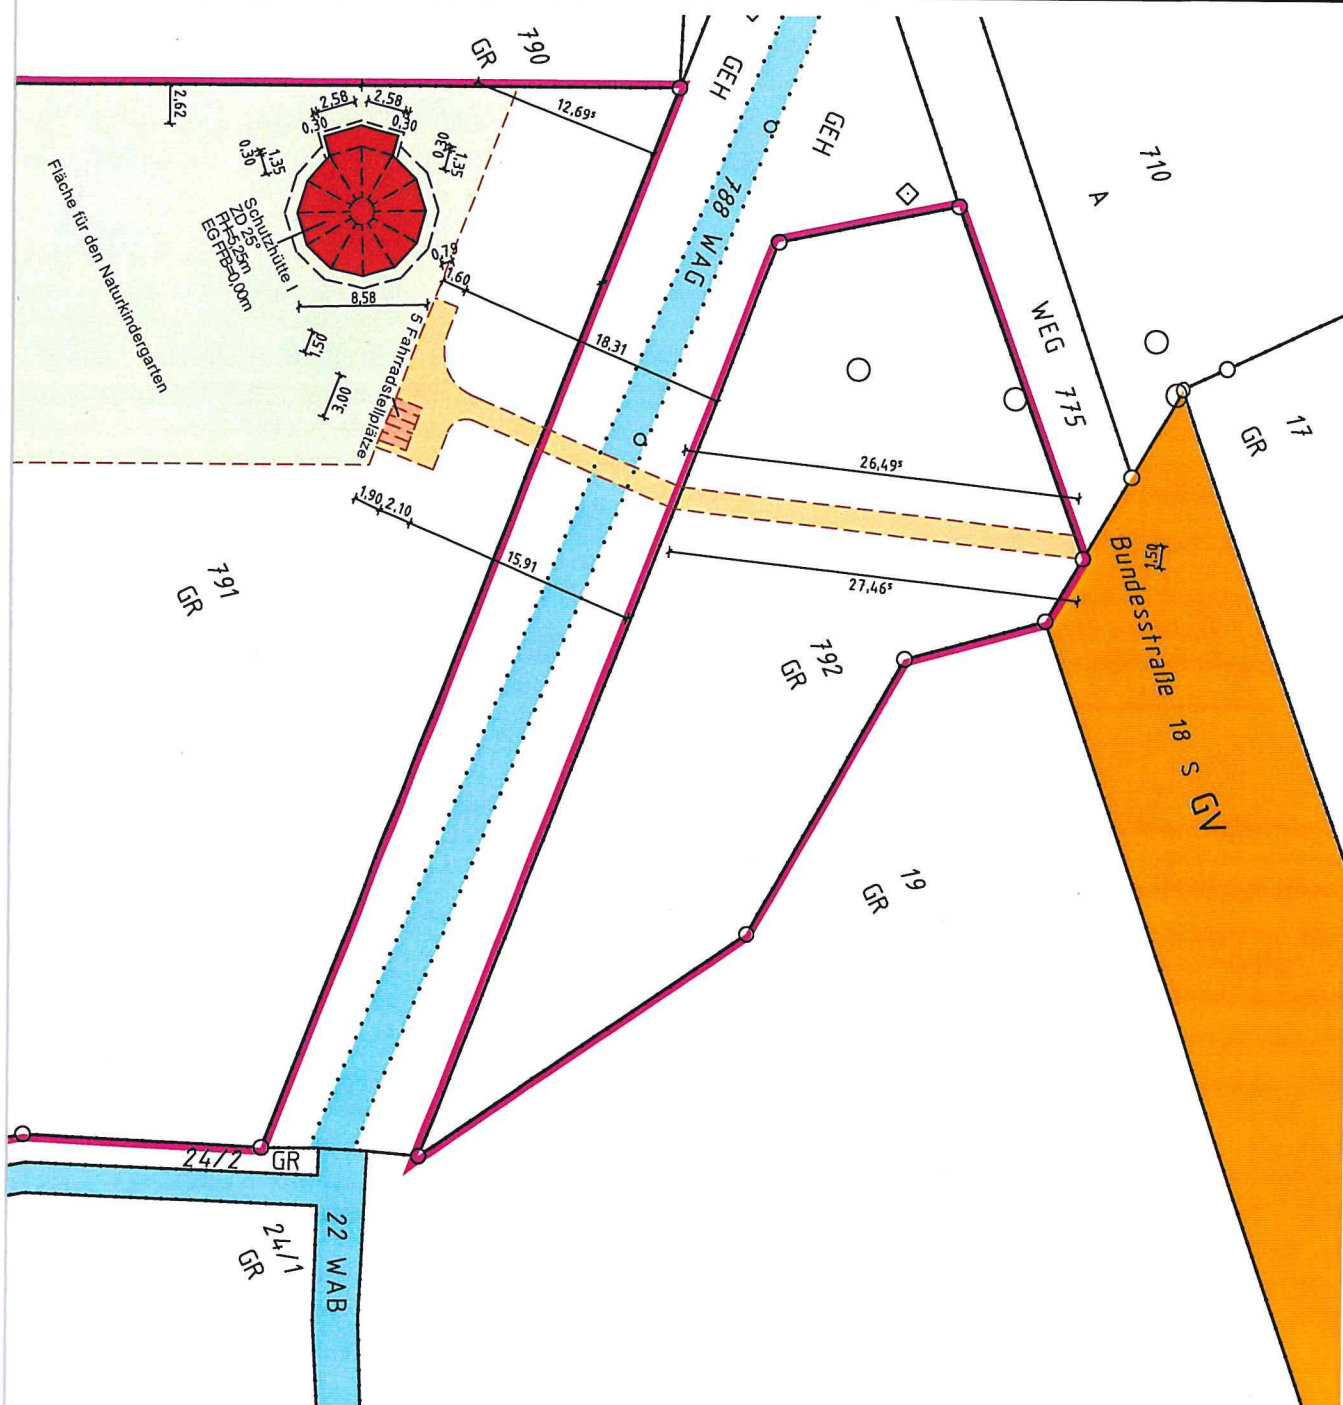

Lageplan




§ 4 LBOVVO Baden - Württemberg

Gemeinde: Kirchzarten

15.12.2022

Gemarkung: Zarten

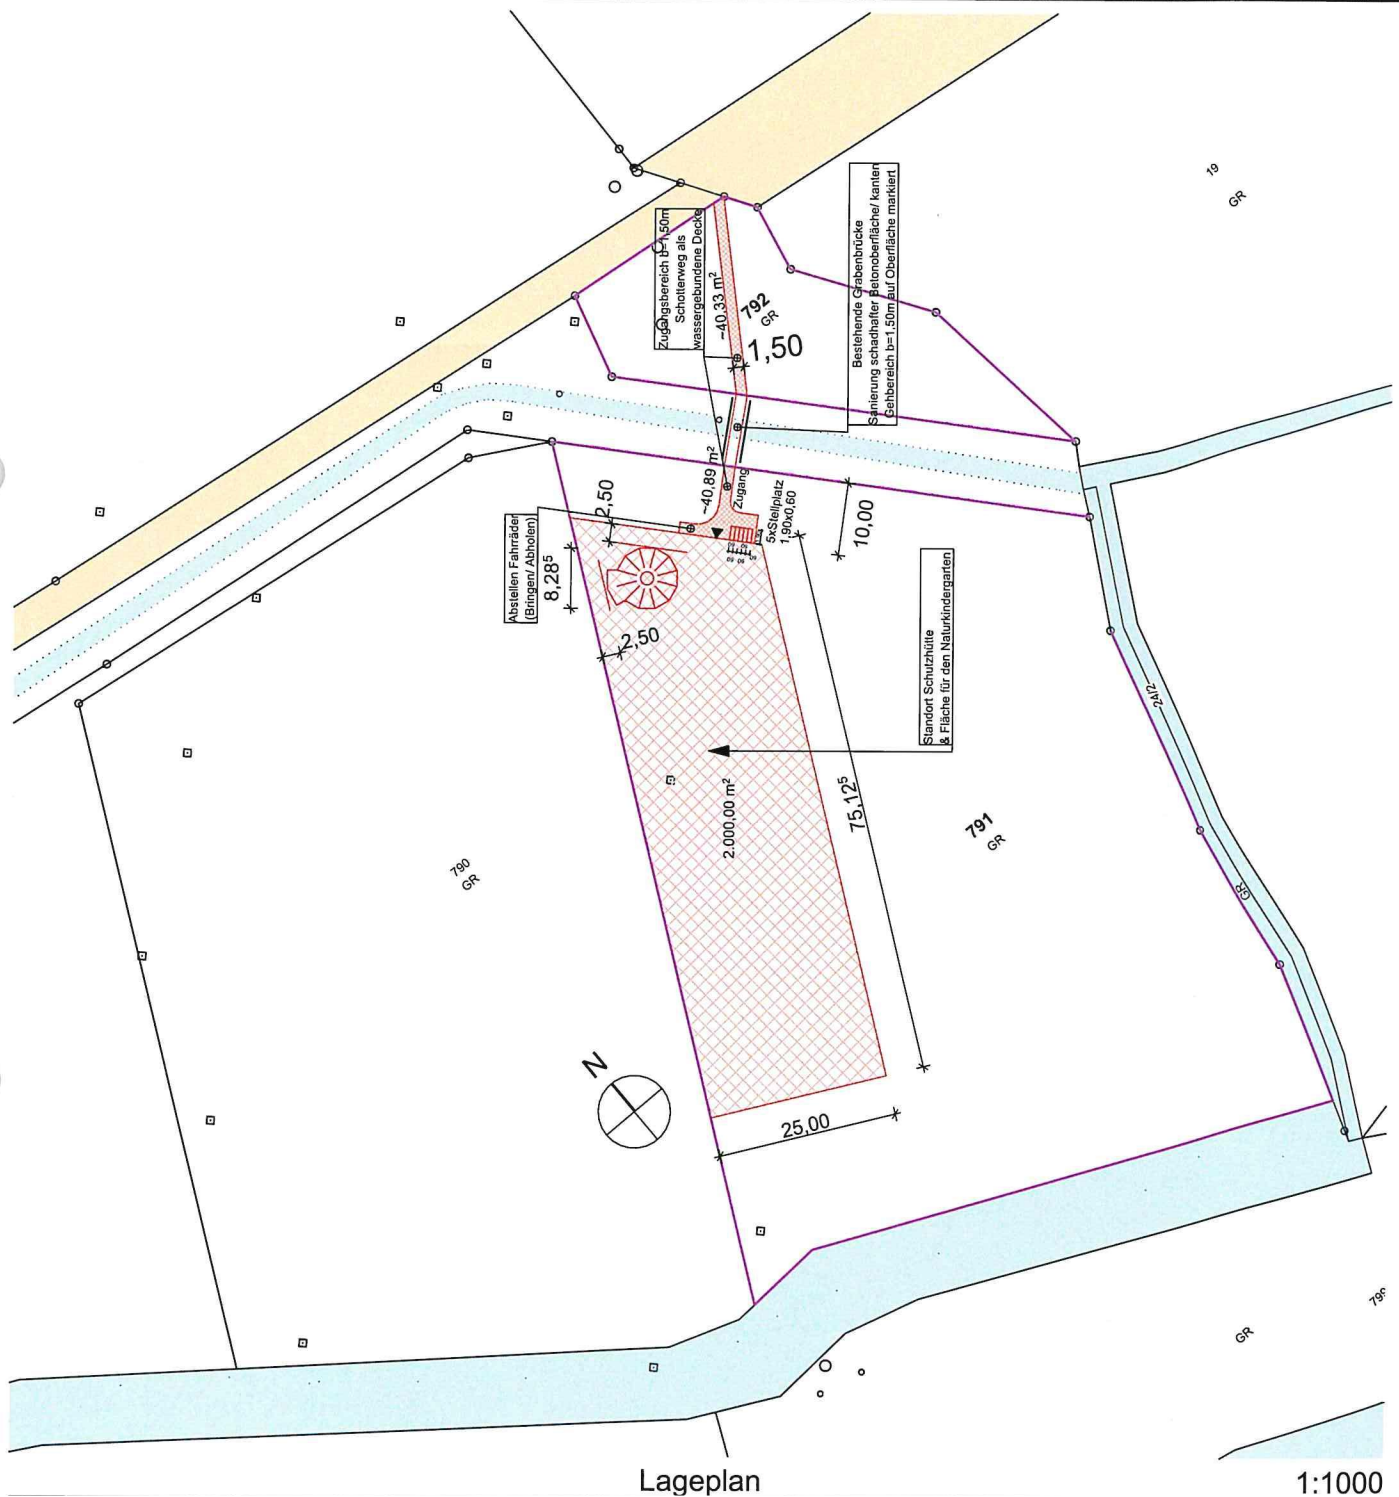

Der Auszug stimmt mit dem Liegenschaftskataster überein.
Der Lageplan ist nach § 4 Absatz 2 bis 7 LBOVVO bearbeitet.

Lageplan




§ 4 LBOVVO Baden - Württemberg

Gemeinde: Kirchzarten

15.12.2022

Gemarkung: Zarten

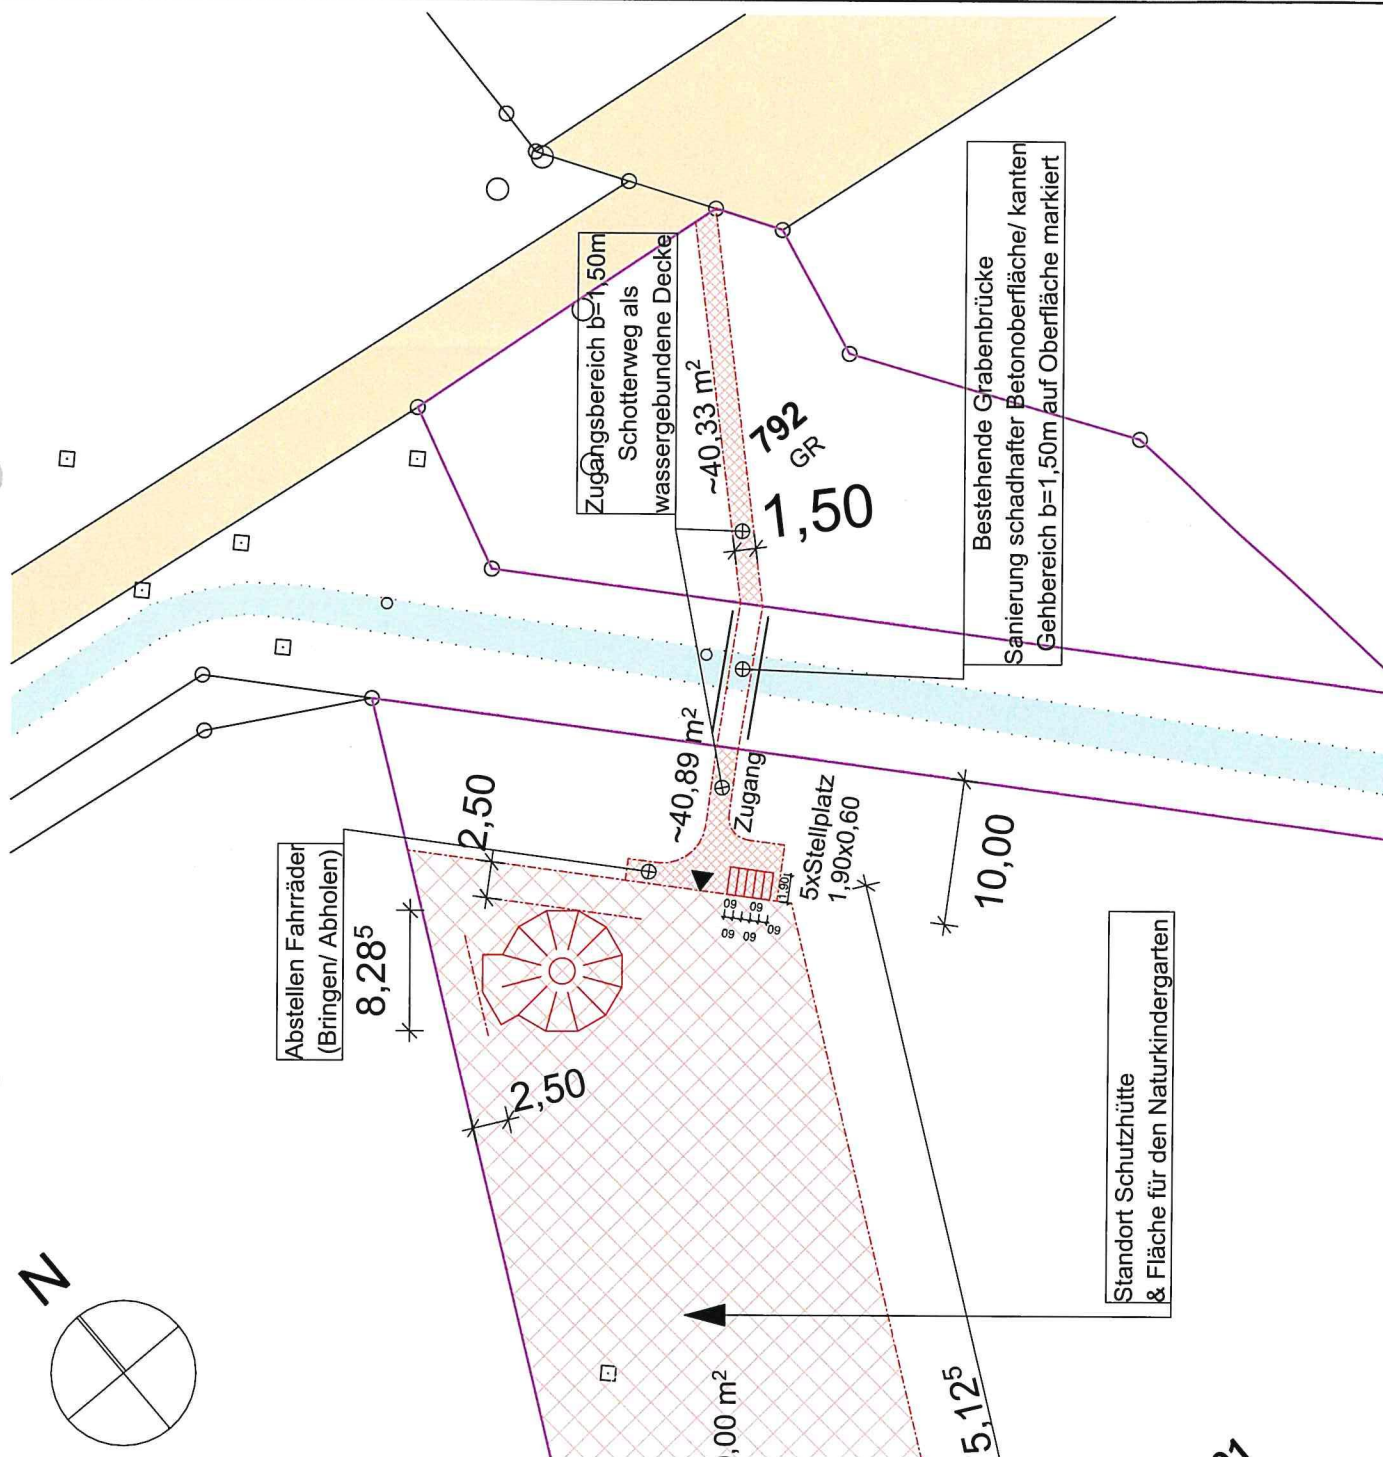

Lageplan

1:500

Der Auszug stimmt mit dem Liegenschaftskataster überein.
Der Lageplan ist nach § 4 Absatz 2 bis 7 LBOVVO bearbeitet.

Lageplan




§ 4 LBOVVO Baden - Württemberg


Gemeinde: Kirchzarten

15.12.2022

Gemarkung: Zarten

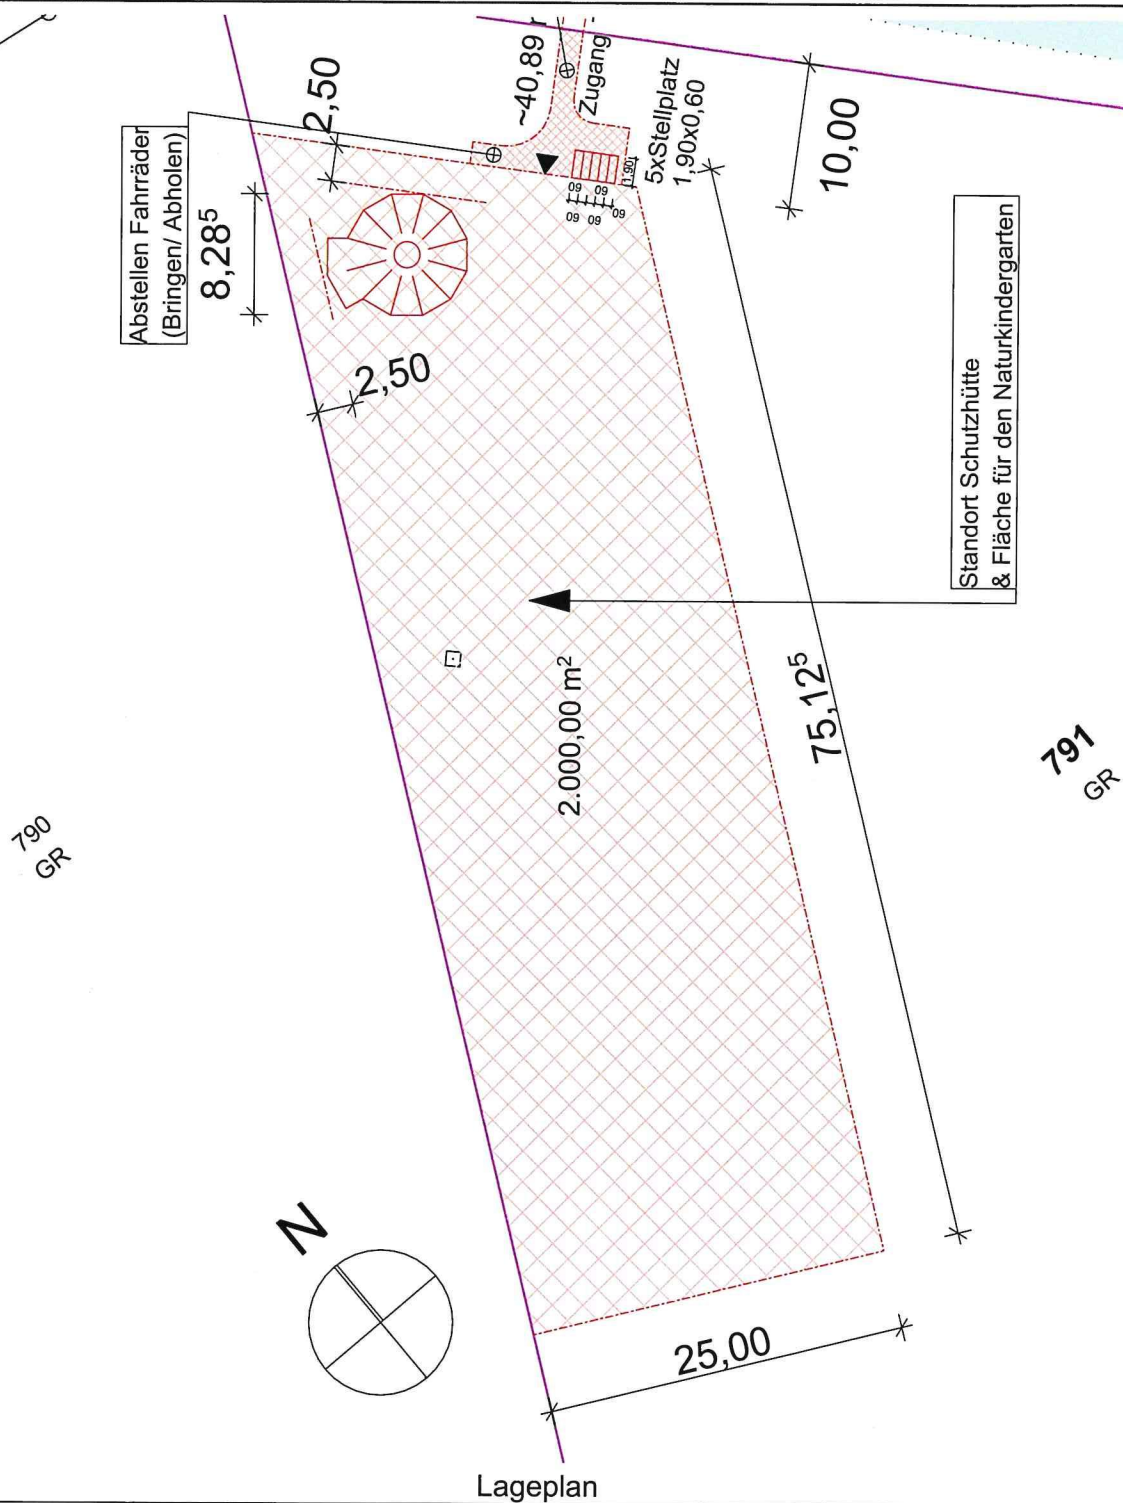


Der Auszug stimmt mit dem Liegenschaftskataster überein.
Der Lageplan ist nach § 4 Absatz 2 bis 7 LBOVVO bearbeitet.

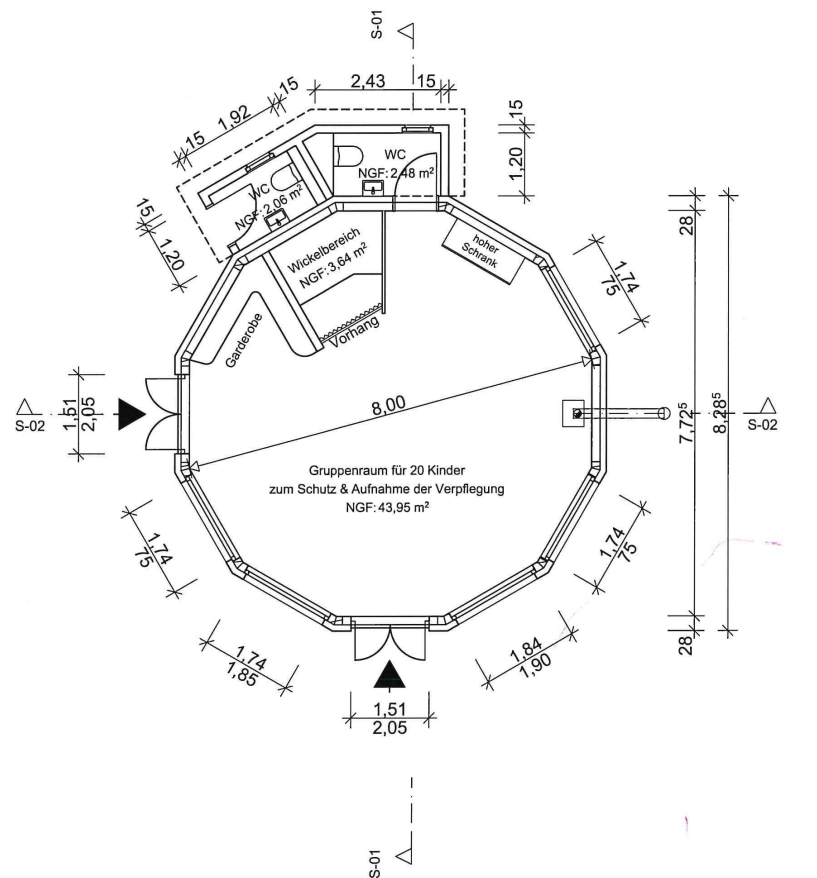

EG

1:100

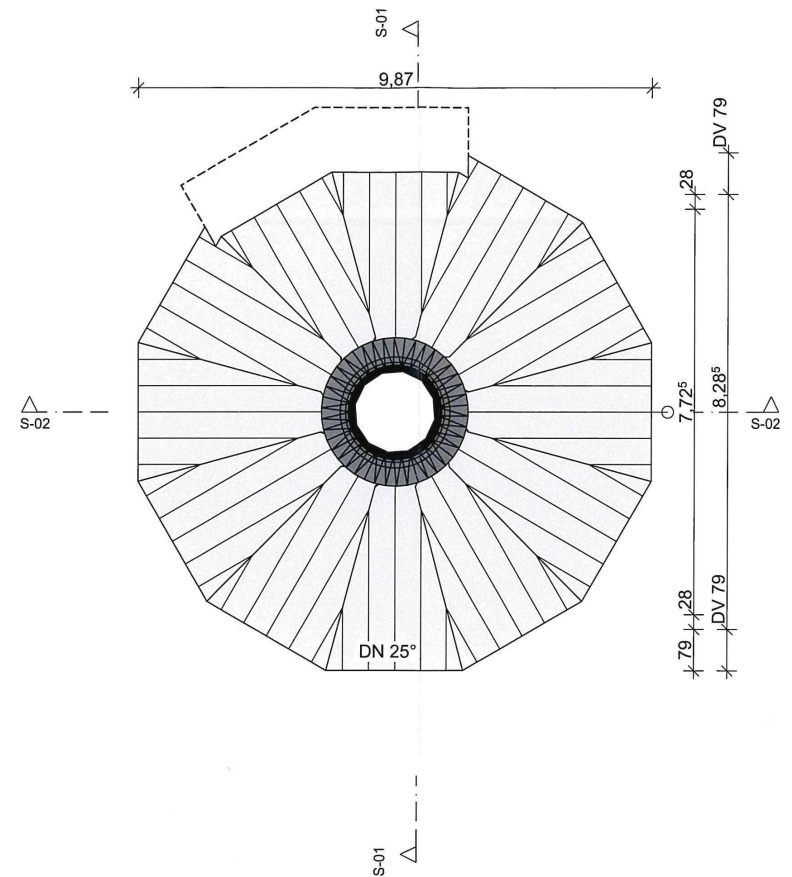

OG

1:100

BAUVORHABEN:
Errichtung einer jurtenähnlichen Schutzhütte für einen
Naturkindergarten

Bundesstraße 48
79199 Kirchzarten OT-Zarten

Bauantrag





GP.01

Grundriss EG, Aufsicht Dach

0., 1. EG, OG

Maßstab	Blattgröße	Bearb.-datum:	Planersteller
1:100	420*297 A3	15.12.2022	C.D

Dateiname: 15.12.2022Bauantrag-Zarten.pln

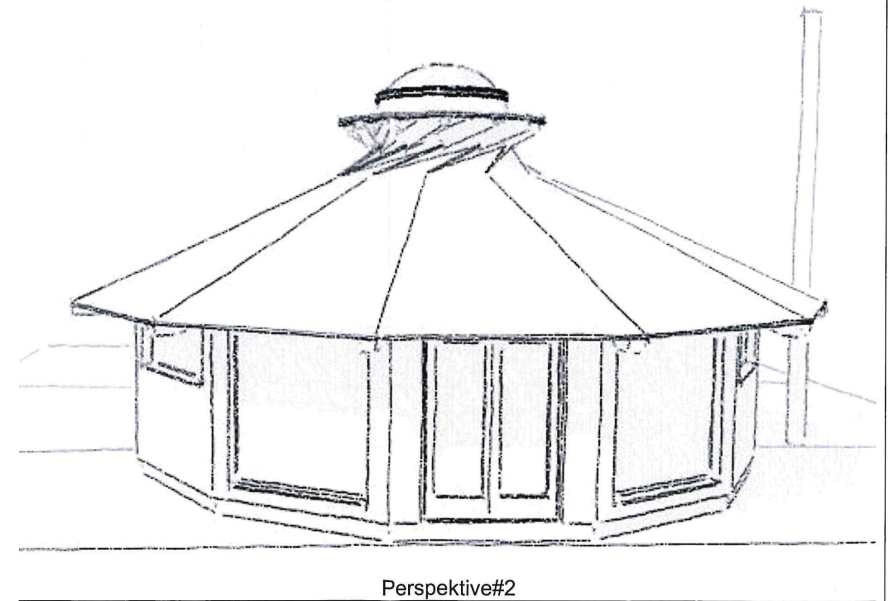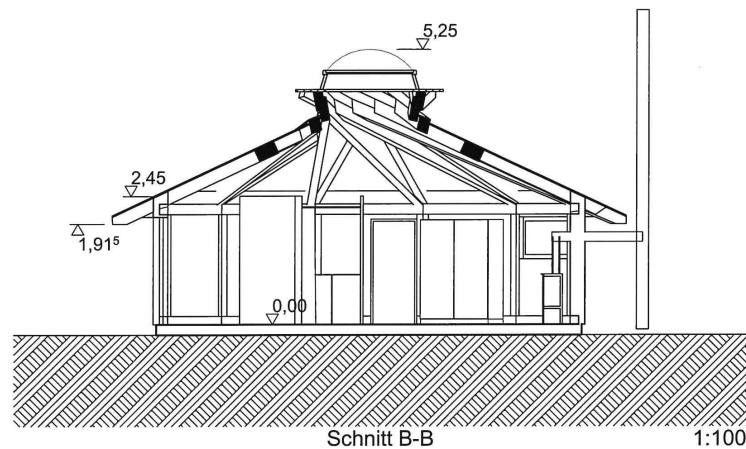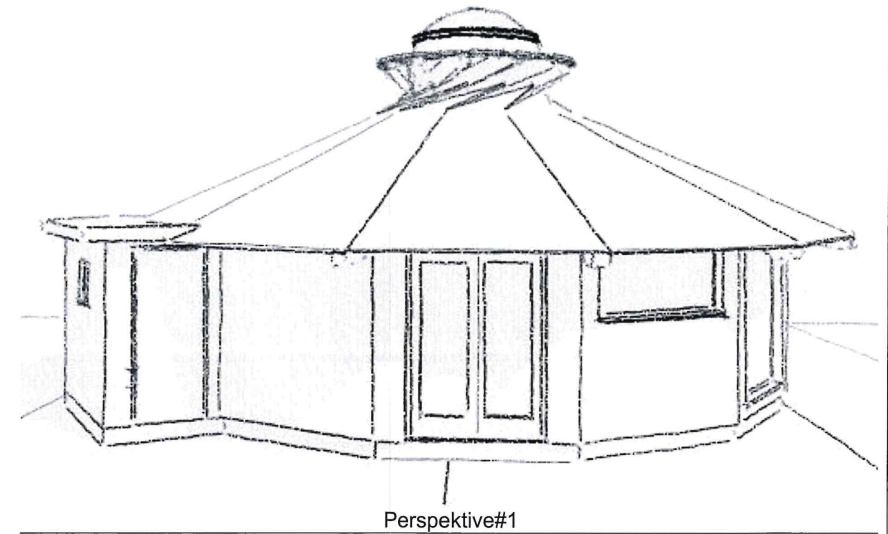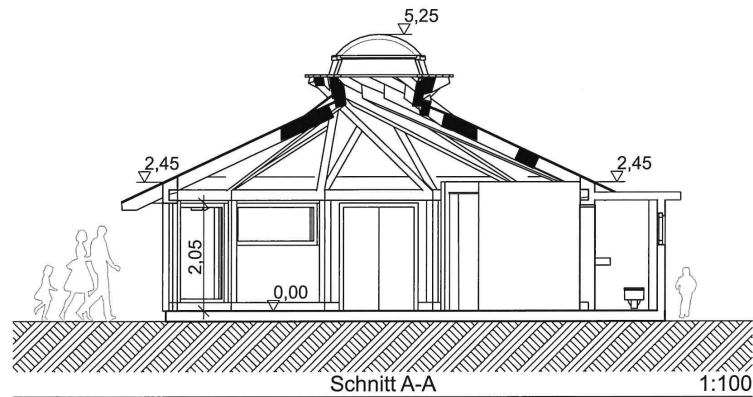

BAUVORHABEN:
Errichtung einer jurtenähnlichen Schutzhütte für einen
Naturkindergarten

Bundesstraße 48
79199 Kirchzarten OT-Zarten

Bauantrag





GP.02

**Schnitt A-A & B-B,
Perspektiven**

S-01, S-02 Perspektive#1, Perspektive#2, Schnitt A-A, Schnitt B-B

Maßstab	Blattgröße	Bearb.-datum:	Planersteller
1:112,36, 1:100	420*297 A3	15.12.2022	C.D

Dateiname: 15.12.2022Bauantrag-Zarten.pln

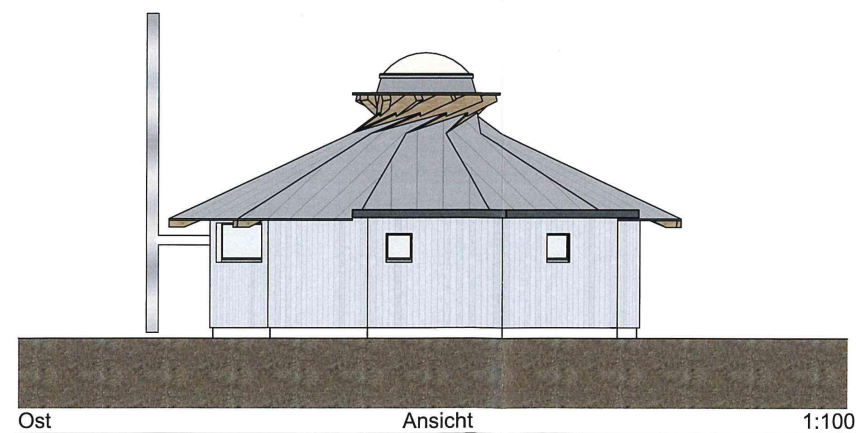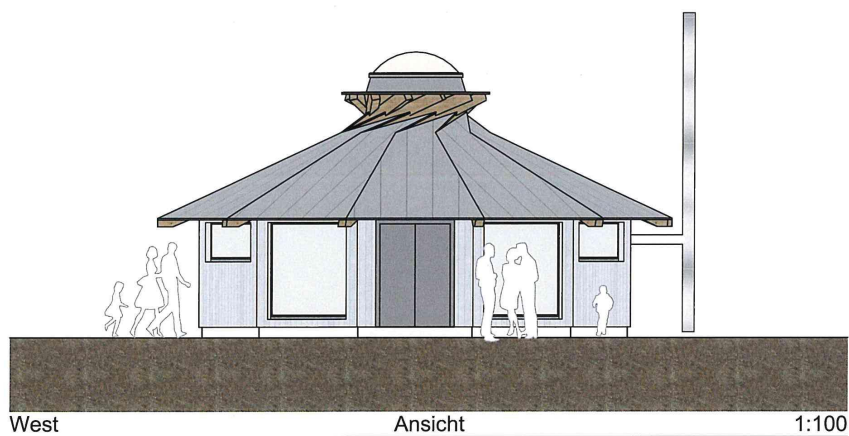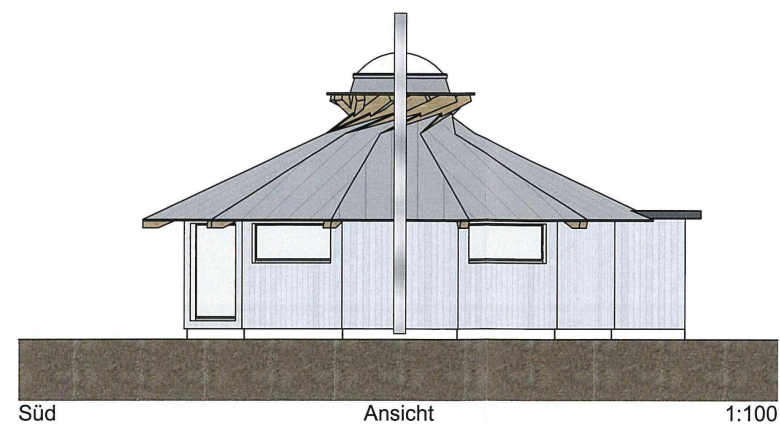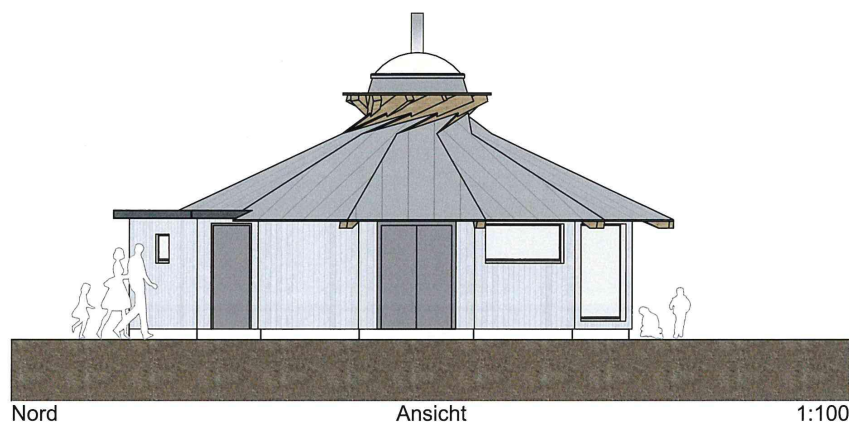

BAUVORHABEN:
Errichtung einer jurtenähnlichen Schutzhütte für einen
Naturkindergarten

Bundesstraße 48
79199 Kirchzarten OT-Zarten

B a u a n t r a g

GP.03		Ansichten	
Nord, Süd, Ost, West Ansicht			
Maßstab	Blattgröße	Bearb.-datum:	Planersteller
1:100	420*297 A3	15.12.2022	C.D
Dateiname: 15.12.2022Bauantrag-Zarten.pln			