


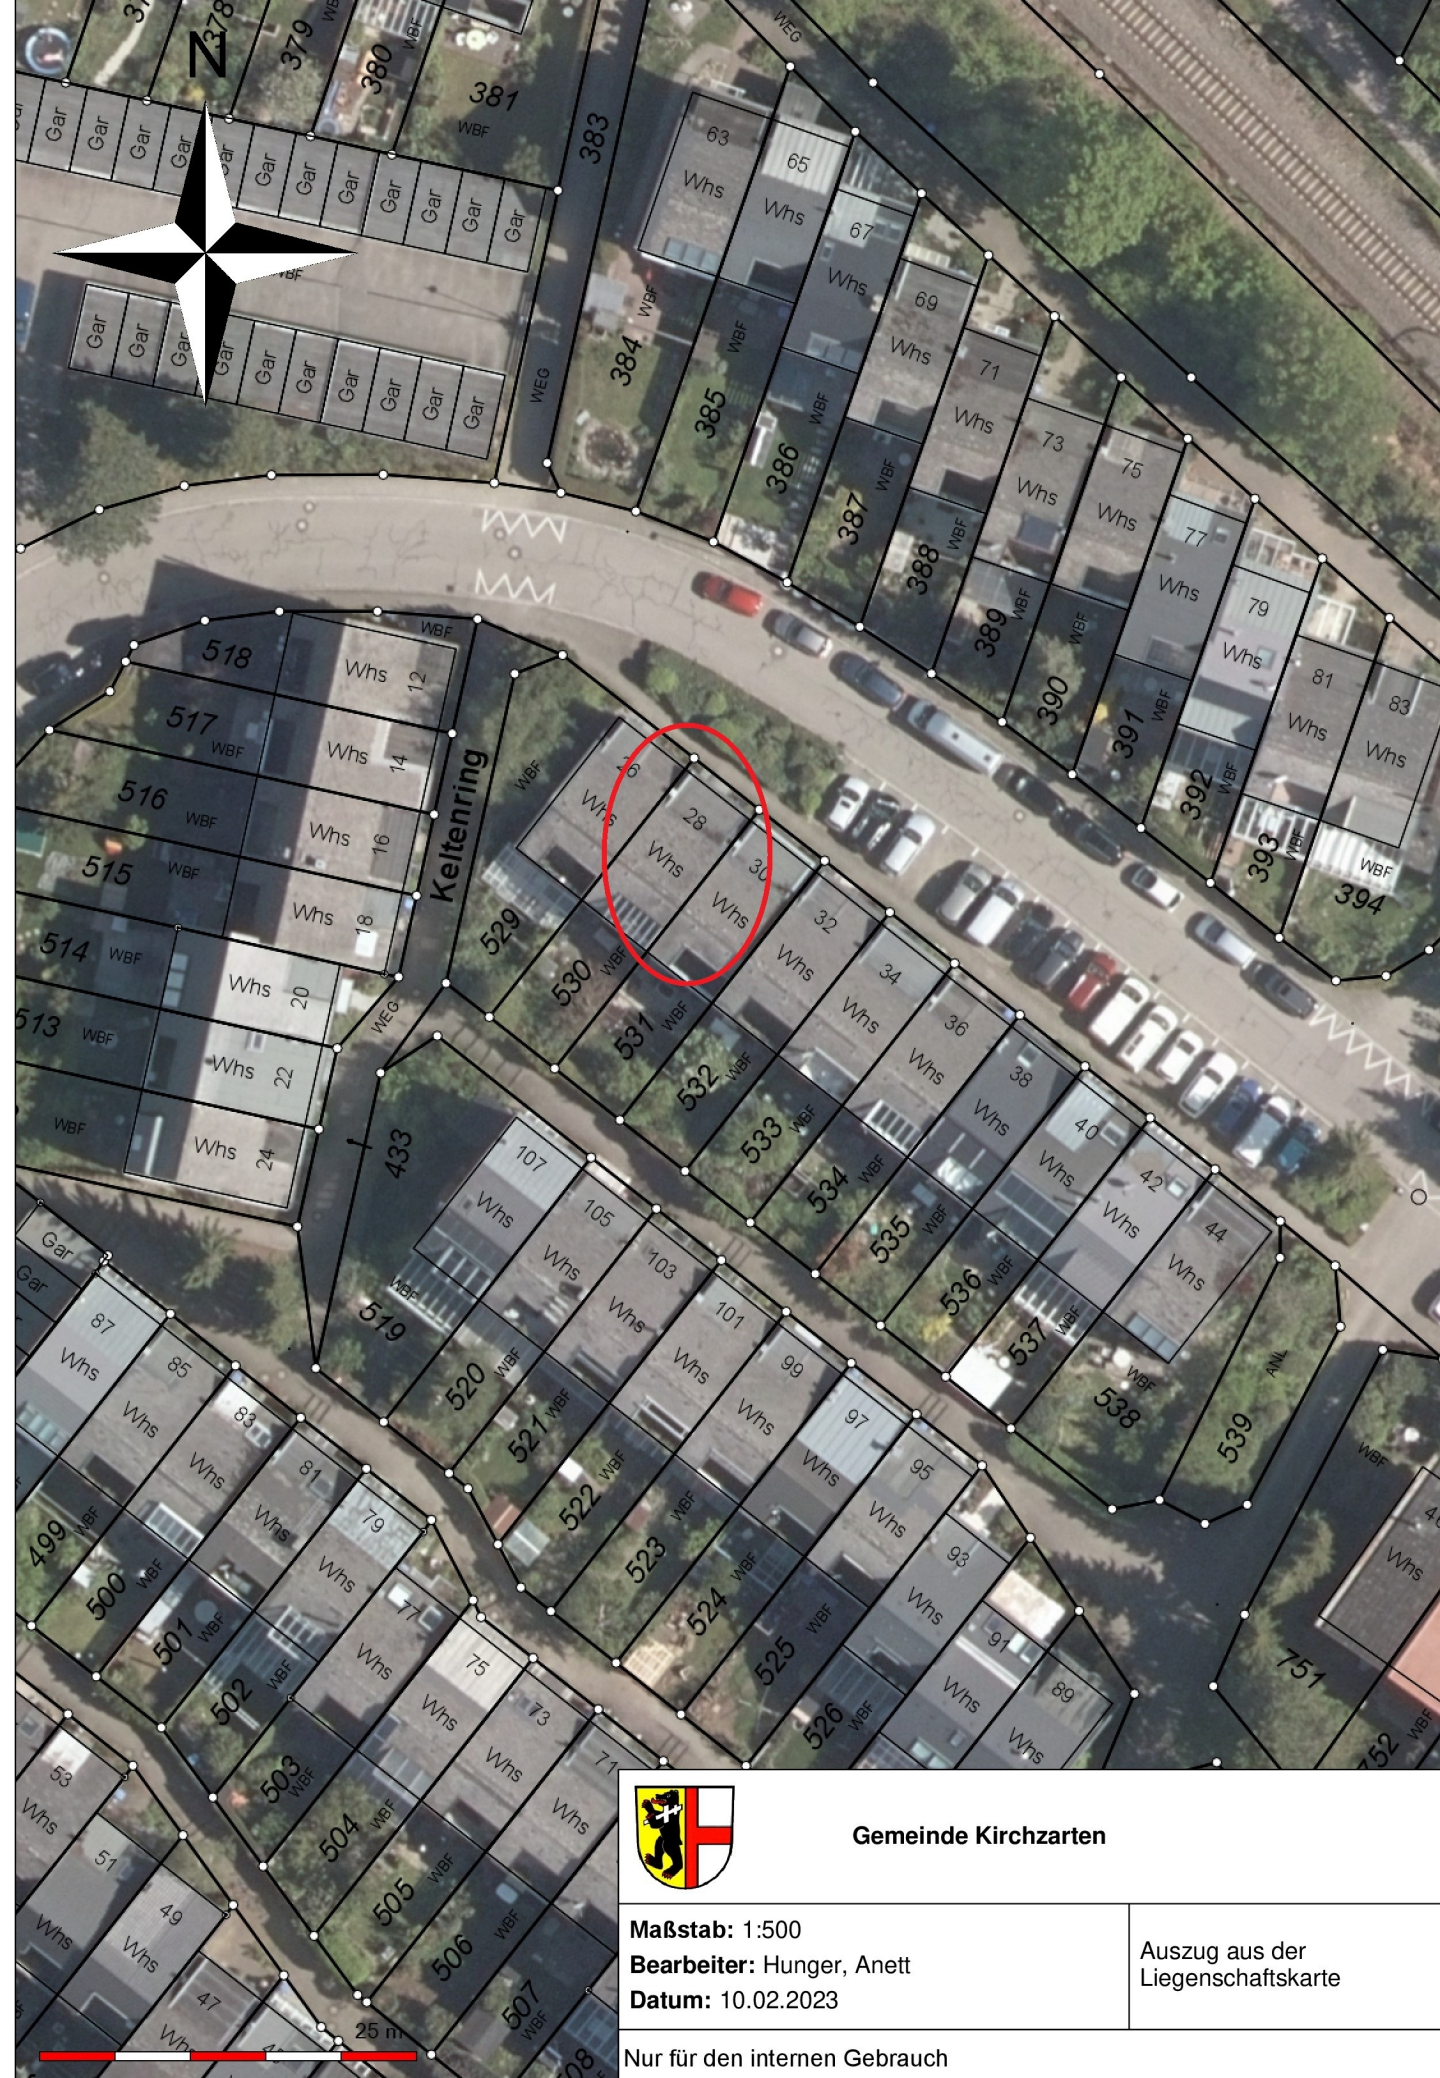

Gemeinde Kirchgarten

Maßstab: 1:500


Bearbeiter: Hunger, Anett

Datum: 10.02.2023

Auszug aus der  
Liegenschaftskarte

Nur für den internen Gebrauch



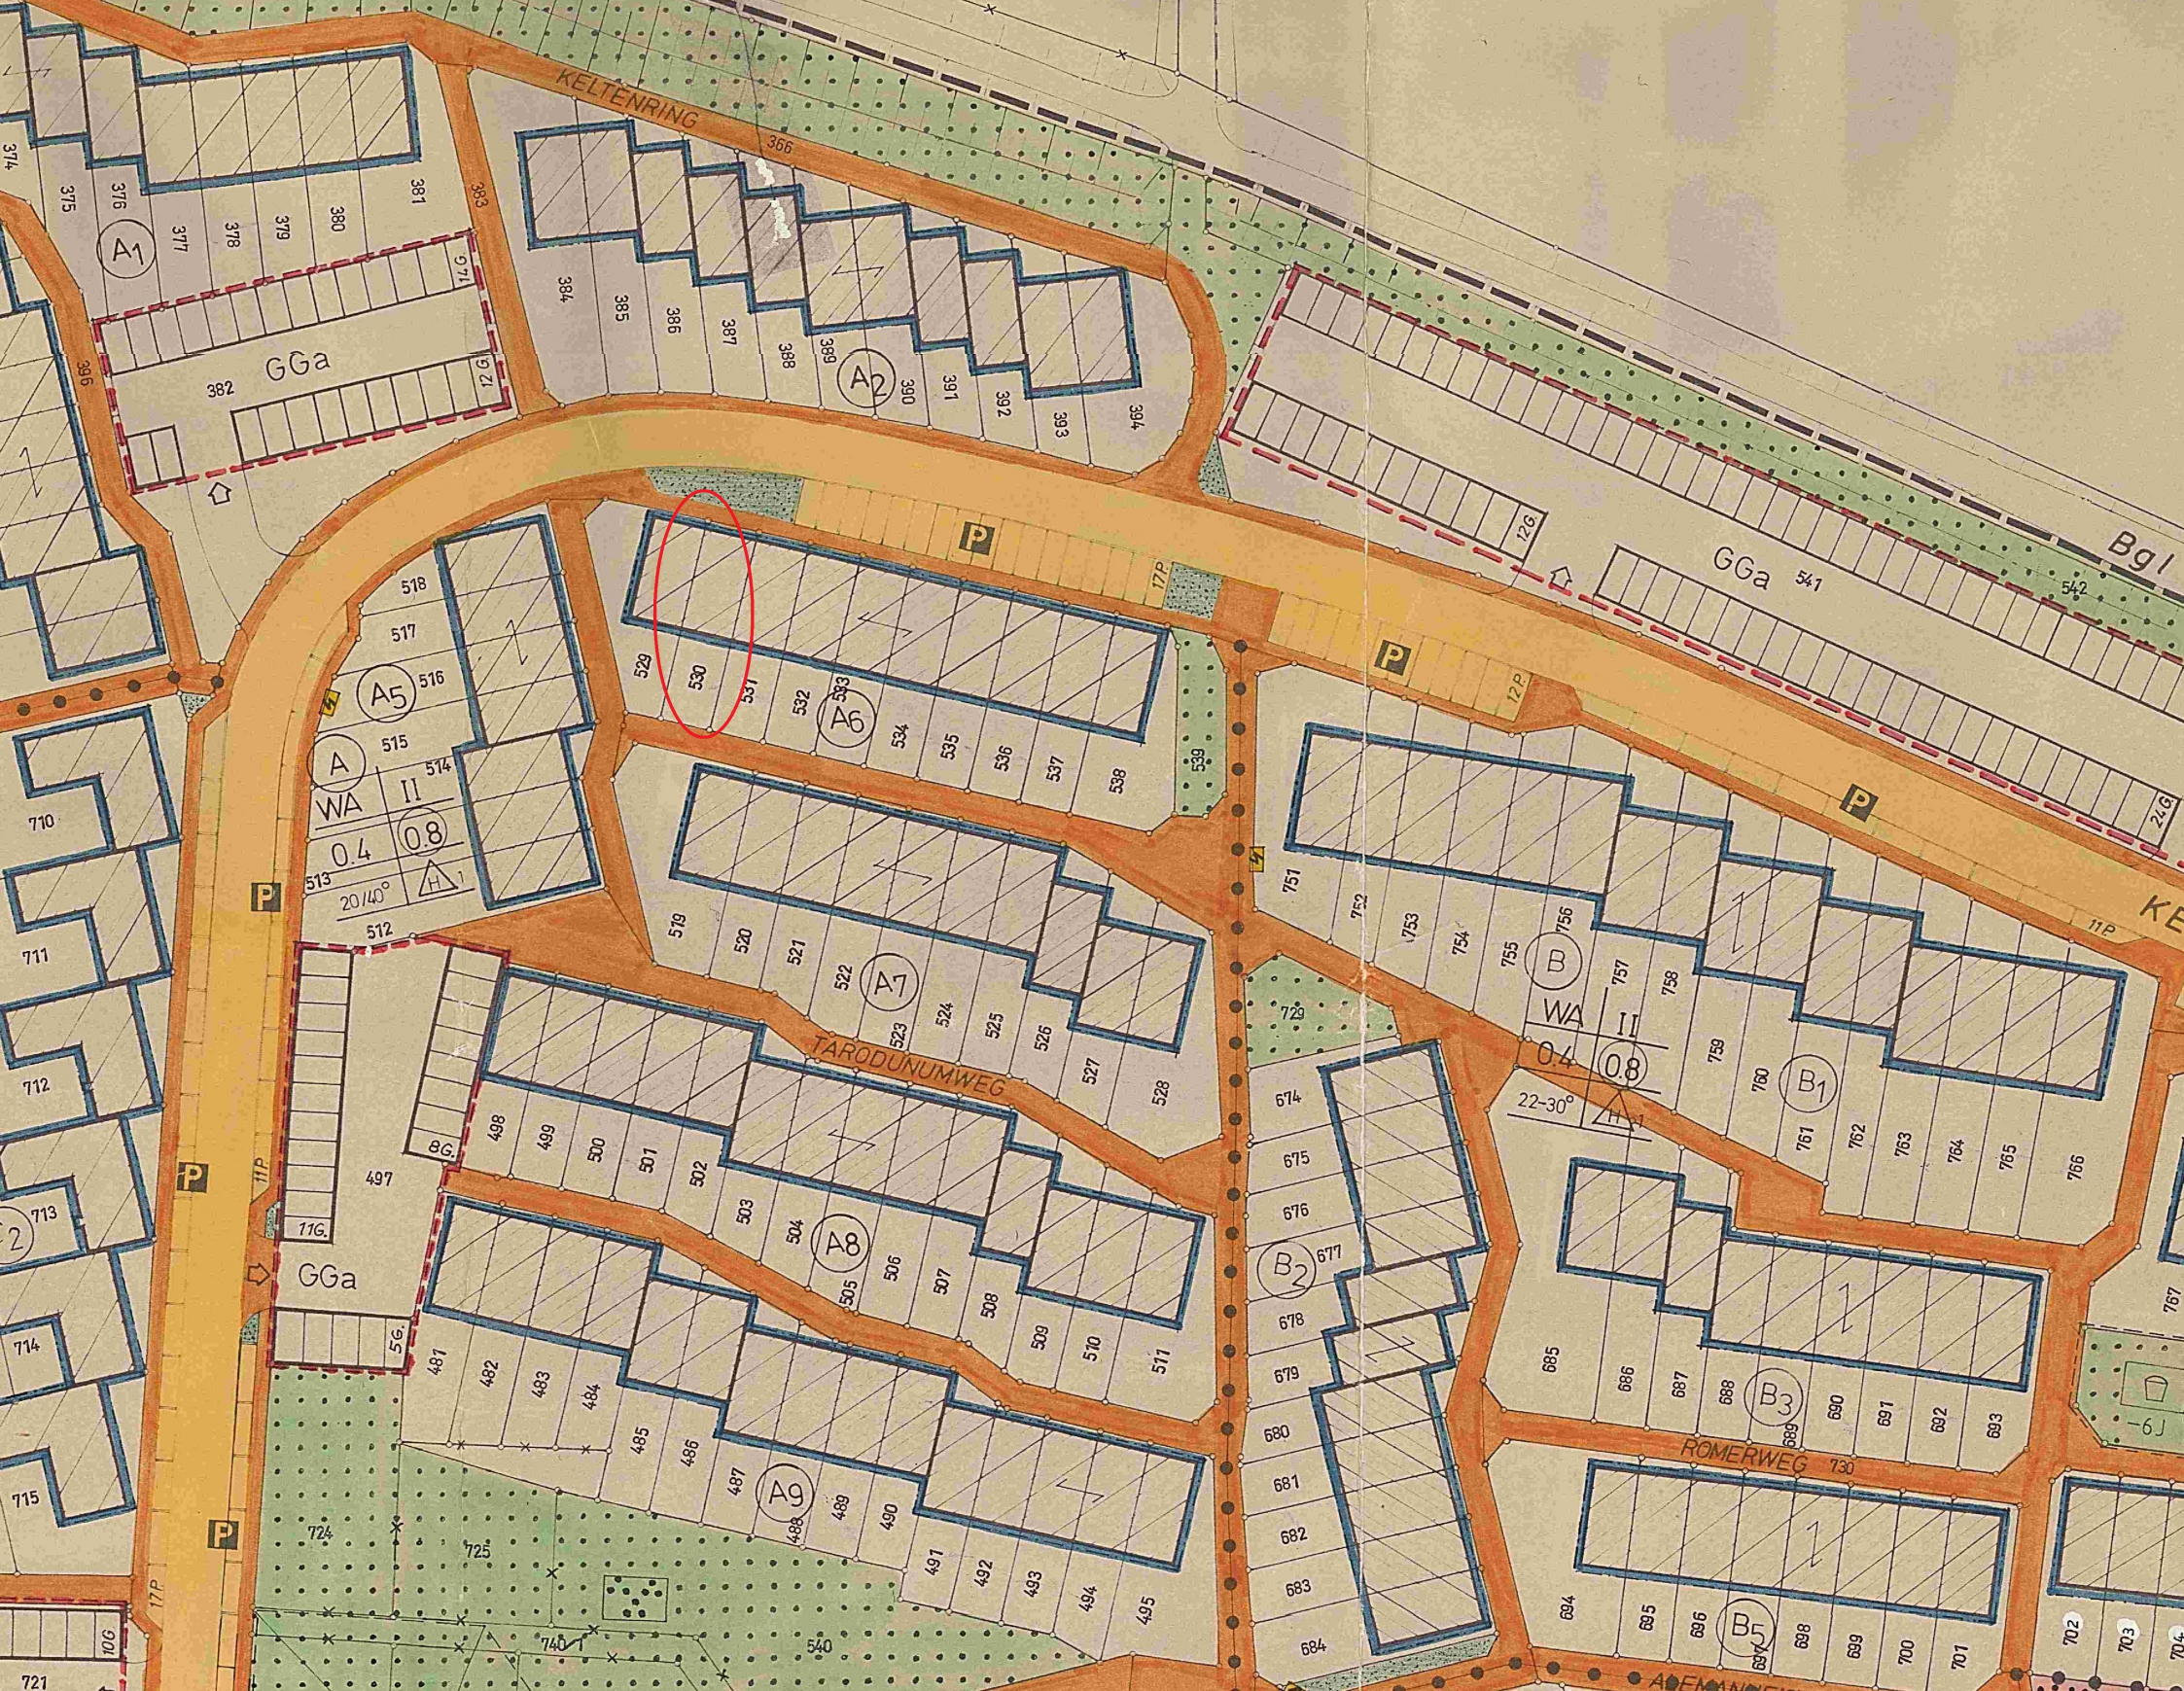



**ASAL + PFAFF**

Sachverständige LBOVVO § 5(2) B.-W.

Öffentl. bestellte Vermessungsingenieure B.-W.

Schlossbergstraße 9D, D-79280 Au


Tel. 0761-453 978 10 Fax 453 925 25

info@asalpfaff.de

Zeichnerischer Teil zum Bauantrag  
§ 4 LBOVVO Baden - Württemberg**LAGEPLAN**

Gemeinde: Kirchzarten

Gemarkung: Burg

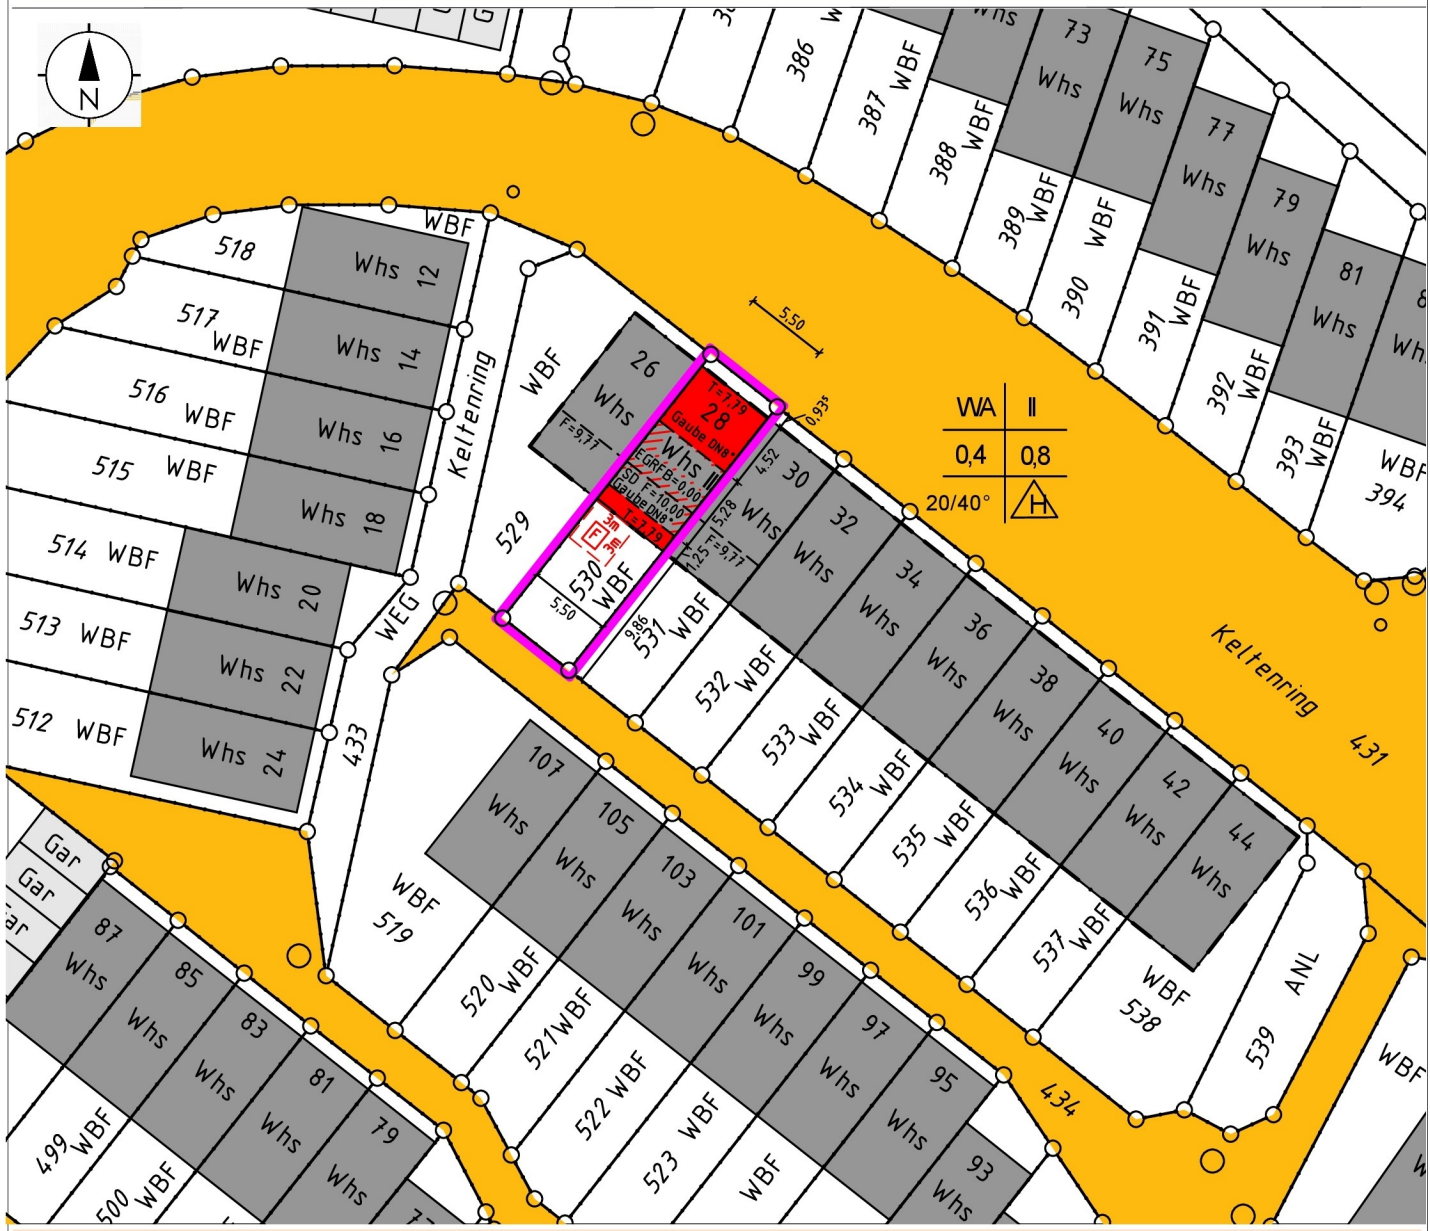

**ASAL + PFAFF**

Sachverständige LBOVVO § 5(2) B.-W.

Öffentl. bestellte Vermessungsingenieure B.-W.

Schlossbergstraße 9D, D-79280 Au


Tel. 0761-453 978 10 Fax 453 925 25

info@asalpfaff.de


Zeichnerischer Teil zum Bauantrag  
§ 4 LBOVVO Baden - Württemberg

# Abstandsflächen LAGEPLAN


Gemeinde: Kirchzarten Gemarkung: Burg

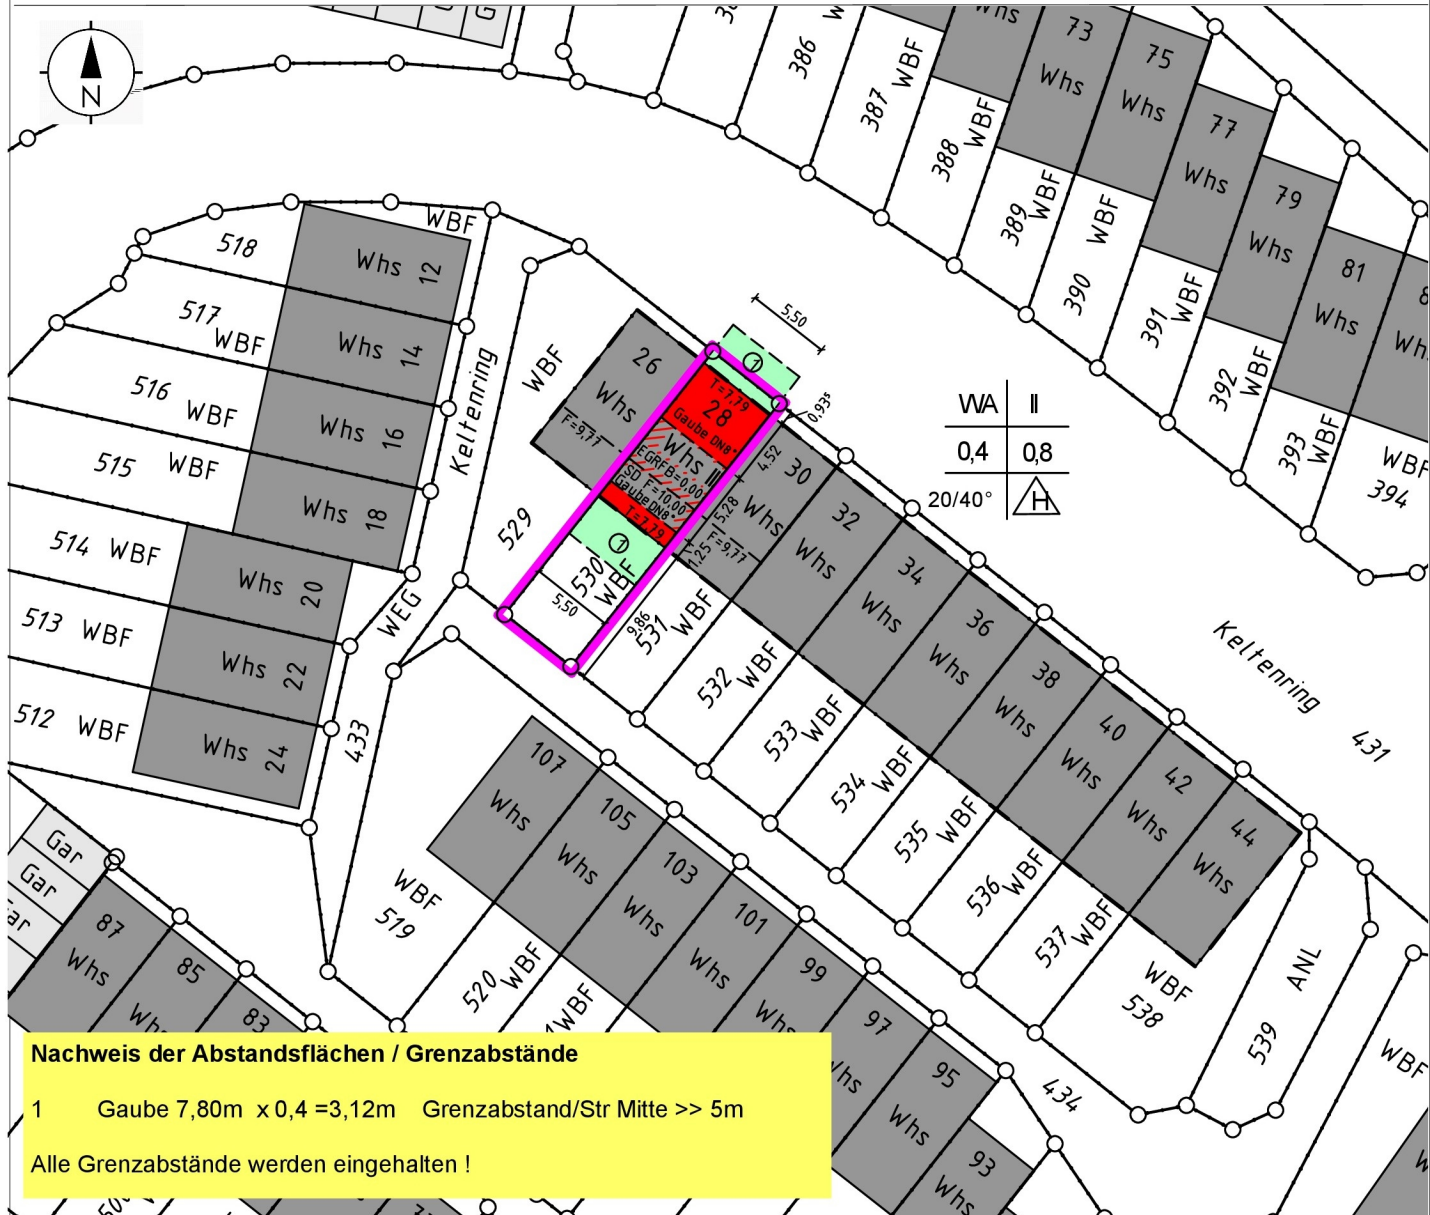




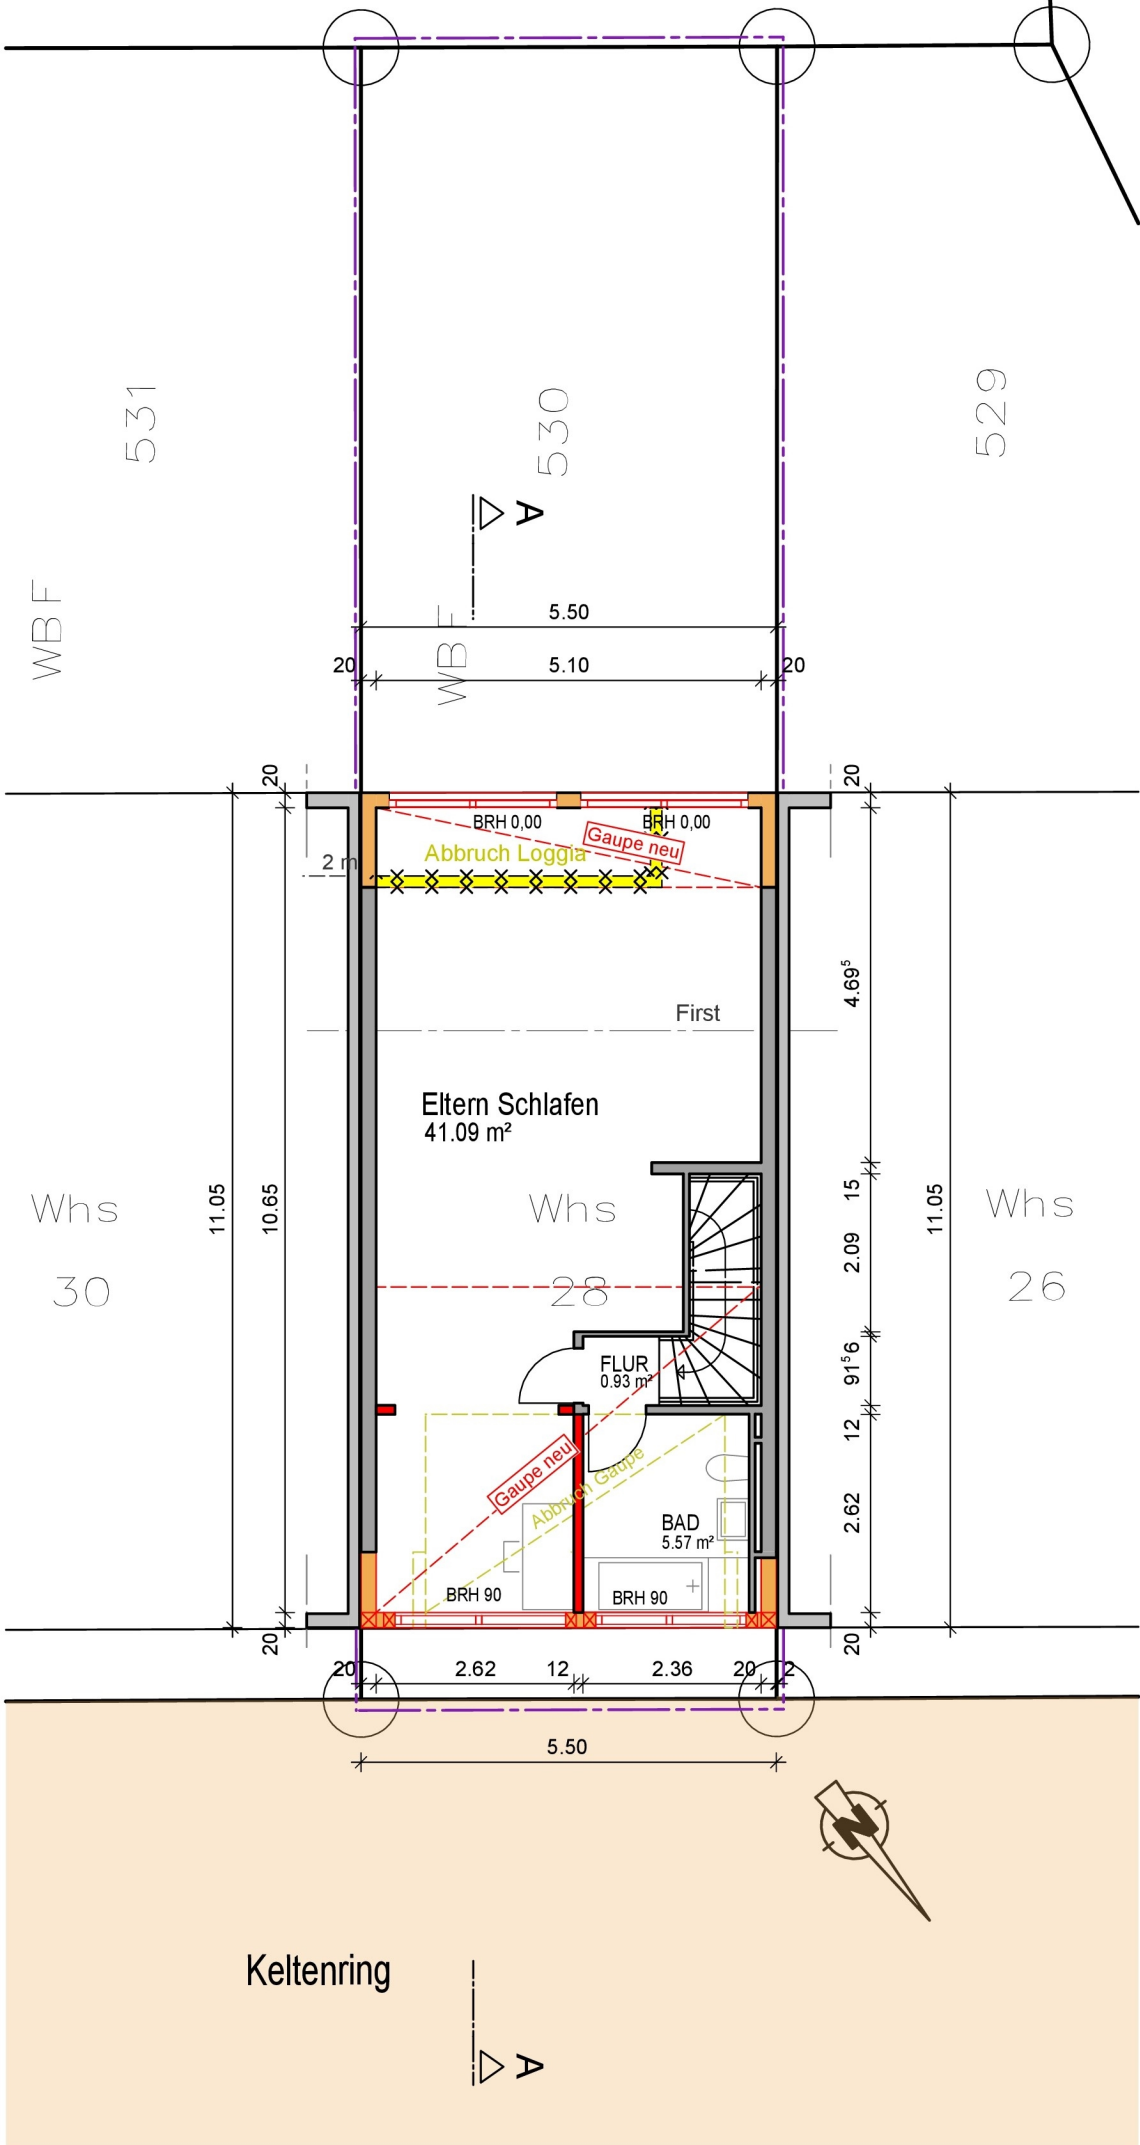




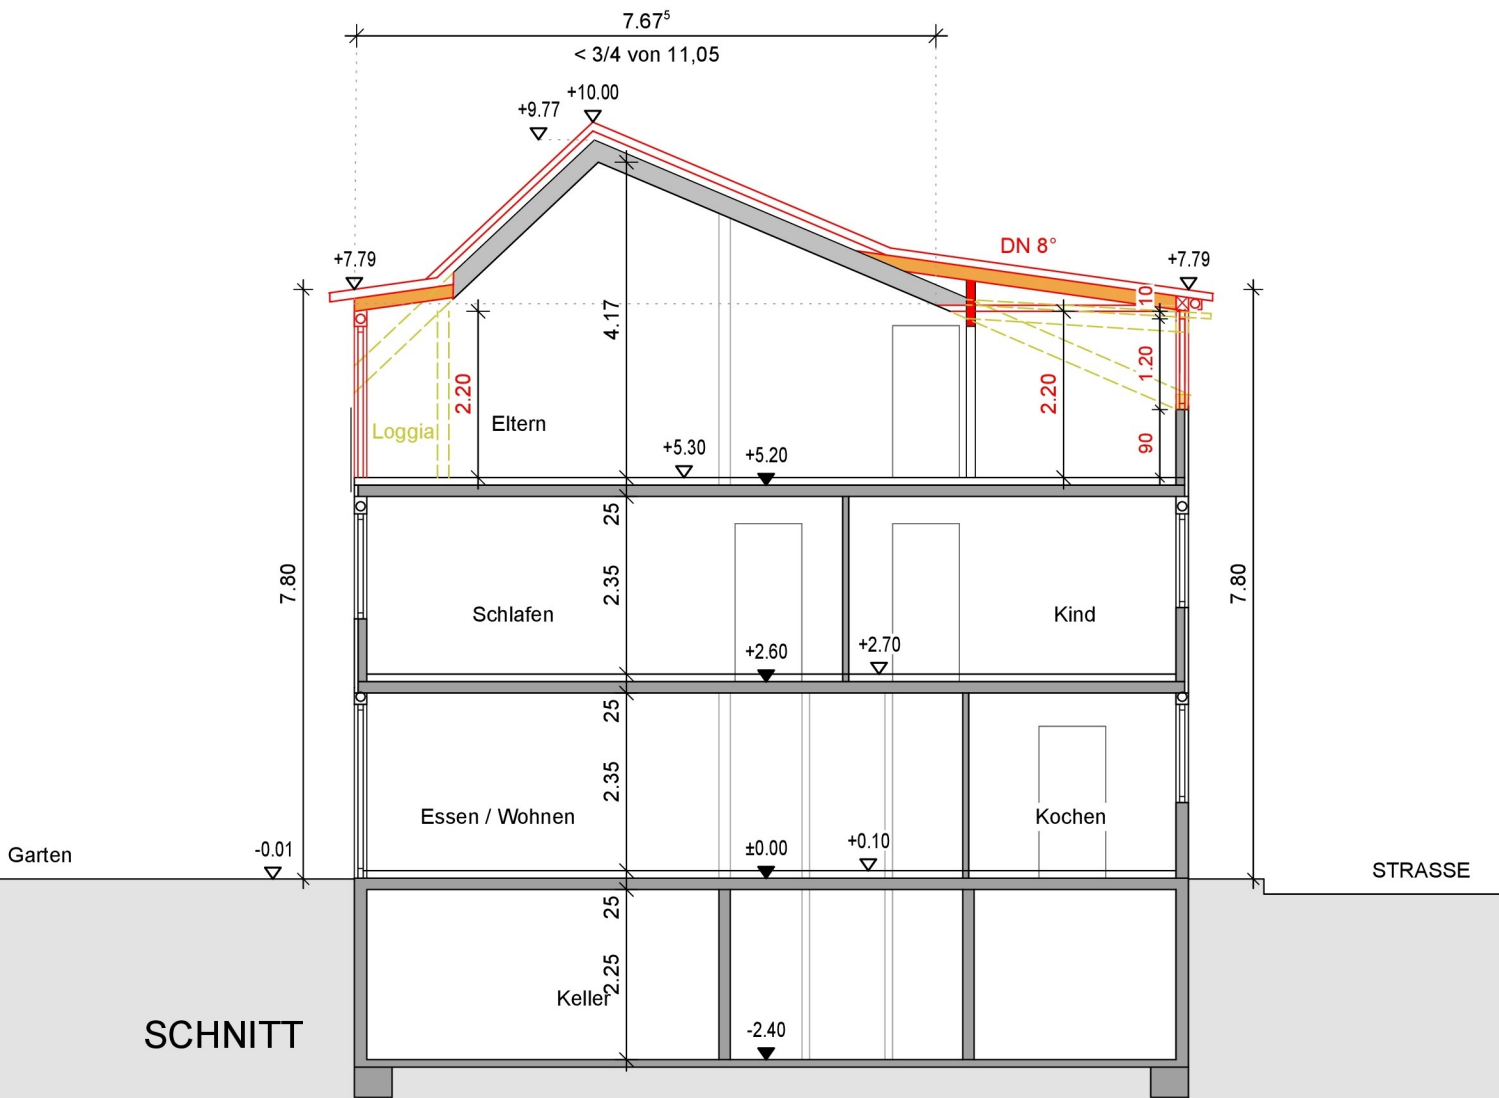



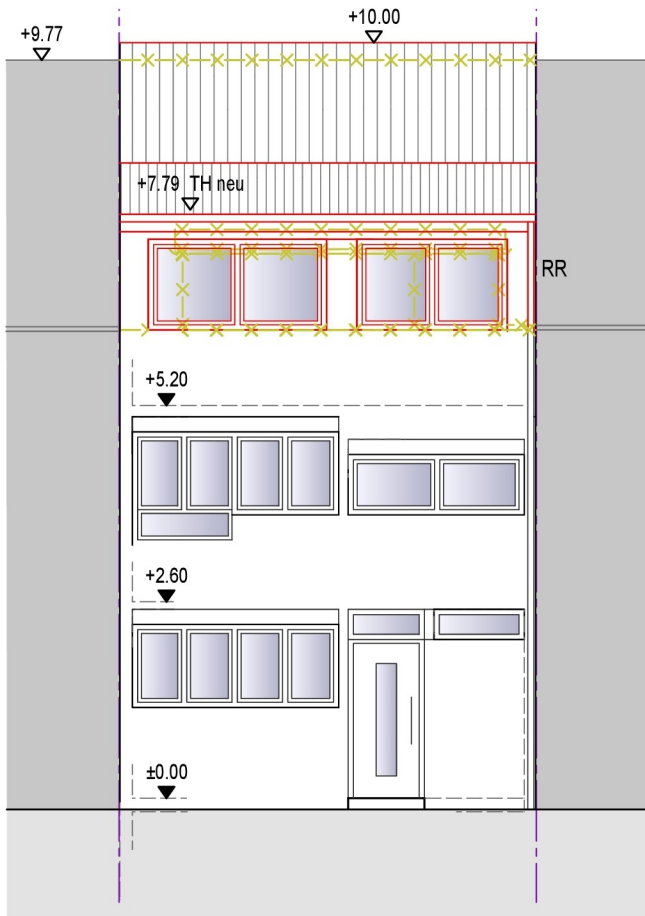

ANSICHT NORD  
( VON DER STRASSE)

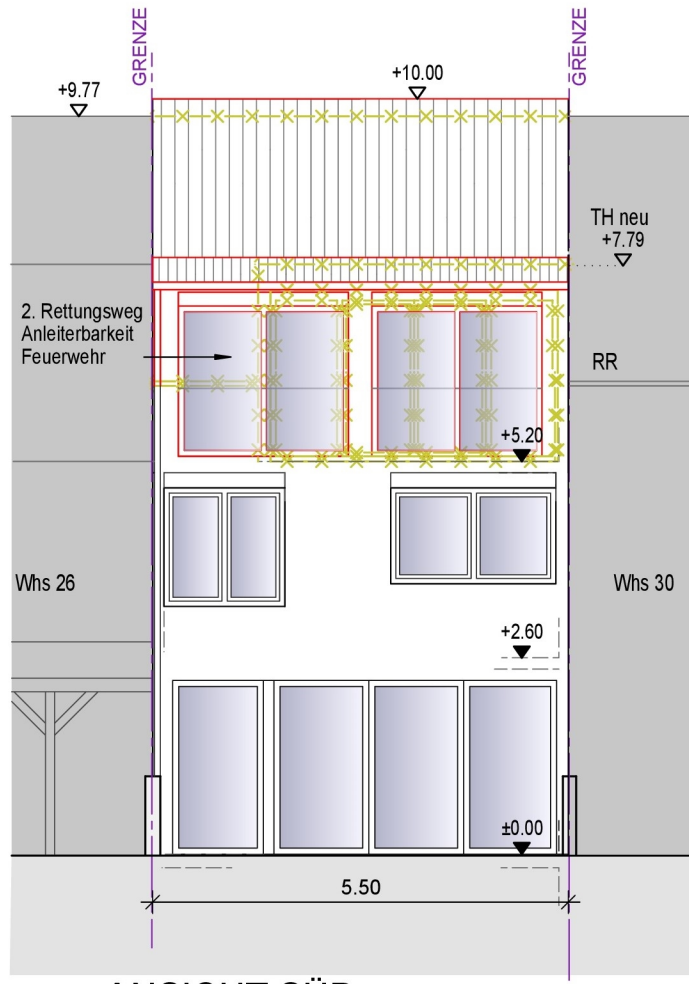

ANSICHT SÜD  
(VOM GARTEN)