

Übersichtsplan – Am Fischbach 26






Abbruch

§ 4 LBOVVO Baden - Württemberg

Gemeinde: Kirchzarten

Gemarkung: Kirchzarten

Krummholzhäusel

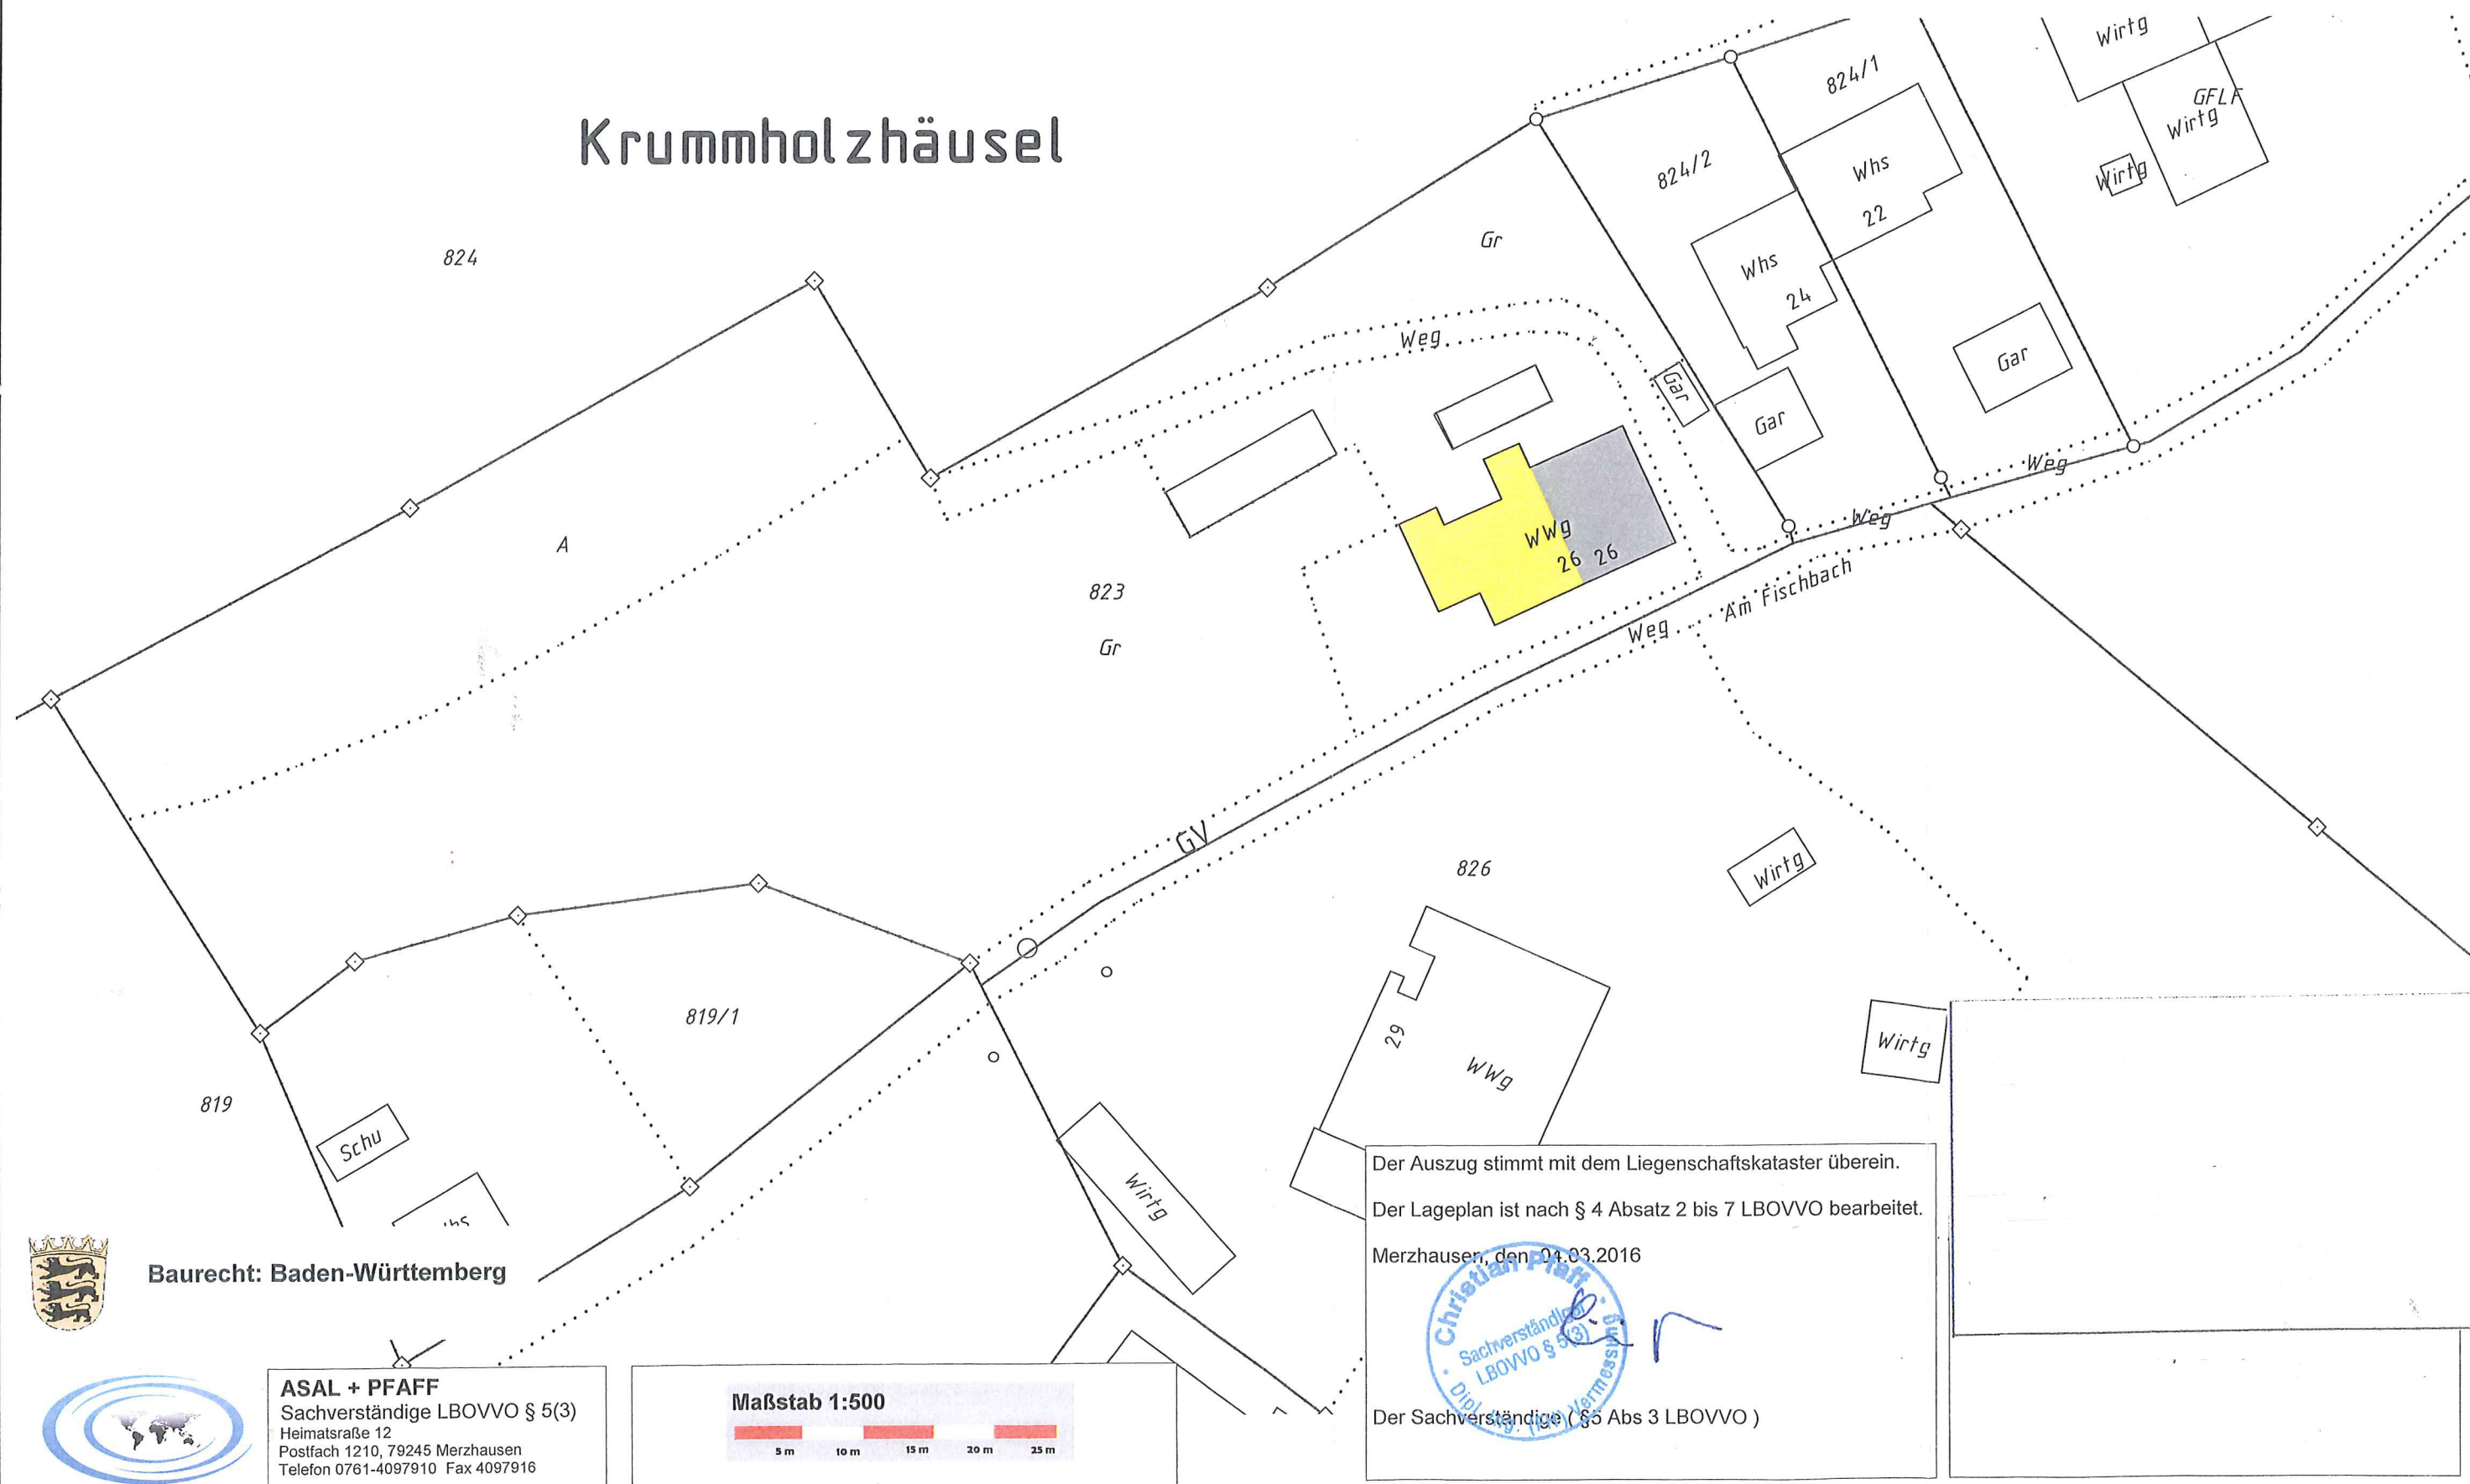



§34 BauGB


Lageplan

§ 4 LBOVVO Baden - Württemberg

Gemeinde: Kirchzarten

Gemarkung: Kirchzarten

Krummholzhäusel

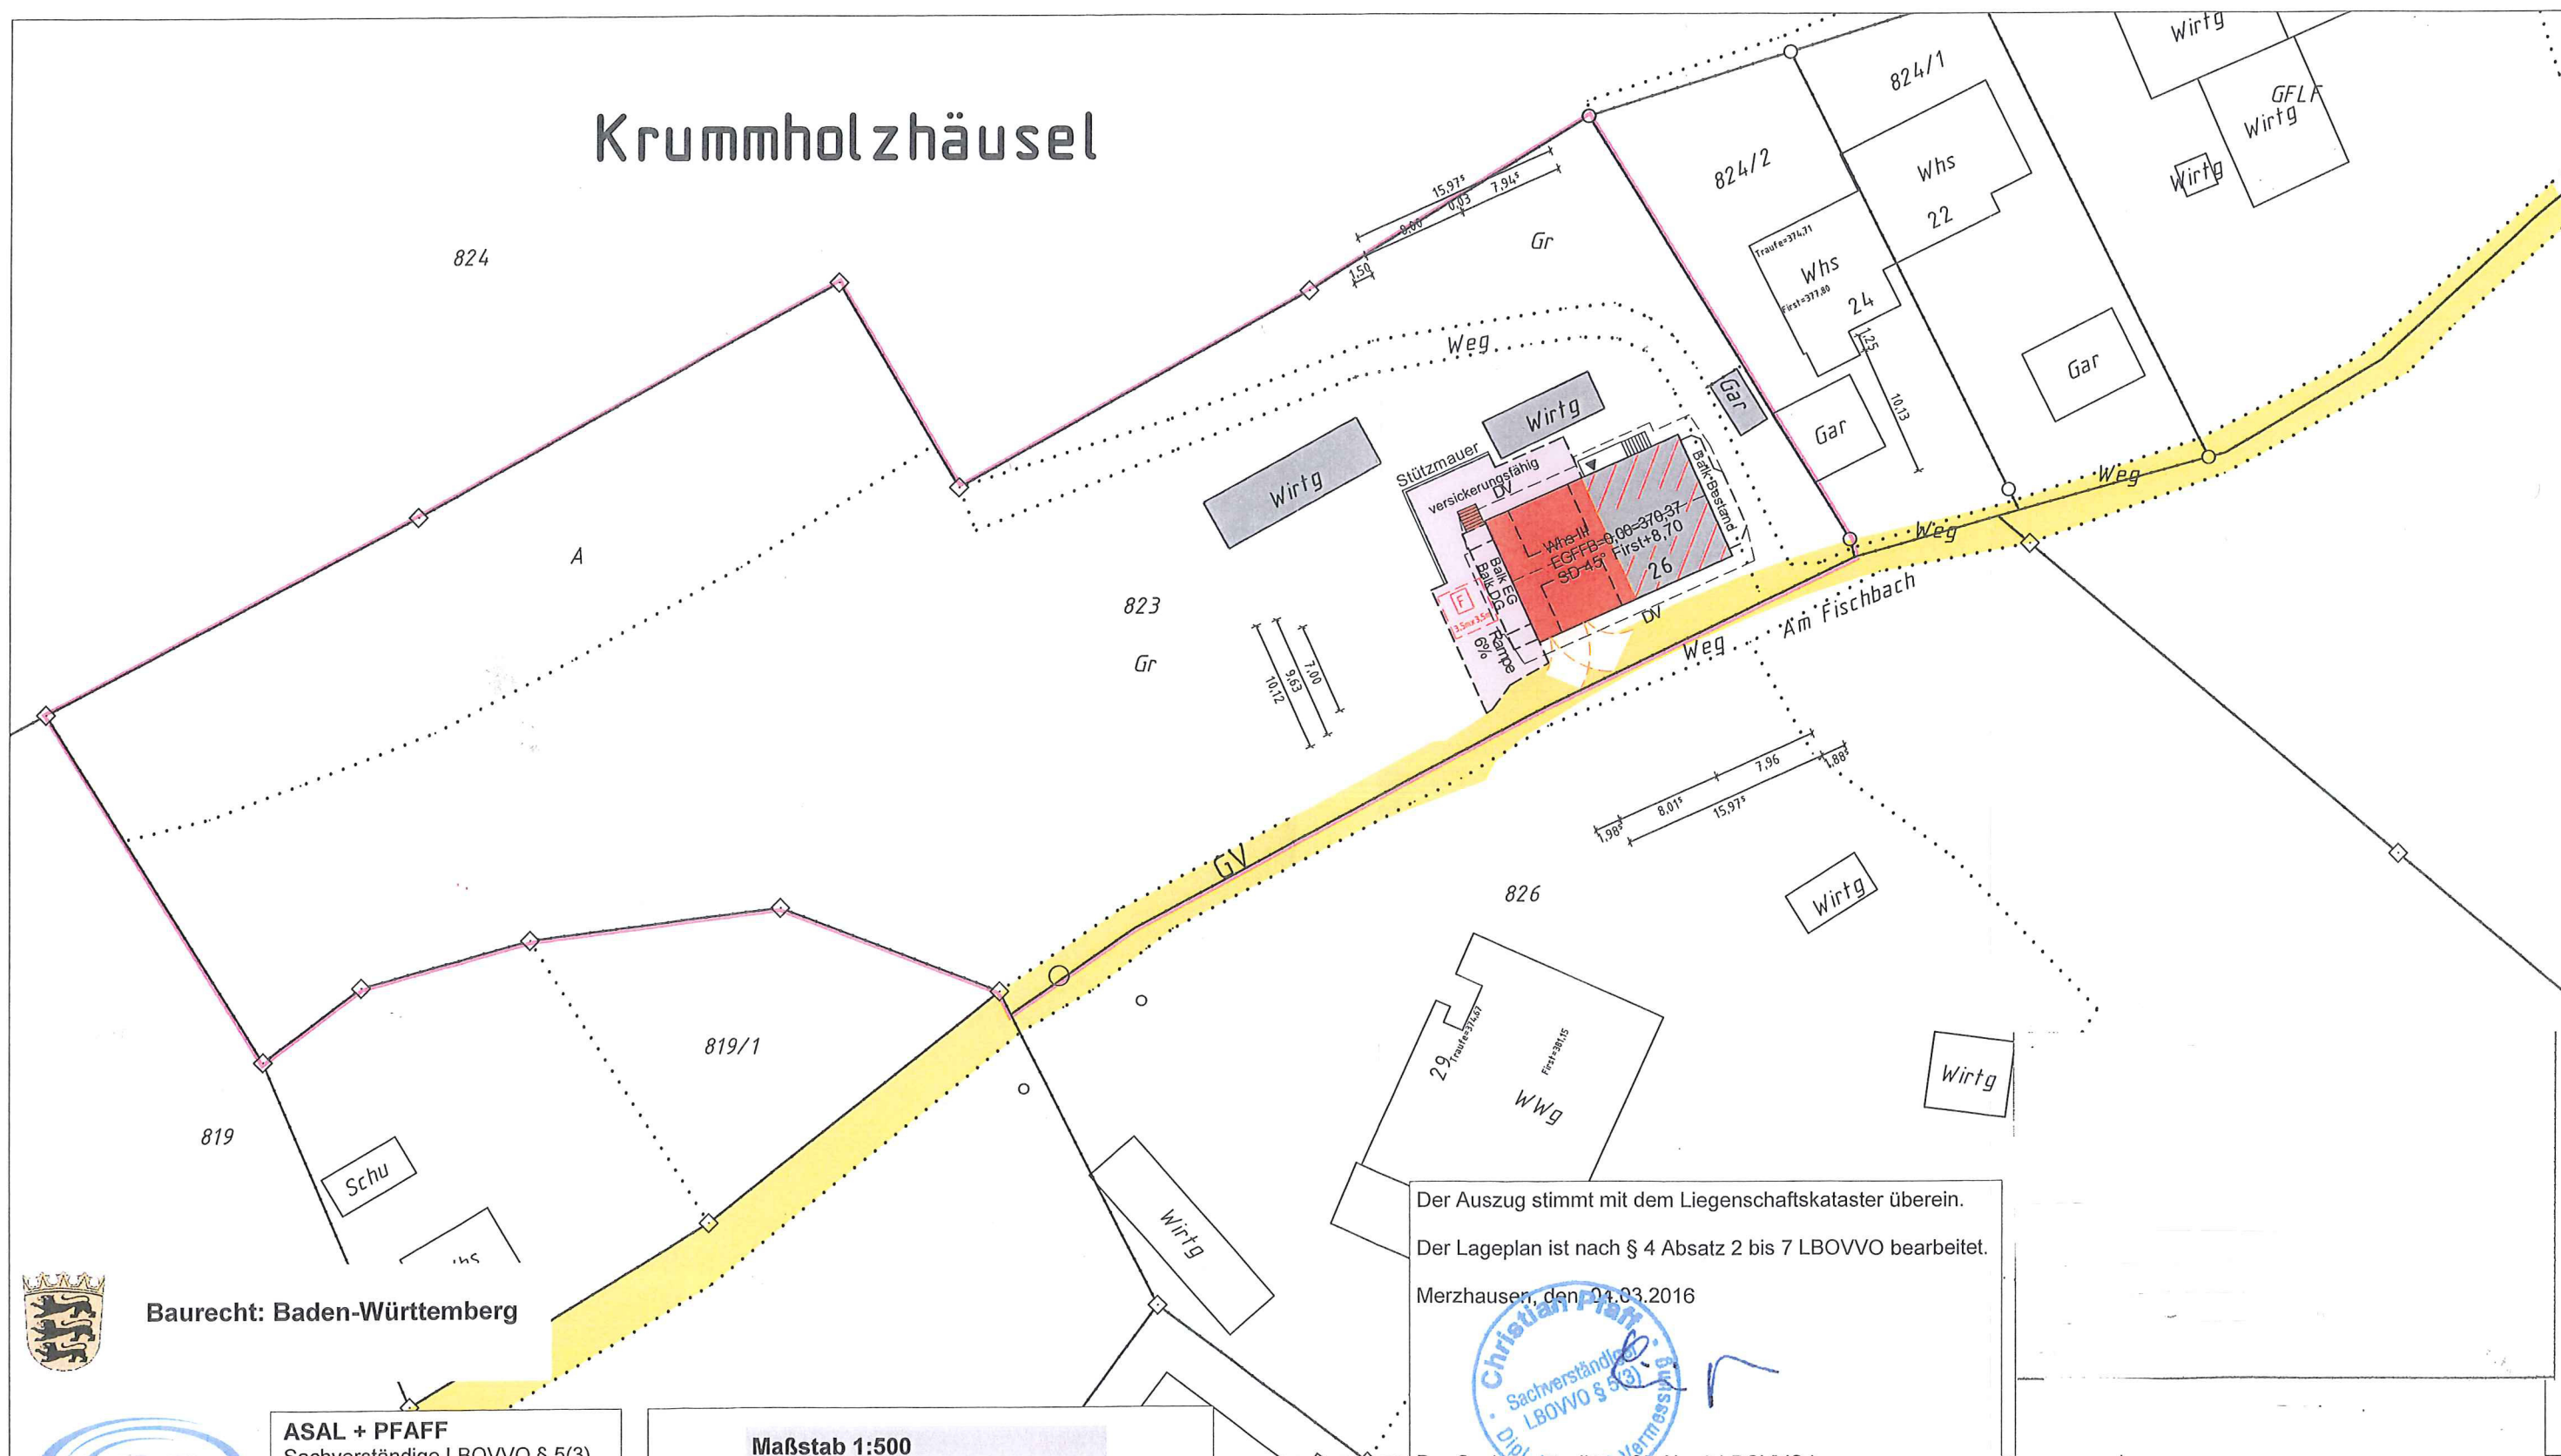

Der Auszug stimmt mit dem Liegenschaftskataster überein.
Der Lageplan ist nach § 4 Absatz 2 bis 7 LBOVVO bearbeitet.
Merzhausen, den 01.03.2016

Der Sachverständige (§ 5 Abs 3 LBOVVO)





Baurecht: Baden-Württemberg

ASAL + PFAFF
Sachverständige LBOVVO § 5(3)
Heimatsraße 12
Postfach 1210, 79245 Merzhausen
Telefon 0761-4097910 Fax 4097916

Maßstab 1:500




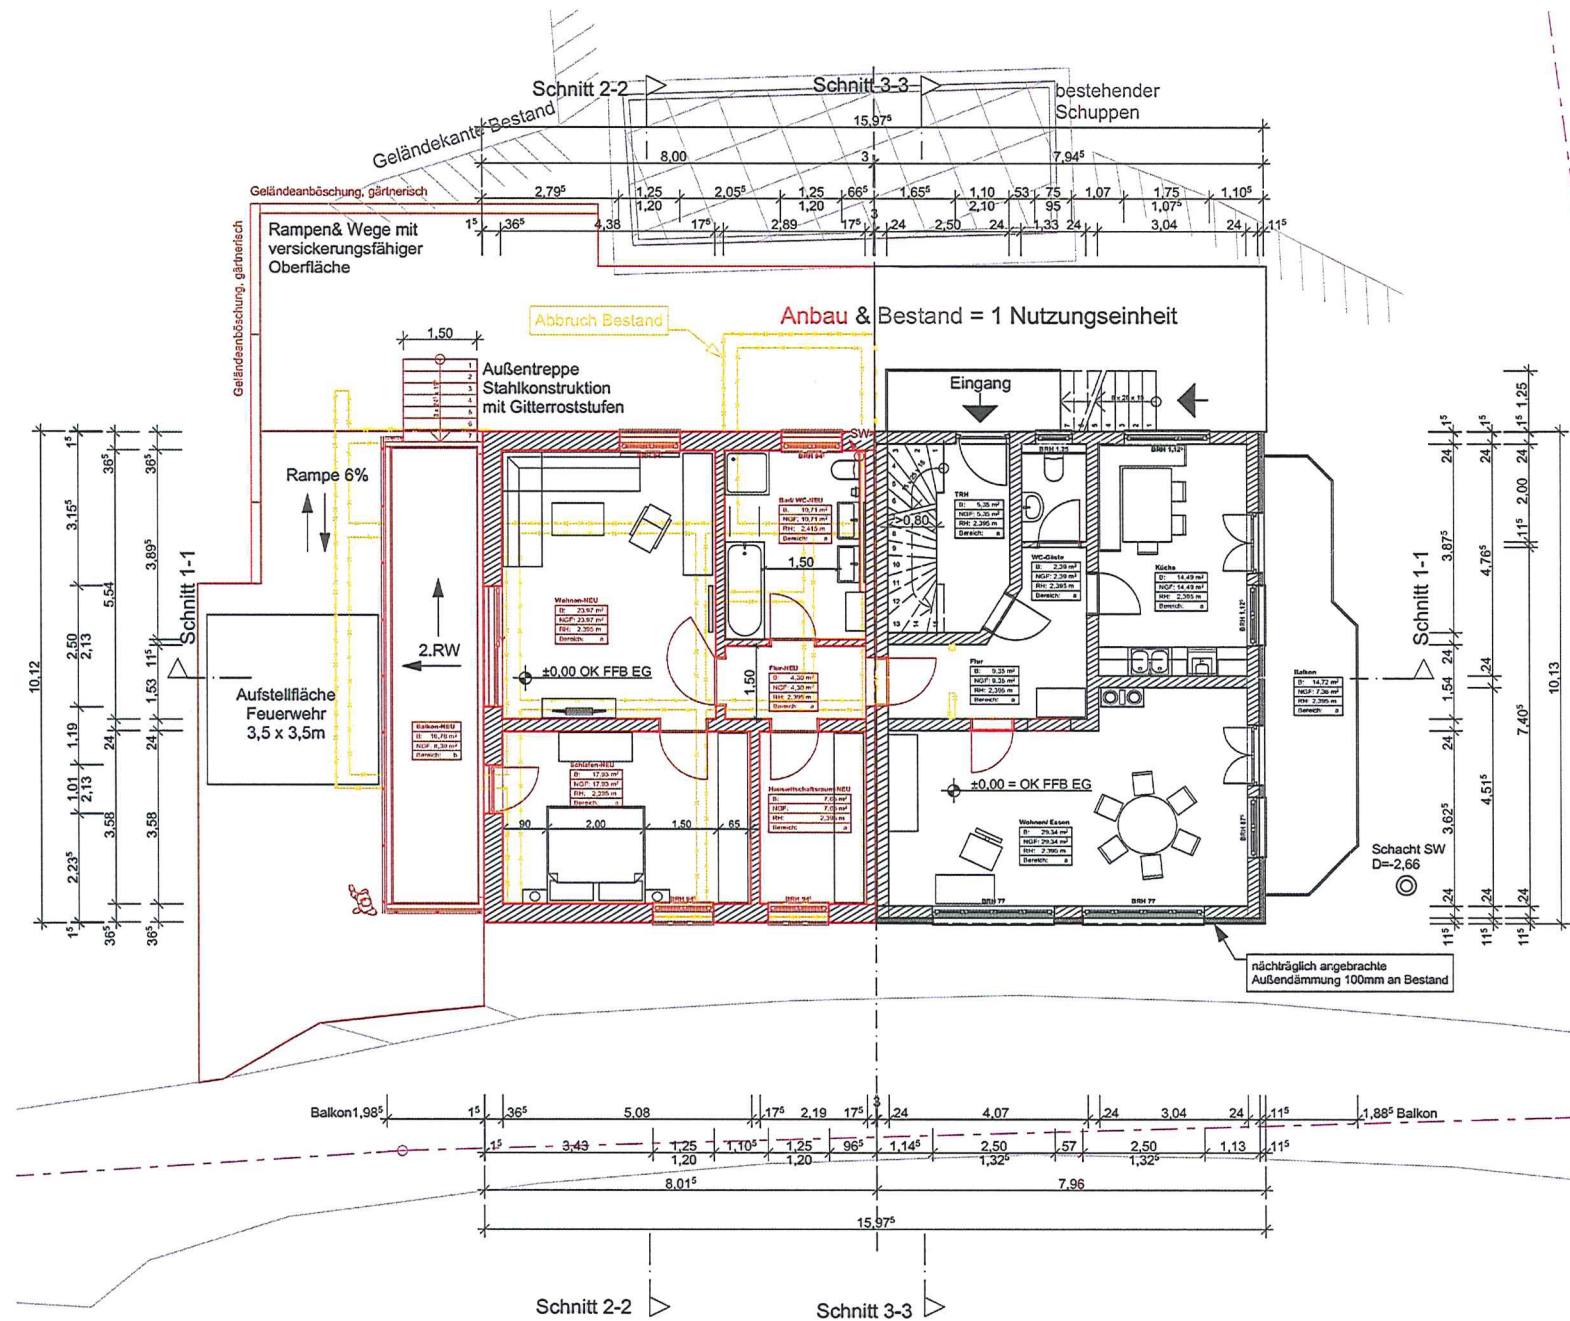

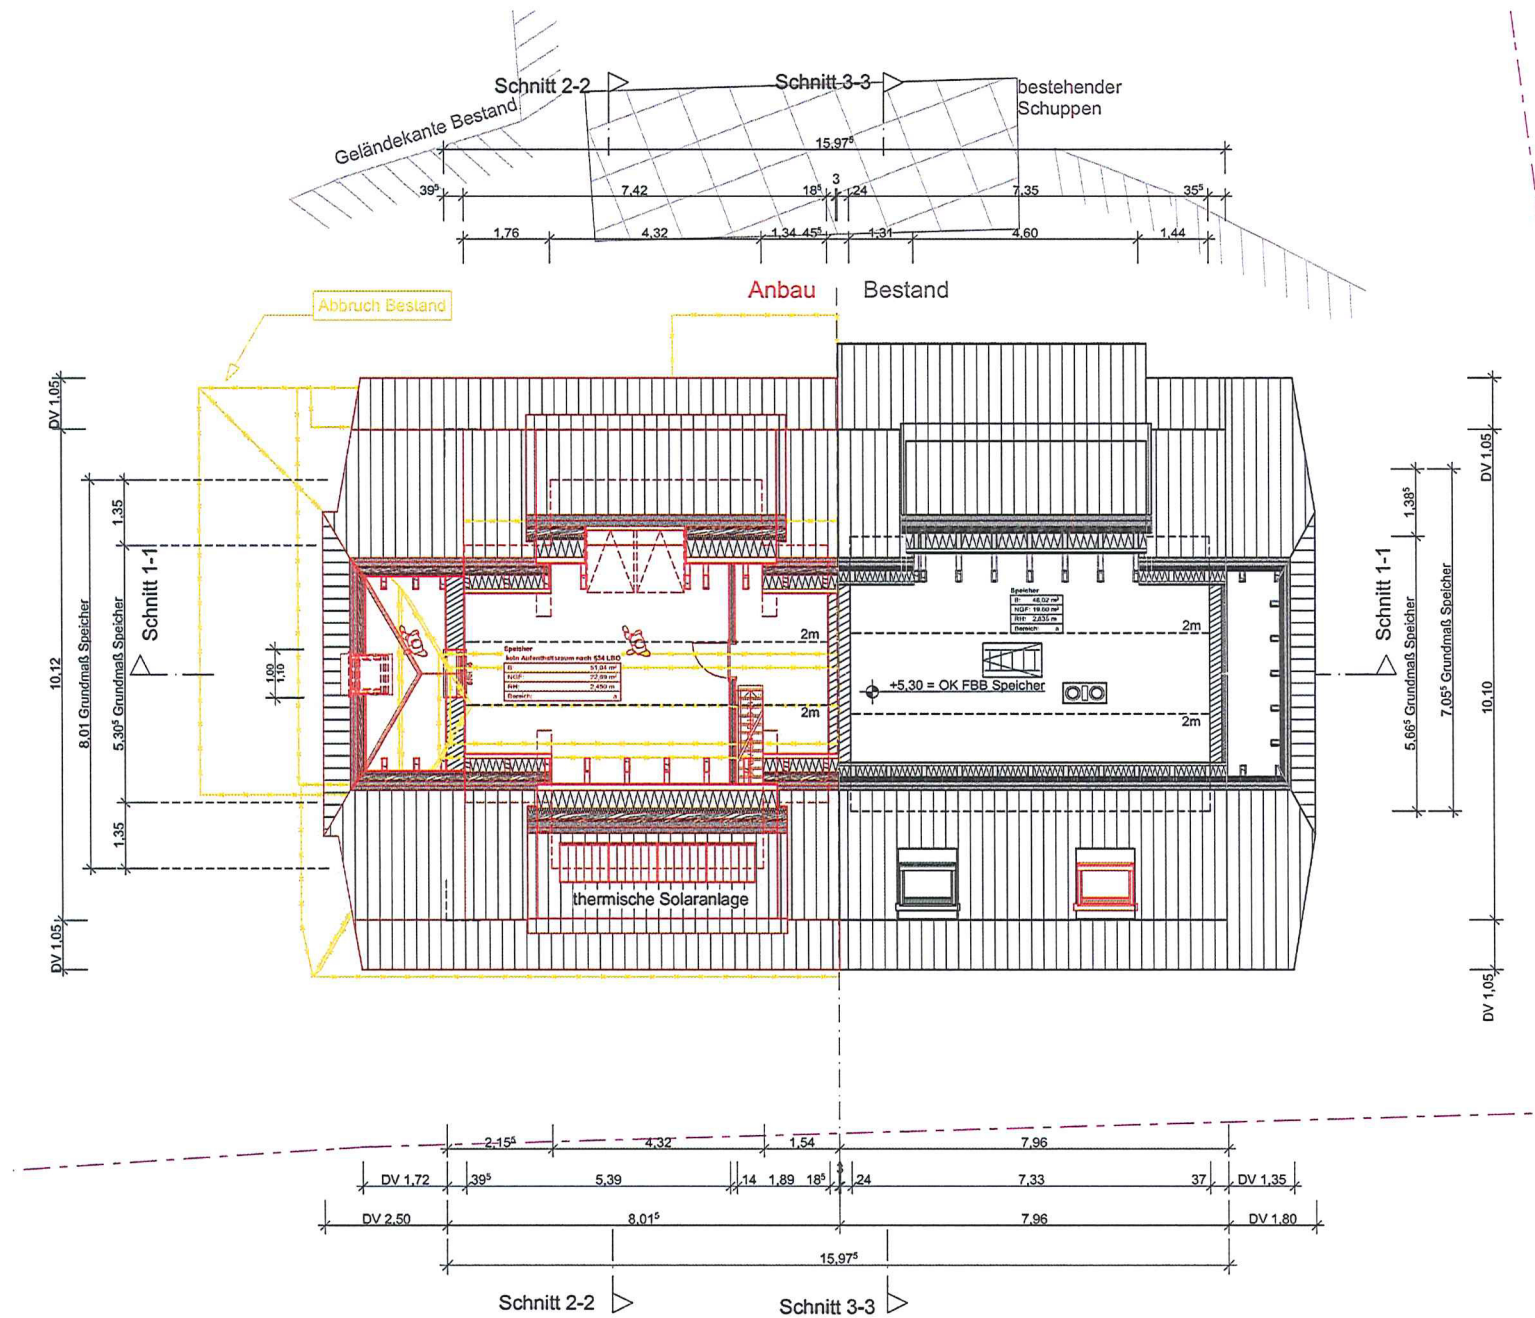




keine genehmigungspflichtigen Änderungen an Bestand

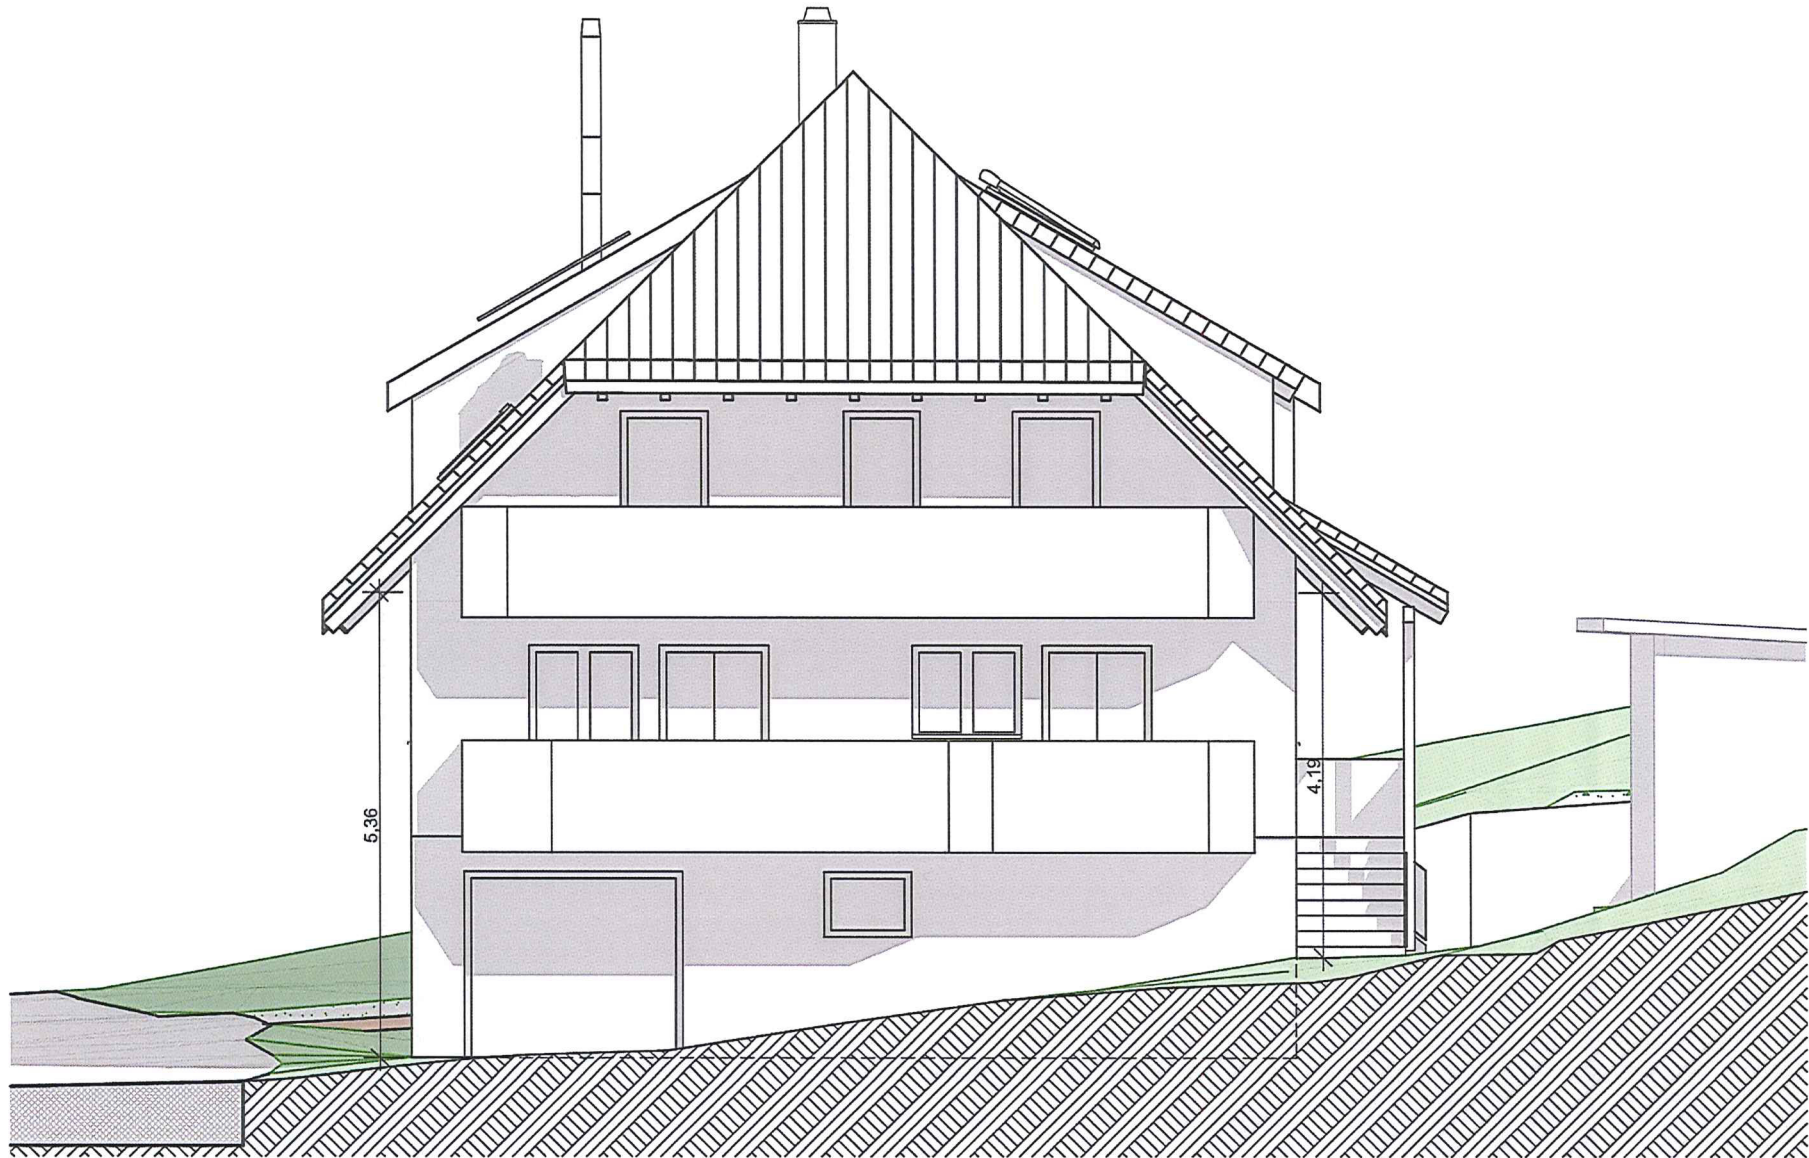

A-02

Ansicht Ost


1:100

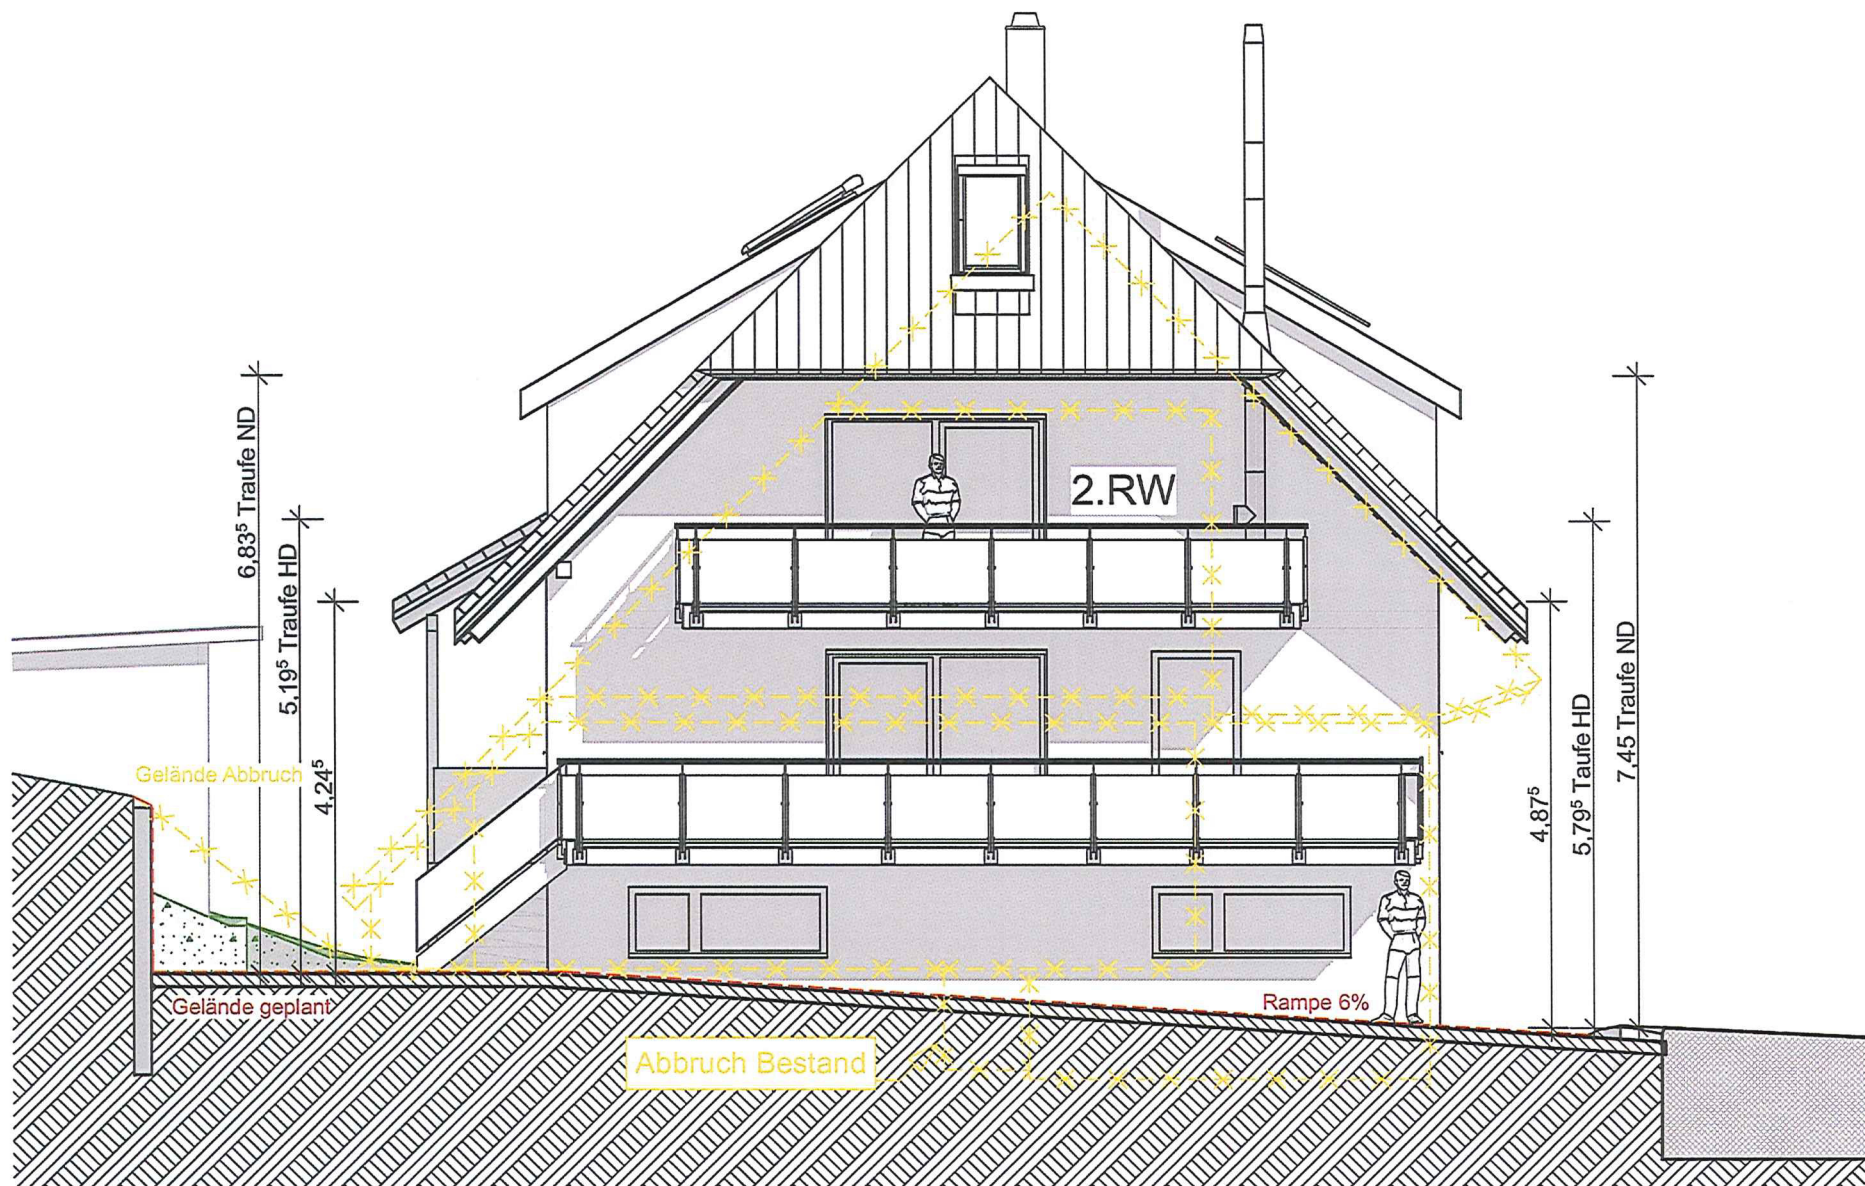

A-03



Ansicht West


1:100

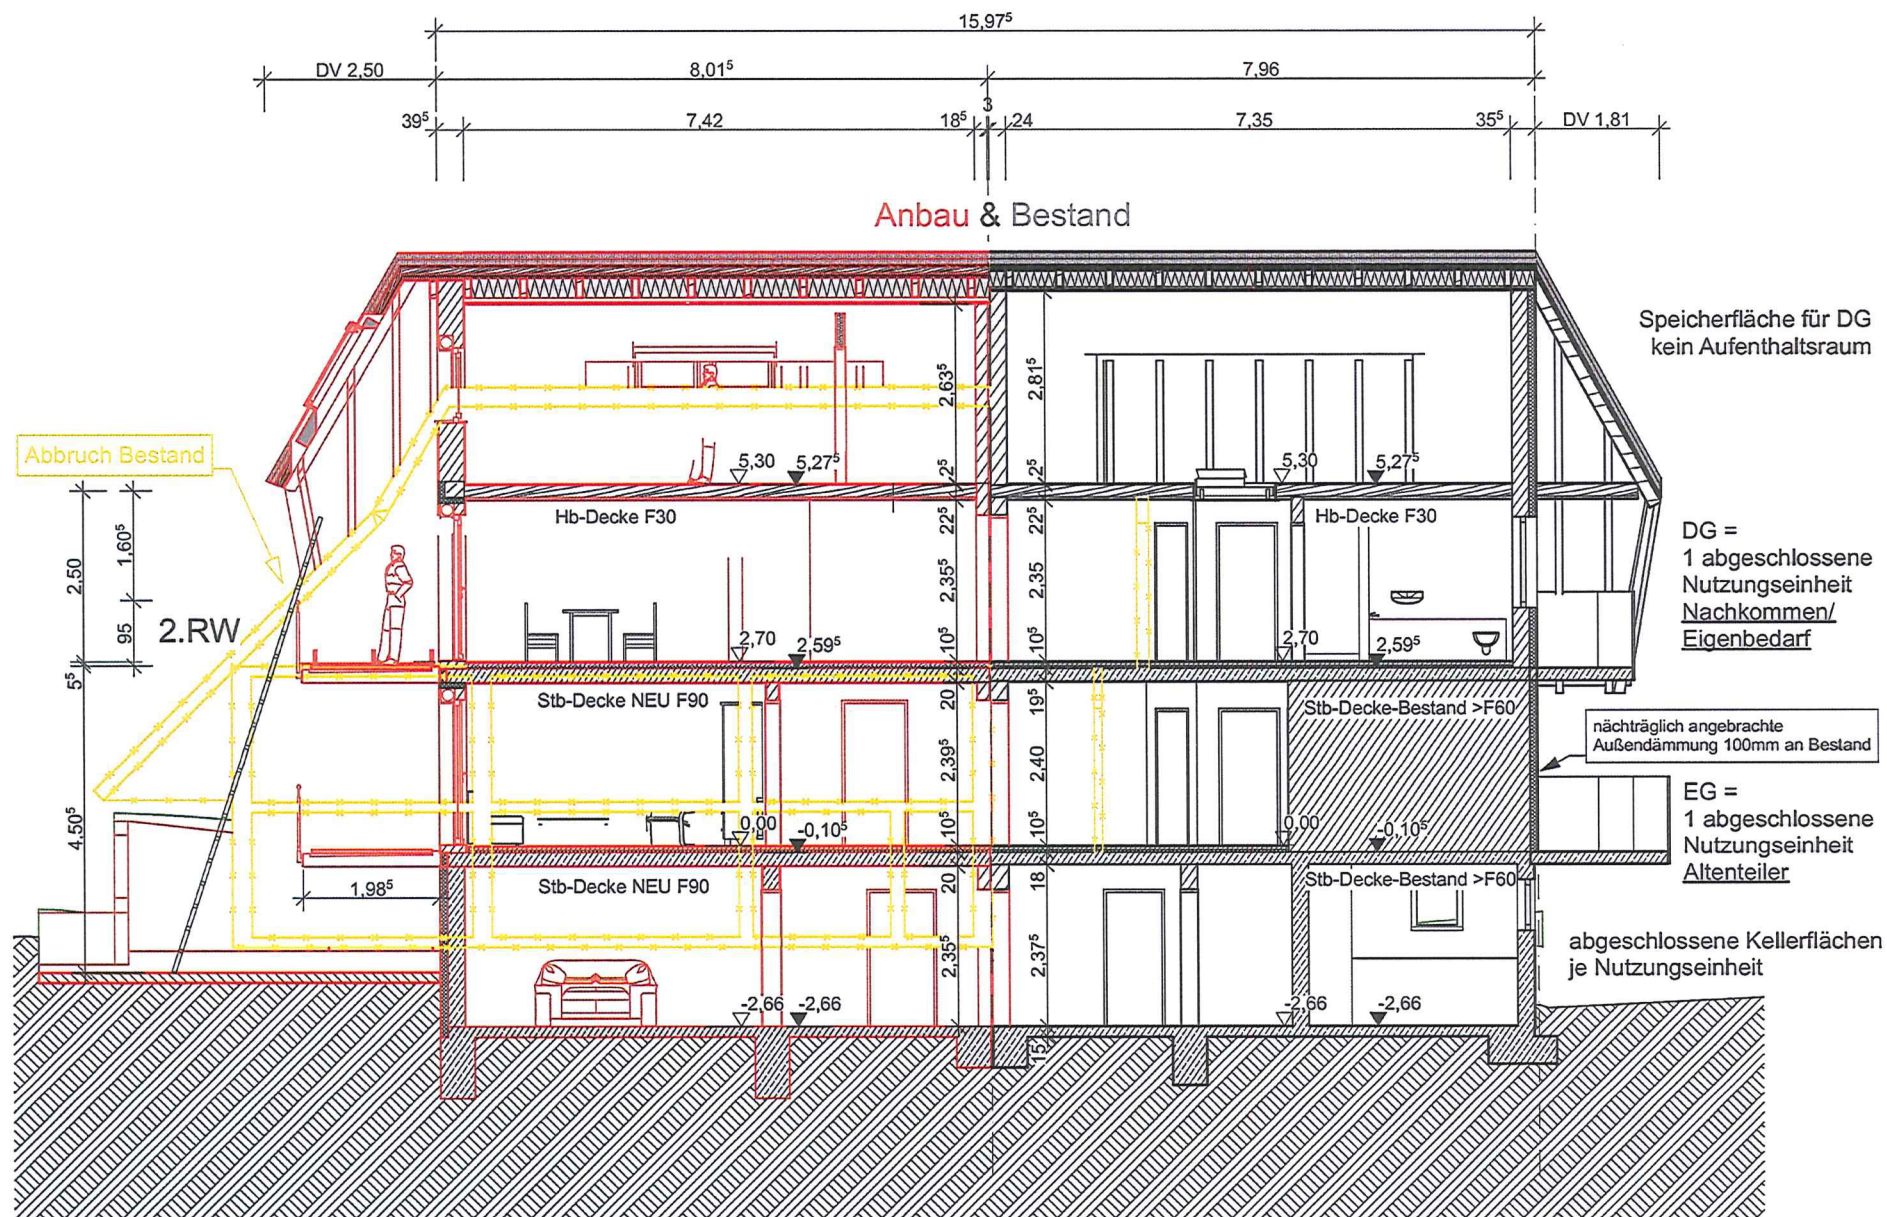


Schnitt 1-1

1:100

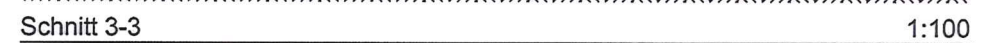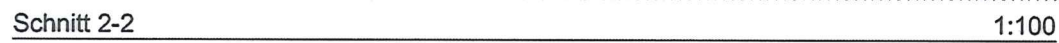


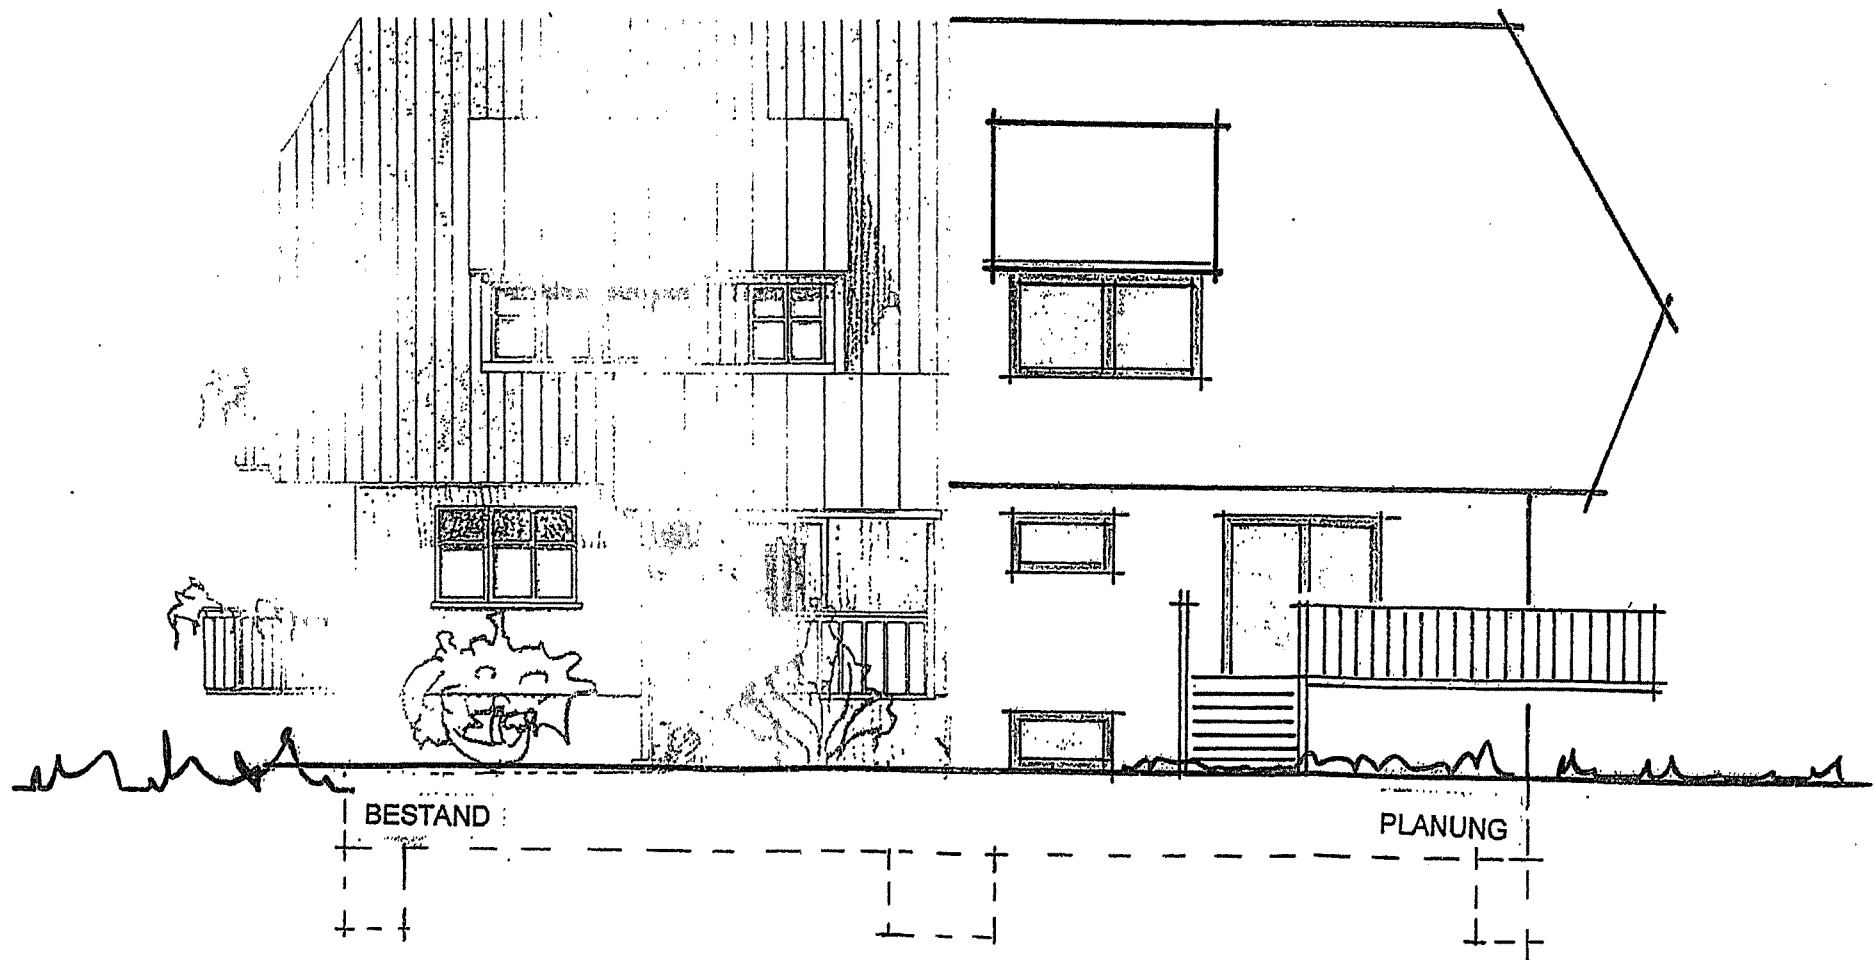

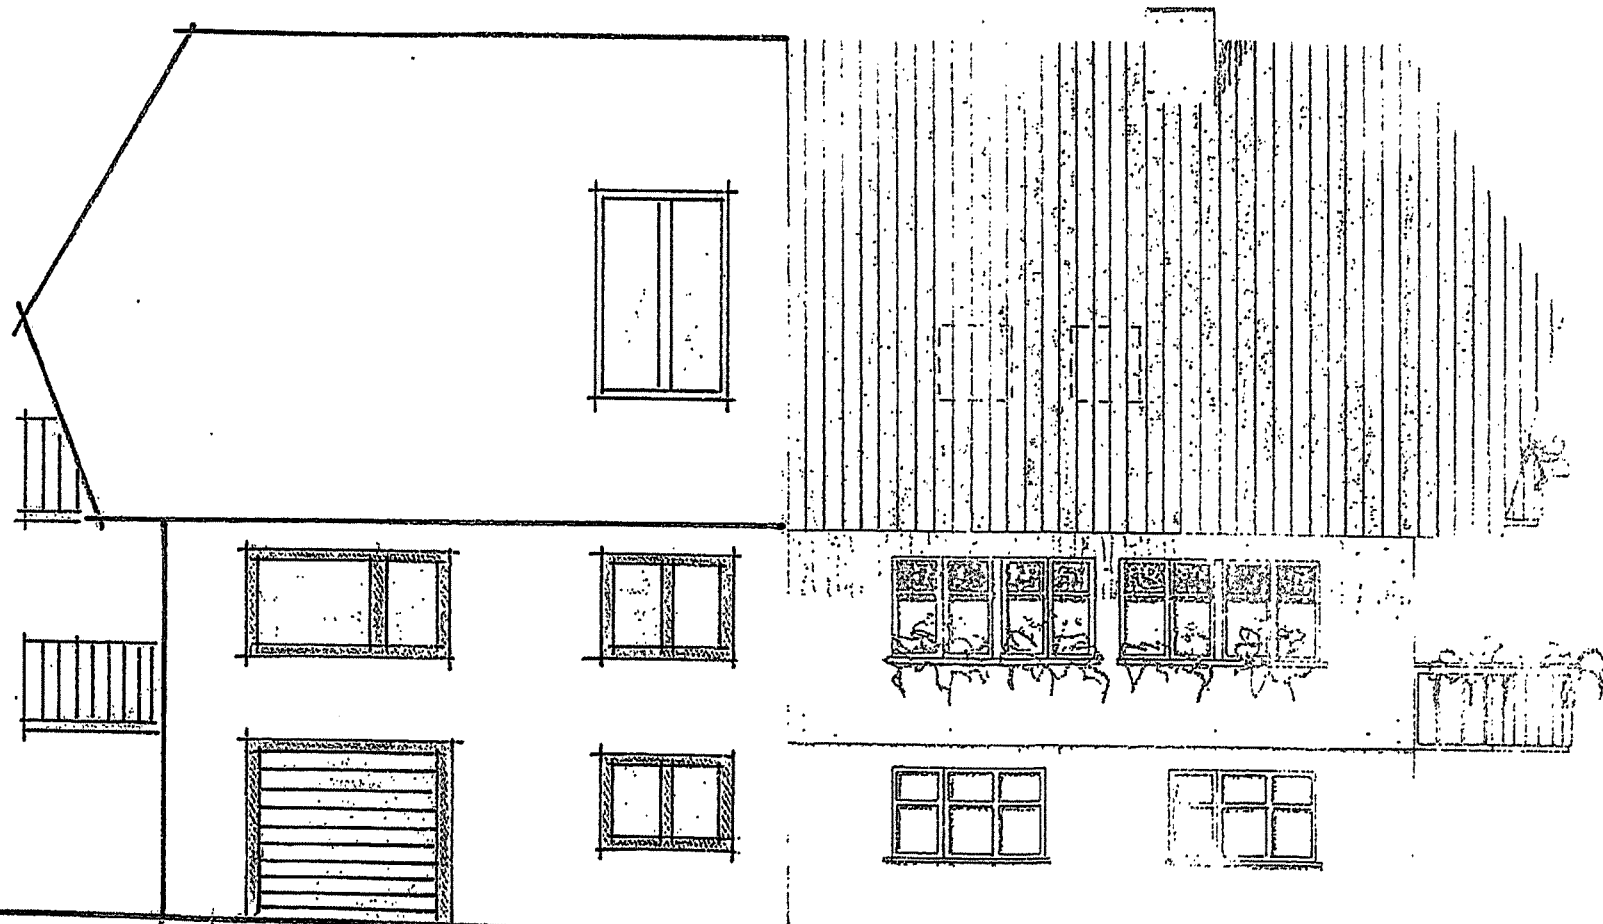

PLANUNG

BESTAND

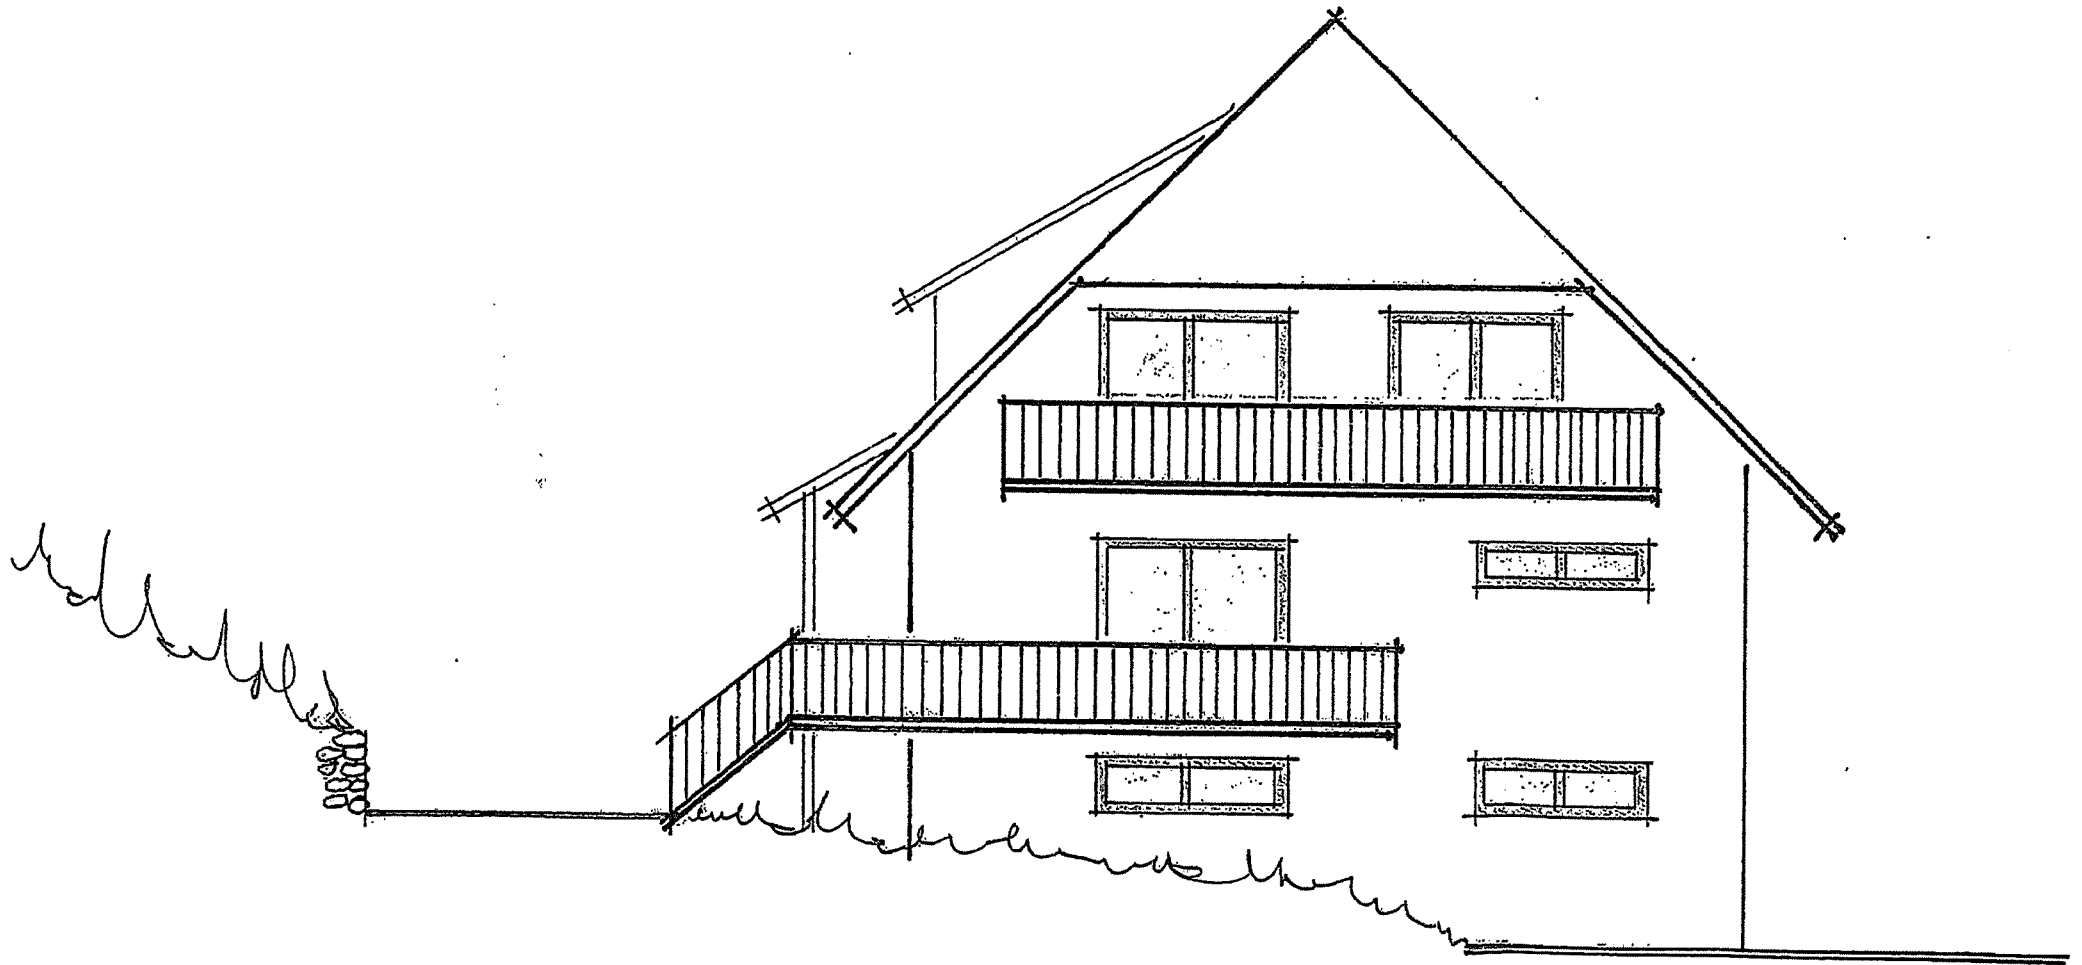

PLANUNG