


LAGEPLAN

Maßstab: 1:500


zeichnerischer Teil zum Bauantrag gem. § 4 LBOVVO

Landkreis: Breisgau-Hochschwarzwald

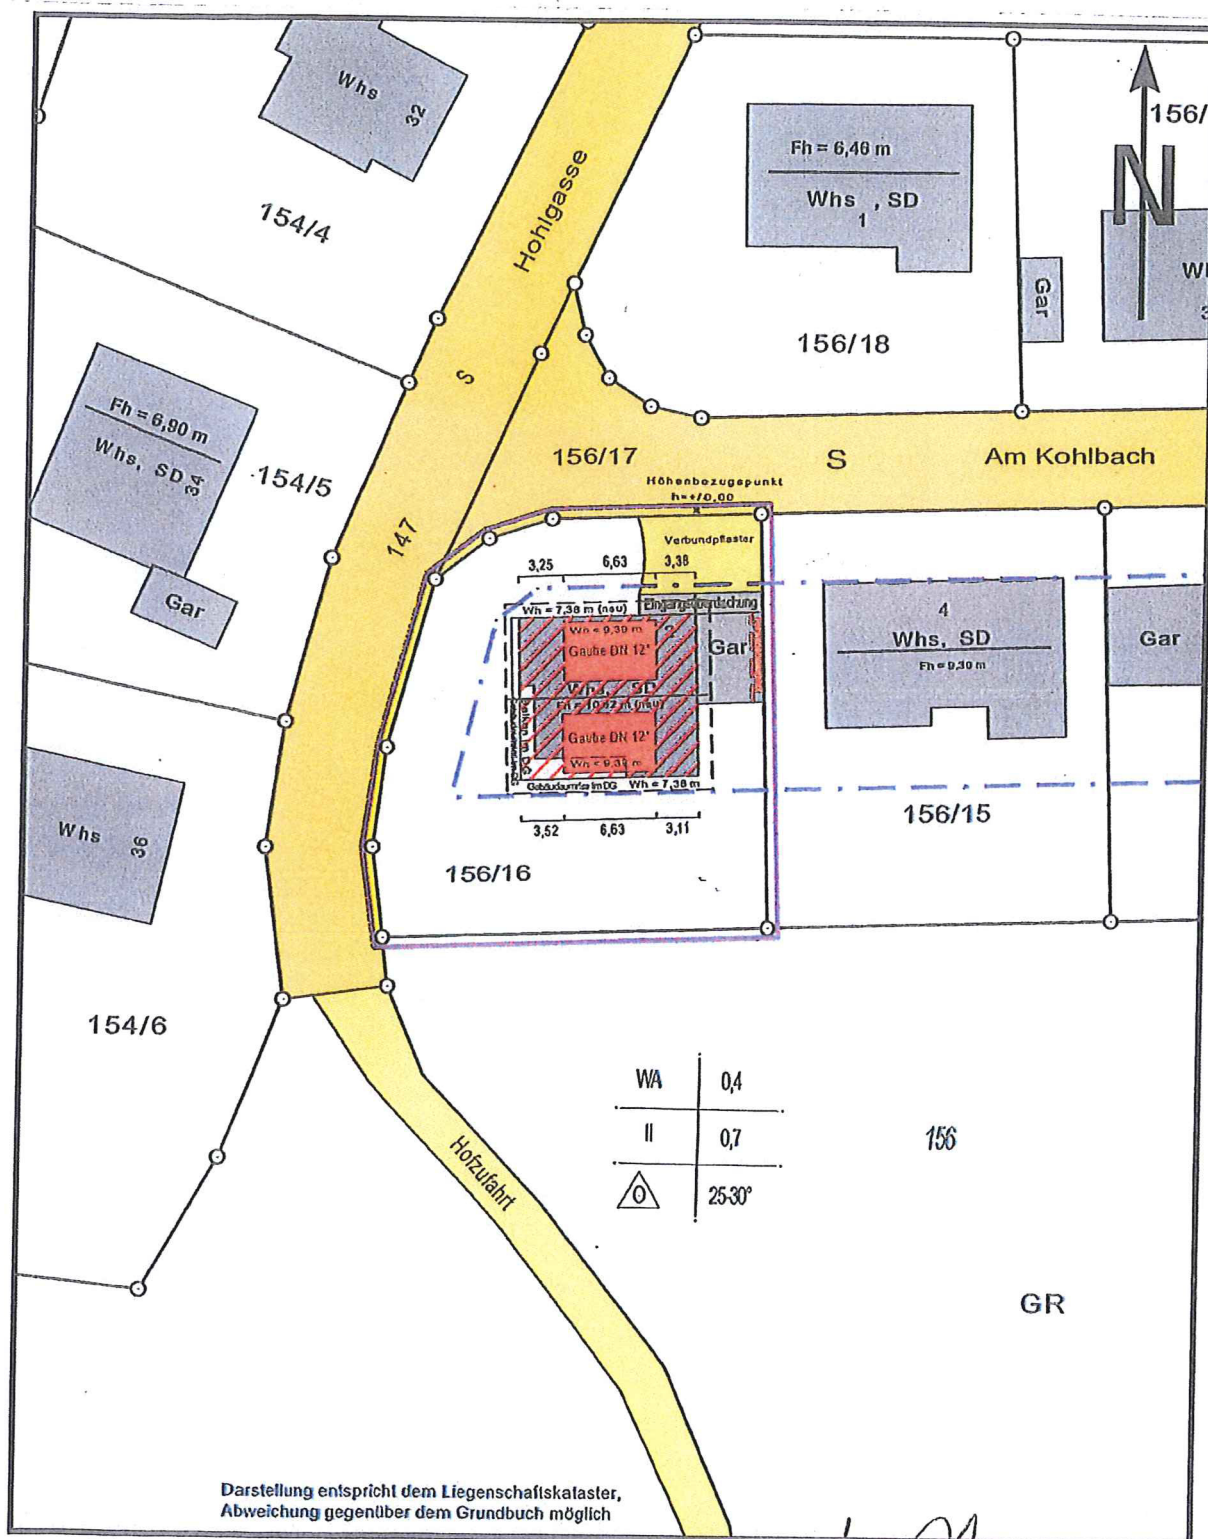


Gefertigt:
Landratsamt Breisgau-Hochschwarzwald
FB 470, Vermessung u. Geoinformation
Europaplatz 1
79206 Breisach am Rhein

Breisach, den 2.9.2015
Weiß, Kreisvermessungsamtsinspektor


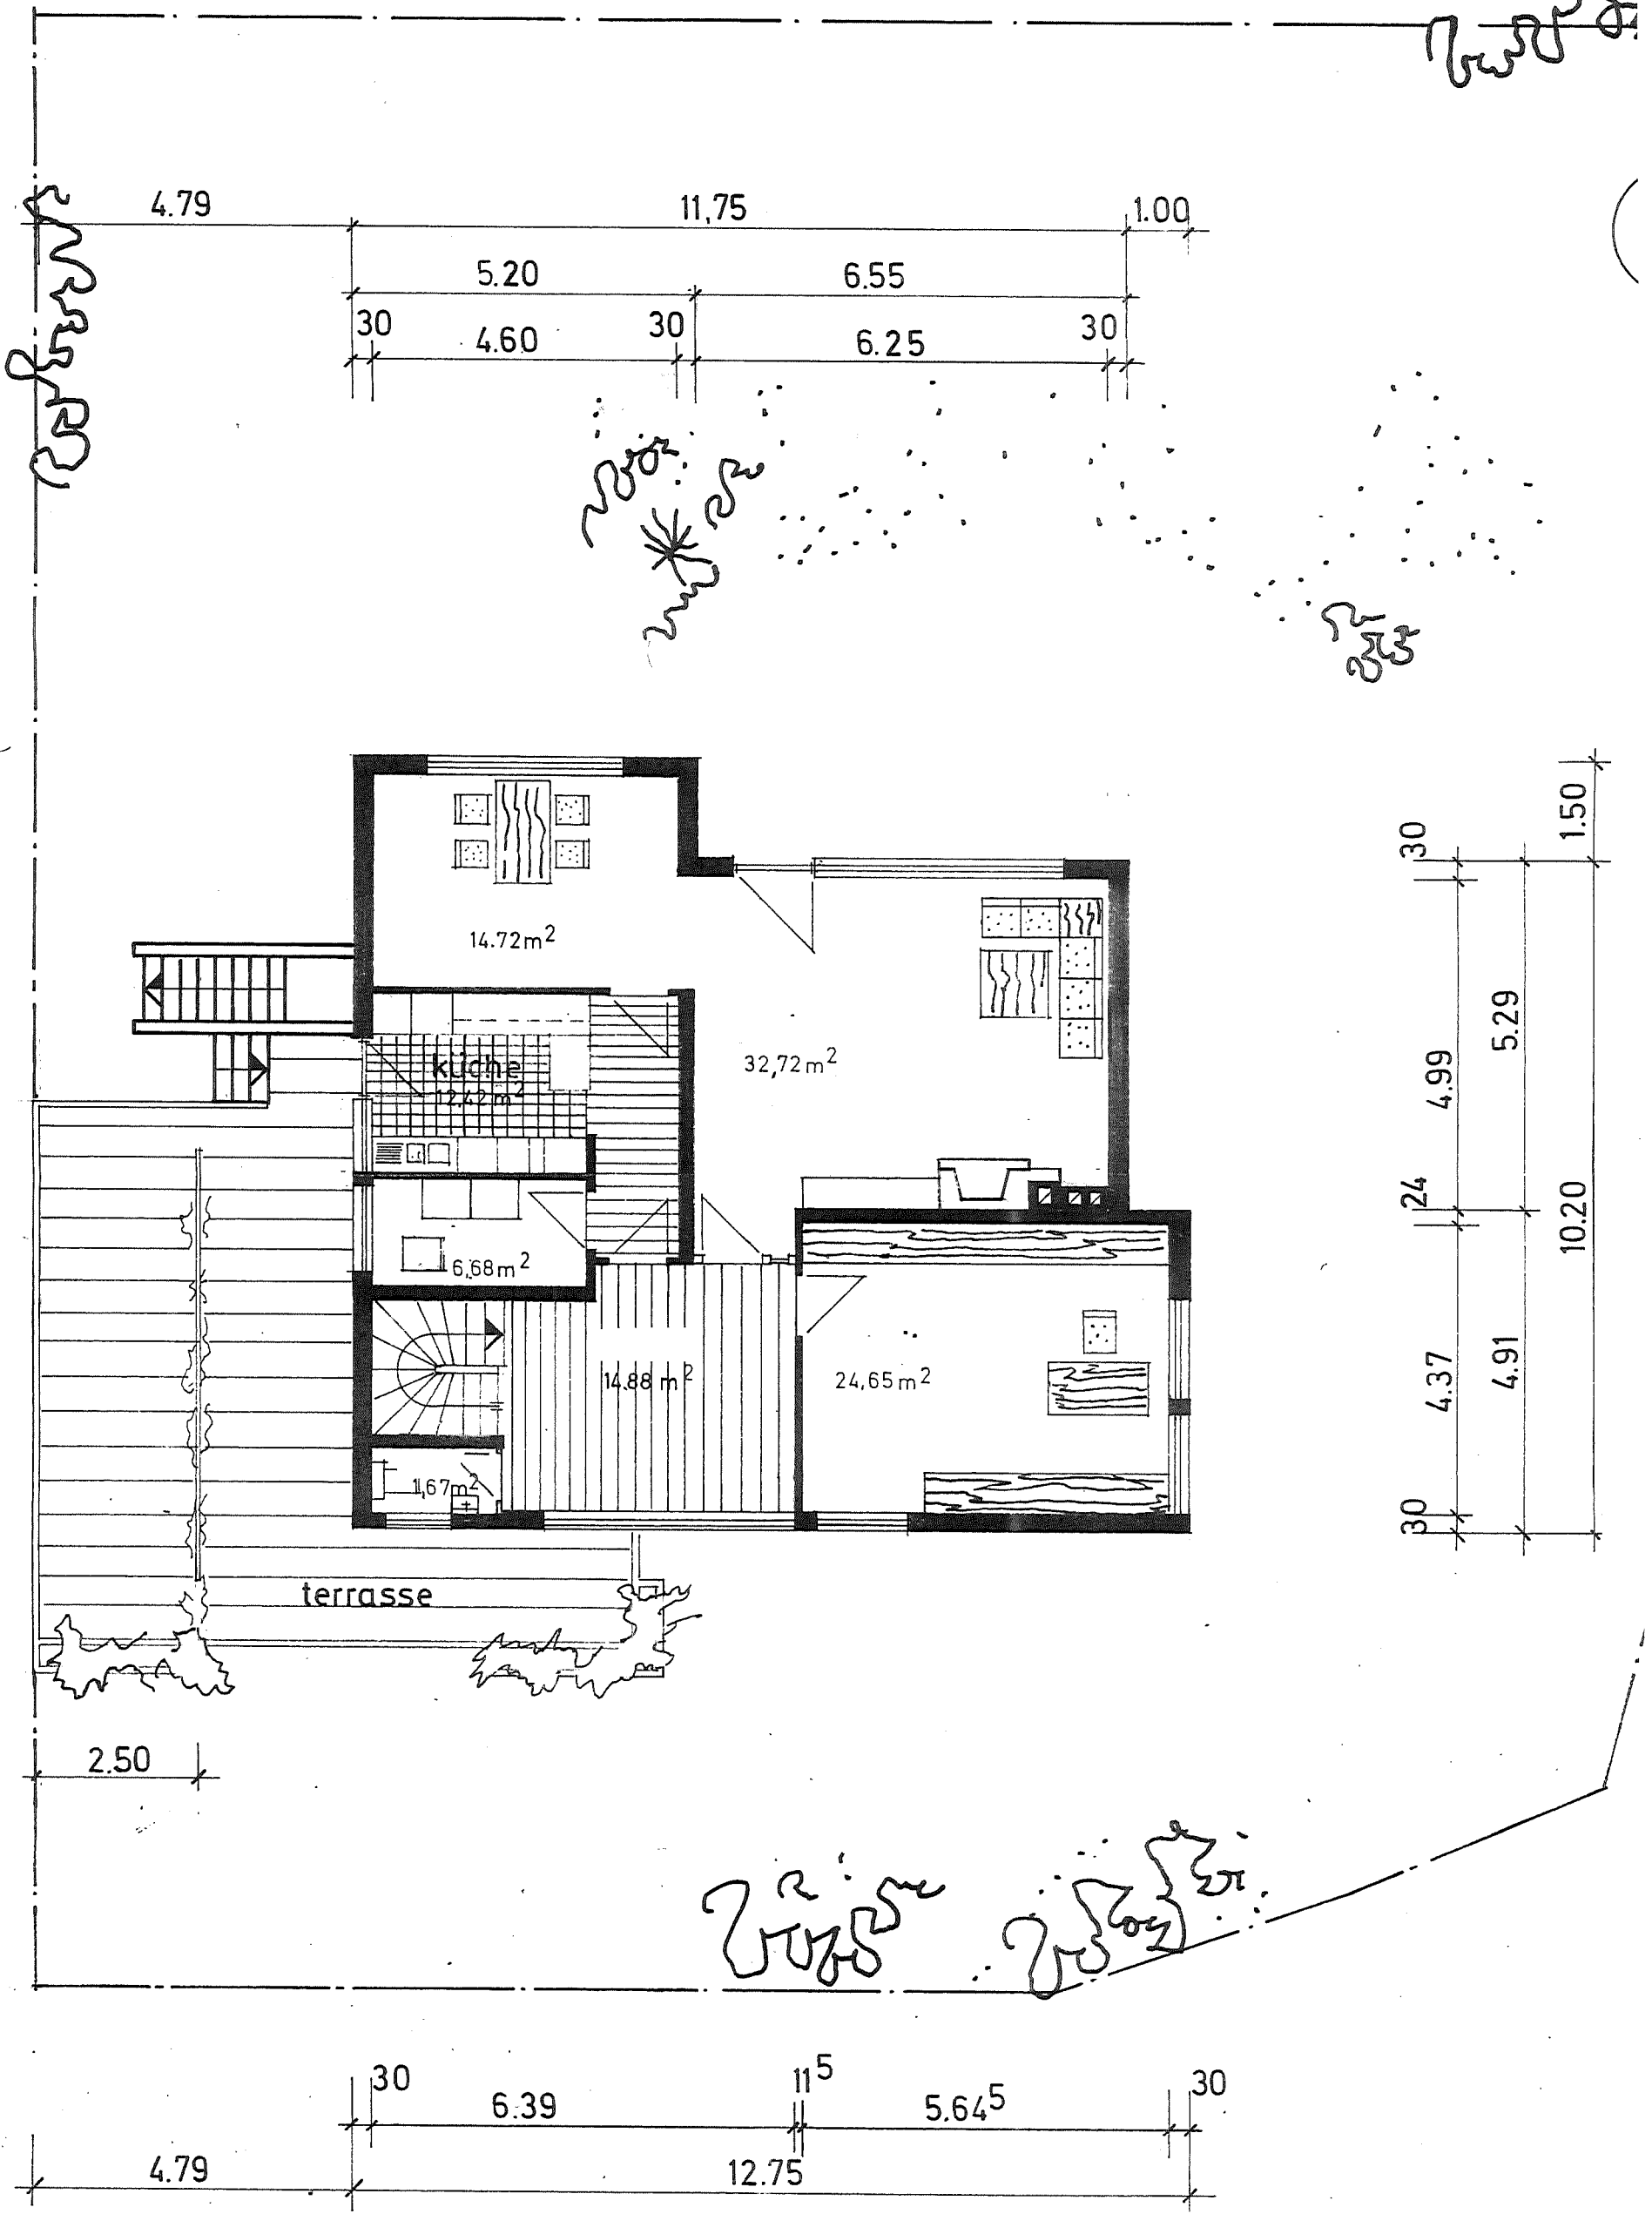


obergeschoß

S

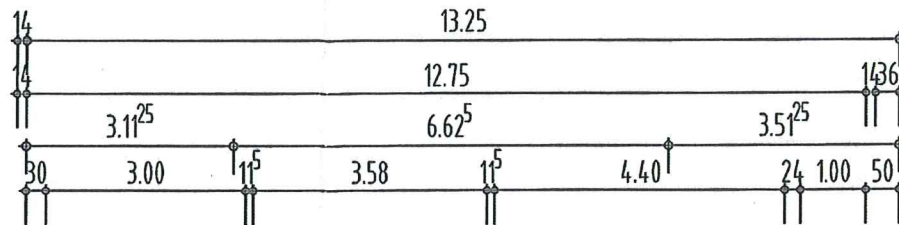


→ QS

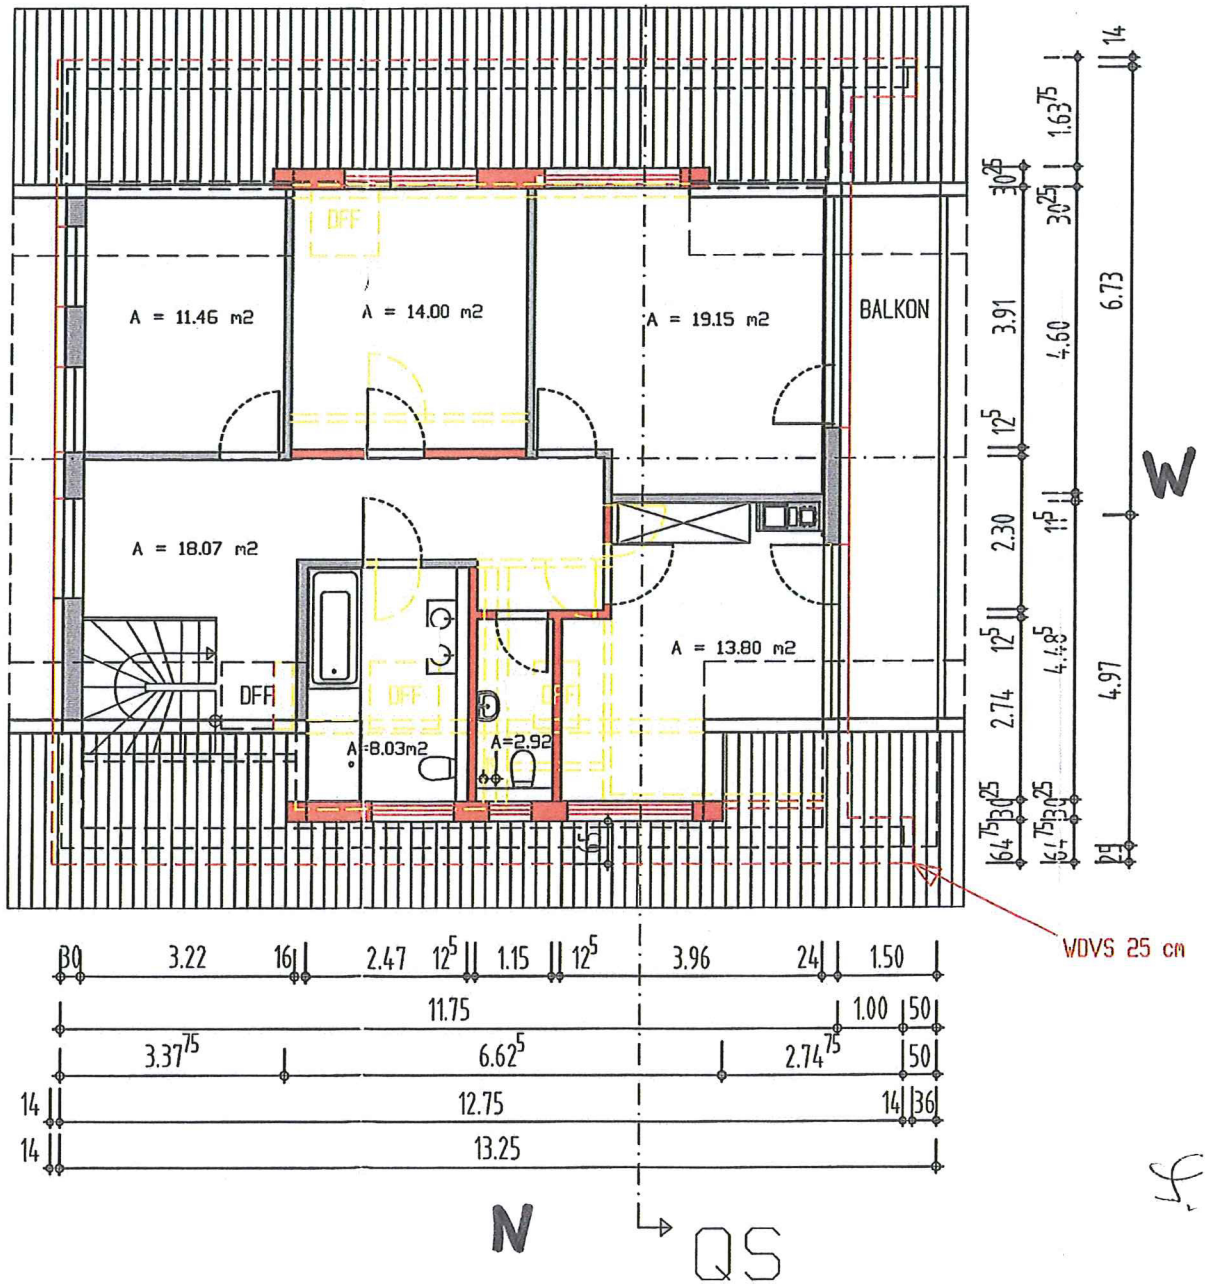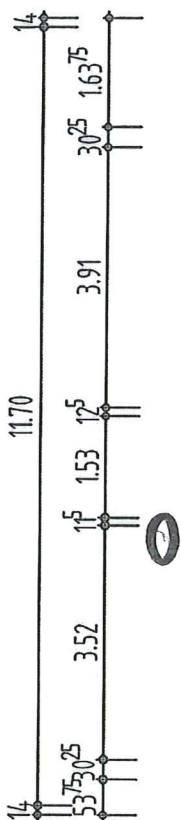


VDVS 25 cm


5.

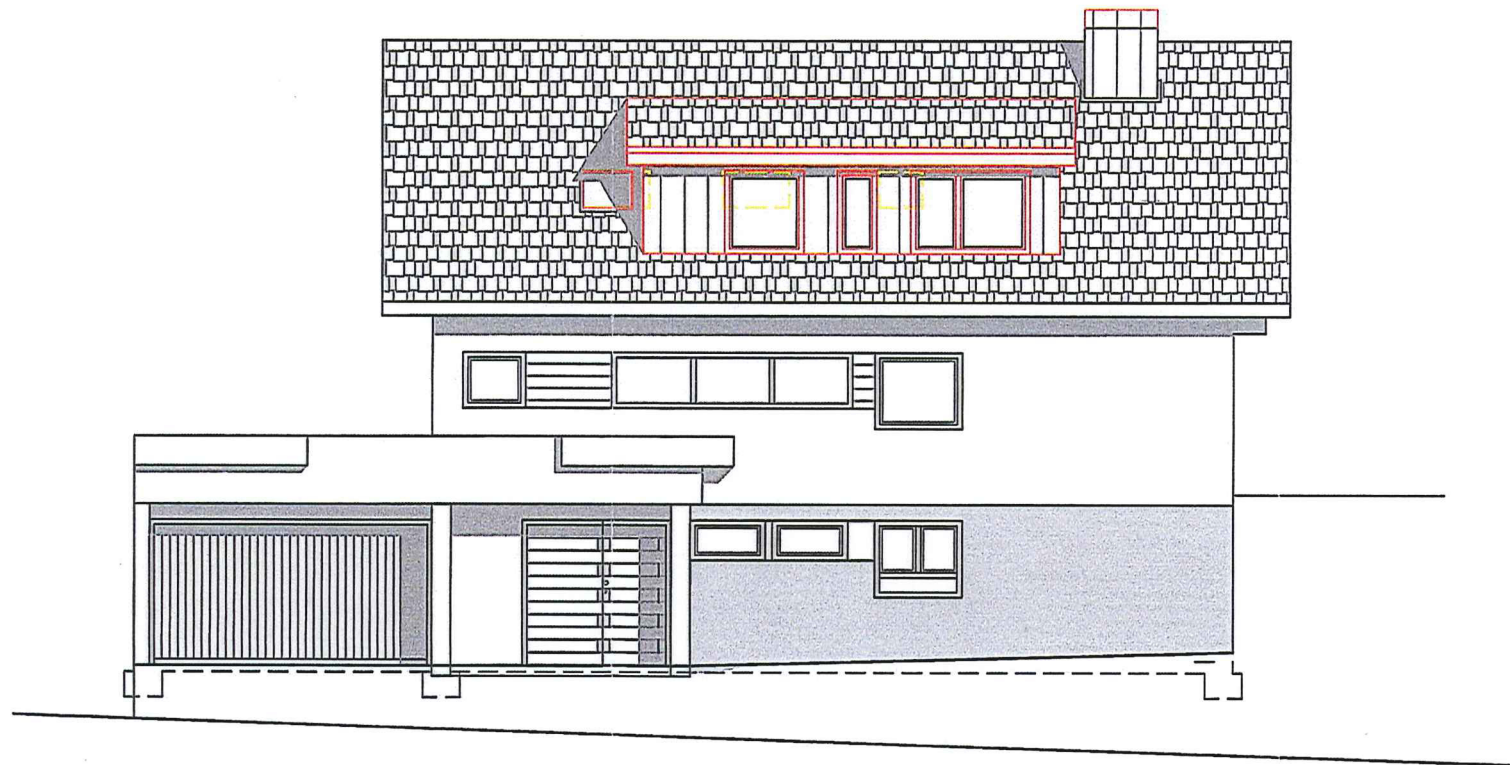


VON NORDEN

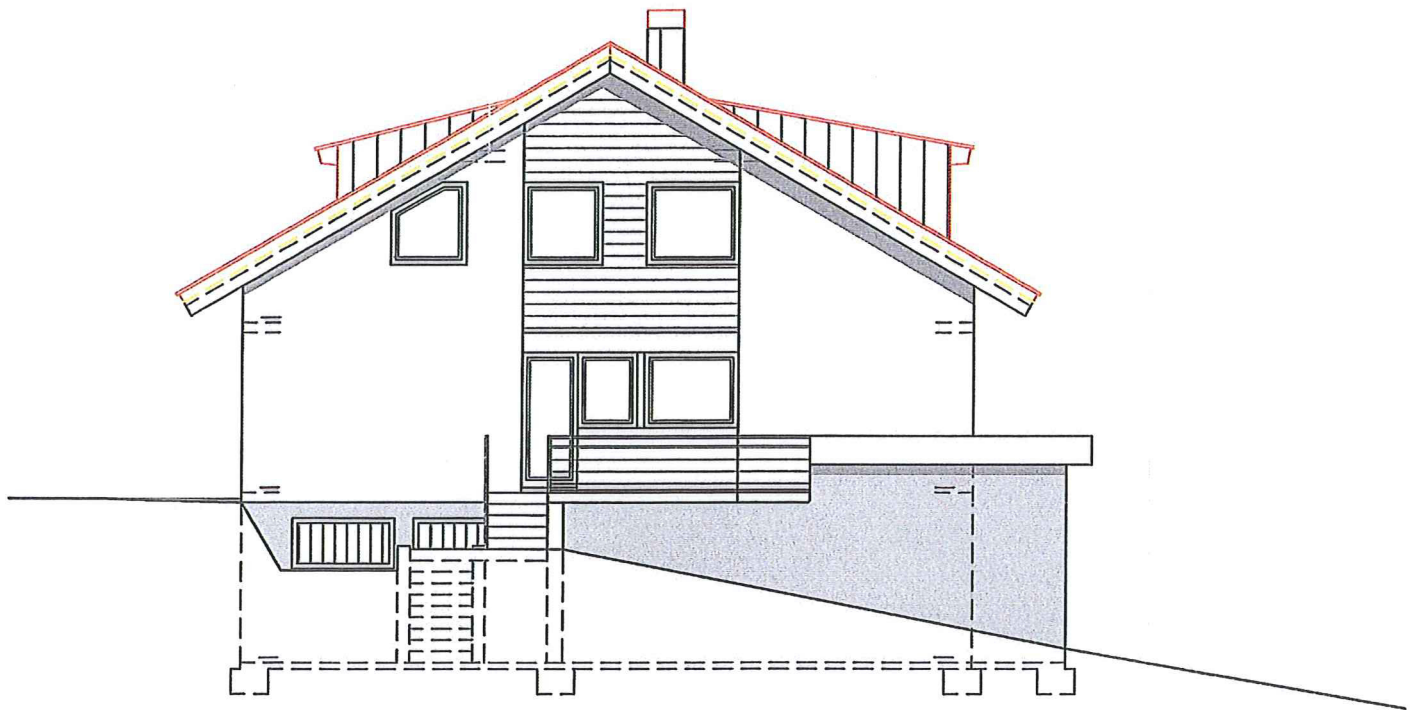

VON OSTEN

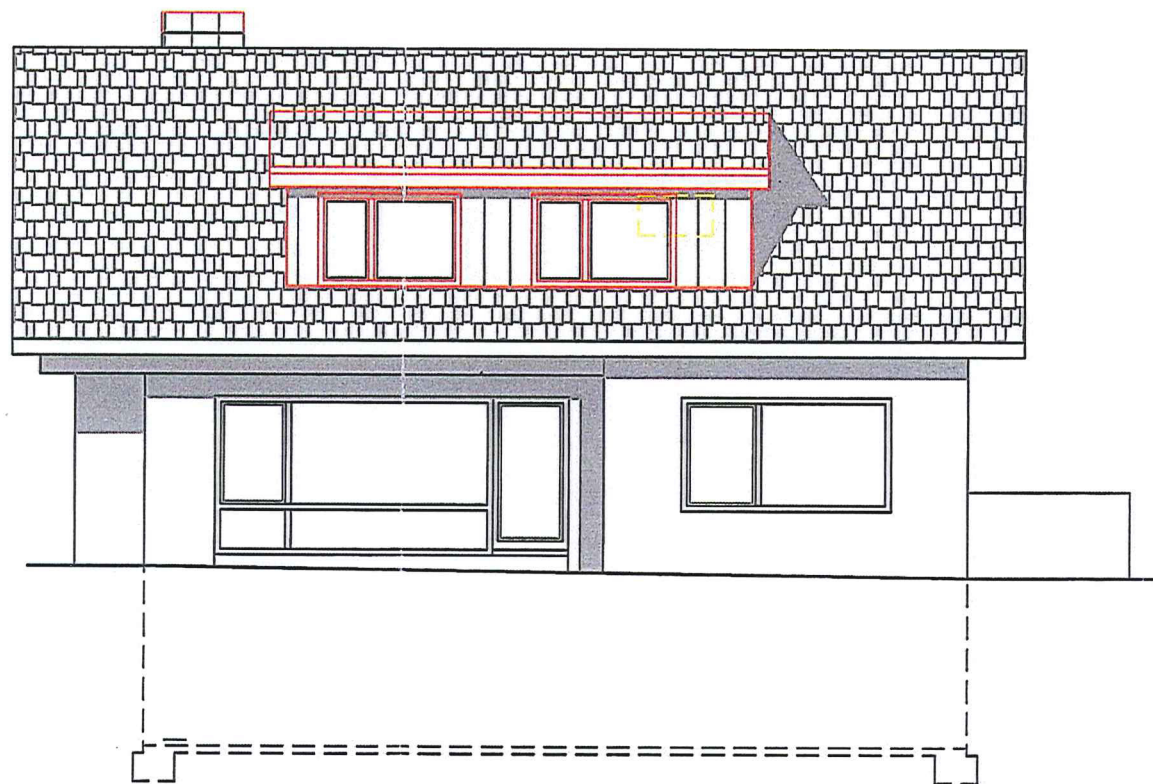

VON SÜDEN

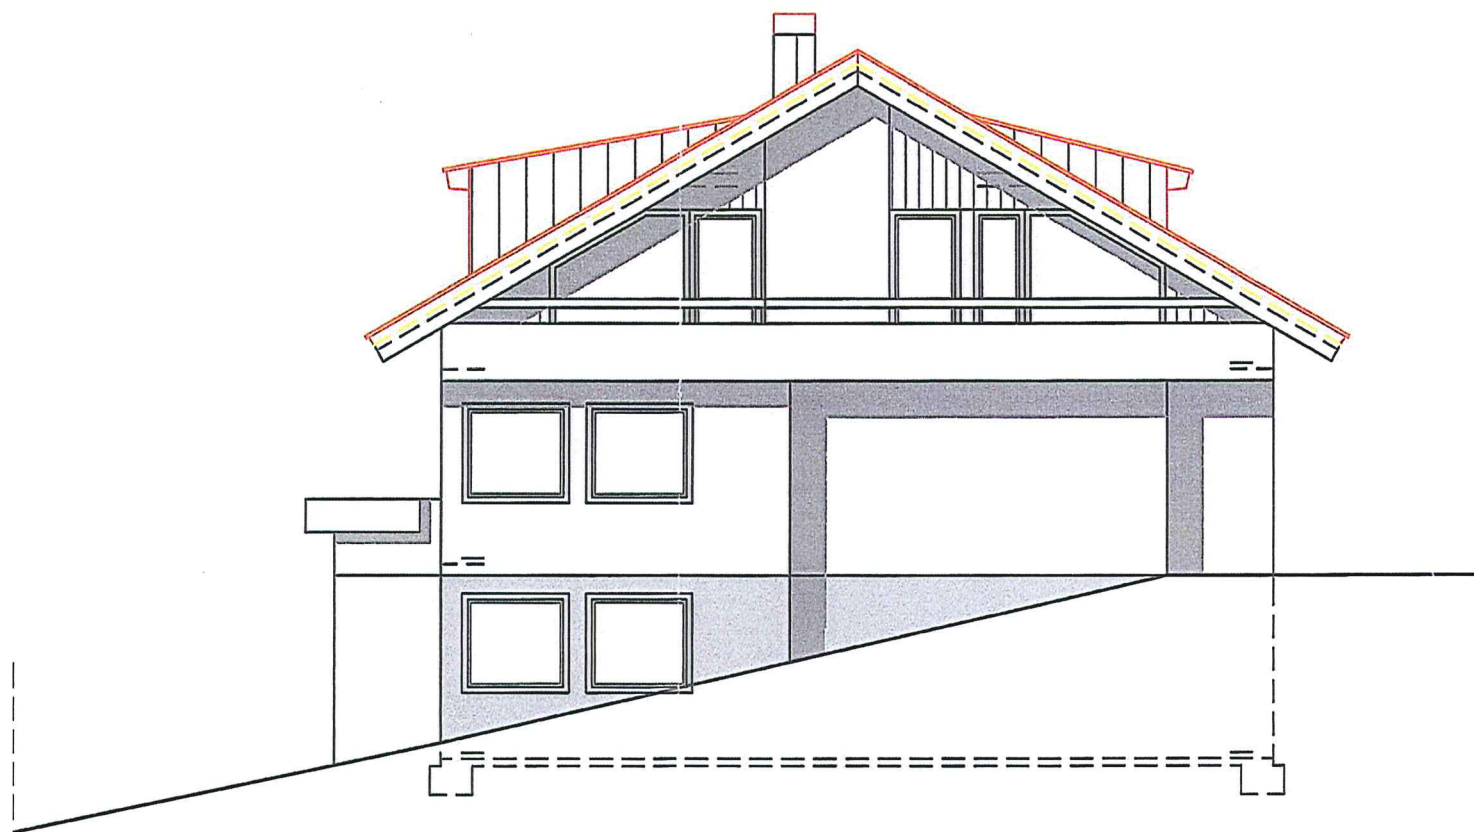

VON WESTEN

Querschnitt

