




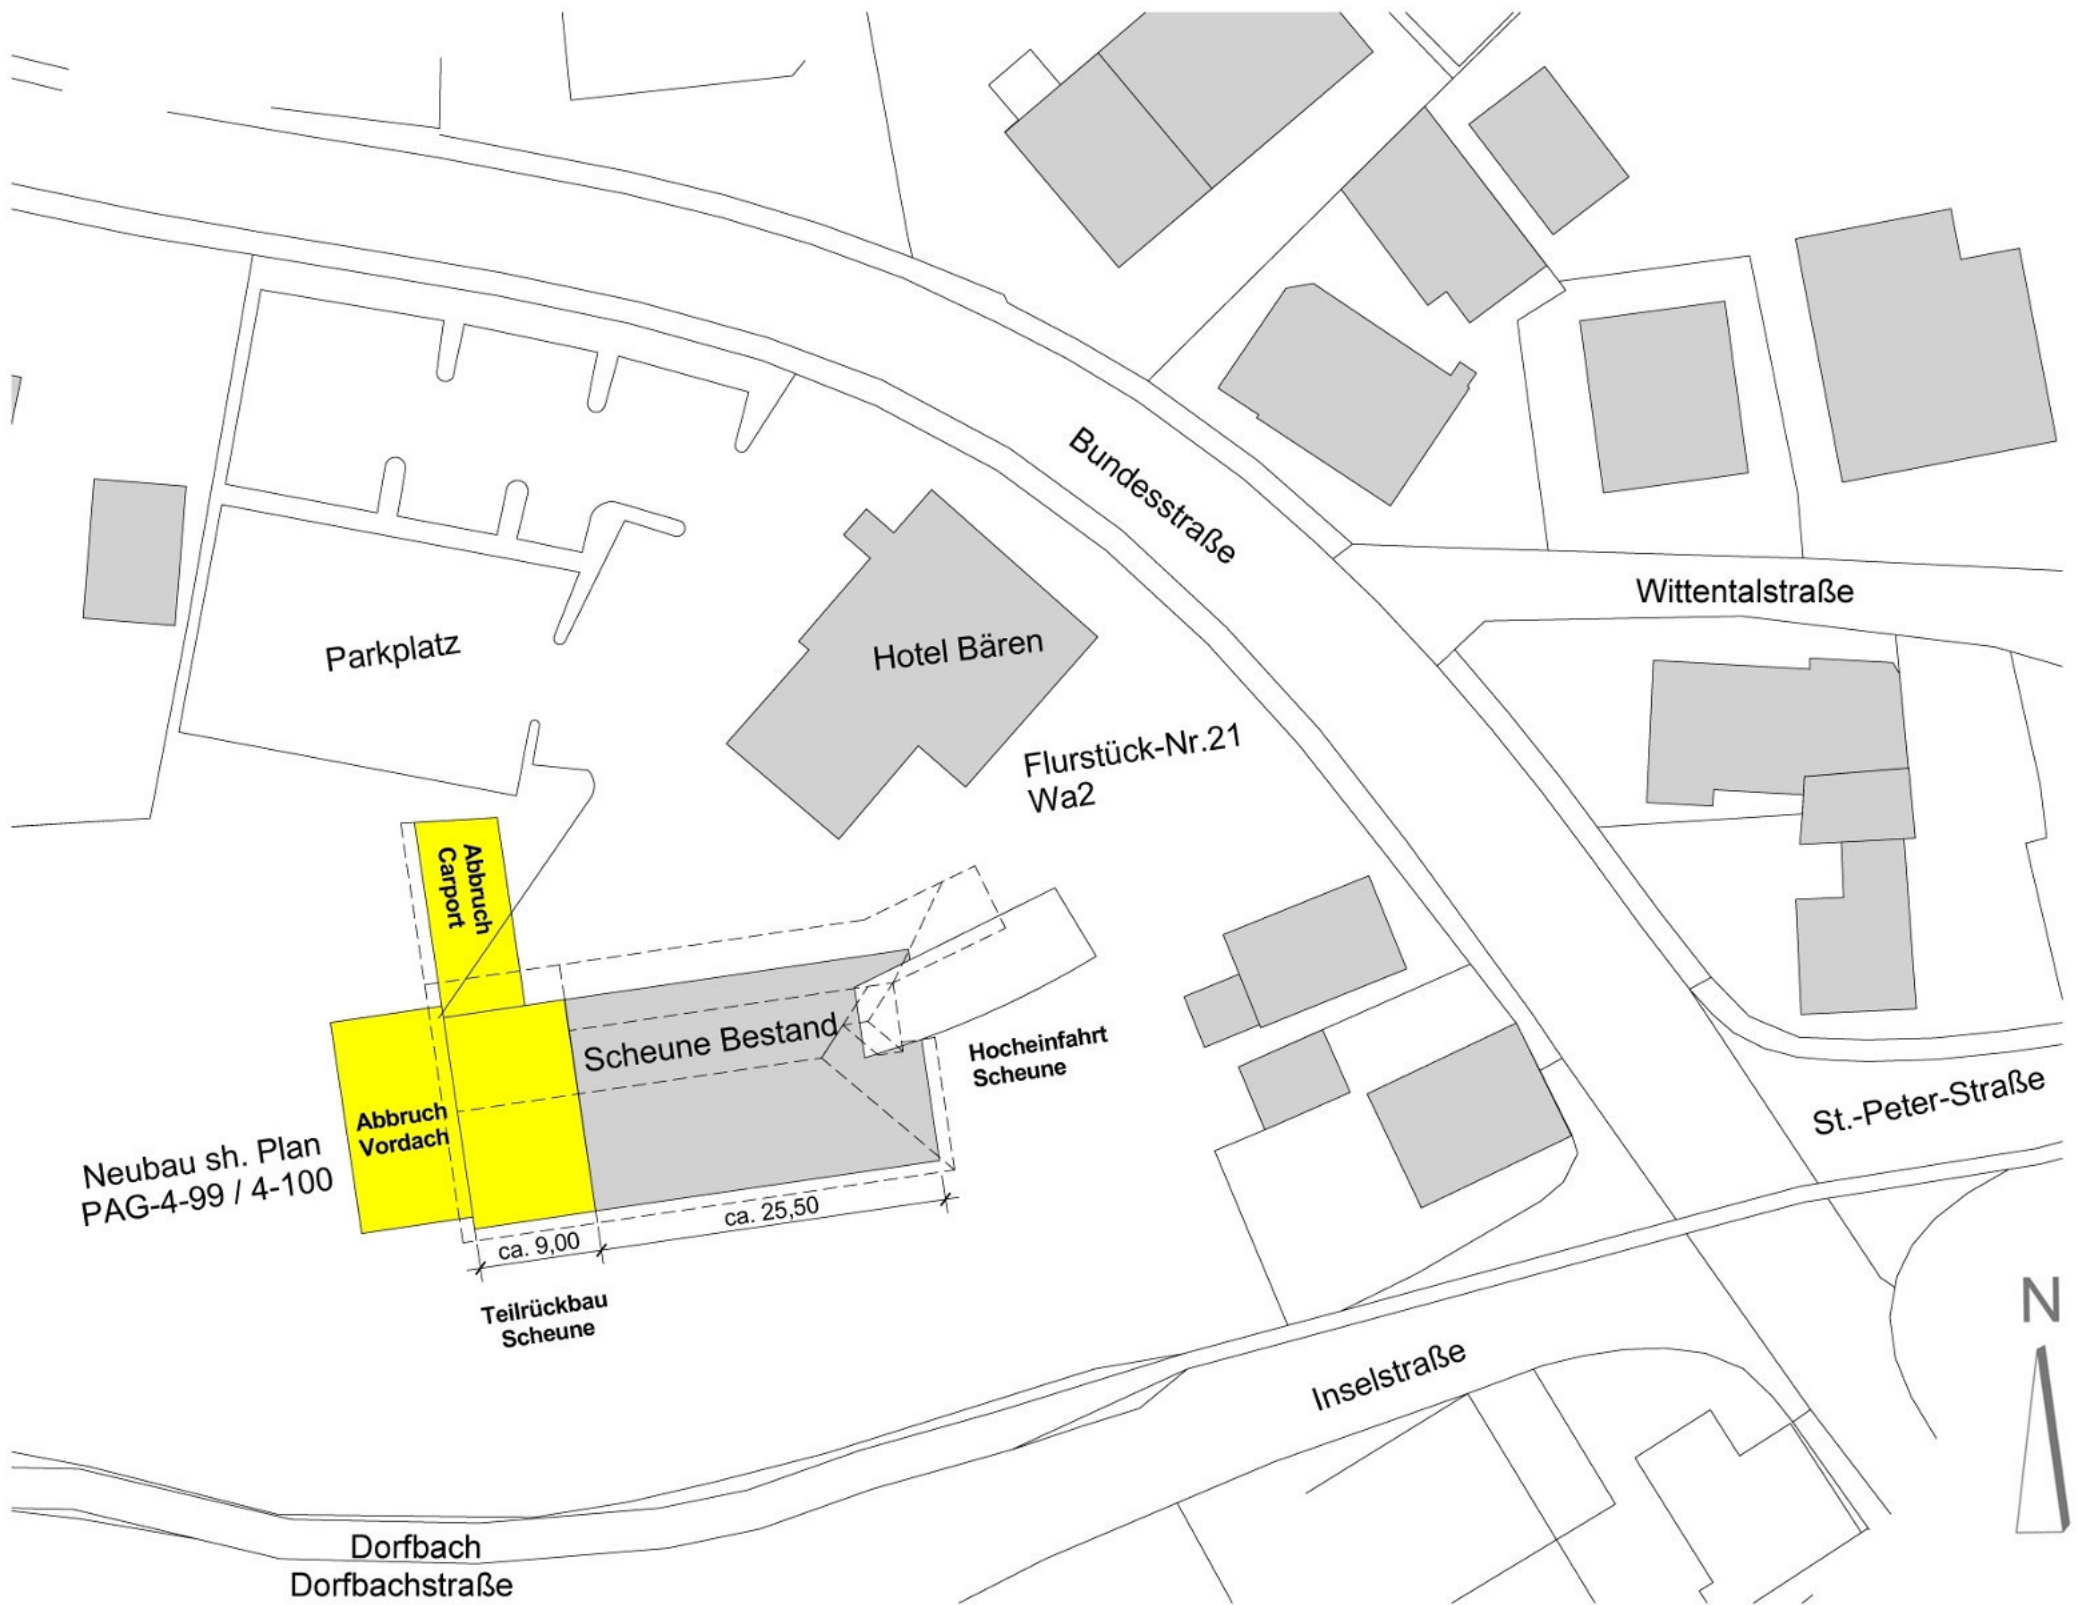

LAGEPLAN GENORDET M.1:500

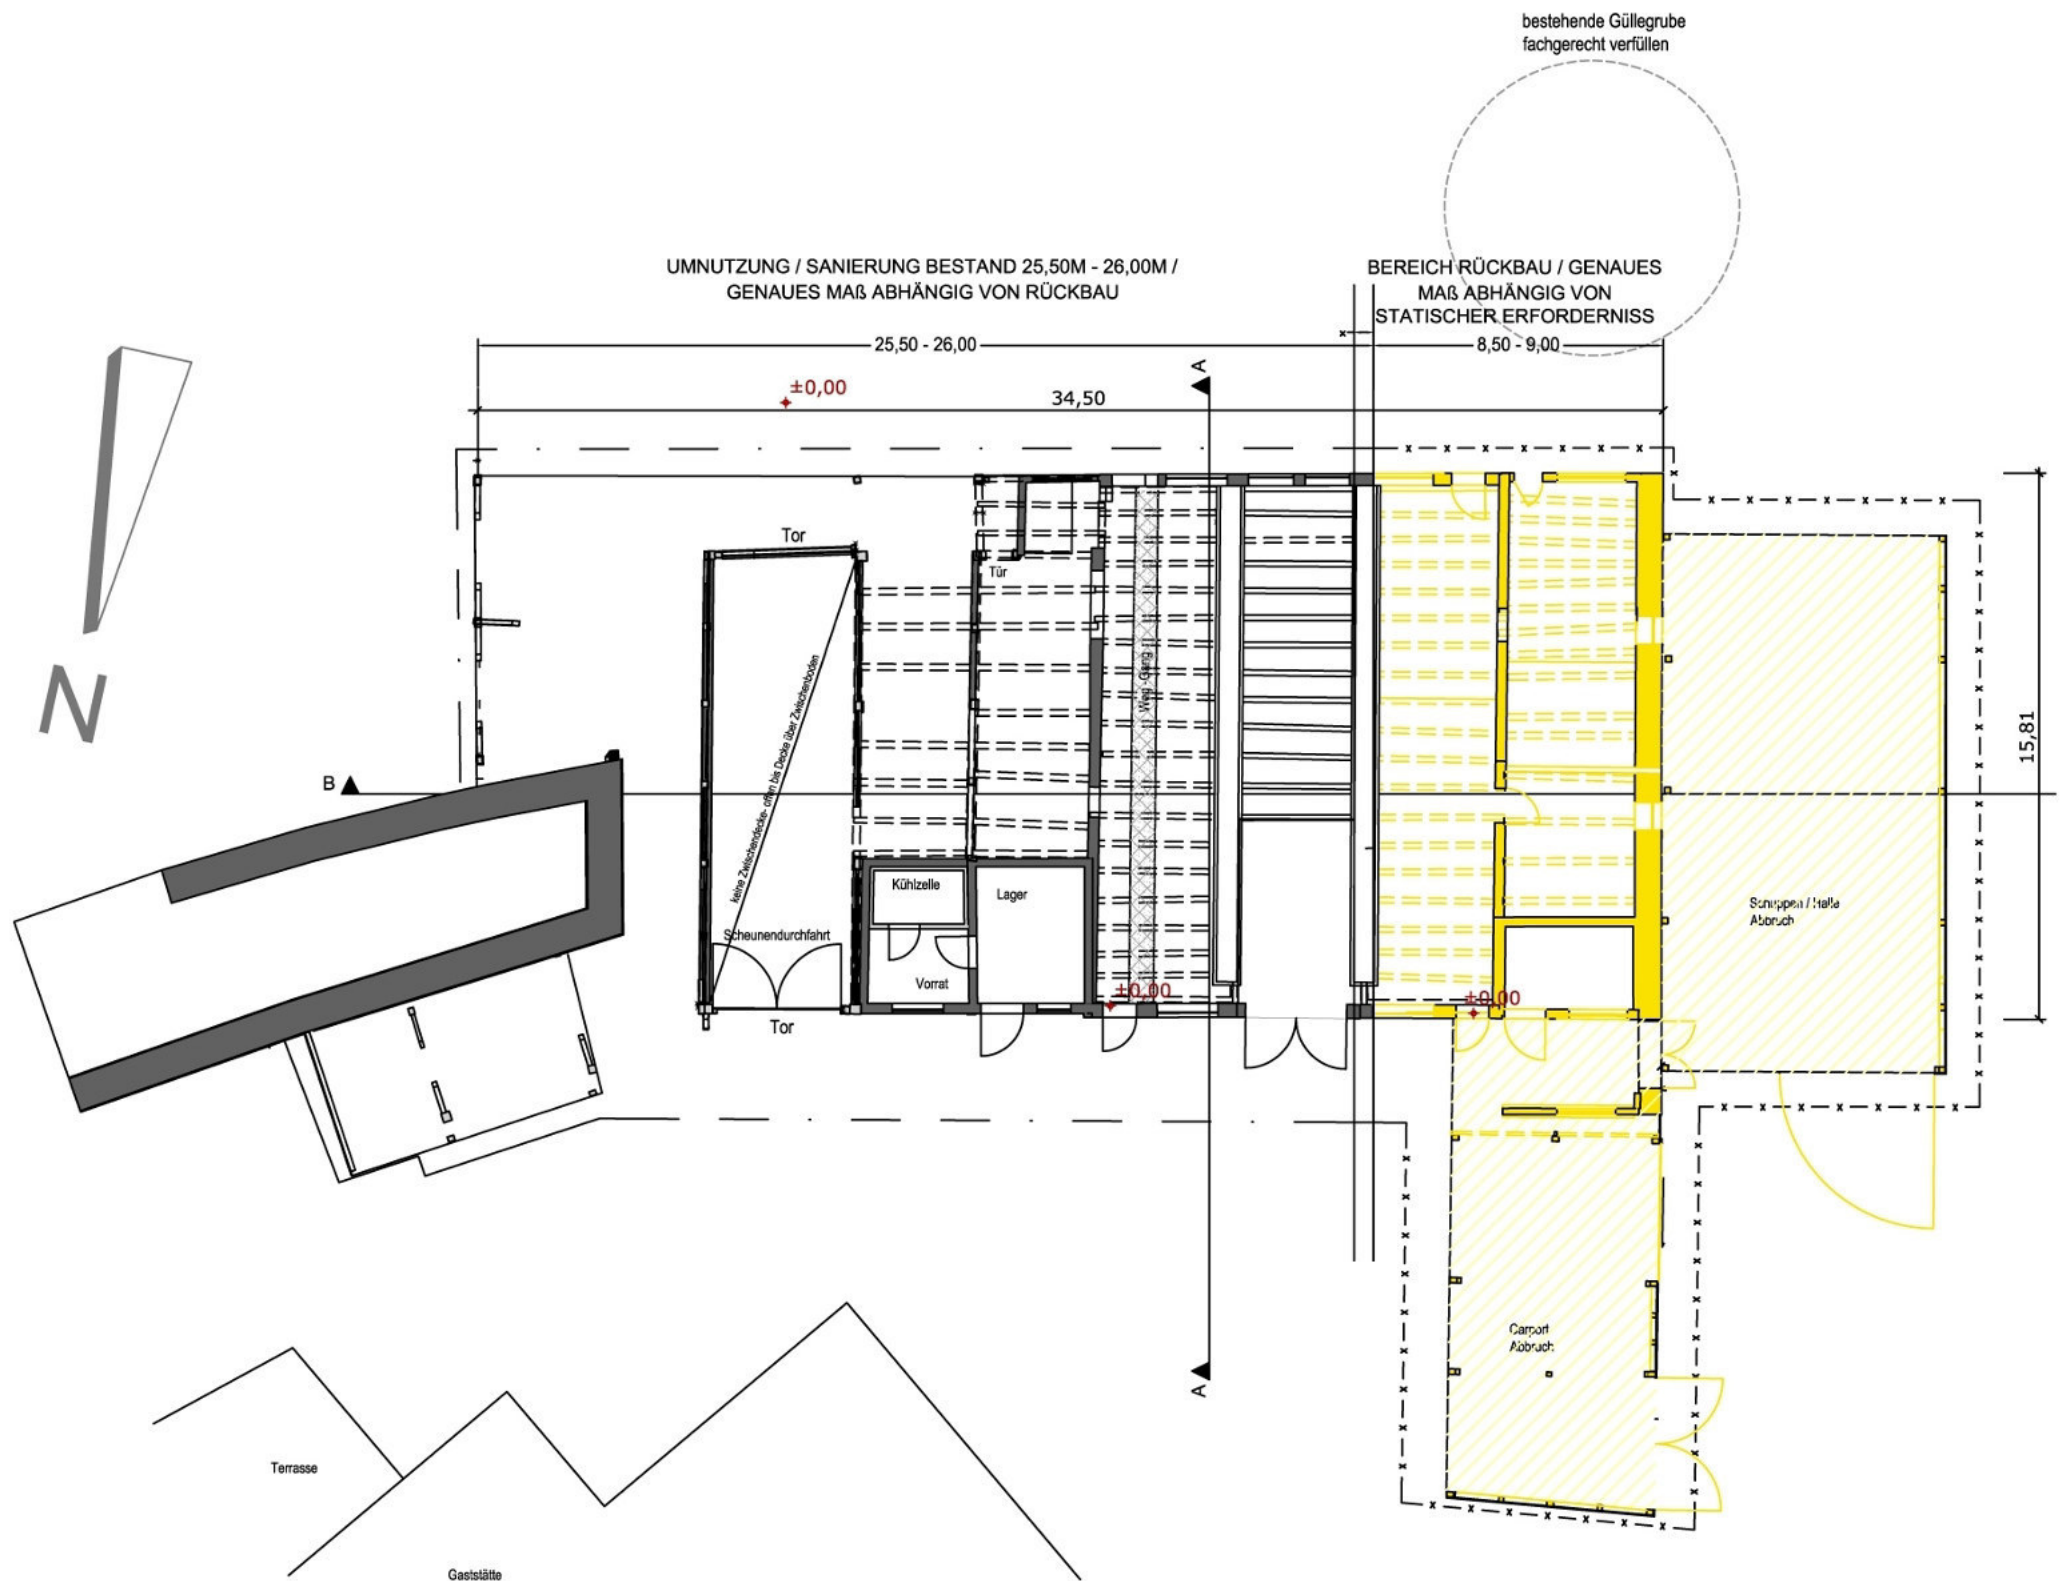


GRUNDRISS EG

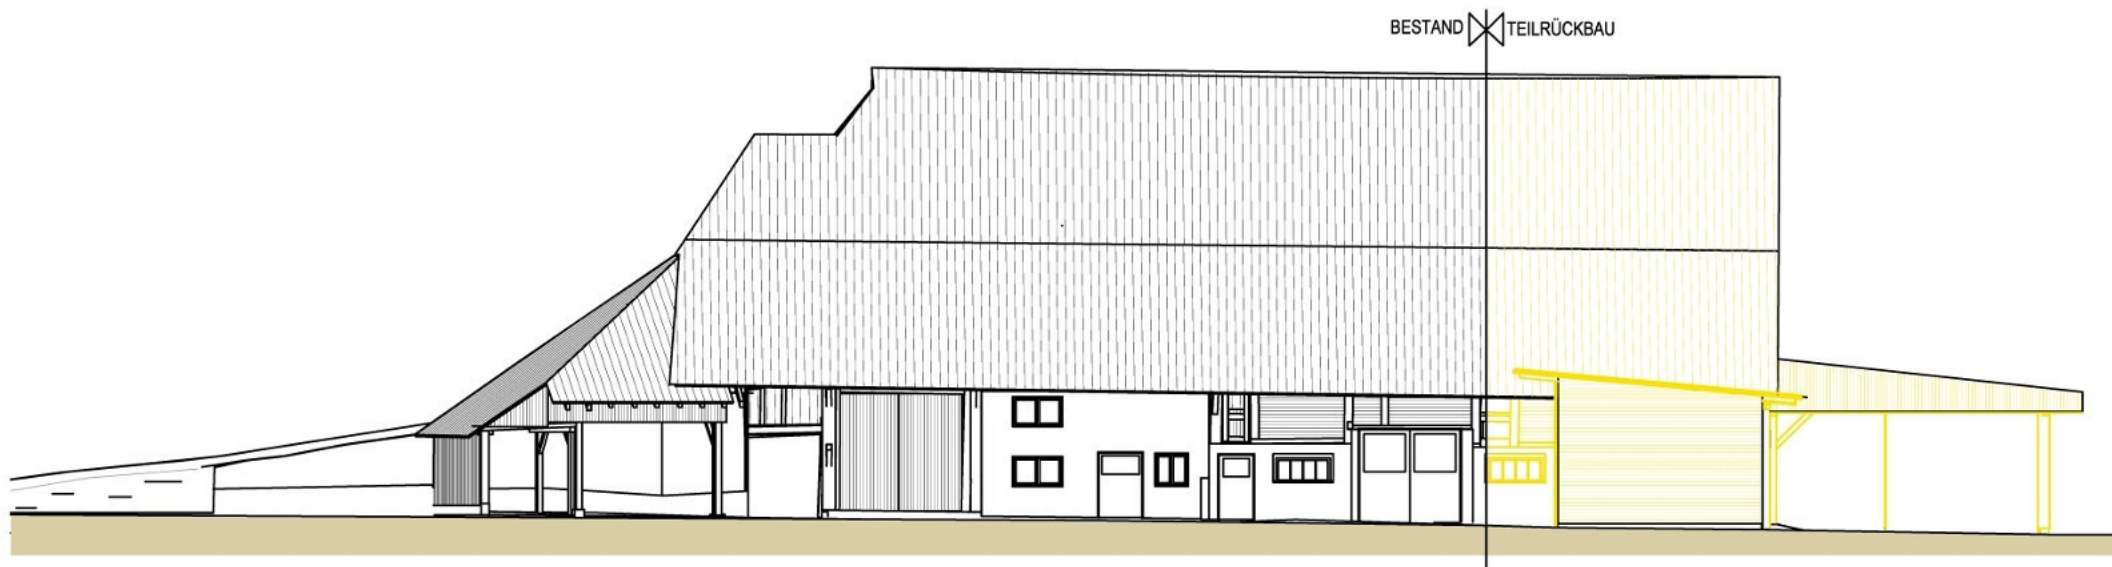


ANSICHT NORD



ANSICHT SÜD

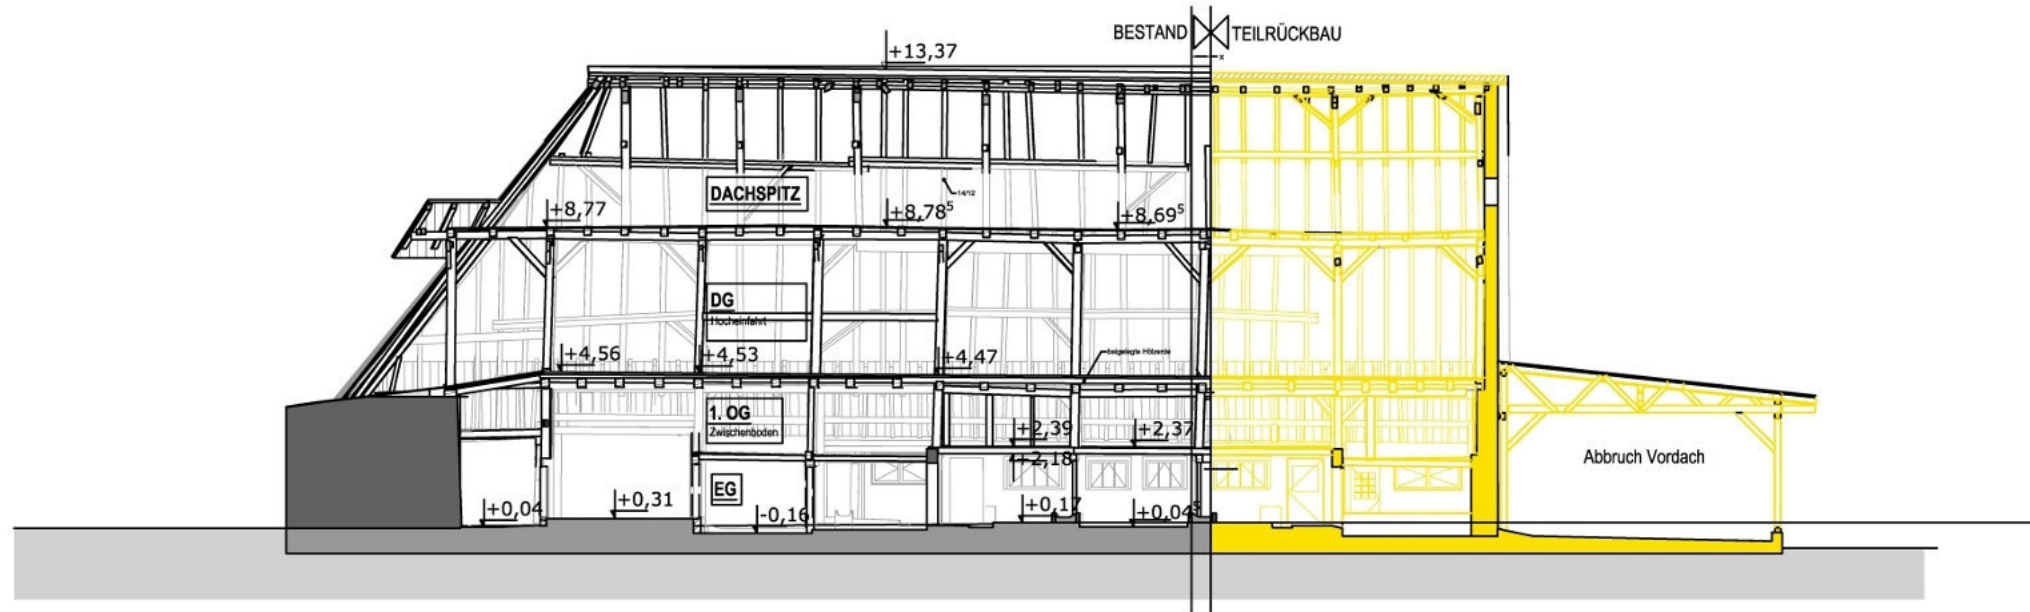

SCHNITT LÄNGS

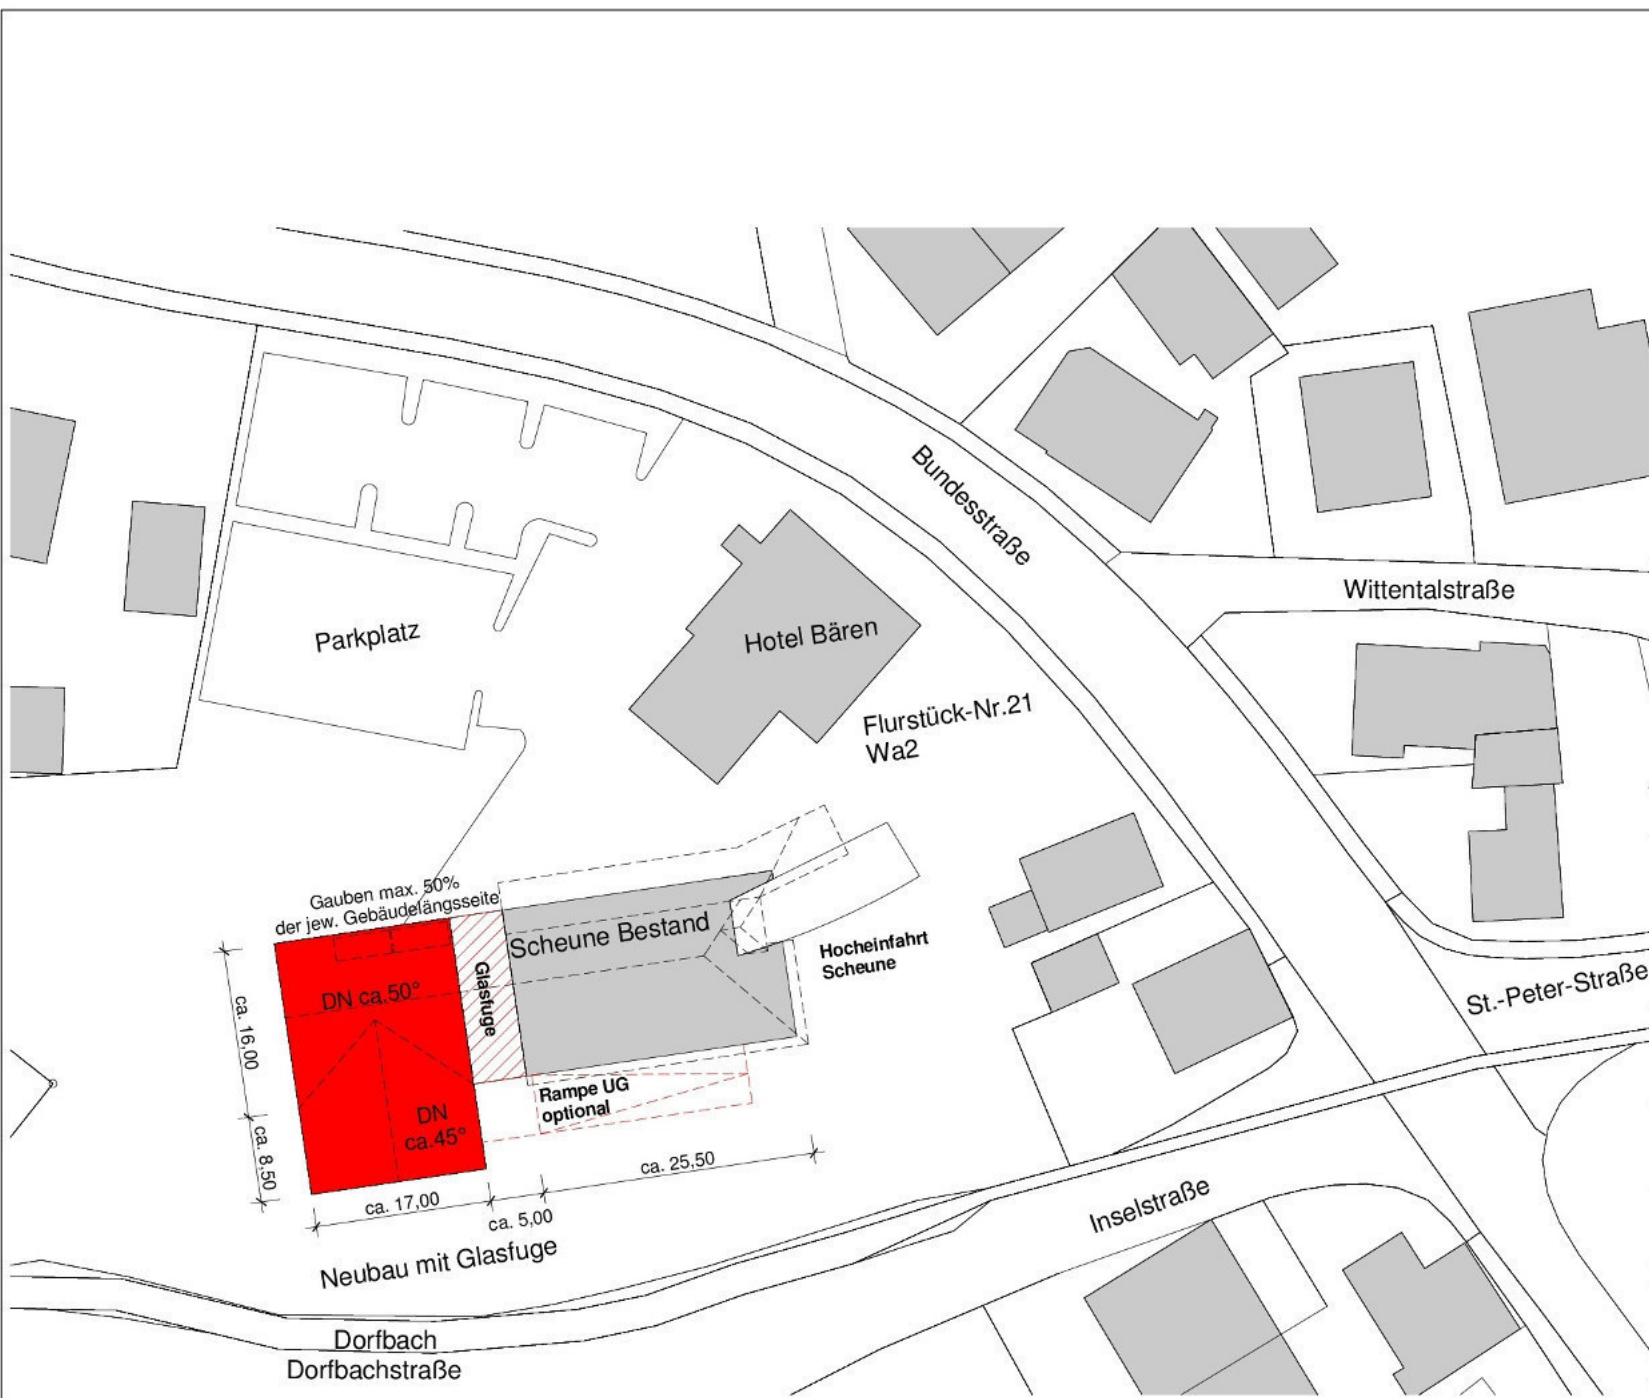

BAUVORANFRAGE

Ort, Datum, Bauherr

Ort, Datum, Architekt

LEGENDE	
BESTAND	TROCKENBAU
ABRUCH	SYSTEMTRENNWAND
NEU	DÄMMUNG

OKRFB	OBERKANTE ROHFUSSBODEN
OKFFB	OBERKANTE FERTIGFUSSBODEN
UKRD	UNTERKANTE ROHDECKE
UKFD	UNTERKANTE FERTIGDECKE

Projekt: LGH Bären Erweiterung Scheune

Baugrundstück Flurstück-Nr.21; Kirchzarten-Zentren

Planinhalt: Lageplan Erweiterung

Erstellungsdatum 05/05/17	Maßstab 1 : 500	Format DIN A3
Plan-Nr.:	Index	
Bauherr:		

Firsthöhe entsprechend
Scheune Bestand

First

9.20

Dachgeschoss

6.35

2. Obergeschoss

3.50

1. Obergeschoss

0

Erdgeschoss

-3.00

Untergeschoss

Ertüchtigung Dachaufbau Scheune
Bestand abhängig von zukünftiger Nutzung
noch zu klären

+13,37 mittlere Höhe First Bestand

DACHSPITZ

DG
Hocheinfahrt

1. OG
Zwischenboden

EG

+8,70

+4,45

+4,37

+2,37^s

Abbruch Zwischendecke

+0,17

15,81

9,37^s

3,83^s

SCHNITT BESTAND / NEUBAU