



Gemeinde: Kirchzarten
Gemarkung: Kirchzarten
Flurstück-Nr.: 816

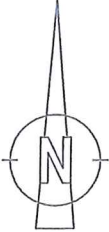

LAGEPLAN
zum Bauantrag

MASSTAB 1:500

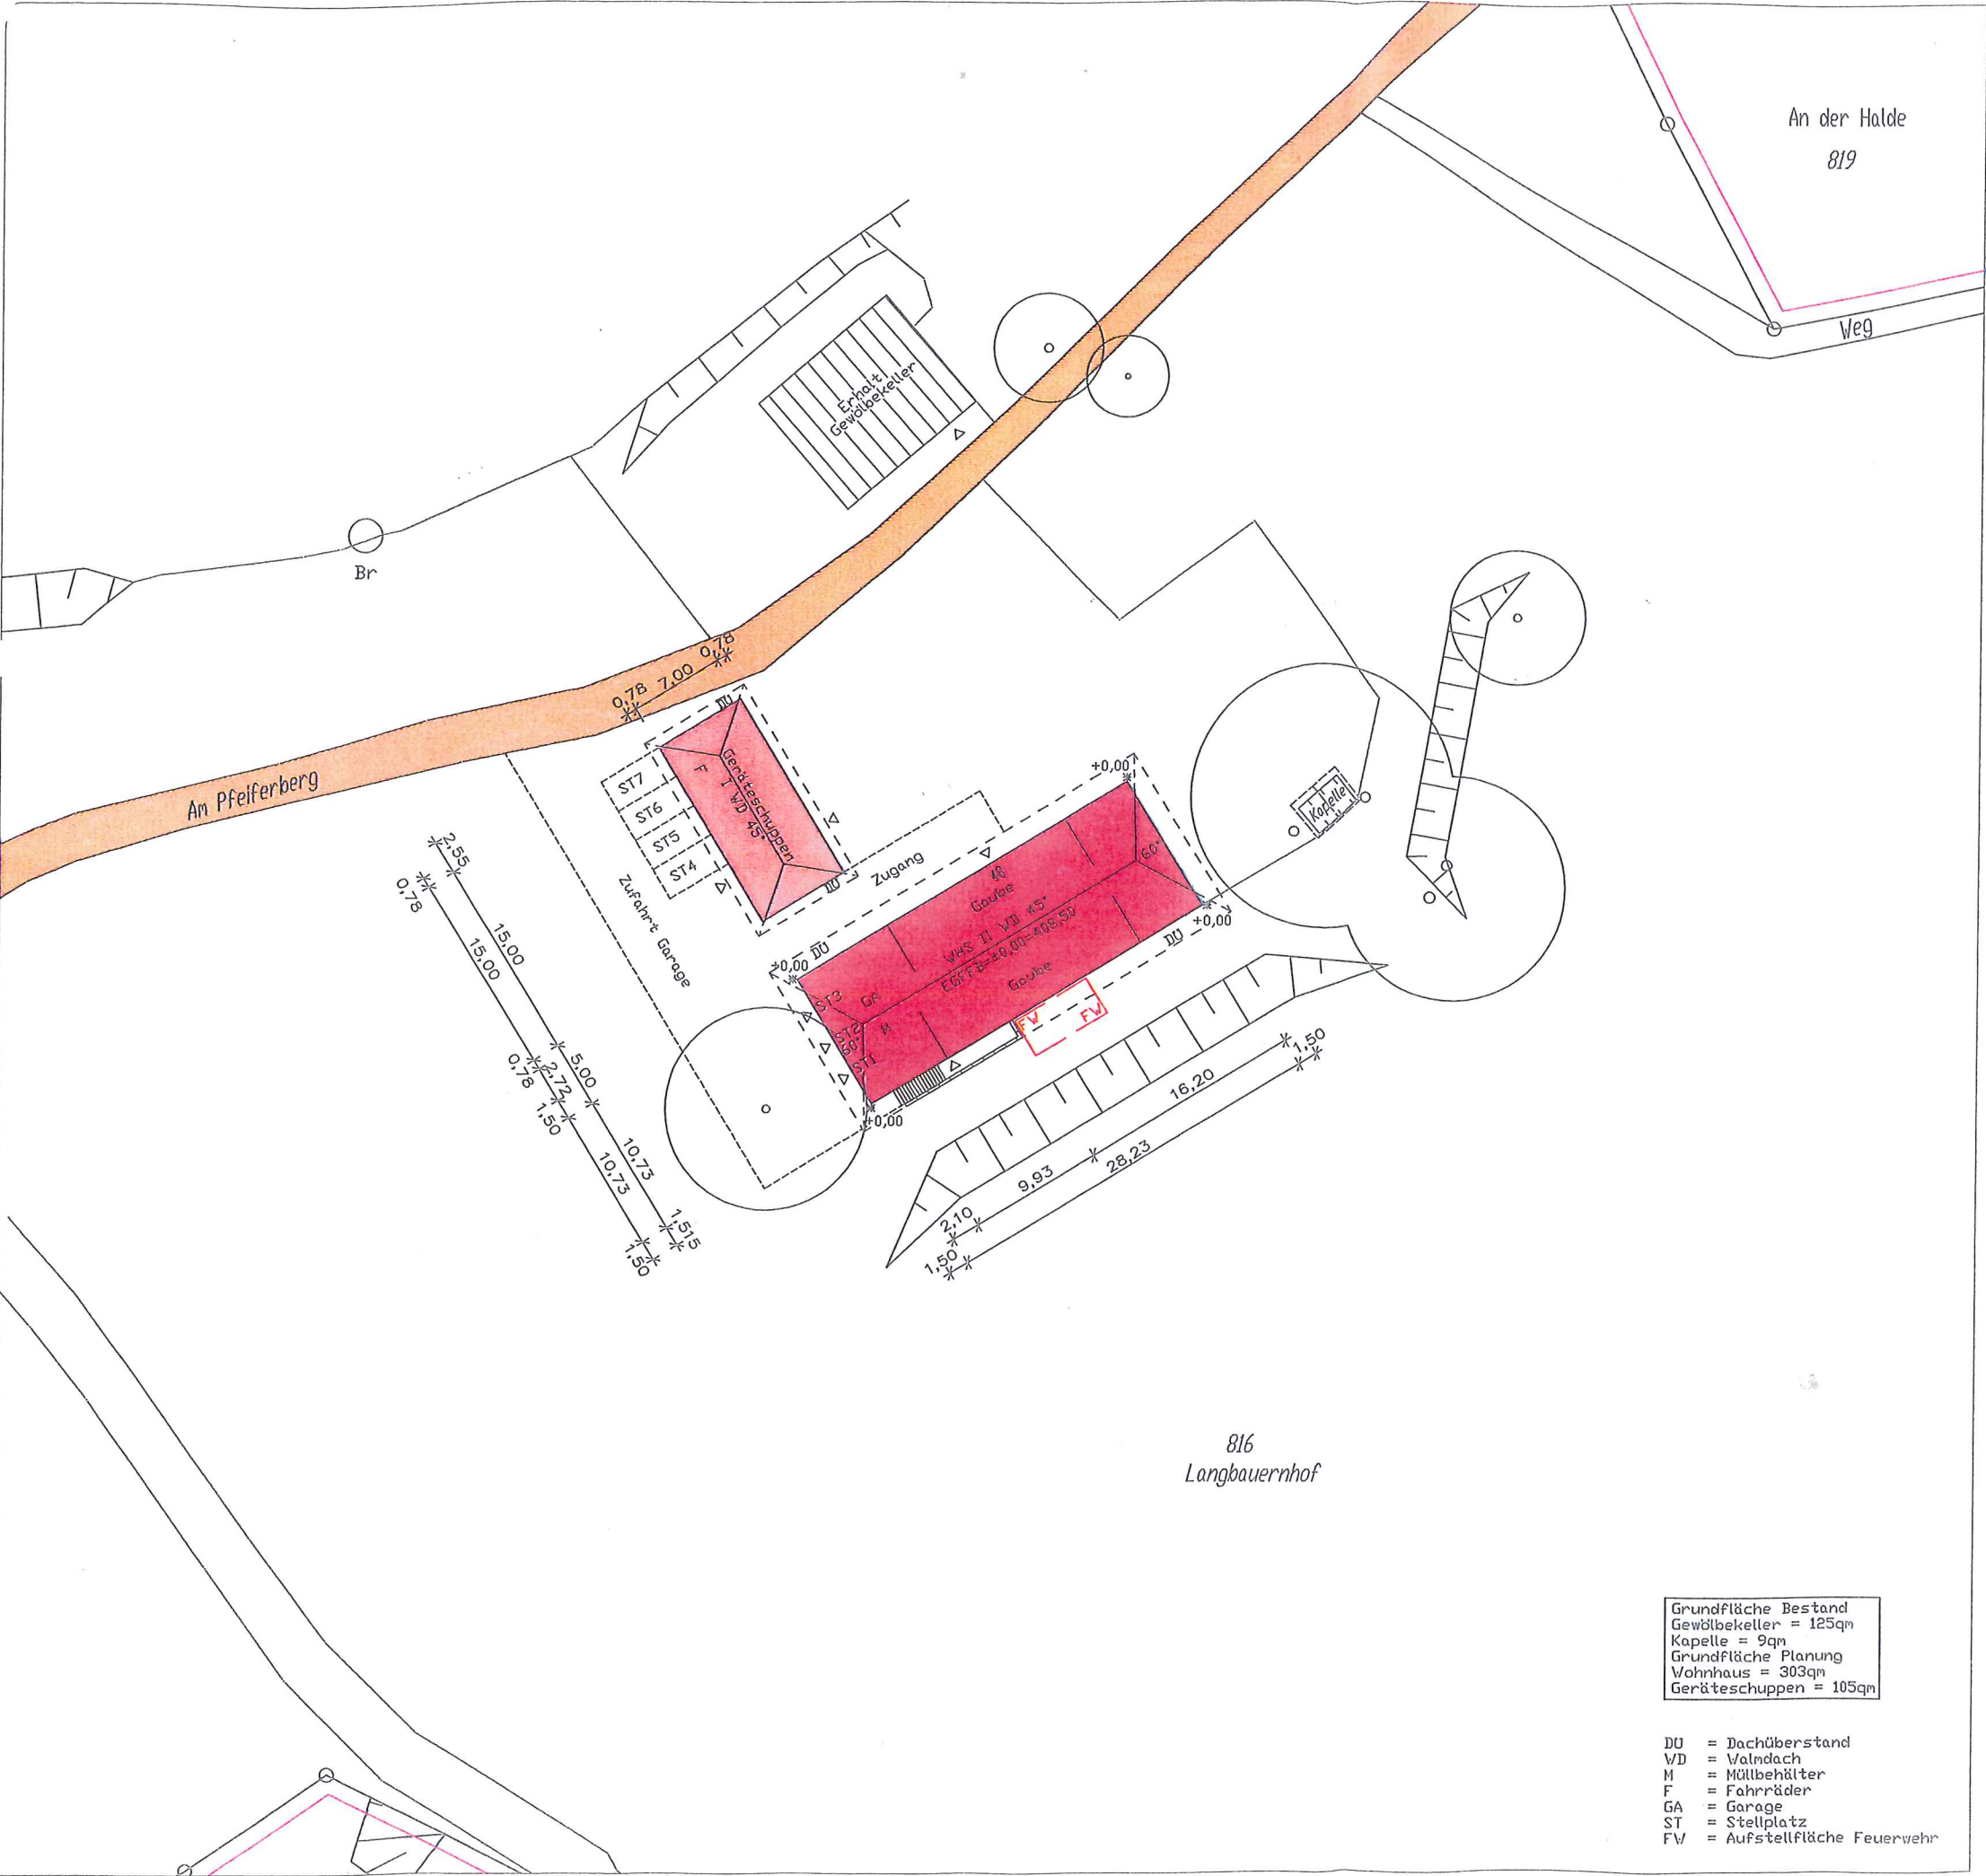



AUSZUG AUS DEM LIEGENSCHAFTSKATASTER.
ABWEICHUNGEN ZUM GRUNDBUCH SIND MÖGLICH.
FOTOGRAFISCHE VERGRÖßERUNG.
NUR EINGETRAGENE MASSE SIND ZUR PLANUNG ZU
VERWENDEN.

816
Langbauernhof

Grundfläche Bestand
Gewölbekeller = 125qm
Kapelle = 9qm
Grundfläche Planung
Wohnhaus = 303qm
Geräteschuppen = 105qm

DU = Dachüberstand
VD = Valndach
M = Müllbehälter
F = Fahrräder
GA = Garage
ST = Stellplatz
FV = Aufstellfläche Feuerwehr

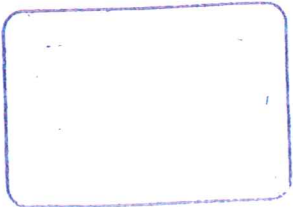

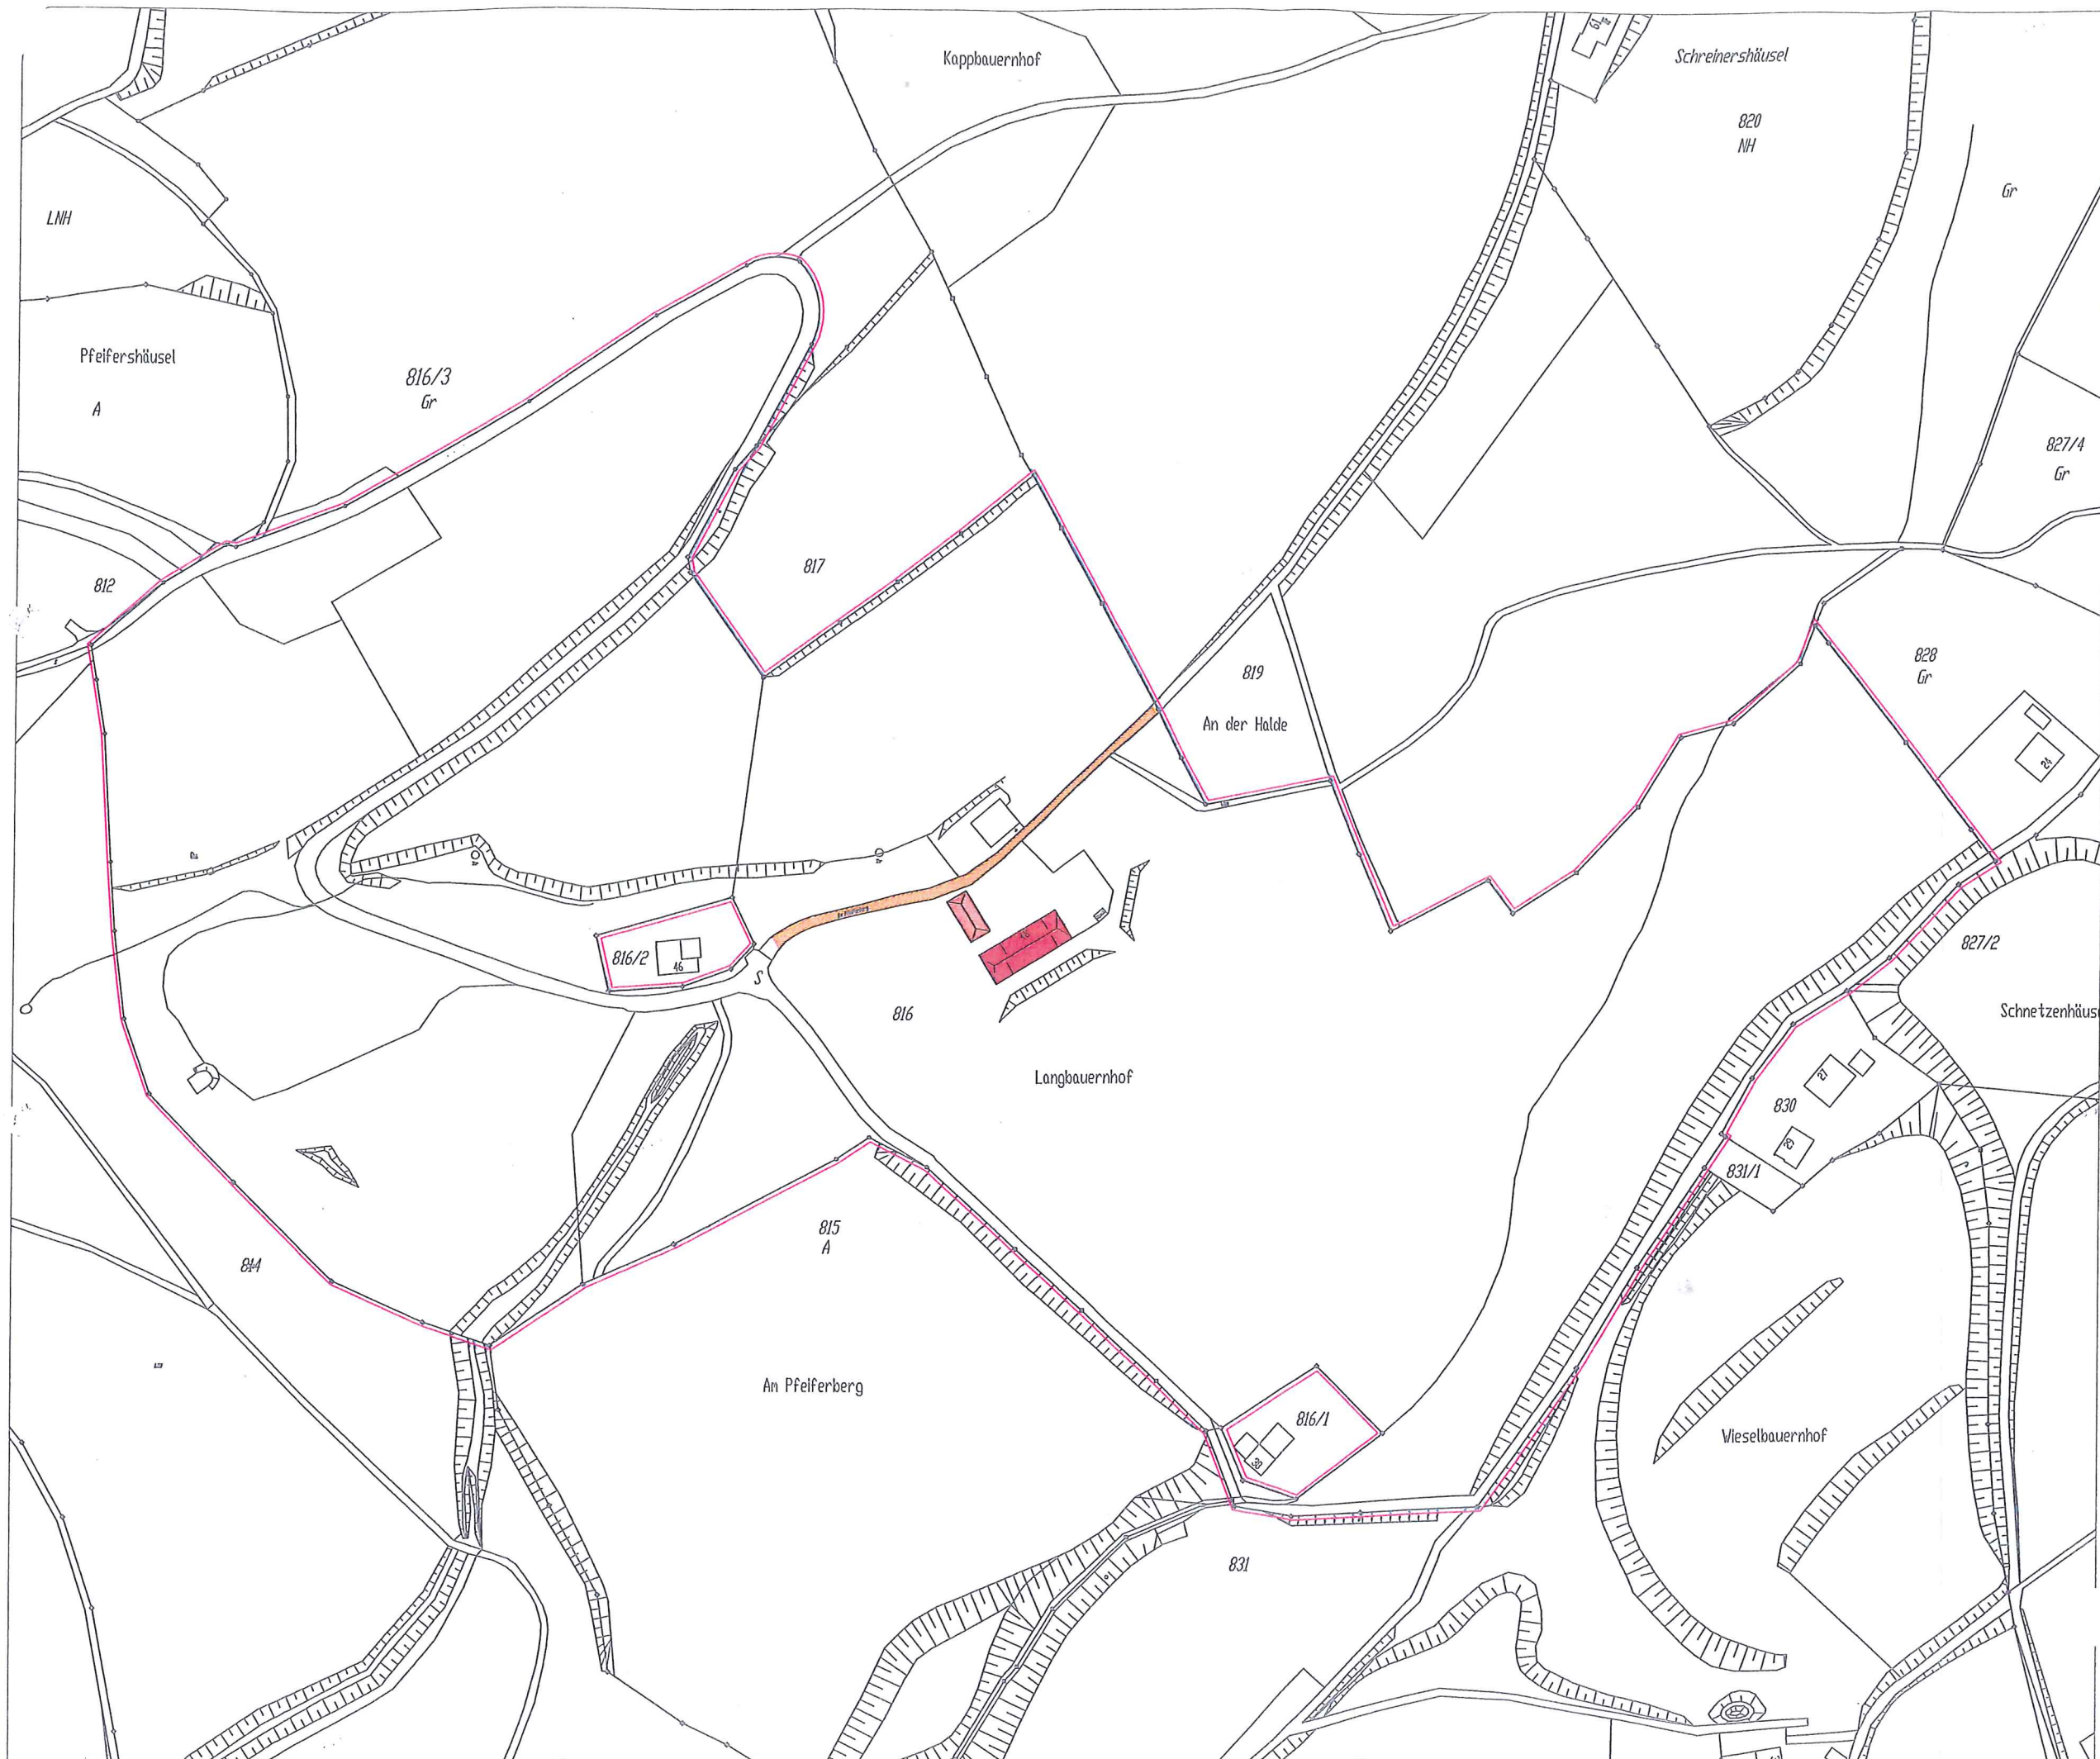

Gemeinde: Kirchzarten
Gemarkung: Kirchzarten
Flurstück-Nr.: 816




LAGEPLAN -Übersicht-

MASSTAB 1:2000

AUSZUG AUS DEM LIEGENSCHAFTSKATASTER.
ABWEICHUNGEN ZUM GRUNDBUCH SIND MÖGLICH.
FOTOGRAFISCHE VERGRÖßERUNG.
NUR EINGETRAGENE MASSE SIND ZUR PLANUNG ZU
VERWENDEN.

05. JULI 2017

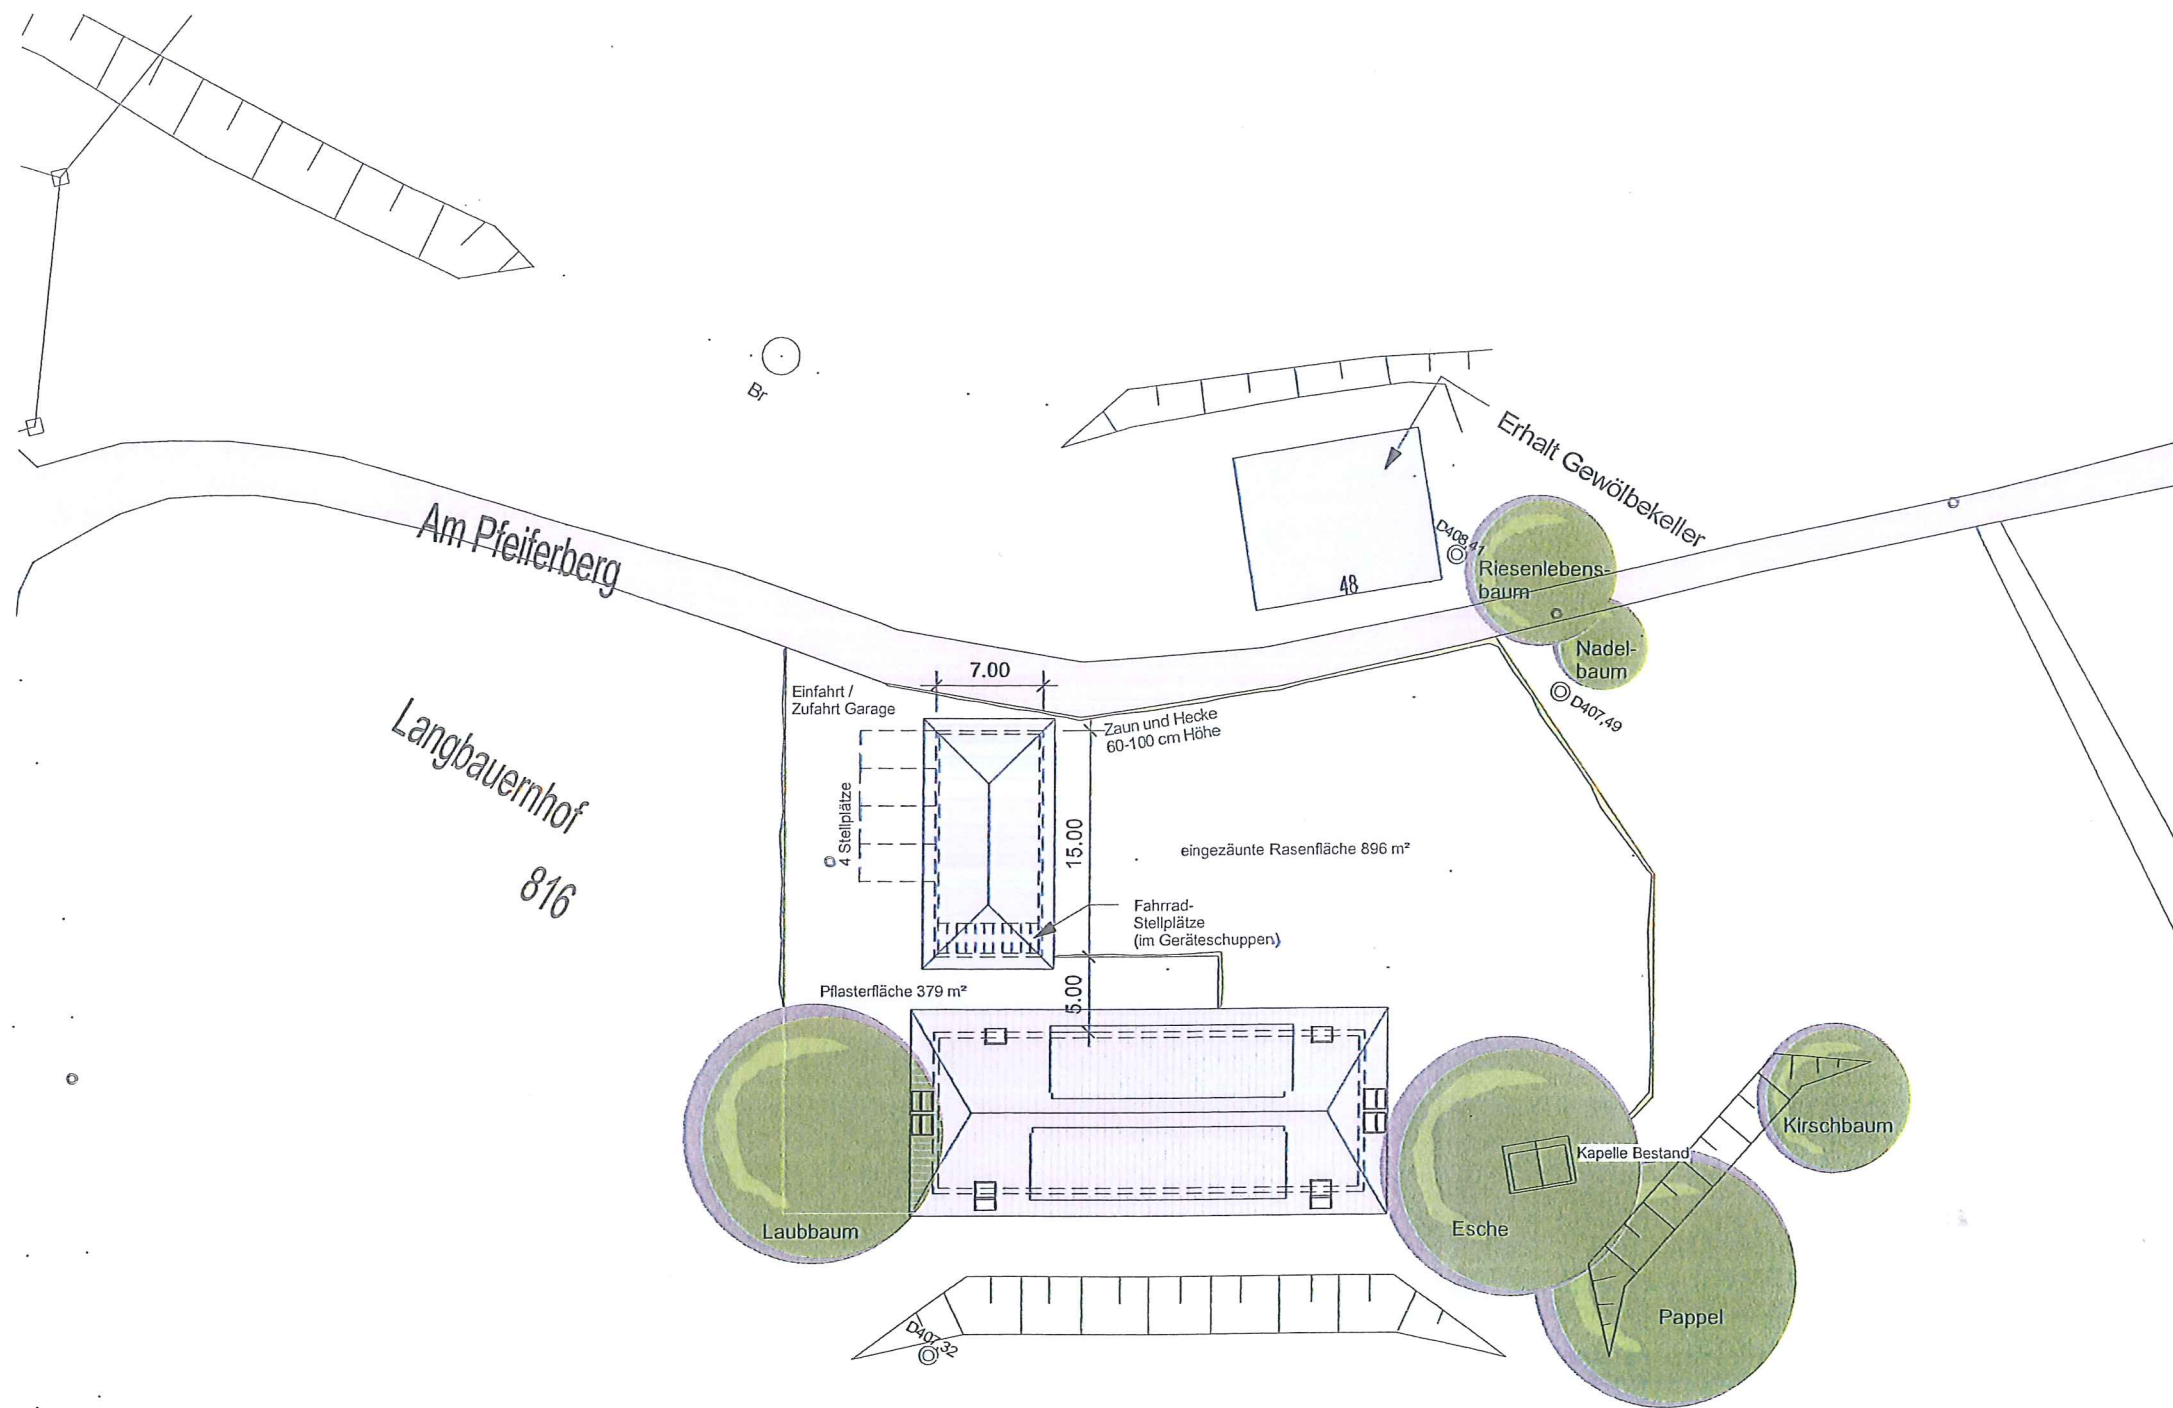

BAUGESUCH

Freiburg, den 05.07.2017, 1

LEGENDE

	BESTAND		TROCKENBAU
	ABBRUCH		SYSTEMTRENNWAND
	STAHLBETON NEU		DÄMMUNG
	MAUERWERK NEU		
	HOLZ		

	OKRFB	OBERKANTE ROHFUSSBODEN
	OKFFB	OBERKANTE FERTIGFUSSBODEN
	UKRD	UNTERKANTE ROHDECKE
	UKFD	UNTERKANTE FERTIGDECKE

Projekt **Neubau zweier Doppelhaushälften mit Garage und Geräteschuppen**

Planinhalt


Freiflächenplan

Erstellungsdatum 05.07.2017 Maßstab 1:500 Format DIN A3


Plan-Nr.: PAG-4-99-1

Index


Grundriss UG

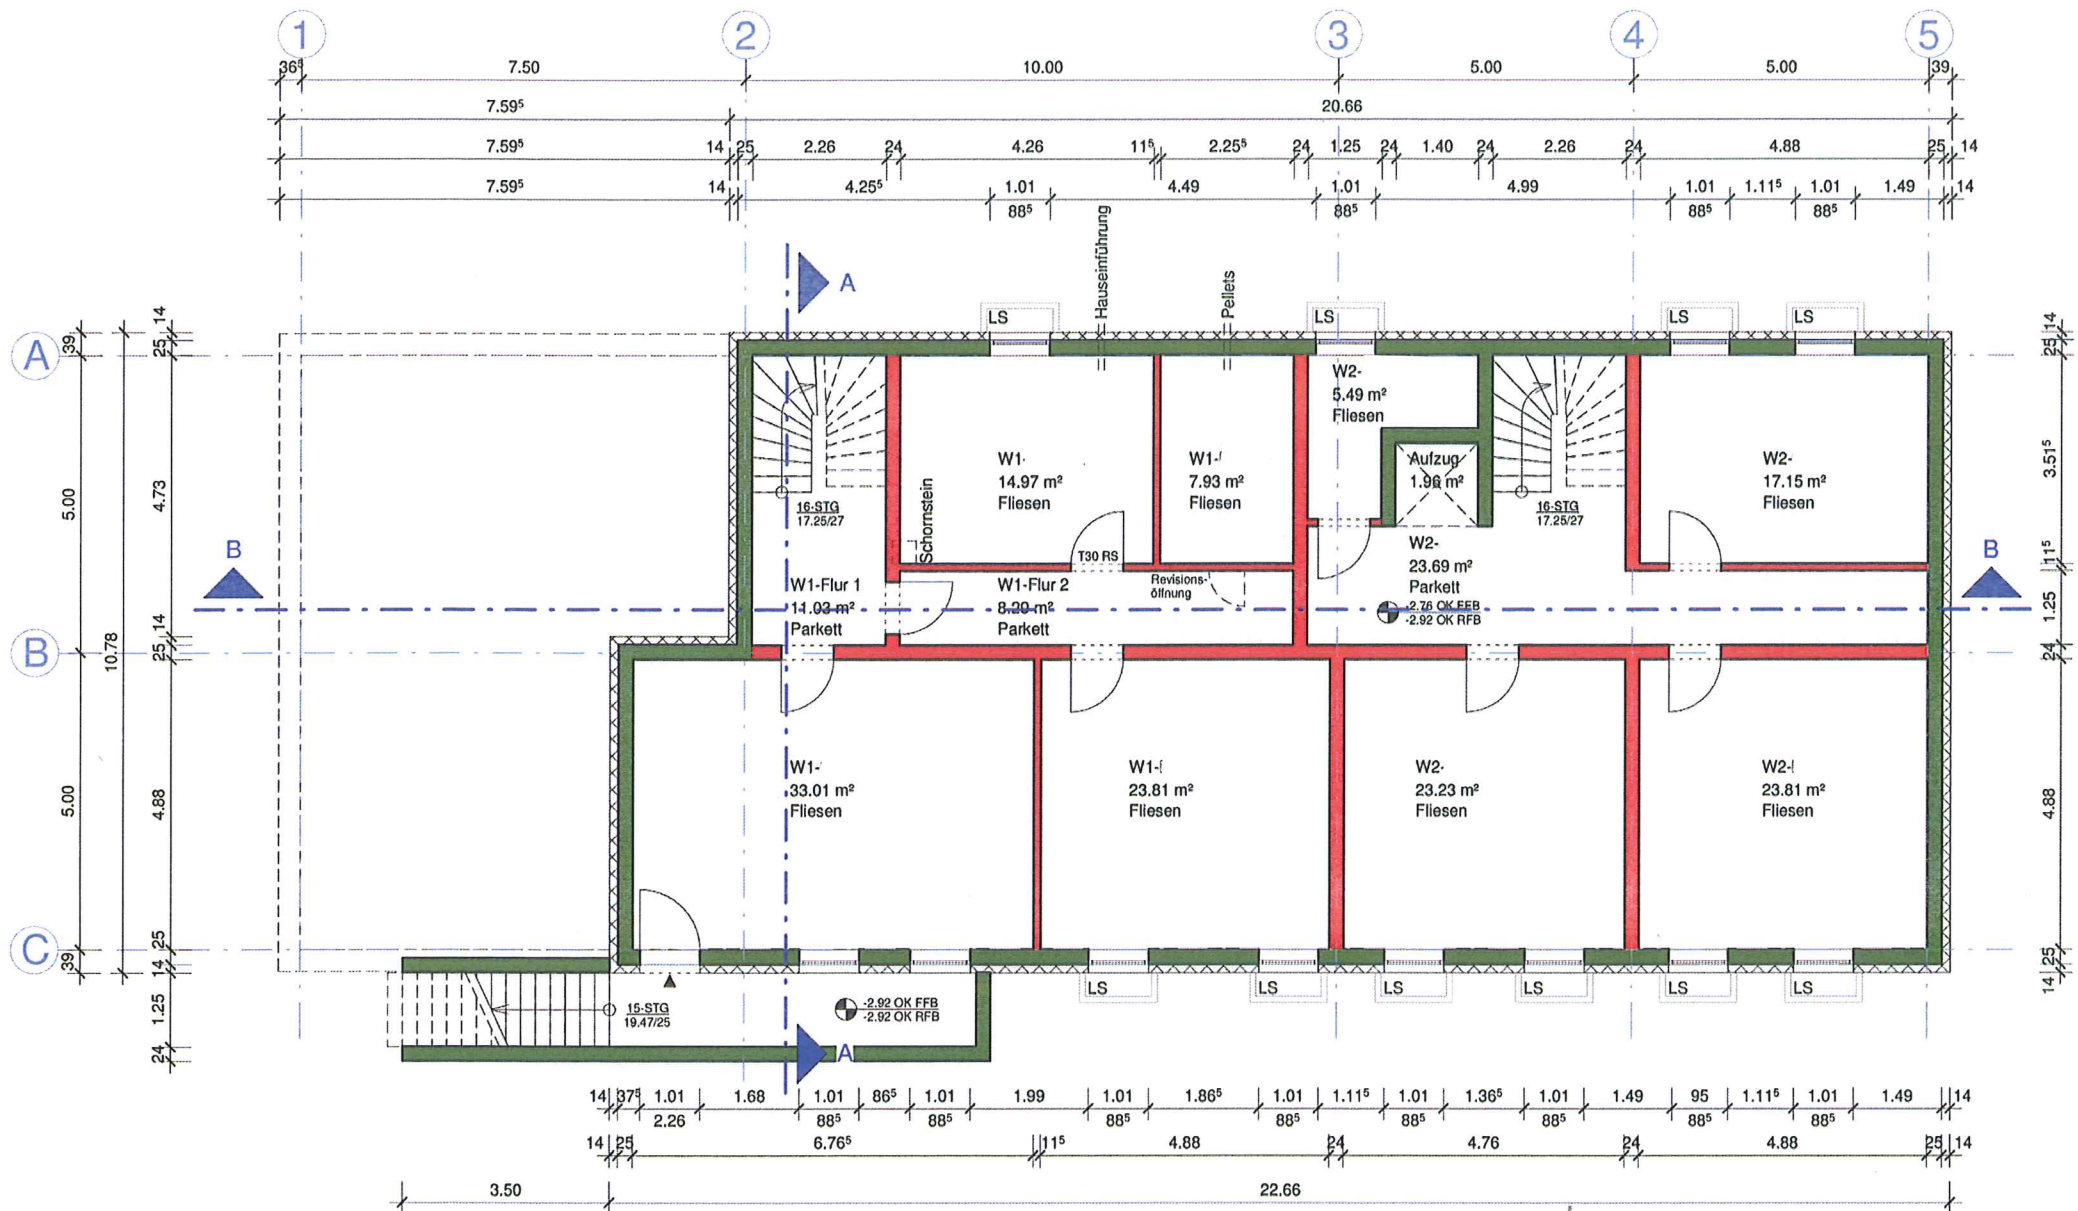


Grundriss EG

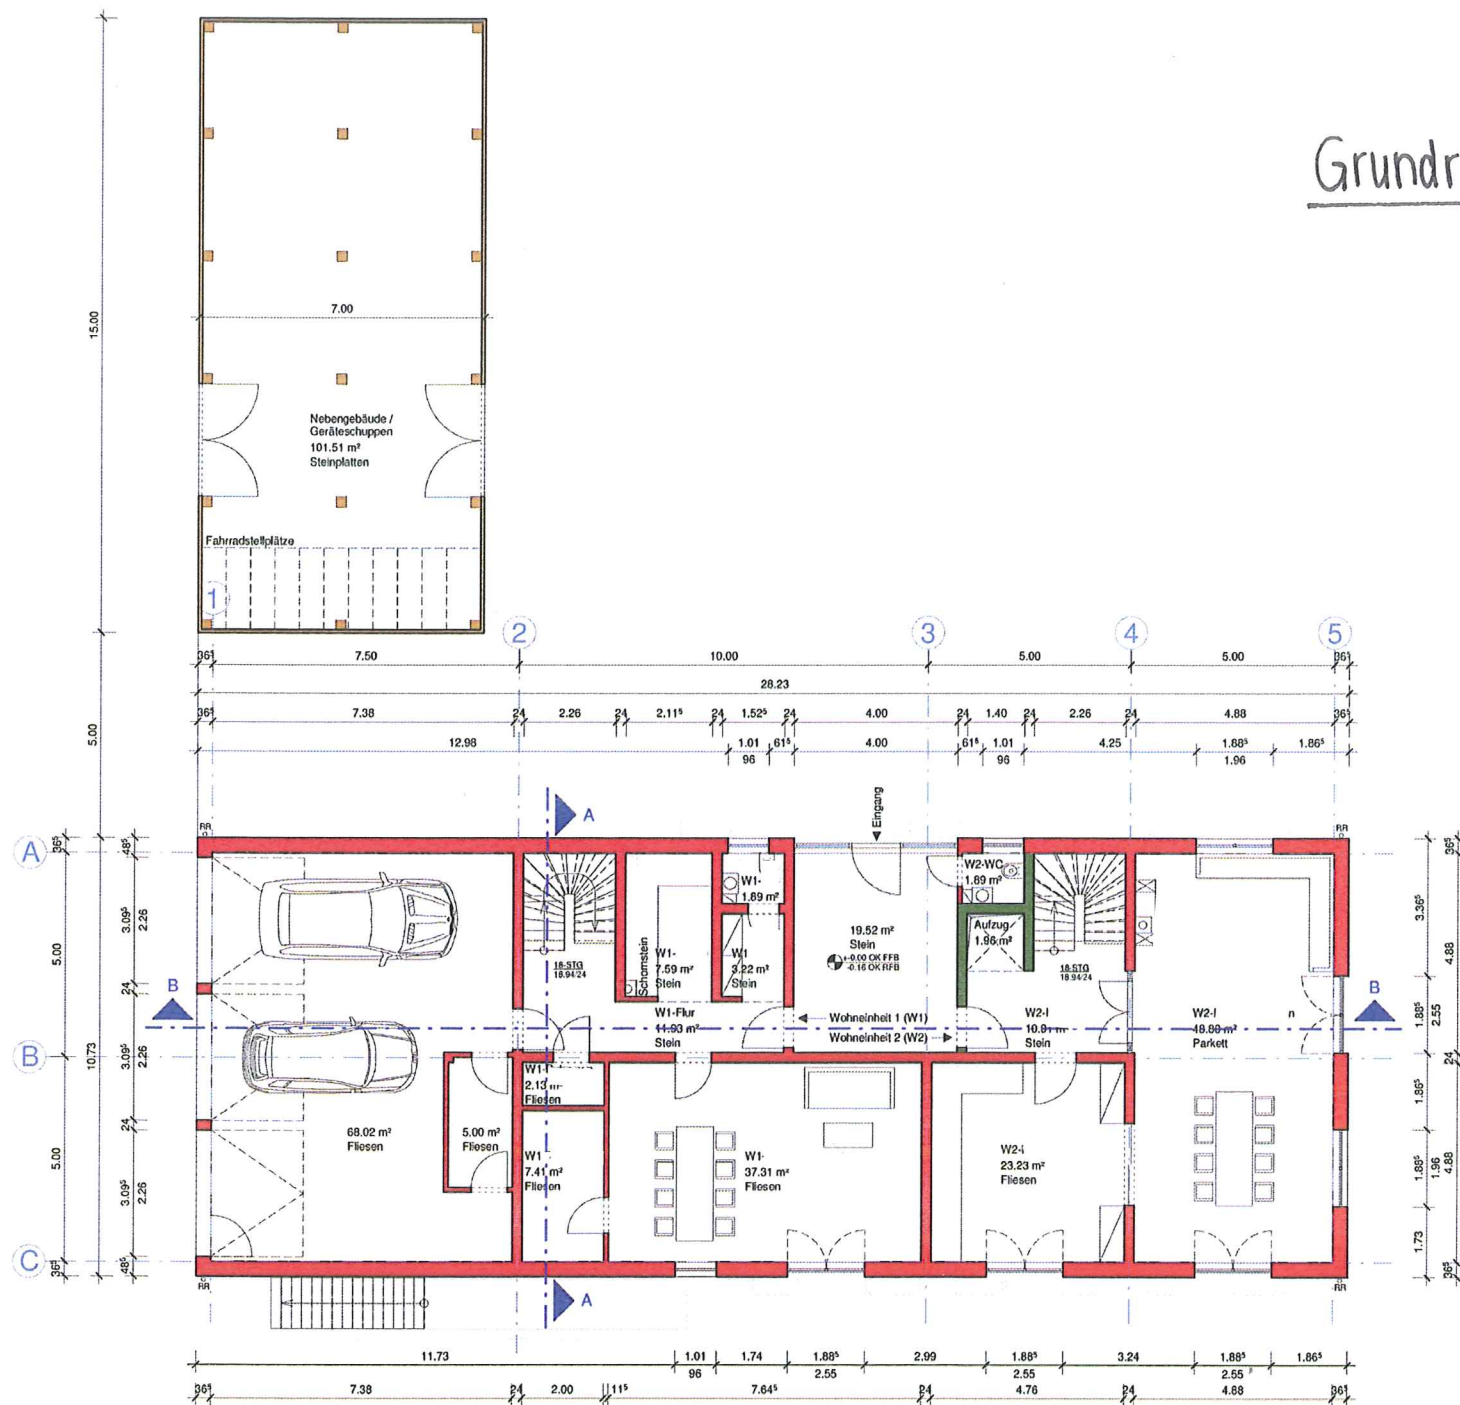


Grundriss OG

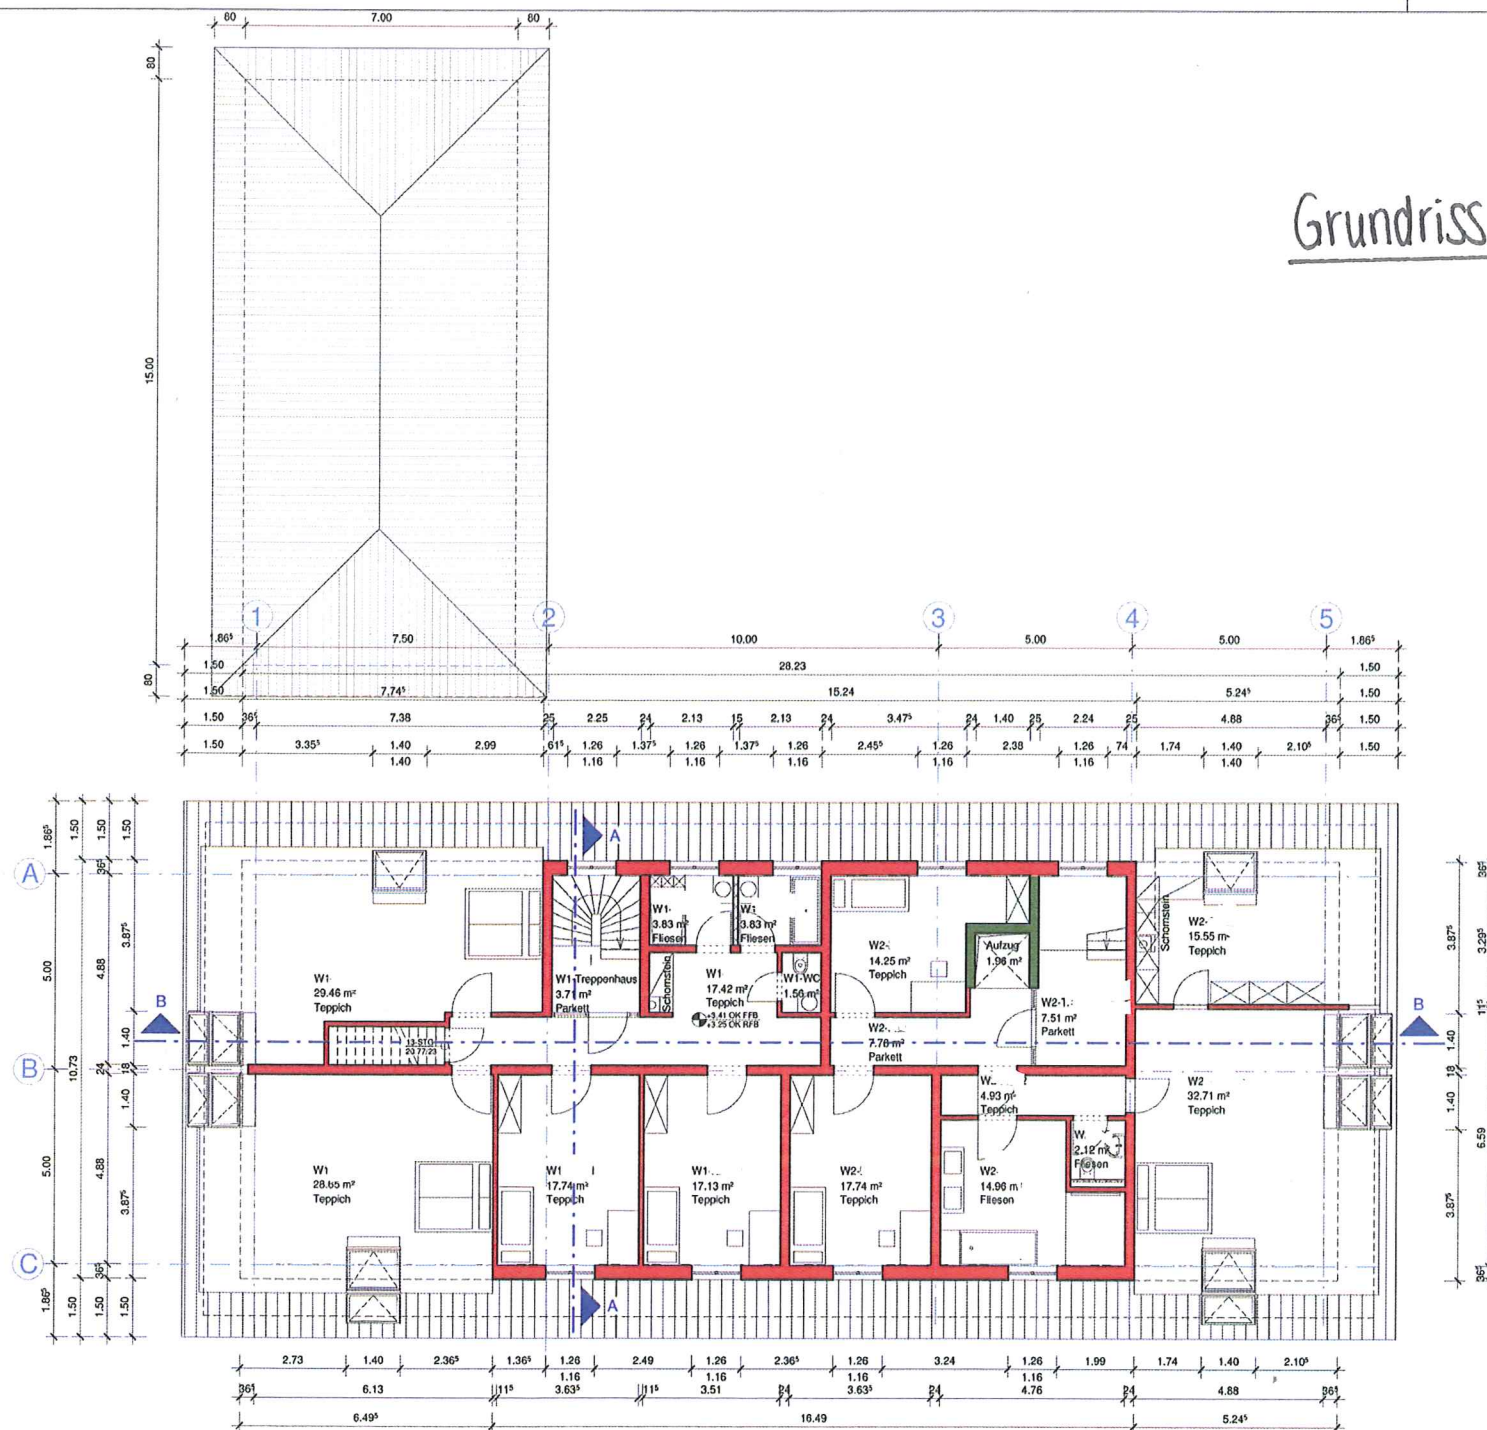


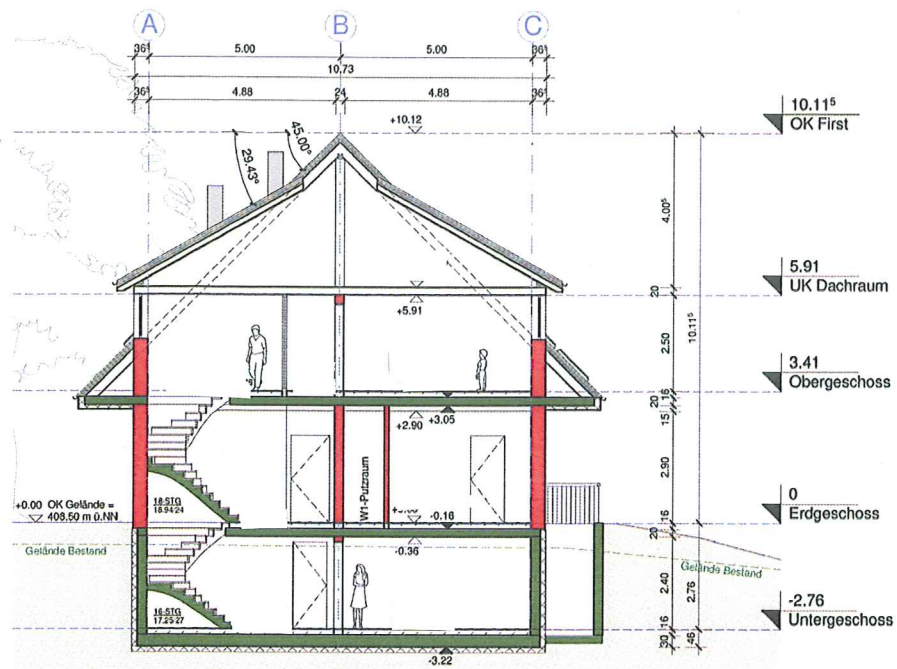


SNITT A-A

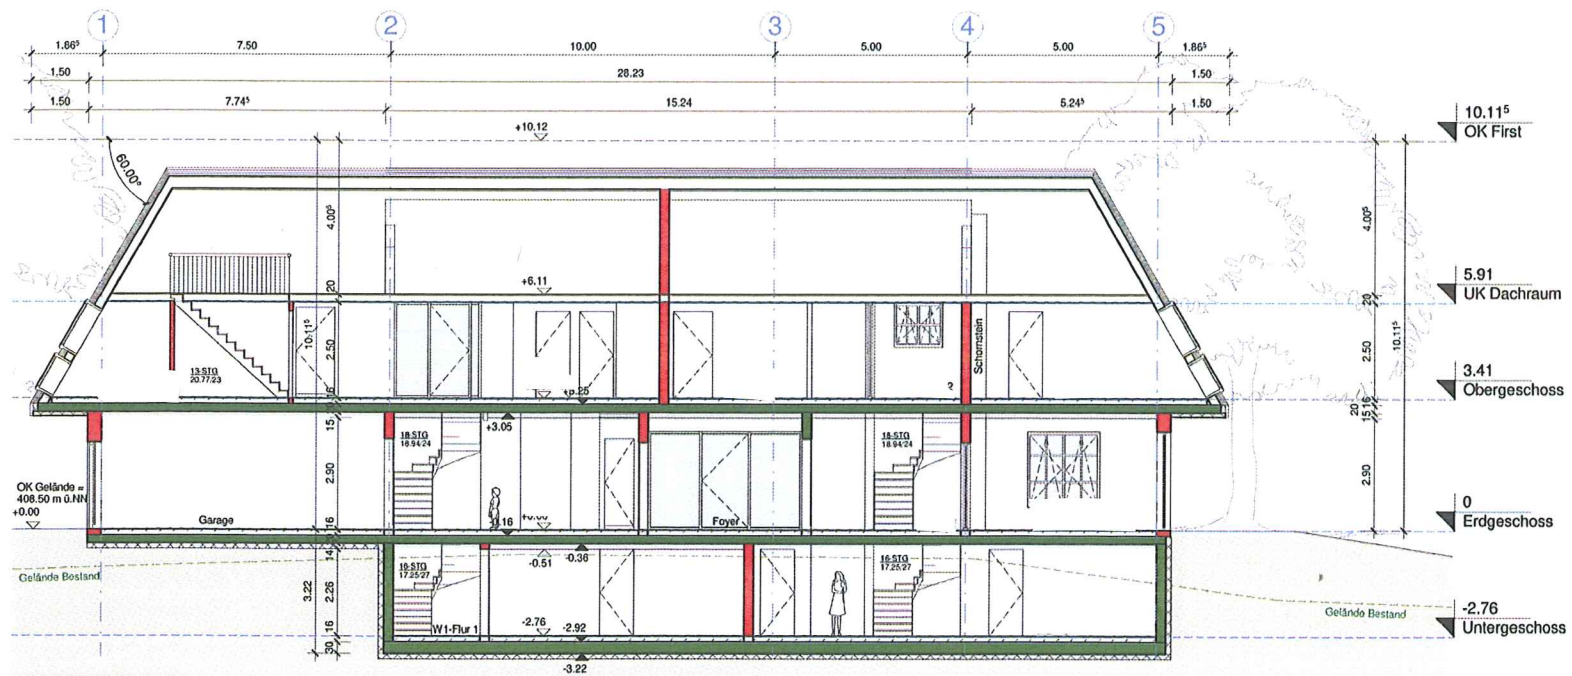


SNITT B-B

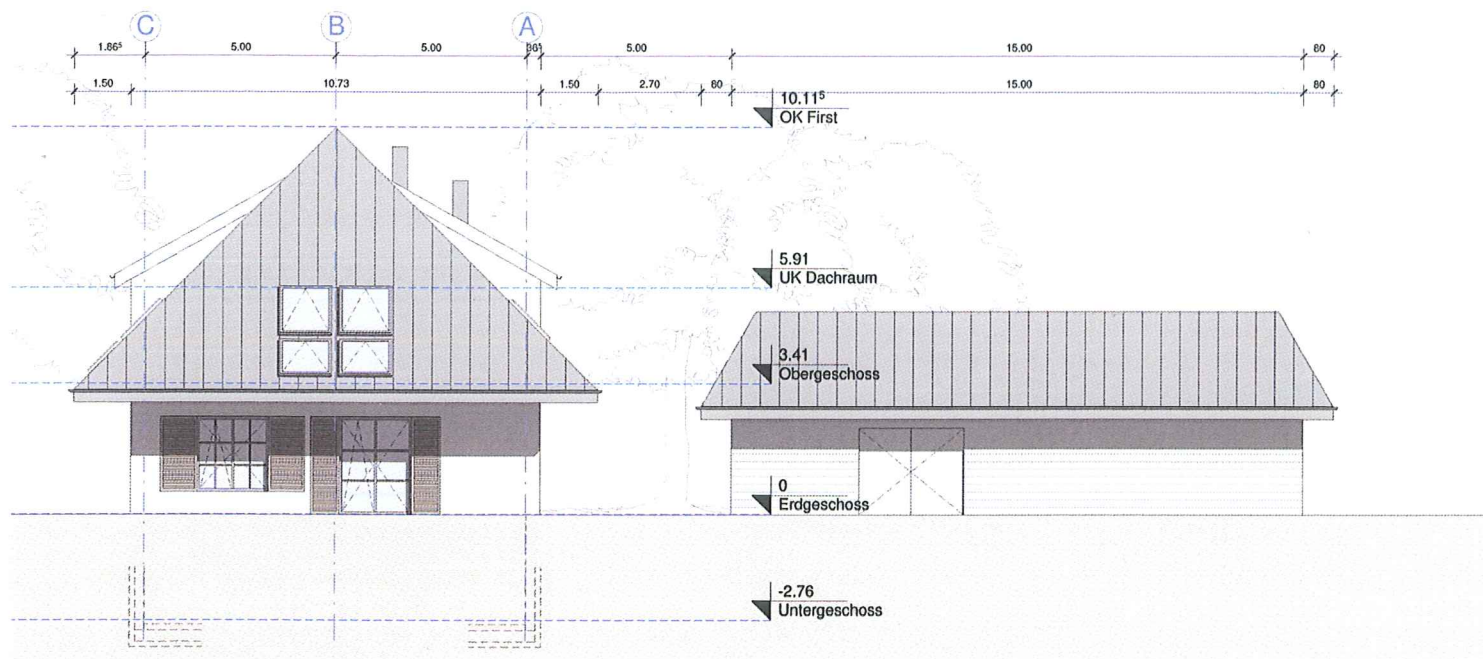

ANSICHT NORD-OST

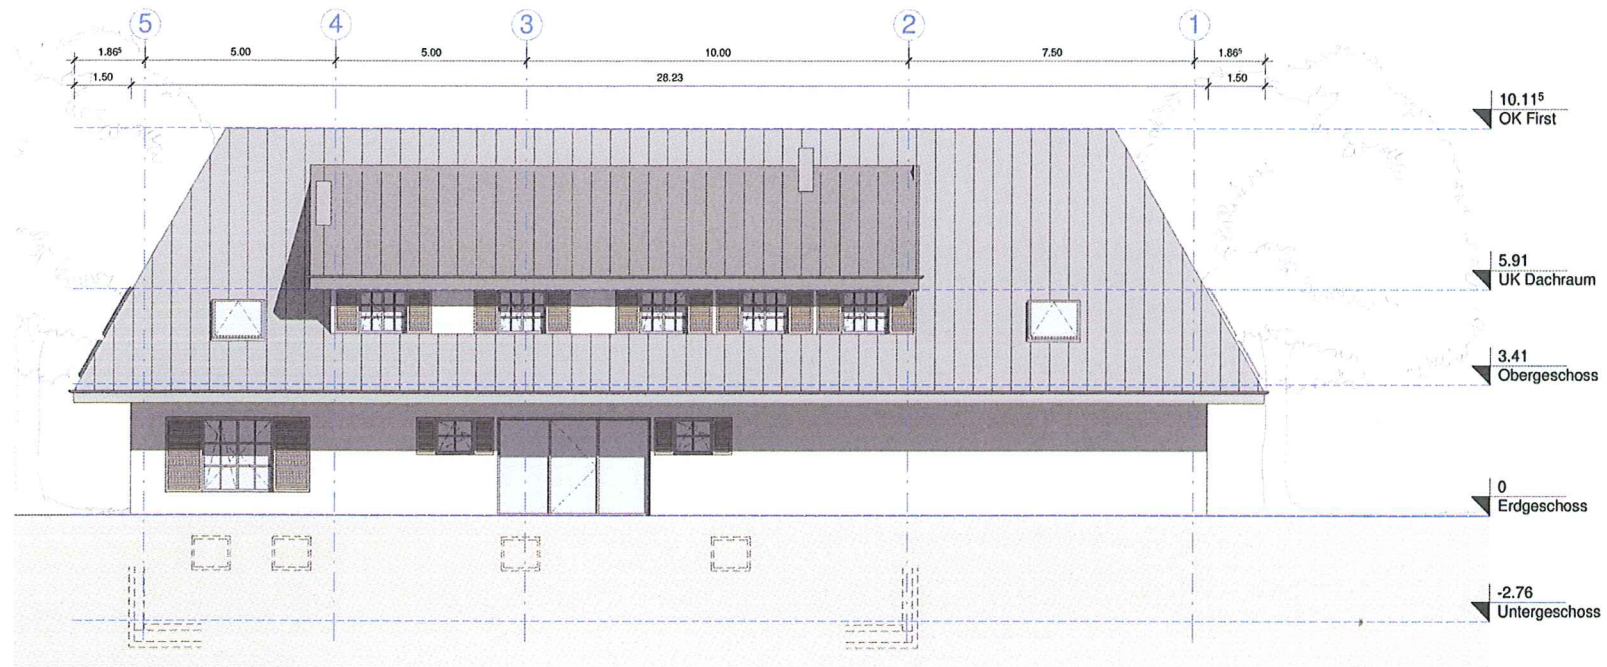

ANSICHT NORD-WEST

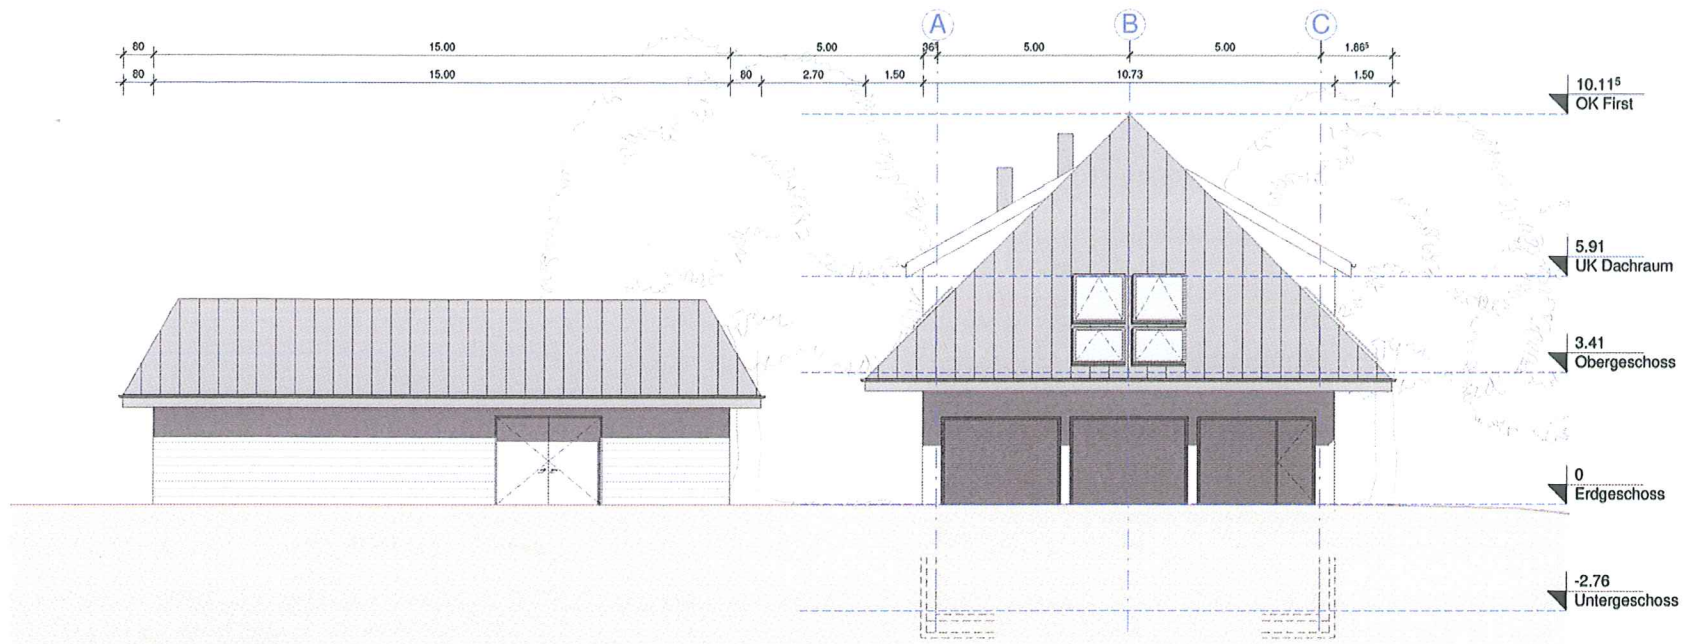

ANSICHT SÜD-WEST



ANSICHT SÜD-OST