


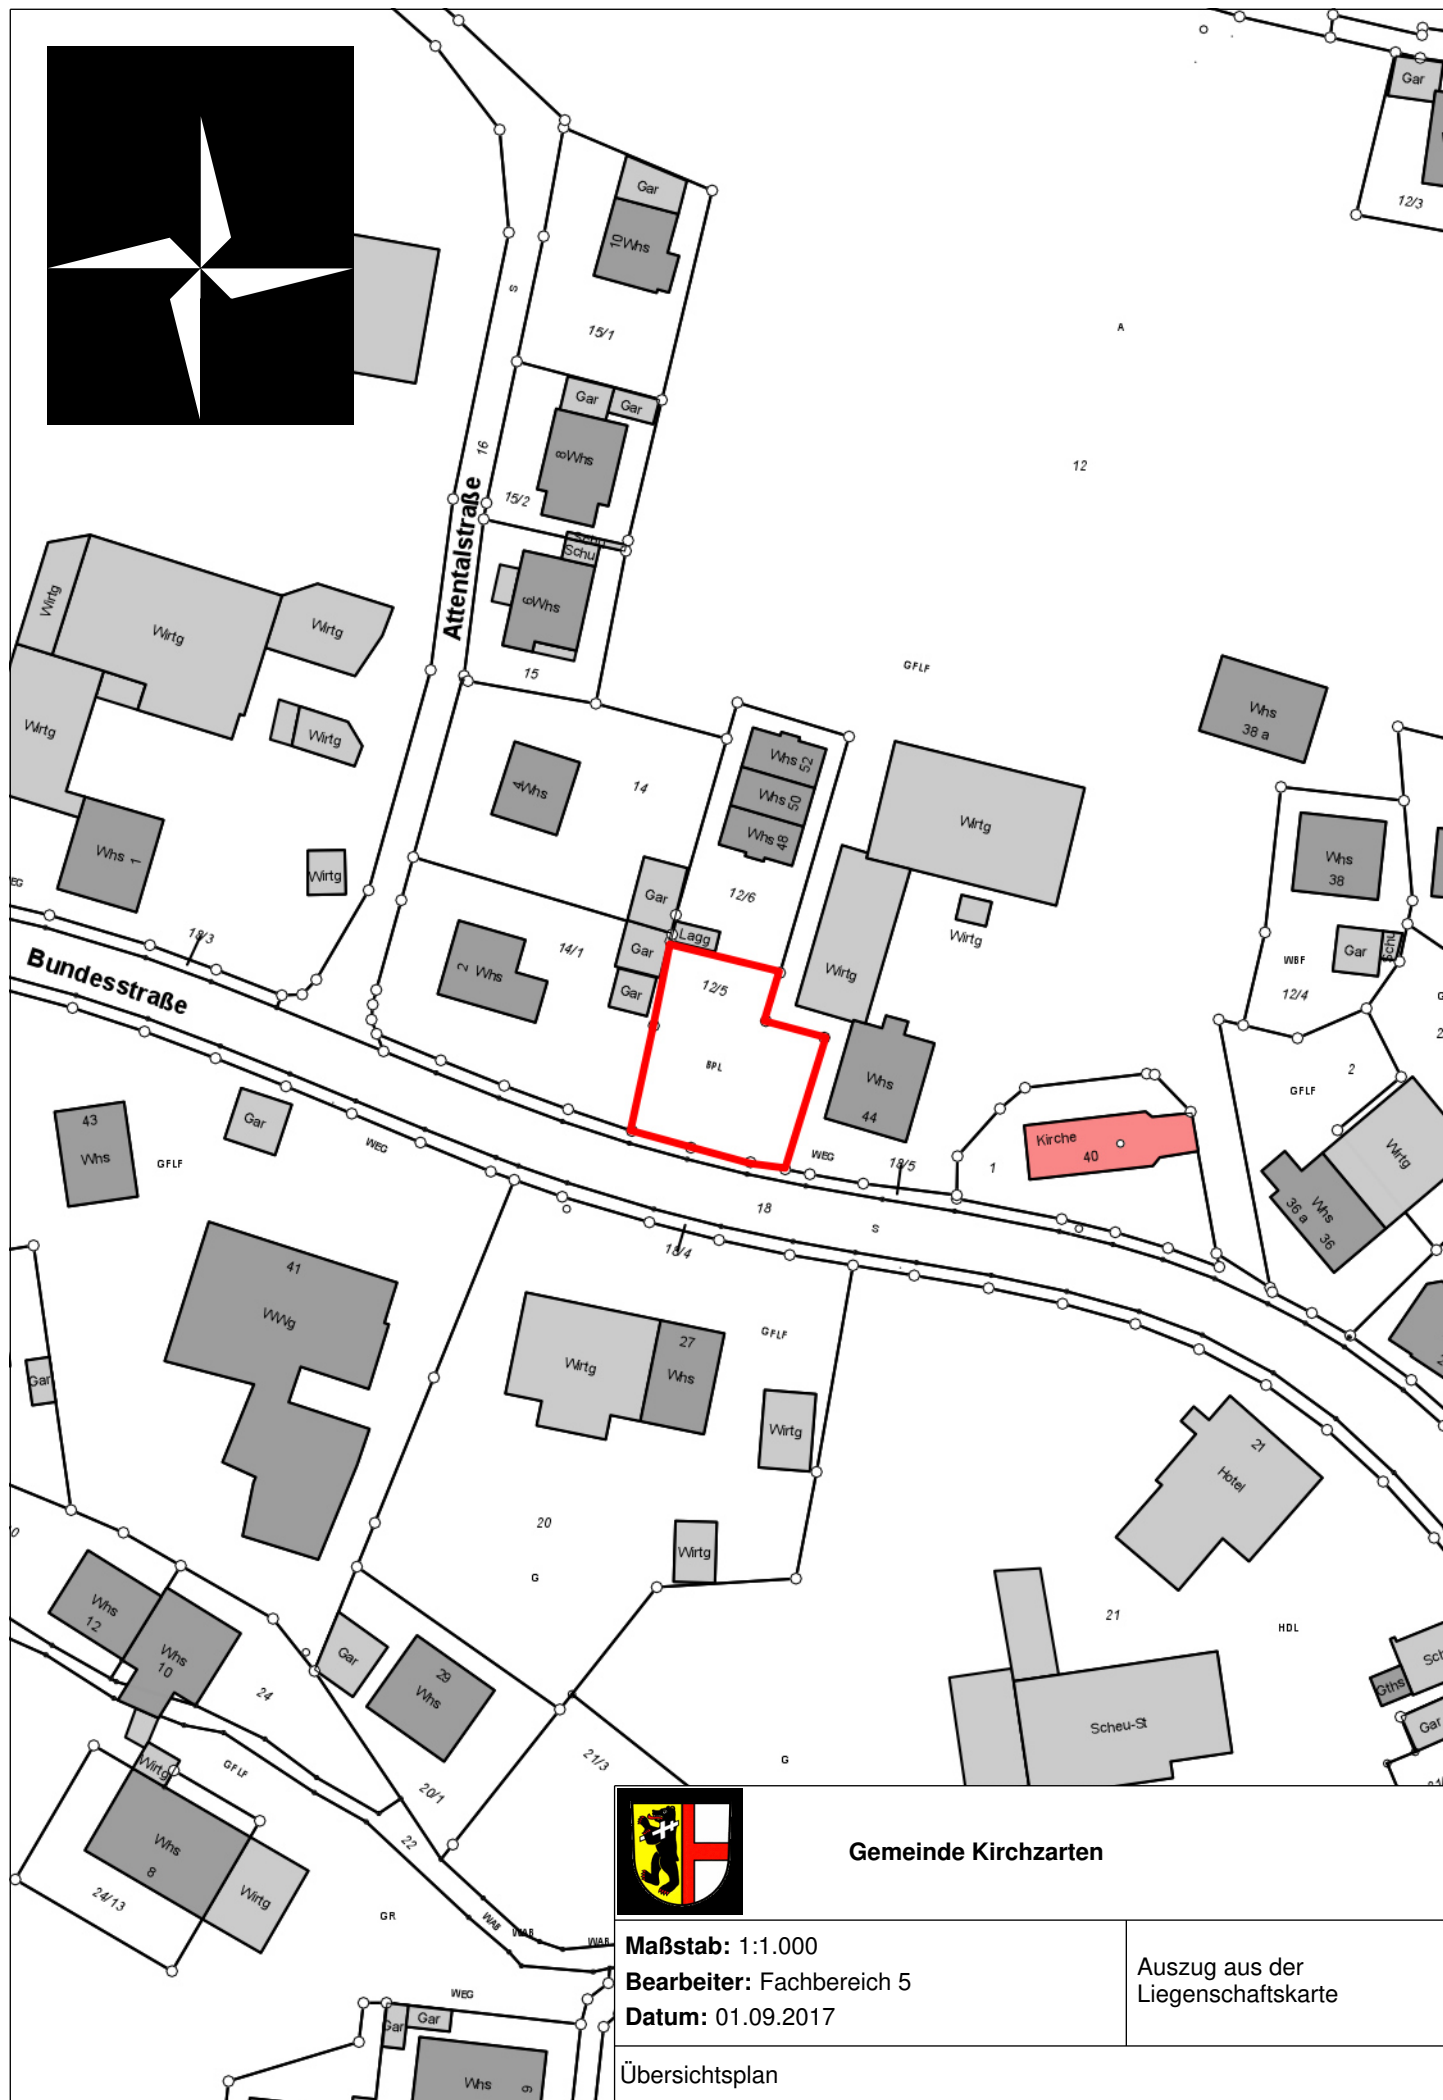

Übersichtsplan


Auszug aus der
Liegenschaftskarte

Lageplan

zeichnerischer Teil
zum Bauantrag (§4 LBOVVO)

Landkreis: Kirchzarten- Zarten
Gemeinde: Kirchzarten
Gemarkung: Zarten
Flurstück: 12/5

N

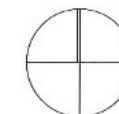

Auszug aus dem Liegenschaftskataster vom 02.06.2017
und Einzeichnung nach §2 Abs. 4 u. 5 BauVorlVO



Neubau Wohnhaus

Bundesstrasse 46
79199 Kirchzarten-Zarten

Flurstück Nr. 12/5
Gemarkung Zarten

Maßstab
Bauherr/en

1:500


Lageplan

Ausdruck vom
Dienstag, 1. August 2017


Plannr
A-04.2.5.1

03 Lageplan Variante 1


Schnitt A1

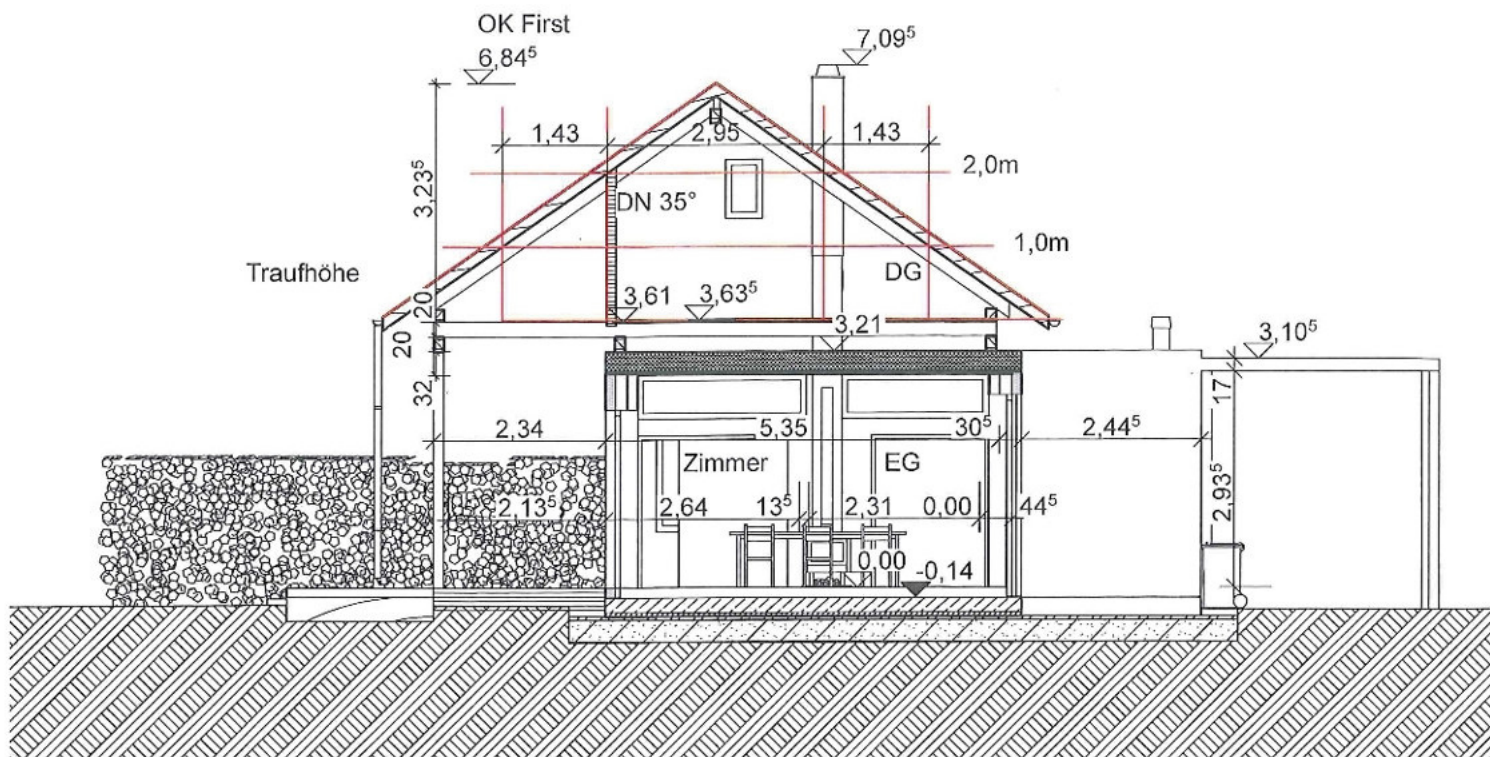


Schnitt A2

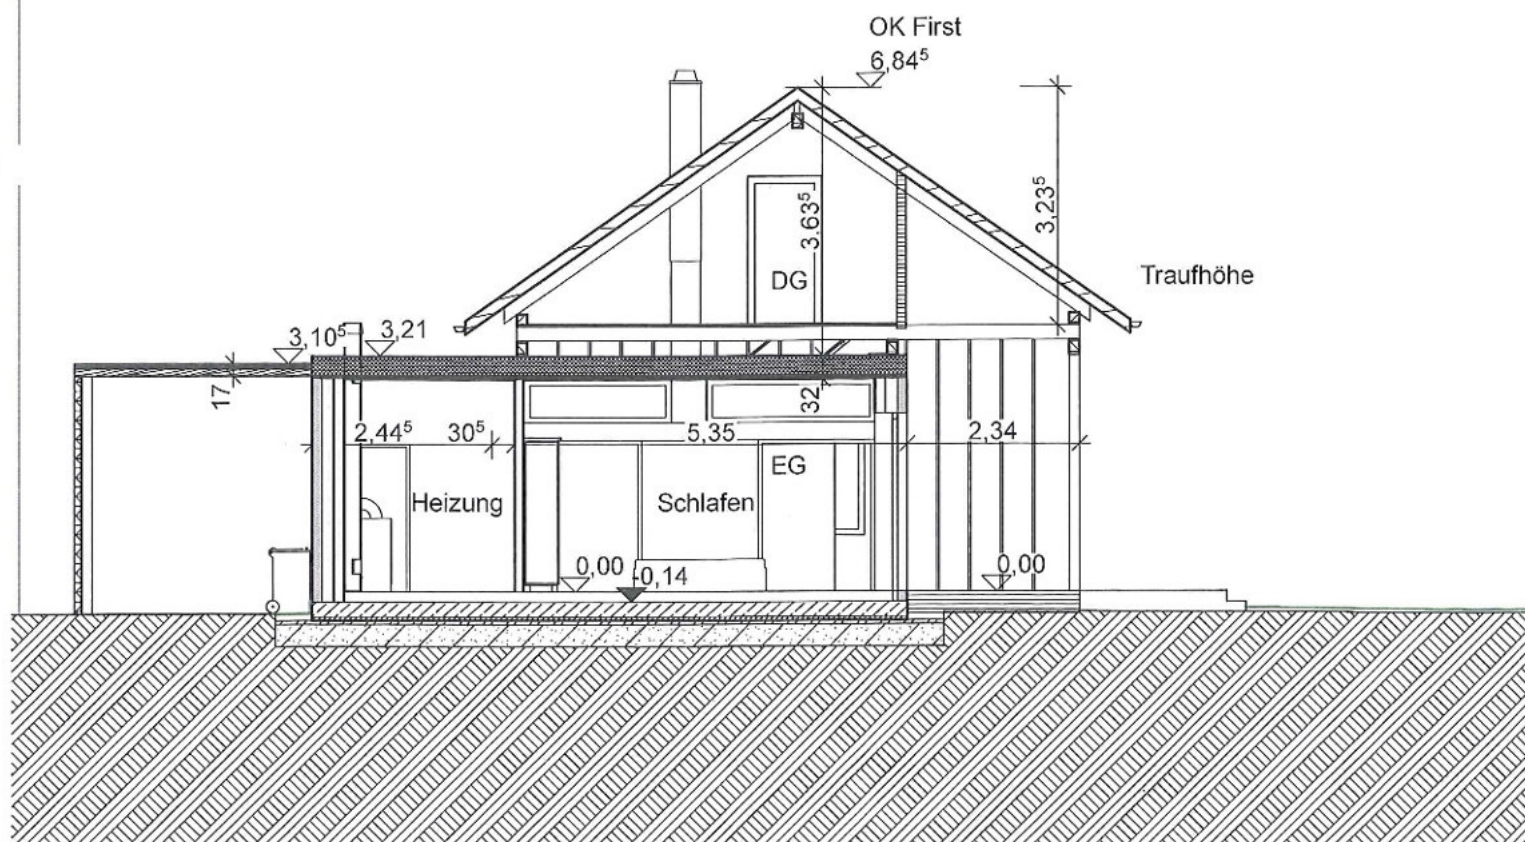

Schnitt B1

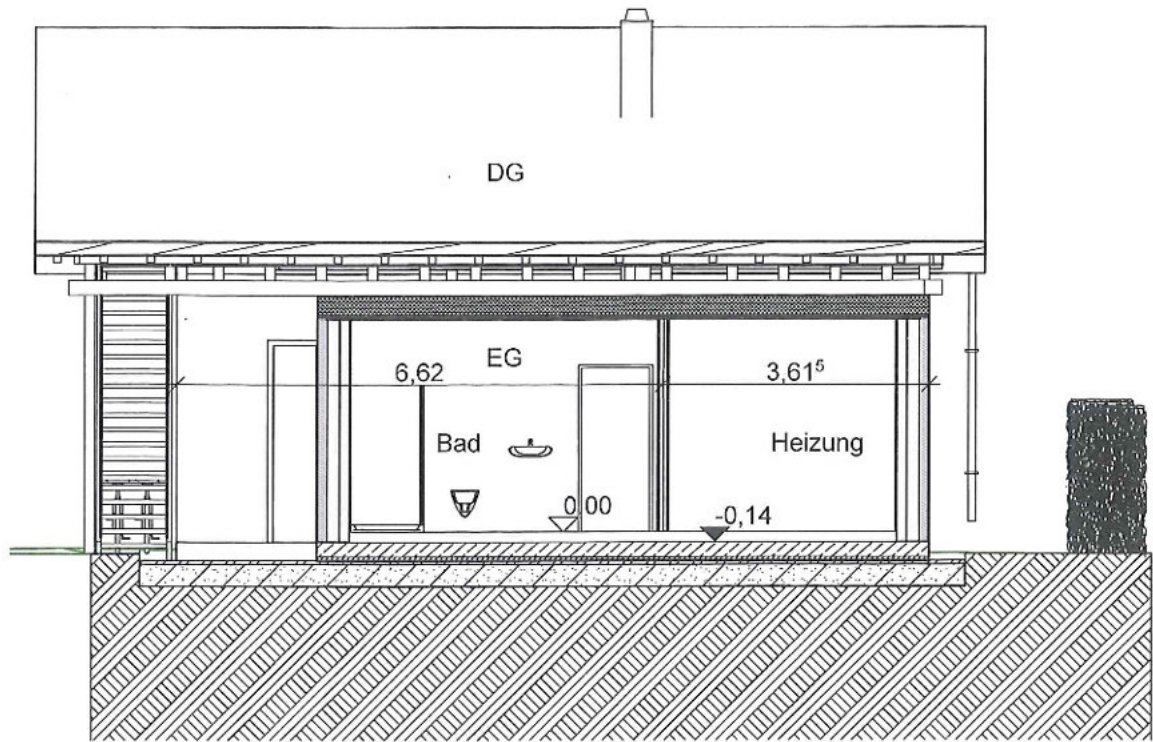

Schnitt B2

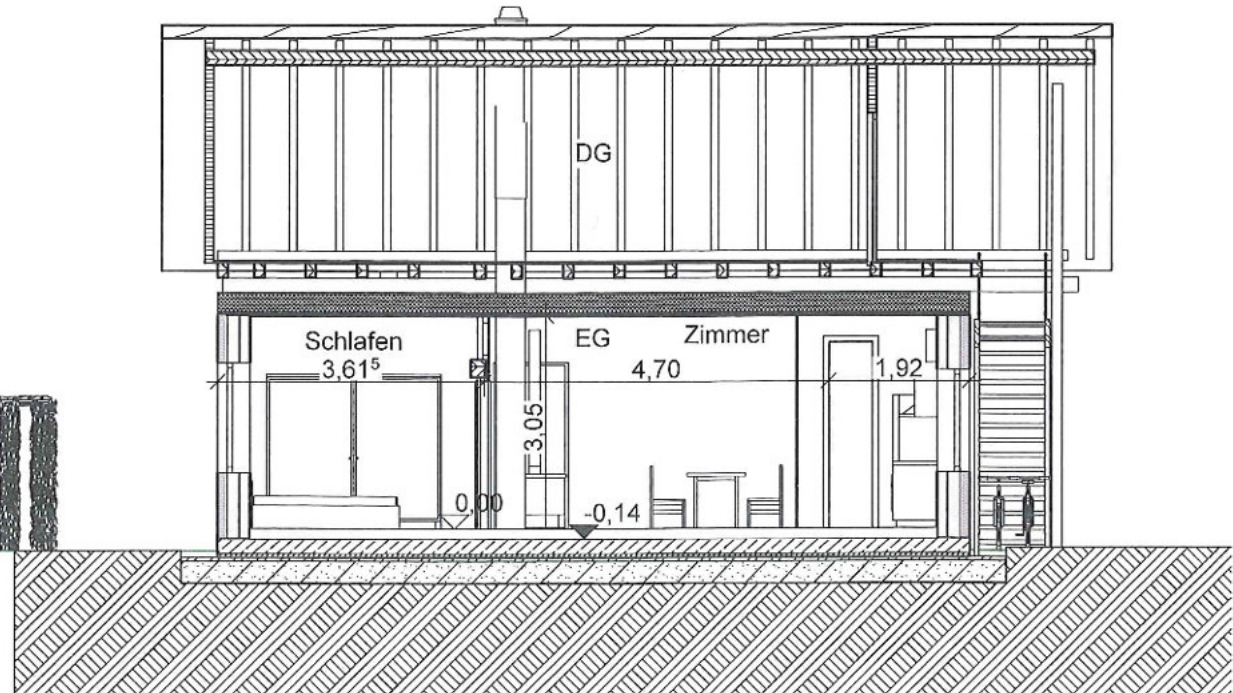



(1)

(2 3)


(4)

(5)

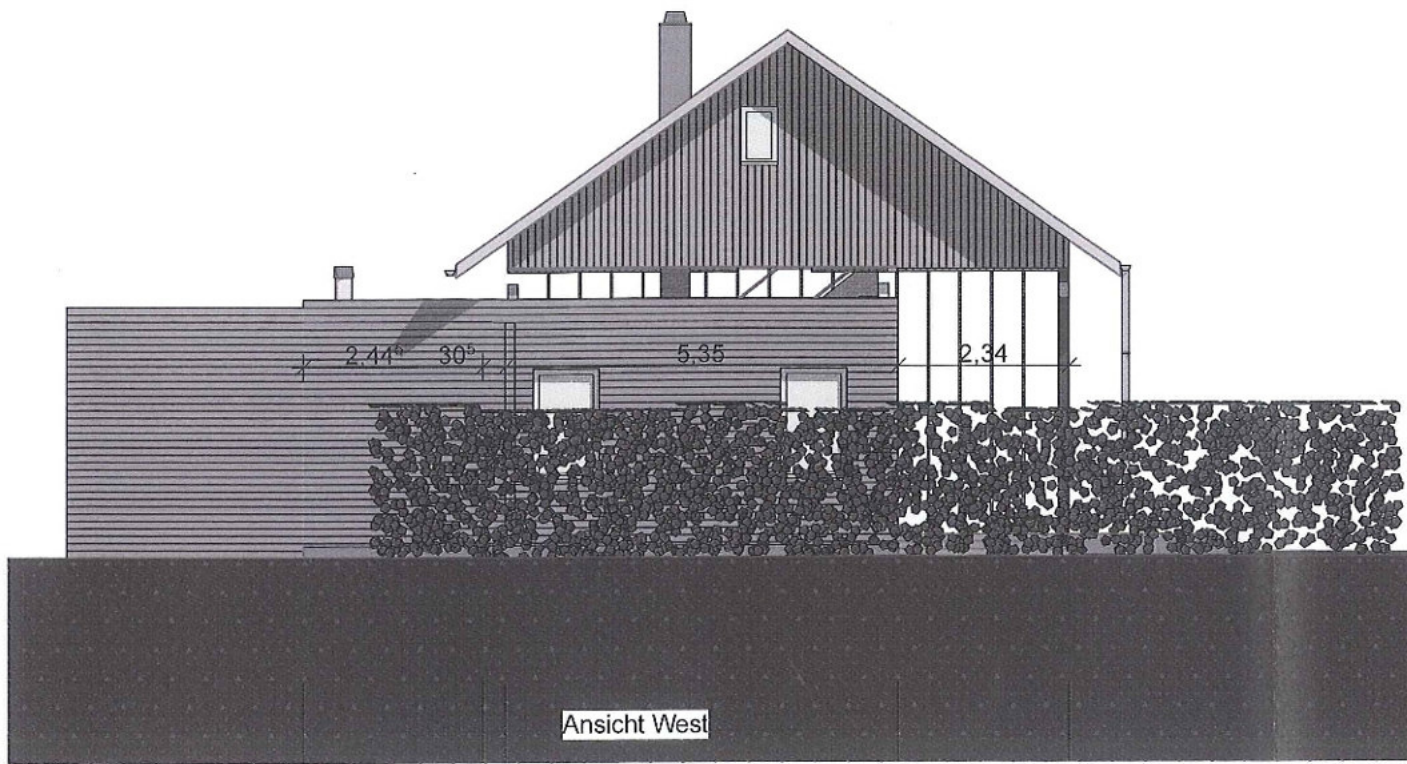

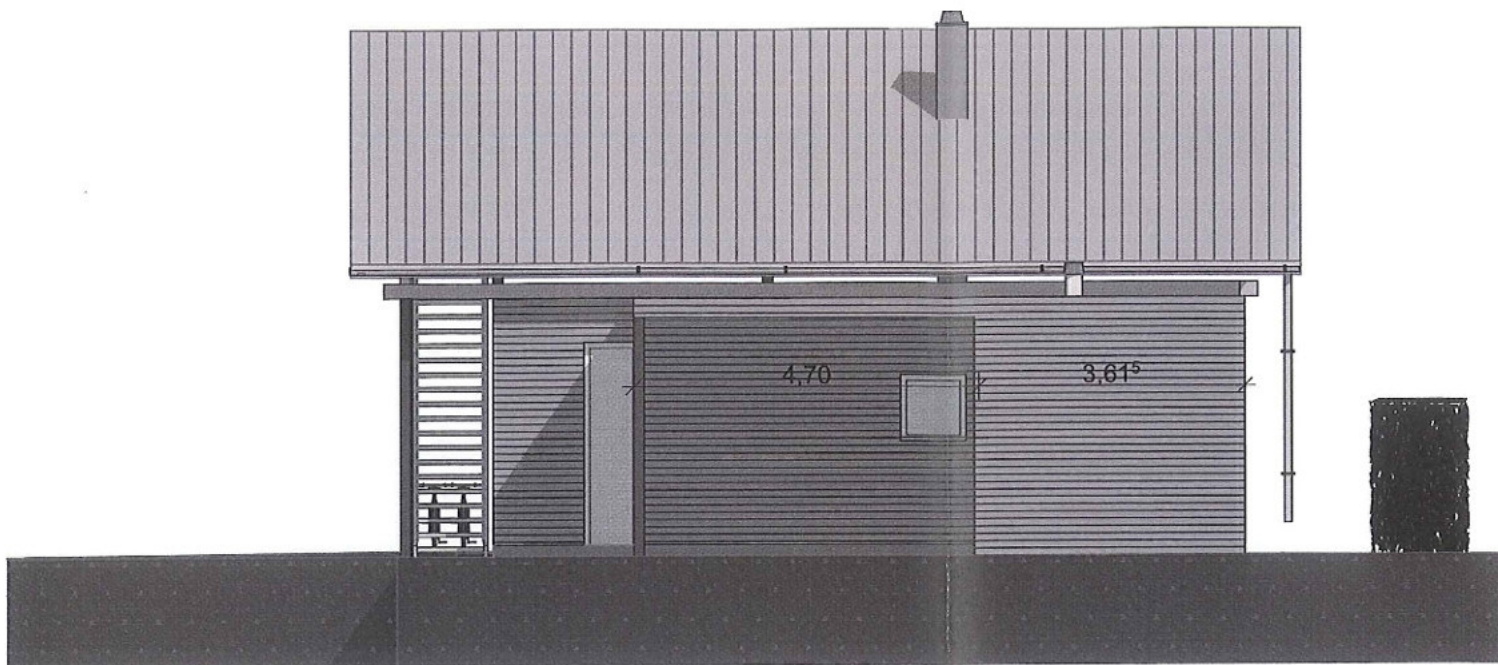

Ansicht Nord

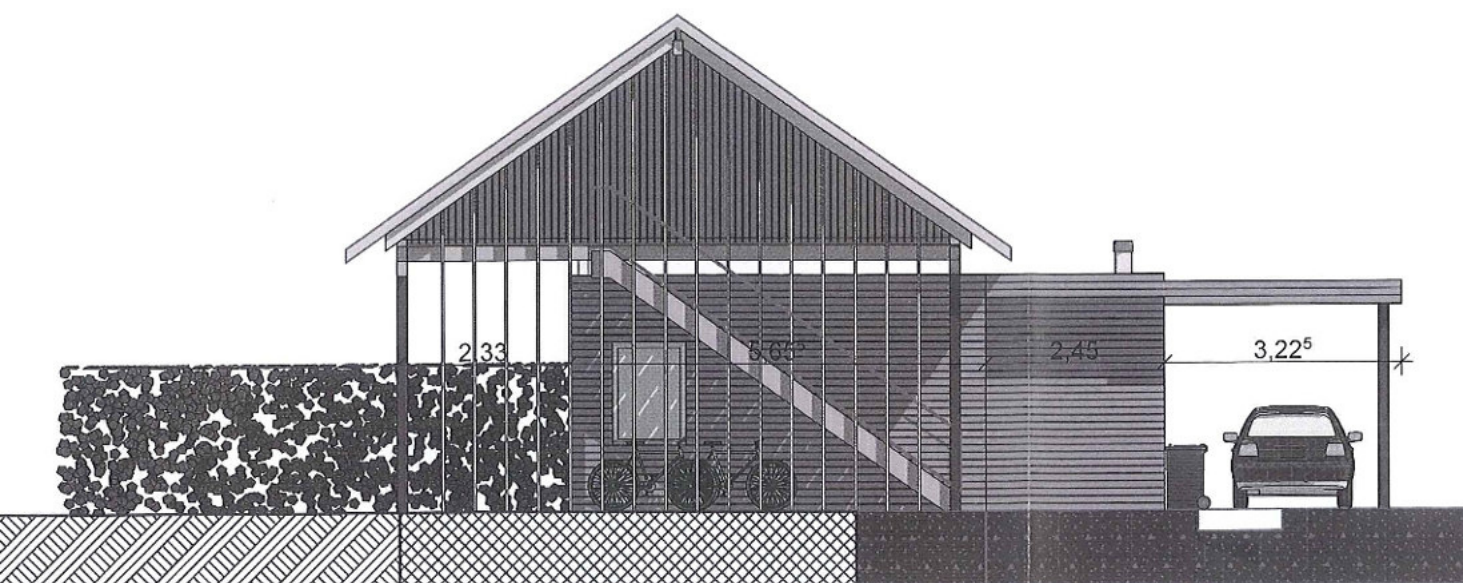


Ansicht Ost

Bebauungssilhouette/Beurteilung §34 BauGB: Angemessenheit M 1:500



Attentalstrasse 2 Attentalstrasse 2
Garagen **Bundesstrasse 46**
Neubau Wohnhaus Bundesstrasse 44
Wirtschaftsgebäude
Bundesstrasse 44

dahinter
Bundesstrasse 48-52
Mehrfamilienhaus

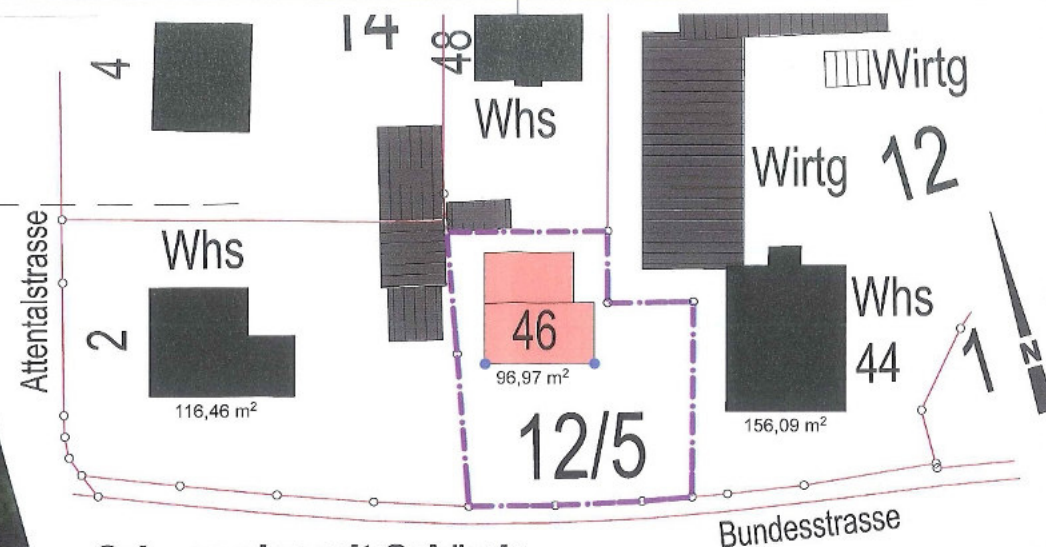

**Schwarzplan mit Gebäude-
grundflächen Nachbarbe-
bauung**

**Beurteilung §34 BauGB:
Angemessenheit M 1:500**

Neubau Wohnhaus

Bundesstrasse 46
79199 Kirchzarten-Zarten

Flurstück Nr. 12/5
Gemarkung Zarten

Maßstab **1:500**

Ausdruck vom
Dienstag, 1. August 2017

03 Lageplan Variante 1