




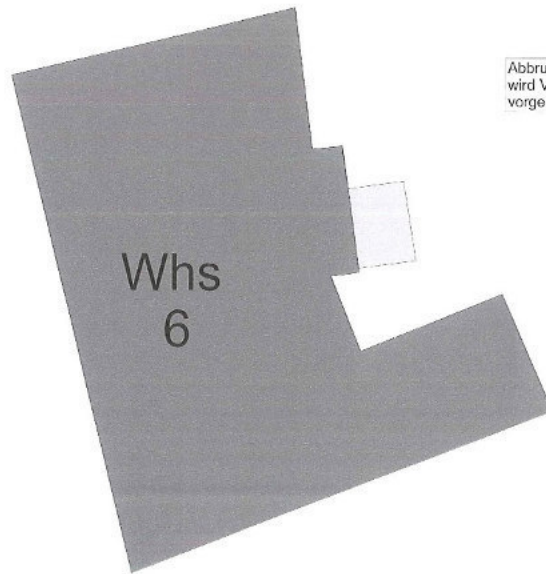

701/1

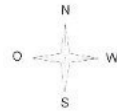


Abbruch Hühnerhaus
wird Verfahrensfrei
vorgenommen

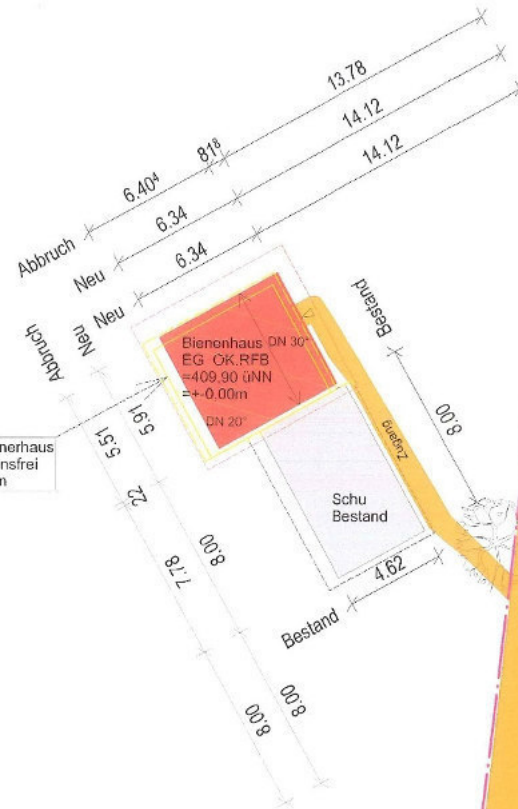



Landkreis: Breisgau-Hochschwarzwald
Gemeinde: Kirchzarten
Gemarkung: Kirchzarten
Flst. Nr.: 701/1

Lageplan-zeichnerischer Teil
zum Bauantrag (§5 LBOVVO)

Bauherr:	
Ort:	
Strasse:	
Telefon:	
Bauvorhaben: Neubau Bienenhaus	
Bauplatz:	79199 Kirchzarten
Straße:	Oberrieder Straße 5
Flurstk. Nr.:	701/1
Gemarkung:	Kirchzarten
Planverfasser:	
Ort:	
Straße:	
Telefon:	E-Mail:
Plan: Lageplan	
Gezeichnet:	Datum: 15.12.2017
Blattgröße: A3	Planstand: Bauantrag
Maßstab: M 1:250.00	Sema Version:
Eingabeplan	

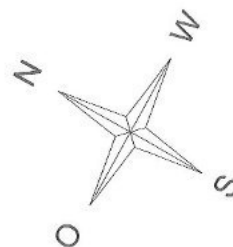


701/1

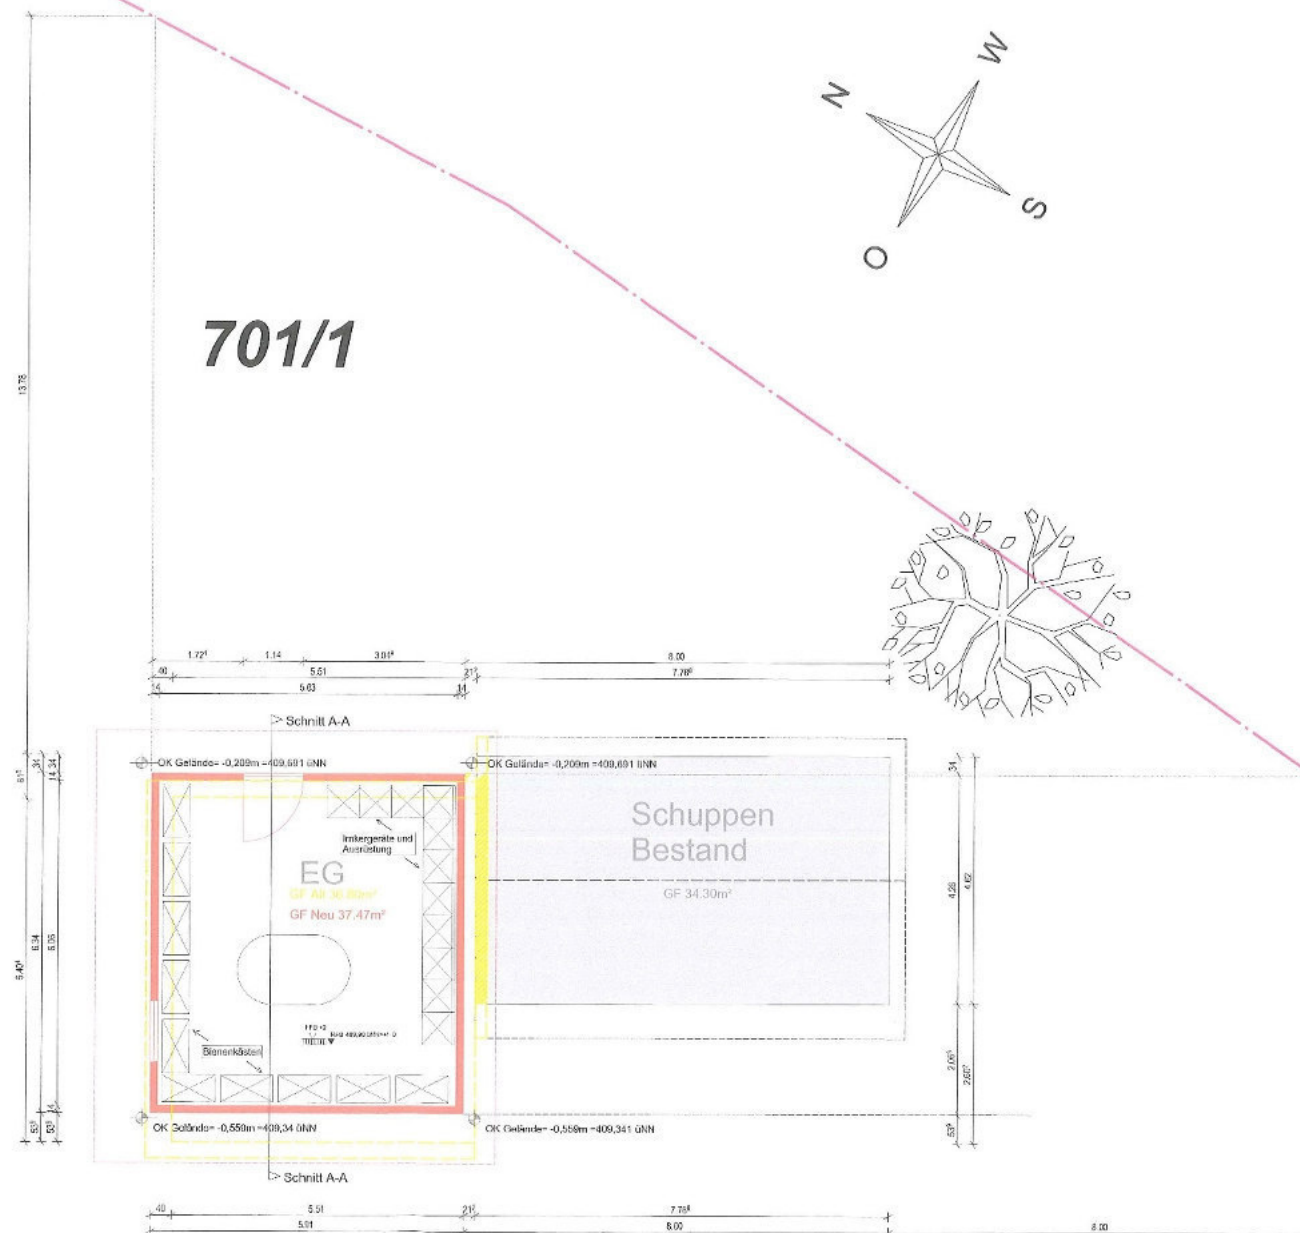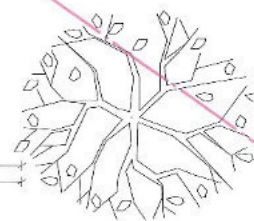

Bauherr:	
Ort:	
Strasse:	
Telefon:	
Bauvorhaben: Neubau Bienenhaus	
Bauplatz:	79199 Kirchzarten
Straße:	Oberrieder Straße 5
Flurstk. Nr.:	701/1
Gemarkung:	Kirchzarten
Ort:	
Straße:	
Telefon:	Fax:
E-Mail:	Internet:
Plan: Erdgeschoss	
Bearbeiter:	Datum: 15.12.2017
Blattgröße: A3	Planstand: Bauantrag
Maßstab: M 1:100.00	Sema Version:
Eingabeplan	

Grenze

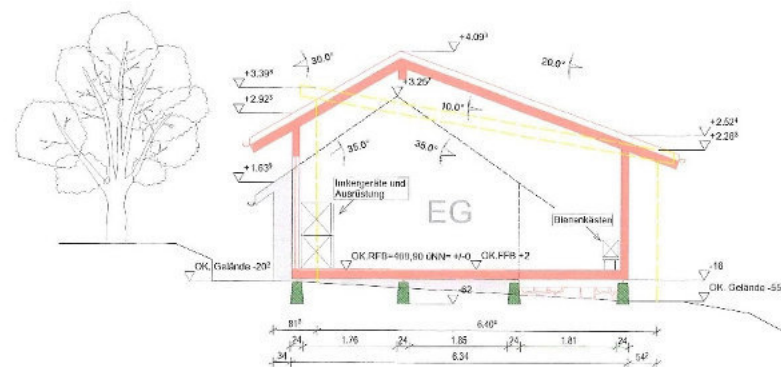

Schnitt A-A

it
Schnitt A-A
Datum
15.12.2017


Bauherr:	
Ort:	
Strasse:	
Telefon:	
Bauvorhaben: Neubau Bienenhaus	
Bauplatz: 79199 Kirchzarten	
Straße: Oberrieder Straße 5	
Flurstk. Nr.: 701/1	
Gemarkung: Kirchzarten	
Ort:	
Straße:	
Telefon:	Fax:
E-Mail:	Internet:
Plan: Schnitt A-A	
Bearbeiter:	Datum: 15.12.2017
Blattgröße: A3	Planstand: Bauantrag
Maßstab: M 1:100.00	Sema Version:
Eingabeplan	

t

Geschoß

Ansicht


Datum

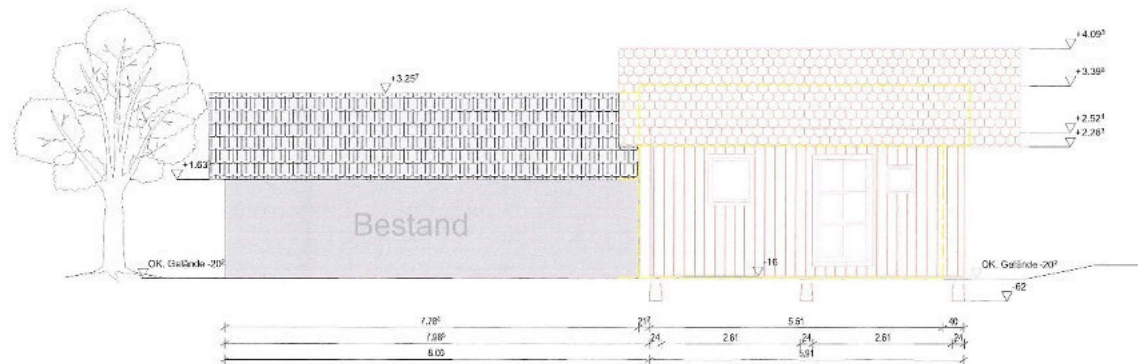15.12.2017

Ansicht Nord- West


Bauherr:	
Ort:	
Strasse:	
Telefon:	
Bauvorhaben: Neubau Bienenhaus	
Bauplatz: 79199 Kirchzarten	
Straße: Oberrieder Straße 5	
Flurstk. Nr.: 701/1	
Gemarkung: Kirchzarten	
Ort:	
Straße:	
Telefon:	Fax:
E-Mail:	Internet:
Plan: Ansicht Nord- West	
Bearbeiter:	Datum: 15.12.2017
Blattgröße: A3	Planstand: Bauantrag
Maßstab: M 1:100.00	Sema Version:
Eingabeplan	

Grenze

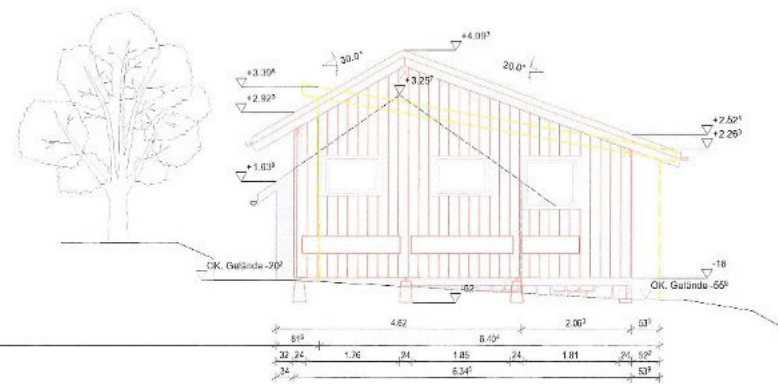

Ansicht Nord- Ost


Bauherr:	
Ort:	
Strasse:	
Telefon:	
Bauvorhaben: Neubau Bienenhaus	
Bauplatz: 79199 Kirchzarten	
Strasse: Oberrieder Straße 5	
Flurstk. Nr.: 701/1	
Gemarkung: Kirchzarten	
Ort:	
Strasse:	
Telefon:	Fax:
E-Mail:	Internet:
Plan: Ansicht Nord- Ost	
Bearbeiter:	Datum: 15.12.2017
Blattgröße: A3	Planstand: Bauantrag
Maßstab: M 1 : 100.00	Sema Version:
Eingabeplan	

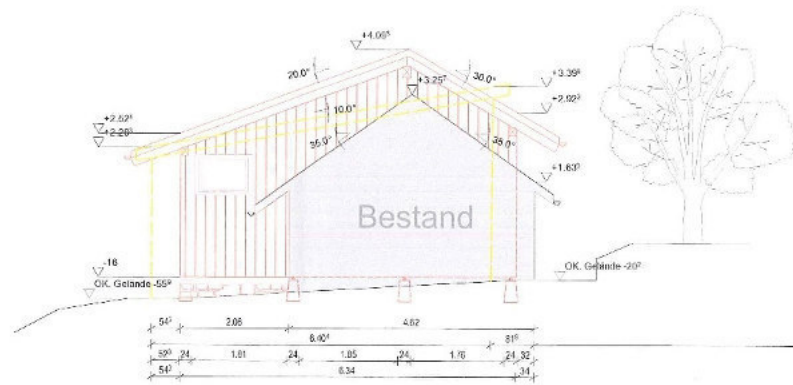

Ansicht Süd- West

Grenze

Bauherr:	
Ort:	
Strasse:	
Telefon:	
Bauvorhaben: Neubau Bienenhaus	
Bauplatz: 79199 Kirchzarten	
Straße: Oberrieder Straße 5	
Flurstk. Nr.: 701/1	
Gemarkung: Kirchzarten	
Ort:	
Straße:	
Telefon:	Fax:
E-Mail:	Internet:
Plan: Ansicht Süd- West	
Bearbeiter:	Datum: 15.12.2017
Blattgröße: A3	Planstand: Bauantrag
Maßstab: M 1:100.00	Seima Version:
Eingabeplan	

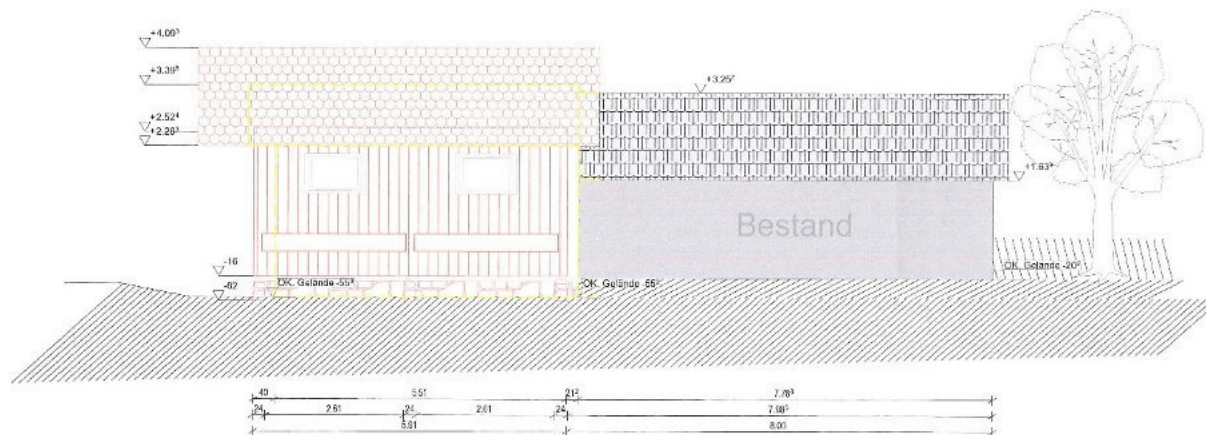

Ansicht Süd- Ost

Bauherr:	
Ort:	
Strasse:	
Telefon:	
Bauvorhaben: Neubau Bienenhaus	
Bauplatz: 79199 Kirchzarten	
Straße: Oberrieder Straße 5	
Flurstk. Nr.: 701/1	
Gemarkung: Kirchzarten	
Ort:	
Straße:	
Telefon:	Fax:
E-Mail:	Internet:
Plan: Ansicht Süd-Ost	
Bearbeiter:	Datum: 15.12.2017
Blattgröße: A3	Planstand: Bauantrag
Maßstab: M 1:100.00	Seima Version:
Eingabeplan	