


LAGEPLAN




§ 4 LBOVVO Baden - Württemberg


Gemeinde: Kirchzarten

Gemarkung: Zarten

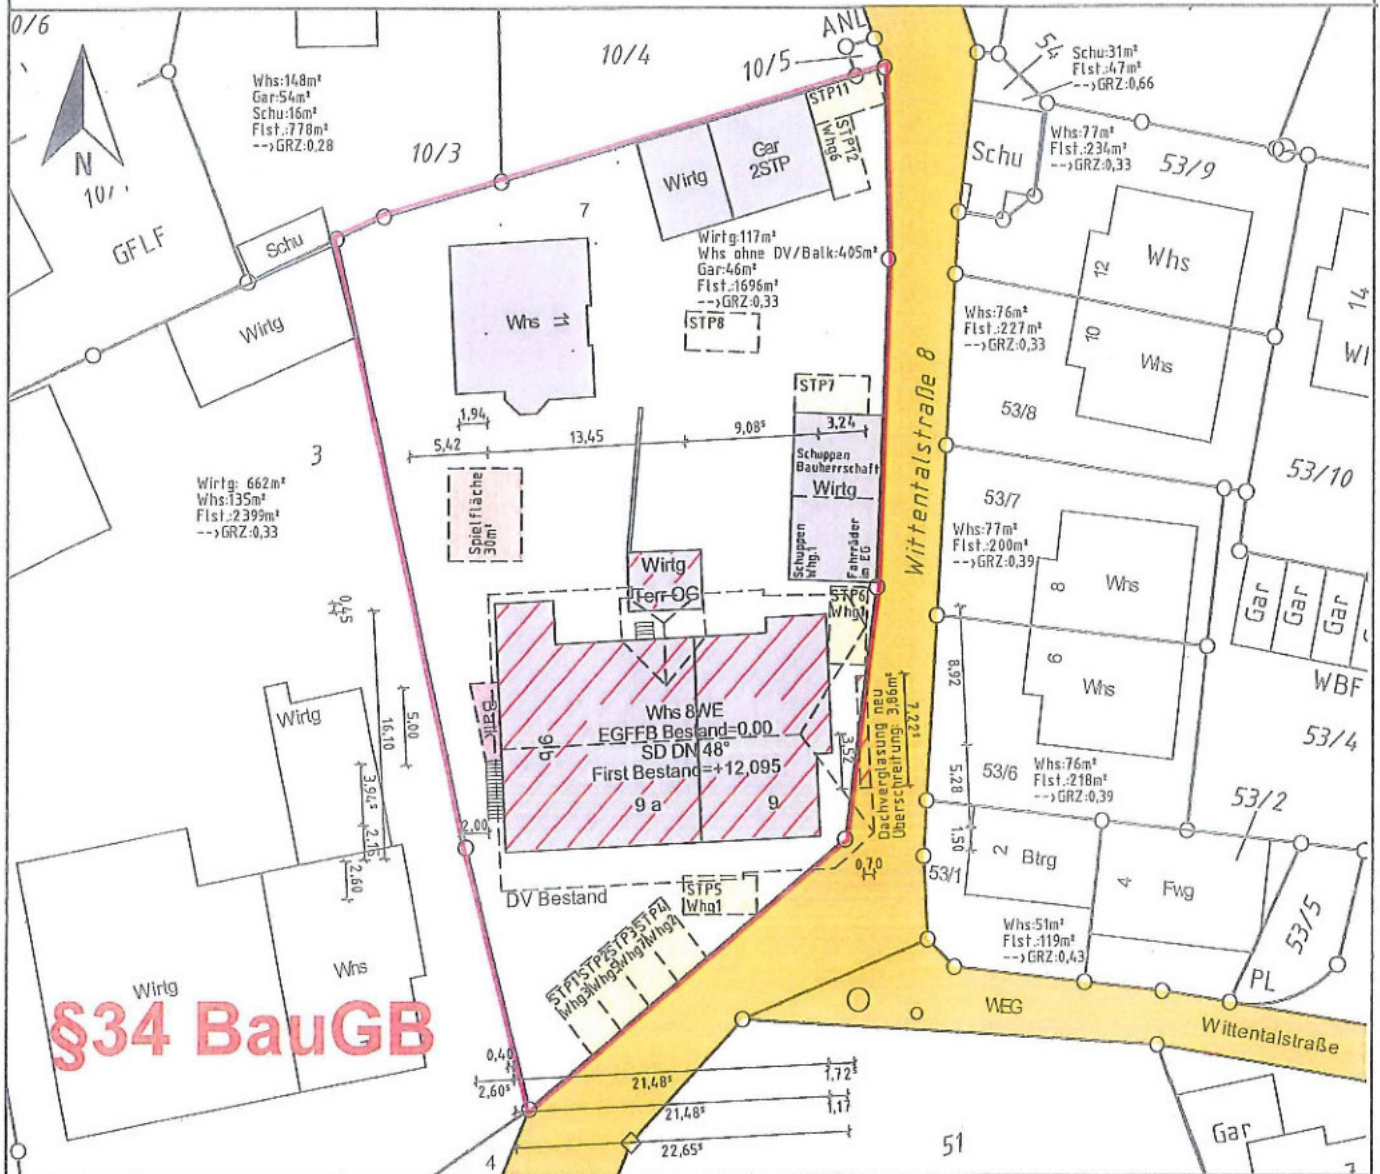

Maßstab 1:500

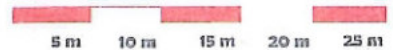

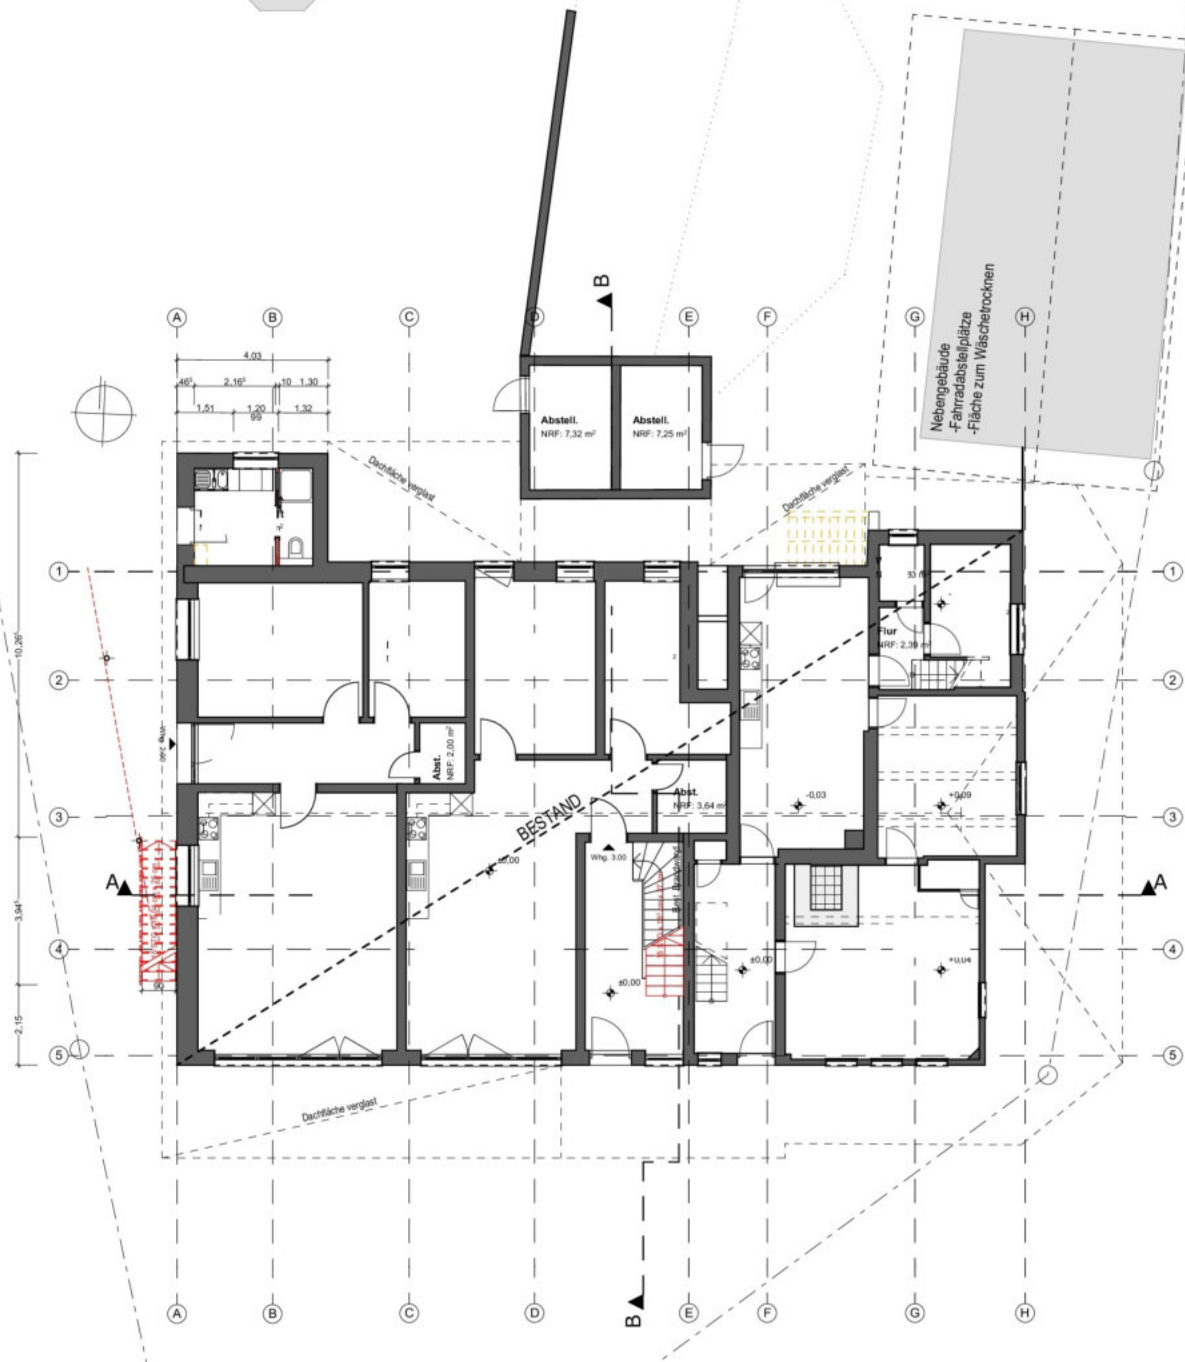

Legende

	neues Mauerwerk		neues Nadelholz-Vollholz
	neuer Beton oder Stahlbeton		neue Trockenwand
	vorhandene Bauteile		neue Installationswand
	zu beseitigende Bauteile		

Index	Datum	Änderungsbeschreibung	Bearbeiter

Bauherr

Projekt

Planbezeichnung

Genehmigungsplanung

Erdgeschoss

G02 A

Maßnahme

Nutzungsänderung Obergeschoss und Dachgeschoss zu Wohnfläche

Grundstück/Bauort
Wittentalstr. 9
79199 Zarten

Gezeichnet

Projektleiter

Projekt Nr.
2017065


freigegeben

Layoutname/Plancode
A4G G +00 G02 APlandatum
07.06.2018Maßstab
1:100

Planverfasser

Plangröße in mm
597/420

Dateiname

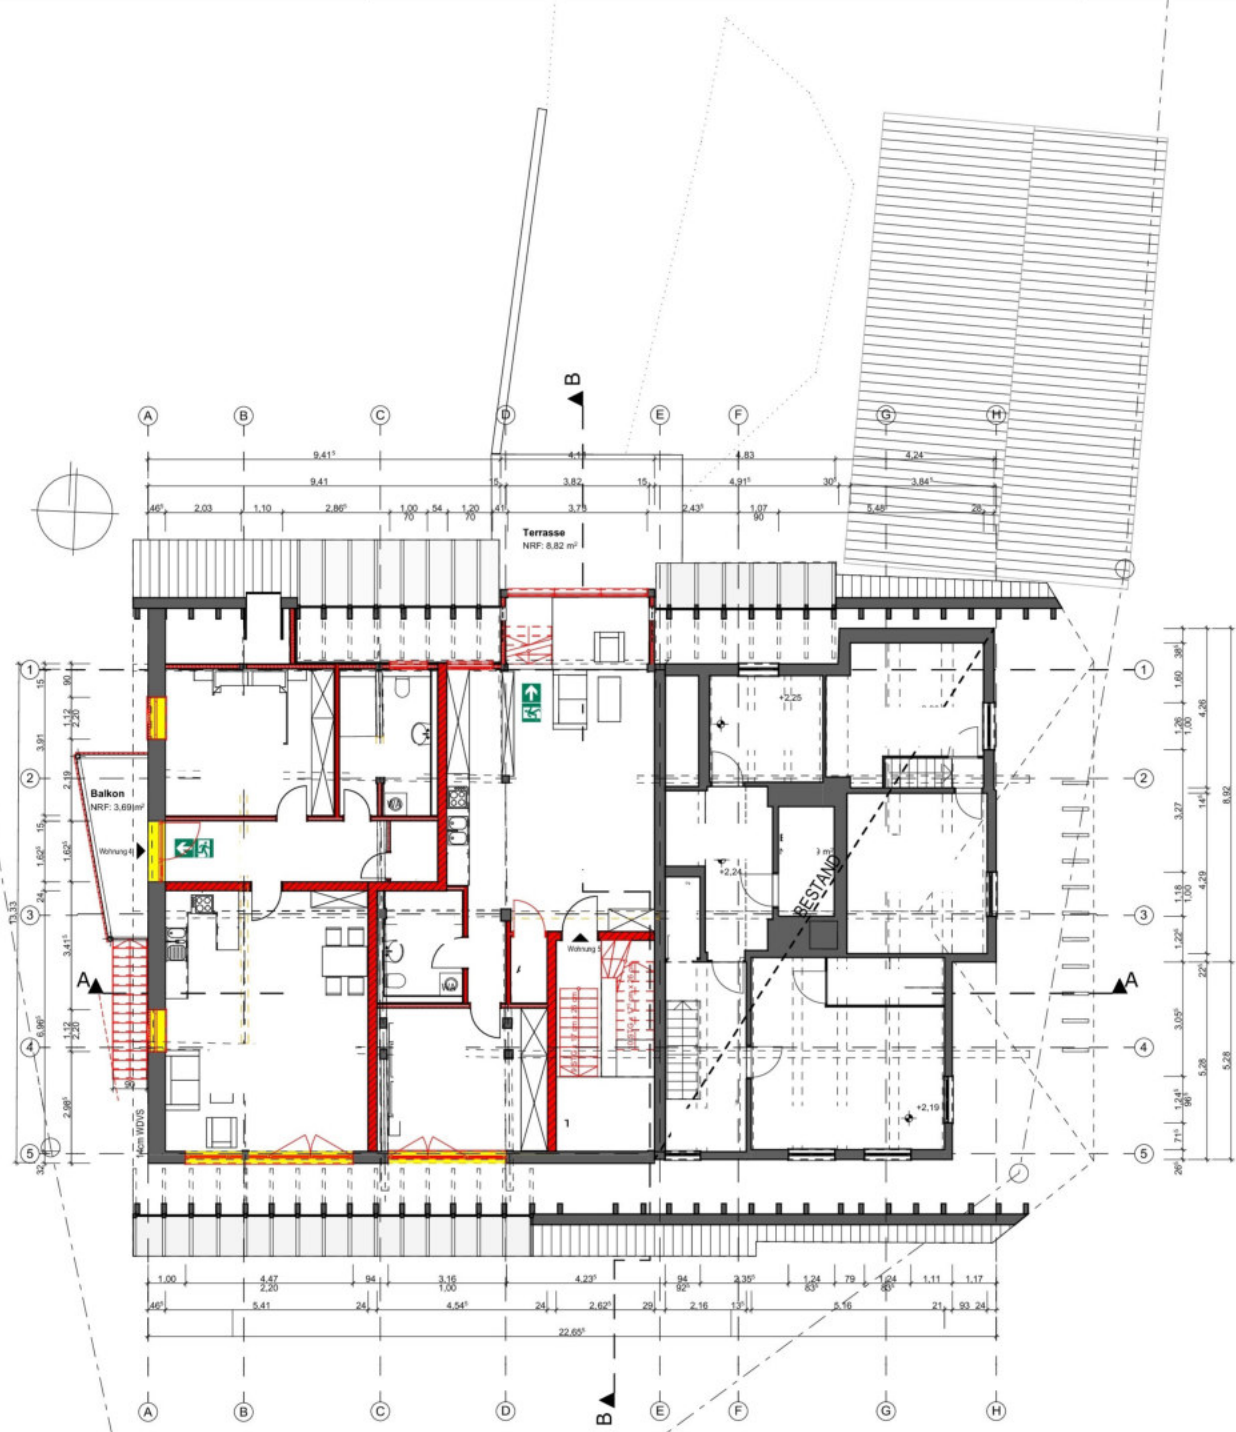

- Legende
- neues Mauerwerk
 - neuer Beton oder Stahlbeton
 - vorhandene Bauteile
 - zu beseitigende Bauteile
 - neues Nadelholz-Vollholz
 - neue Trockenwand
 - neue Installationswand

Index	Datum	Änderungsbeschreibung	Bearbeiter

Bauherr

Projekt

Planbezeichnung
Genehmigungsplanung

Obergeschoss **G03 A**

Maßnahme Nutzungsänderung Obergeschoss und Dachgeschoss zu Wohnfläche	Gezeichnet
Grundstück/Bauort Wittentalstr. 9 79199 Zarten	Projektleiter
Projekt Nr. 2017065	freigegeben
Layoutname/Plancode A4G G +01 G03 A	
Plandatum 07.06.2018	
Maßstab 1:100	Planverfasser
Plangröße in mm 597/420	
Dateiname	



Legende

neues Mauerwerk	neues Nadelholz-Vollholz
neuer Beton oder Stahlbeton	neue Trockenwand
vorhandene Bauteile	neue Installationswand
zu beseitigende Bauteile	

Index	Datum	Änderungsbeschreibung	Bearbeiter

Bauherr


Projekt
Klaus Andris

Planbezeichnung
Genehmigungsplanung


Dachgeschoss **G04 A**

Maßnahme
Nutzungsänderung Obergeschoss und Dachgeschoss zu Wohnfläche


Grundstück/Bauort Wittentalstr. 9 79199 Zarten	Gezeichnet
Projekt Nr. 2017065	Projektleiter
Layoutname/Plancode A4G G04 A	freigegeben
Plandatum 07.06.2018	Planverfasser
Maßstab 1:100	
Plangröße in mm 597/420	
Dateiname	

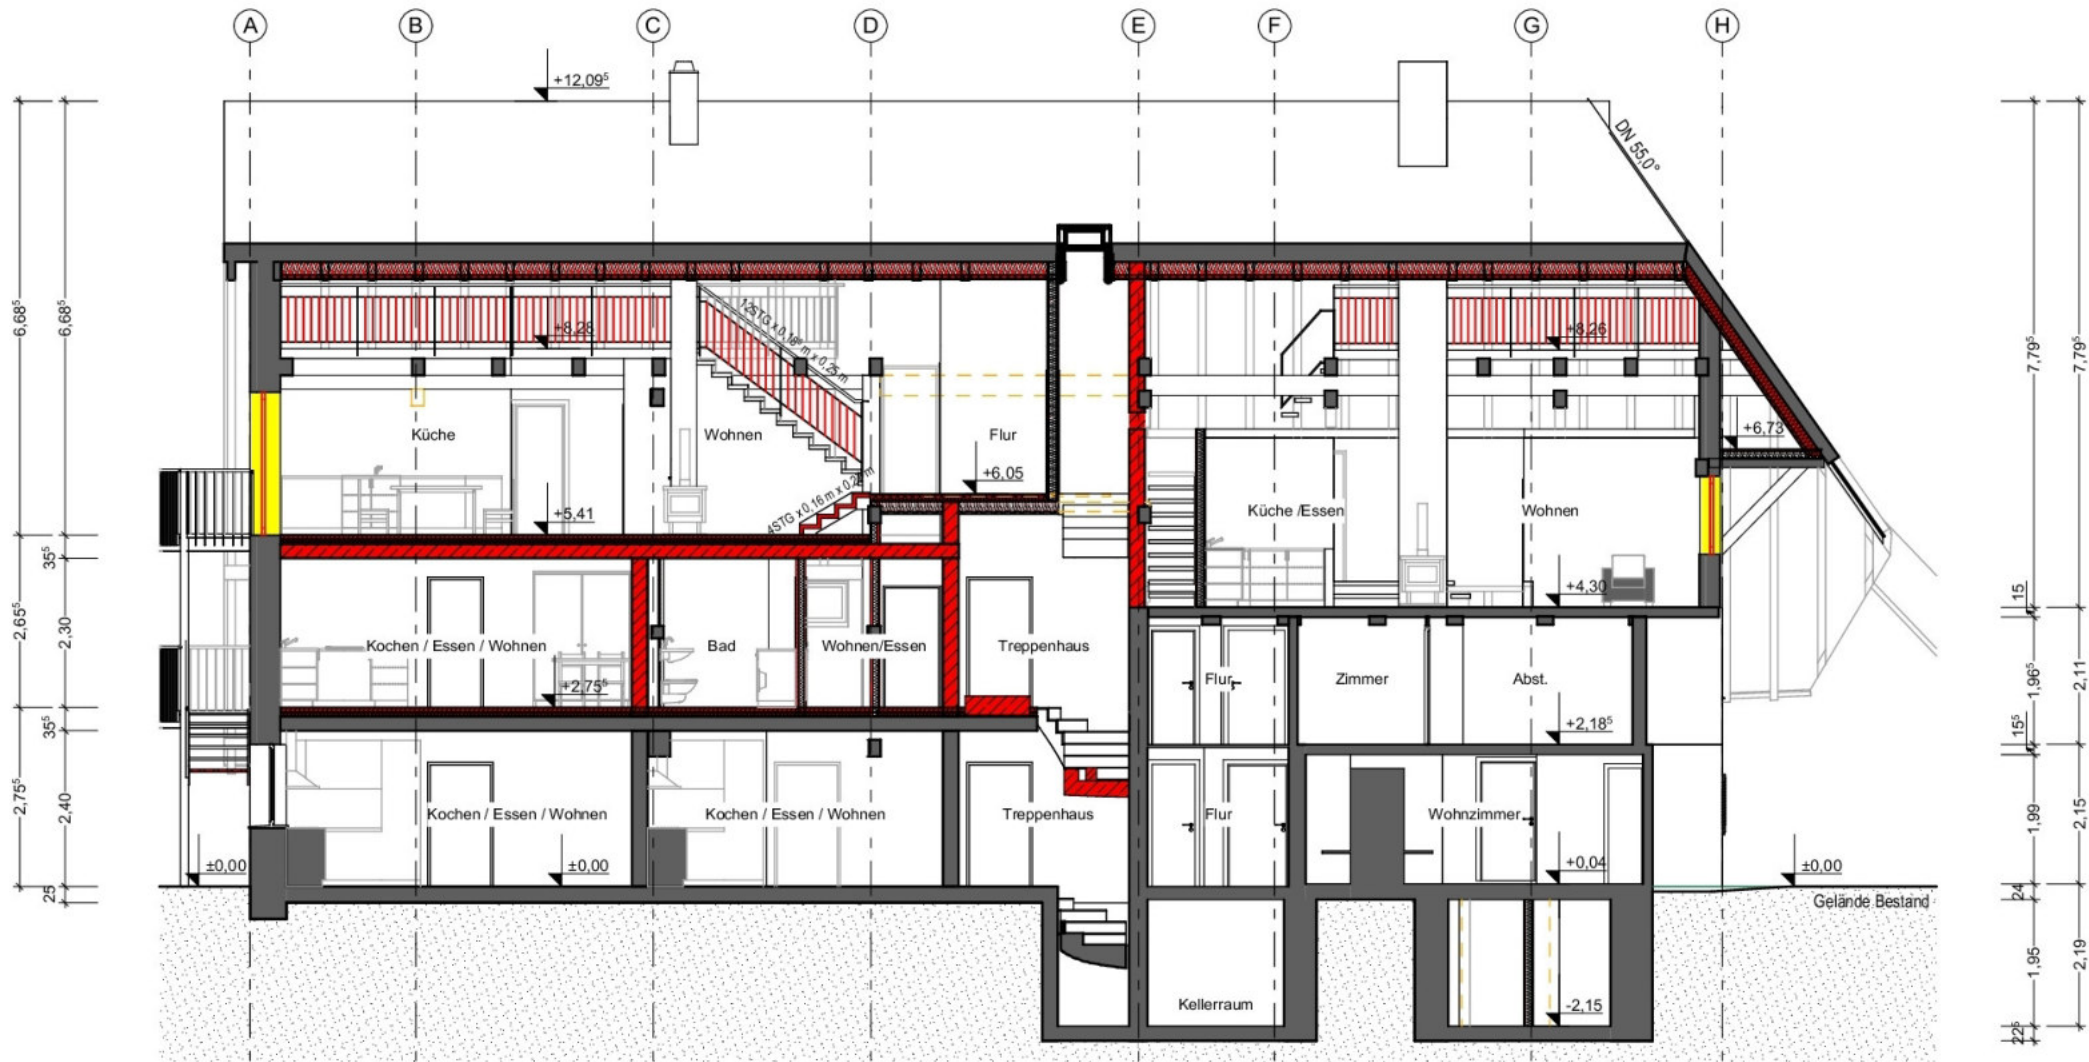

Schnitt AA

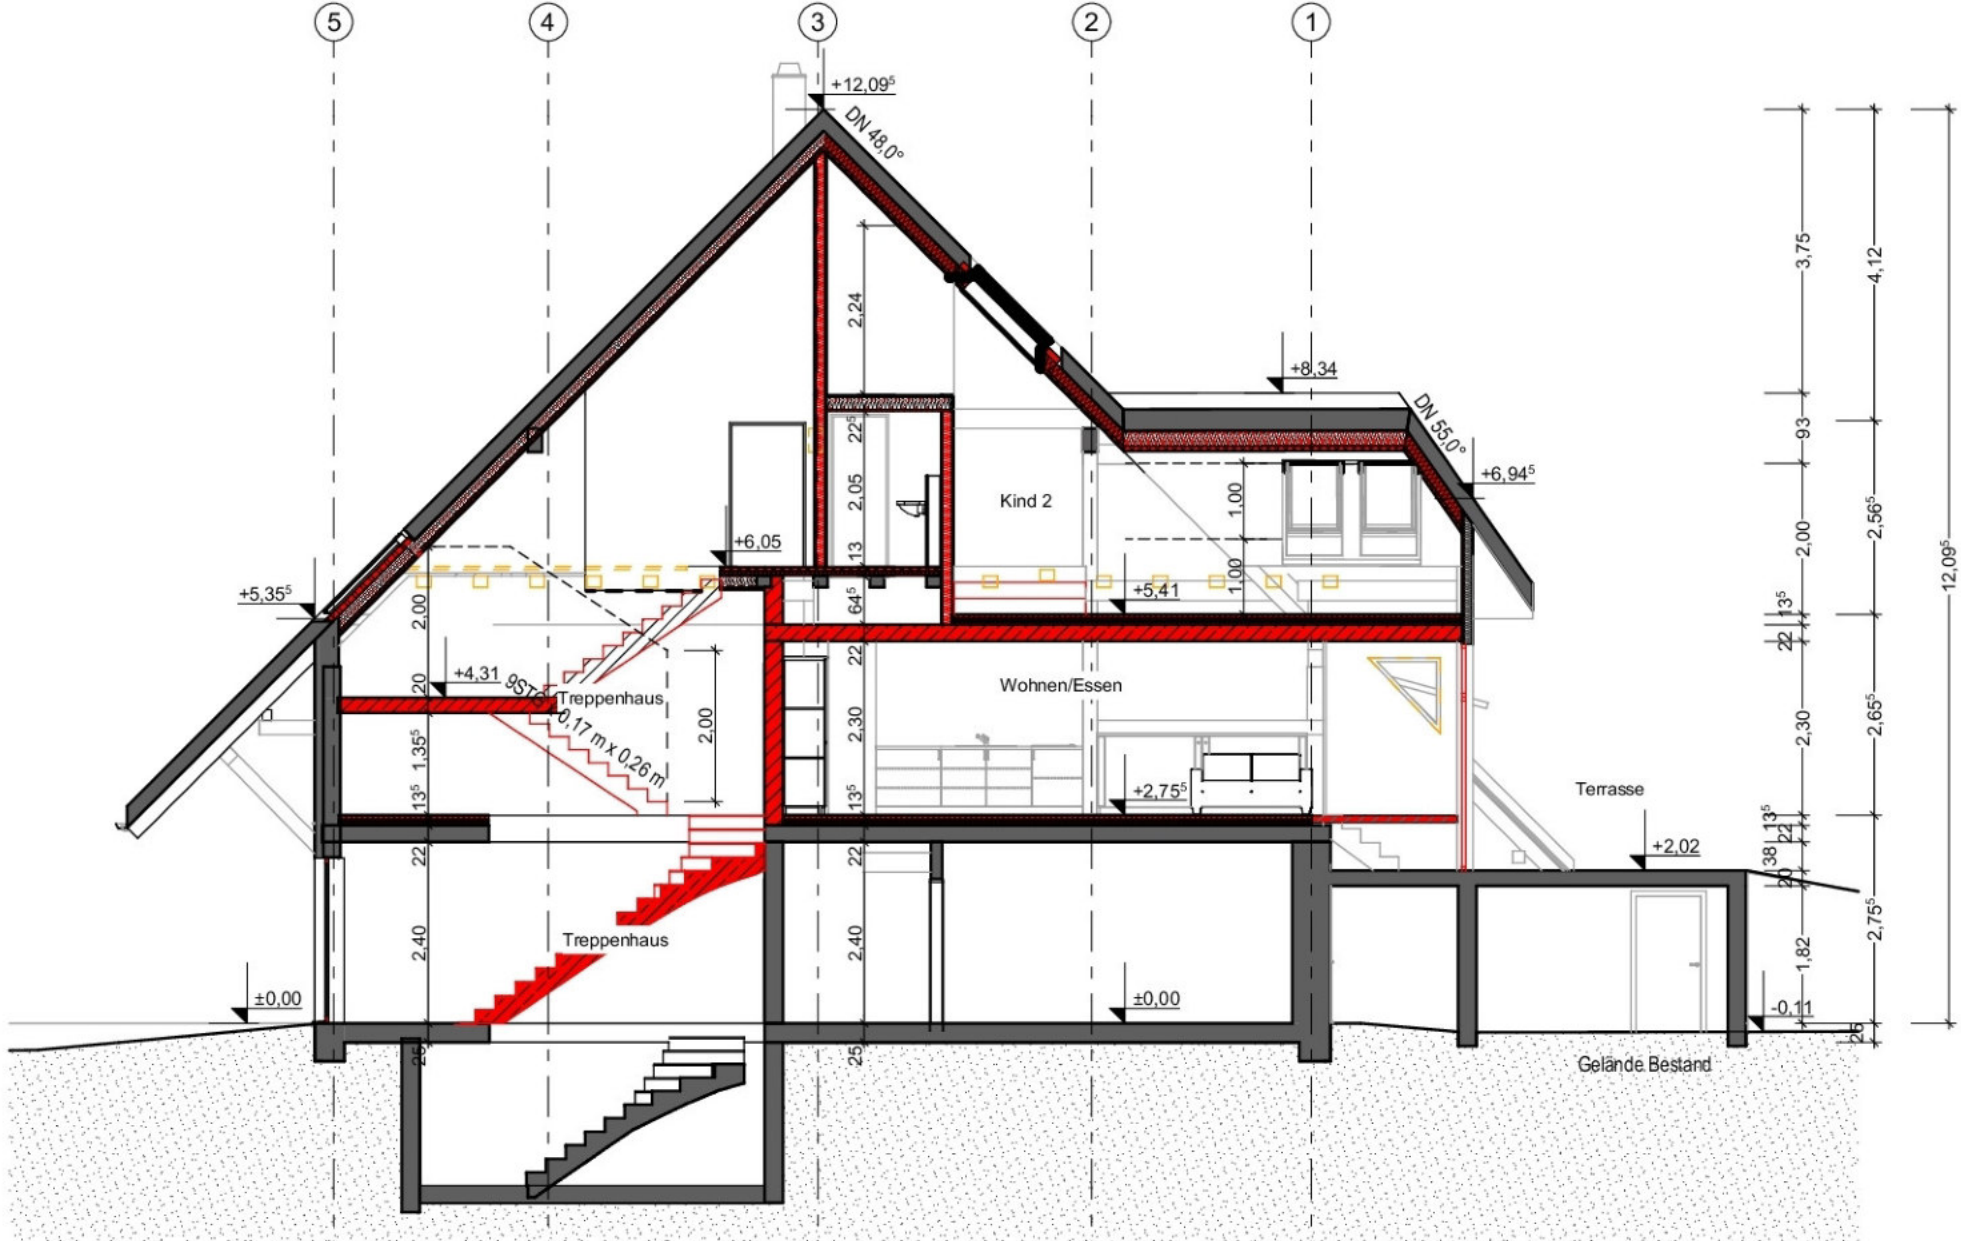


Schnitt BB

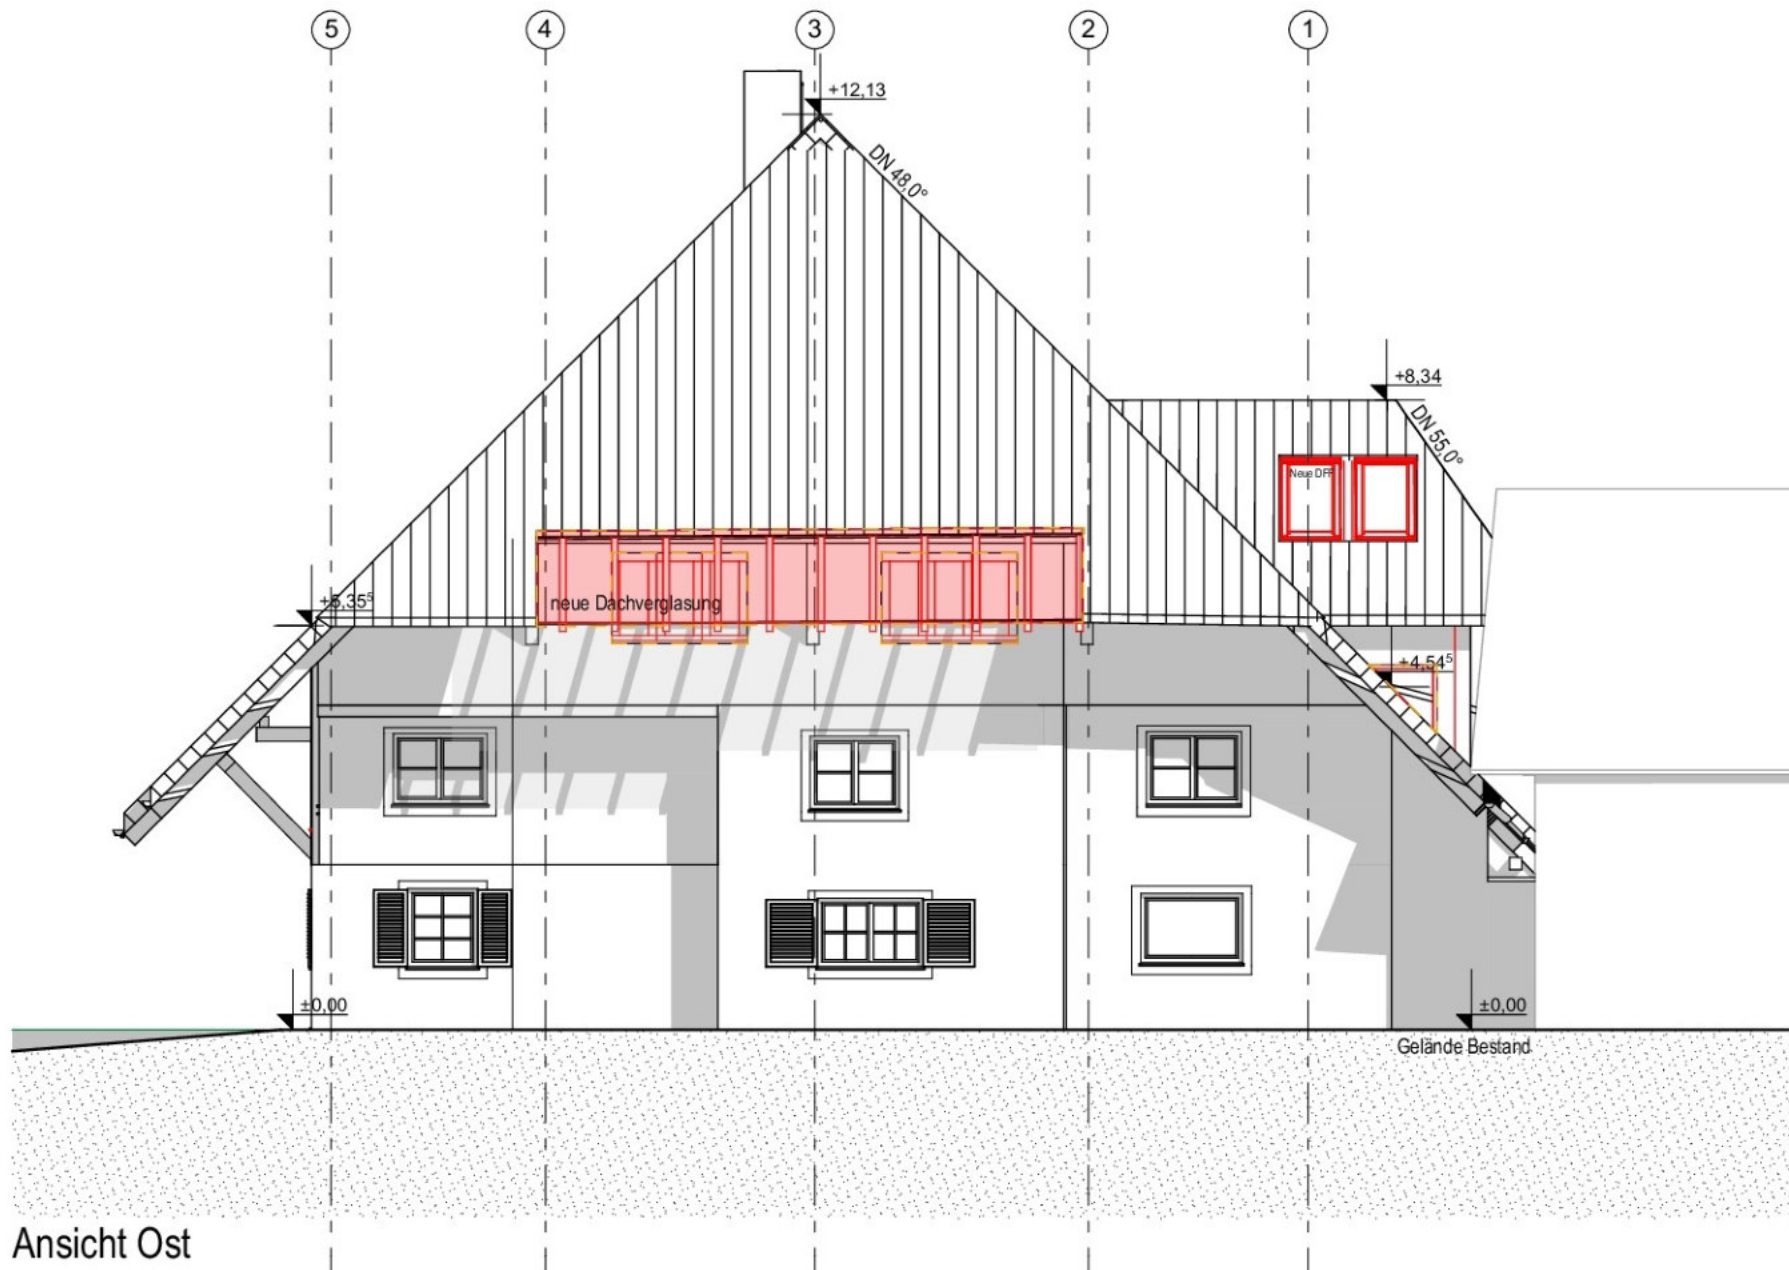






Ansicht Süd

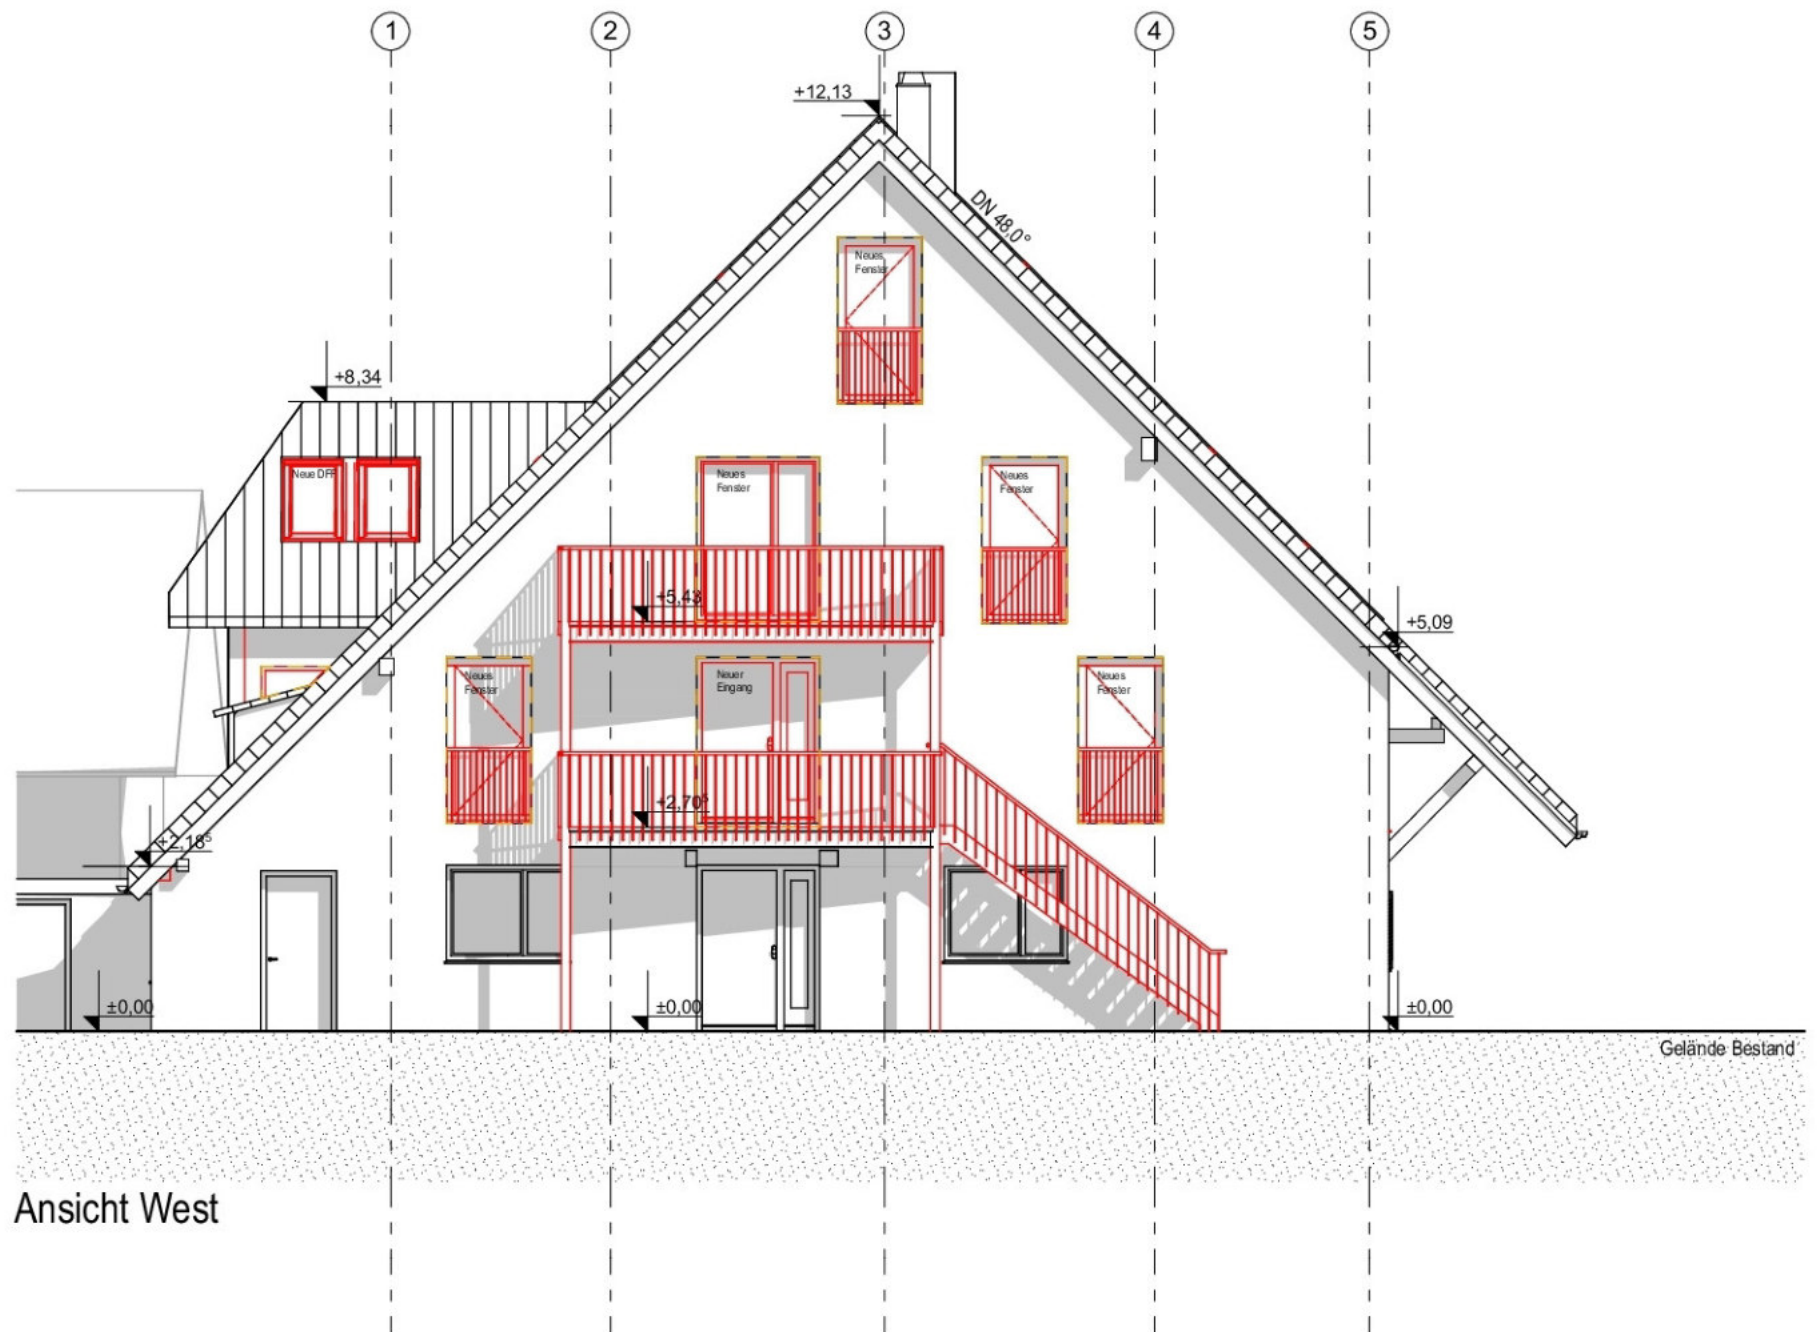

Ansicht West

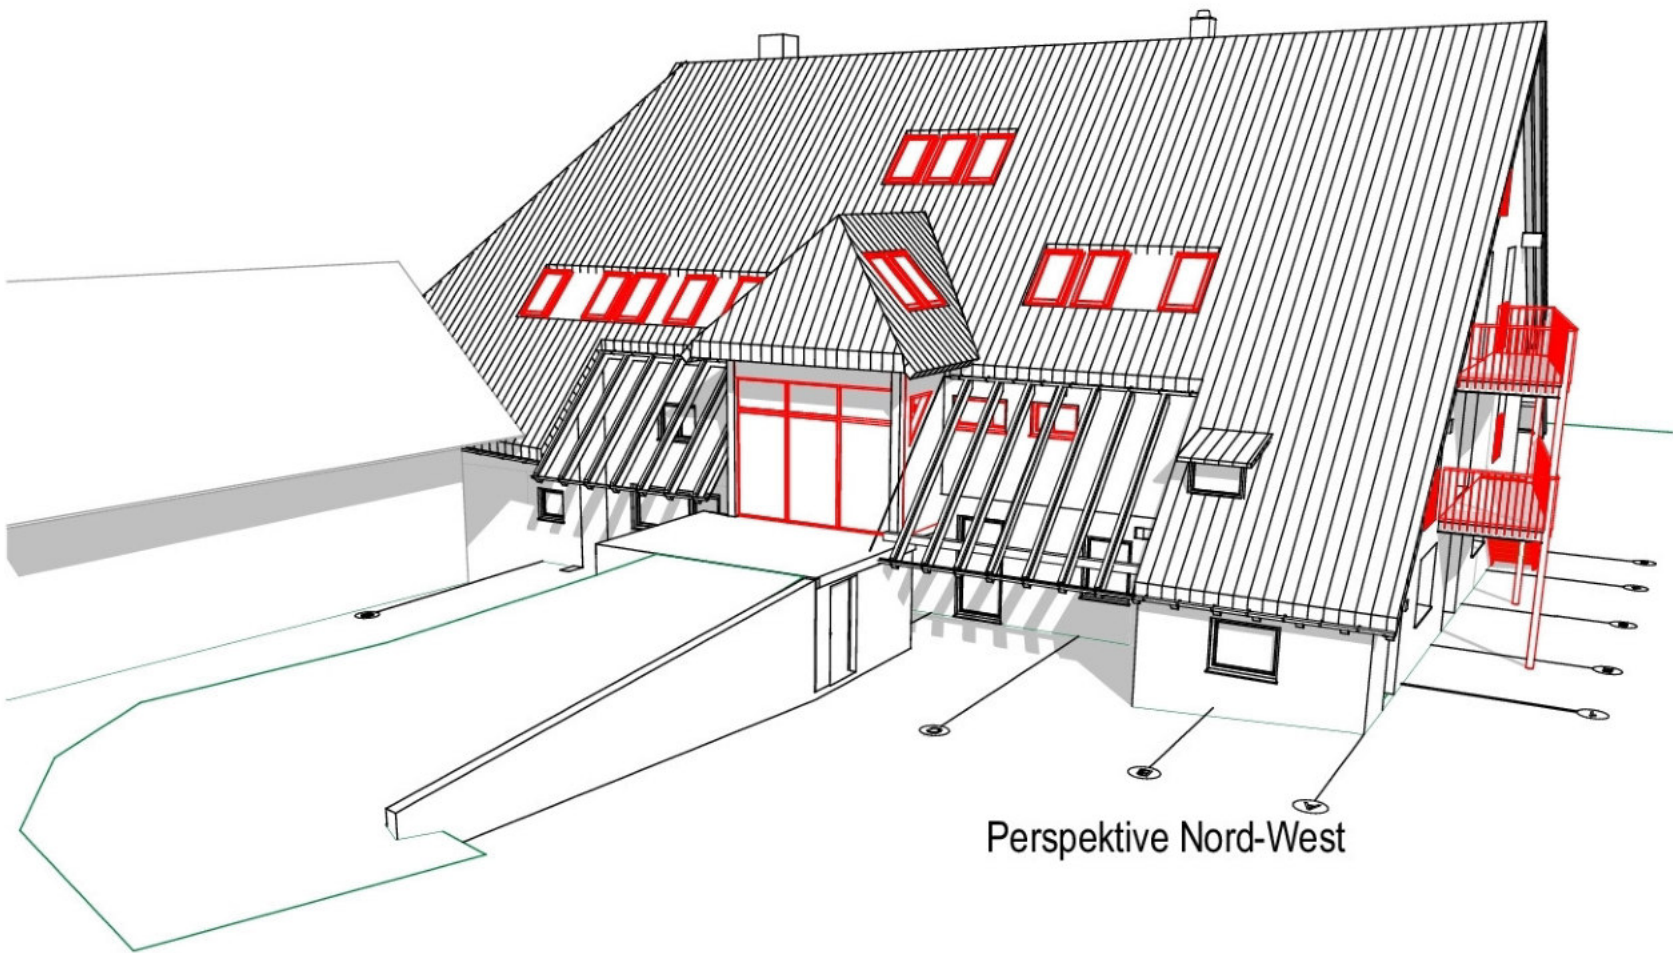

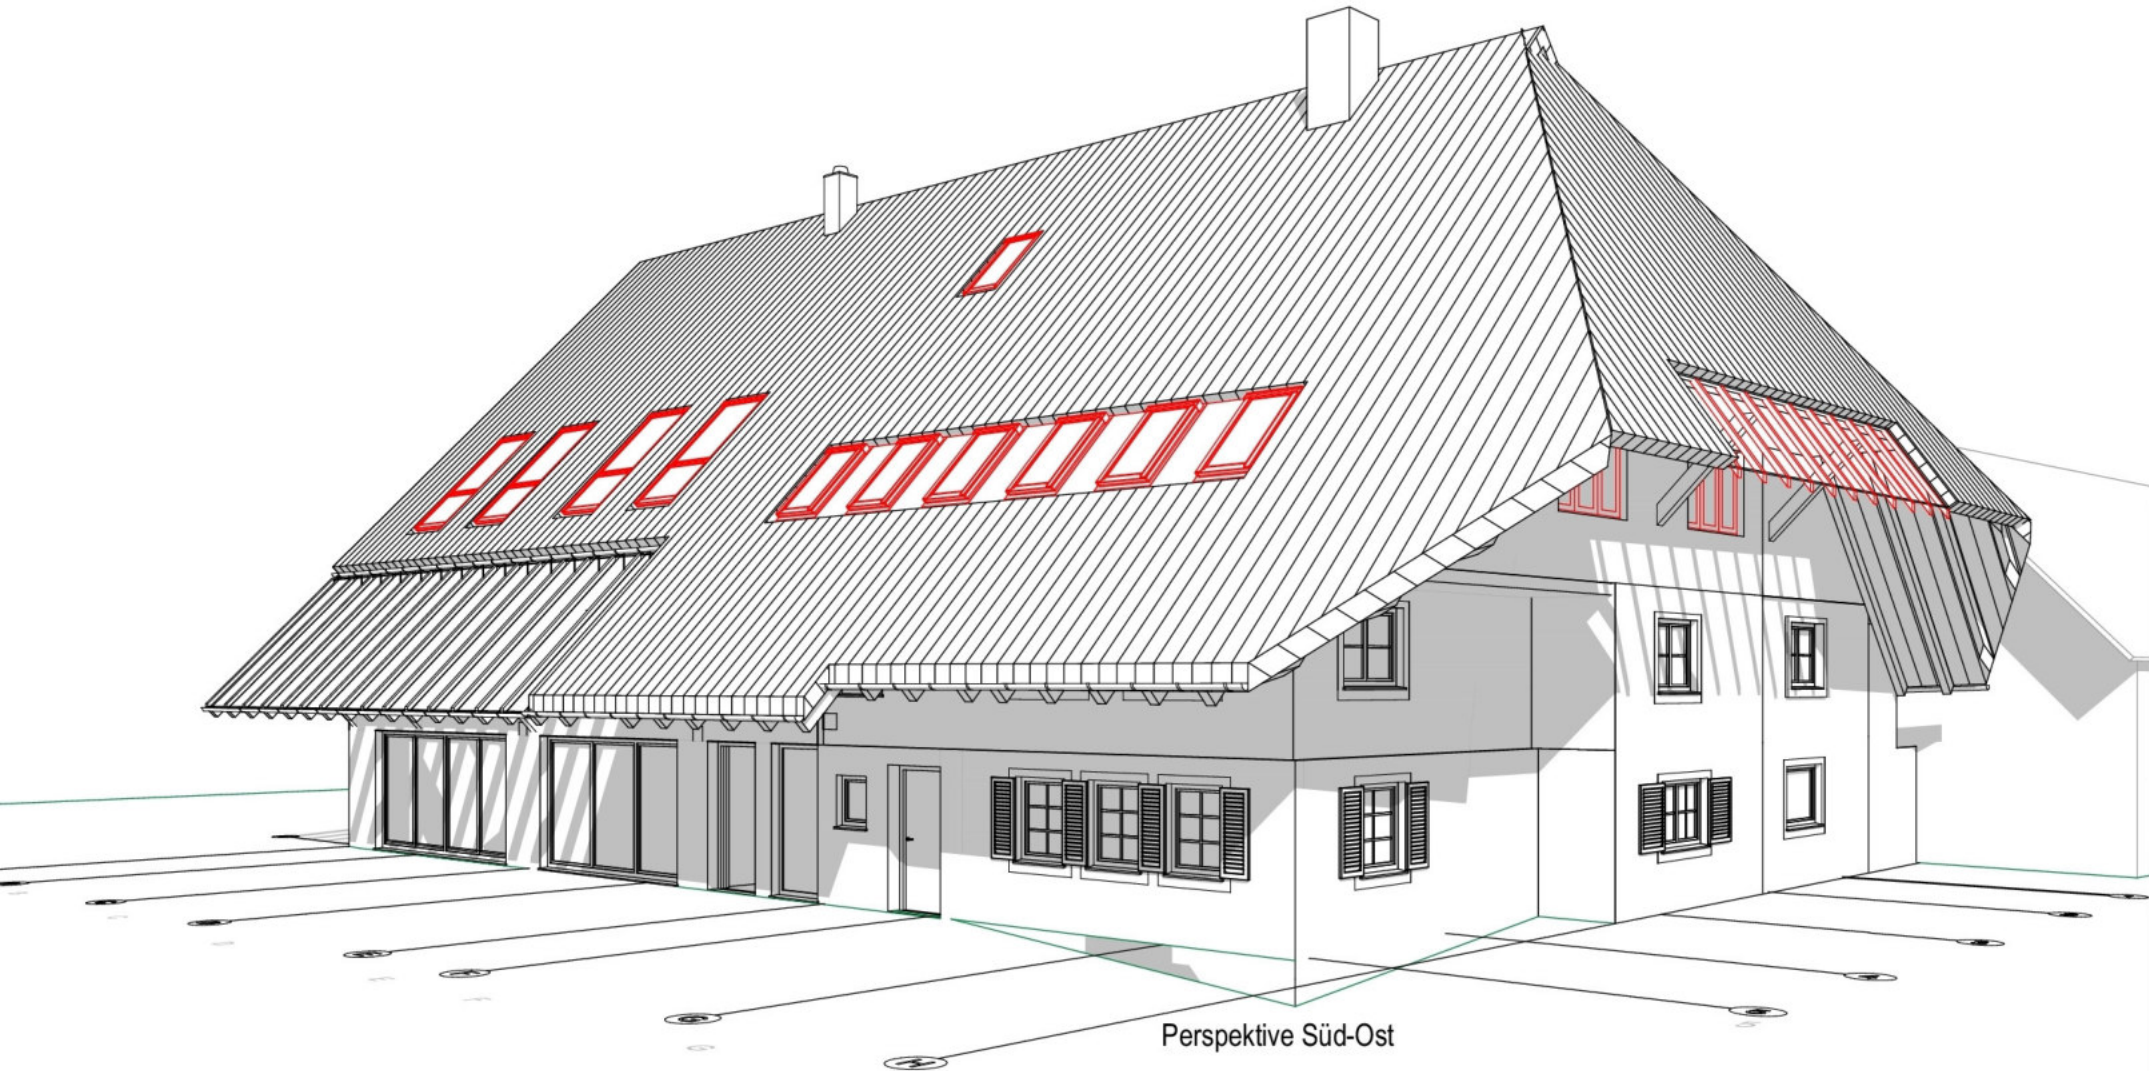

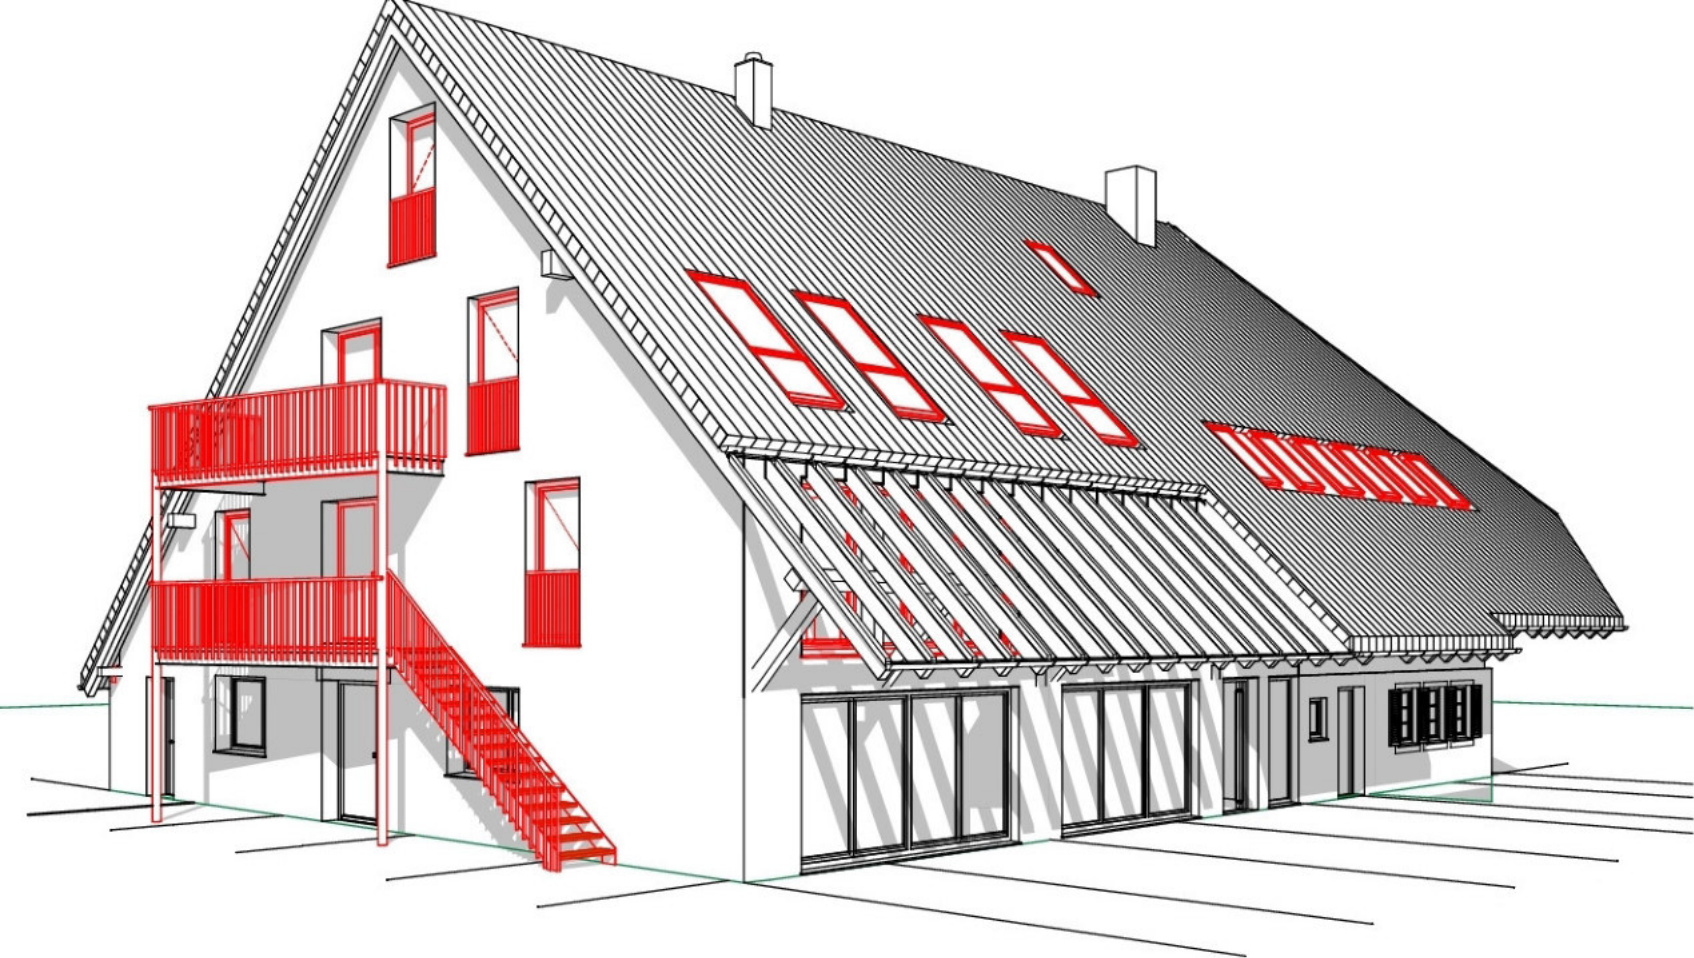

Perspektive Süd-West