


Landkreis: Breisgau-Hochschwarzwald
 Gemeinde: Kirchzarten
 Gemarkung: Kirchzarten
 Maßstab: 1:500

Lageplan-zeichnerischer Teil
 zum Bauantrag (§4 LBOVVO)
 Seite 1 - Übersicht



Unterirdische Leitungen sind nicht dargestellt.

Der Planverfasser (§43 LBO)

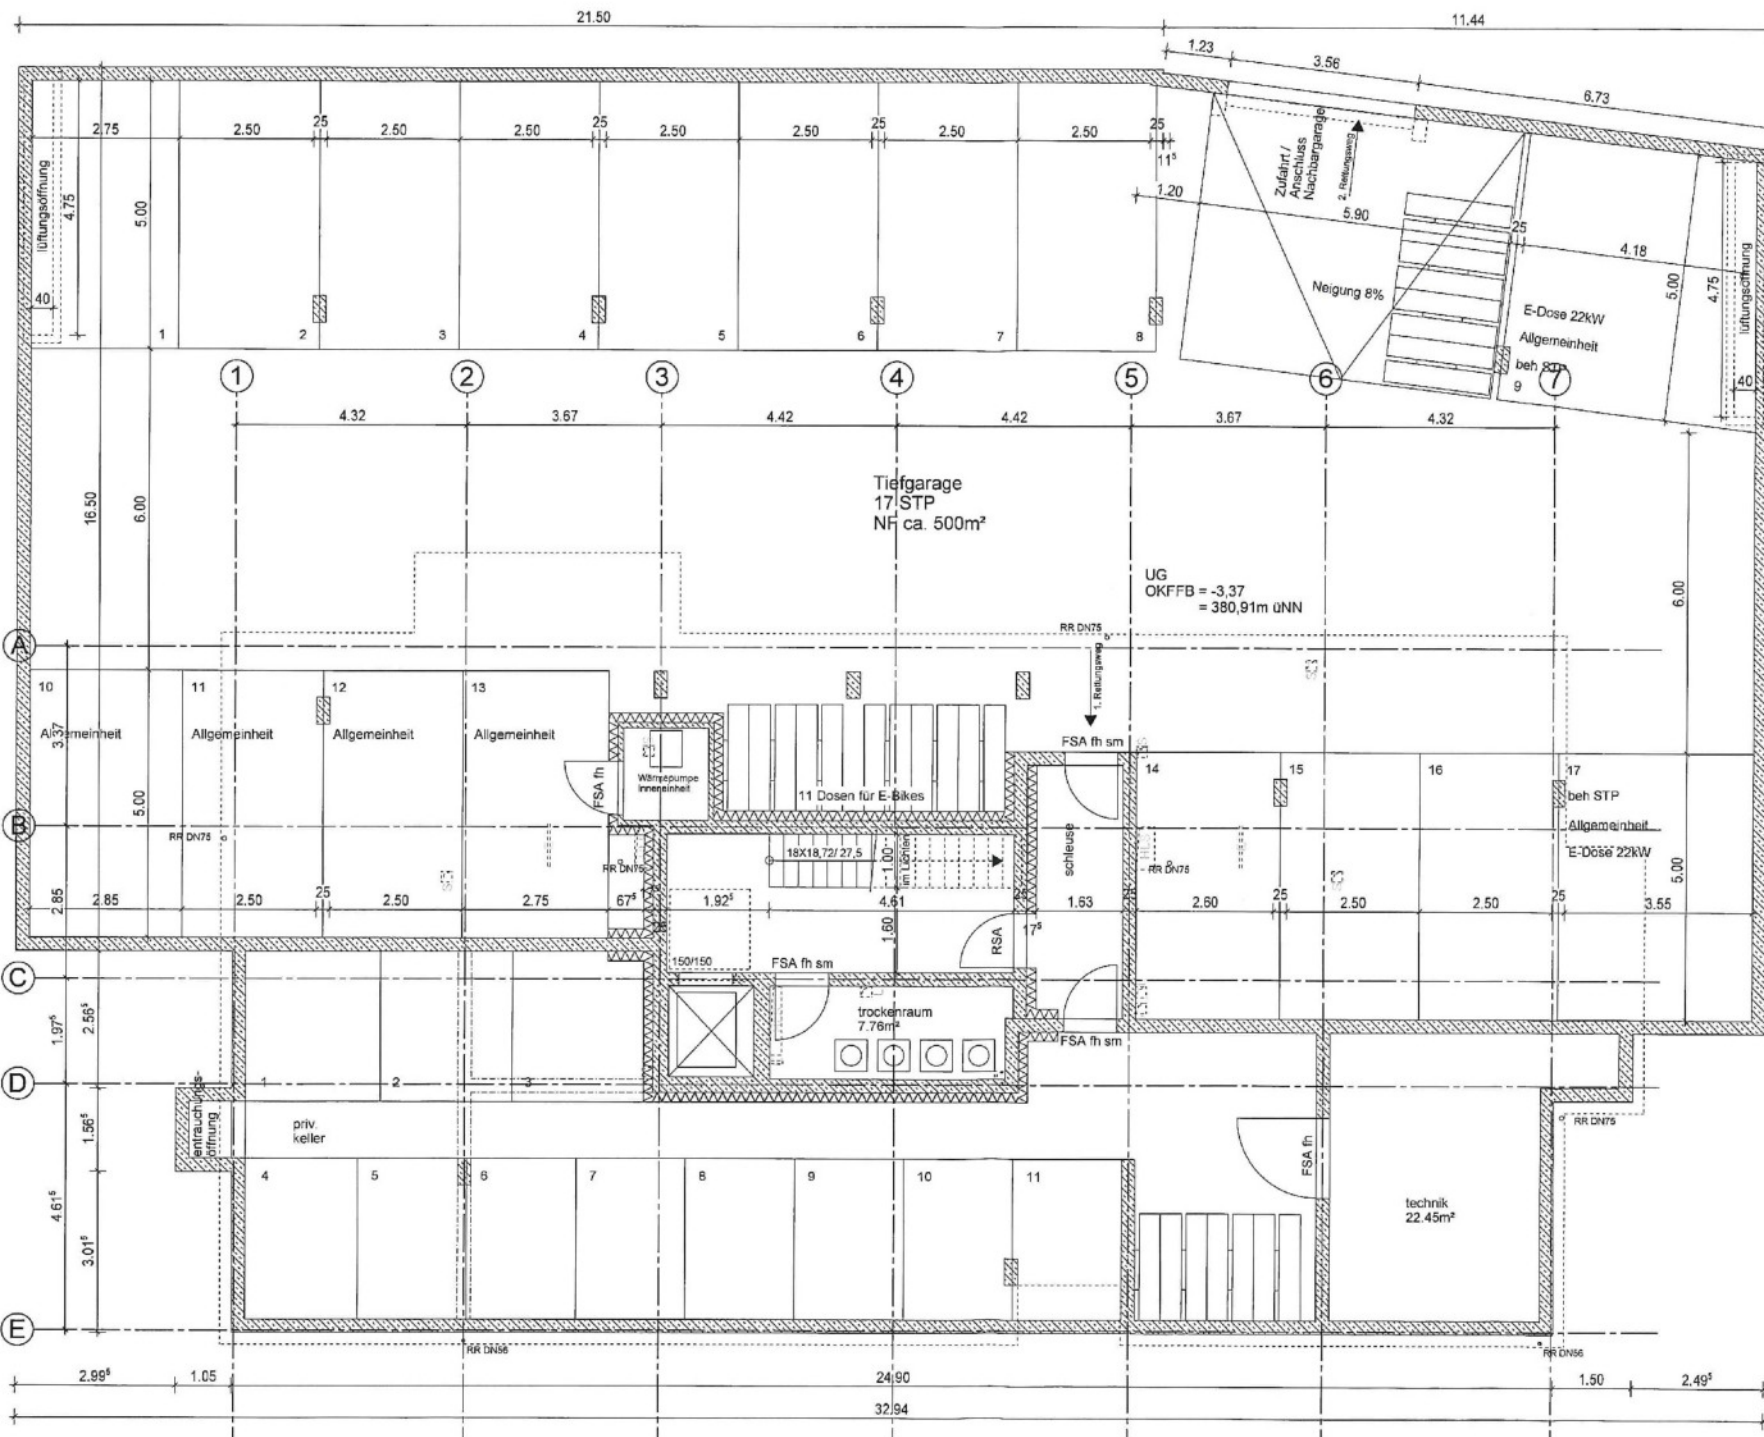

Index Datum gez.



1713

Projekt

Flurstück Nr. 1636
79199 Kirchzarten

Bauherr

Architekt

Plandatum
12.10.18

Plangröße Maßstab
DIN A 3 1:100

Leistungsphase Status
Bauantrag

Darstellung

**GRUNDRISS
UG**

Plannr./ Dateiname Index

4.100 GR UG

Projekt


Bauherr

Architekt

Darstellung

Plannr./Dateiname	Index
-------------------	-------

4.105 GR UG

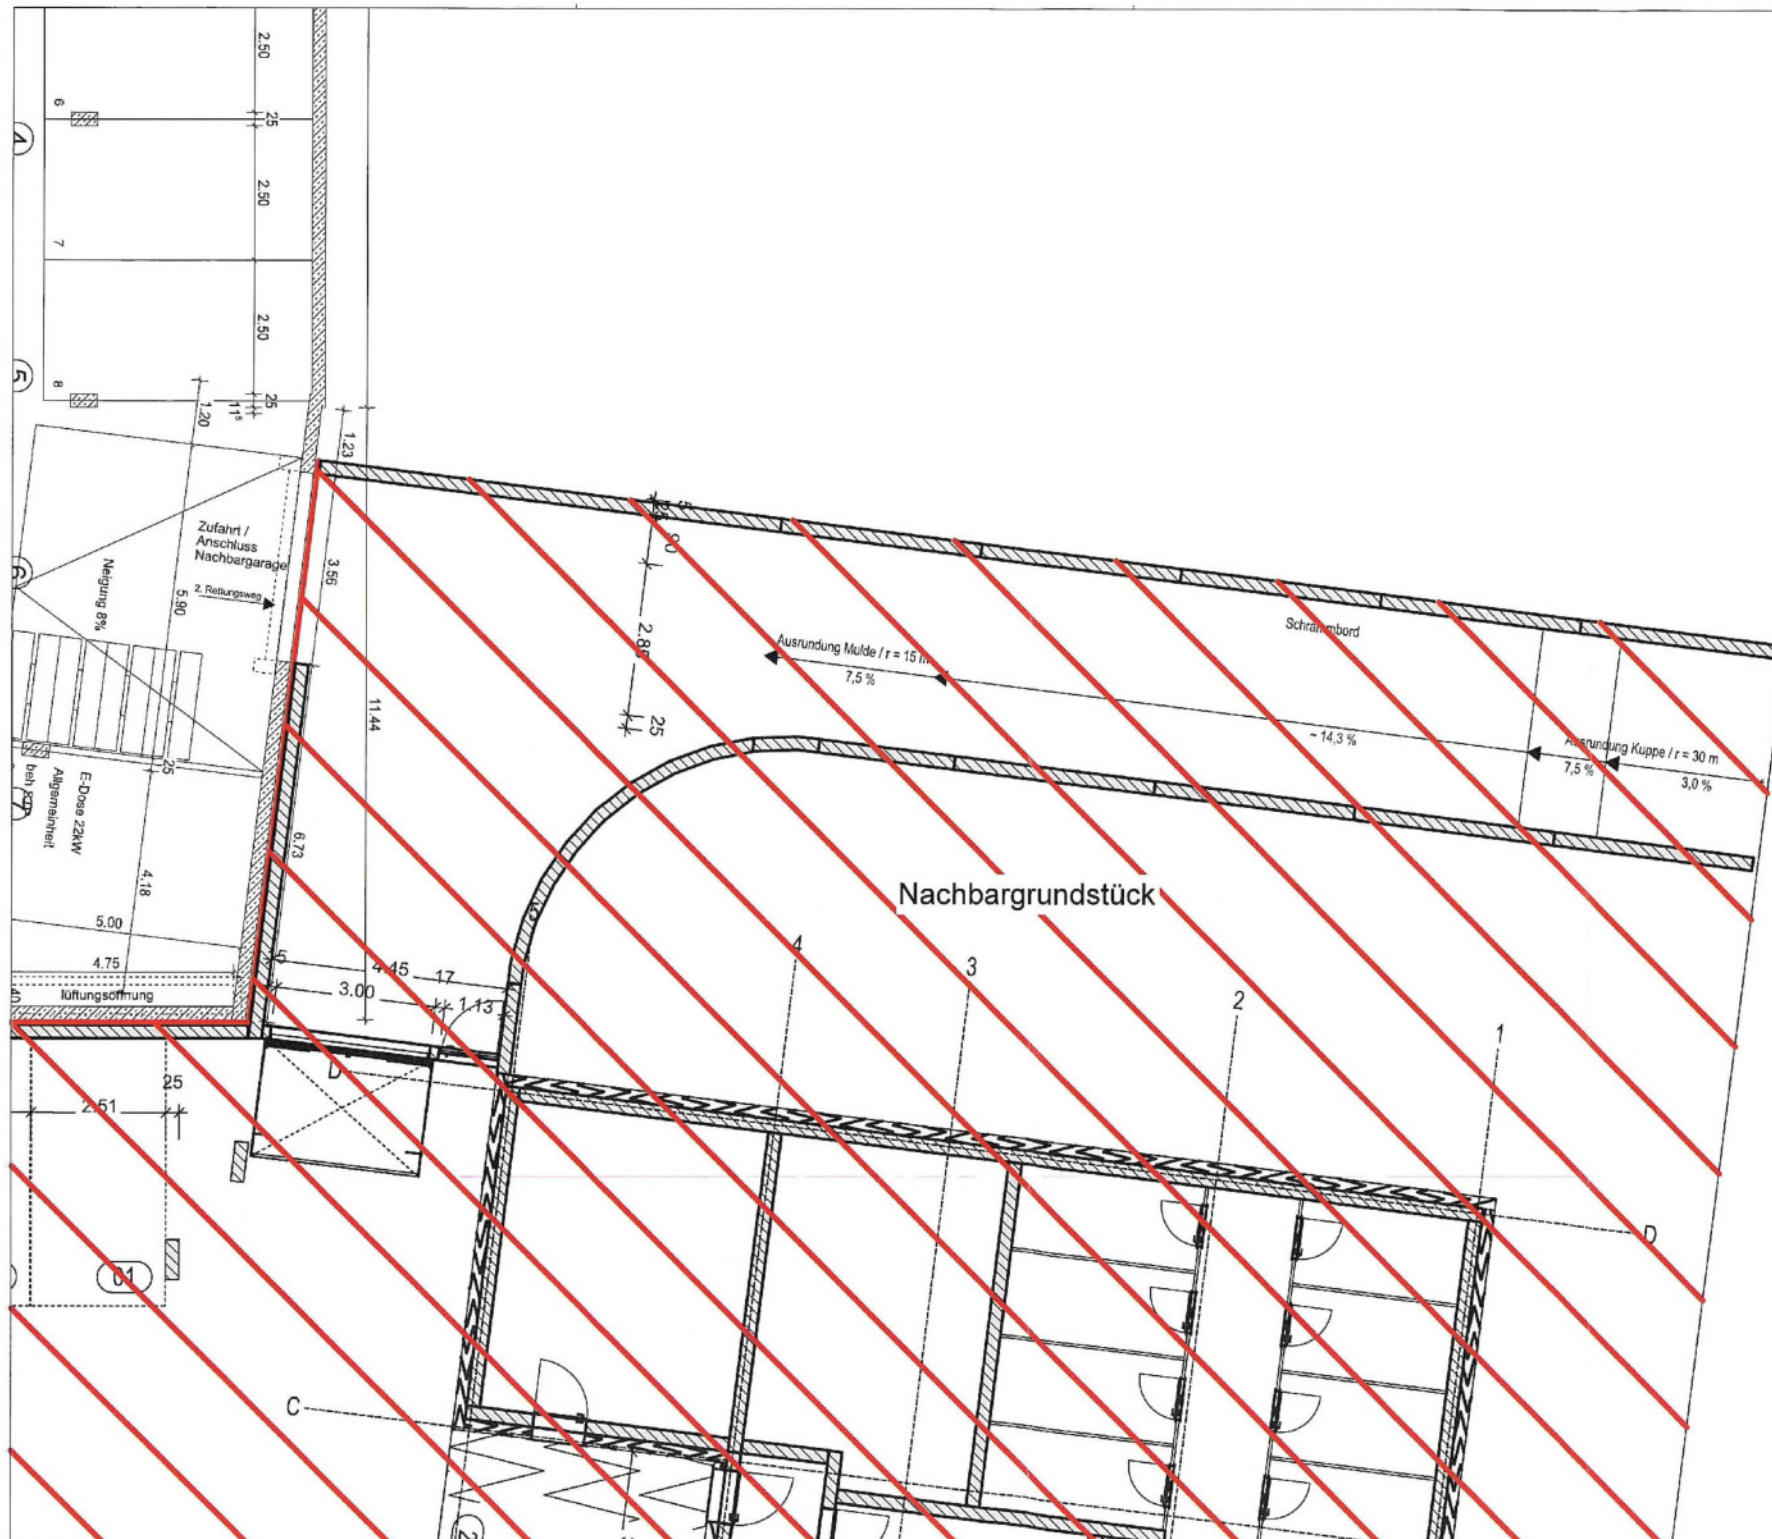


1713

Projekt

Flurstück Nr. 1636
79199 Kirchzarten

Bauherr

Architekt

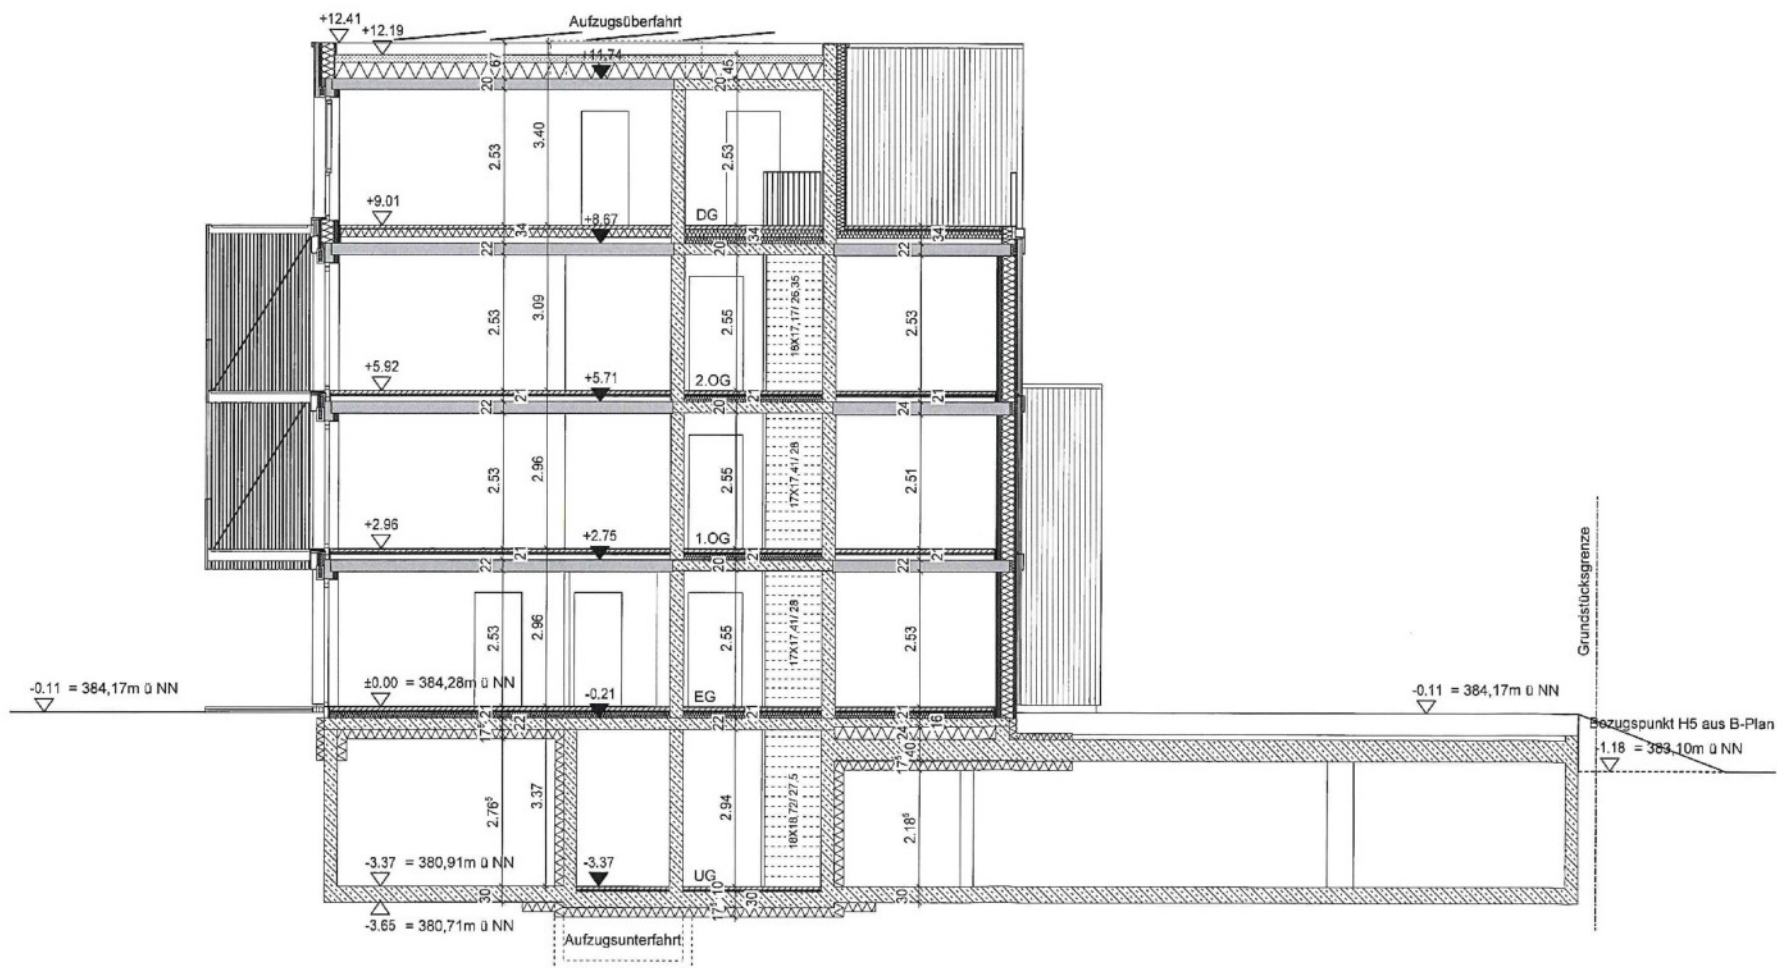

Plandatum
12.10.18

Plangröße
DIN A 3

Maßstab
1:100

Leistungsphase
Bauantrag

Status

Darstellung

SCHNITT
A-A

Plannr./Dateiname

Index

4.15 SN A-A

Index Datum gez.

1713

Projekt

Flurstück Nr. 1636
79199 Kirchzarten

Bauherr

Architekt

Plandatum
12.10.18

Plangröße Maßstab
DIN A 3 1:100


Leistungsphase Status
Bauantrag

Darstellung

ANSICHT
Süd

Plannr. / Dateiname Index

4.20 AN SÜD

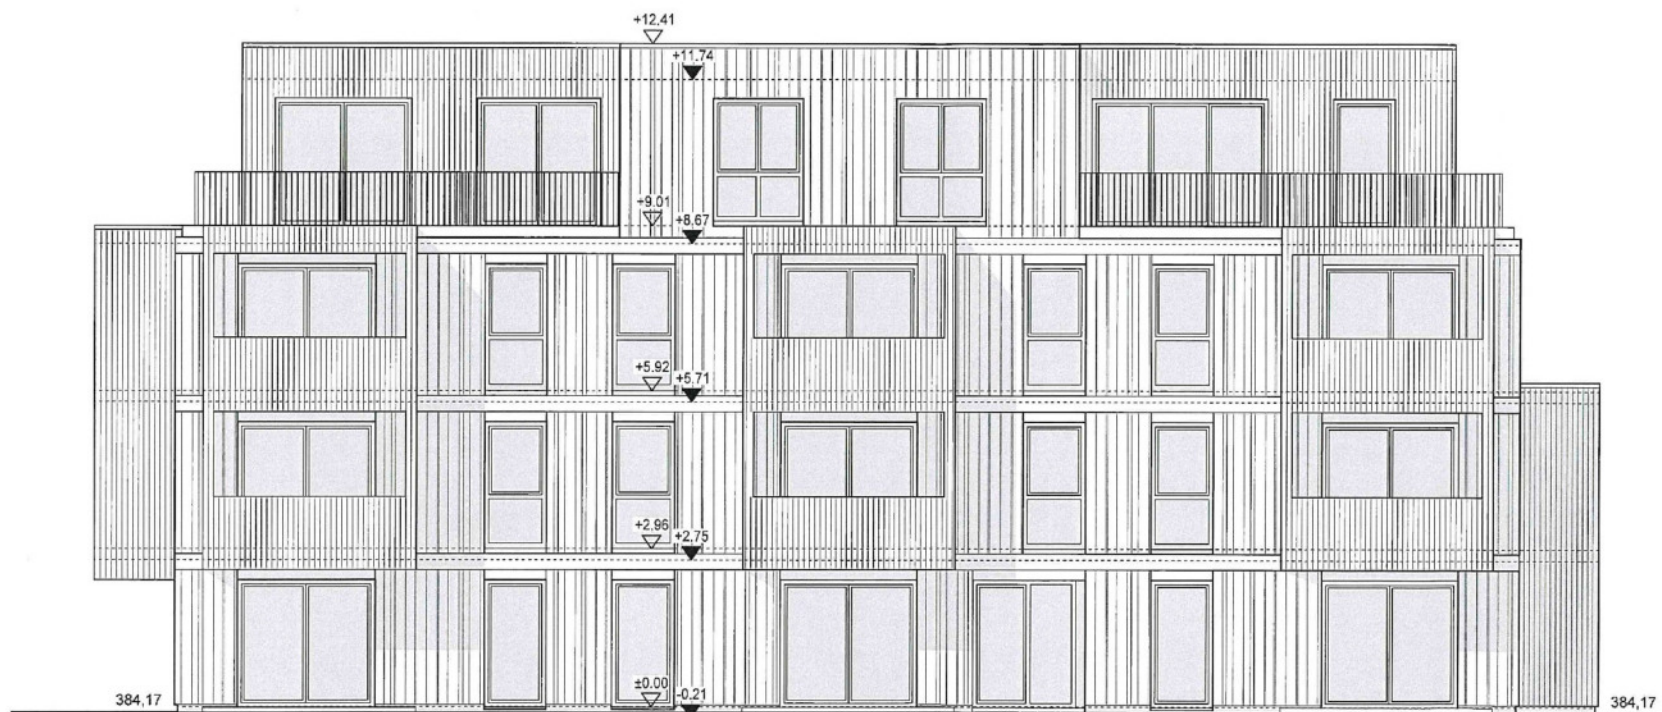

1713

Projekt

Flurstück Nr. 1636
79199 Kirchzarten

Bauherr

Architekt

Plandatum
12.10.18

Plangröße Maßstab
DIN A 3 1:100


Leistungsphase Status
Bauantrag

Darstellung

ANSICHT
West

Plannr./Dateiname Index

4.21 AN WEST -

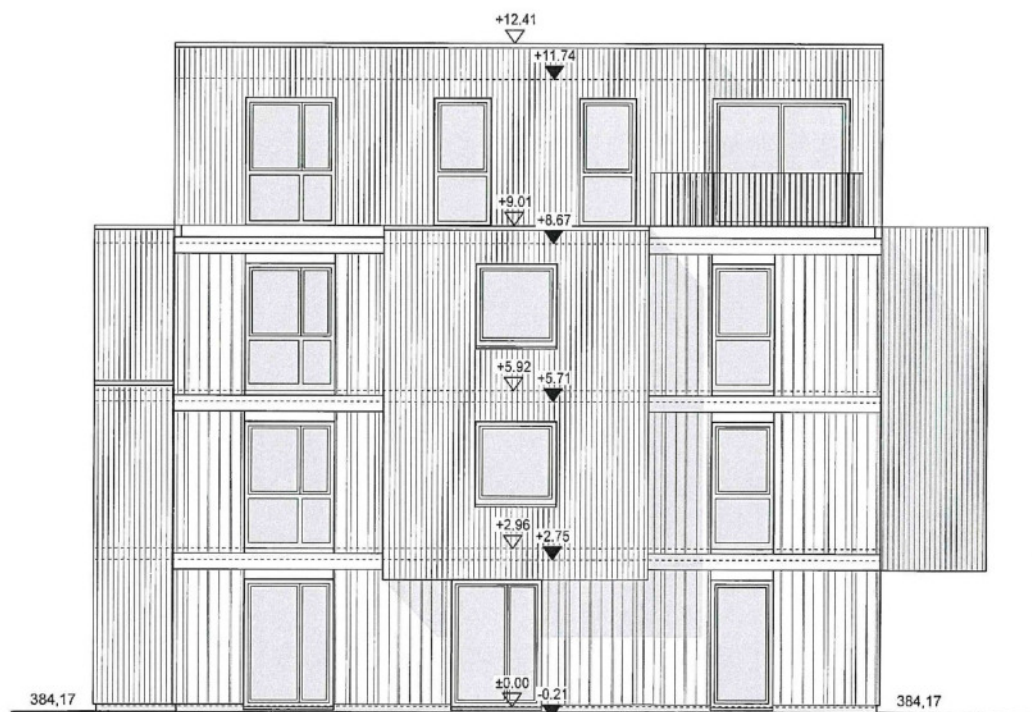

1713

Projekt

Flurstück Nr. 1636
79199 Kirchzarten

Bauherr

Architekt

Plandatum
12.10.18

Plangröße Maßstab
DIN A 3 1:100

Leistungsphase Status
Bauantrag

Darstellung

ANSICHT
Nord

Plannr./ Dateiname Index

4.22 AN NORD -



1713

Projekt

Flurstück Nr. 1636
79199 Kirchzarten

Bauherr

Architekt

Plandatum
12.10.18

Plangröße	Maßstab
DIN A 3	1:100

Leistungsphase	Status
Bauantrag	

Darstellung

ANSICHT
Ost

Plannr. / Dateiname	Index

4.23 AN OST

