Auszug aus dem Liegenschaftskataster

Gemeinde: Kirchzarten
Gemarkung: Kirchzarten

Maßstab: 1:750

LAGEPLAN ZUM BAUANTRAG M 1:750

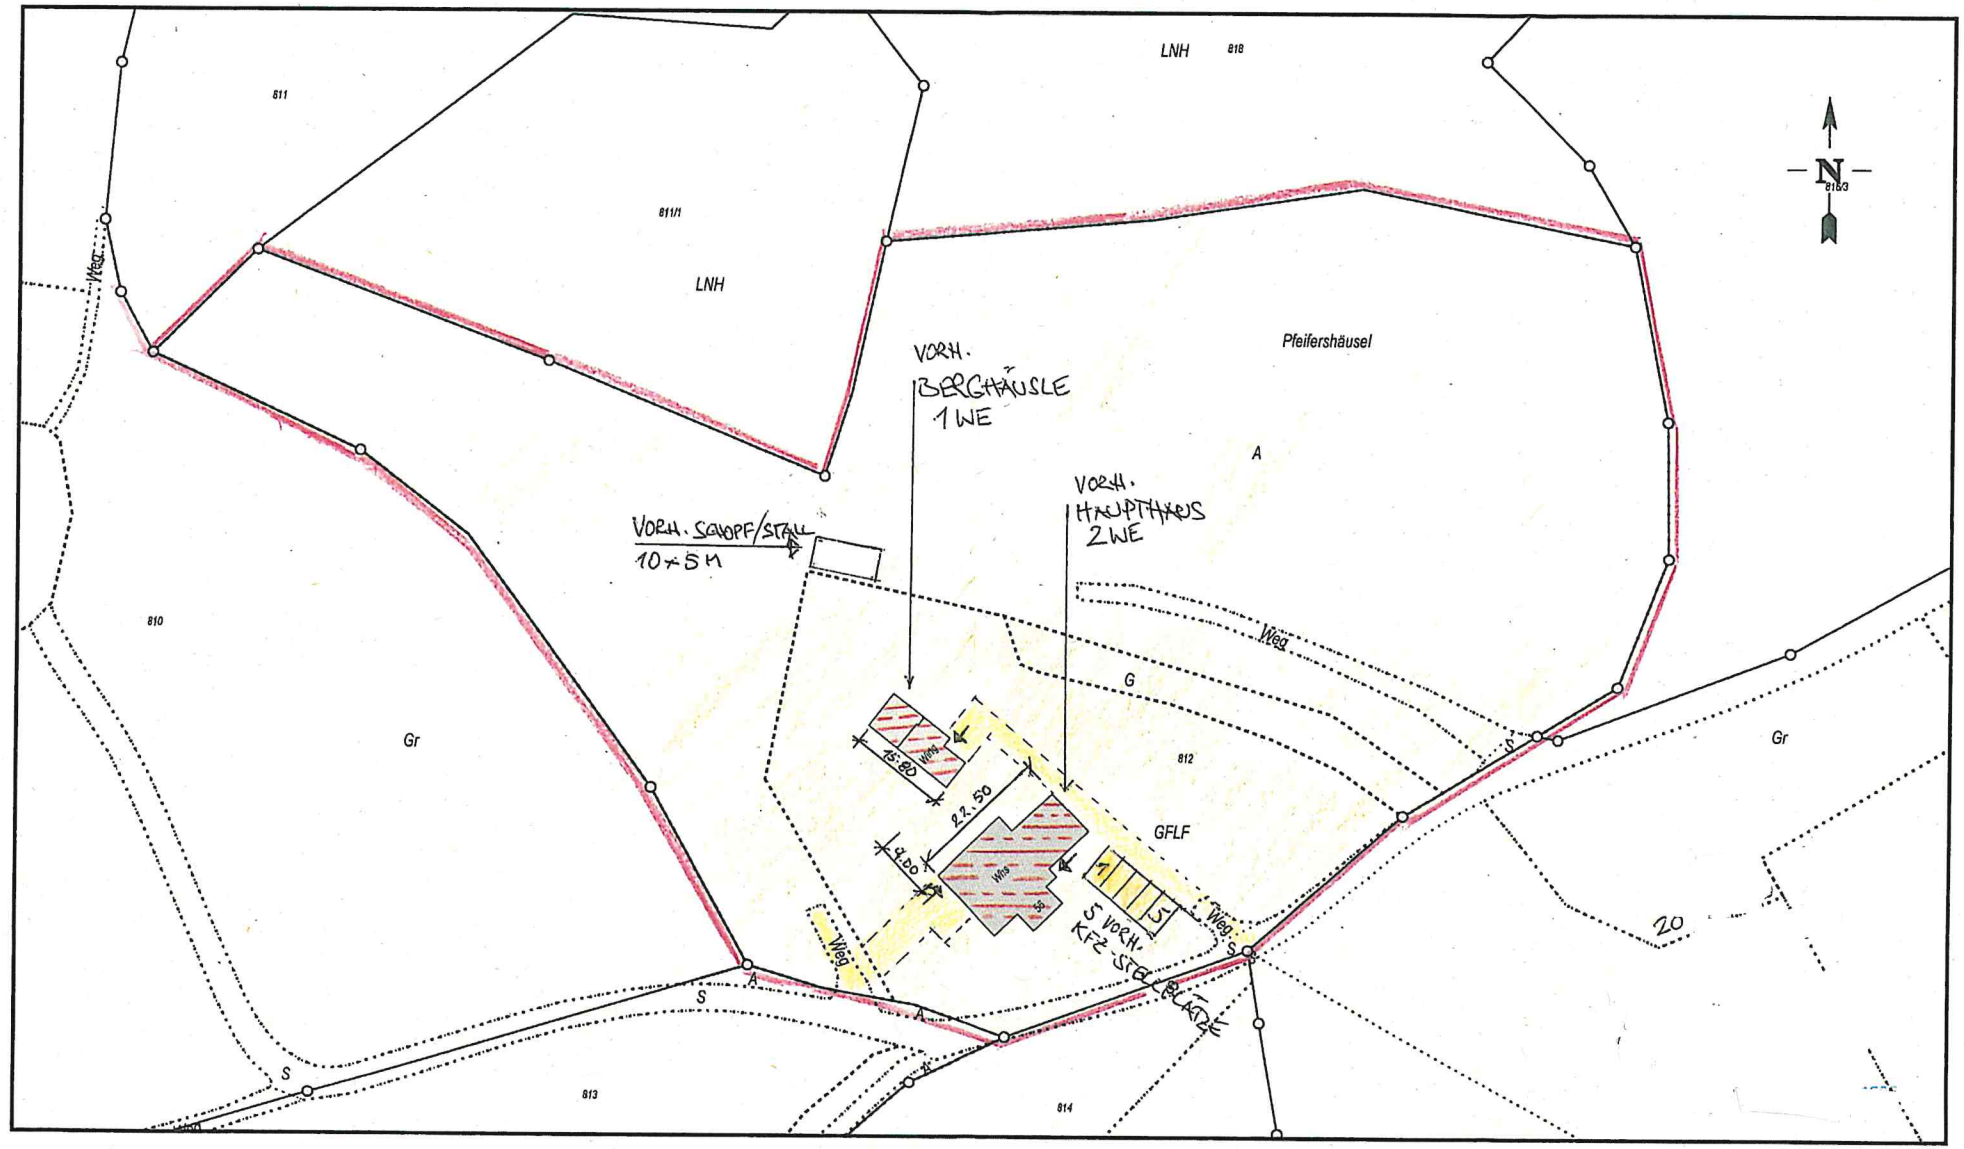

Freiburg, den 15.04.2020

Der Auszug stimmt mit dem Liegenschaftskataster überein.
Abweichungen gegenüber dem Grundbuch sind möglich!

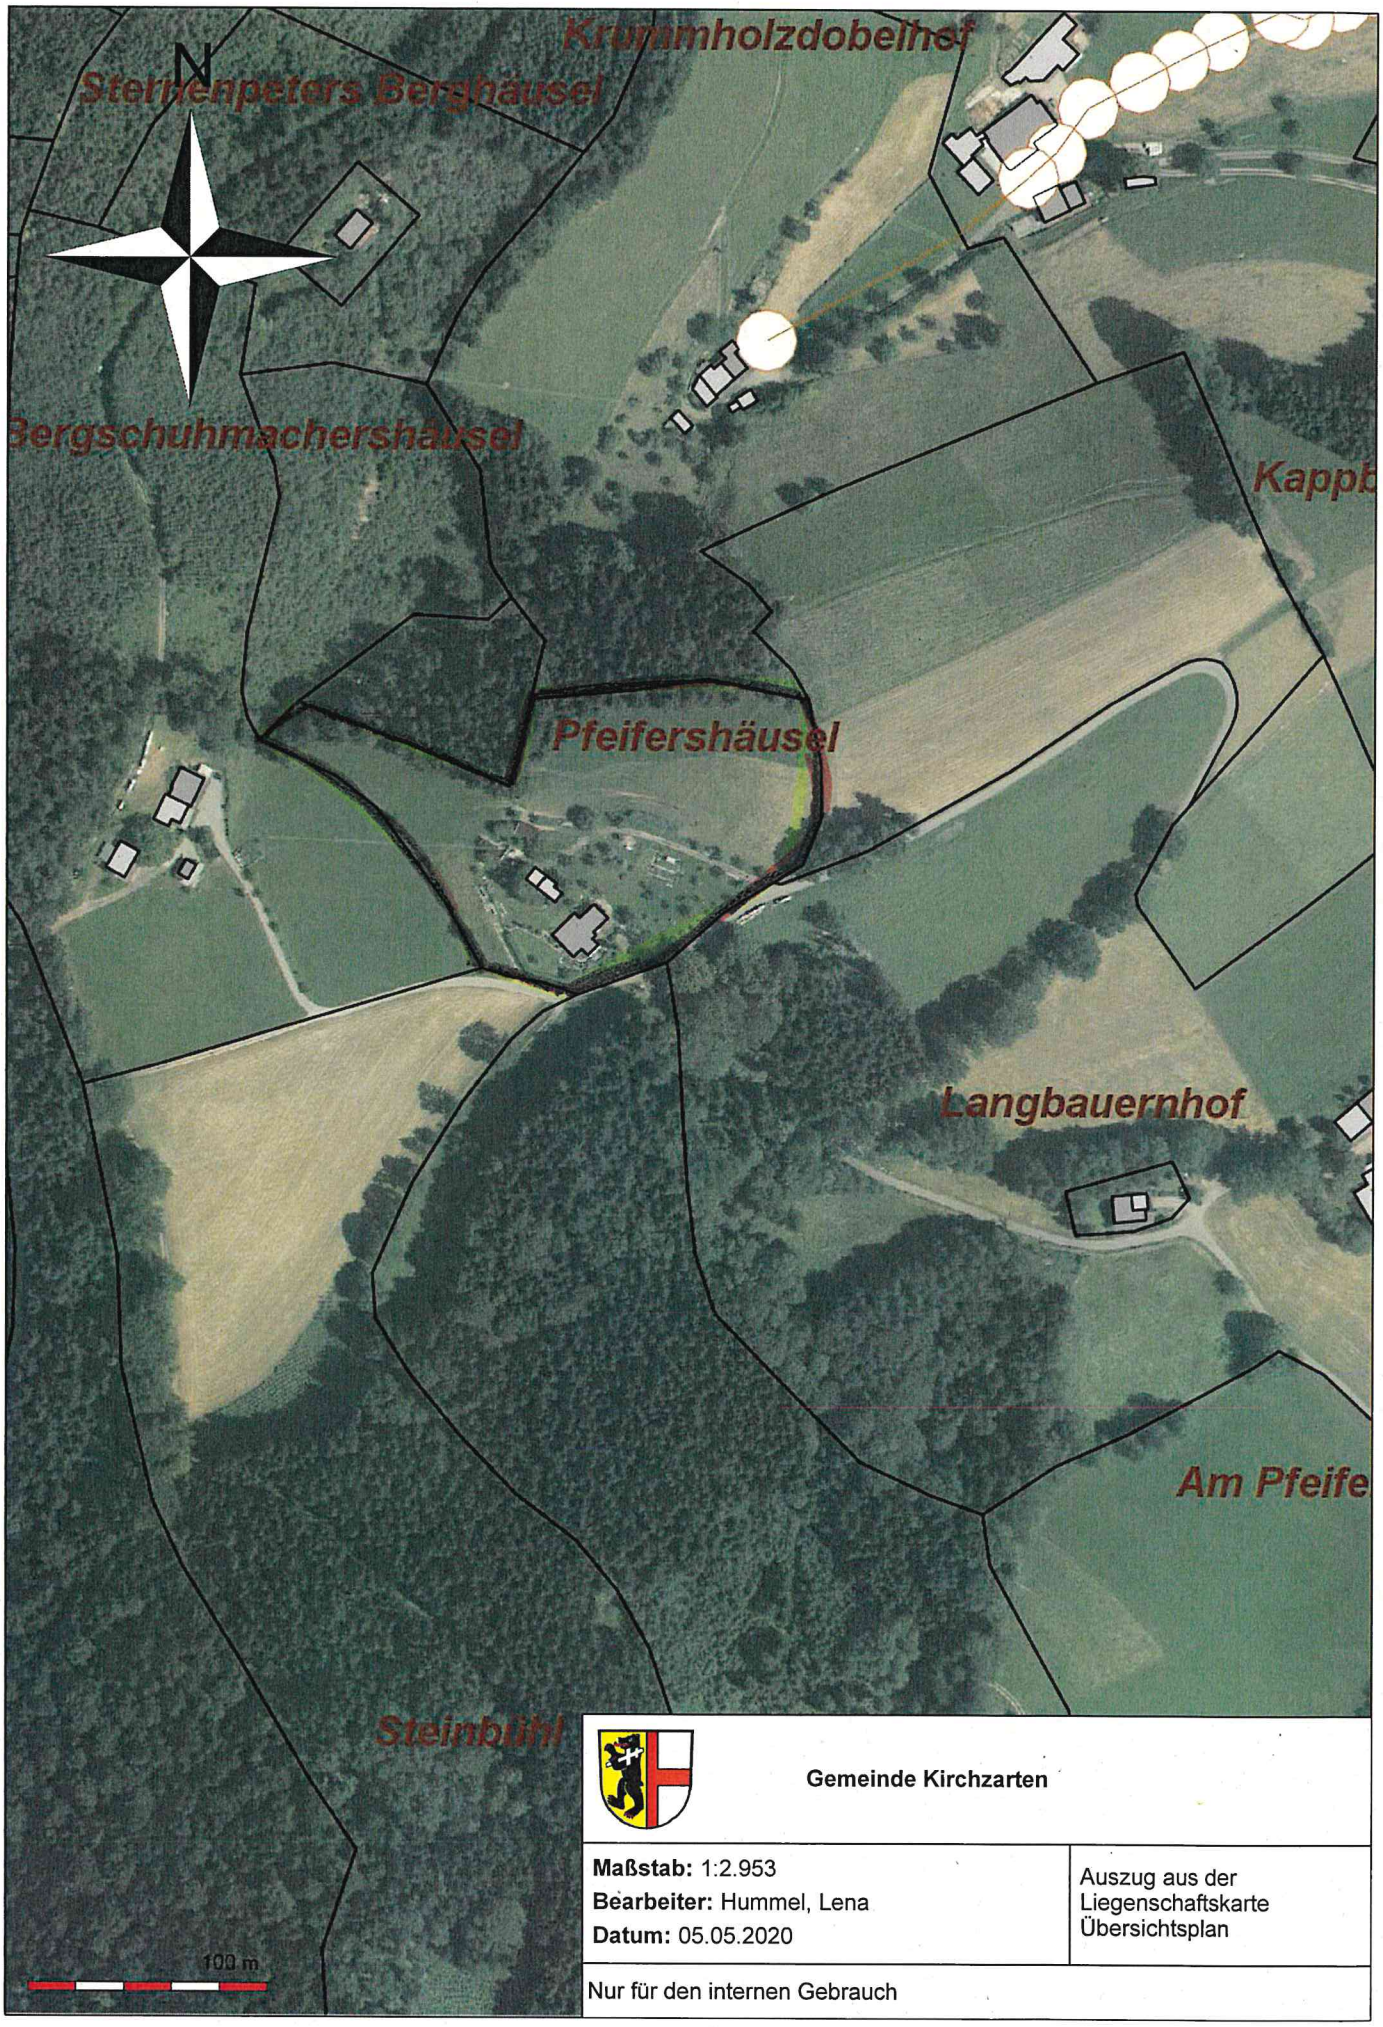

Gemeinde Kirchzarten

Maßstab: 1:2.953 **Bearbeiter:** Hummel, Lena **Datum:** 05.05.2020	Auszug aus der Liegenschaftskarte Übersichtsplan
Nur für den internen Gebrauch	

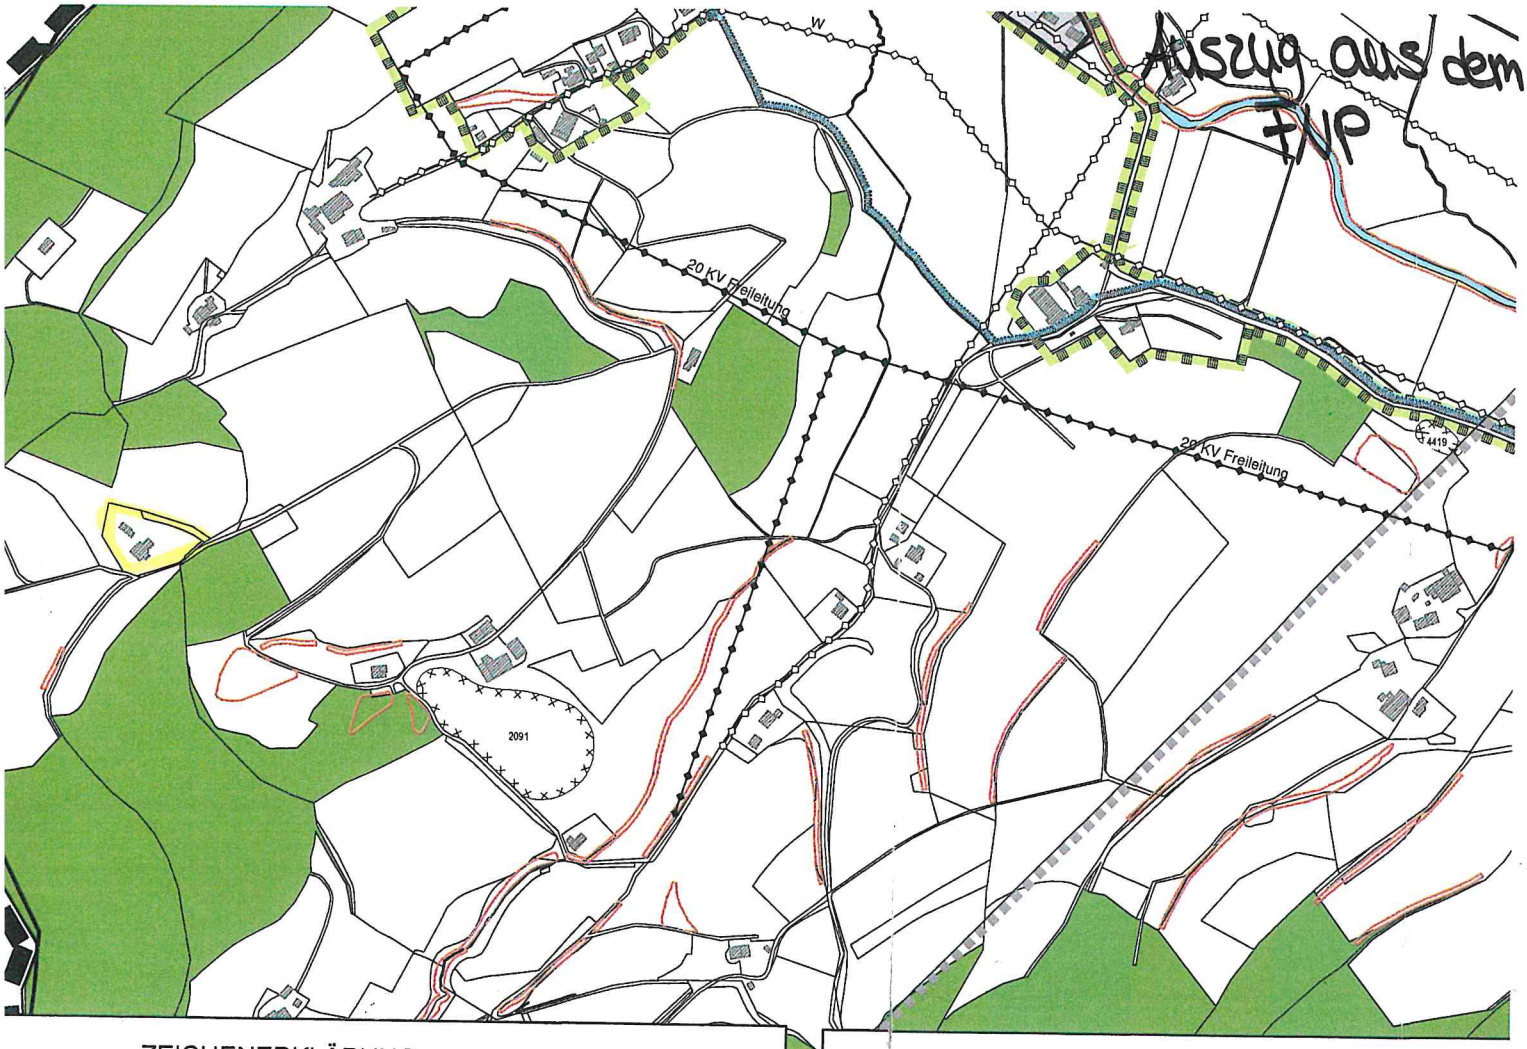

ZEICHENERKLÄRUNG

Art der baulichen Nutzung

- Wohnbaufläche
- Gemischte Bauflächen
- Gewerbliche Bauflächen
- Sonderbauflächen

Gemeinbedarfsfläche

- Öffentliche Verwaltungen
- Schulen
- Gebäude für kirchliche zwecke
- Gebäude für soziale Zwecke
- Gebäude für gesundheitliche Zwecke
- Gebäude für kulturelle Zwecke
- Feuerwehr
- Kindergarten
- Altenheim
- Mehrzweckhalle

Verkehrsflächen

- Straßenverkehrsflächen
- Innerörtliche Verkehrsflächen
- Öffentliche Parkfläche

Hauptversorgungs- und Haupta

- oberirdische Leitung
- unterirdische Leitung

Grünflächen

- Sportplatz
- Spielplatz
- Badeplatz, Freibad
- Friedhof
- Parkanlage
- Kleingärten
- Tennisplatz
- Zeltplatz

- Wasserflächen
- Wasserschutzgebiet
- Quellschutzgebiet
- Überschwemmungsgebiet
- Regenrückhaltebecken

- Flächen für Landwirtschaft
- Flächen für Wald
- Bestehende Biotope nach § 32 LNa
- Landschaftsschutzgebiet

Haupthaus

NEU
ABBRUCH

PROJEKT

Umbau vorhandene Wohngebäude

Am Pfeiferberg 56

Lgb. Nr.: 812

PLANINHALT

BAUGESUCH

Grundrisse
Schnitt AA

Schnitt AA

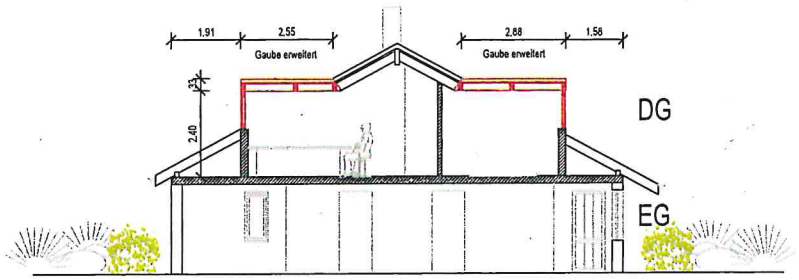

ARCHITEKT

UNTERSCHRIFTEN

Plan Nr.	Maßstab	Planformat
01	1:100	A3

Änderungen	Datum	Signatur
	20.04.2020	yr

Nordwest

NEU
ABBRUCH

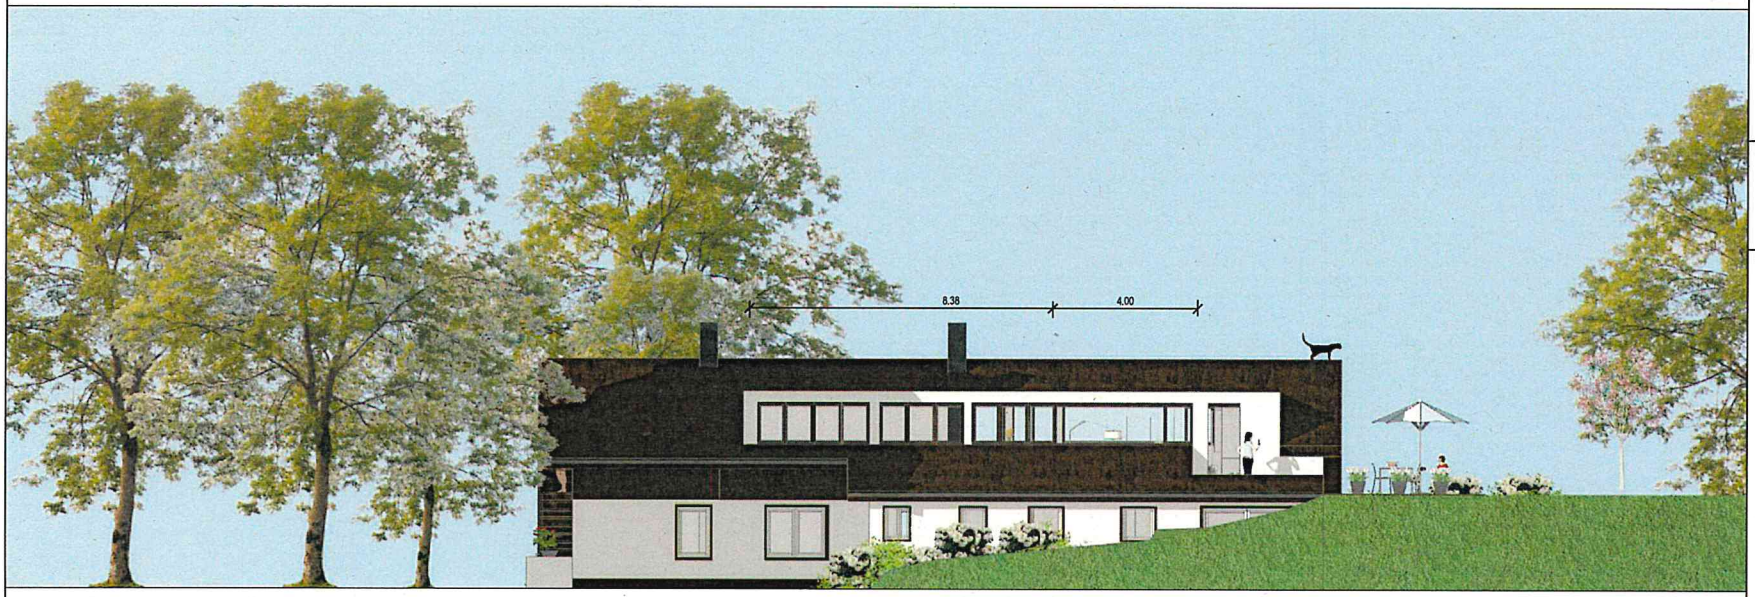

Südost

PROJEKT

Umbau vorhandene Wohngebäude

Am Pfeiferberg 56

Lgb. Nr.: 812

BAUHERREN

PLANINHALT

BAUGESUCH
Ansichten

ARCHITEKT

UNTERSCHRIFTEN

Plan Nr.	Massstab	Planformat
02	1:100	A2

Änderungen	Datum	Signatur
	20.04.2020	yr

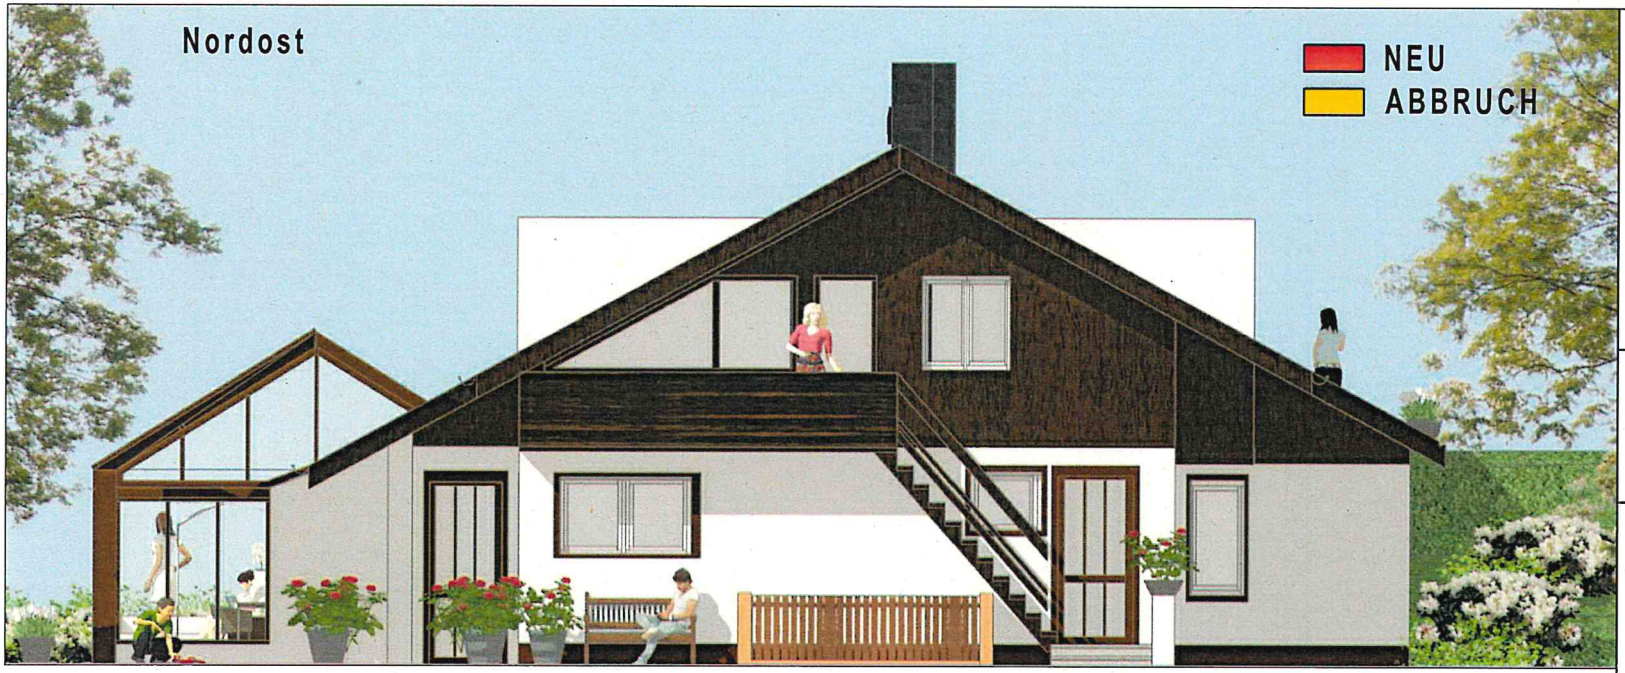

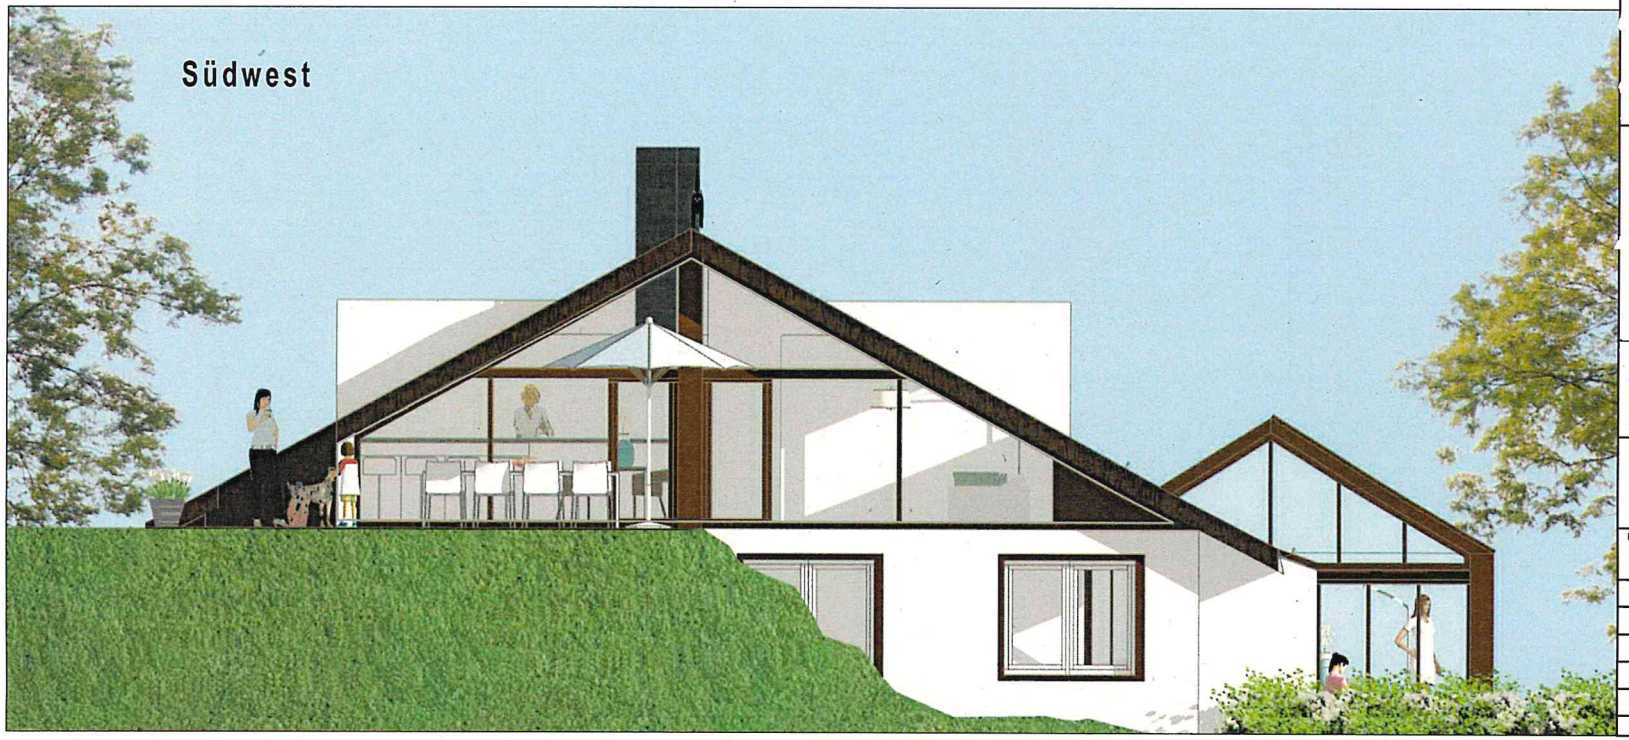

PROJEKT

Umbau vorhandene Wohngebäude

Am Pfeiferberg 56

Lgb. Nr.: 812

BAUHERREN

PLANINHALT

BAUGESUCH

Ansichten

ARCHITEKT

UNTERSCHRIFTEN

Plan Nr.	Masstab	Planformat
03	1:100	A3

Änderungen	Datum	Signatur
	20.04.2020	yr

Berghäusle

Schnitt AA

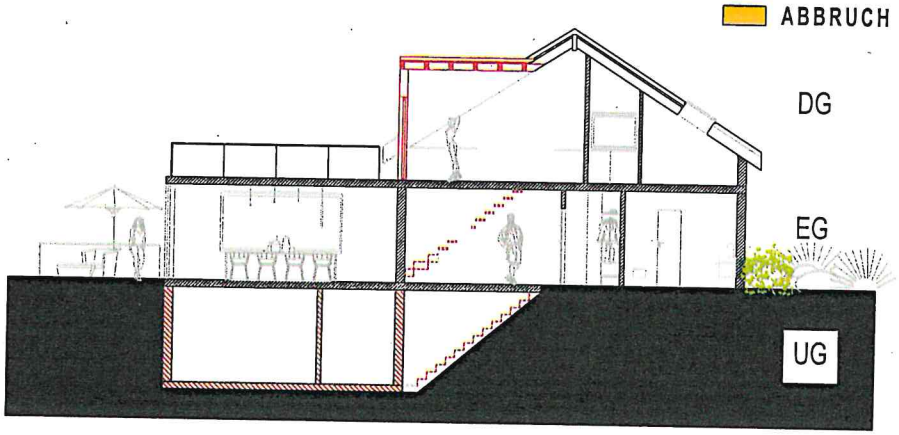

PROJEKT

Umbau vorhandenes Berghäusle

Am Pfeiferberg 56

Lgb. Nr.: 812

BAUHERREN

Christina Heitzmann / Schnurr
Thomas Heitzmann
Alexander Heitzmann

PLANINHALT

BAUGESUCH
Grundrisse
Schnitt AA

ARCHITEKT

UNTERSCHRIFTEN

Christina Heitzmann / Schnurr

Thomas Heitzmann

Alexander Heitzmann

Roland Rombach

Plan Nr.	Maßstab	Planformat
01	1:100	A3

Änderungen	Datum	Signatur
	20.04.2020	yr

Nordwest

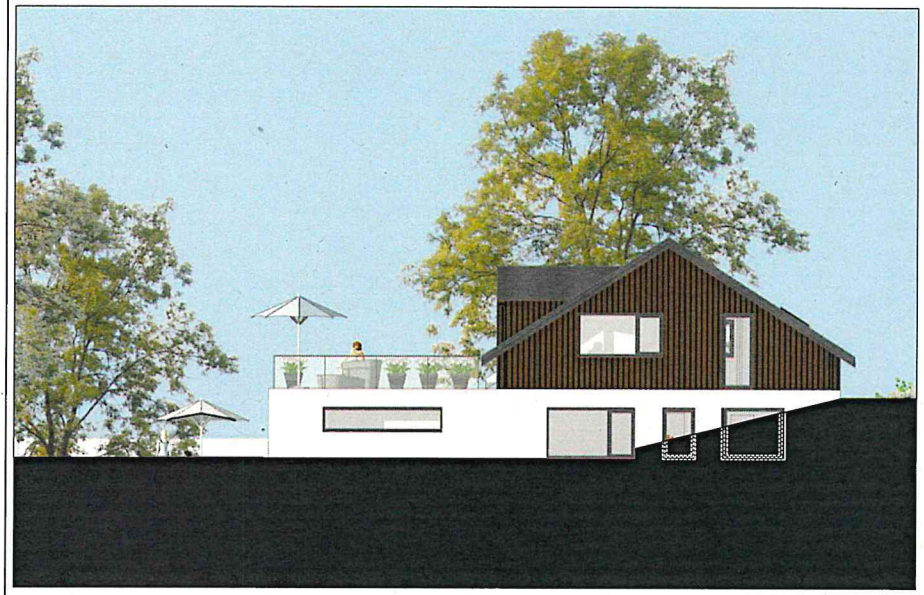

Südost

NEU
ABBRUCH

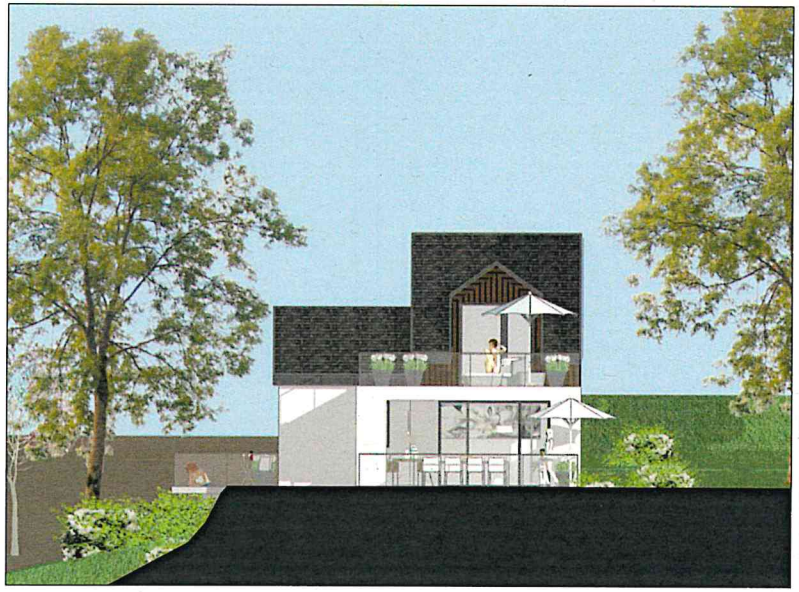

Südwest

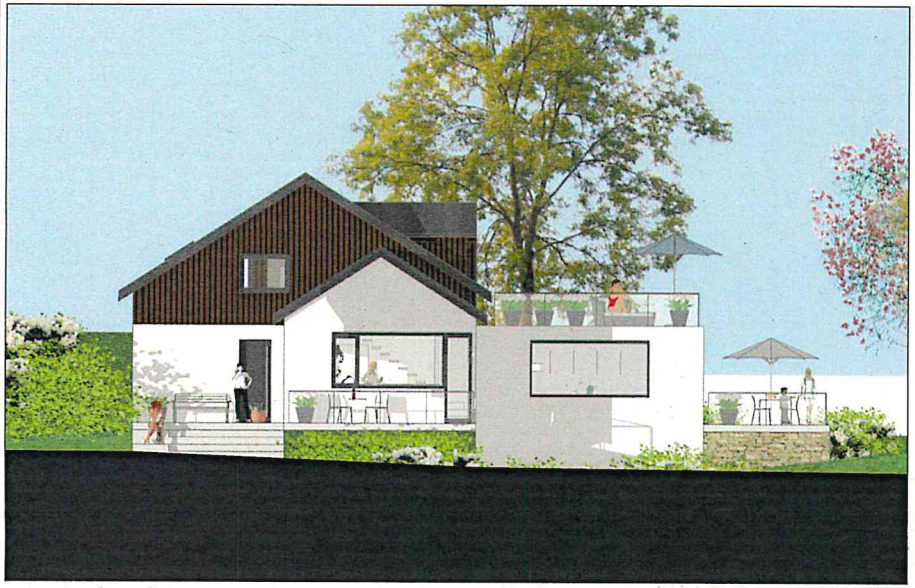

Nordwest

PROJEKT

Umbau vorhandenes Berghäusle

Am Pfeiferberg 56

Lgb. Nr.: 812

BAUHERREN

PLANINHALT

BAUGESUCH

Ansichten

ARCHITEKT

UNTERSCHRIFTEN

Plan Nr.	Massstab	Planformat
02	1:100	A2

Änderungen	Datum	Signatur
	20.04.2020	yr