



Gemeinde Kirchzarten


Maßstab: 1:2.000

Bearbeiter: Fachbereich 5: Waldvogel, Sina


Datum: 30.04.2019

Auszug aus der
Liegenschaftskarte

Übersichtsplan Bruggastraße 2 (Flst.Nr. 615/7)

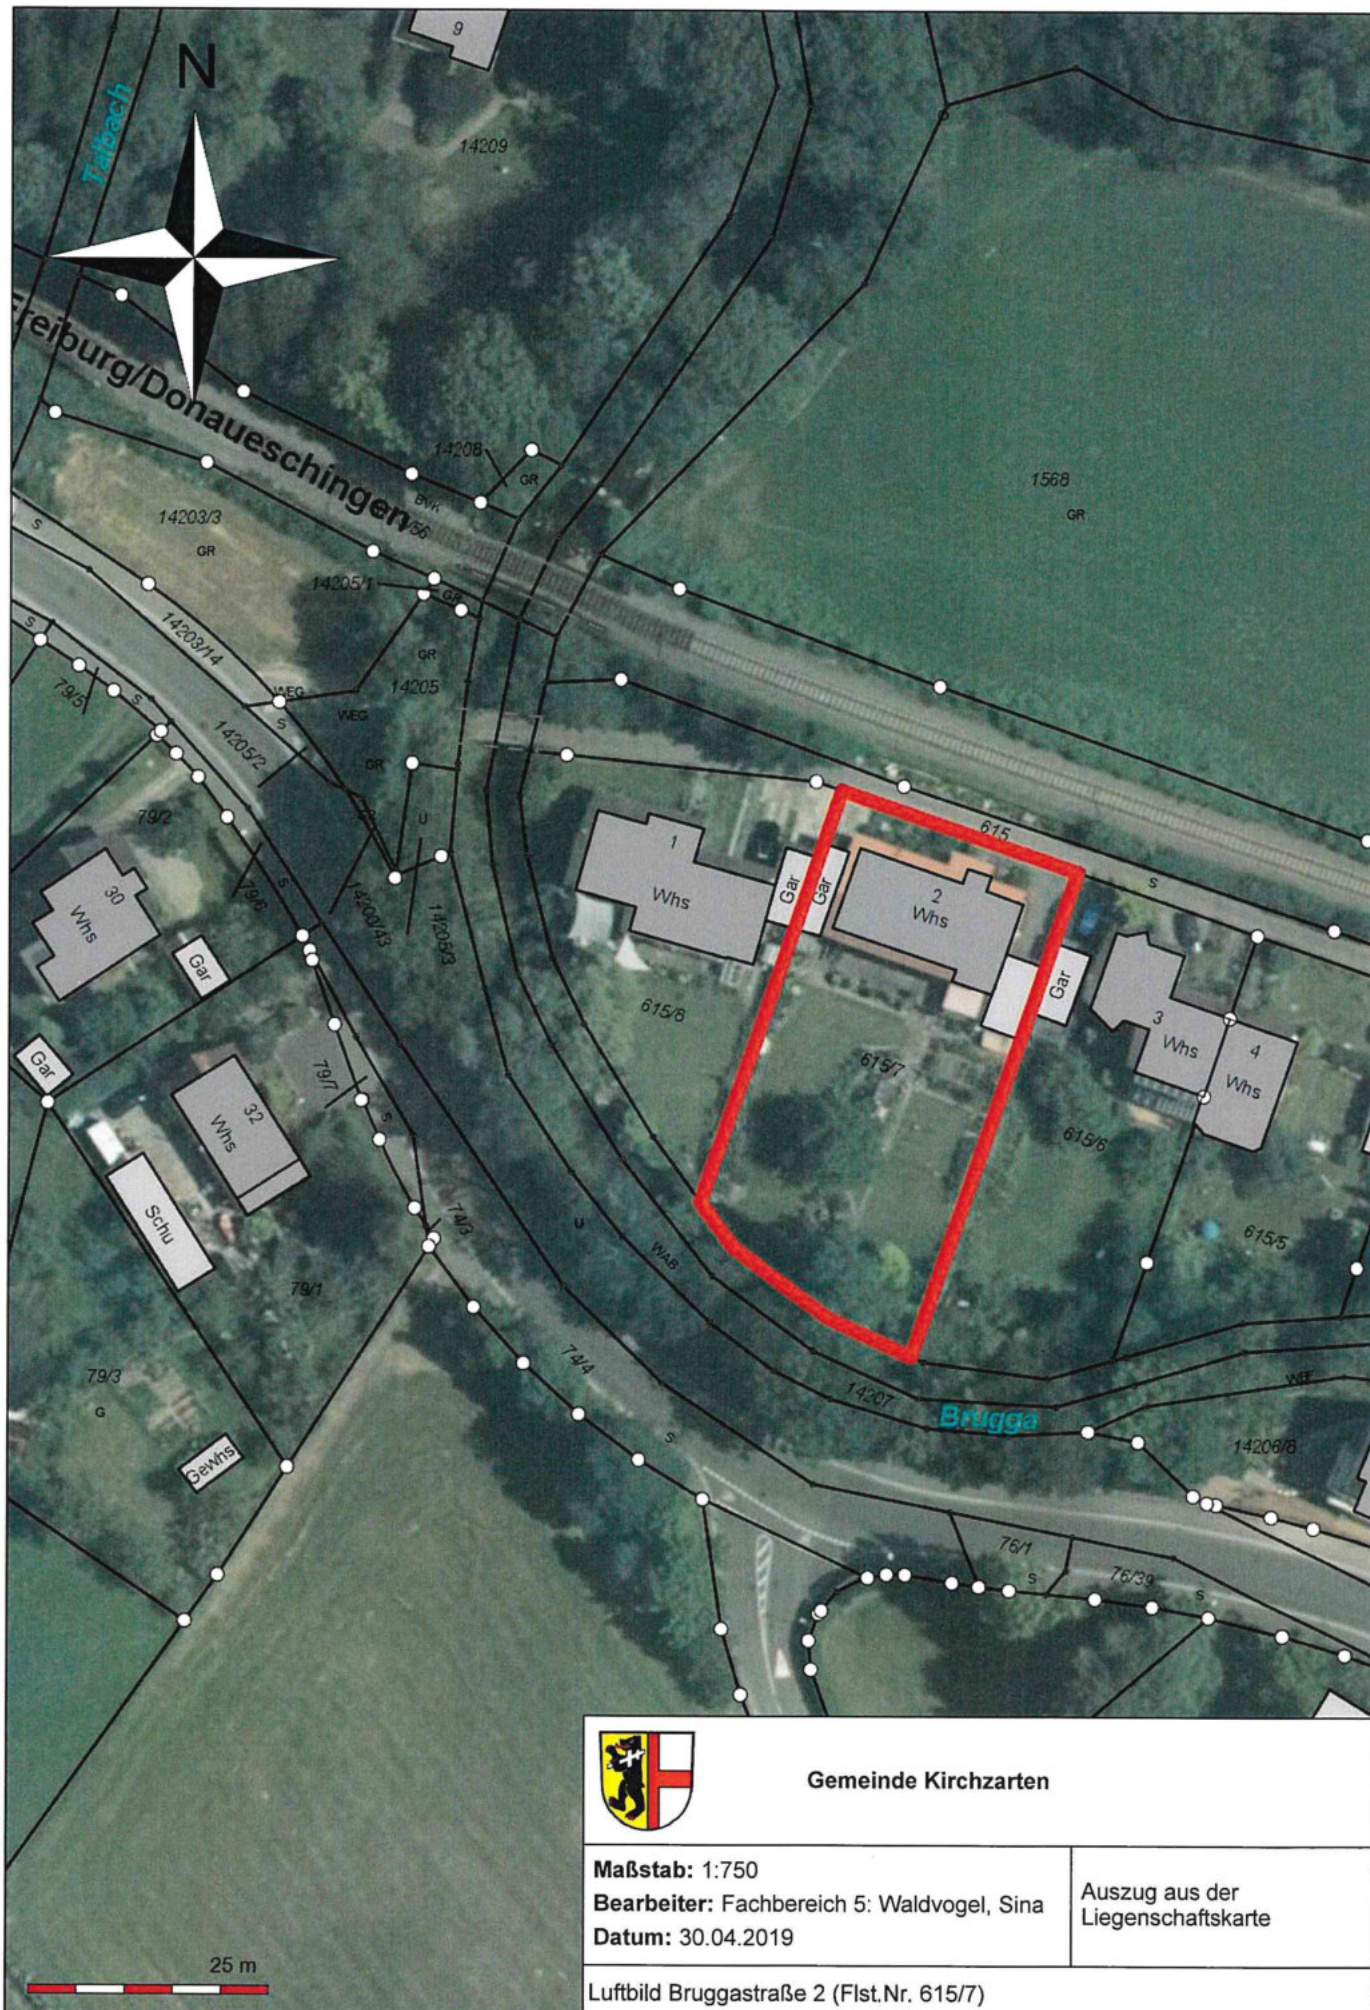

Art der baulichen Nutzung

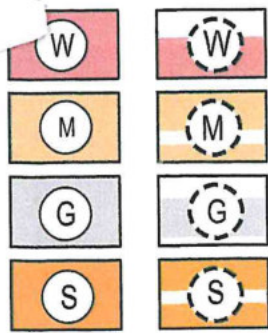


Wohnbaufläche

Gemischte Bauflächen

Gewerbliche Bauflächen

Sonderbauflächen

Gemeinbedarfsfläche

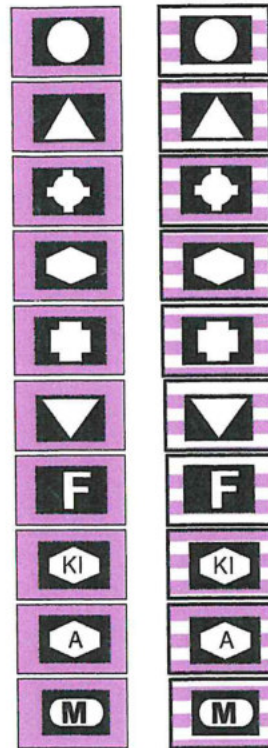

Öffentliche Verwaltungen

Schulen

Gebäude für kirchliche Zwecke

Gebäude für soziale Zwecke

Gebäude für gesundheitliche Zwecke

Gebäude für kulturelle Zwecke


Feuerwehr

Kindergarten

Altenheim

Mehrzweckhalle

Verkehrsflächen

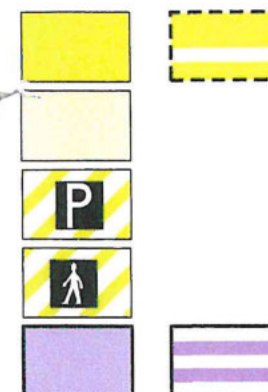

Straßenverkehrsflächen


Innerörtliche Verkehrsflächen

Öffentliche Parkfläche

Fußgängerbereich

Bahnanlagen

Flächen für Versorgungsanlagen

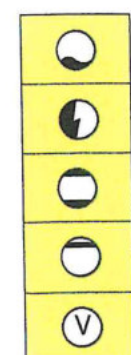

Wasser

Elektrizität

Gas


Abwasser

Regenwasserversickerungsbecken




oberirdische Leitung
unterirdische Leitung


Grünflächen

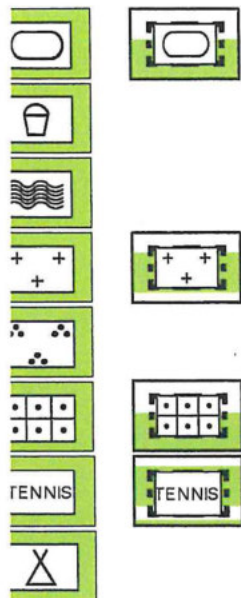


Sportplatz
Spielplatz
Badeplatz, Freibad
Friedhof
Parkanlage
Kleingärten
Tennisplatz
Zeltplatz

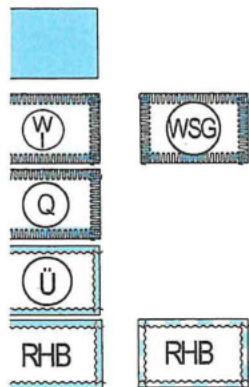


Wasserflächen
Wasserschutzgebiet
Quellschutzgebiet
Überschwemmungsgebiet
Regenrückhaltebecken

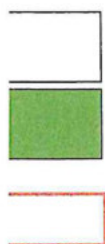


Flächen für Landwirtschaft
Flächen für Wald

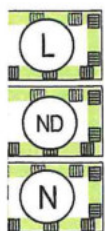

Bestehende Biotope nach § 32 LNatschG
Landschaftsschutzgebiet
Naturdenkmal Flächenhaft
Naturschutzgebiet

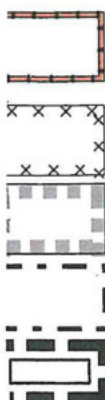


Umgrenzung von Gesamtanlagen (Ensembles), die dem Denkmalschutz unterliegen
Altlasten und Altlastverdächtige Flächen
Bergbauberechtigungen
Gemeindegrenzen
GVV Geltungsbereich

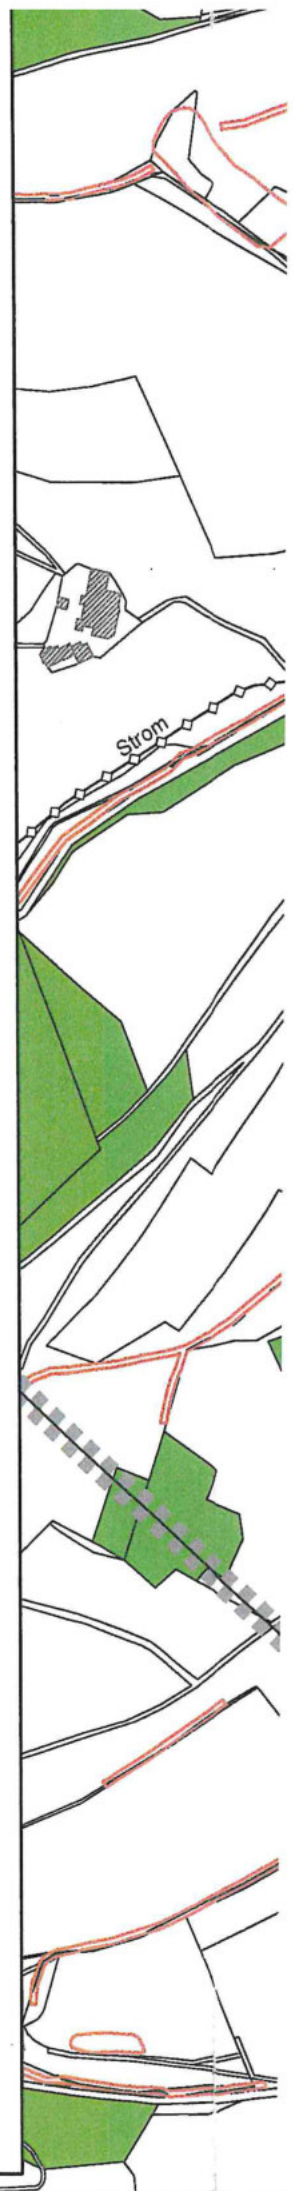




Landkreis : Breisgau-Hochschwarzwald
Gemeinde : Kirchzarten
Gemarkung : Kirchzarten
Flurstück Nr : 615/7

Abrissplan

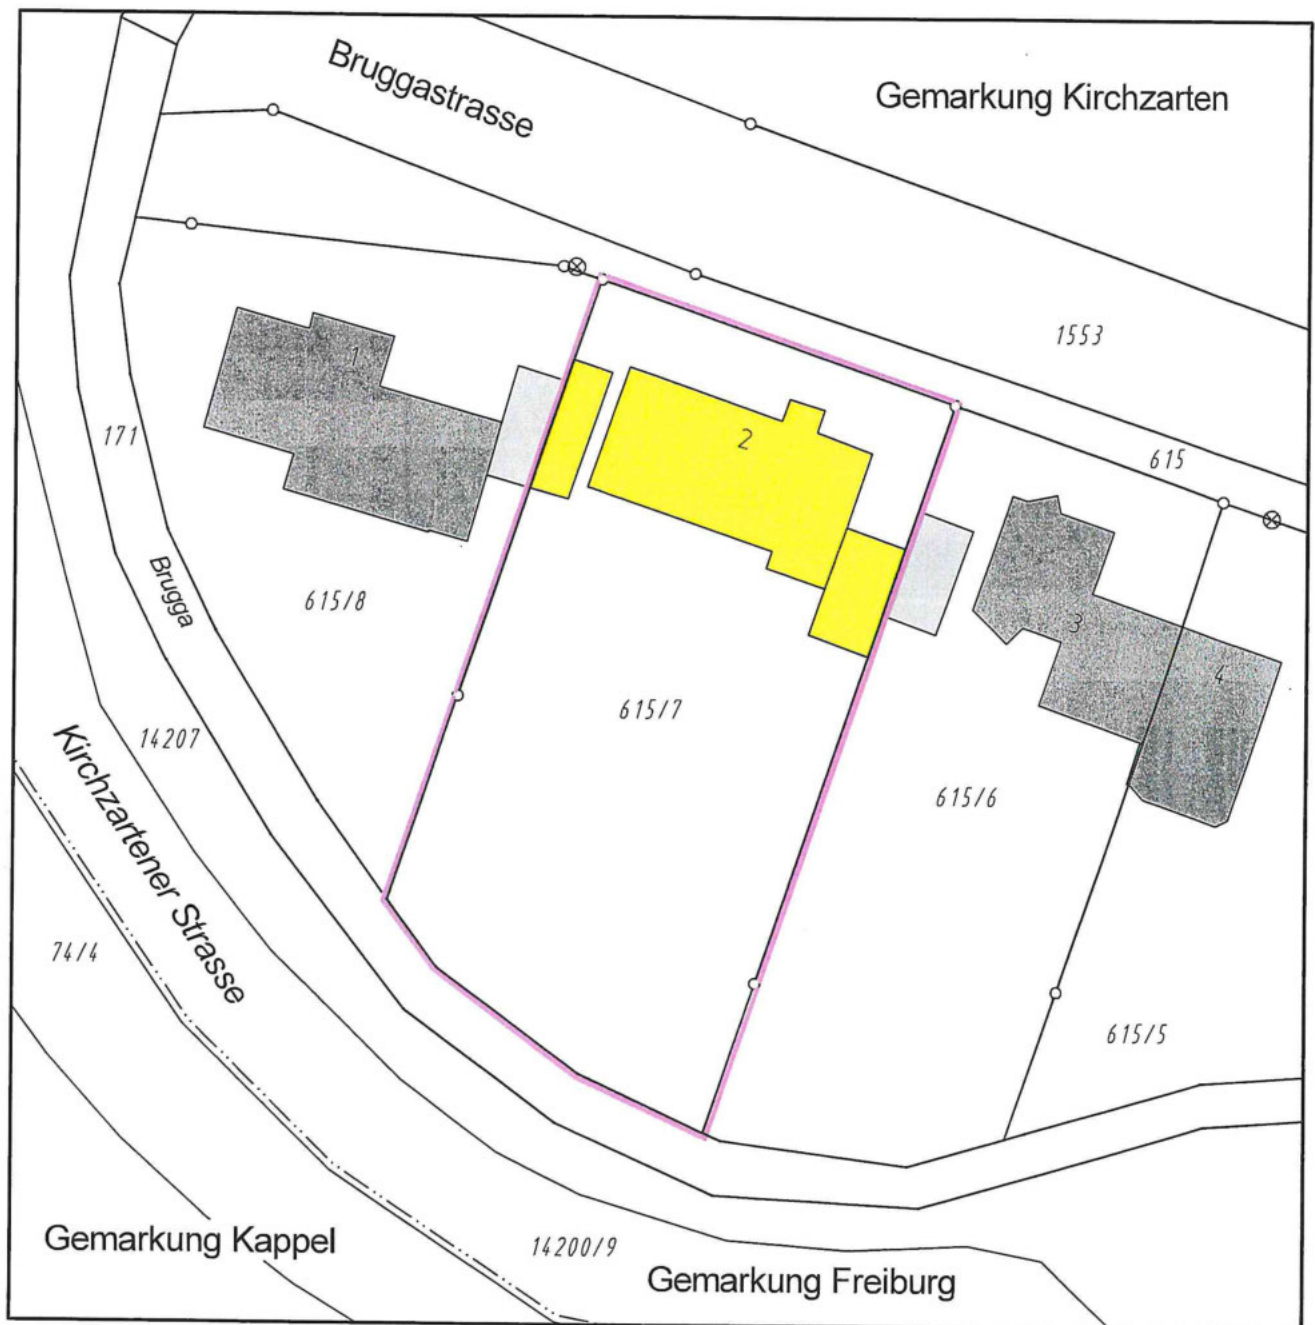

Landkreis : Breisgau-Hochschwarzwald
Gemeinde : Kirchzarten
Gemarkung : Kirchzarten
Flurstück Nr : 615/7

Lageplan

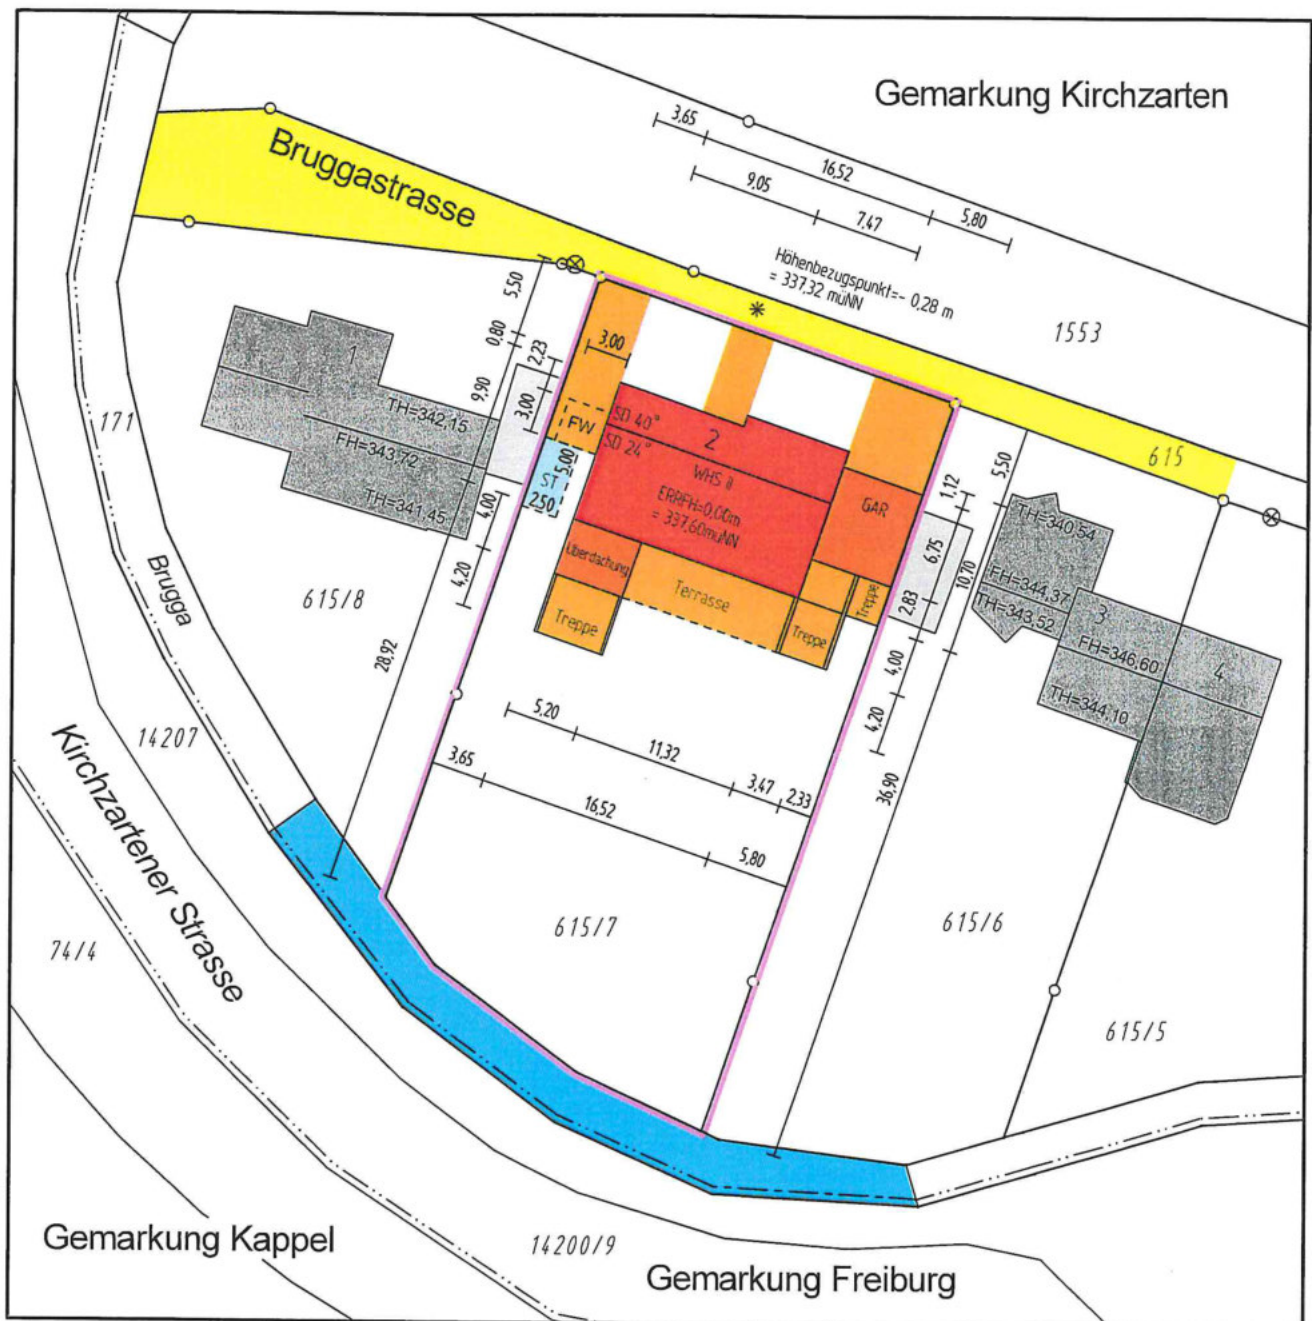

WOHNHAUS
BRUGGASTRASSE 3

FH=346,60
▽

FH=344,10
▽

FH=344,37
▽

TH=340,54
▽

WOHNHAUS
BRUGGASTRASSE 2

Lgb-Nr. 615/6
Lgb-Nr. 615/7

+339,76
▽

+340,25
▽

FH=346,28
▽

TH +343,08
▽

±0.00=+337,60
▽

WOHNHAUS
BRUGGASTRASSE 1

Lgb-Nr. 615/7
Lgb-Nr. 615/8

+339,64
▽

FH +343,72
▽

TH +342,15
▽

330,00 ü.NN
▽

337,62
▽

337,54
▽

337,45
▽

337,34
▽

337,22
▽

337,06
▽



