

WA	o
GRZ 0,4	
FD DN 0°-5°	FD TH = 10,20m FH = 12,70m über Pkt H1
ZD DN 15°-25°	ZD THu 10,20m THo 12,00m FH 15,00m über Pkt H1


HI=380,45m üNN

Wandfläche der TG-Abfahrt zum Nachbar = 14qm

- FD = Flachdach
- V = Vordach
- Ter = Terrasse
- DT = Dachterrasse
- AG = Attikageschoss
- Bal = Balkon
- M = Müllbehälter
- F = Fahrräder
- Schu = Schuppen
- TG = Tiefgarage
- FW = Aufstellfläche Feuerwehr
- Kl.Sp. = Kinderspielplatz

Schacht-nummer	Deckel	Sohle	Bezeichnung
RW1	379,69	378,17	Regenwasser
RW2	380,32	378,73	Regenwasser
SW1	379,91	375,71	Schmutzwasser
SW2	380,38	376,99	Schmutzwasser

KANALLAGE UND SCHACHTHÖHENANGABEN
SIND DEN PLANEN DES INGENIEURBÜROS
HIMMELSBACH + REICHERT ENTNOMMEN.

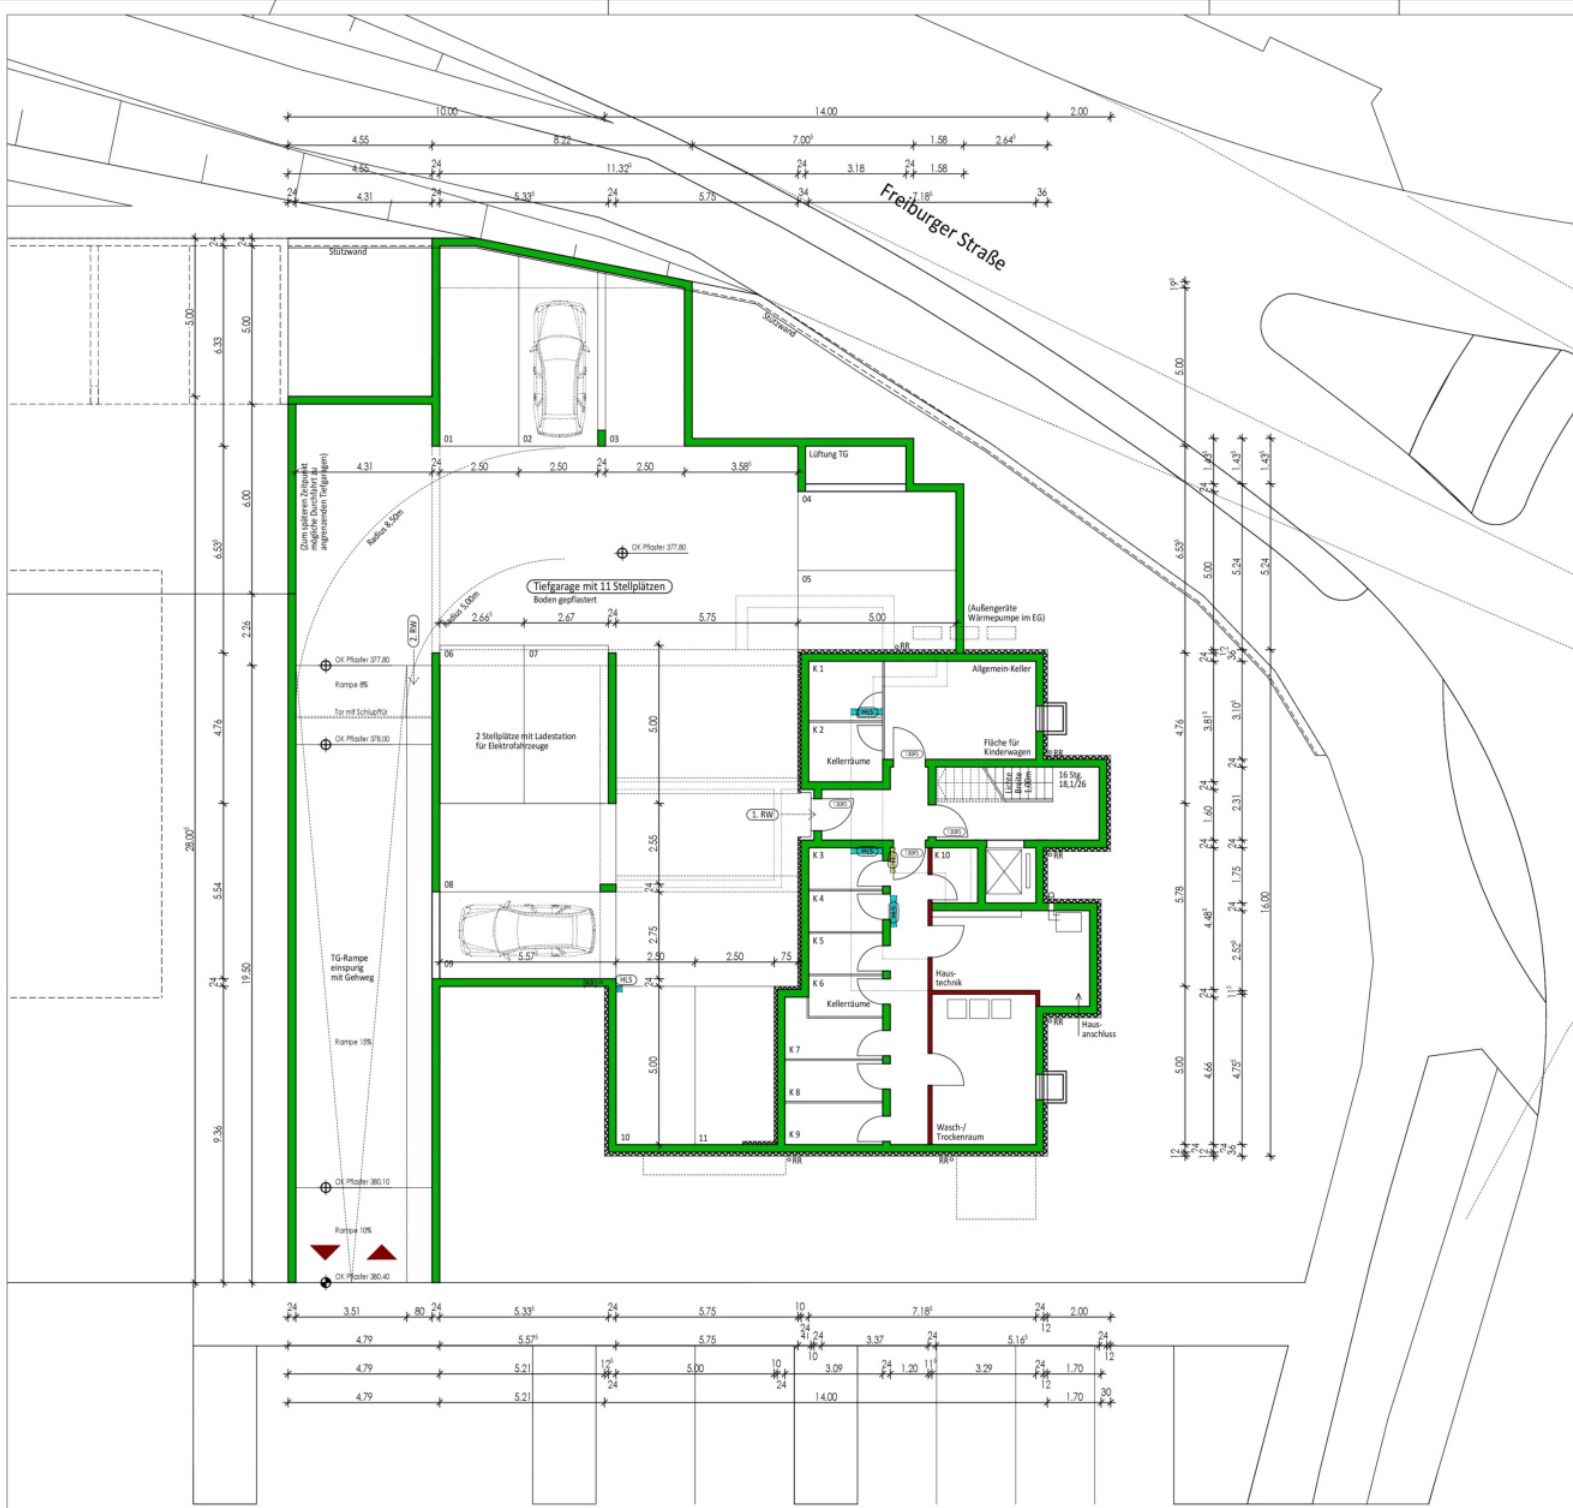

Kirschenhof

BAUVORHABEN: NEUBAU EINES MEHRFAMILIENHAUSES
KIRSCHENHOF
79199 KIRCHZARTEN
FLURSTÜCK 1660

BAUHERR:

ARCHITEKT:


BAUANTRAG

Planinhalt:	Maßstab:
GRUNDRISS UNTERGESCHOSS / TIEFGARAGE	M 1:100
Erstellt:	Plan Nr.: Index:
KIRCHZARTEN, DEN 10.04.2019	4.000 A

H/B = 530 / 710 (0.38m²)

Allplan 2018

Allplan 2018

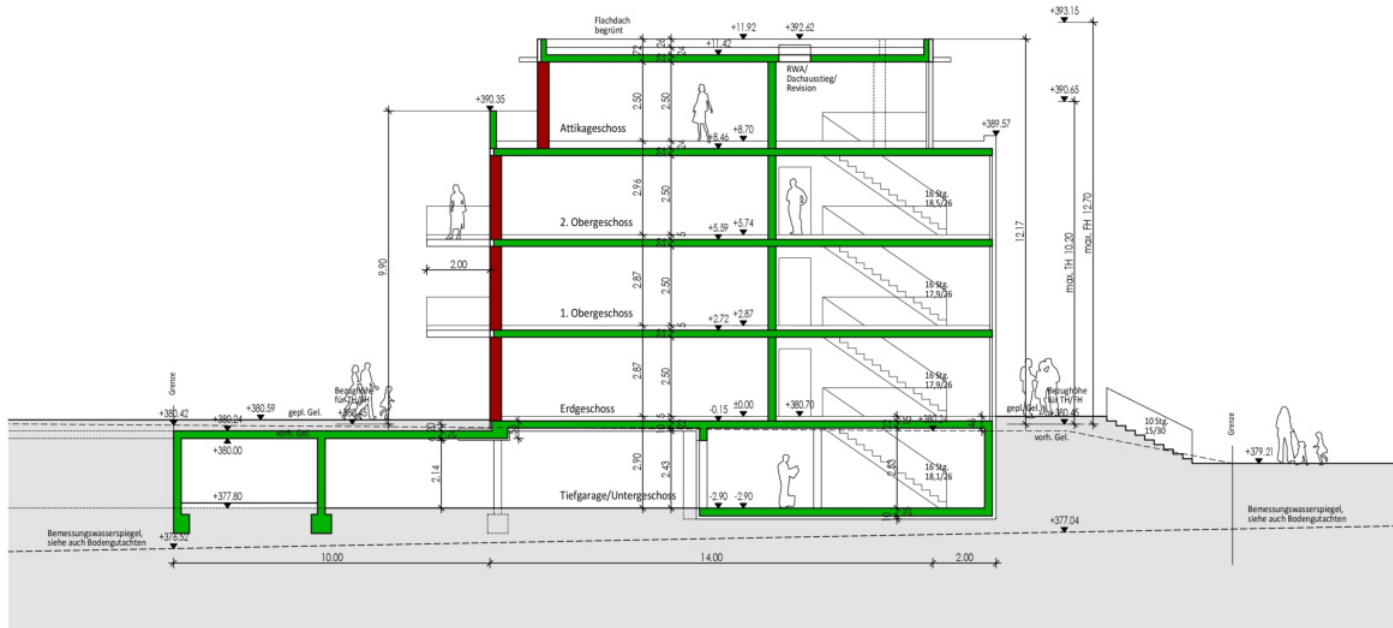



ANSICHT OST



ANSICHT SÜD

BAUVORHABEN: NEUBAU EINES MEHRFAMILIENHAUSES
KIRSCHENHOF
79199 KIRCHZARTEN
FLURSTÜCK 1660

BAUHERR:

ARCHITEKT:

BAUANTRAG

Planinhalt:		Maßstab:	
ANSICHTEN SÜD / OST		M 1:100	
Erstellt:		Plan Nr.:	Index:
KIRCHZARTEN, DEN 10.04.2019			4.060 A



ANSICHT NORD



ANSICHT WEST

BAUVORHABEN: NEUBAU EINES MEHRFAMILIENHAUSES
KIRSCHENHOF
79199 KIRCHZARTEN
FLURSTÜCK 1660

BAUHERR:

ARCHITEKT:

BAUANTRAG

Planinhalt:	Maßstab:
ANSICHTEN NORD / WEST	M 1:100
Erstellt:	Plan Nr.: Index:
KIRCHZARTEN, DEN 10.04.2019	4.060 A