


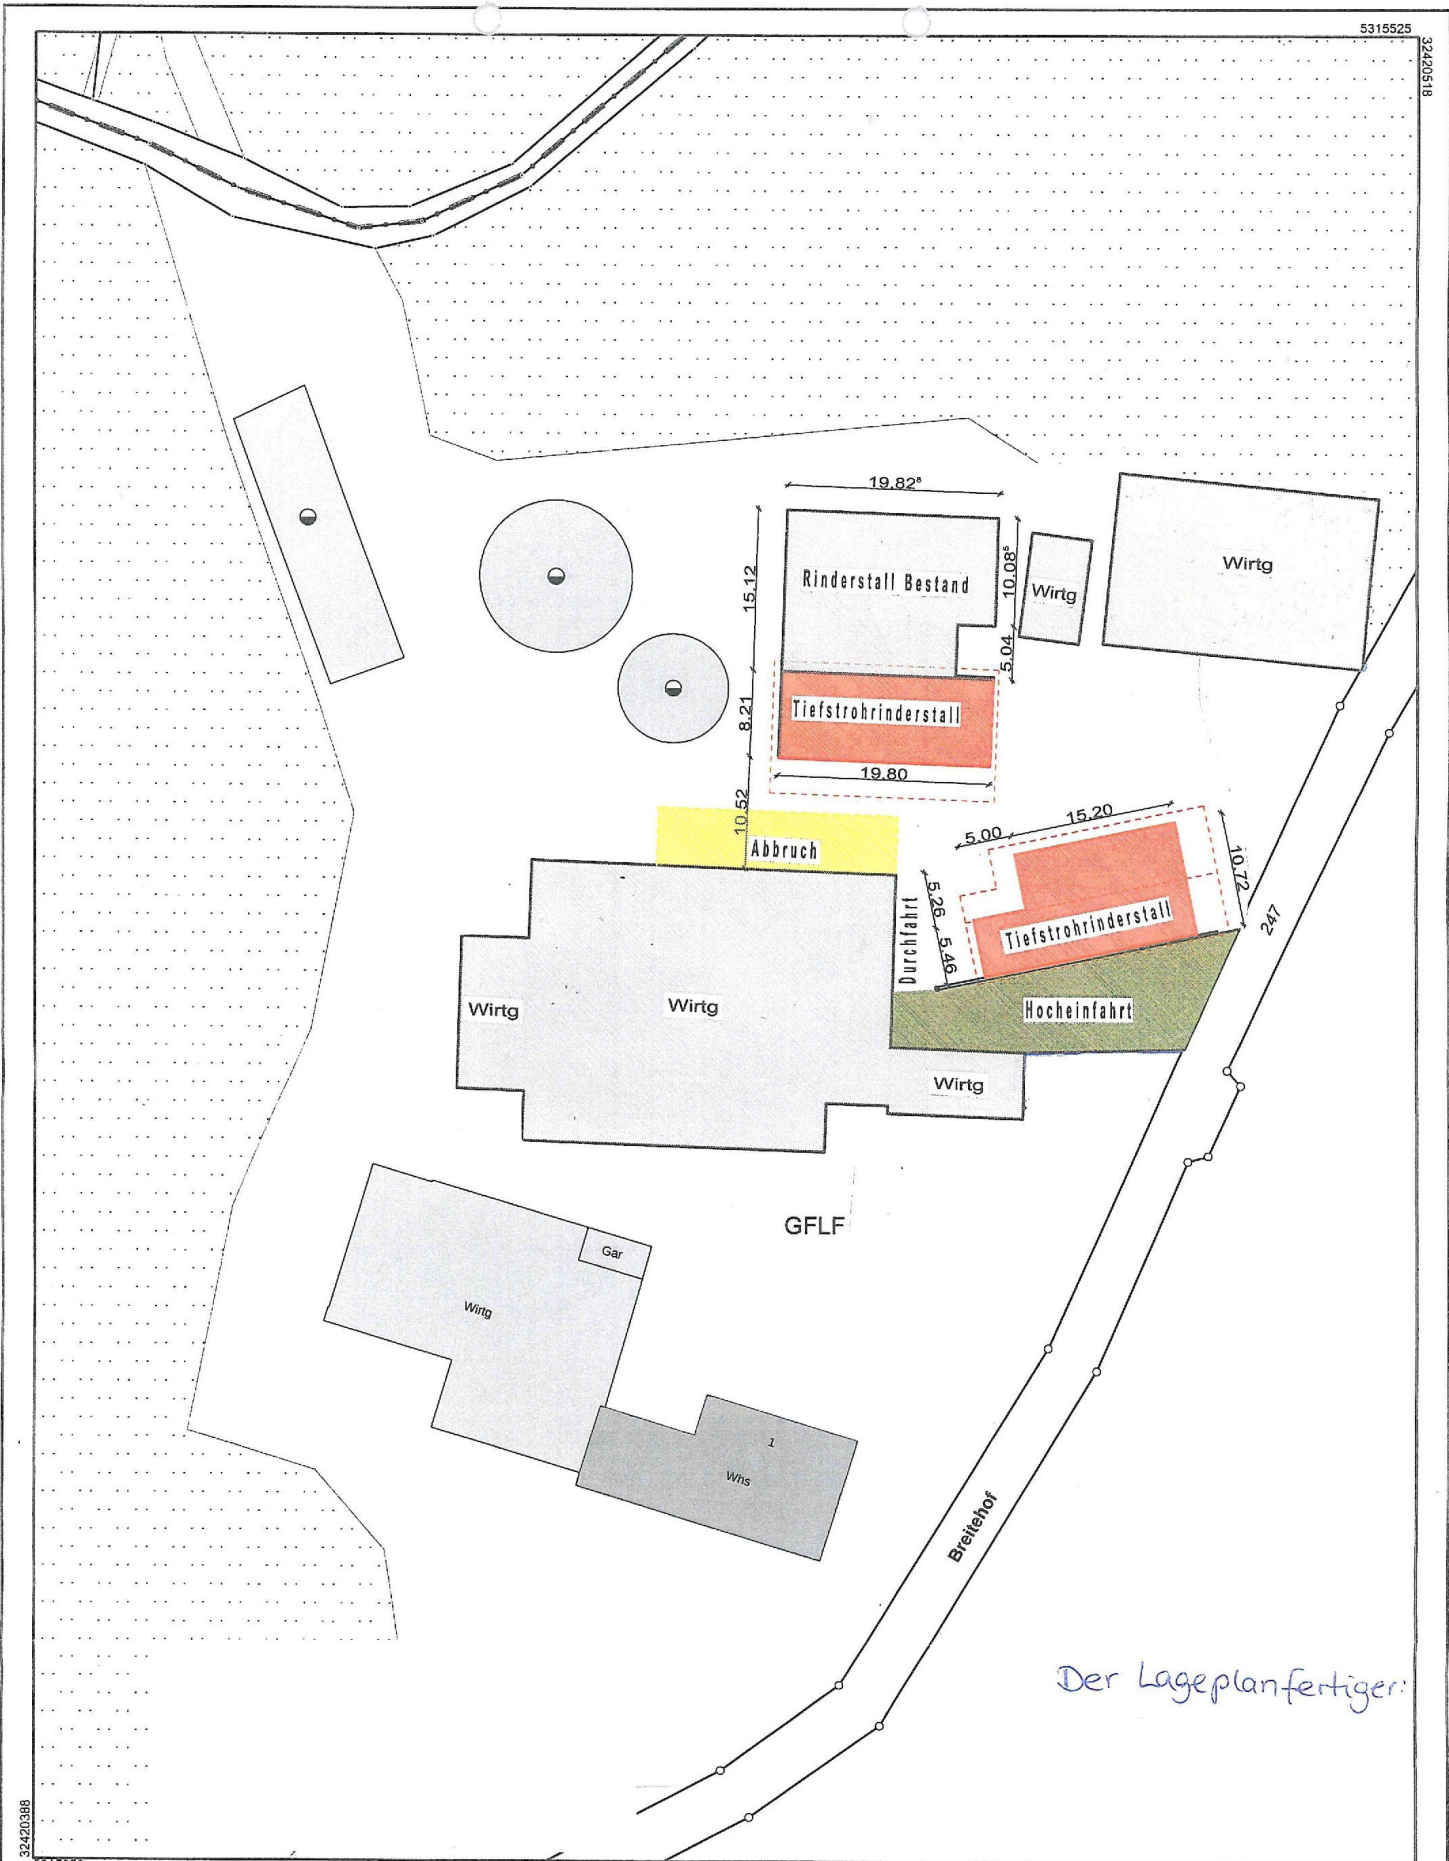

32420388

5315353

Maßstab 1:500

5 10 15 20 25 Meter

Die Basisinformationen und Basisdaten des Liegenschaftskatasters unterliegen dem Verwendungsvorbehalt nach § 2 Abs. 3 und 4 des Vermessungsgesetzes vom 1. Juli 2004 (GBl. S. 469, 509), zuletzt geändert durch Gesetz vom 23. Februar 2017 (GBl. S. 99, 105). Sie dürfen vom Empfänger nur für den Zweck verwendet werden, zu dem sie übermittelt worden sind. Eine Verwendung für andere Zwecke ist nur zulässig, wenn die Vermessungsbehörde eingewilligt hat.

Vermessungsverwaltung Baden-Württemberg

Landratsamt Breisgau-Hochschwarzwald
Vermessungsbehörde
Europaplatz 1
79206 Breisach

Flurstück: 248
Flur:
Gemarkung: Zarten


Auszug aus dem Liegenschaftskataster


Liegenschaftskarte s/w 1:500

Stand vom: 08.05.2019


Gemeinde:
Kreis:
Regierungsbezirk:

Kirchzarten
Breisgau-Hochschwarzwald
Freiburg

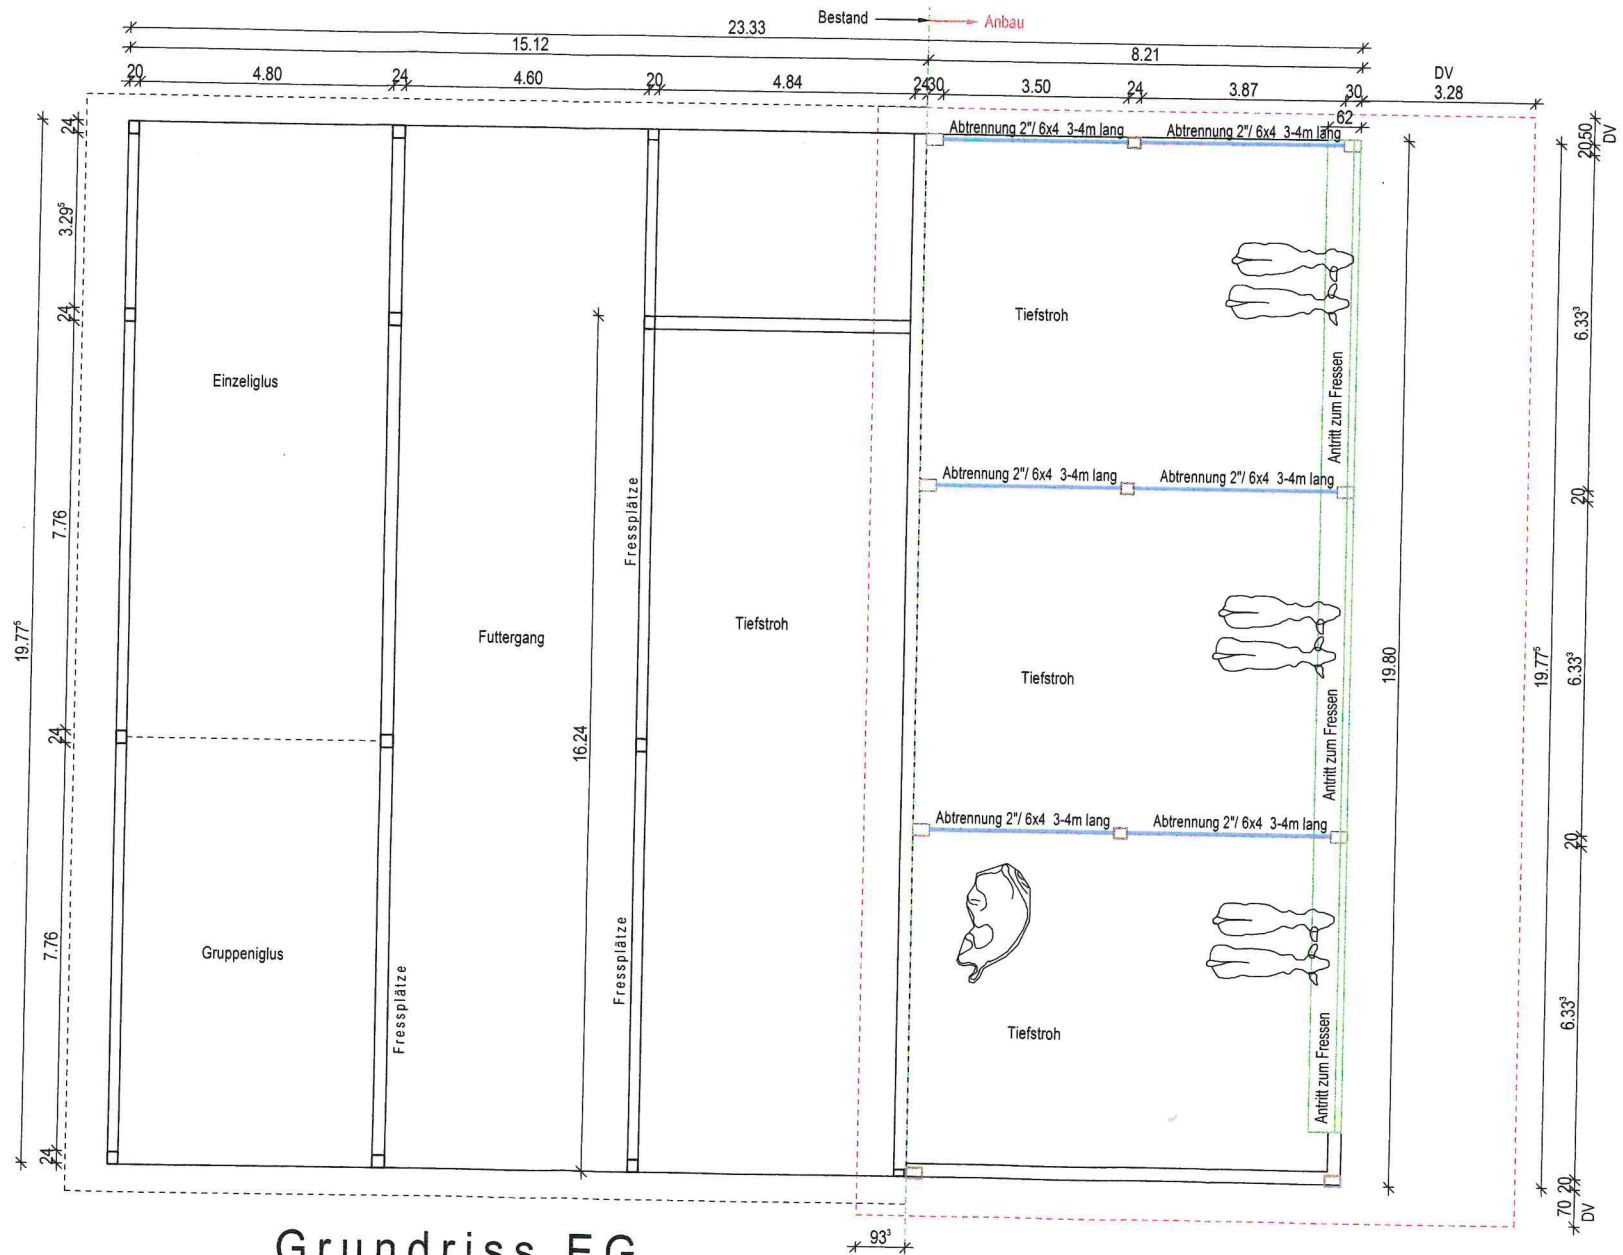


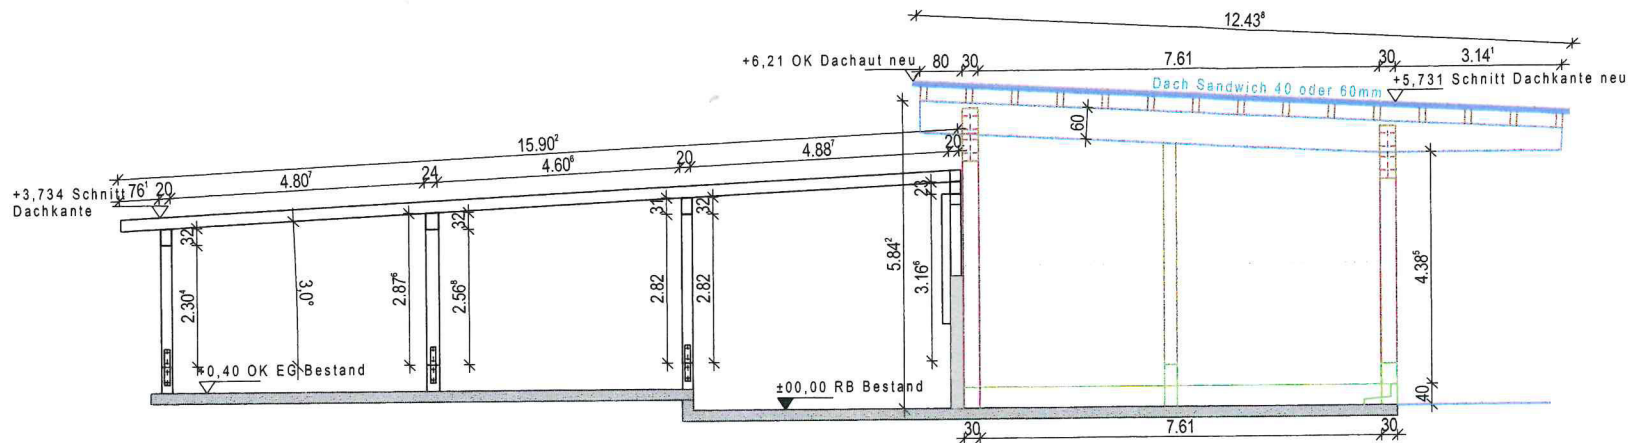

Shnitt A-A

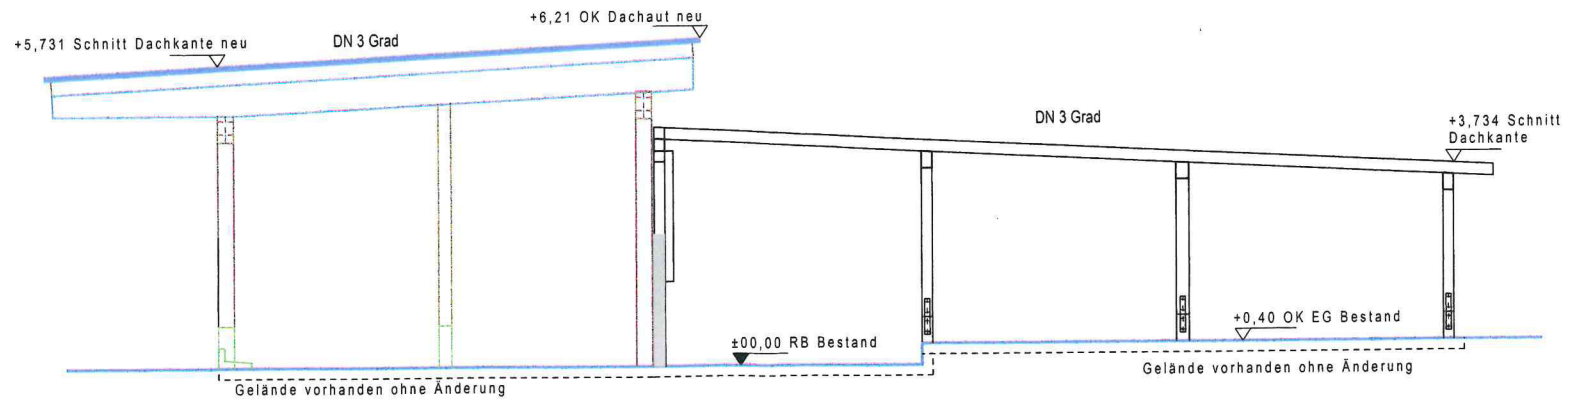

Ostansicht

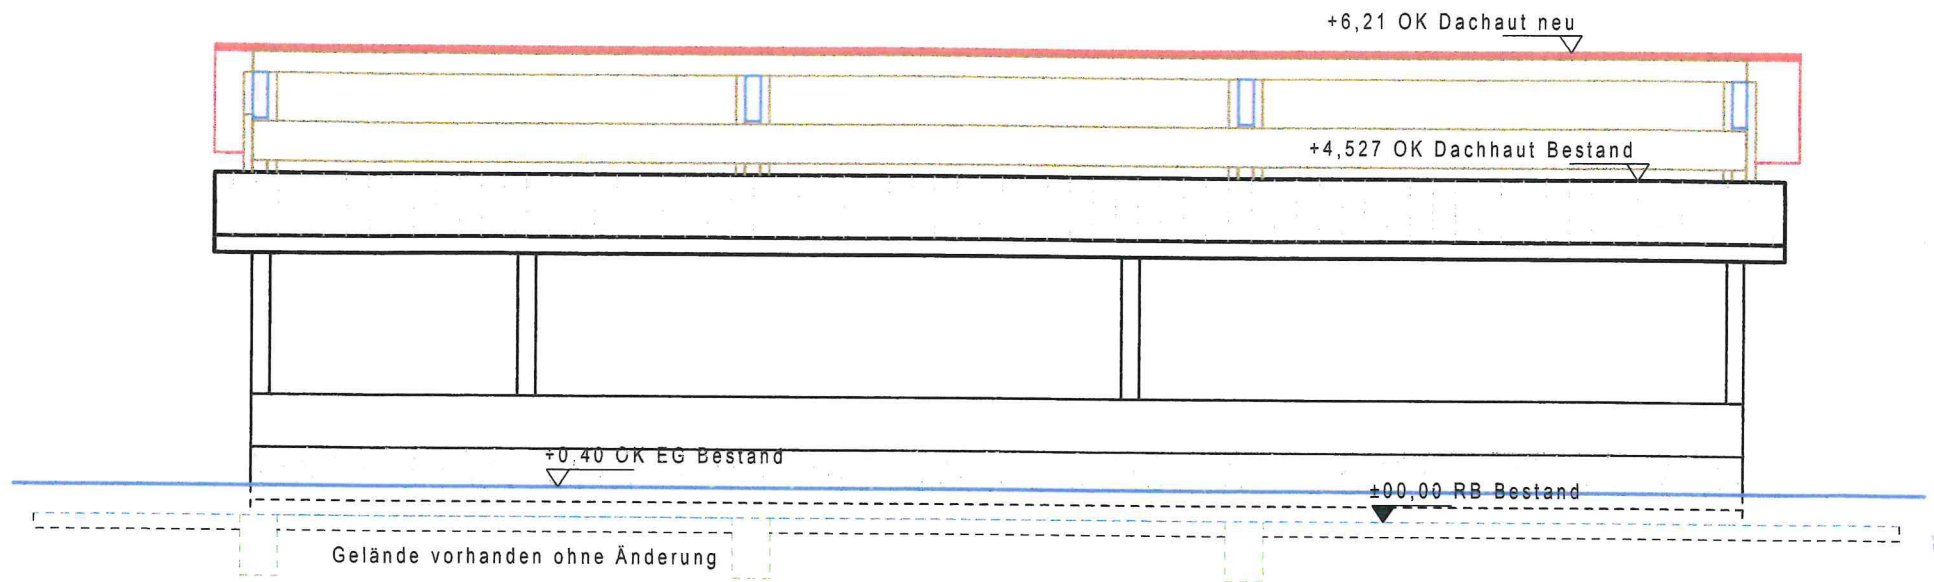

Nordansicht

Anbau Rinderstall (Tiefstrohstall)

Grundfläche Alt: 299,19m²


Grundfläche Neu: 461,35m²

Nutzfläche Alt: 280,43m²


Nutzfläche Neu: 438,29m²

Umbauter Raum Alt: 1219,33m³

Umbauter Raum Bestand: 2219,55m³

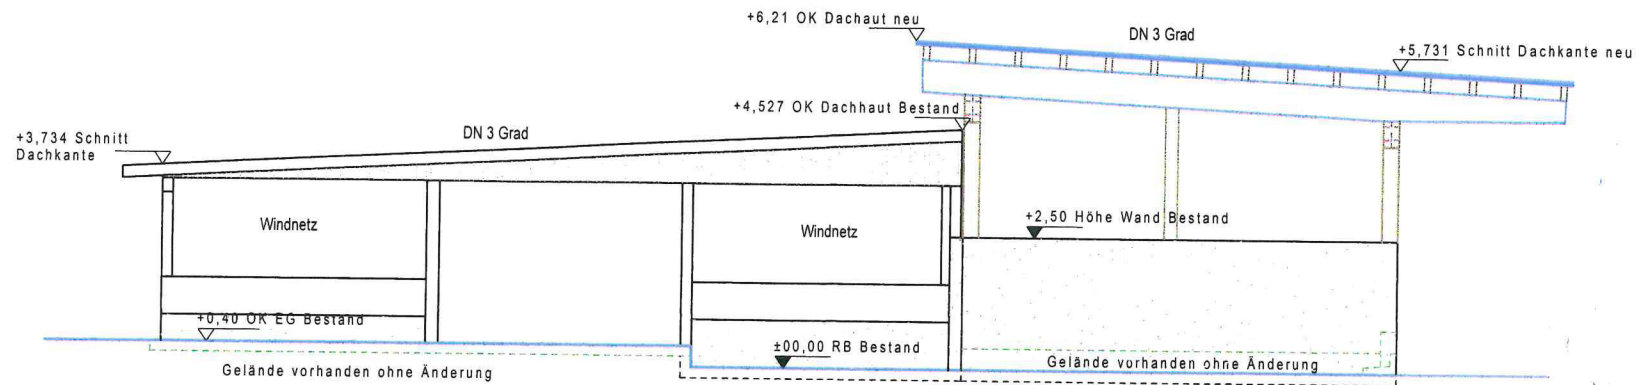

Westansicht

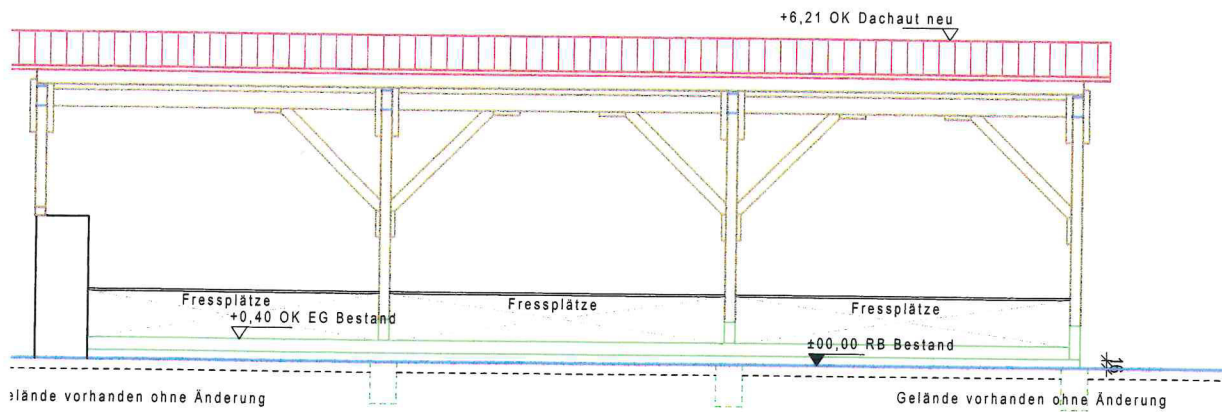

Südansicht

