
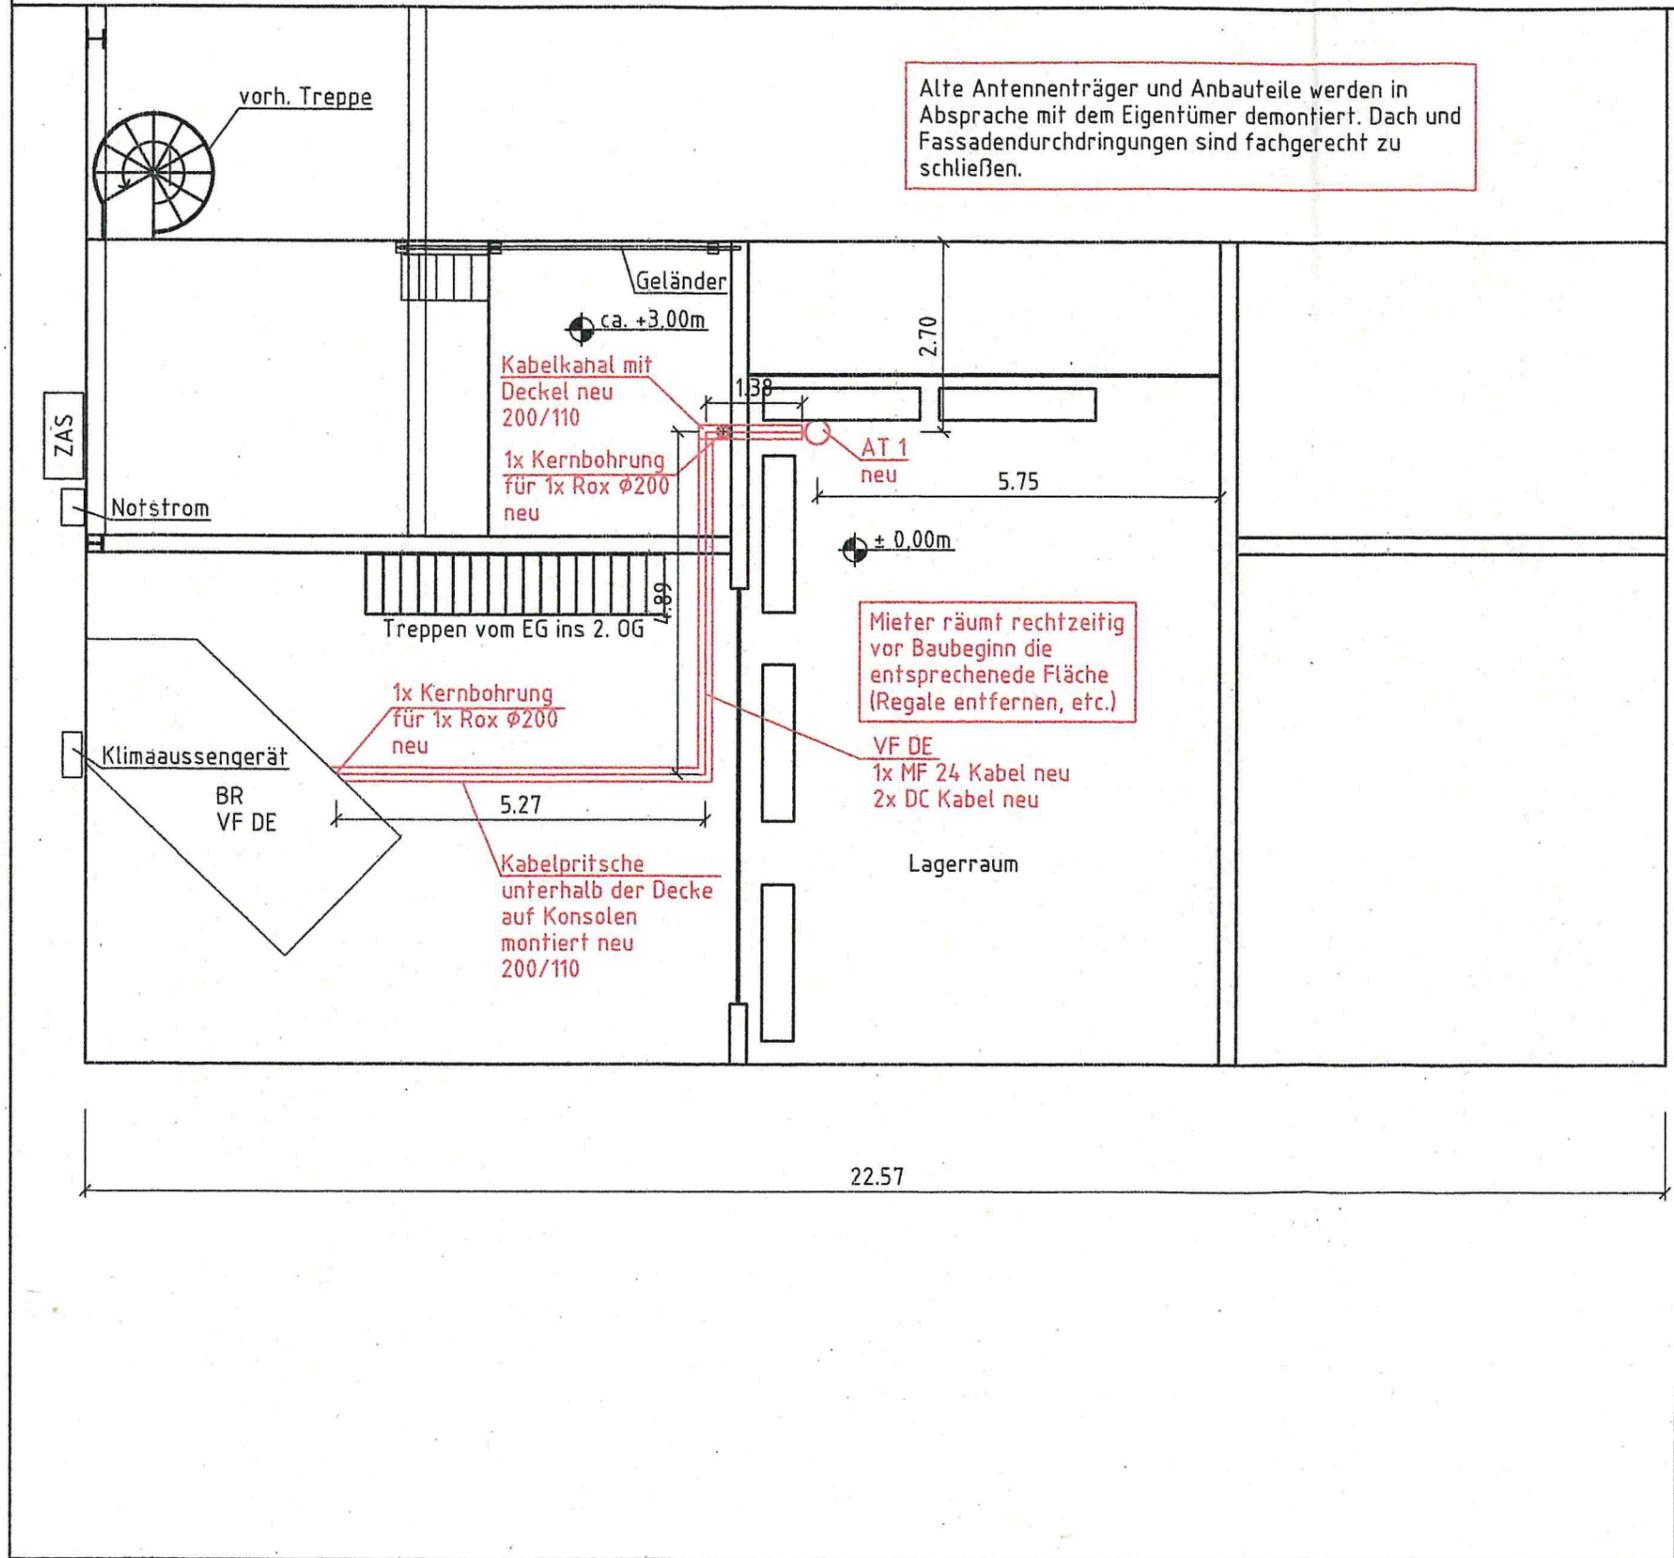


— Neubau
— Demontage



Draufsicht

M 1:100

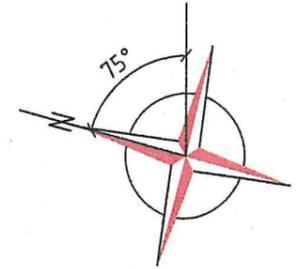

Draufsicht
M 1:100

Für diese Zeichnung behält sich Vodafone GmbH alle Rechte vor. Missbräuchliche Verwendung, insbesondere Vervielfältigung und Weitergabe an Dritte ist nicht gestattet. Sie kann zivil- und strafrechtlich geahndet werden.

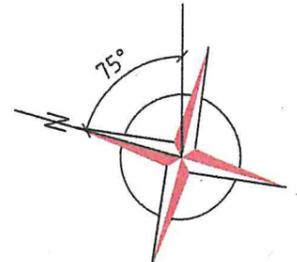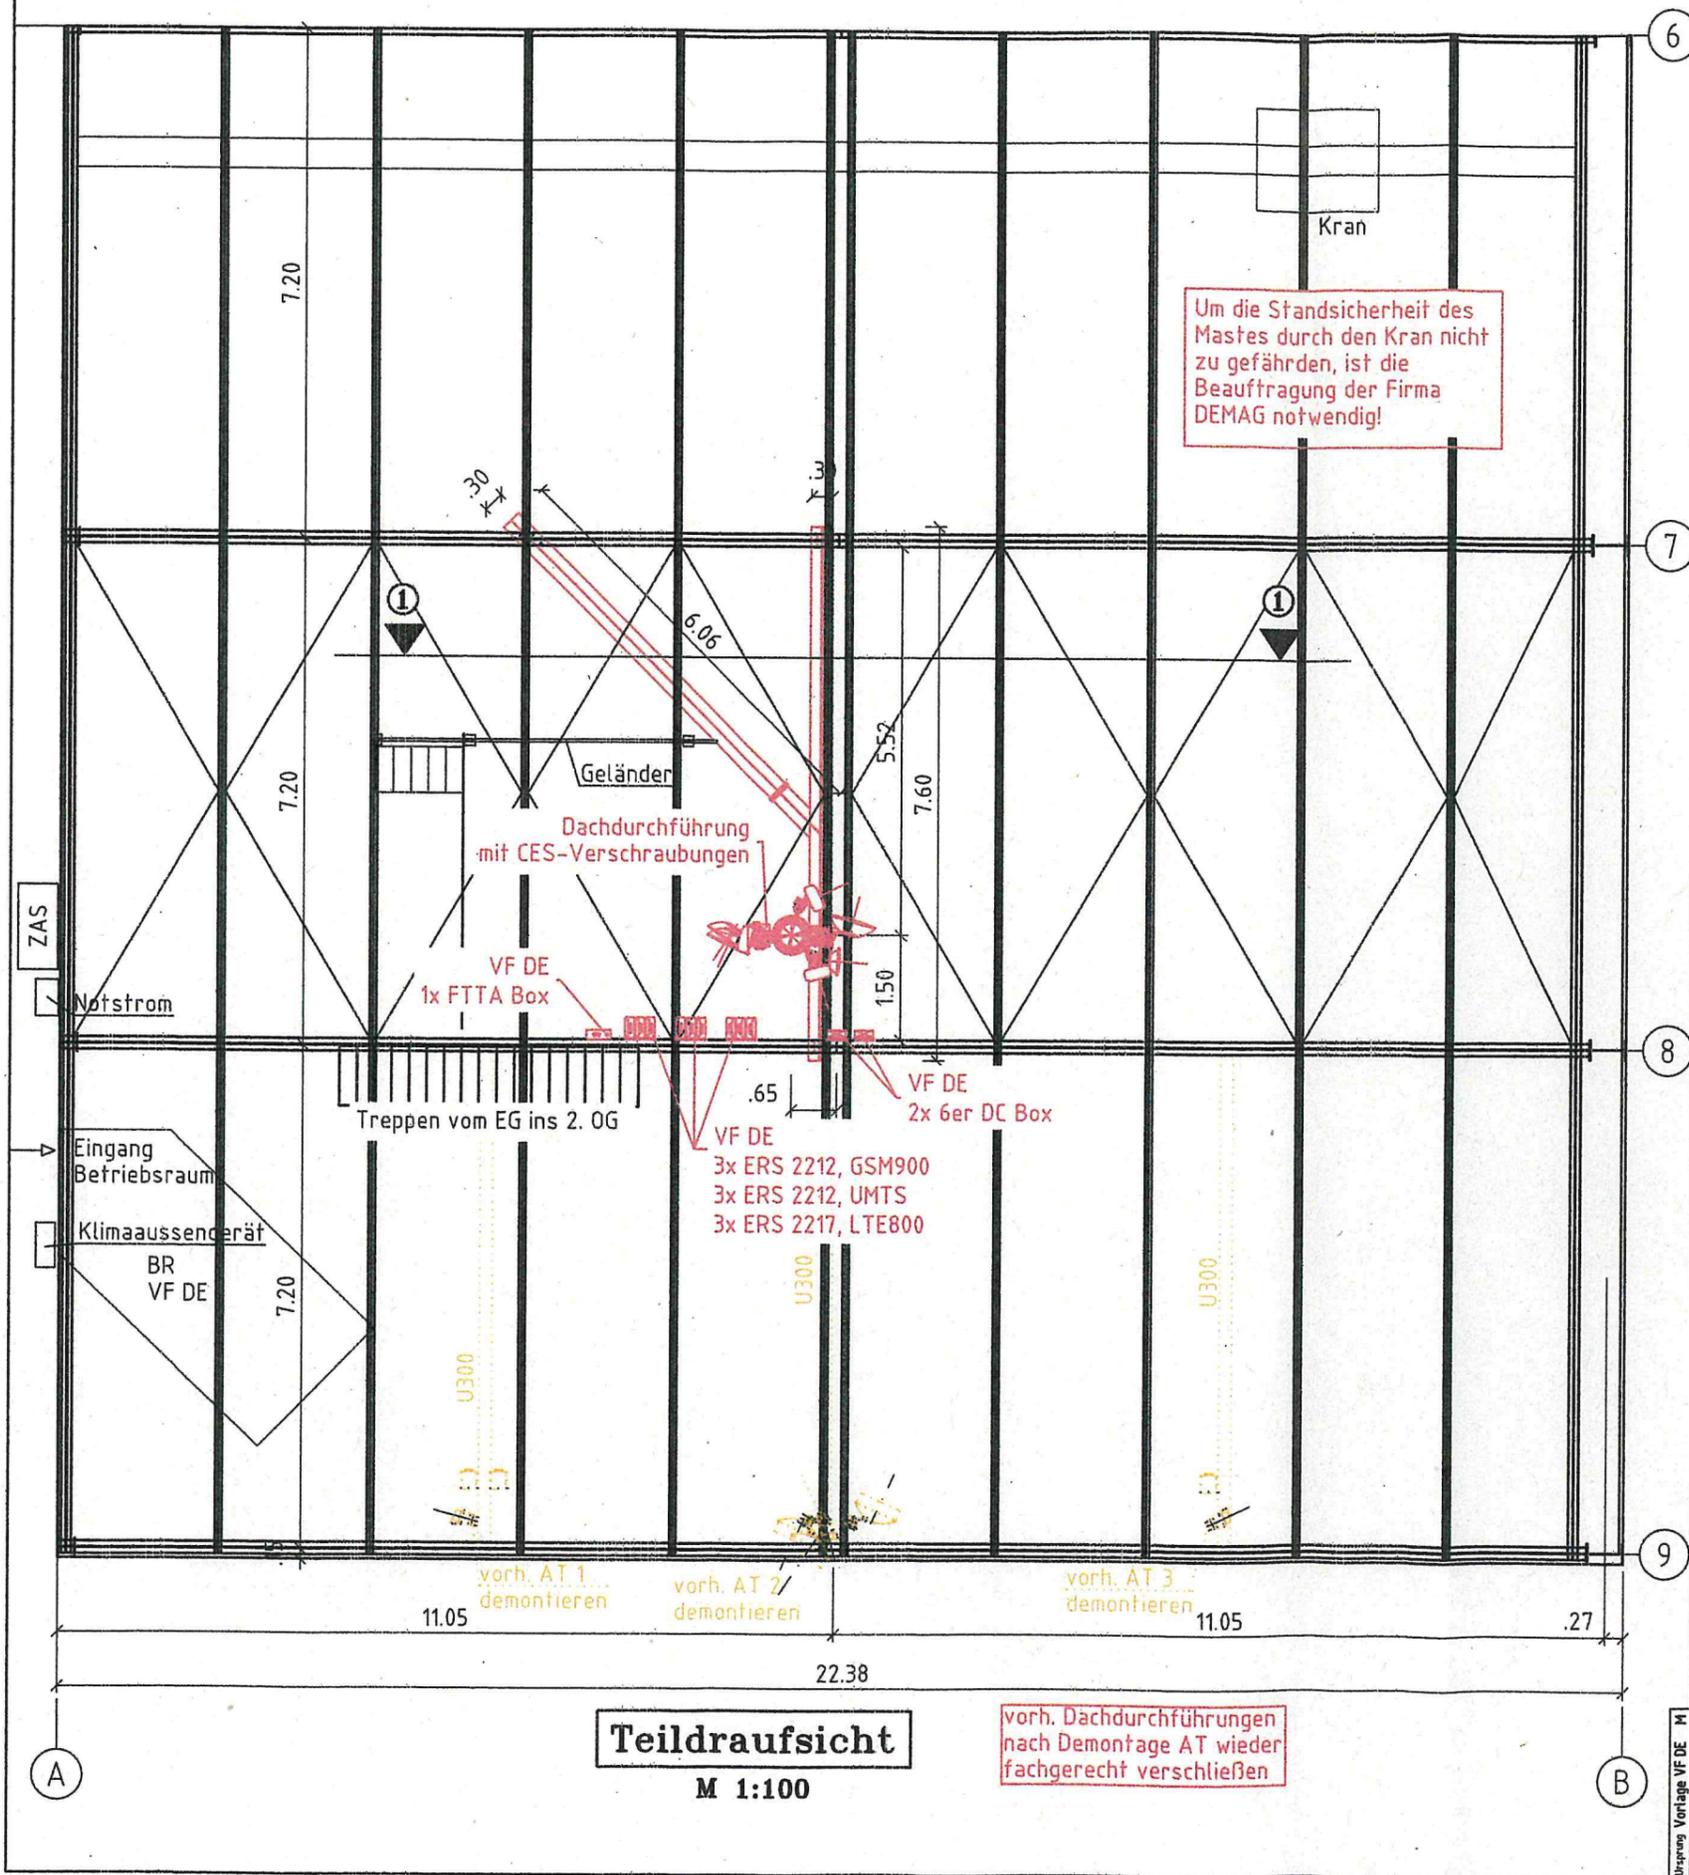


Teildraufsicht
M 1:100

Ursprung Vorlage VF DE M

Ansicht Ost

M 1:100

— Neubau
— Demontage

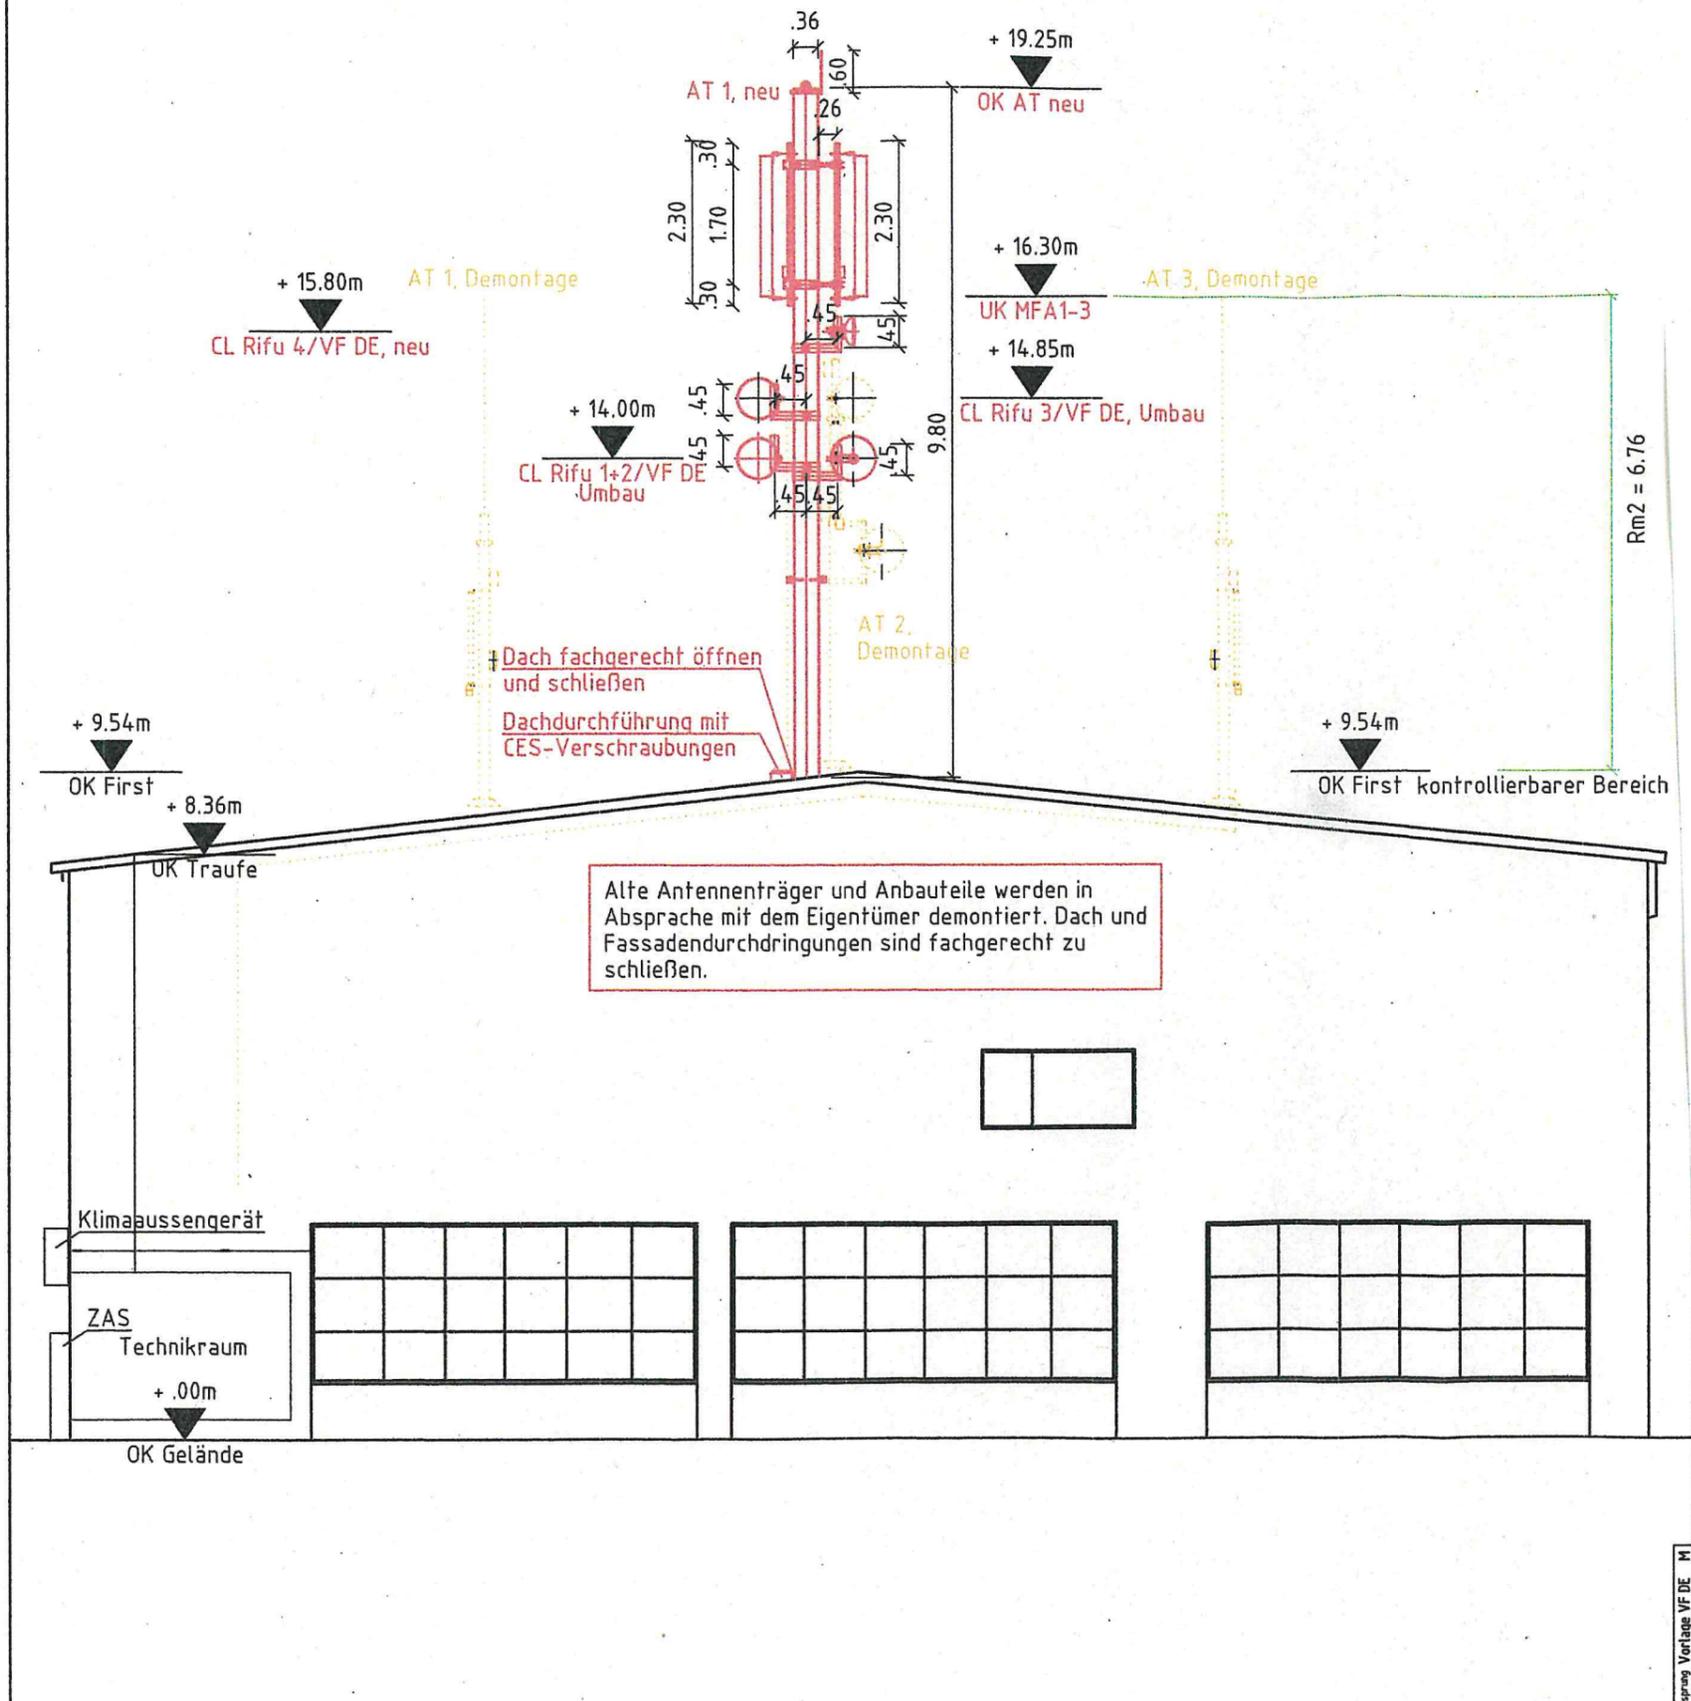

Für diese Zeichnung behält sich Vodafone GmbH alle Rechte vor. Missbräuchliche Verwendung, insbesondere Vervielfältigung und Weitergabe an Dritte ist nicht gestattet. Sie kann zivil- und strafrechtlich geahndet werden.


Ansicht Ost
M 1:100

Ursprung Vorlage VF DE M

Ansicht Nord

M 1:100

— Neubau
— Demontage

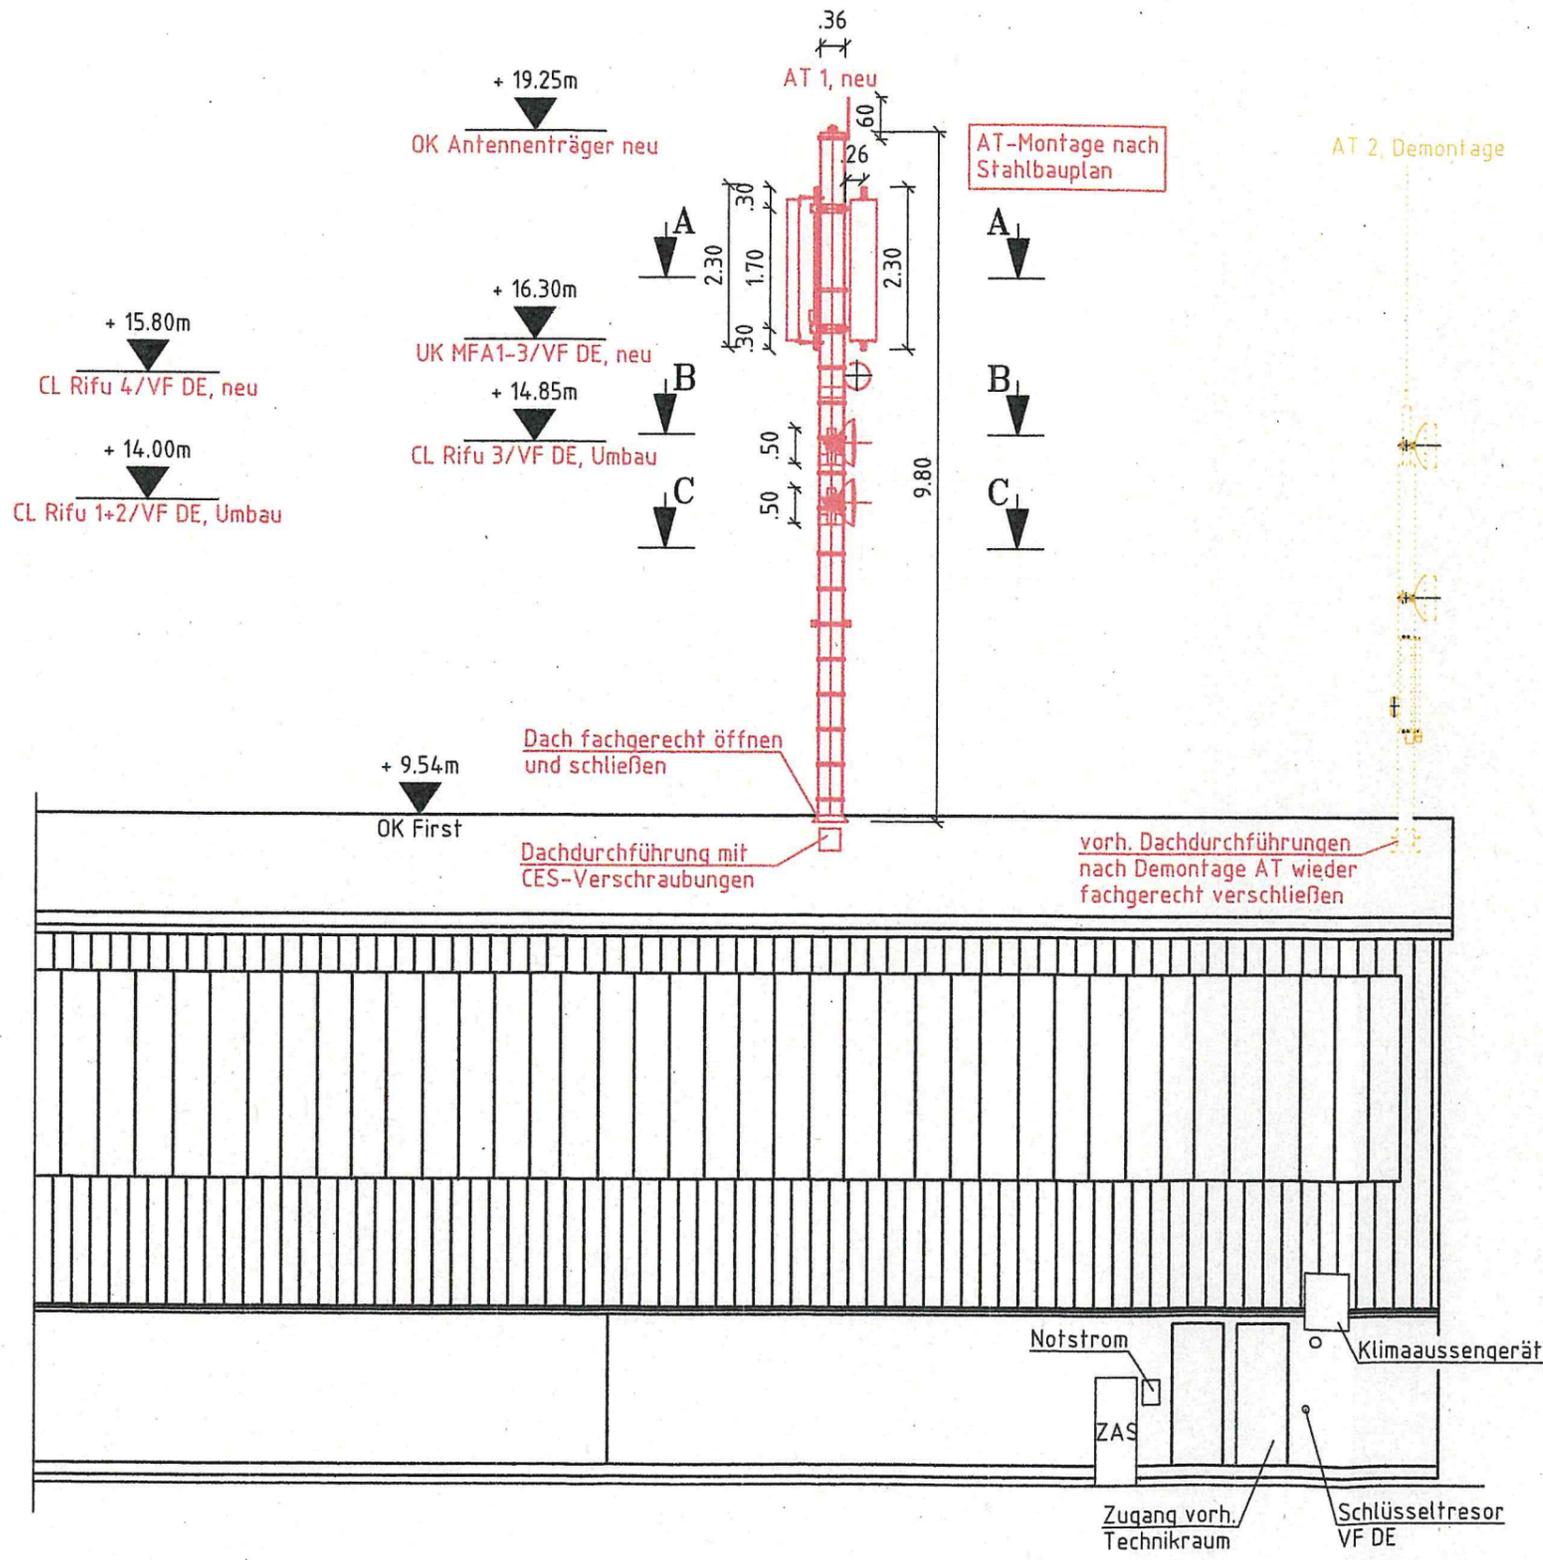


Ansicht Nord
M 1:100

Für diese Zeichnung behält sich Vodafone GmbH alle Rechte vor. Missbräuchliche Verwendung, insbesondere Vervielfältigung und Weitergabe an Dritte ist nicht gestattet. Sie kann zivil- und strafrechtlich geahndet werden.

— Neubau
— Demontage

Schnitt 1-1
M 1:100

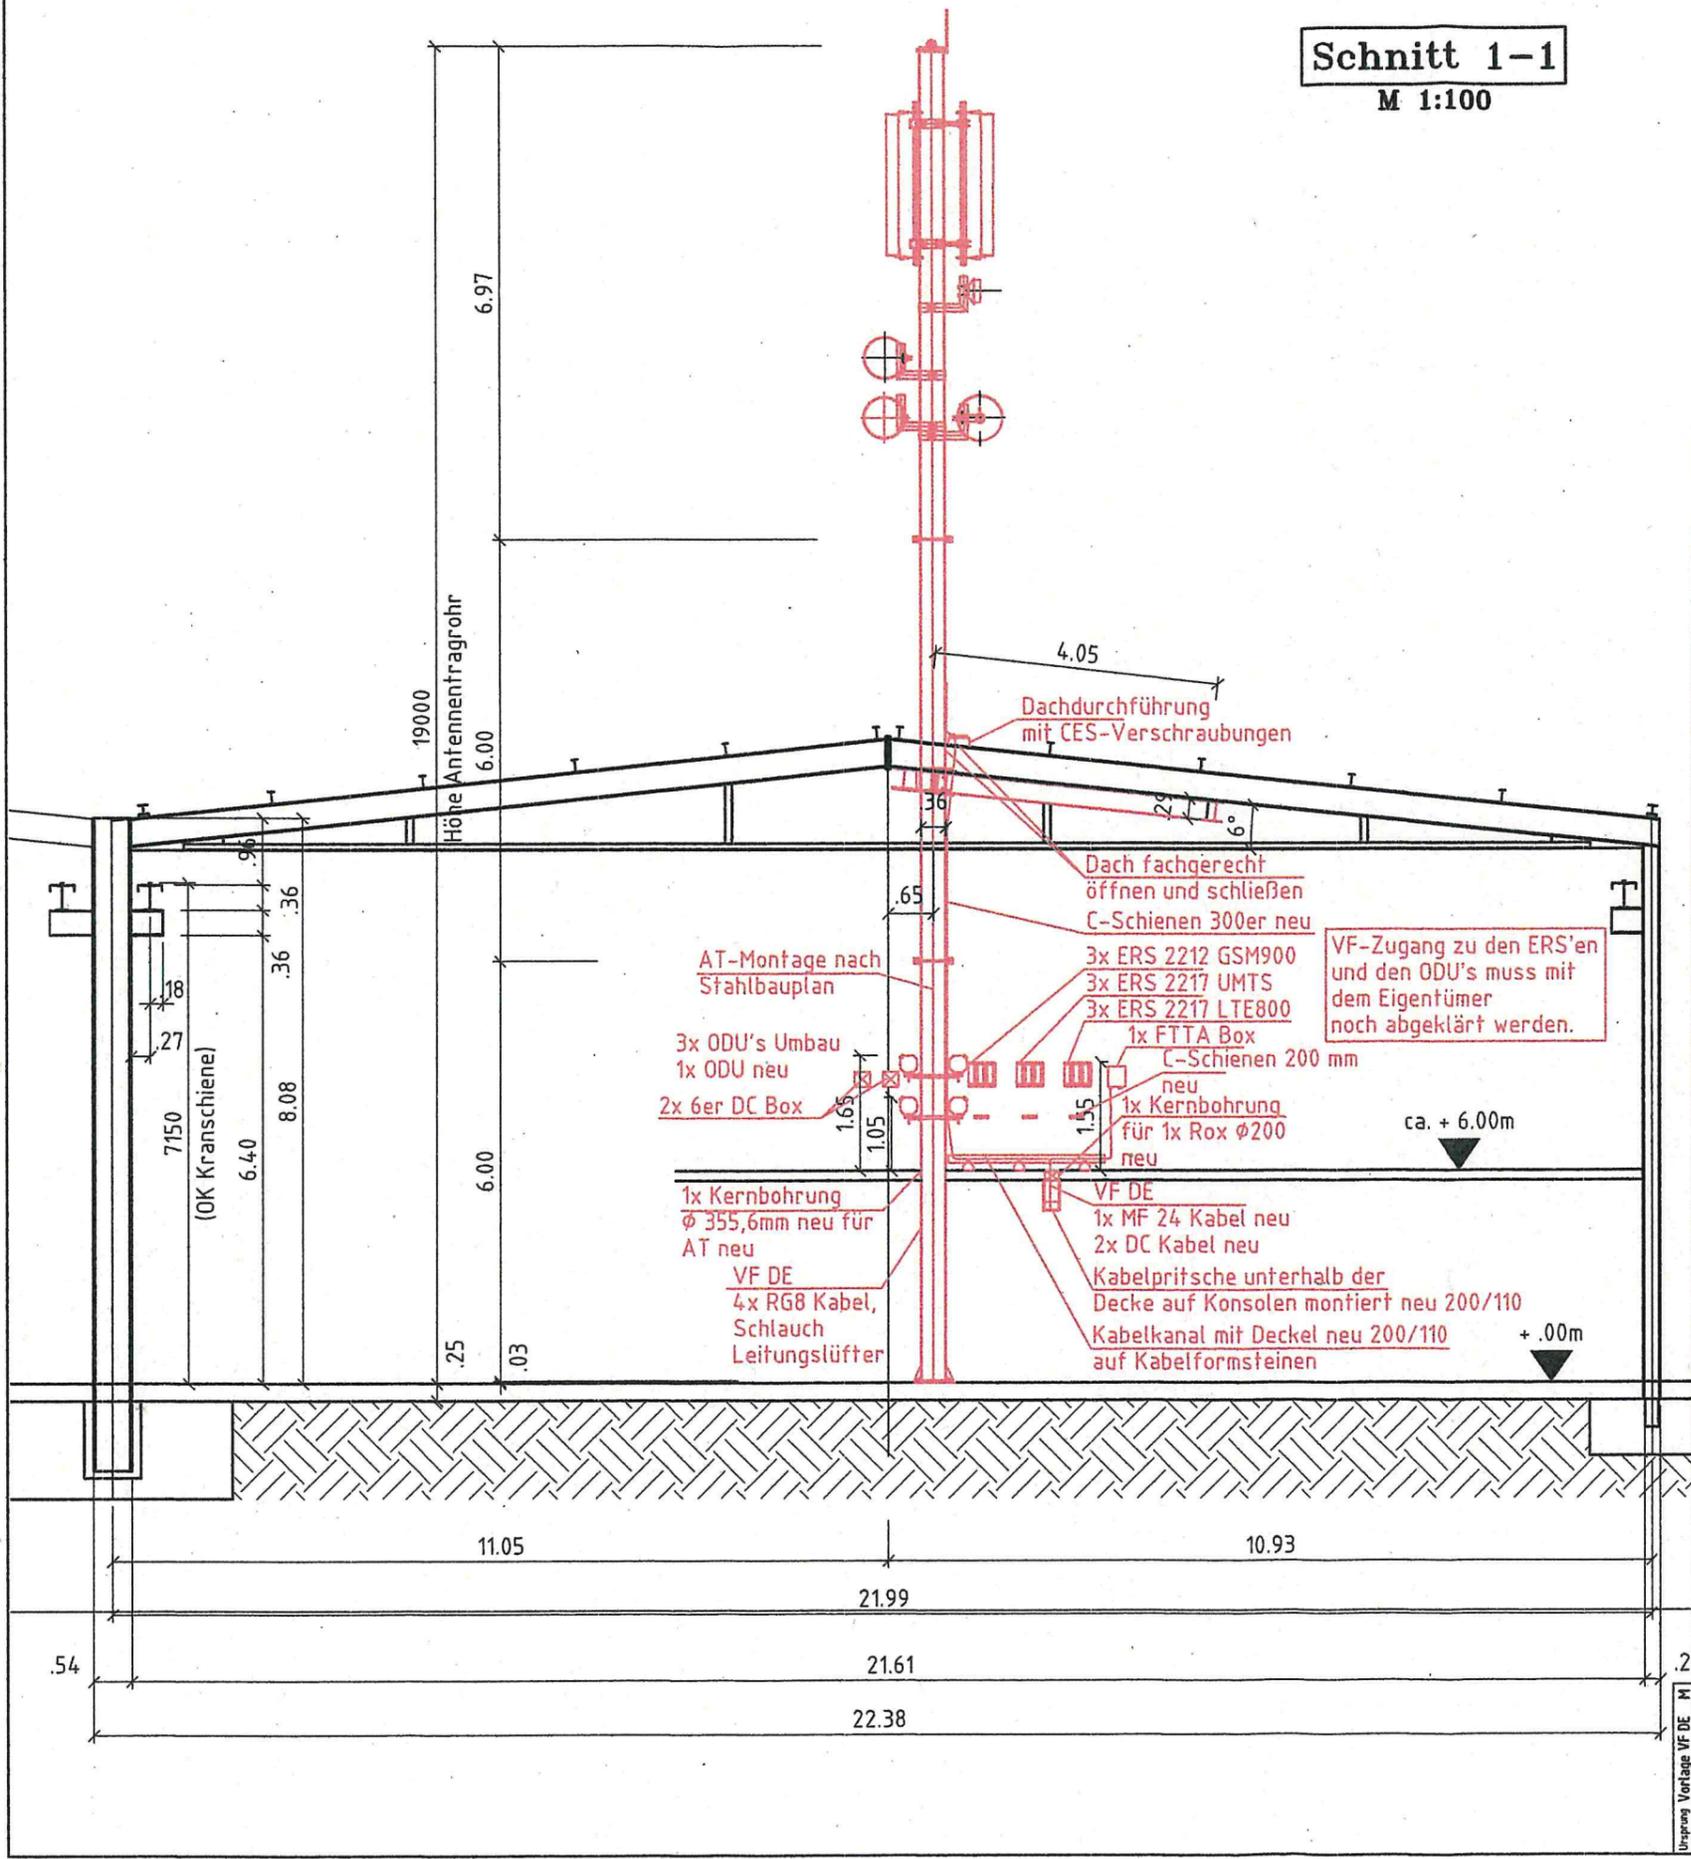


Schnitt 1-1
M 1:100

Ursprung Vorlage VF DE M

Schnitt 1-1

M 1:50

— Neubau
— Demontage

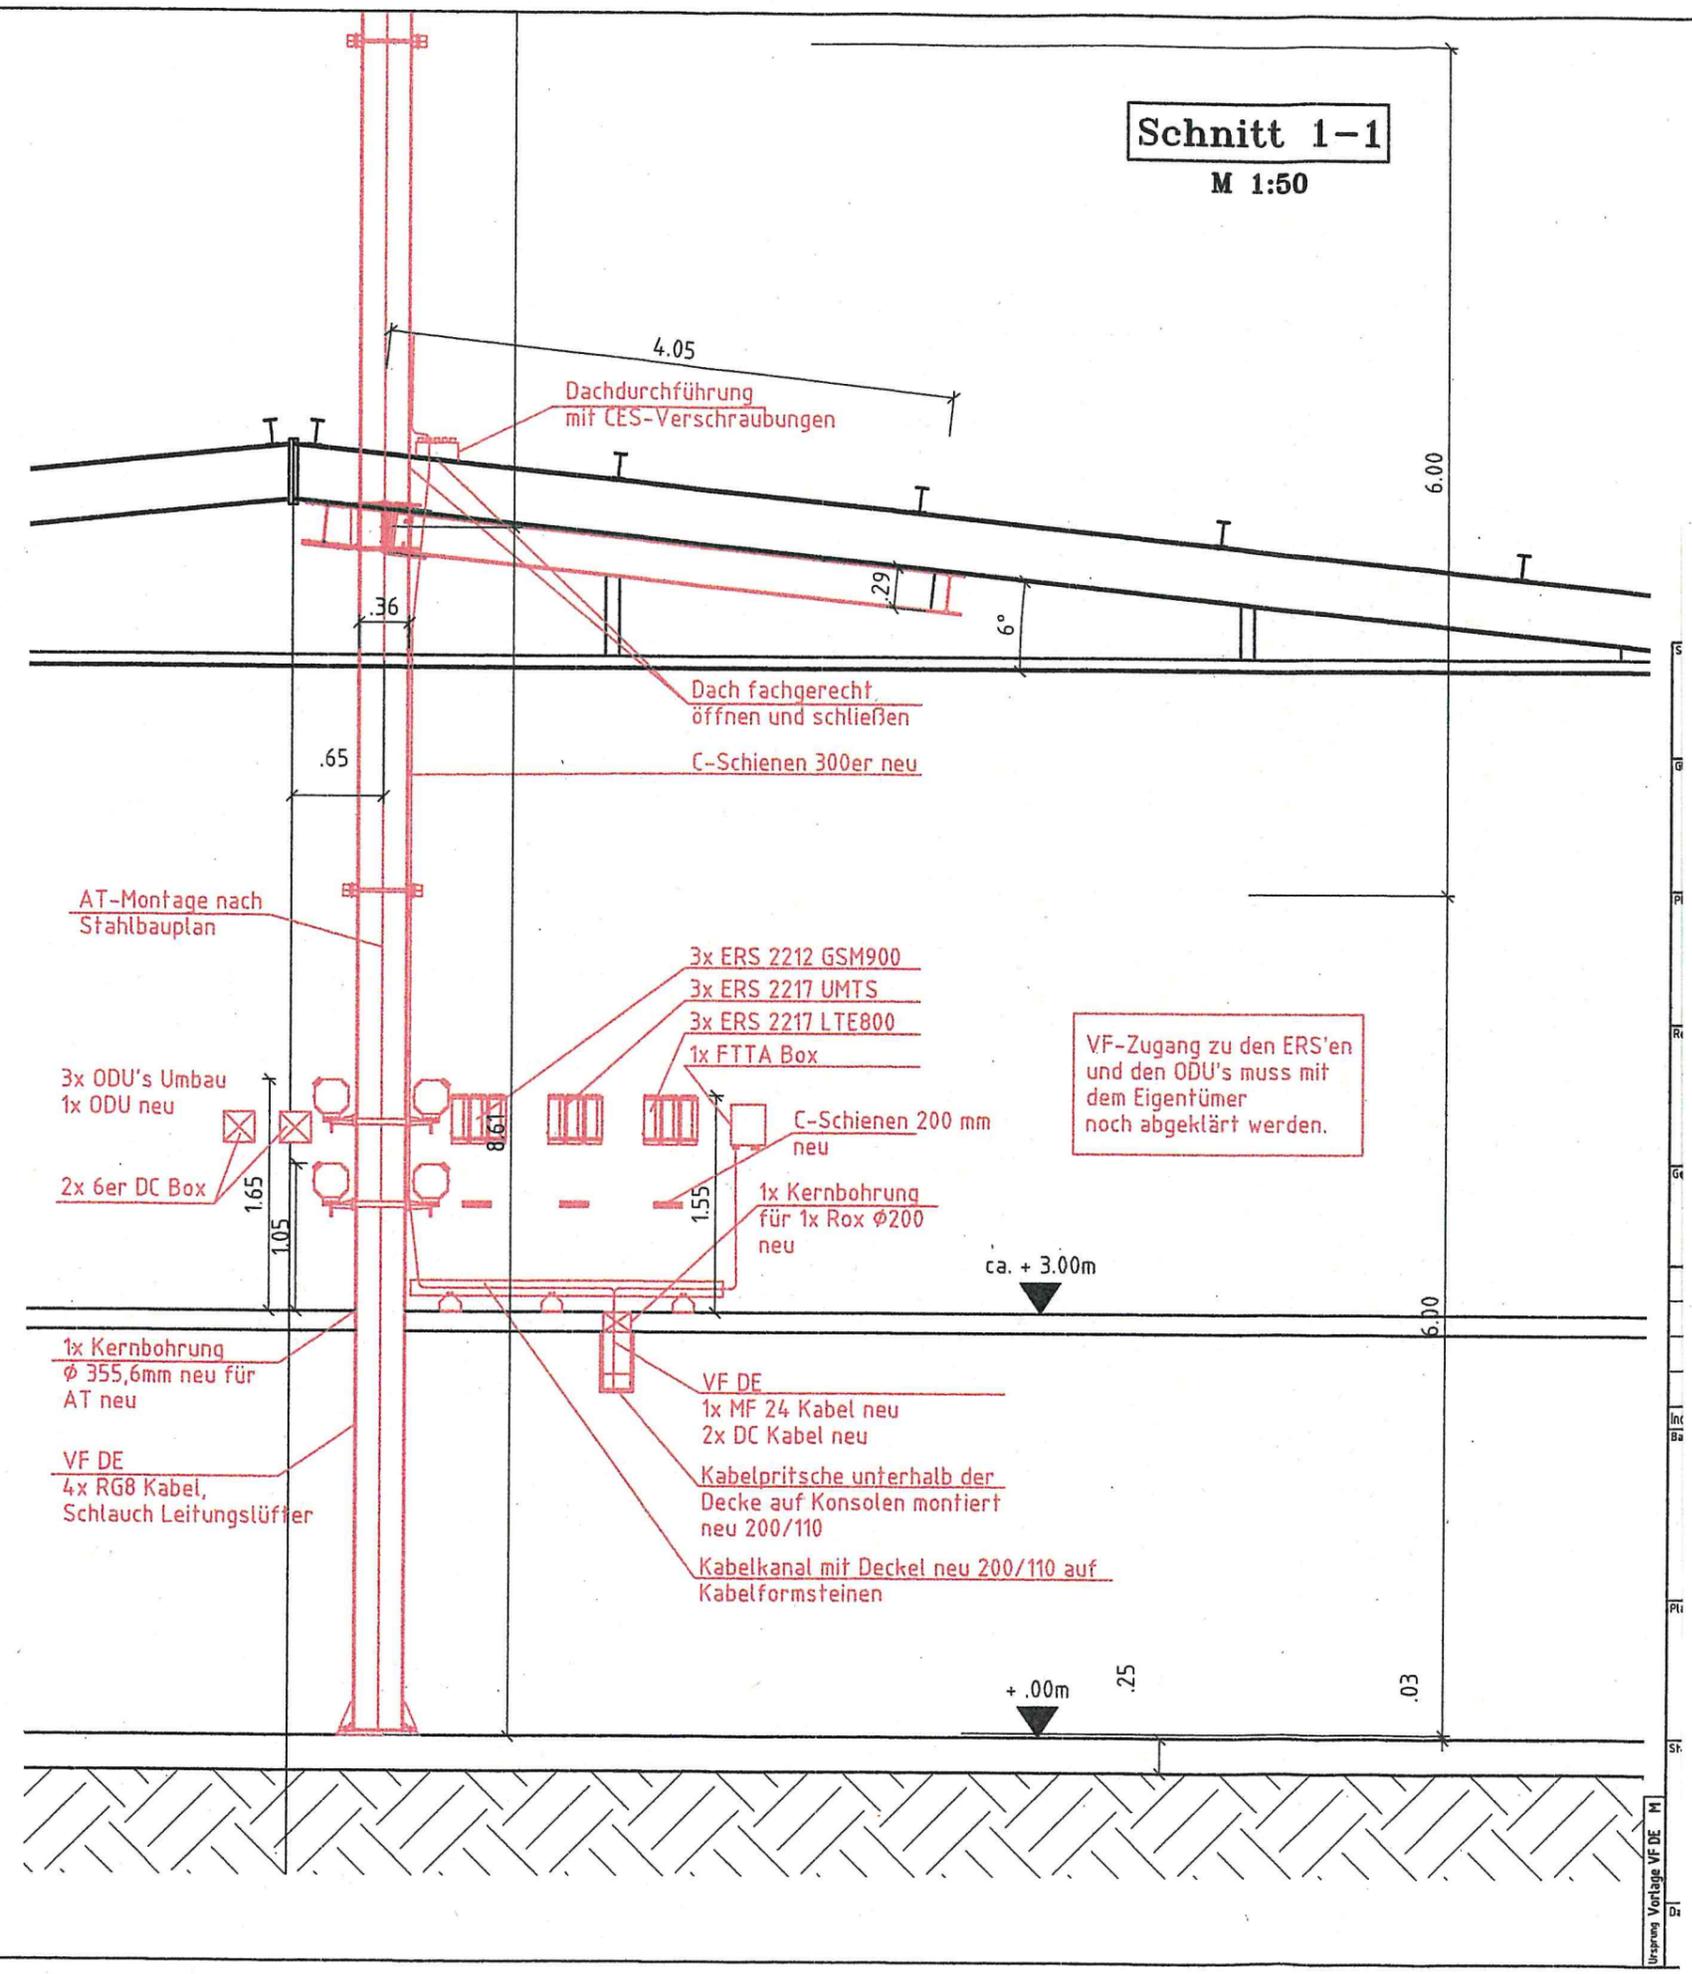

Schnitt 1-1
M 1:50

Für diese Zeichnung behält sich Vodafone GmbH alle Rechte vor. Missbräuchliche Verwendung, insbesondere Vervielfältigung und Weitergabe an Dritte ist nicht gestattet. Sie kann zivil- und strafrechtlich geahndet werden.

Ursprung Vorlage VF DE M