



Standort

1:200

BAUVORHABEN:
Neubau von Schutzhütte zur Unterbringung von 2 Gruppen
für Natur/ Bauernhofkindergarten
BAUORT:
Dietenbach 9
79199 Kirchzarten
Flst.nr.:912

AUFTRAGGEBER:
Margarethe & Matthias Maier
Dietenbach 9
Ruhbauernhof
79199 Kirchzarten


ENTWURFSVERFASSER:
Christian Dilger
Zimmerermeister & Staatl. gepr.
Bautechiker
Hercherhof 1
79254 Oberried
Tel: 07661-908819
E-Mail: dilger@holz-bautechnik.de
Web: www.holz-bautechnik.de

VE.01

**Standort Schutzhütte
Natur/Bauernhofkindergarten**

Maßstab	Blattgröße	Bearb.-datum:	Planersteller
1:200	420*297 A3	15.04.2019	C.D

Dateiname: 15.04.2019_Bauvornanfrage Schutzhütte.bpn

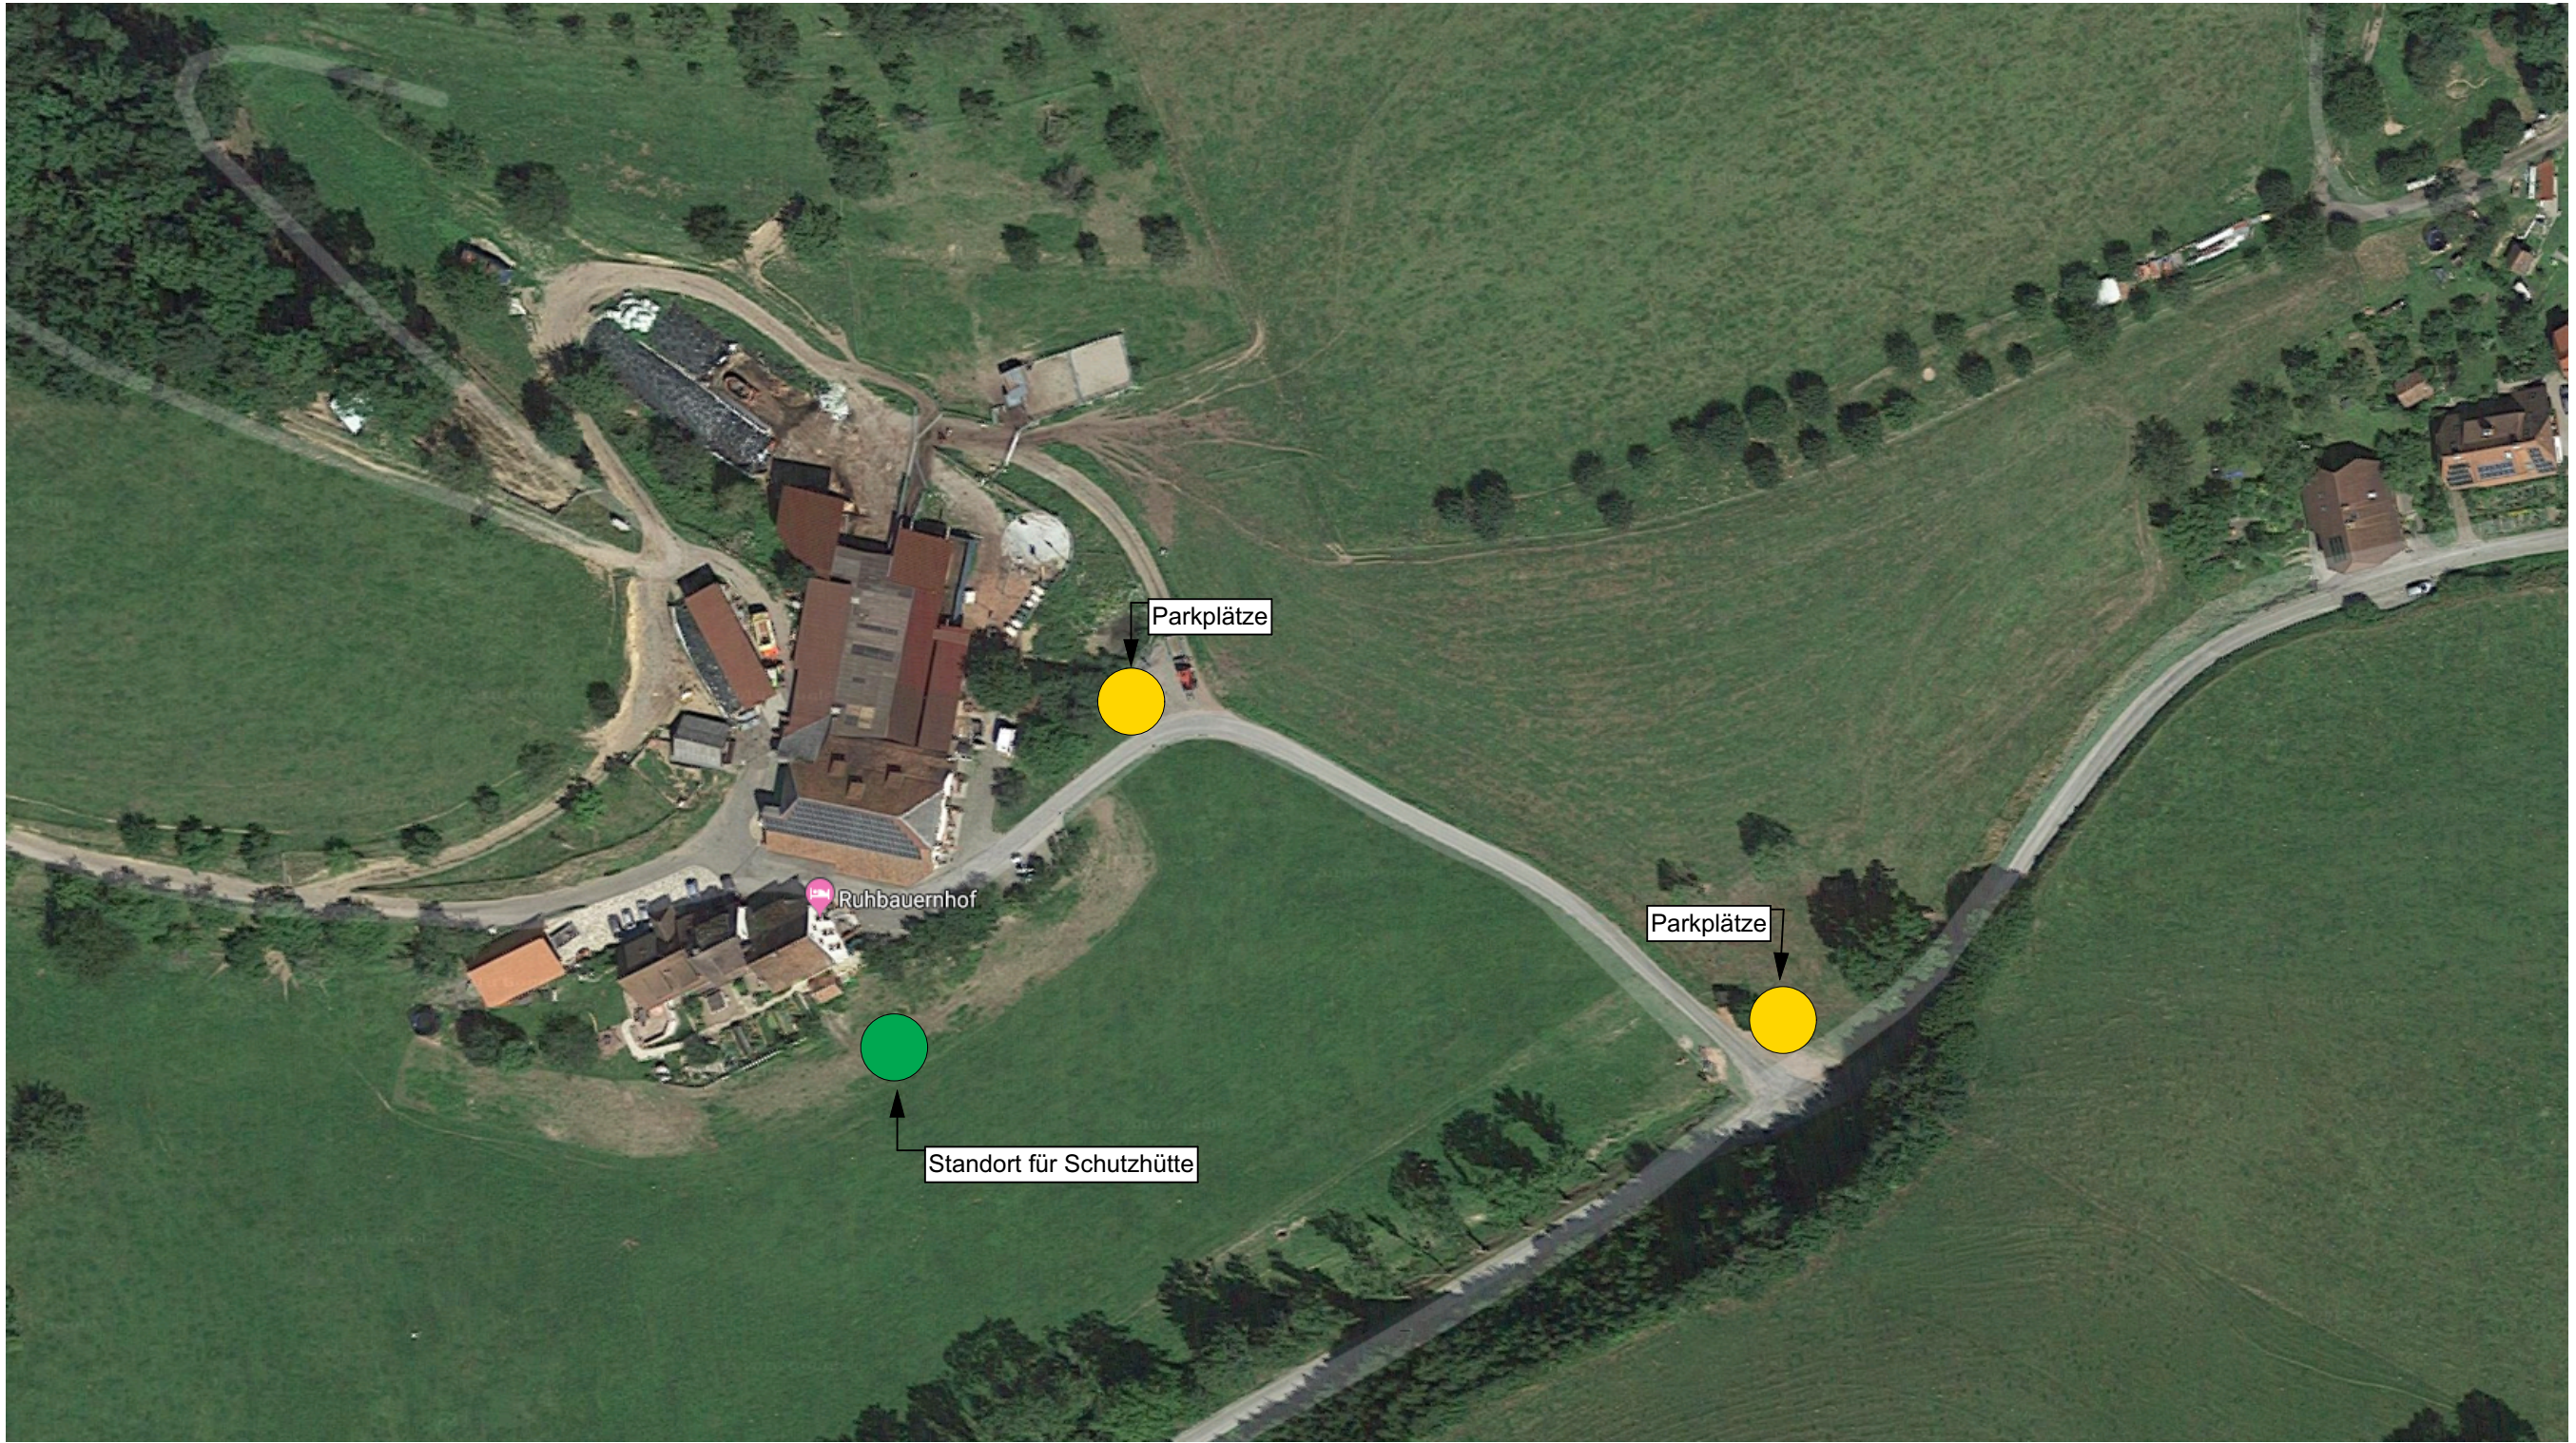

BAUVORHABEN:
Neubau von Schutzhütte zur Unterbringung von 2 Gruppen
für Natur/ Bauernhofkindergarten
BAUORT:
Dietenbach 9
79199 Kirchzarten
Flst.nr.:912

AUFTRAGGEBER:
Margarethe & Matthias Maier
Dietenbach 9
Ruhbauernhof
79199 Kirchzarten

ENTWURFSVERFASSER:
Christian Dilger
Zimmerermeister & Staatl. gepr.
Bautechiker
Hercherhof 1
79254 Oberried
Tel: 07661-908819
E-Mail: dilger@holz-bautechnik.de
Web: www.holz-bautechnik.de

VE.02

**Übersichtsplan Schutzhütte
Natur/Bauernhofkindergarten**

Maßstab	Blattgröße	Bearb.-datum:	Planersteller
	420*297 A3	15.04.2019	C.D

Dateiname: 15.04.2019_Bauvornanfrage Schutzhütte.bpn