




LAGEPLAN

Zeichnerischer Teil zum Bauantrag § 4 LBOVVO Baden - Württemberg

Gemeinde: Kirchzarten

Gemarkung: Kirchzarten

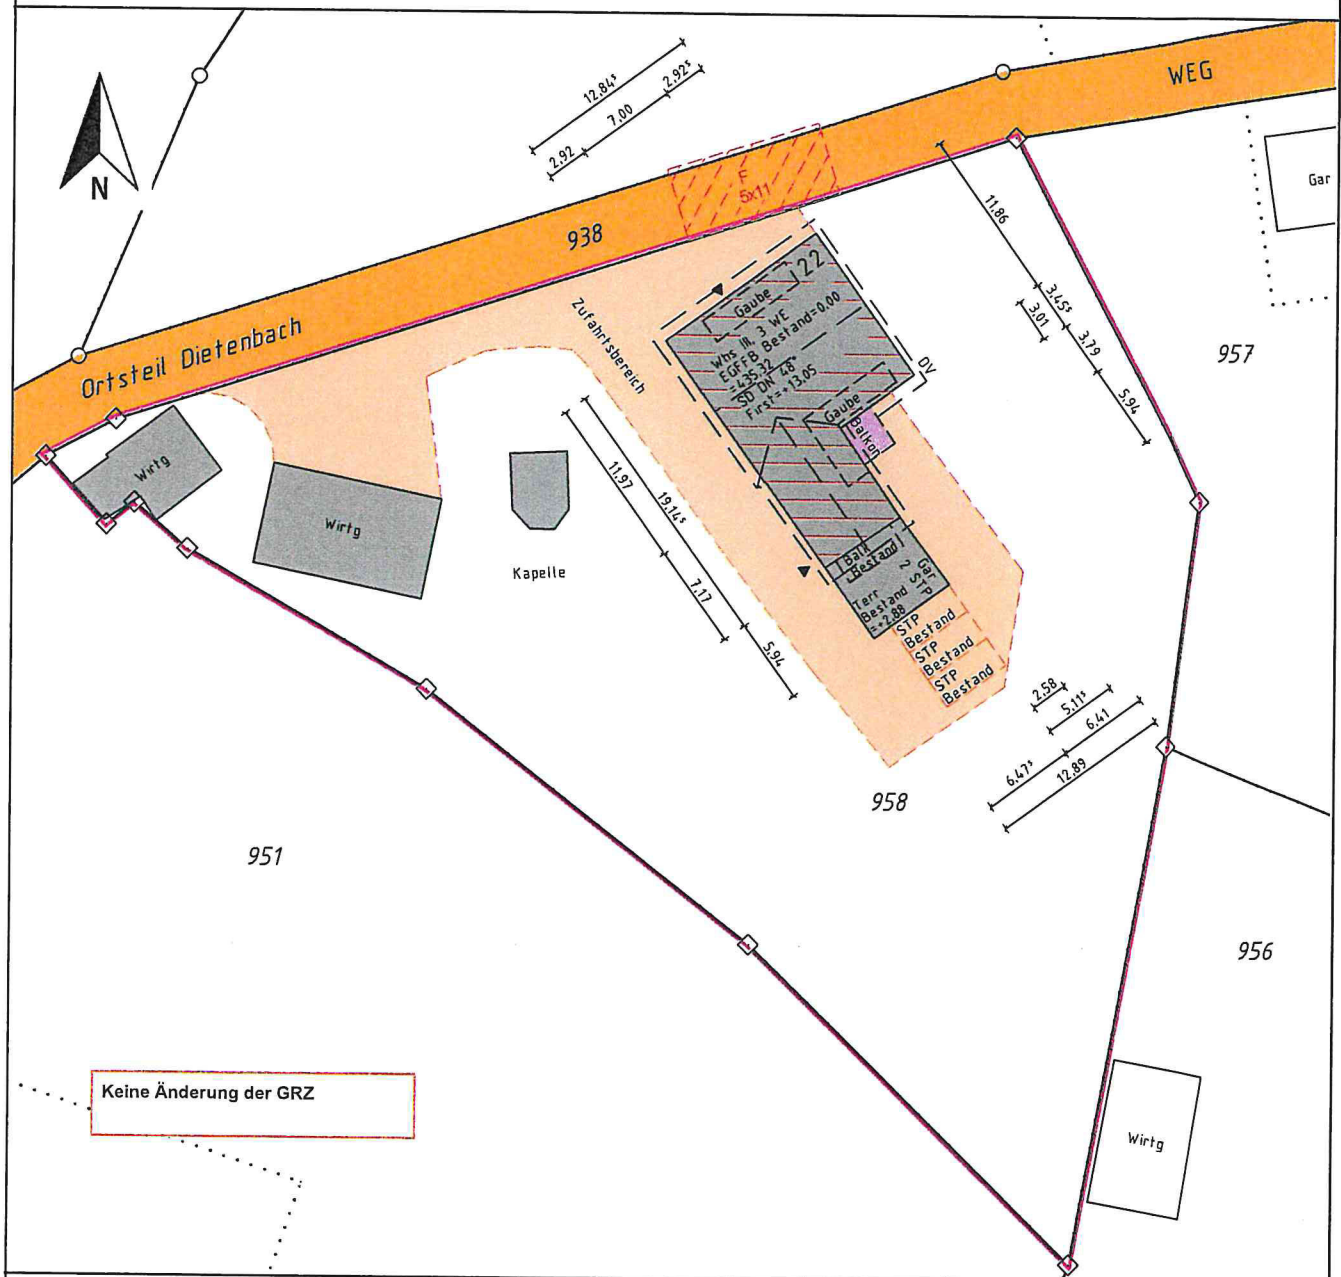

Maßstab 1:500



Der Auszug stimmt mit dem Liegenschaftskataster überein.

Der Lageplan ist i s 7 LBOVVO bearbeitet.

Planverfasser: (§ 43 Abs. 3 LBO)


Bauherr:

Der Sachverständige (§ 5 Abs 3 LBOVVO)


Legende

- Bestand
- Abbruch
- Neubau

Dachkonstruktion mit
2 Dachgauben NEU

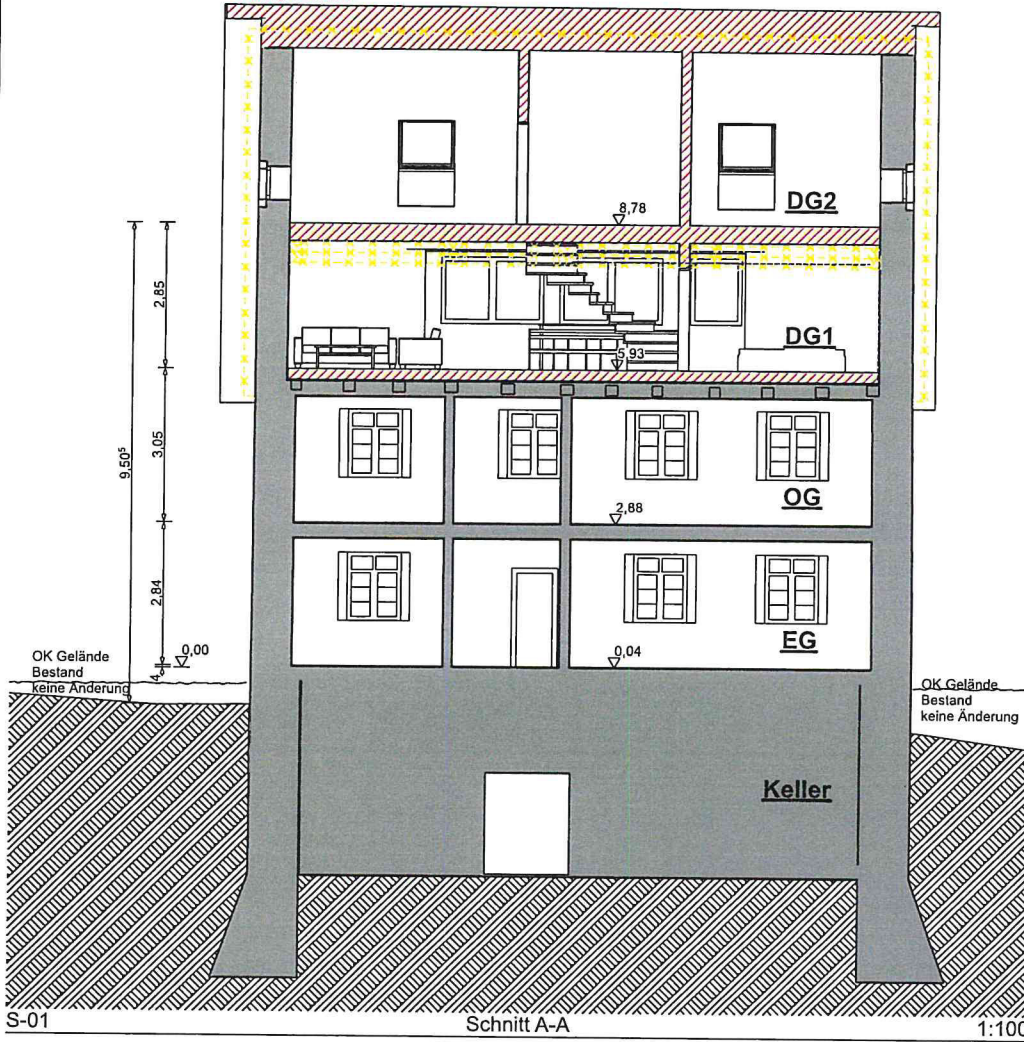


Dachkonstruktion mit 2 Dachgauben NEU

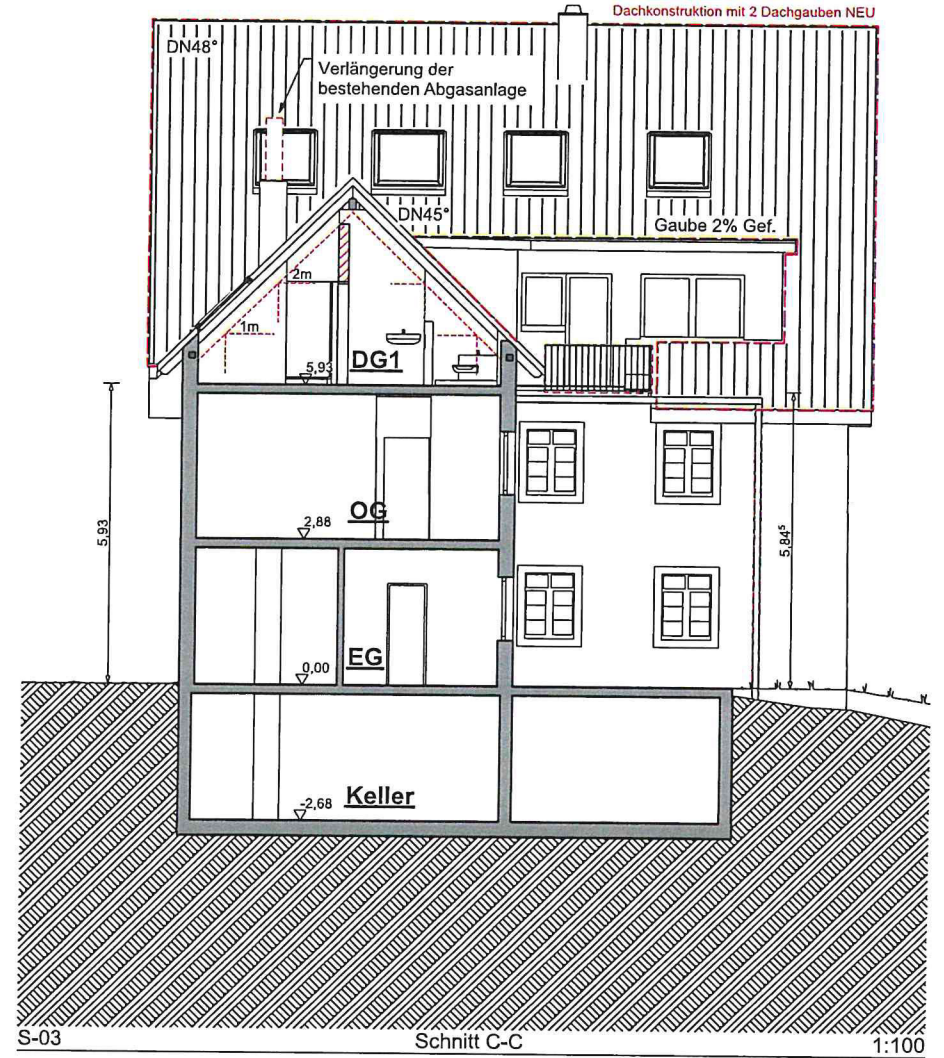

Schnitt A-A und C-C

Legende


- Bestand
- $\times - \times$ Abbruch
- - - - - Neubau

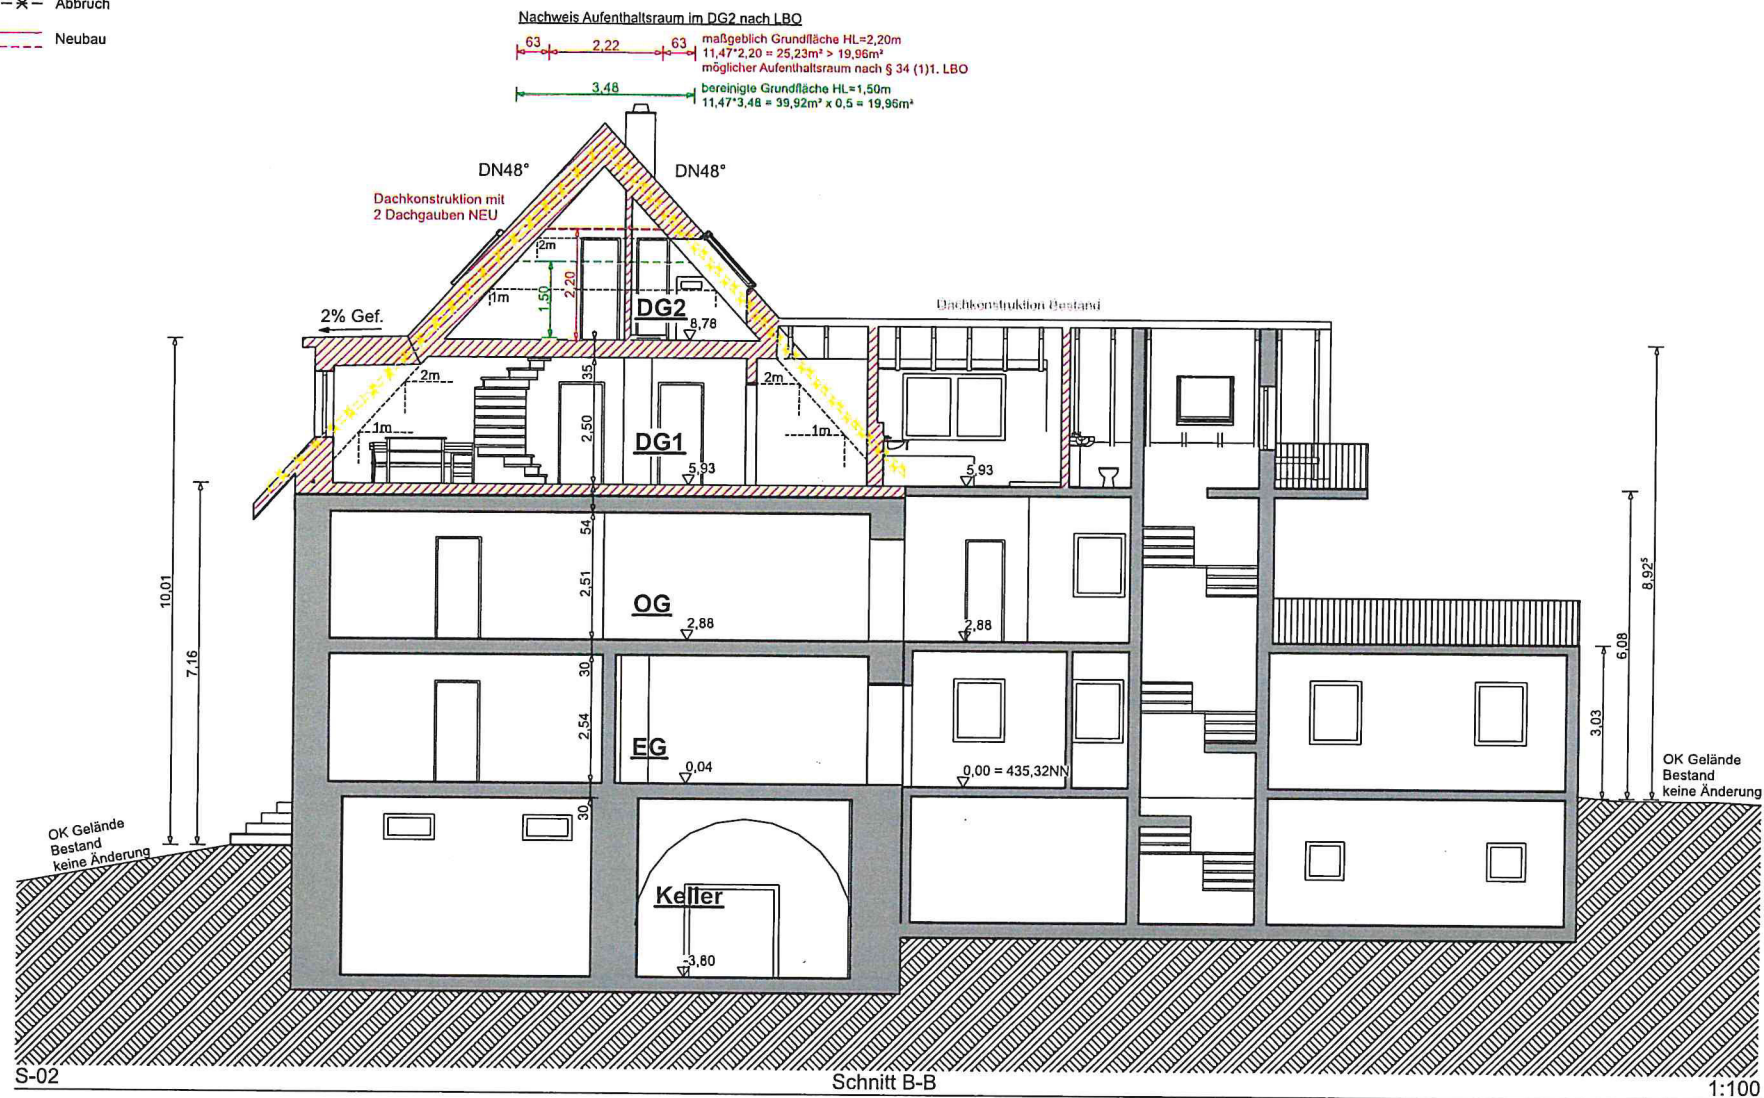

Schnitt B-B

Legende


- Bestand
- Abbruch
- Neubau

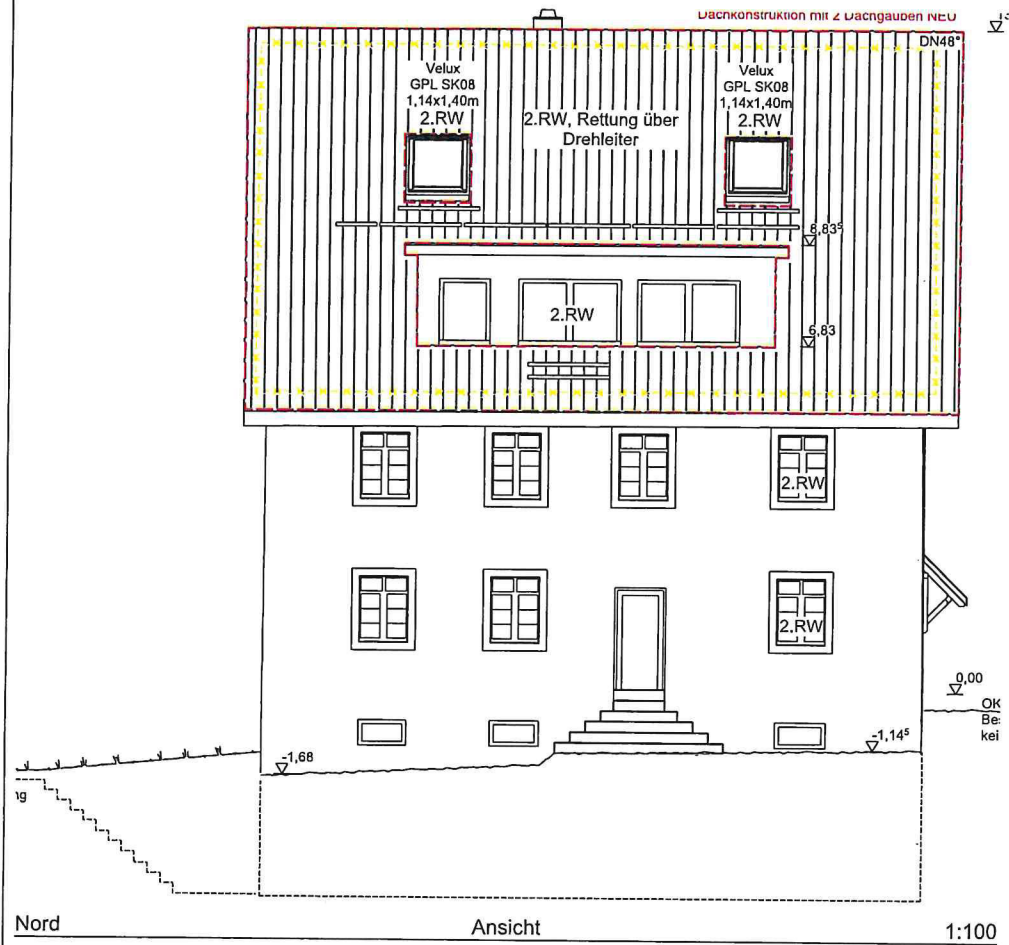

Ansicht Nord & Süd

Legende

	Bestand
	Abbruch
	Neubau

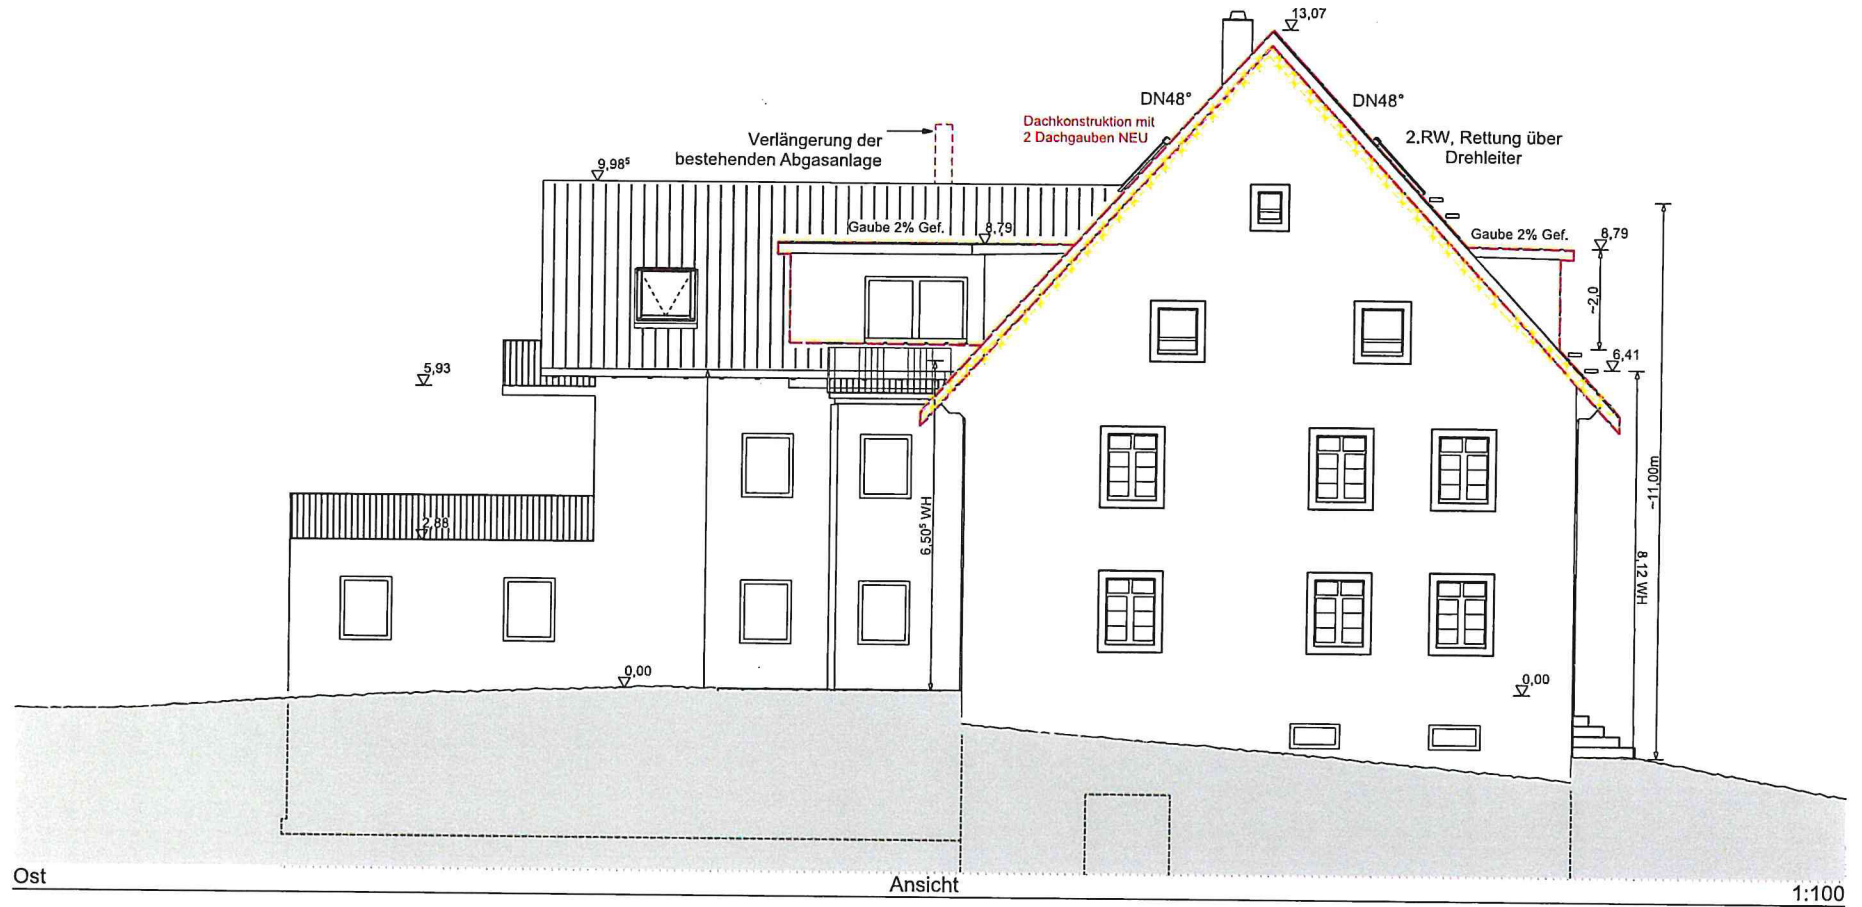

Ansicht Ost

Legende



- Bestand
- Abbruch
- Neubau



Ansicht West

Legende

		Bestand
		Abbruch
		Neubau

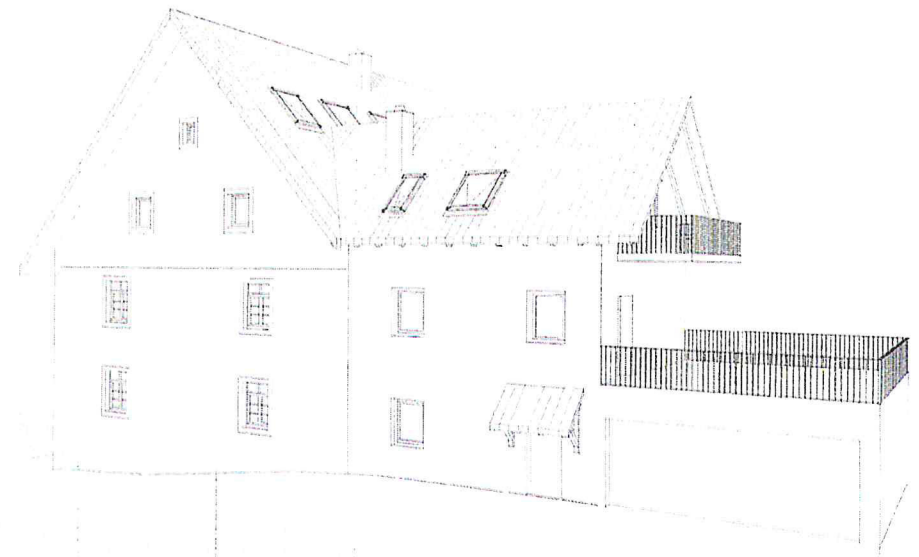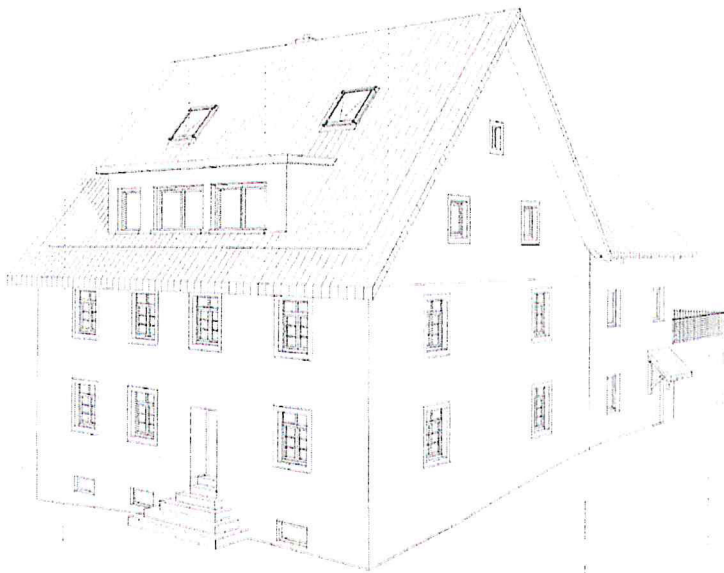

Visualisierung