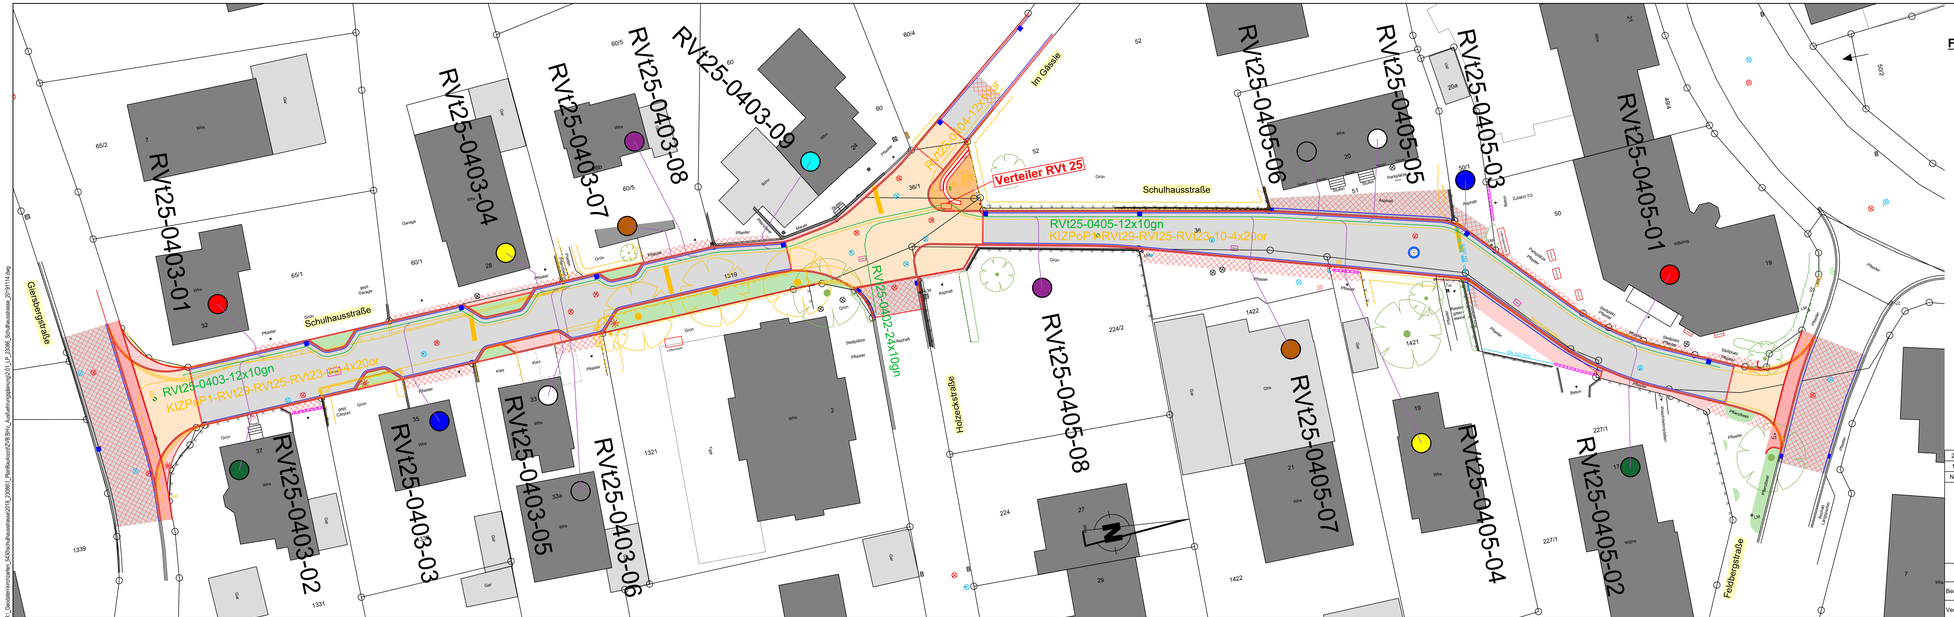

Farbcode der Einzelröhrchen im Verband

7 mm		10 mm		16mm		20mm	
01	13	01		01		01	
02	14	02		02		02	
03	15	03		03		03	
04	16	04		04		04	
05	17	05					
06	18	06					
07	19	07					
08	20	08					
09	21	09					
10	22	10					
11	23	11					
12	24	12					

Nr.	Änderungen	Datum	Name
2	--	--	--
1	--	--	--

ZWECKVERBAND BREITBAND BREISGAU HOCHSCHWARZWALD

regioDATA
Wiesenweg 4
79539 Lörrach
Tel.: 07621 - 91943 - 0 (Fax - 310)

	Datum	Name
Bearbeiter	21.11.2019	Schmieder
Verantwortl.	21.11.2019	Heilbusch

Krichzarten

Schulstraße
Mitverlegung Breitband

Lageplan

Maßstab: 1:250

Plan Nr.: 2.01

R:_Gemeindeprojekte_SAN\Schulhausstrasse\2019_2.0\001_Bestbauen\D\B-BAI_Ausführungsplanung\2.01 LP_2306_Schulhausstrasse_20191114.dwg