




Übersichtsplan

Gemeinde: Kirchzarten

Gemarkung: Kirchzarten

Zeichnerischer Teil zum Bauantrag § 4 LBOVVO Baden - Württemberg

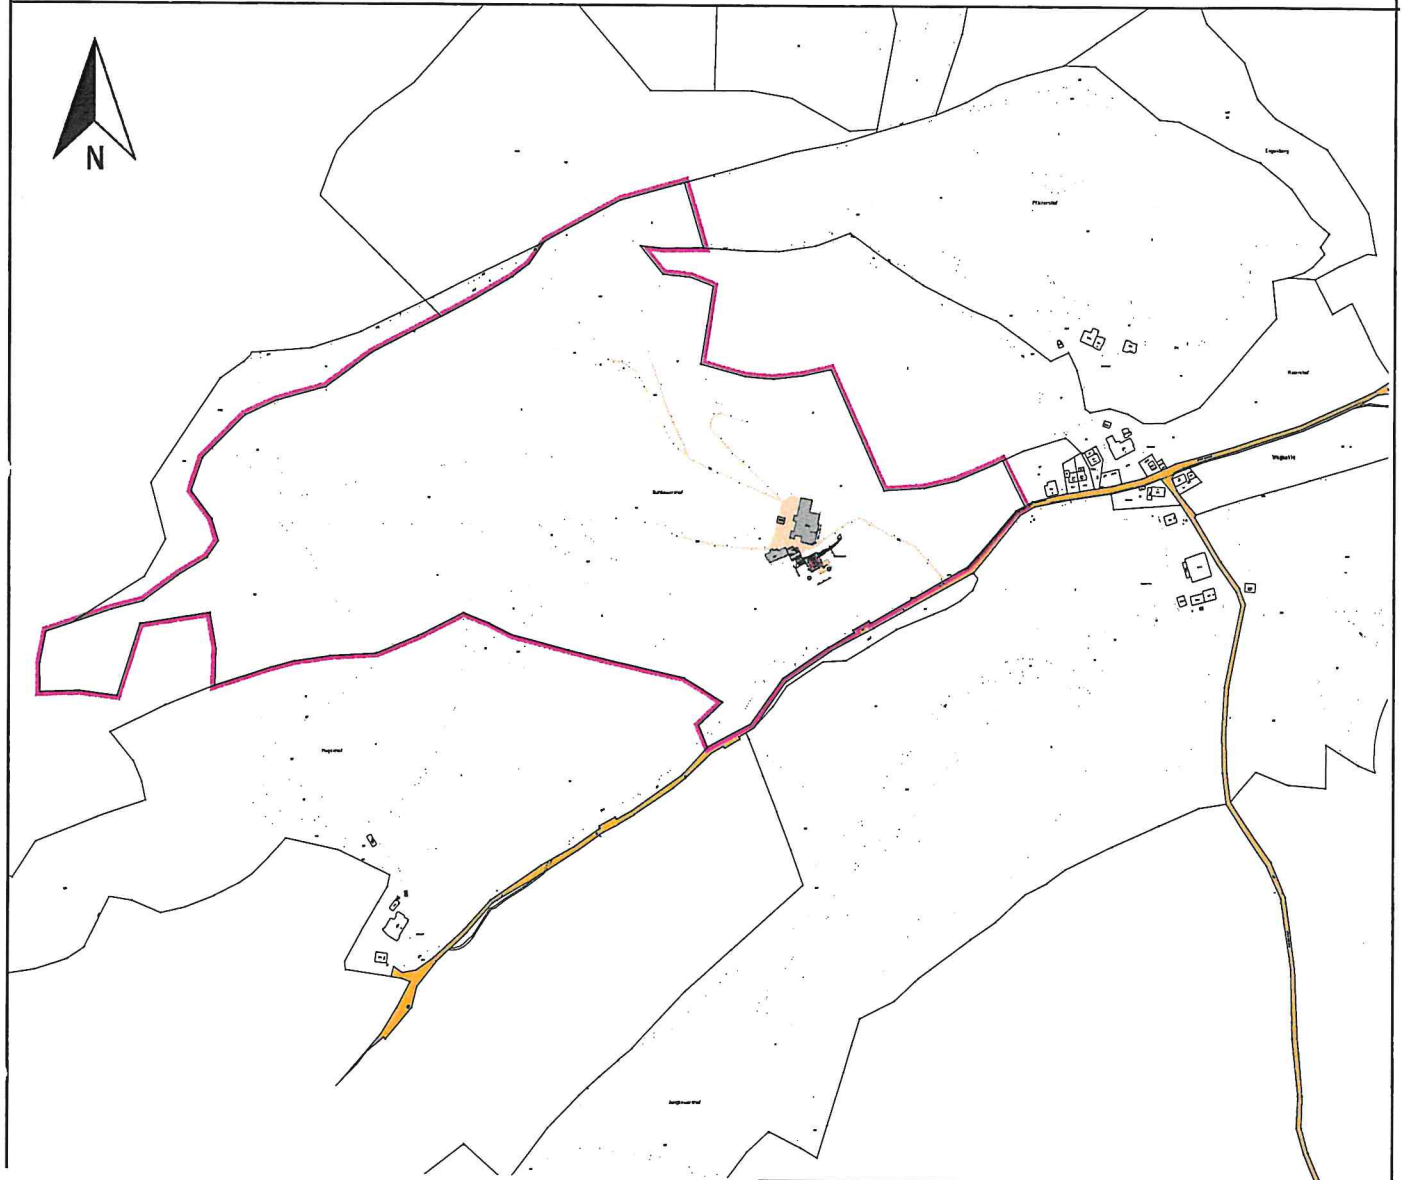

Maßstab 1:7500






LAGEPLAN

Gemeinde: Kirchzarten


Gemarkung: Kirchzarten

Zeichnerischer Teil zum Bauantrag § 4 LBOVVO Baden - Württemberg

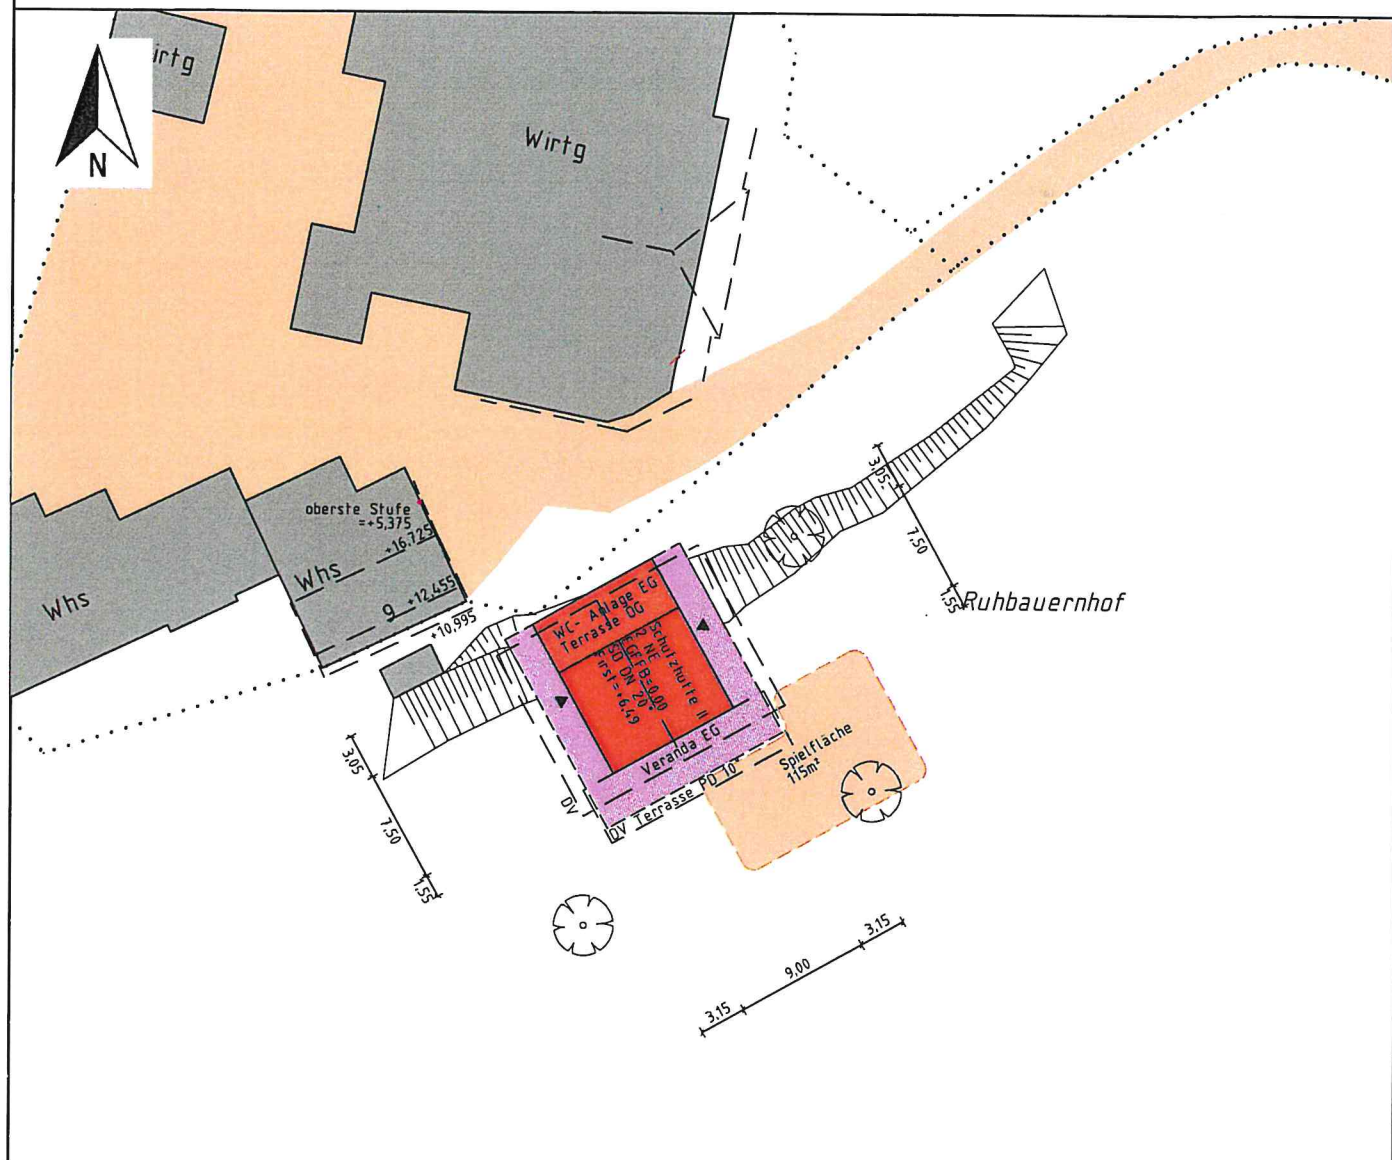



Maßstab 1:500



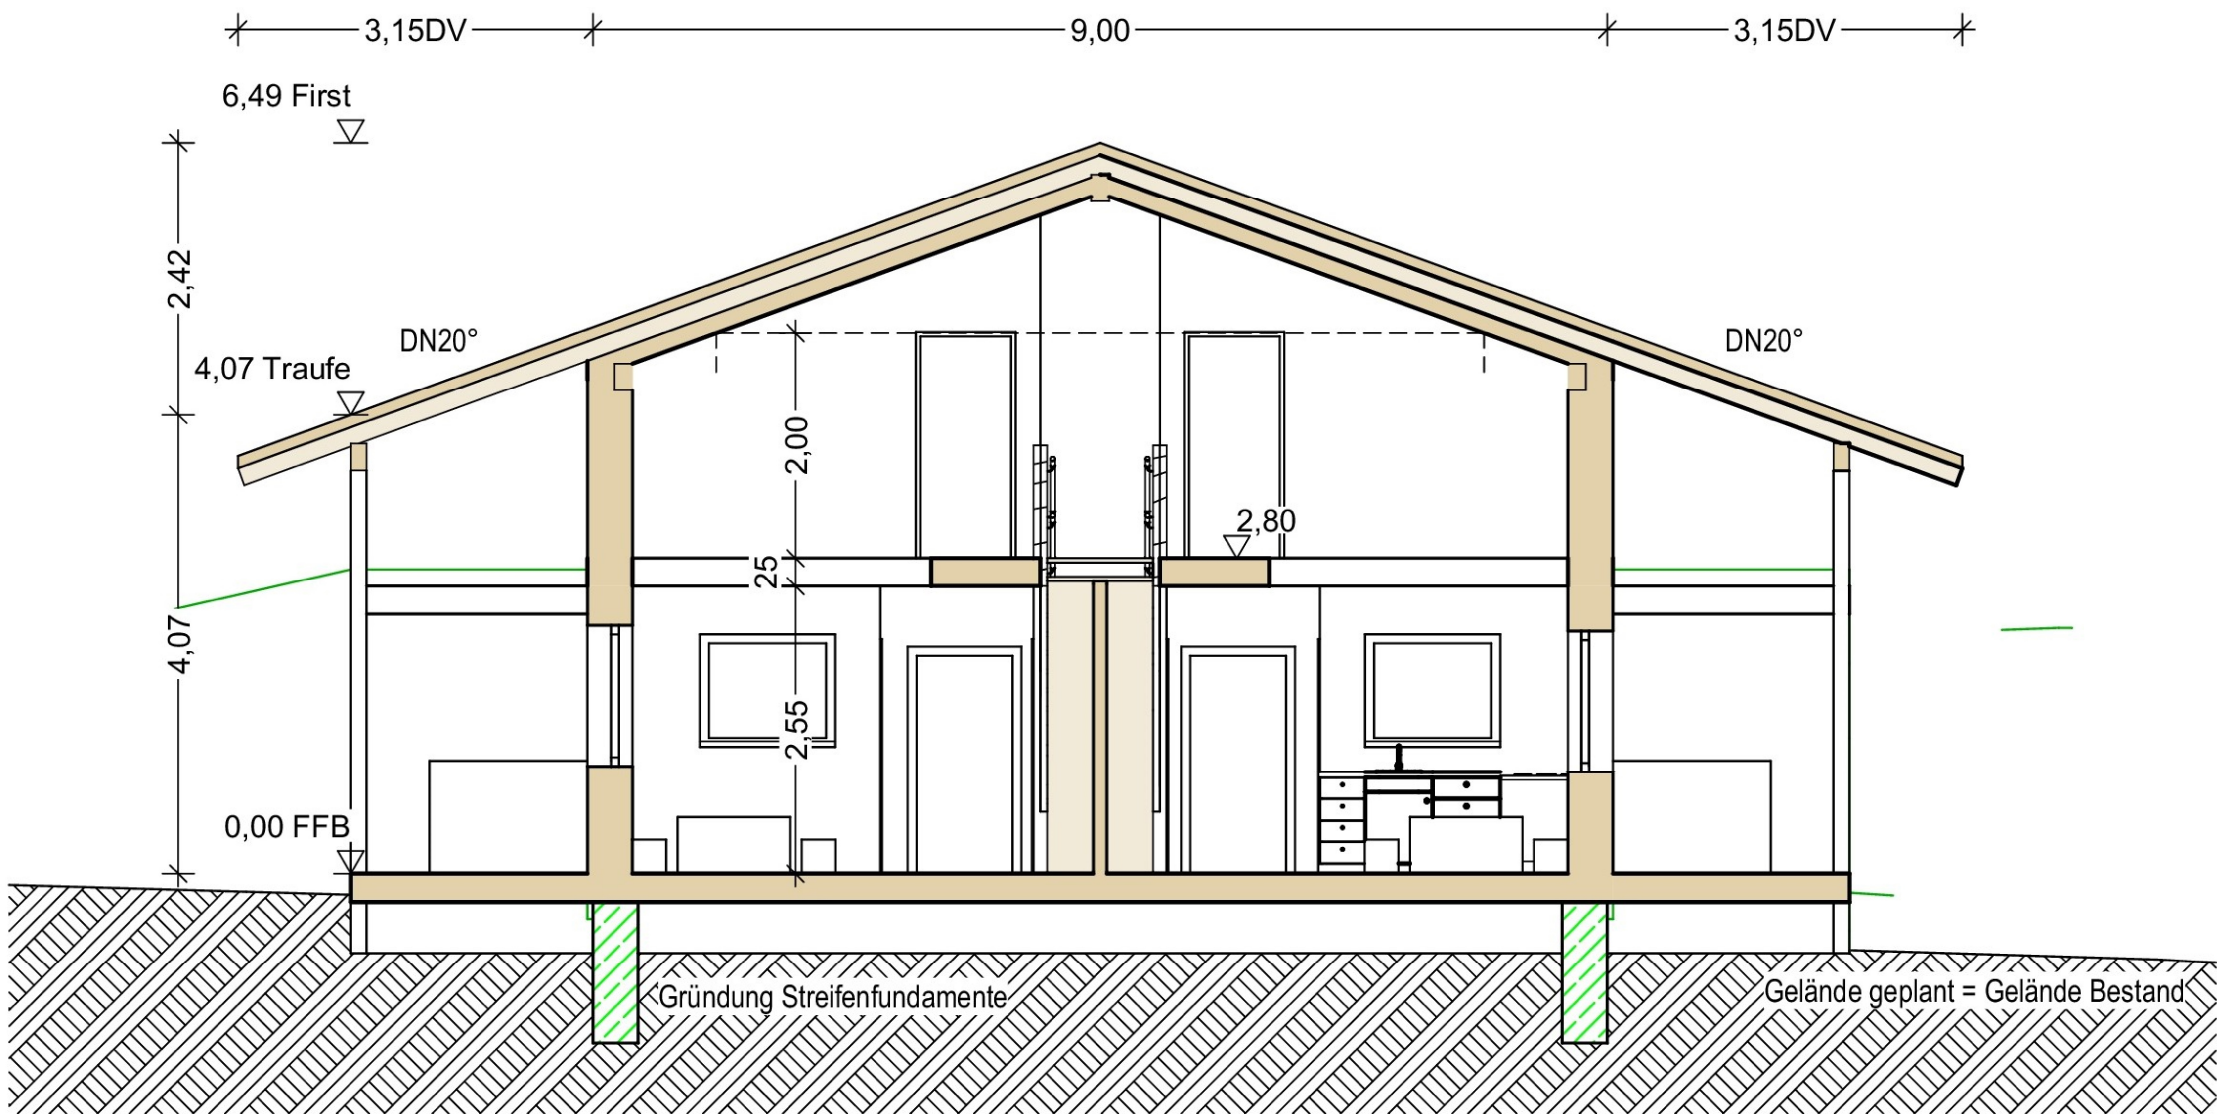


S-02 Schnitt

1:100

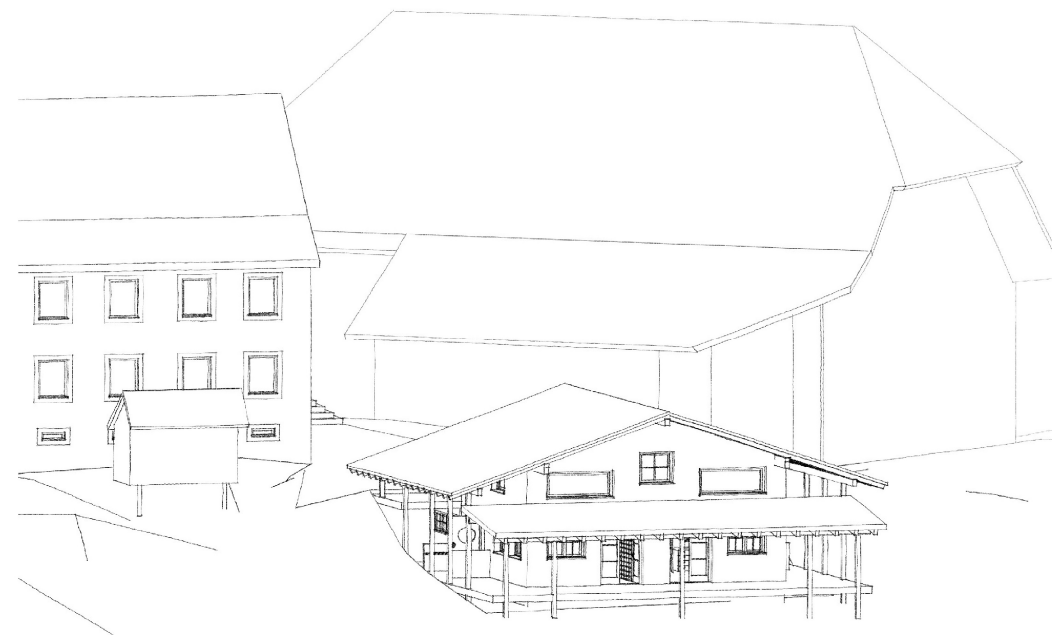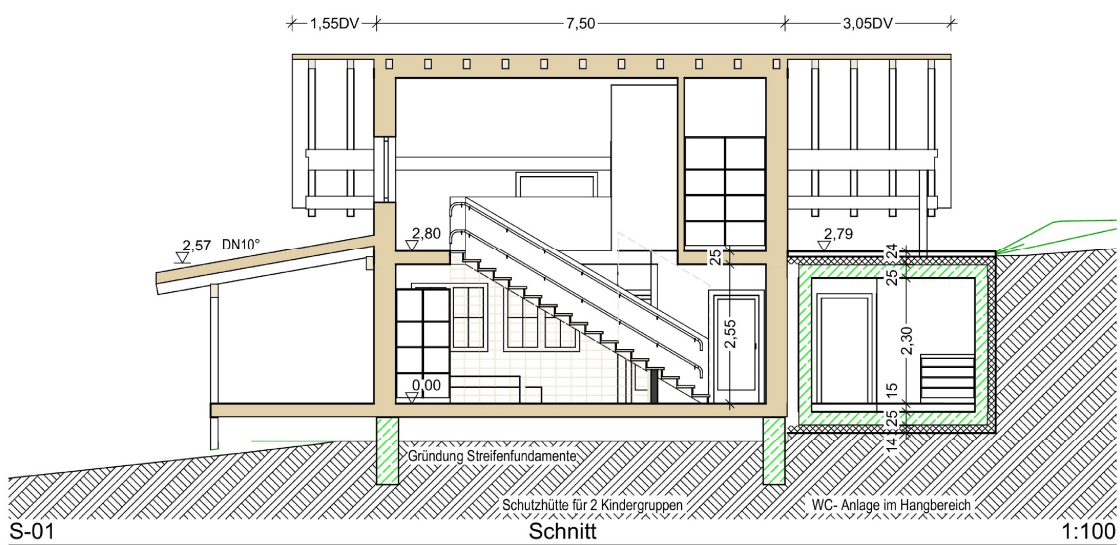

3,15 9,00 3,15

6,49 = First

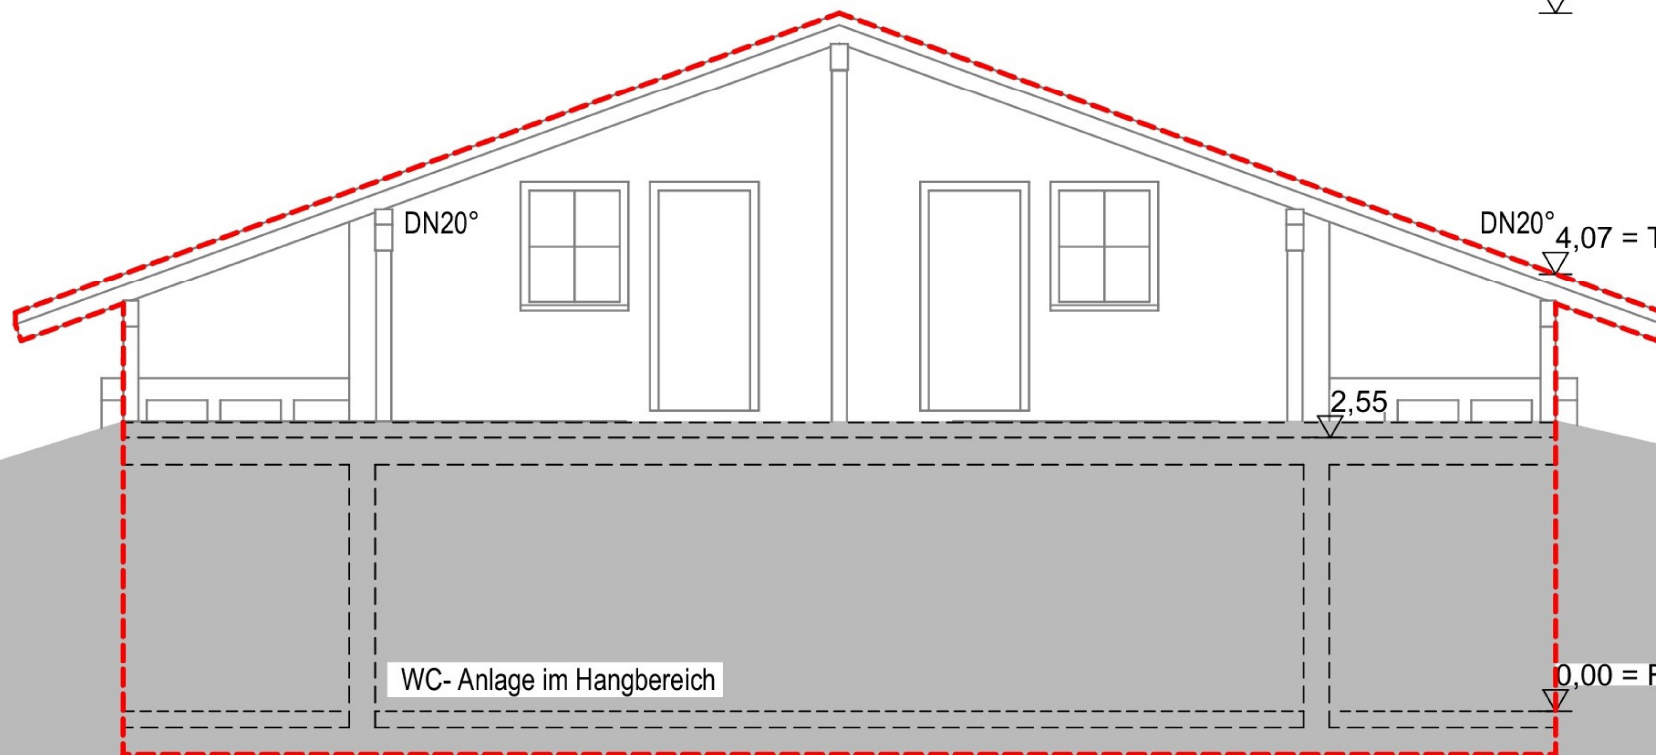

DN20° 4,07 = Traufe

2,55

WC-Anlage im Hangbereich

0,00 = FFB

3,69

2,80

A-03

Ansicht - Nord

1:100

