



Gemeinde Kirchzarten


Maßstab: 1:10.000

Bearbeiter: Hummel, Lena

Datum: 28.07.2020


Auszug aus der
Liegenschaftskarte

Gemeinde: Kirchzarten
Gemarkung: Kirchzarten
Flurstück-Nr.: 951

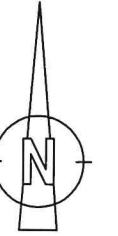

LAGEPLAN zum Bauantrag

MASSTAB 1:500

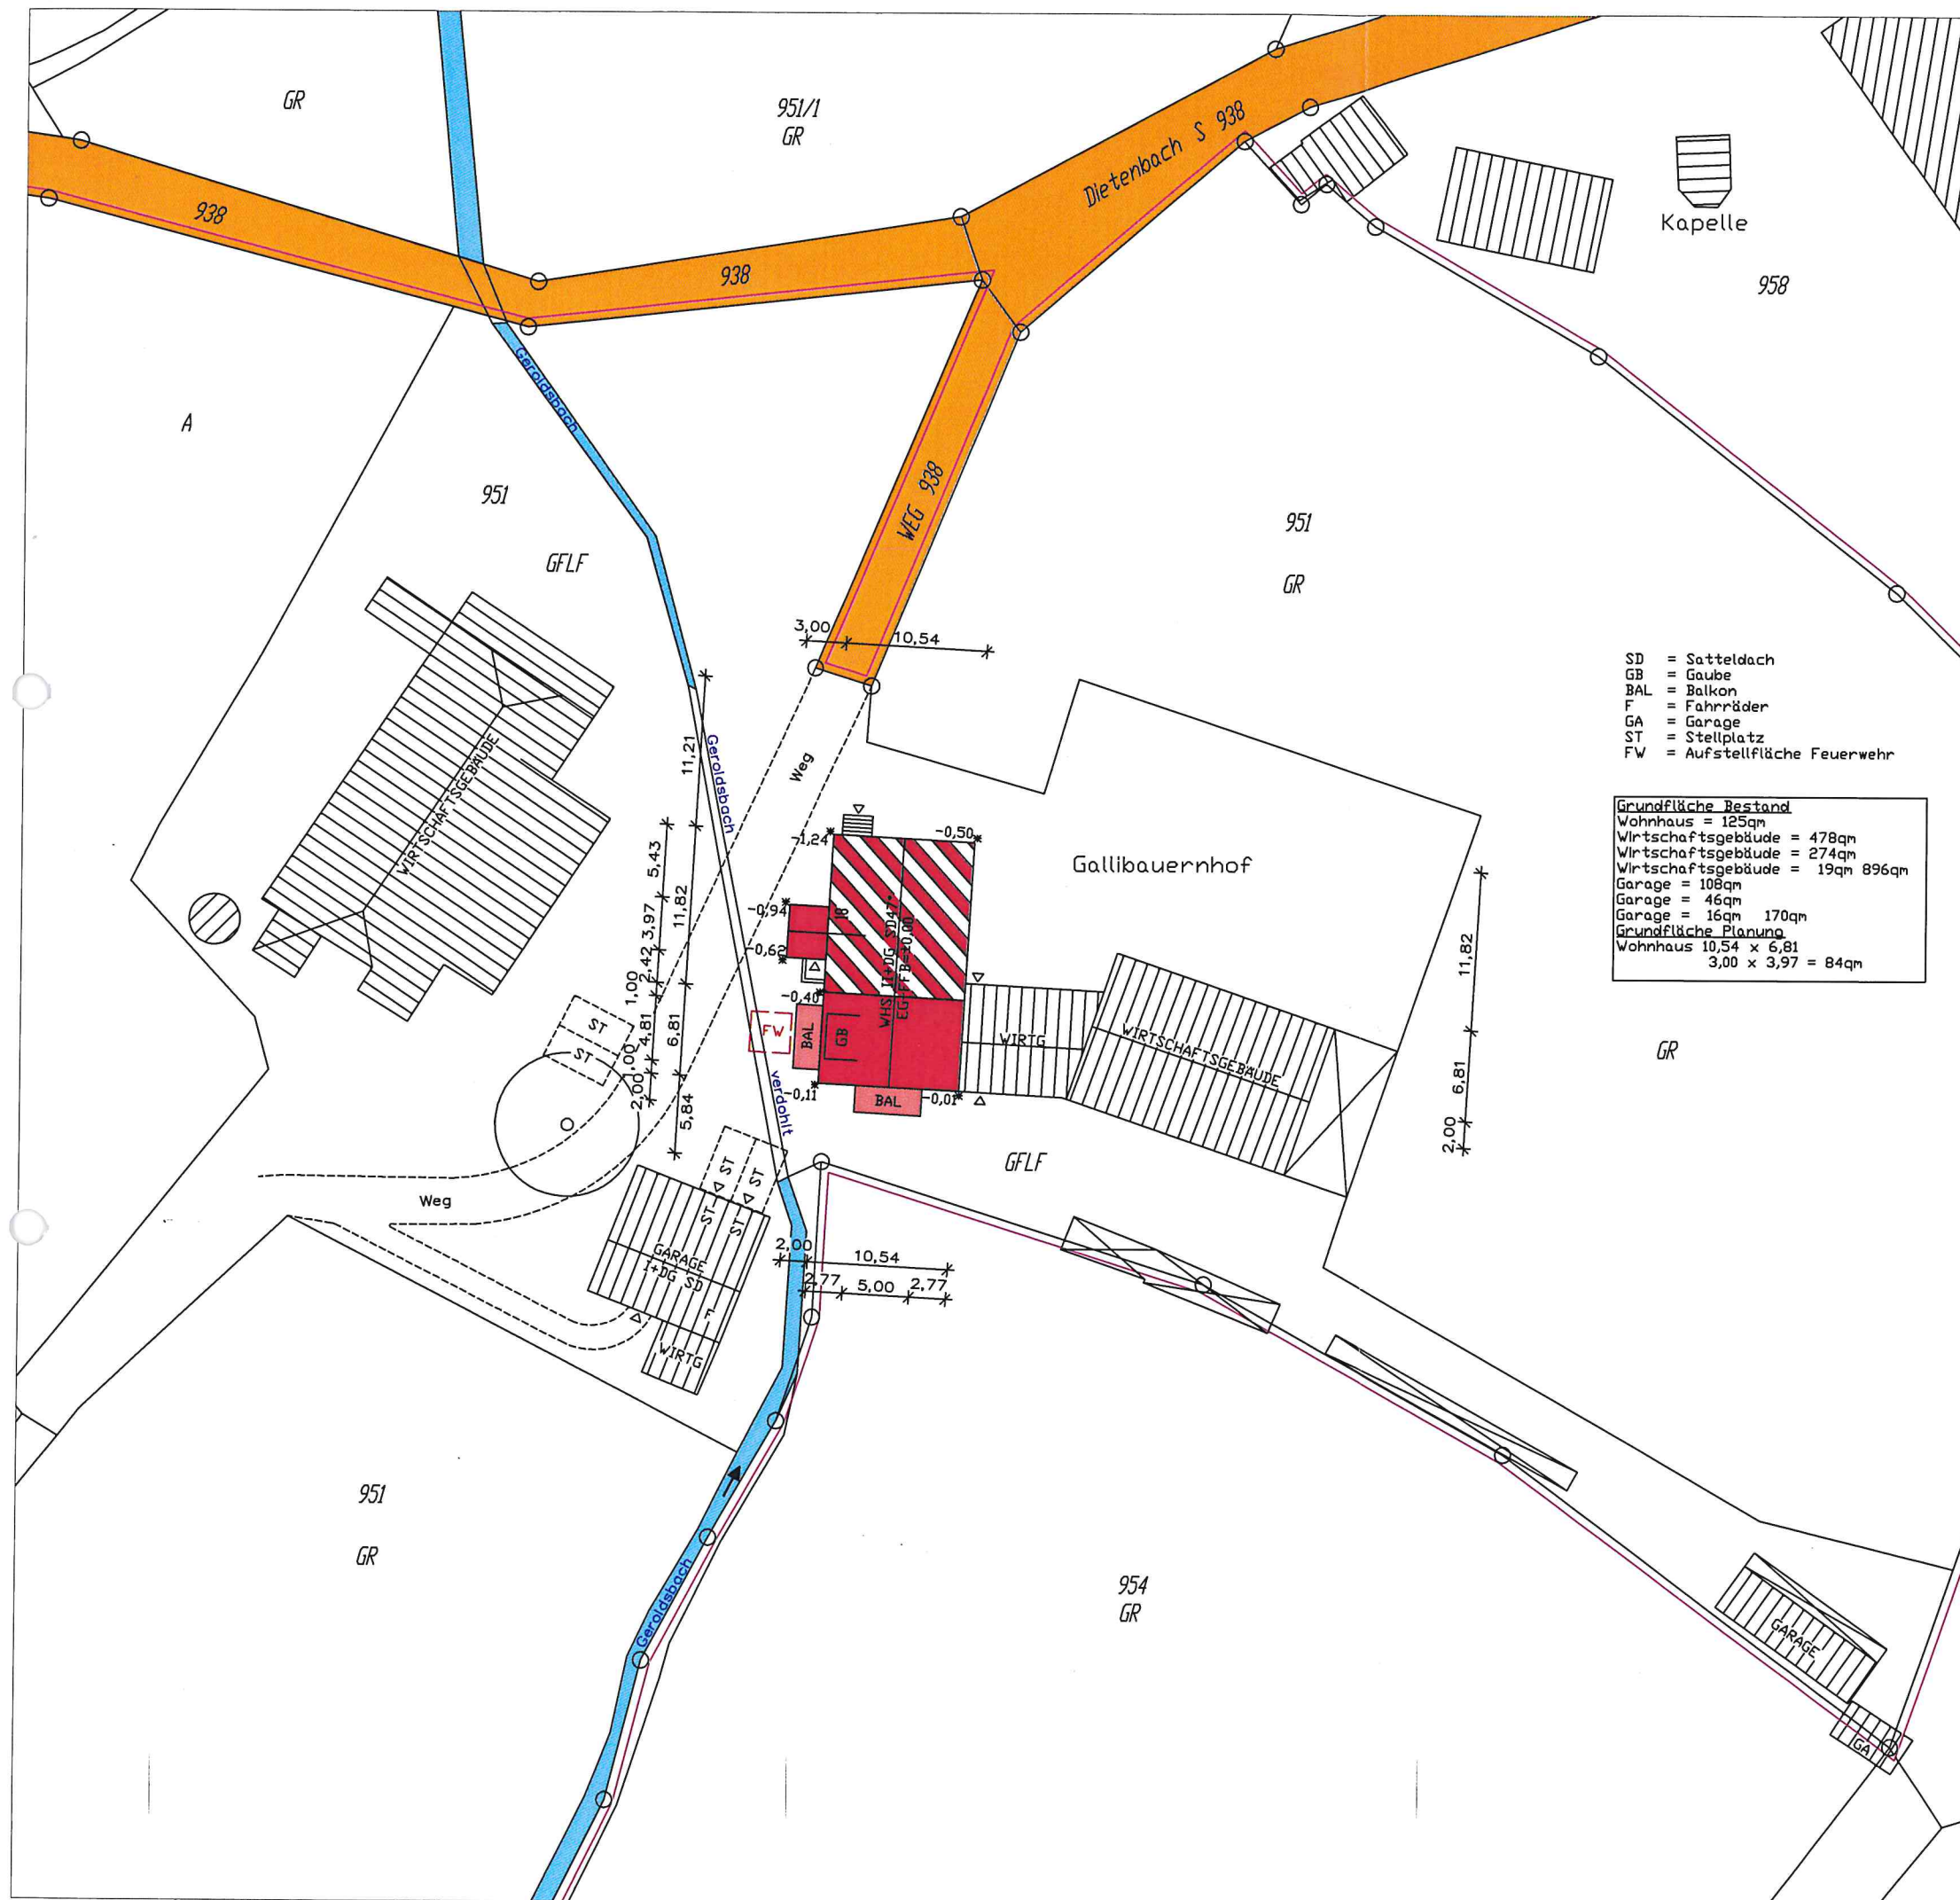

AUSZUG AUS DEM LIEGENSCHAFTSKATASTER.
ABWEICHUNGEN ZUM GRUNDBUCH SIND MÖGLIC
FOTOGRAFISCHE VERGRÖßERUNG.
NUR EINGETRAGENE MASSE SIND ZUR PLANUNG
VERWENDEN.

Gemeinde: Kirchzarten
Gemarkung: Kirchzarten
Flurstück-Nr.: 951




LAGEPLAN ABBRUCH


MASSTAB 1:500


AUSZUG AUS DEM LIEGENSCHAFTSKATASTER.
ABWEICHUNGEN ZUM GRUNDBUCH SIND MÖGLIC
FOTOGRAFISCHE VERGRÖßERUNG.
NUR EINGETRAGENE MASSE SIND ZUR PLANUNG ;
VERWENDEN.




Bauantrag: Erweiterung von 3 bestehenden Wohnungen und Neubau Treppenhaus

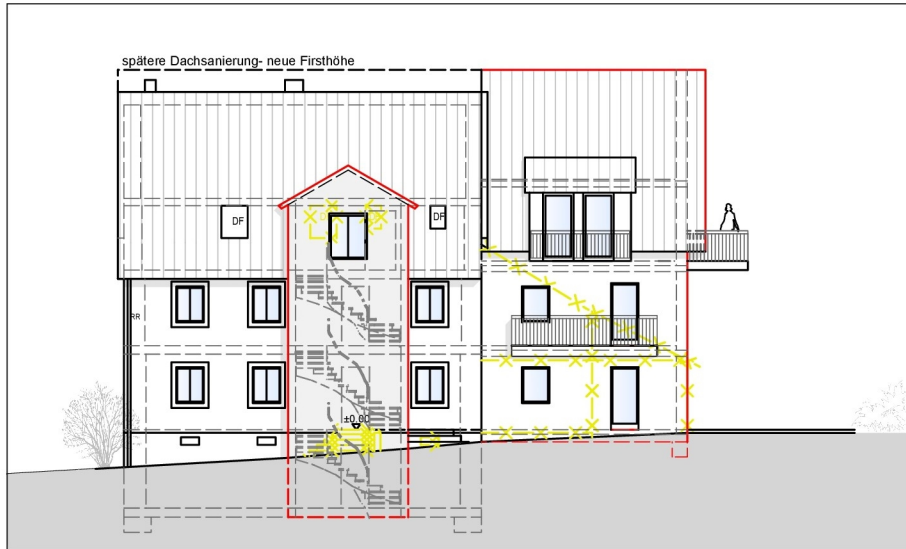


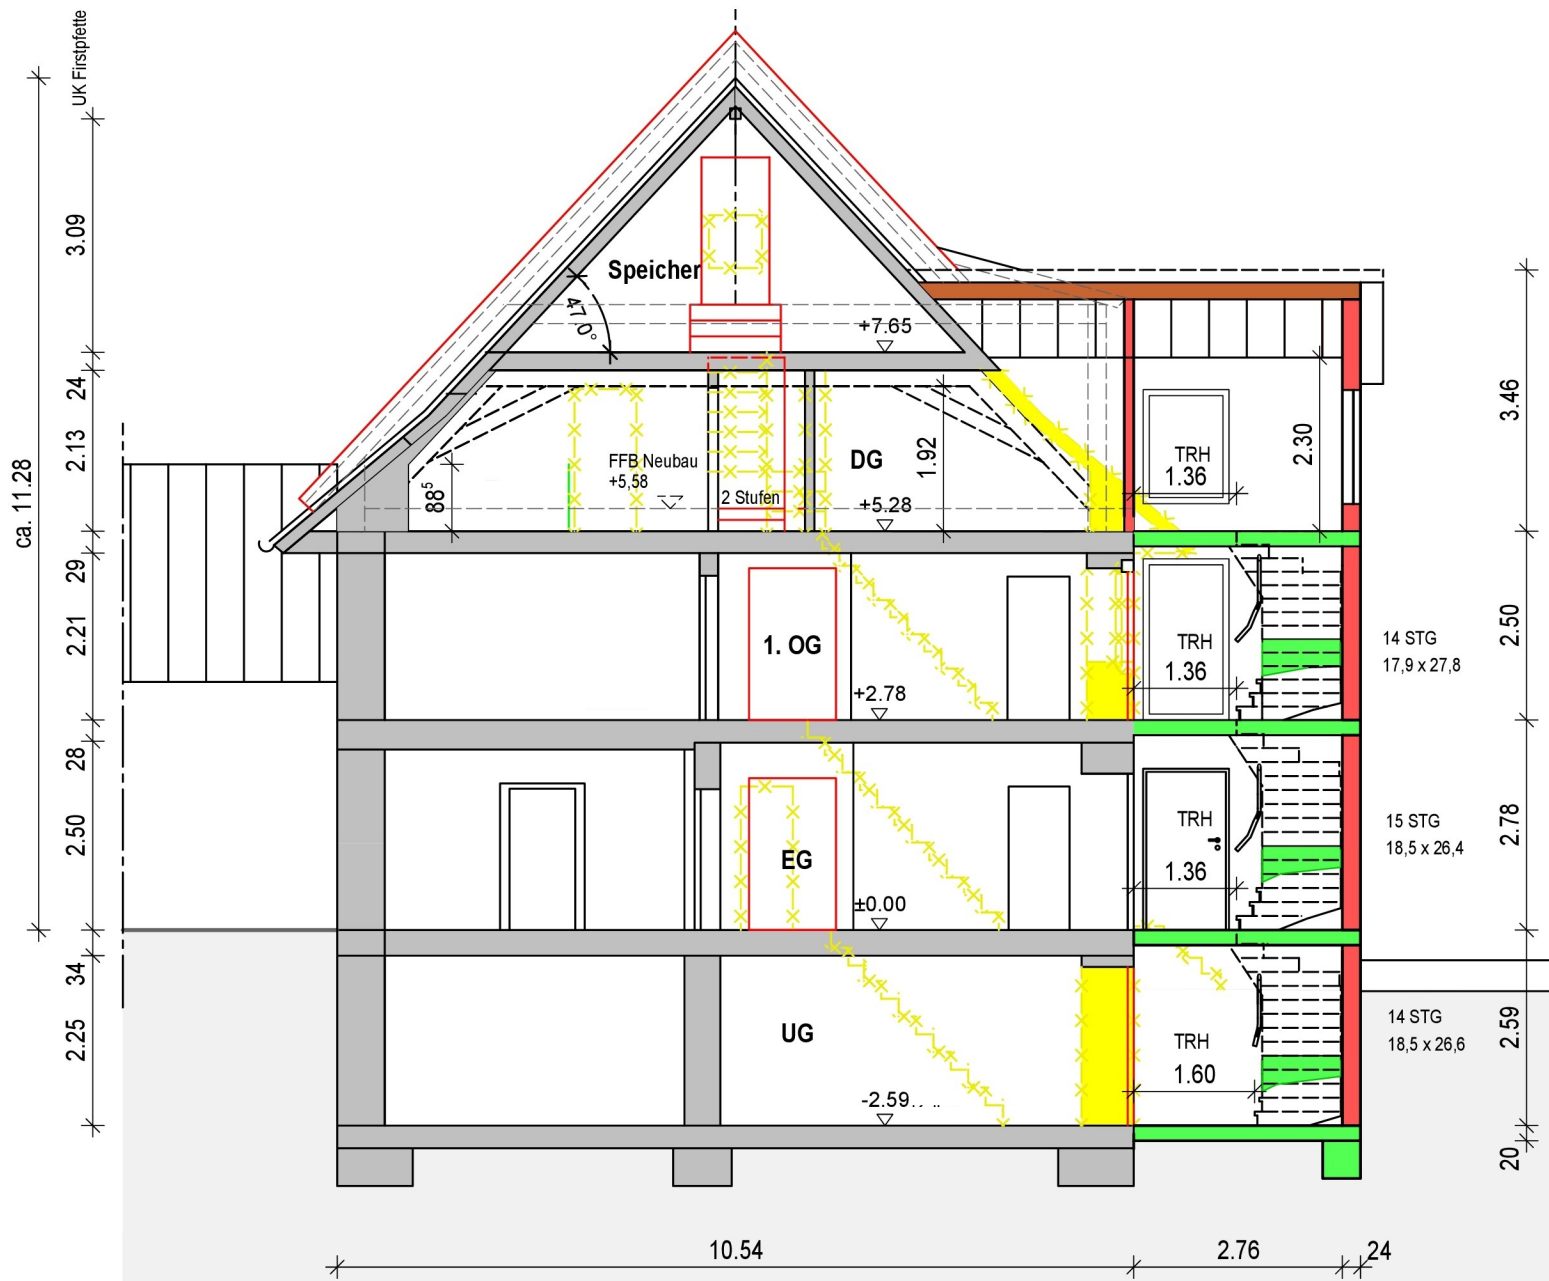

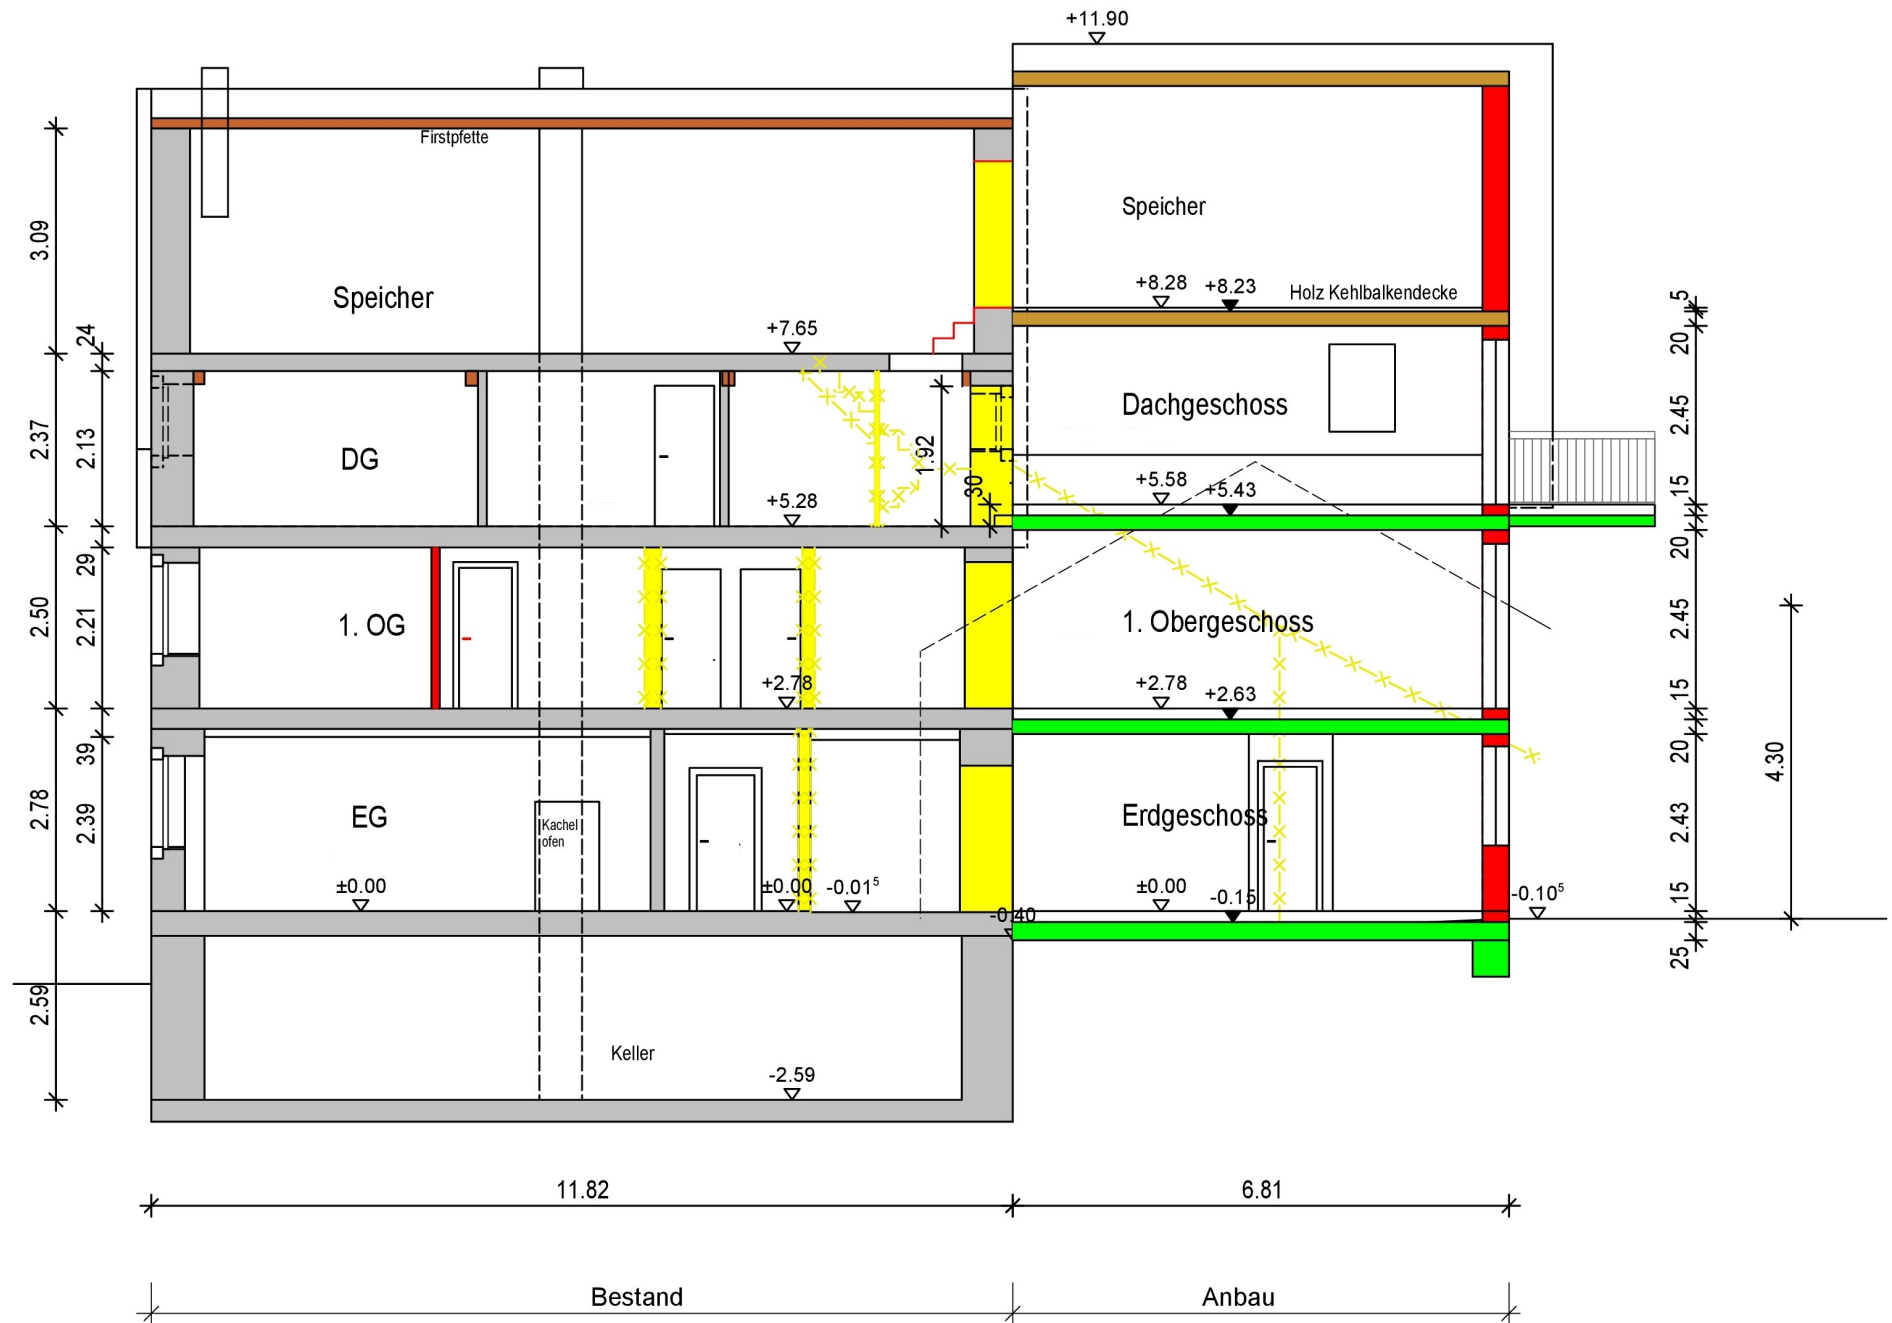


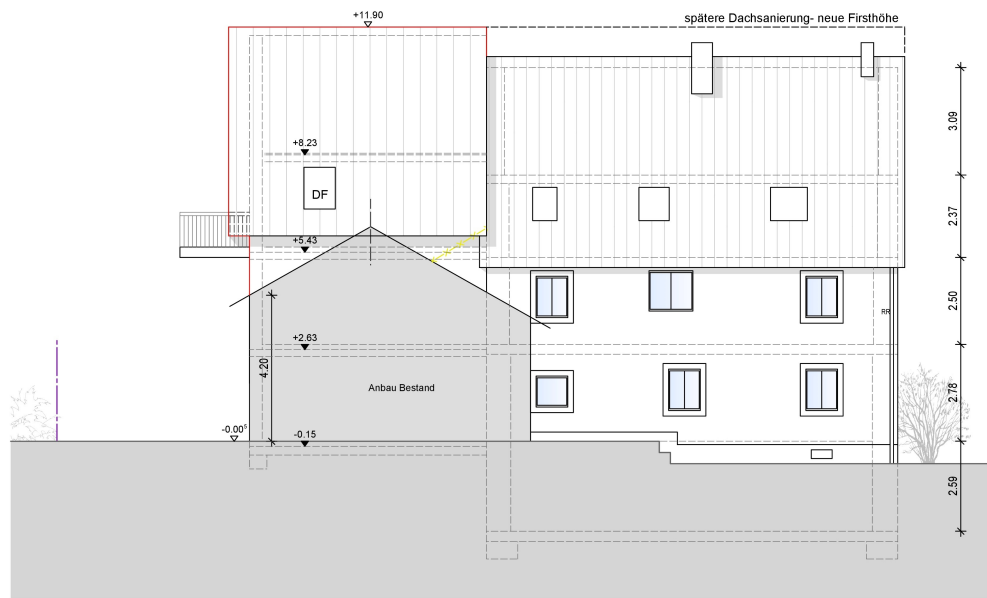


ANSICHT OST

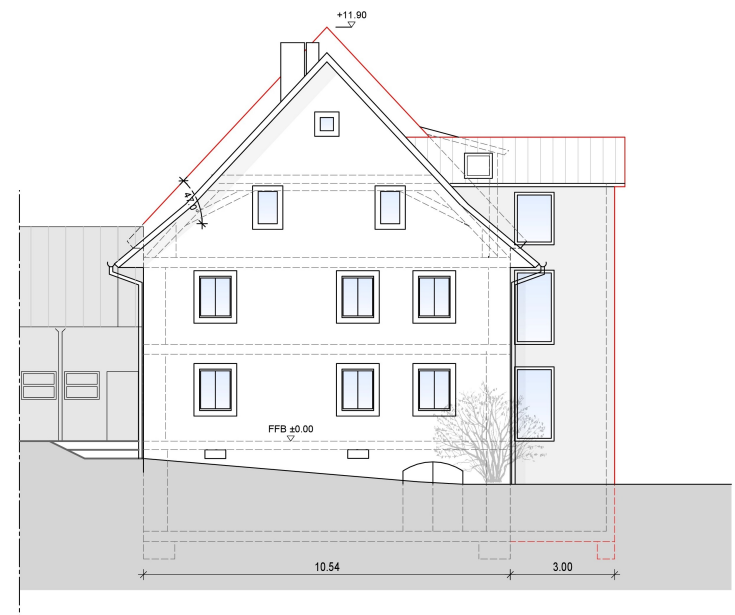

ANSICHT NORD

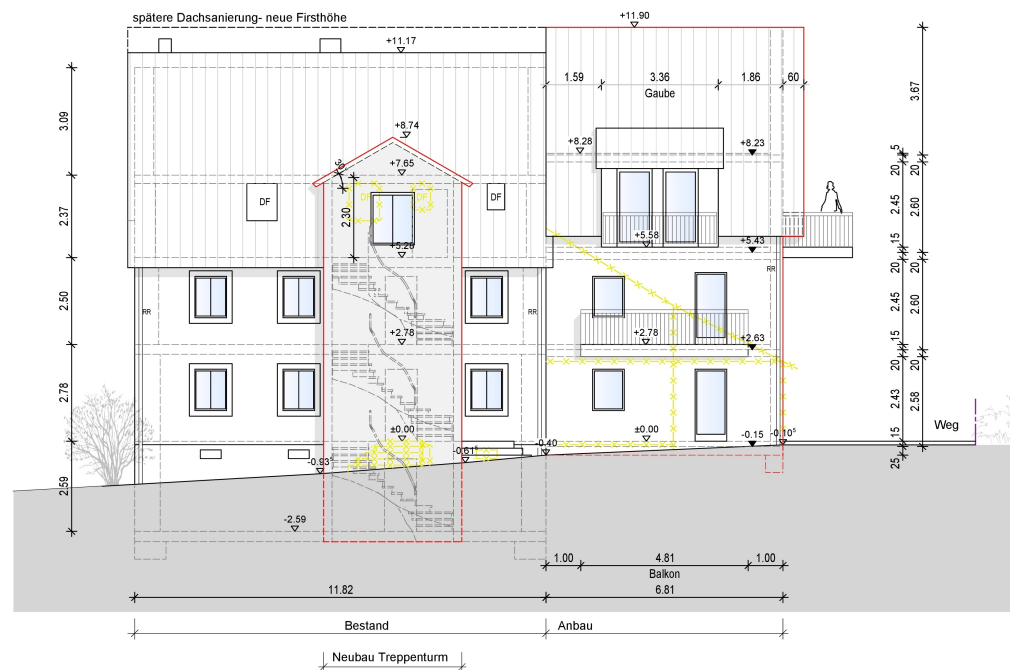

ANSICHT WEST

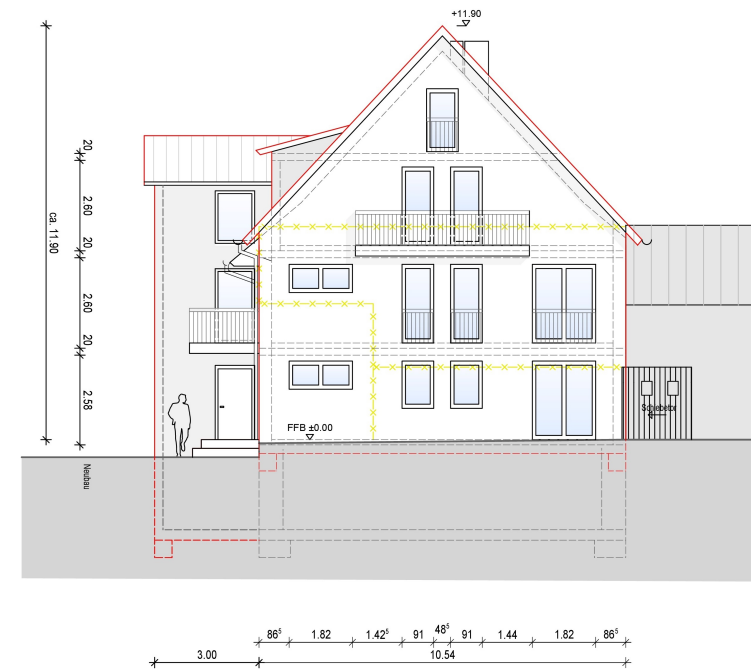

ANSICHT SÜD