


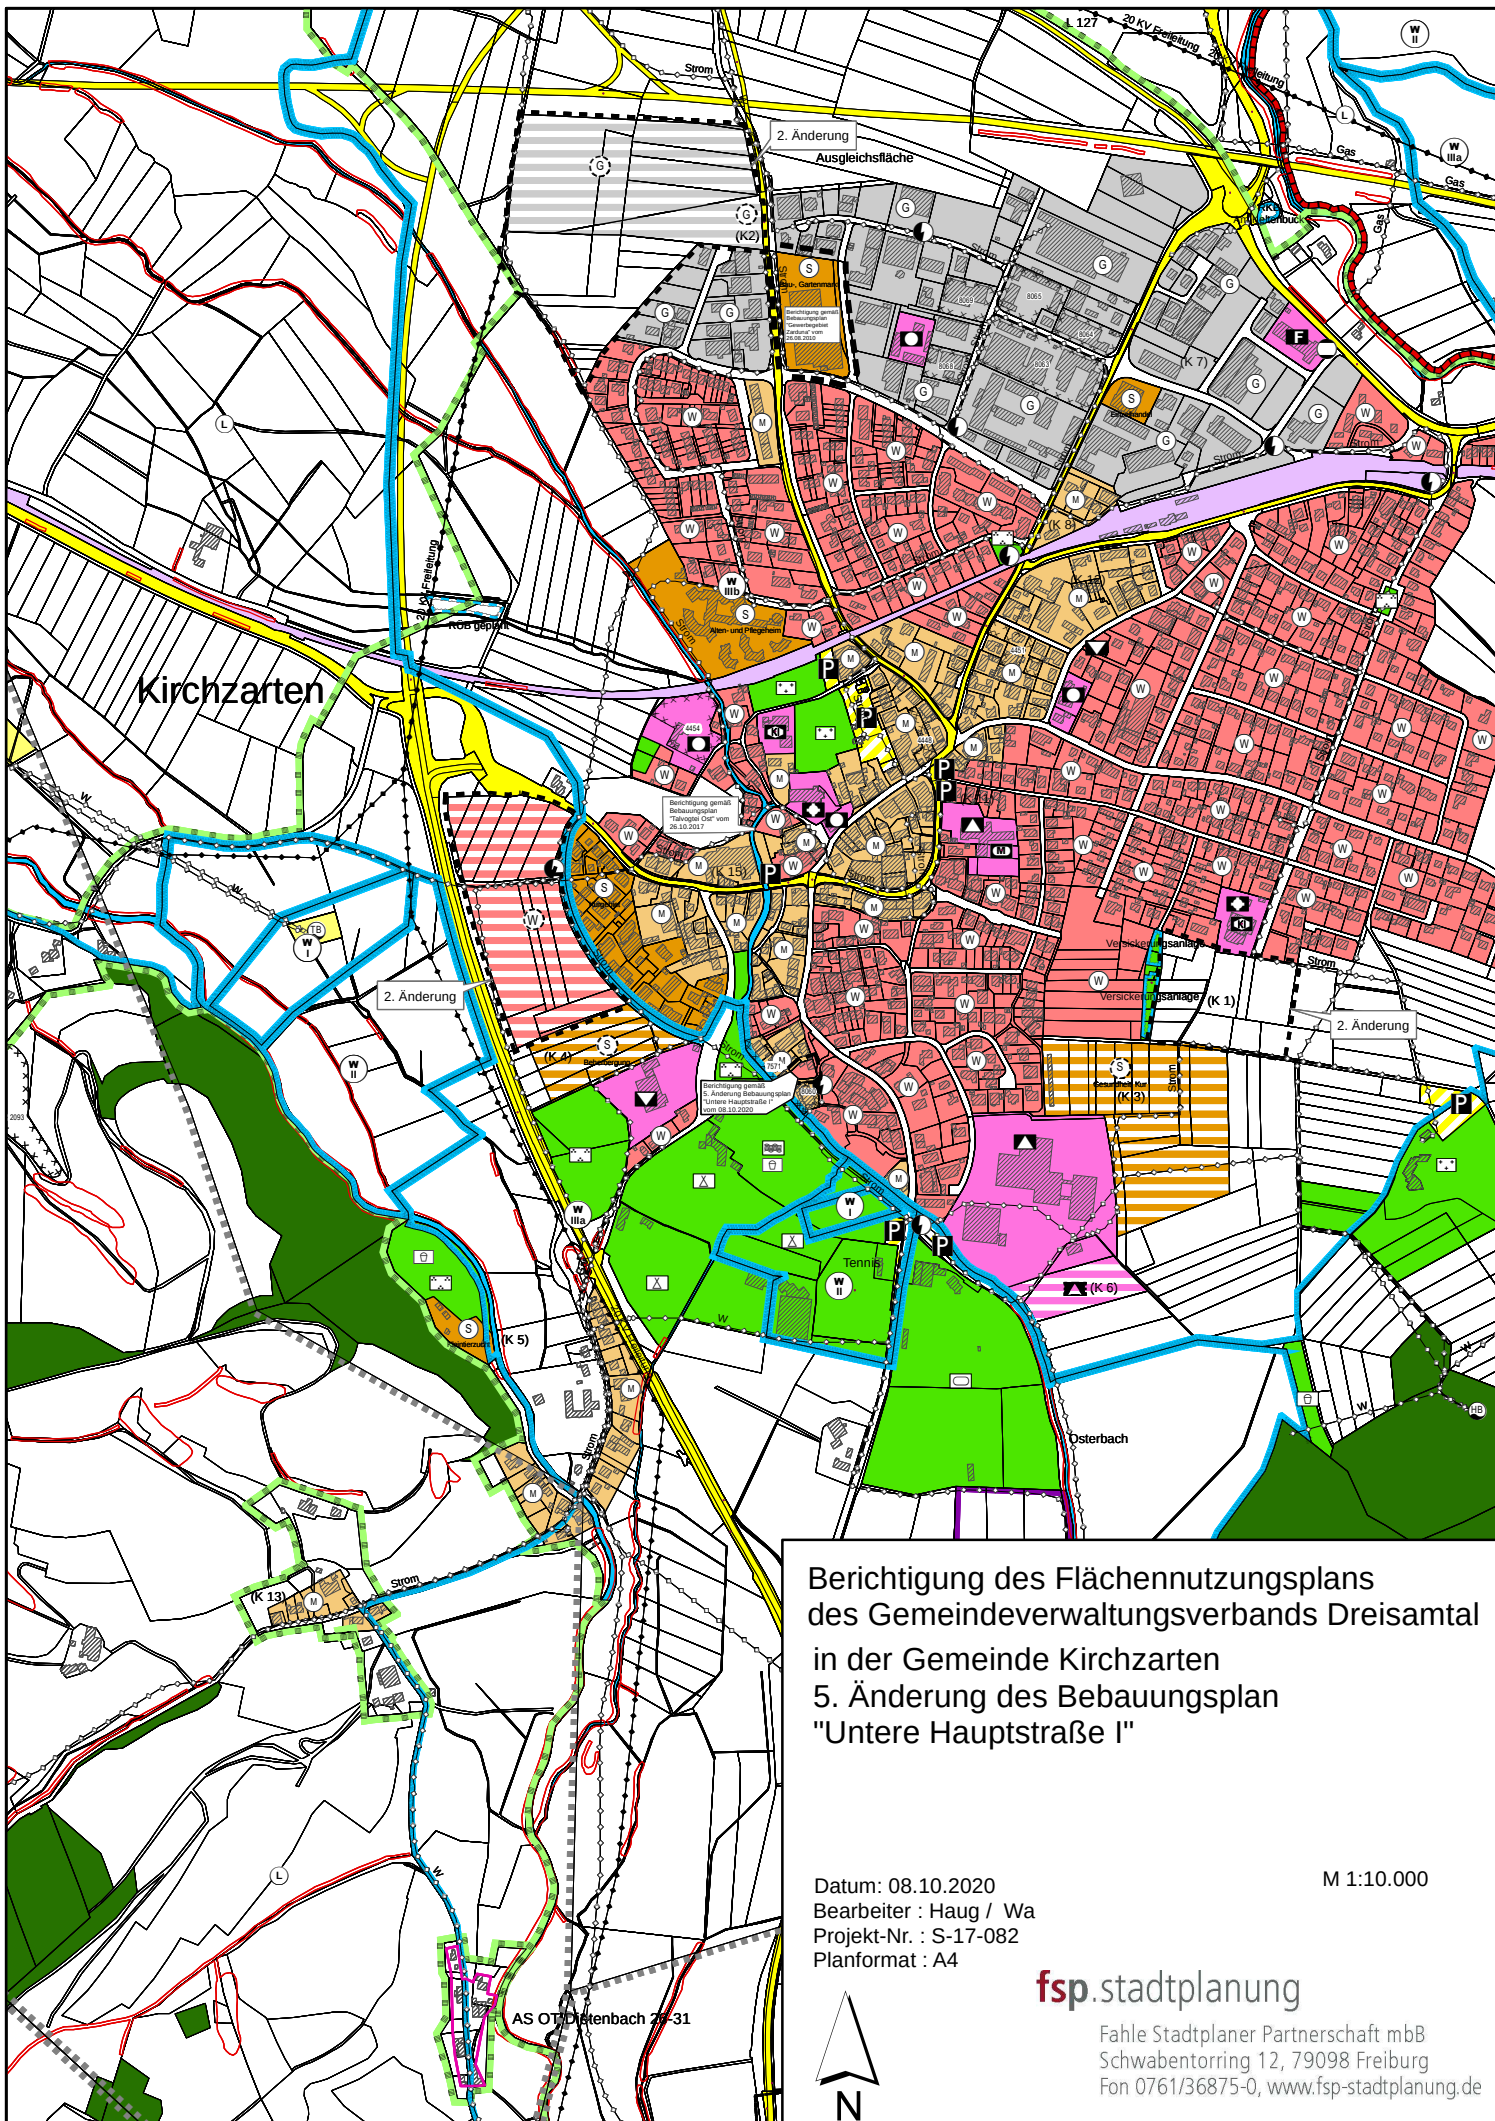

**Berichtigung des Flächennutzungsplans
des Gemeindeverwaltungsverbands Dreisamtal
in der Gemeinde Kirchzarten
5. Änderung des Bebauungsplan
"Untere Hauptstraße I"**

Datum: 08.10.2020
Bearbeiter : Haug / Wa
Projekt-Nr. : S-17-082
Planformat : A4

M 1:10.000



fsp.stadtplanung

Fahle Stadtplaner Partnerschaft mbB
Schwabentorring 12, 79098 Freiburg
Fon 0761/36875-0, www.fsp-stadtplanung.de