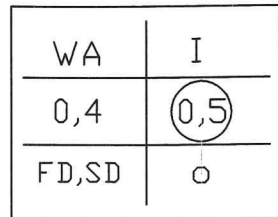
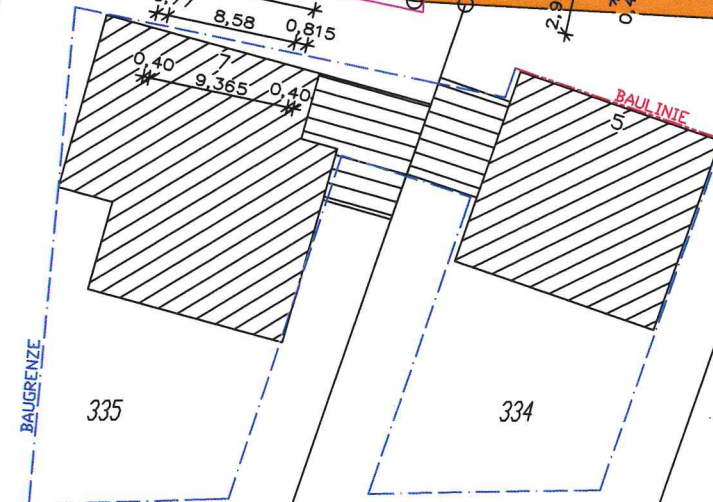
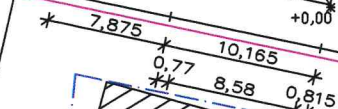
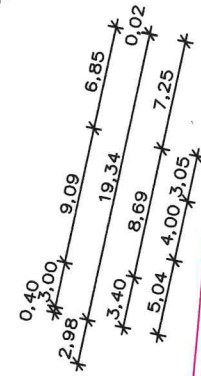



MASSTAB 1:500

AUSZUG AUS DEM LIEGENSCHAFTSKATASTER.
ABWEICHUNGEN ZUM GRUNDBUCH SIND MÖGLICH.
FOTOGRAFISCHE VERGRÖßERUNG.
NUR EINGETRAGENE MASSE SIND ZUR PLANUNG ZU
VERWENDEN.

32
GR

ANL 5/6


5/5 WEG

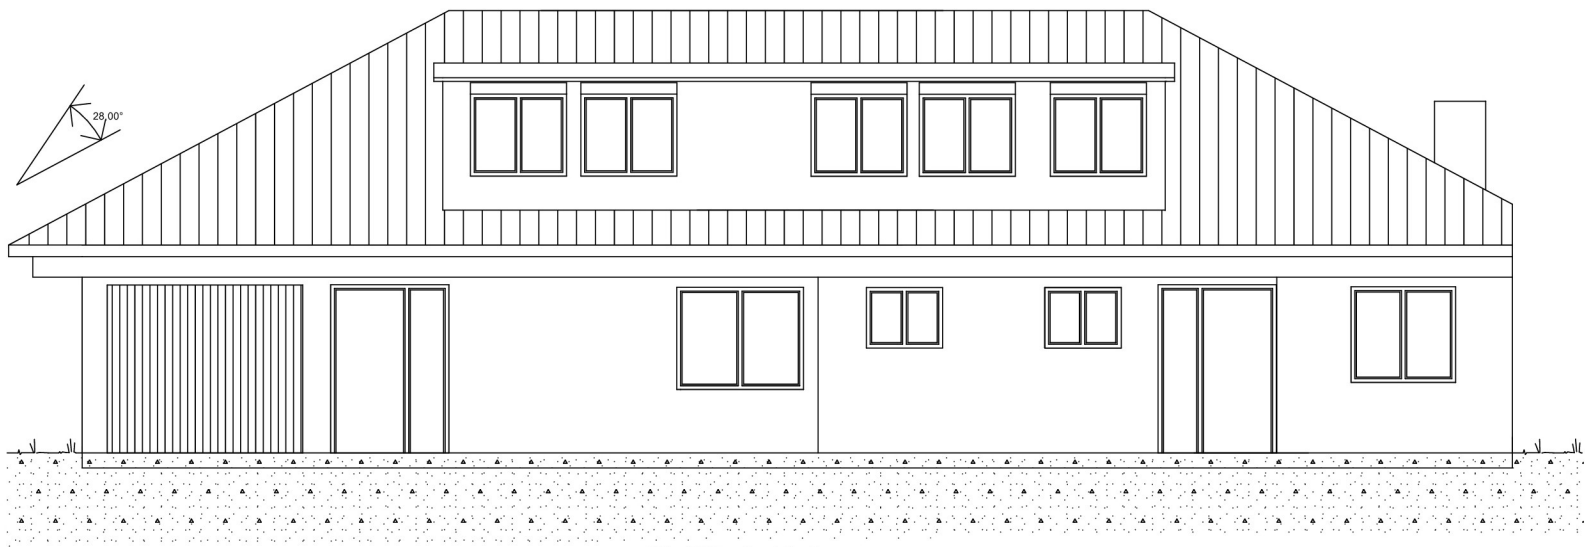

OSTEN



WESTEN

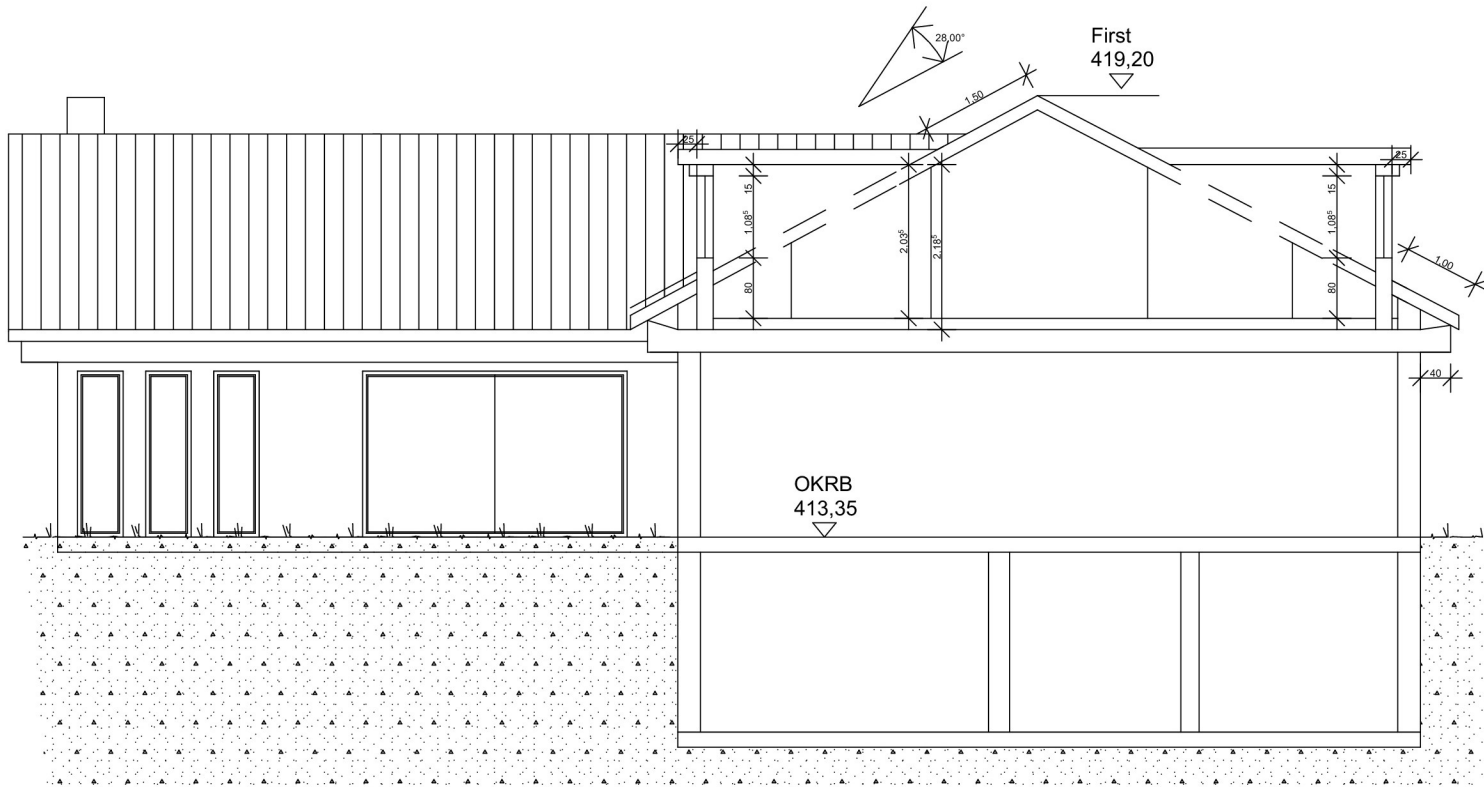

SCHNITT SÜDEN

