

BAUVORHABEN:

Fassaden - und
Dachsanierung

Flurstück-Nr. 439 und 443
(Garage)

Reihenmittelhaus
Keltenring 182
79199 Kirchzarten-Burg

Baugesuch



Fassaden- und Dachsanierung
mit Gaupen bei einem
Reihenmittelhaus

Lageplan, Lageplan (1)



M 1:500, 1:2000

Blattgröße: 297*210 A4

Datum: 19.01.2021

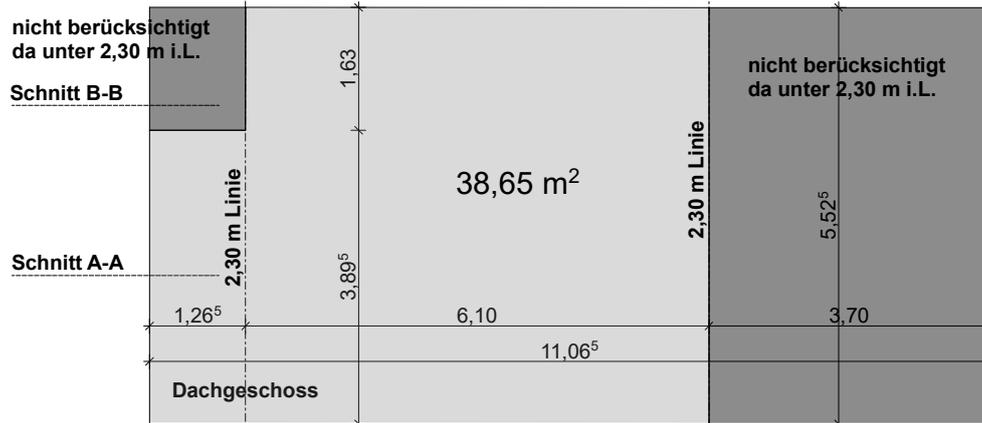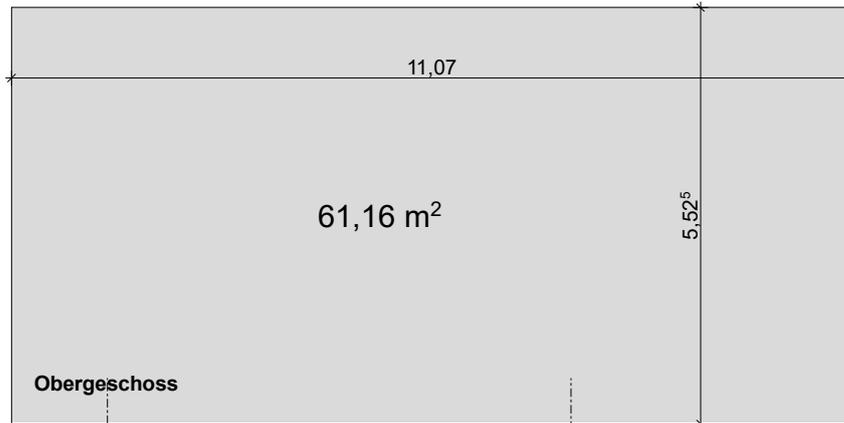

**61,16 x 3/4 = 45,87 m² max. zulässig
das Dachgeschoss wird durch
den Umbau nicht zum Vollgeschoss**

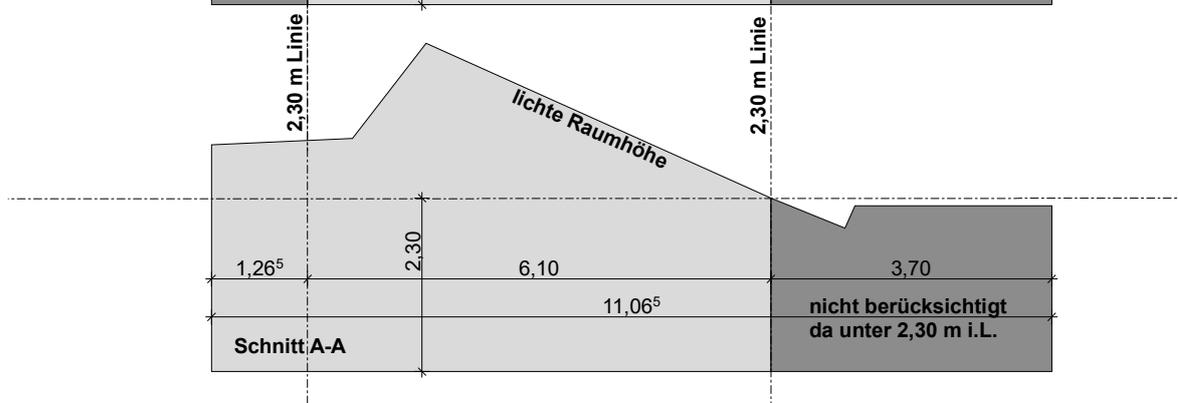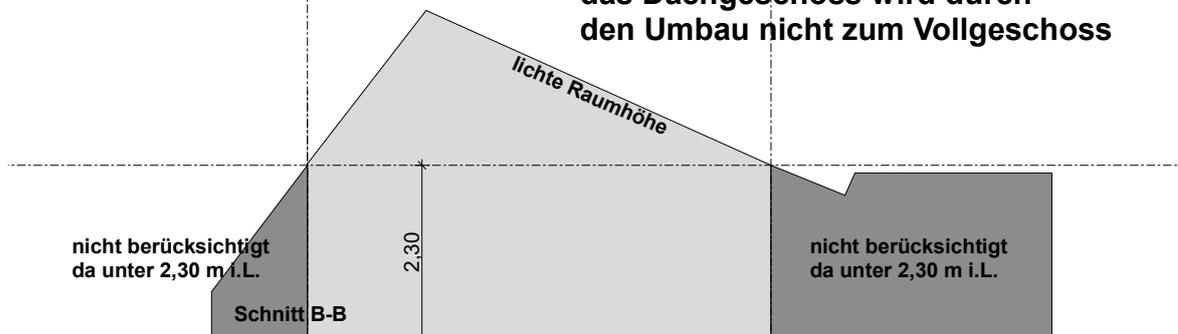

BAUVORHABEN:

Fassaden - und
Dachsanierung

Flurstück-Nr. 439 und 443
(Garage)

Reihenmittelhaus
Keltenring 182
79199 Kirchzarten-Burg

Baugesuch


Fassaden- und Dachsanierung
mit Gaupen bei einem
Reihenmittelhaus

Grundriss Dachgeschoss (4)

M 1:100

Blattgröße: 297*210 A4

Datum: 19.01.2021

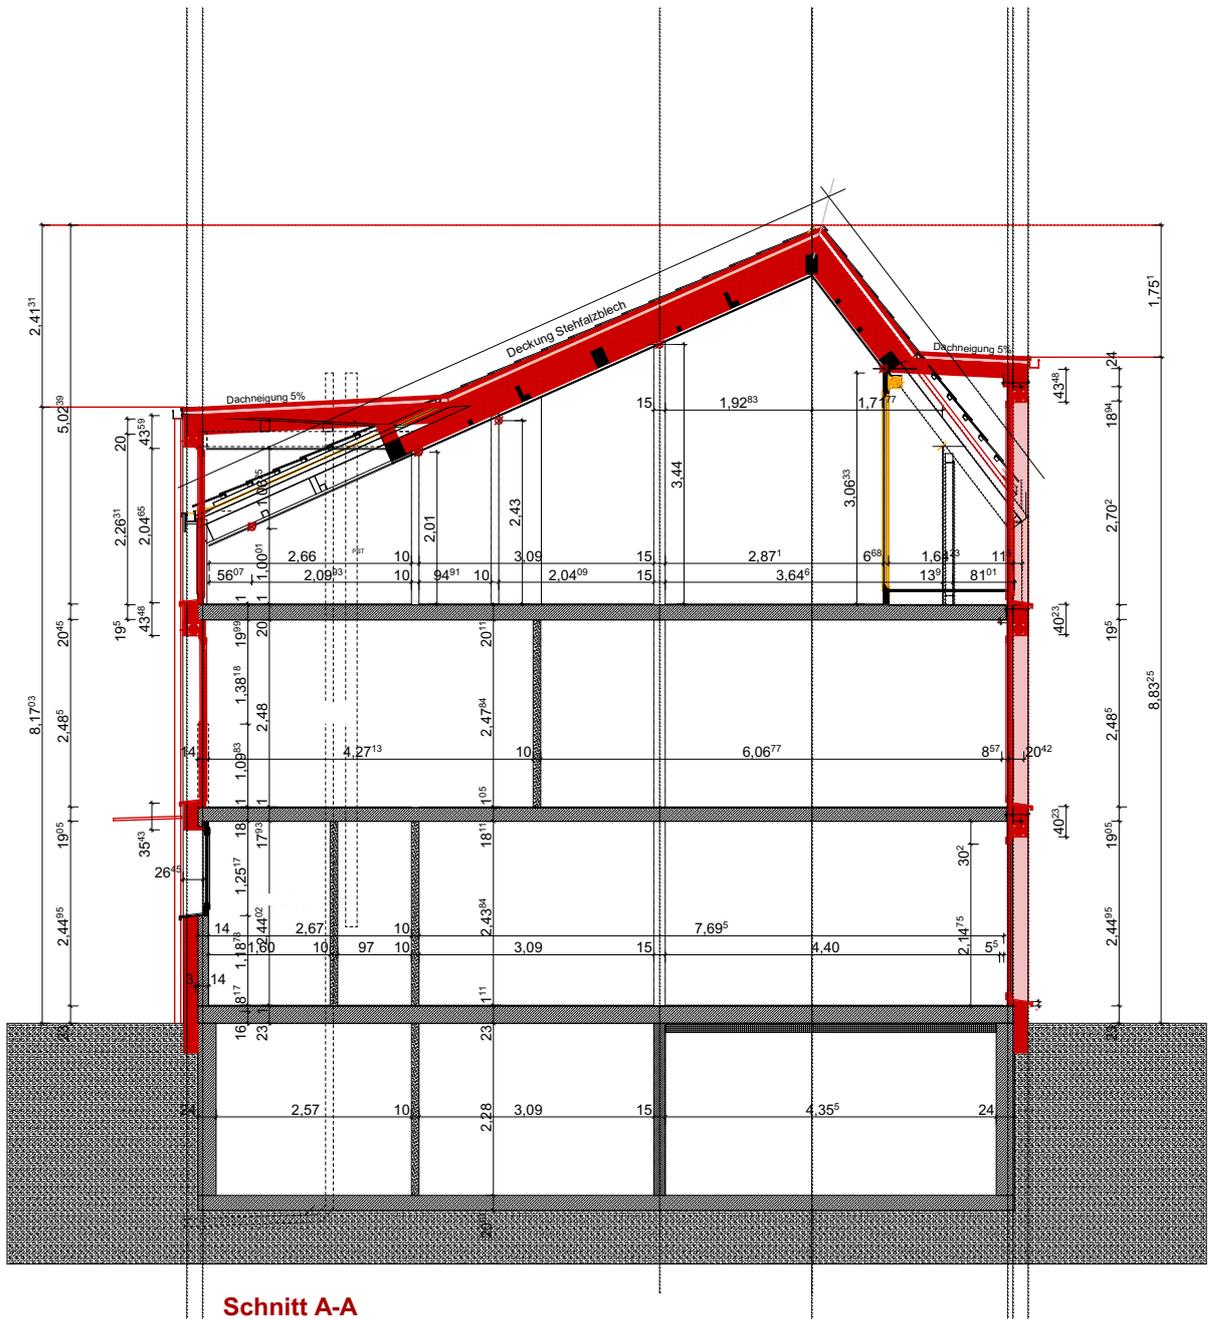

BAUVORHABEN:

Fassaden - und
Dachsanierung

Flurstück-Nr. 439 und 443
(Garage)

Reihenmittelhaus
Keltenring 182
79199 Kirchzarten-Burg

Baugesuch


Fassaden- und Dachsanierung
mit Gaupen bei einem
Reihenmittelhaus

Schnitte A-A B-B C-C

M 1:100

Blattgröße: 297*210 A4

Datum: 19.01.2021

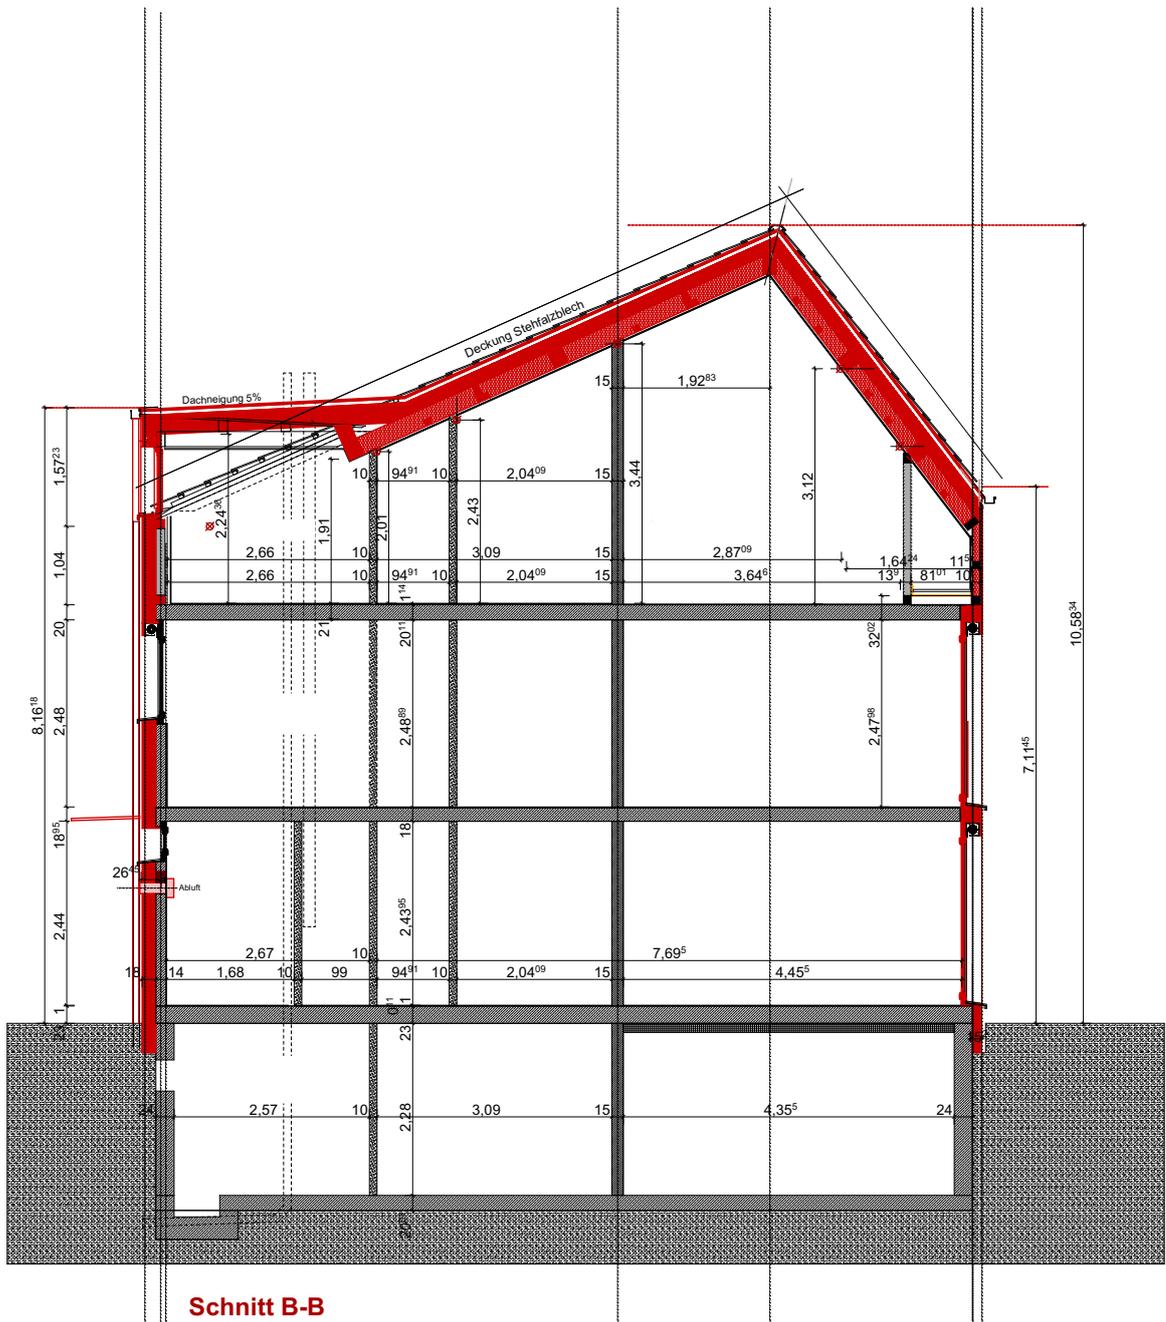

Schnitt B-B

BAUVORHABEN:

Fassaden - und
Dachsanierung

Flurstück-Nr. 439 und 443
(Garage)

Reihenmittelhaus
Keltenring 182
79199 Kirchzarten-Burg

Baugesuch


Fassaden- und Dachsanierung
mit Gaupen bei einem
Reihenmittelhaus

Schnitte A-A B-B C-C

M 1:100

Blattgröße: 297*210 A4

Datum: 19.01.2021

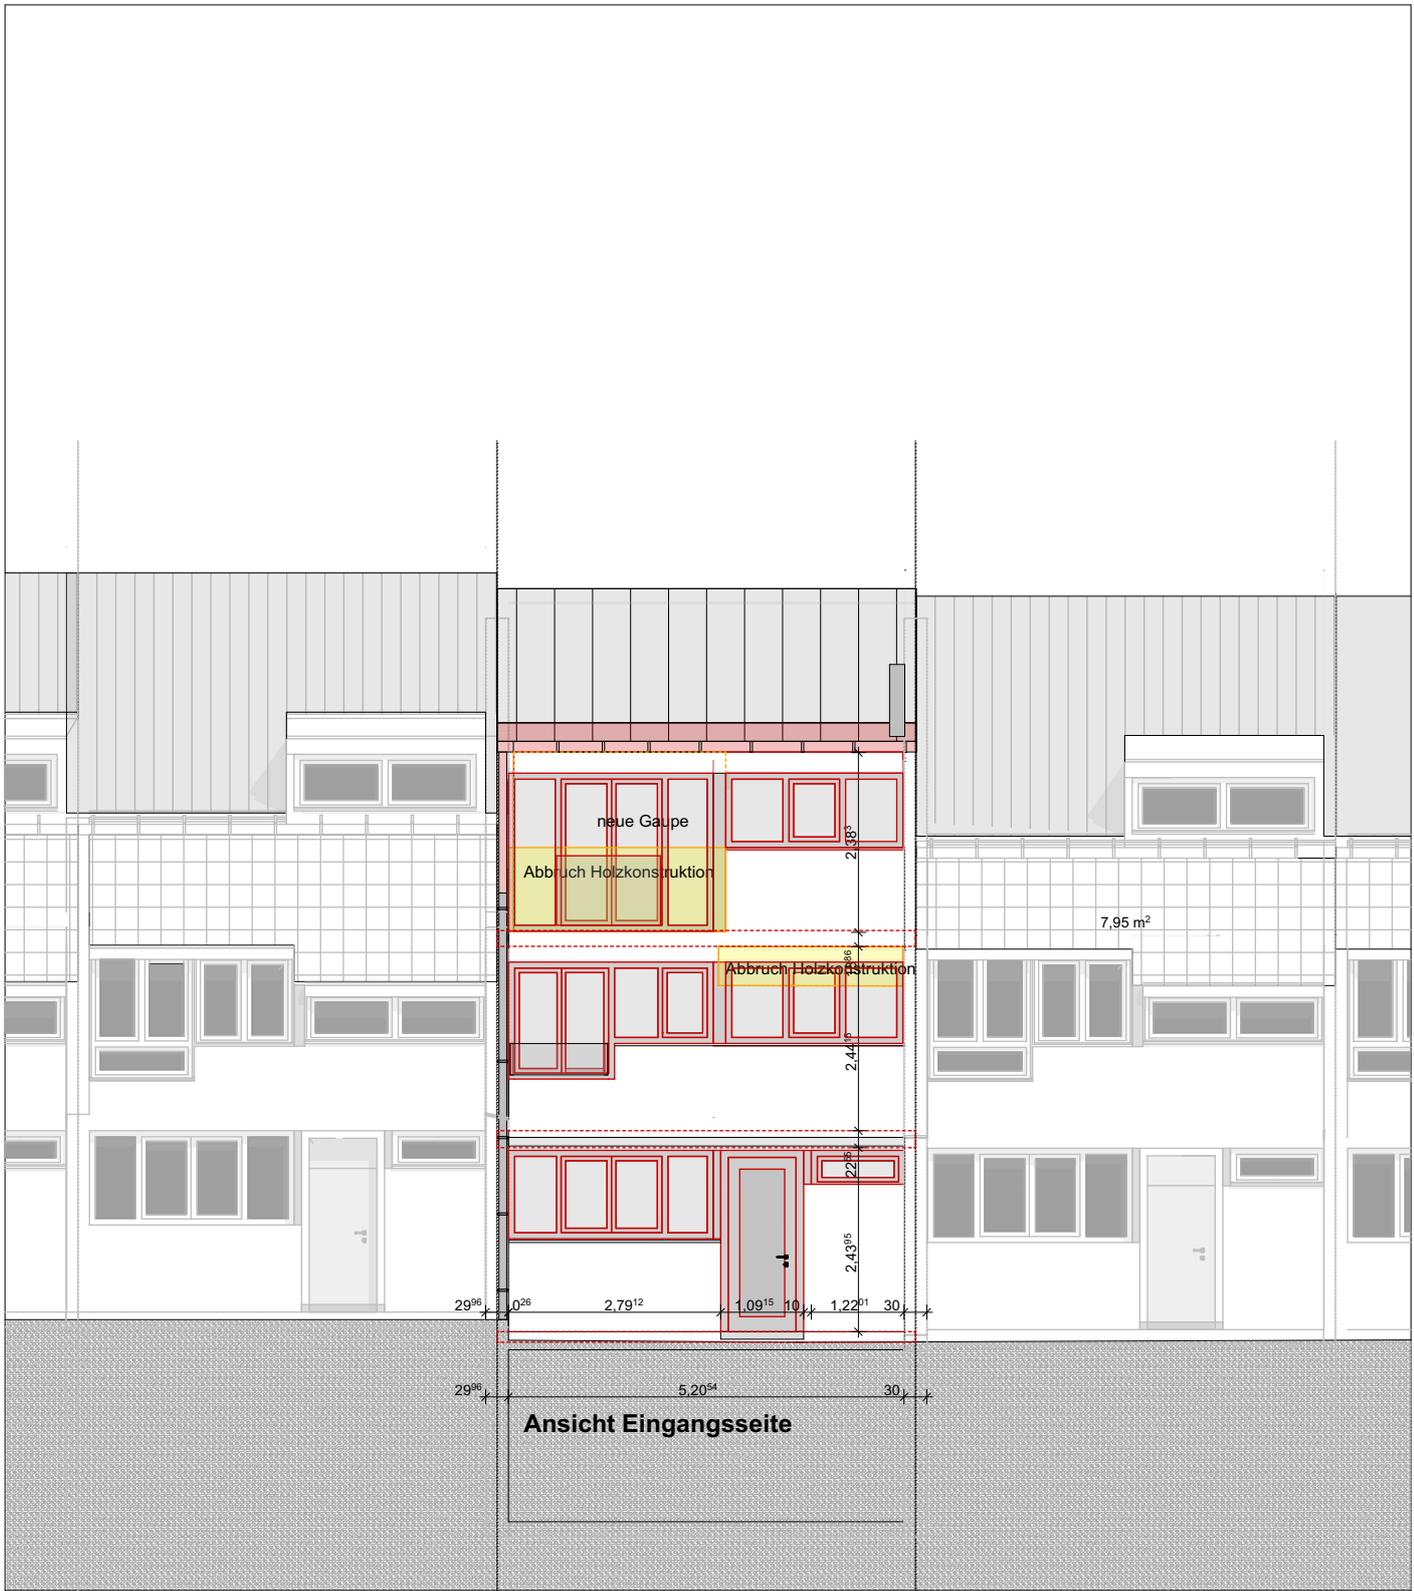

Keltenring 184

Keltenring 182

Keltenring 180

BAUVORHABEN:

Fassaden - und
Dachsanierung

Flurstück-Nr. 439 und 443
(Garage)

Reihenmittelhaus
Keltenring 182
79199 Kirchgarten-Burg

Baugesuch


Fassaden- und Dachsanierung
mit Gaupen bei einem
Reihenmittelhaus

Ansicht Eingangsseite

M 1:100

Blattgröße: 297*210 A4

Datum: 19.01.2021

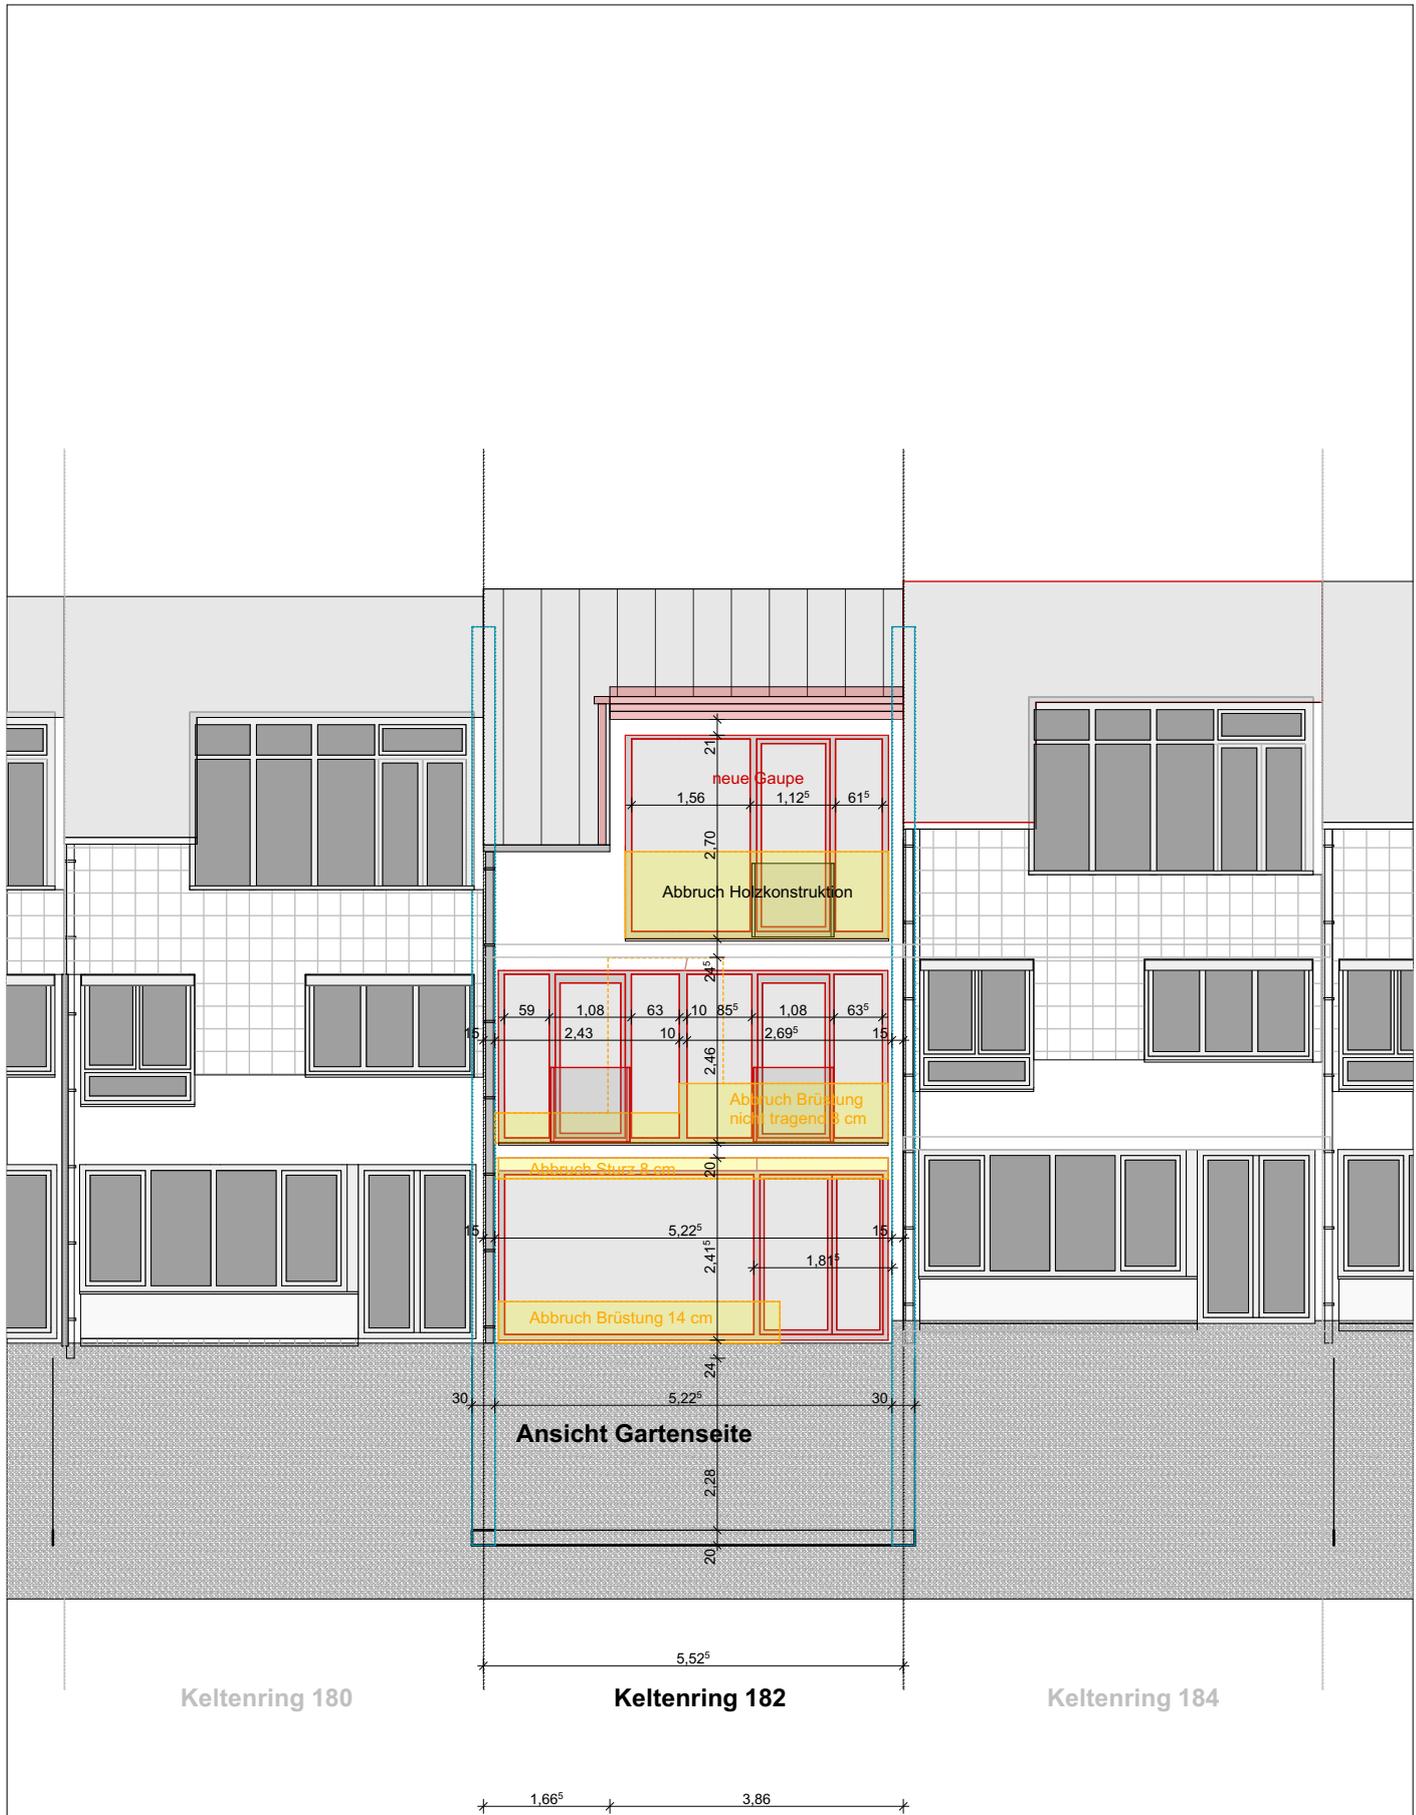

BAUVORHABEN:

Fassaden - und
Dachsanierung

Flurstück-Nr. 439 und 443
(Garage)

Reihenmittelhaus
Keltenring 182
79199 Kircharten-Burg

Baugesuch

Fassaden- und Dachsanierung
mit Gaupen bei einem
Reihenmittelhaus

Ansicht Gartenseite

M 1:100

Blattgröße: 297*210 A4

Datum: 19.01.2021