


WA	--
0,4	--
	>30°
WH = 4,50m	
FH = 10,00m	
max. 2WE	

Wandfläche Carport/Garage zum
-Flst-Nr. 328 7,00 x 2,58 = 18qm
-Flst-Nr. 327/1 6,50 x 2,52 = 16qm

Grundfläche Planung
Hauptanlage 13,605 x 10,74
10,27 x 2,00
Balkon 4,75 x 3,50 = 183qm
Nebenanlagen
CP/GA 7,00 x 6,50 = 46qm
Zufahrt, Wege und Stellplätze mit
wasserdurchlässigen Belag = 106qm


SD = Satteldach
FD = Flachdach
GB = Gaube
T = Terrasse
B = Balkon
GA = Garage
CP = Carport
ST = Stellplatz
FW = Aufstellfläche Feuerwehr

Gemeinde: Kirchzarten
Gemarkung: Kirchzarten
Flurstück-Nr.: 328/9

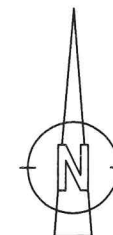

LAGEPLAN zum Bauantrag

MASSTAB 1:500

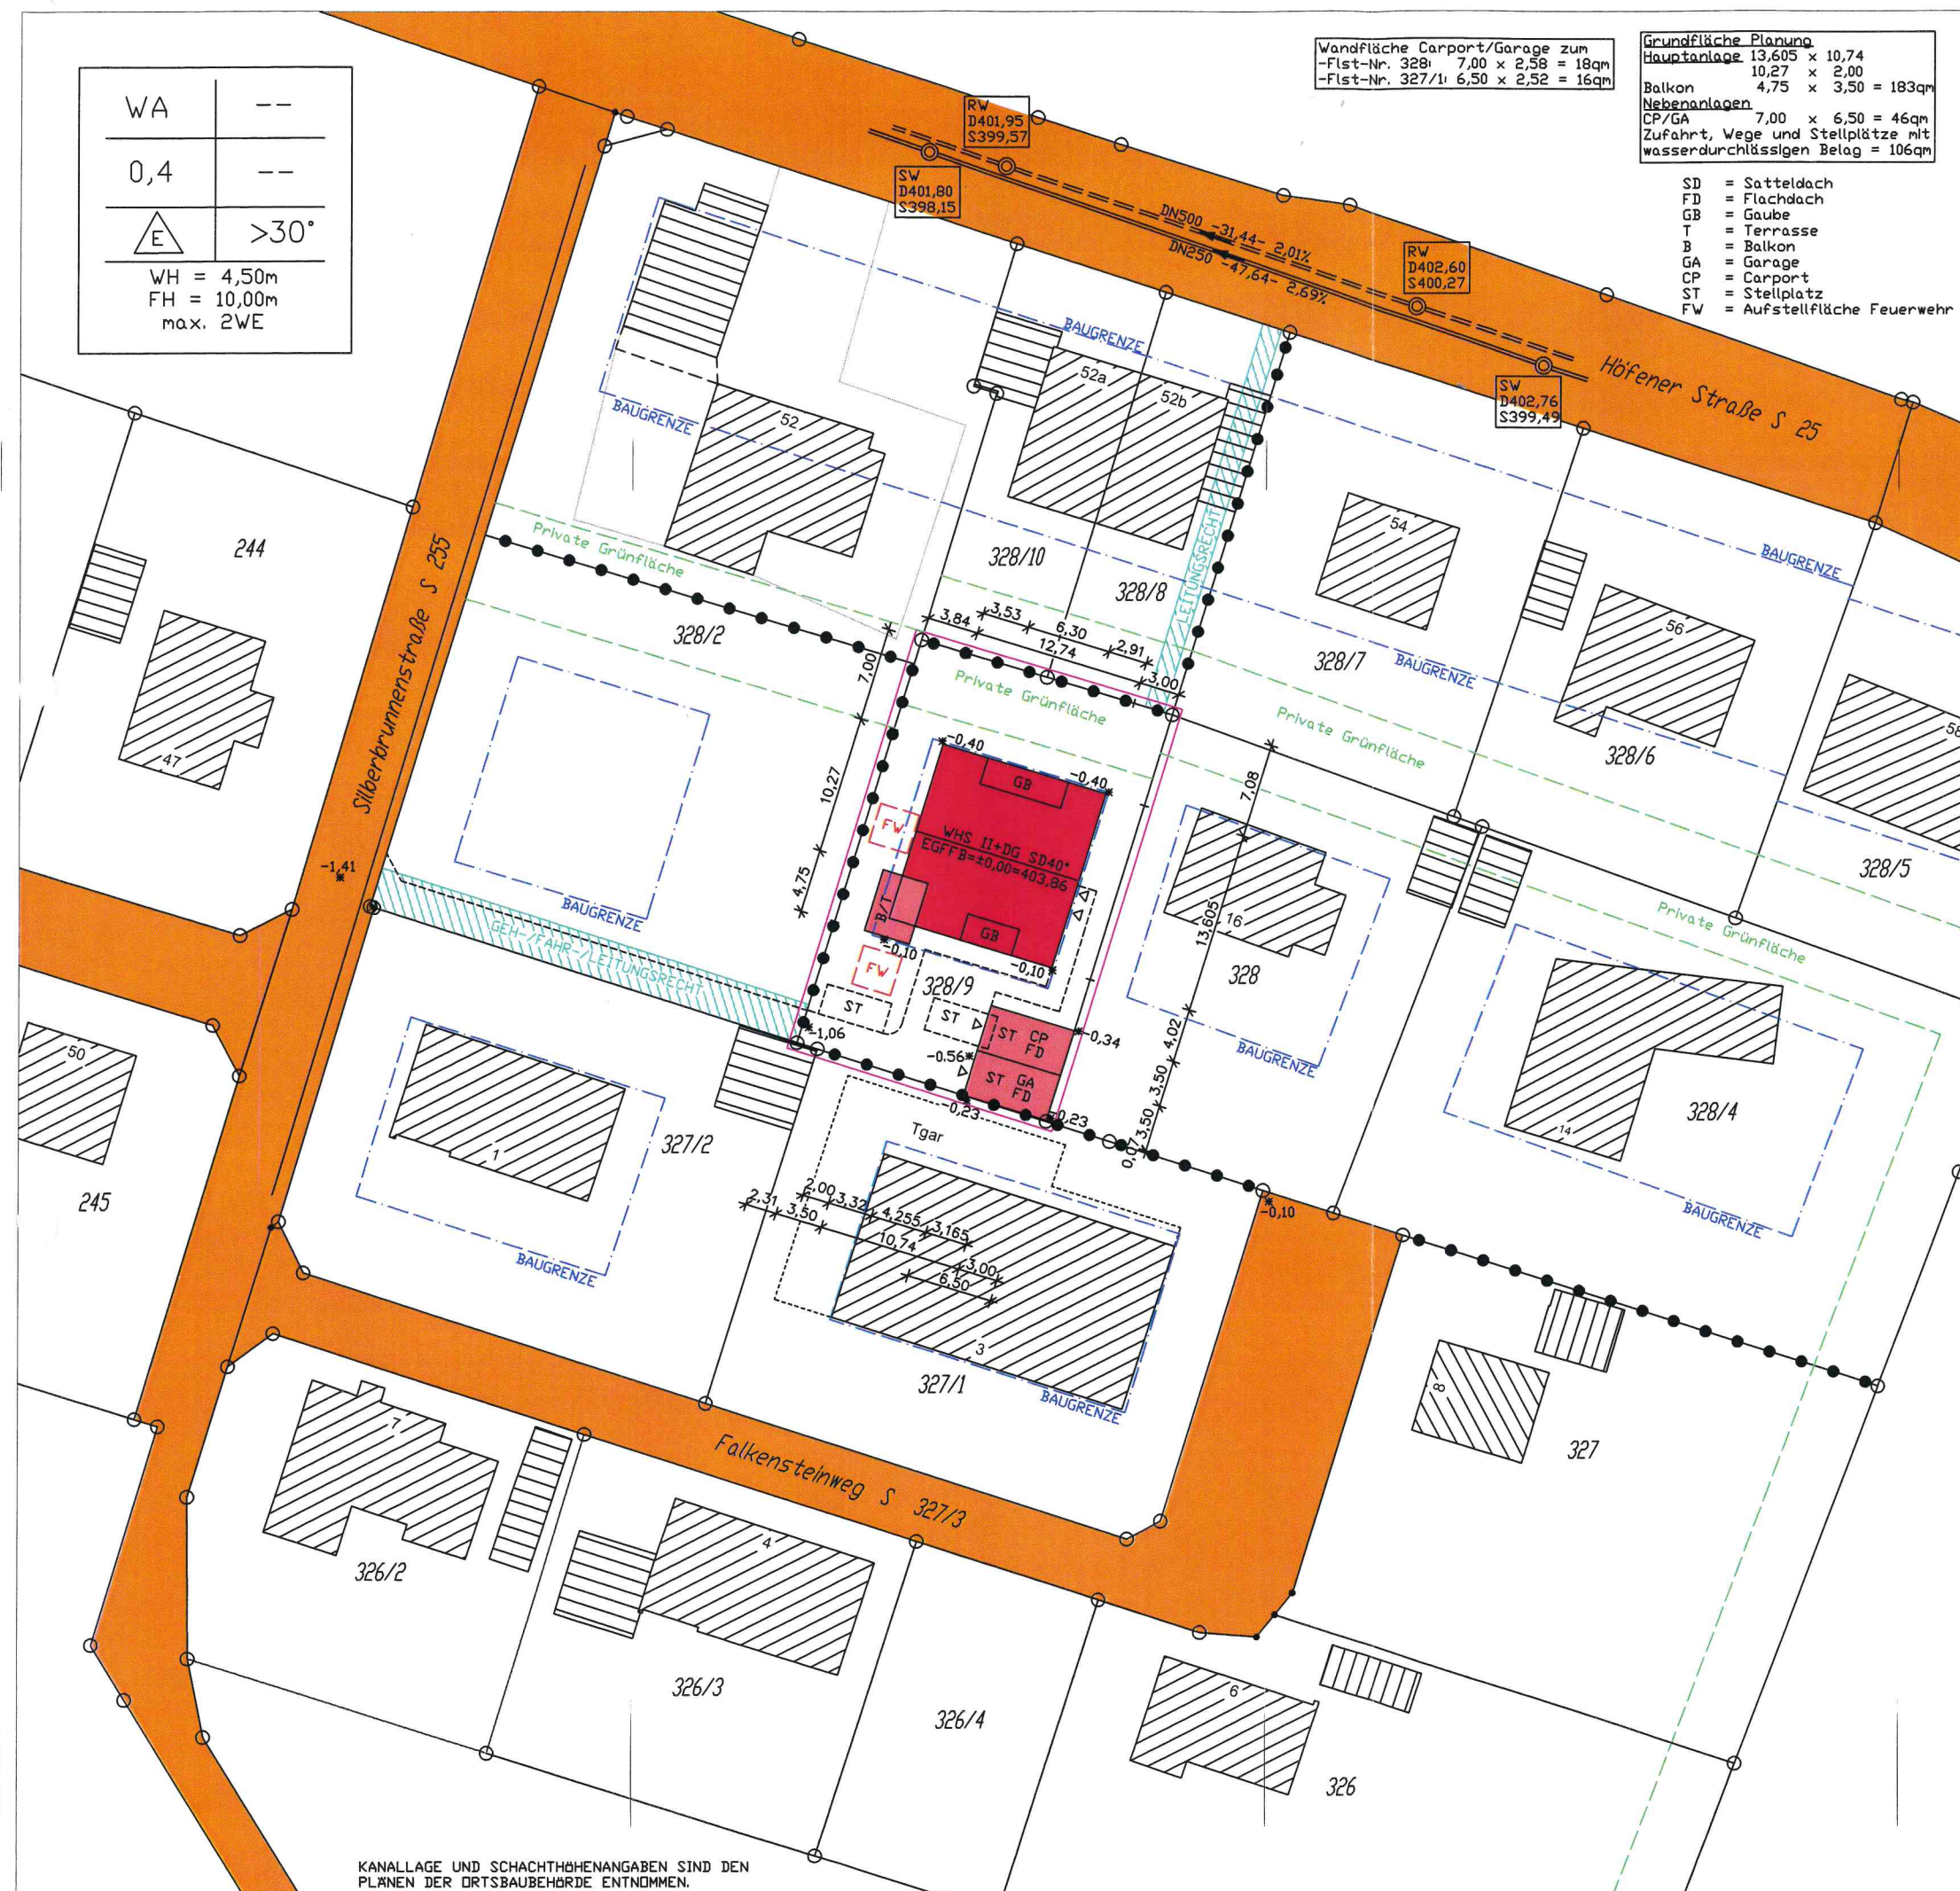

AUSZUG AUS DEM LIEGENSCHAFTSKATASTER.
ABWEICHUNGEN ZUM GRUNDBUCH SIND MÖGLICH.
FOTOGRAFISCHE VERGRÖßERUNG.
NUR EINGETRAGENE MASSE SIND ZUR PLANUNG ZU
VERWENDEN.

