



Gemeinde Kirchzarten

Maßstab: 1:1.000

Bearbeiter: Hunger, Anett

Datum: 24.02.2021

Auszug aus der
Liegenschaftskarte


Gemeinde: Kirchzarten
Gemarkung: Zarten
Landkreis: Breisgau-Hochschwarzwald
Bauherr: Jenny und Sebastian Riesterer

Flst.-Nr. 60/5
M 1:500

LAGEPLAN

Auszug aus dem Liegenschaftskataster

C 02 606 / WI

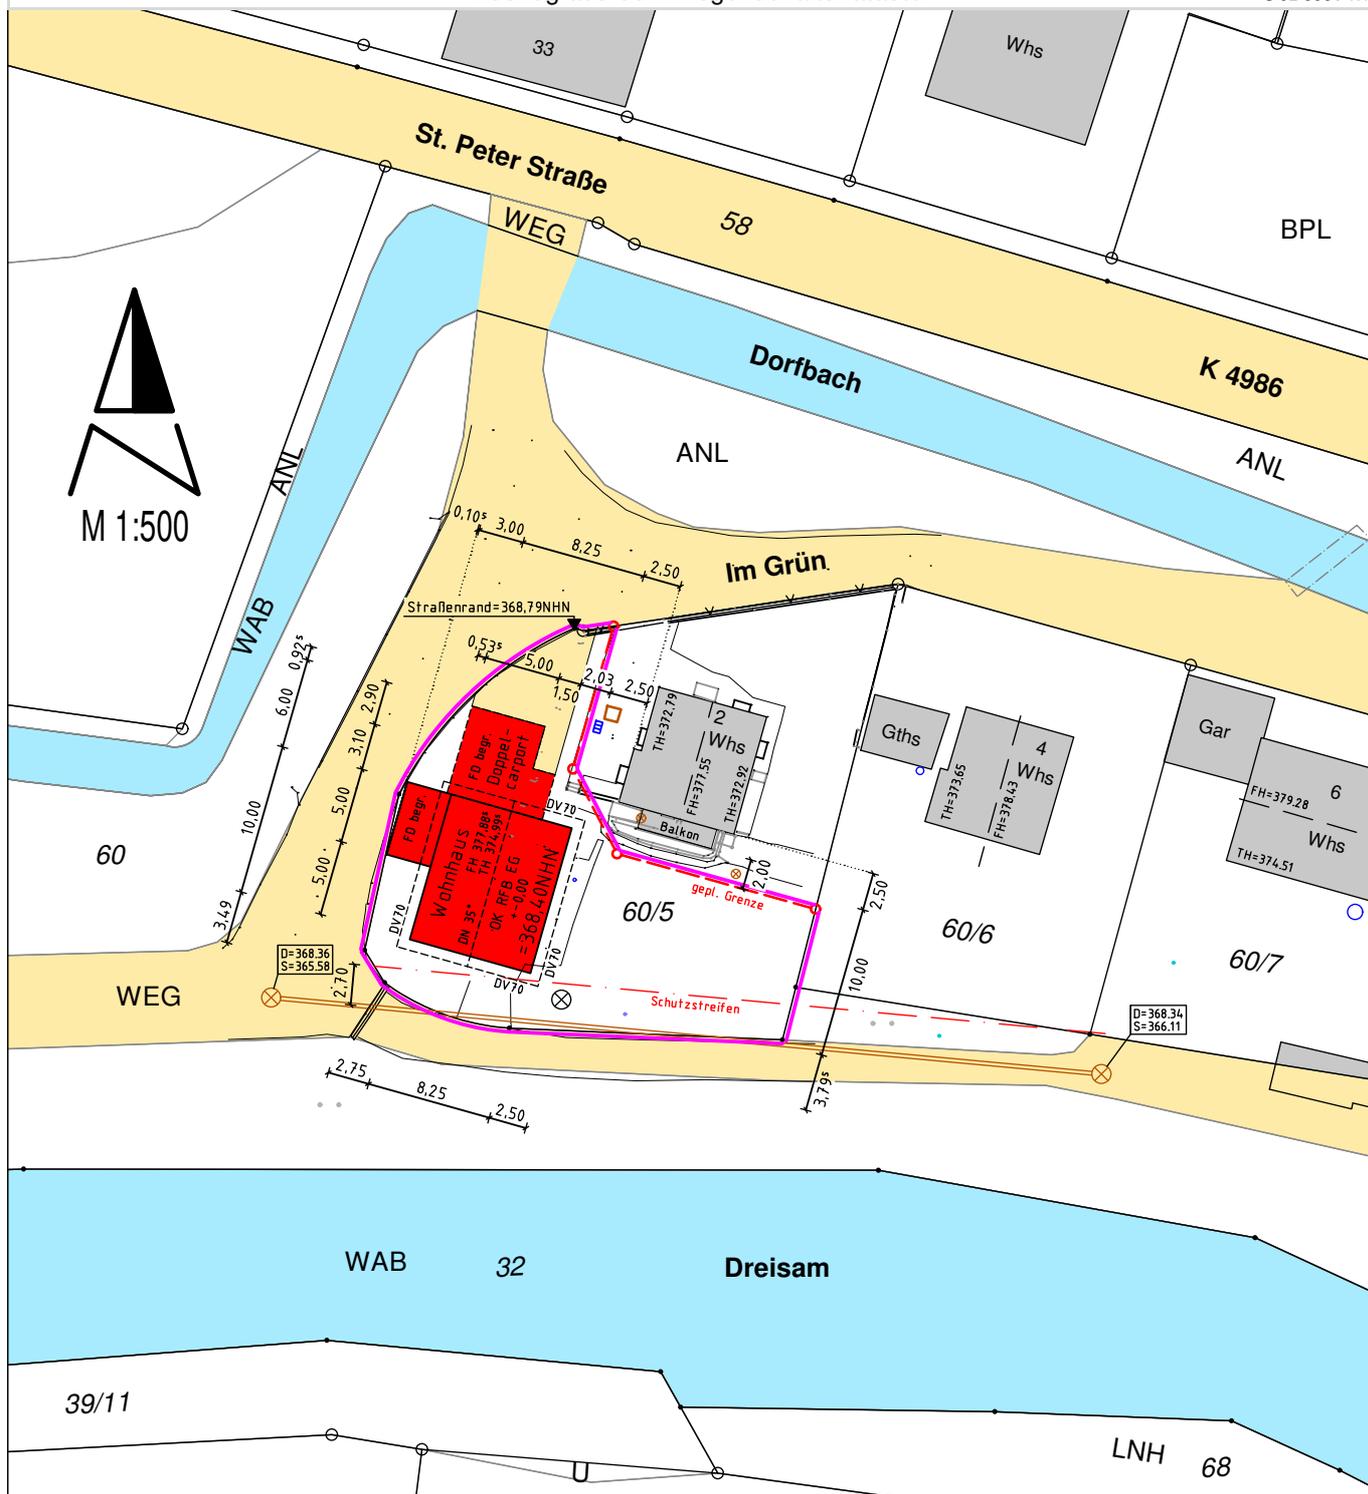

Die Übereinstimmung des Lageplans mit dem Liegenschaftskataster wird bestätigt.

79395 Neuenburg am Rhein, 20.01.2021

INGENIEURBÜRO BÖLK + GANTNER GMBH
Schlehenweg 8
79395 Neuenburg am Rhein
Tel. 07631/74828-30


Gemeinde: Kirchzarten
Gemarkung: Zarten
Landkreis: Breisgau-Hochschwarzwald
Bauherr: Jenny und Sebastian Riesterer

Flst.-Nr. 60/5
M 1:500

LAGEPLAN

Auszug aus dem Liegenschaftskataster

C 02 606 / WI

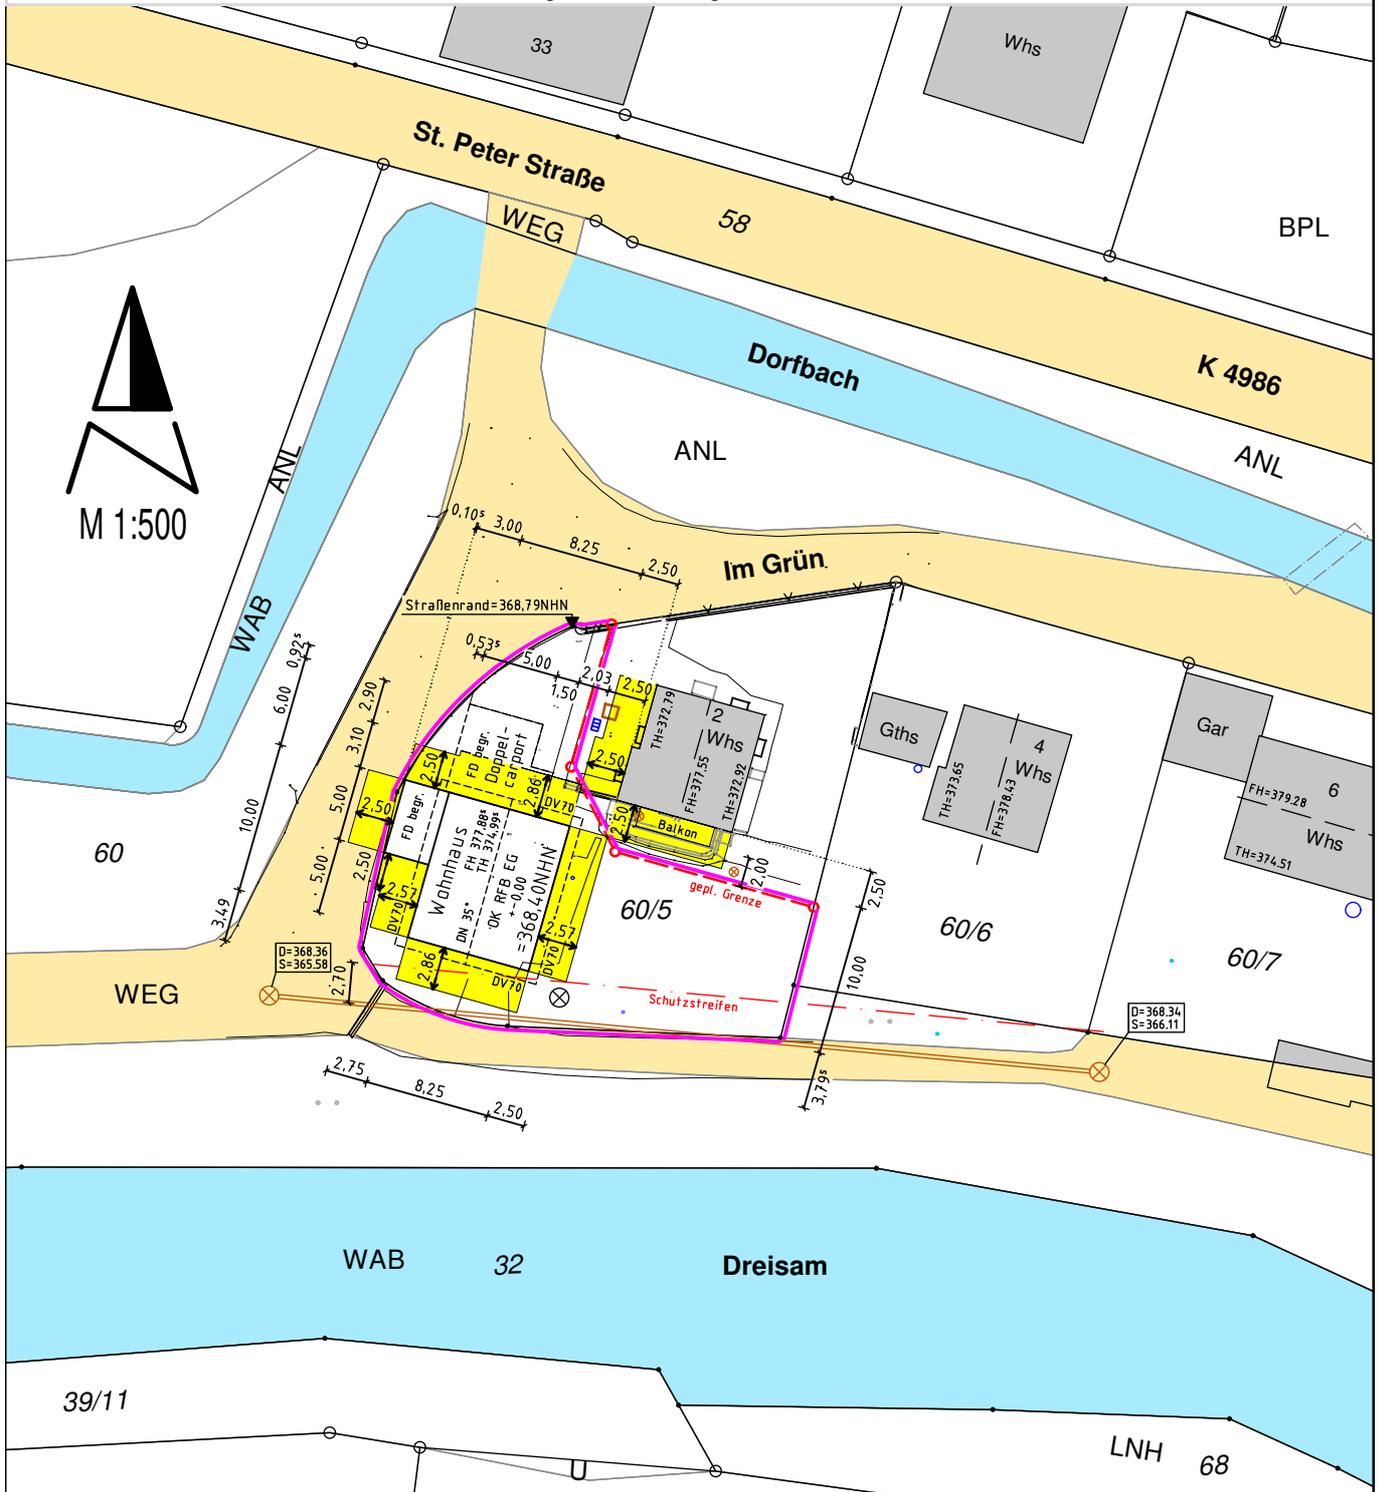


 =Abstandsfläche nach §5 LBO
(berechnet n. d. Plänen d. Planverfassers)


Die Übereinstimmung des Lageplans mit dem
Liegenschaftskataster wird bestätigt.

79395 Neuenburg am Rhein, 20.01.2021


INGENIEURBÜRO BÖLK + GANTNER GMBH
Schlehenweg 8
79395 Neuenburg am Rhein
Tel. 07631/74828-30

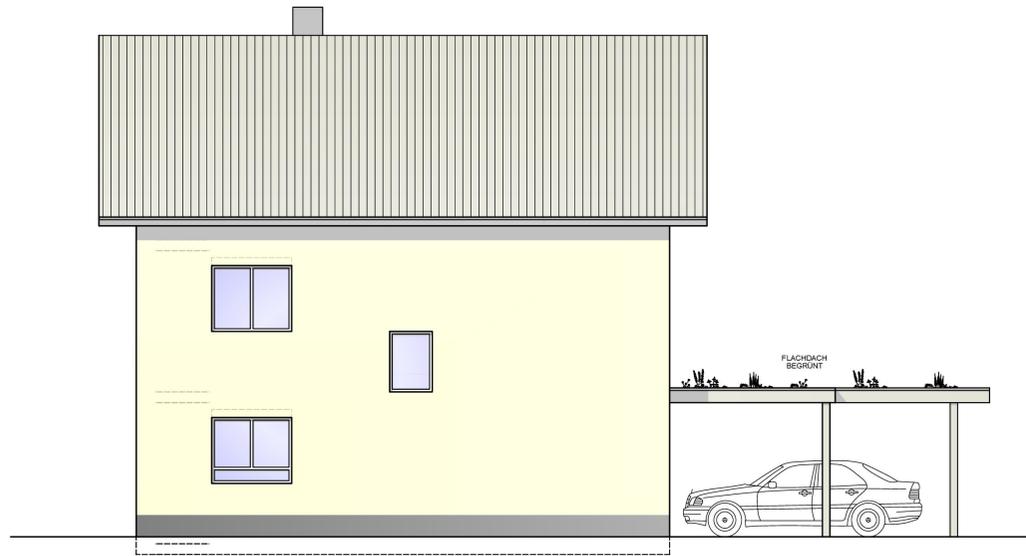


OSTANSICHT

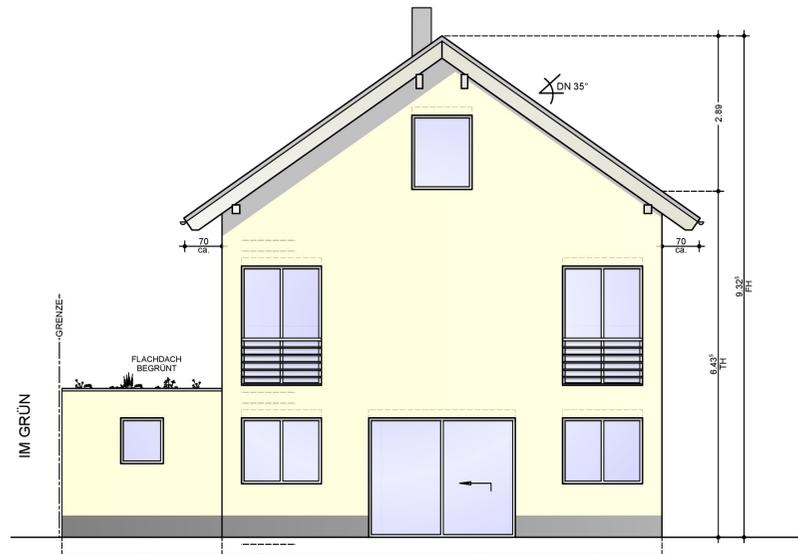

SÜDANSICHT

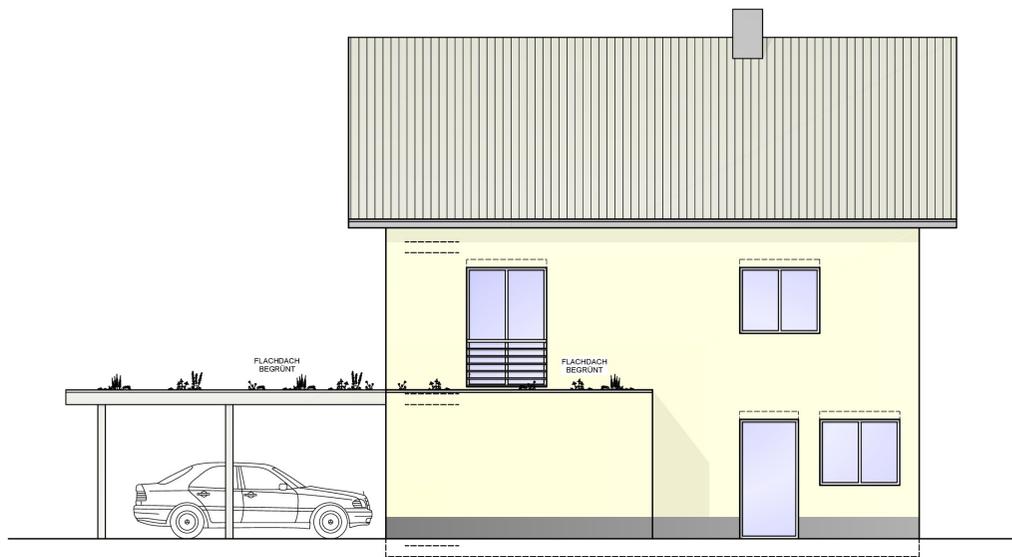

WESTANSICHT

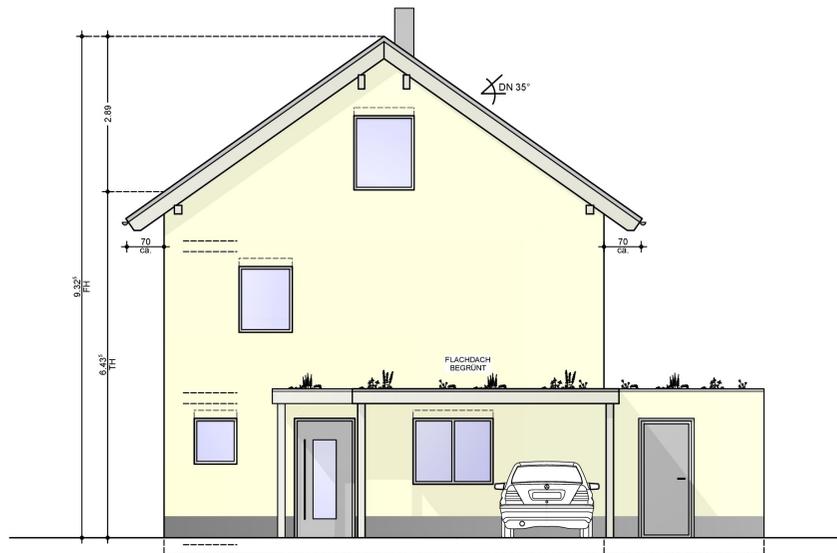

NORDANSICHT