

Landkreis: Breisgau-Hochschwarzwald


Gemeinde: Kirchzarten

Gemarkung: Zarten

Lageplan - zeichnerischer Teil

zum Bauantrag (§4 LBOVVO)

Antrag auf Nutzungsänderung

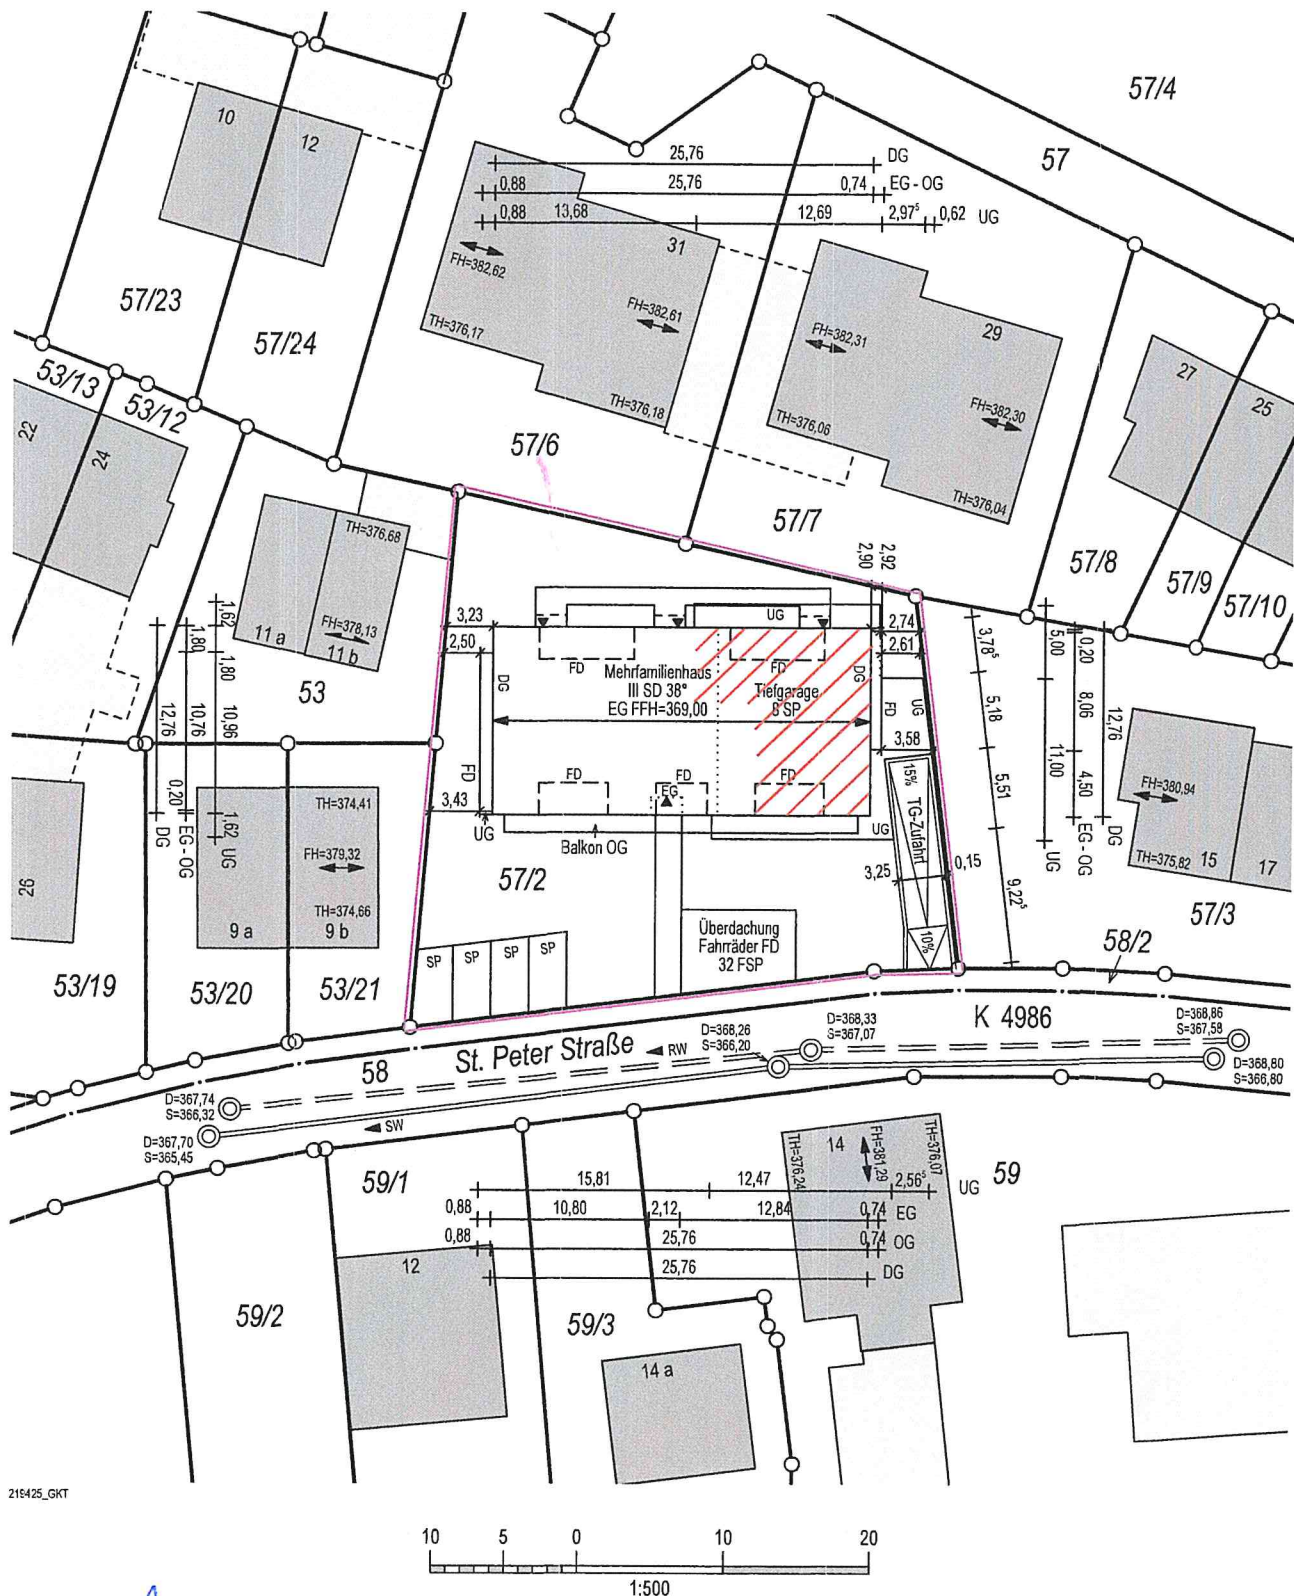


Freiburg, den 24.02.2021

vonvorst.architektur . Martina v. Vorst
Hummelstr. 13 . 79100 Freiburg

Auszug aus dem Liegenschaftskataster und
Einzeichnungen nach §4 (3) und (4) LBOVVO.

Maßänderungen sind dem Planfertiger mitzu-
teilen. Weitere, über die lt. §4 (10) LBOVVO
darzustellende Versorgungsleitungen auf dem
Baugrundstück sind bei den zuständigen Stel-
len zu erfragen.

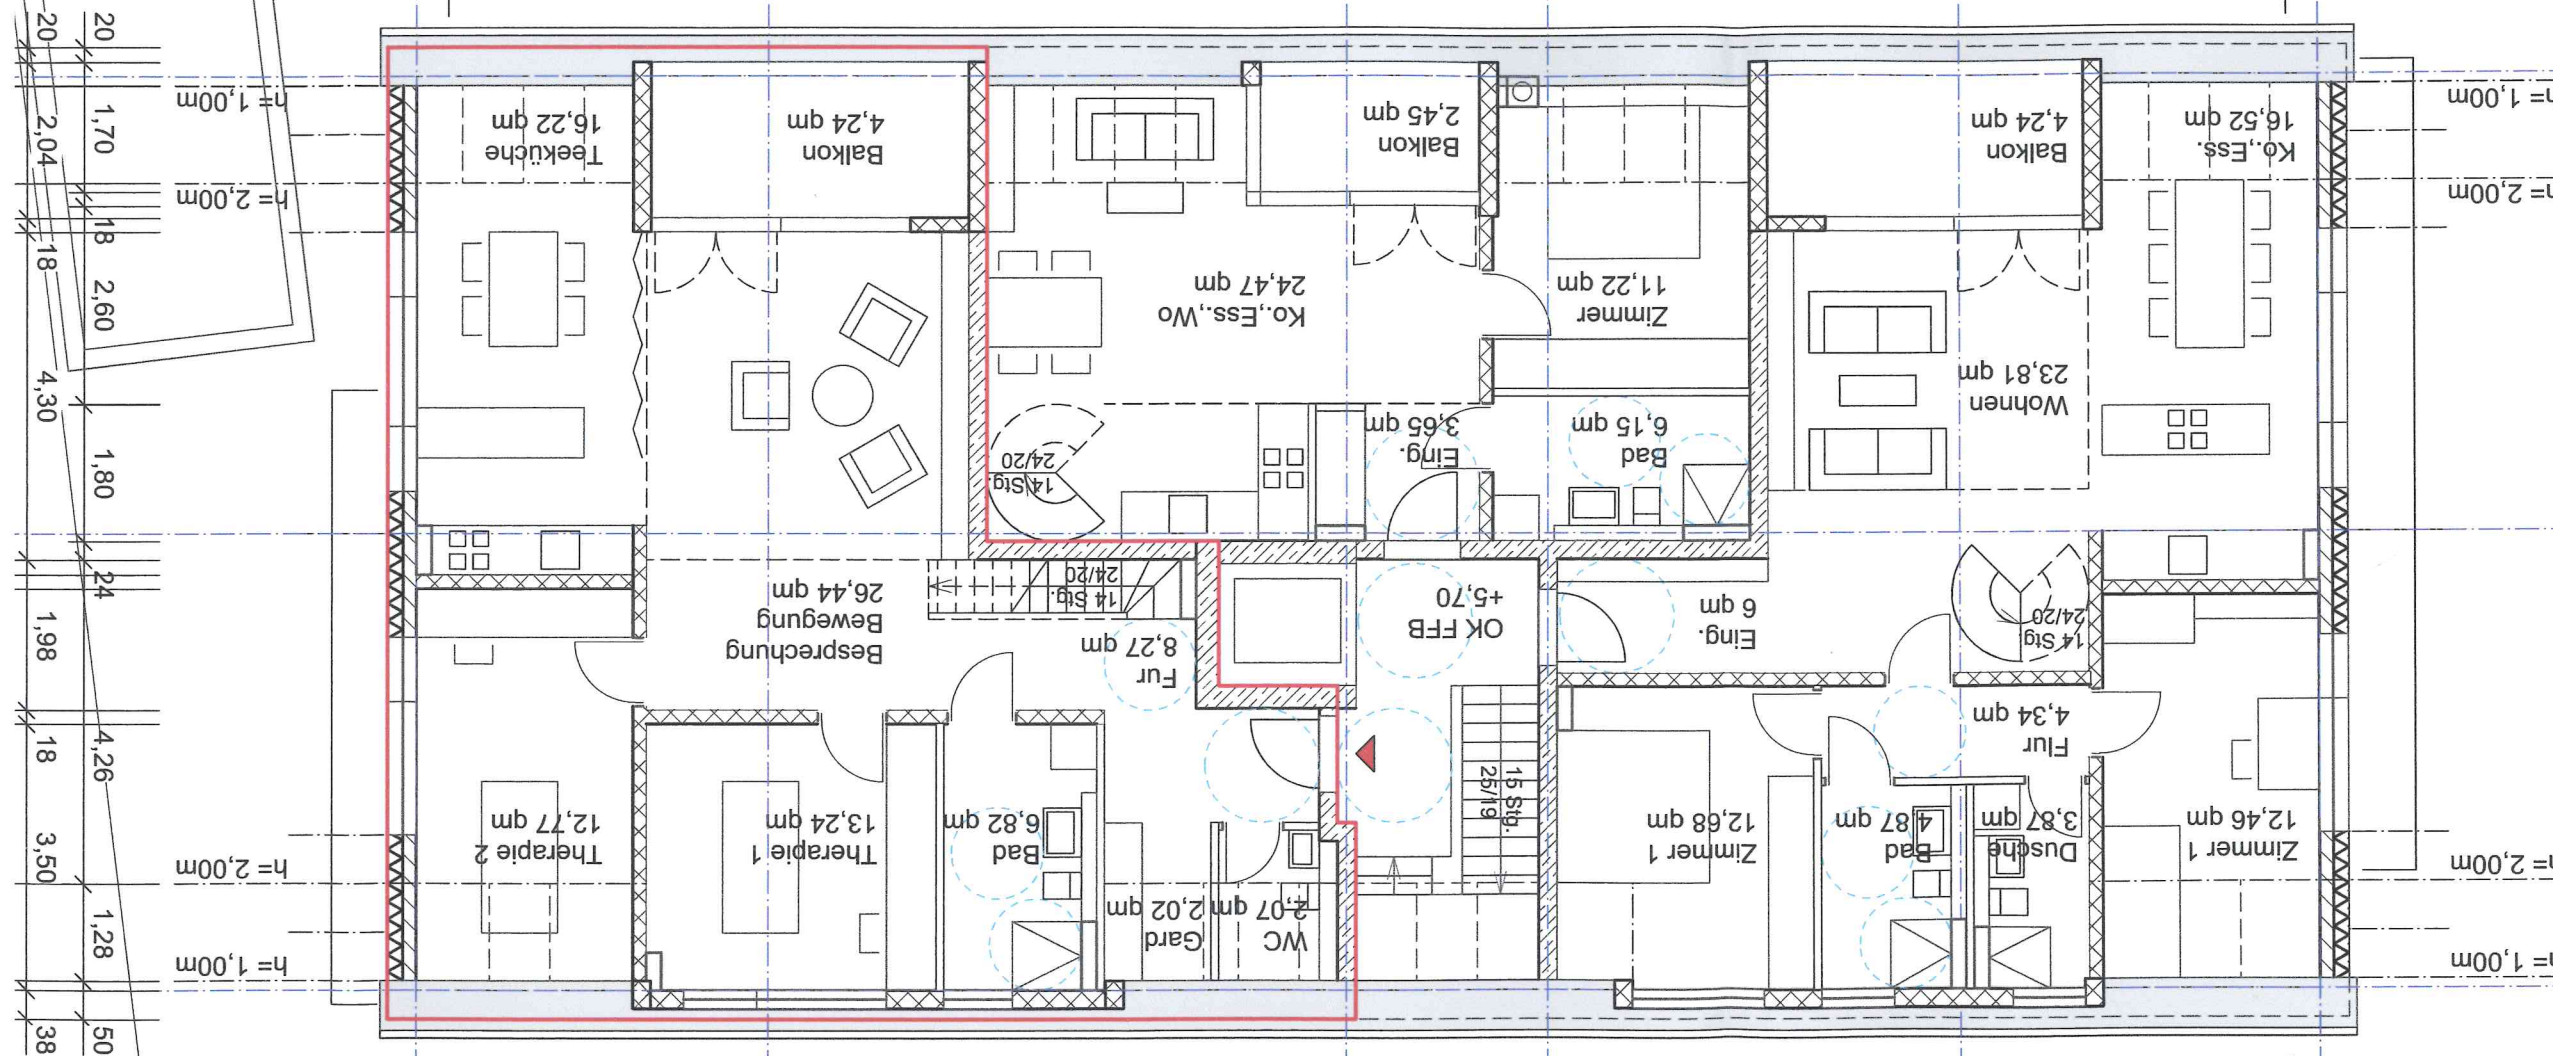

Grundriss Dachspitz

