

Wandfläche des Carports  
zum Nachbar  
5,50m x 3,00m = 17qm

SD = Satteldach  
FD = Flachdach  
PD = Pultdach  
WD = Walmdach  
BAL = Balkon  
CP = Carport  
ST = Stellplatz  
FW = Aufstellfläche Feuerwehr

**Grundfläche Planung**

**Hauptanlage**  
Wohnhaus 11,00 x 10,00 = 110qm


**Nebenanlagen**  
Carport 5,50 x 10,16  
Carport 5,00 x 5,44 = 89qm

**Grundfläche Bestand**

**Hauptanlage**  
Wohnhaus = 145qm  
Schuppen = 131qm  
Stall = 169qm 445qm

**Nebenanlagen**  
landw. Maschinen = 123qm  
Carport Traktor = 49qm  
Garage + UD = 88qm 260qm

**GRZ**  
Hauptanlagen = 555/2242 = 0,25  
mit GA + CP = 904/2242 = 0,40

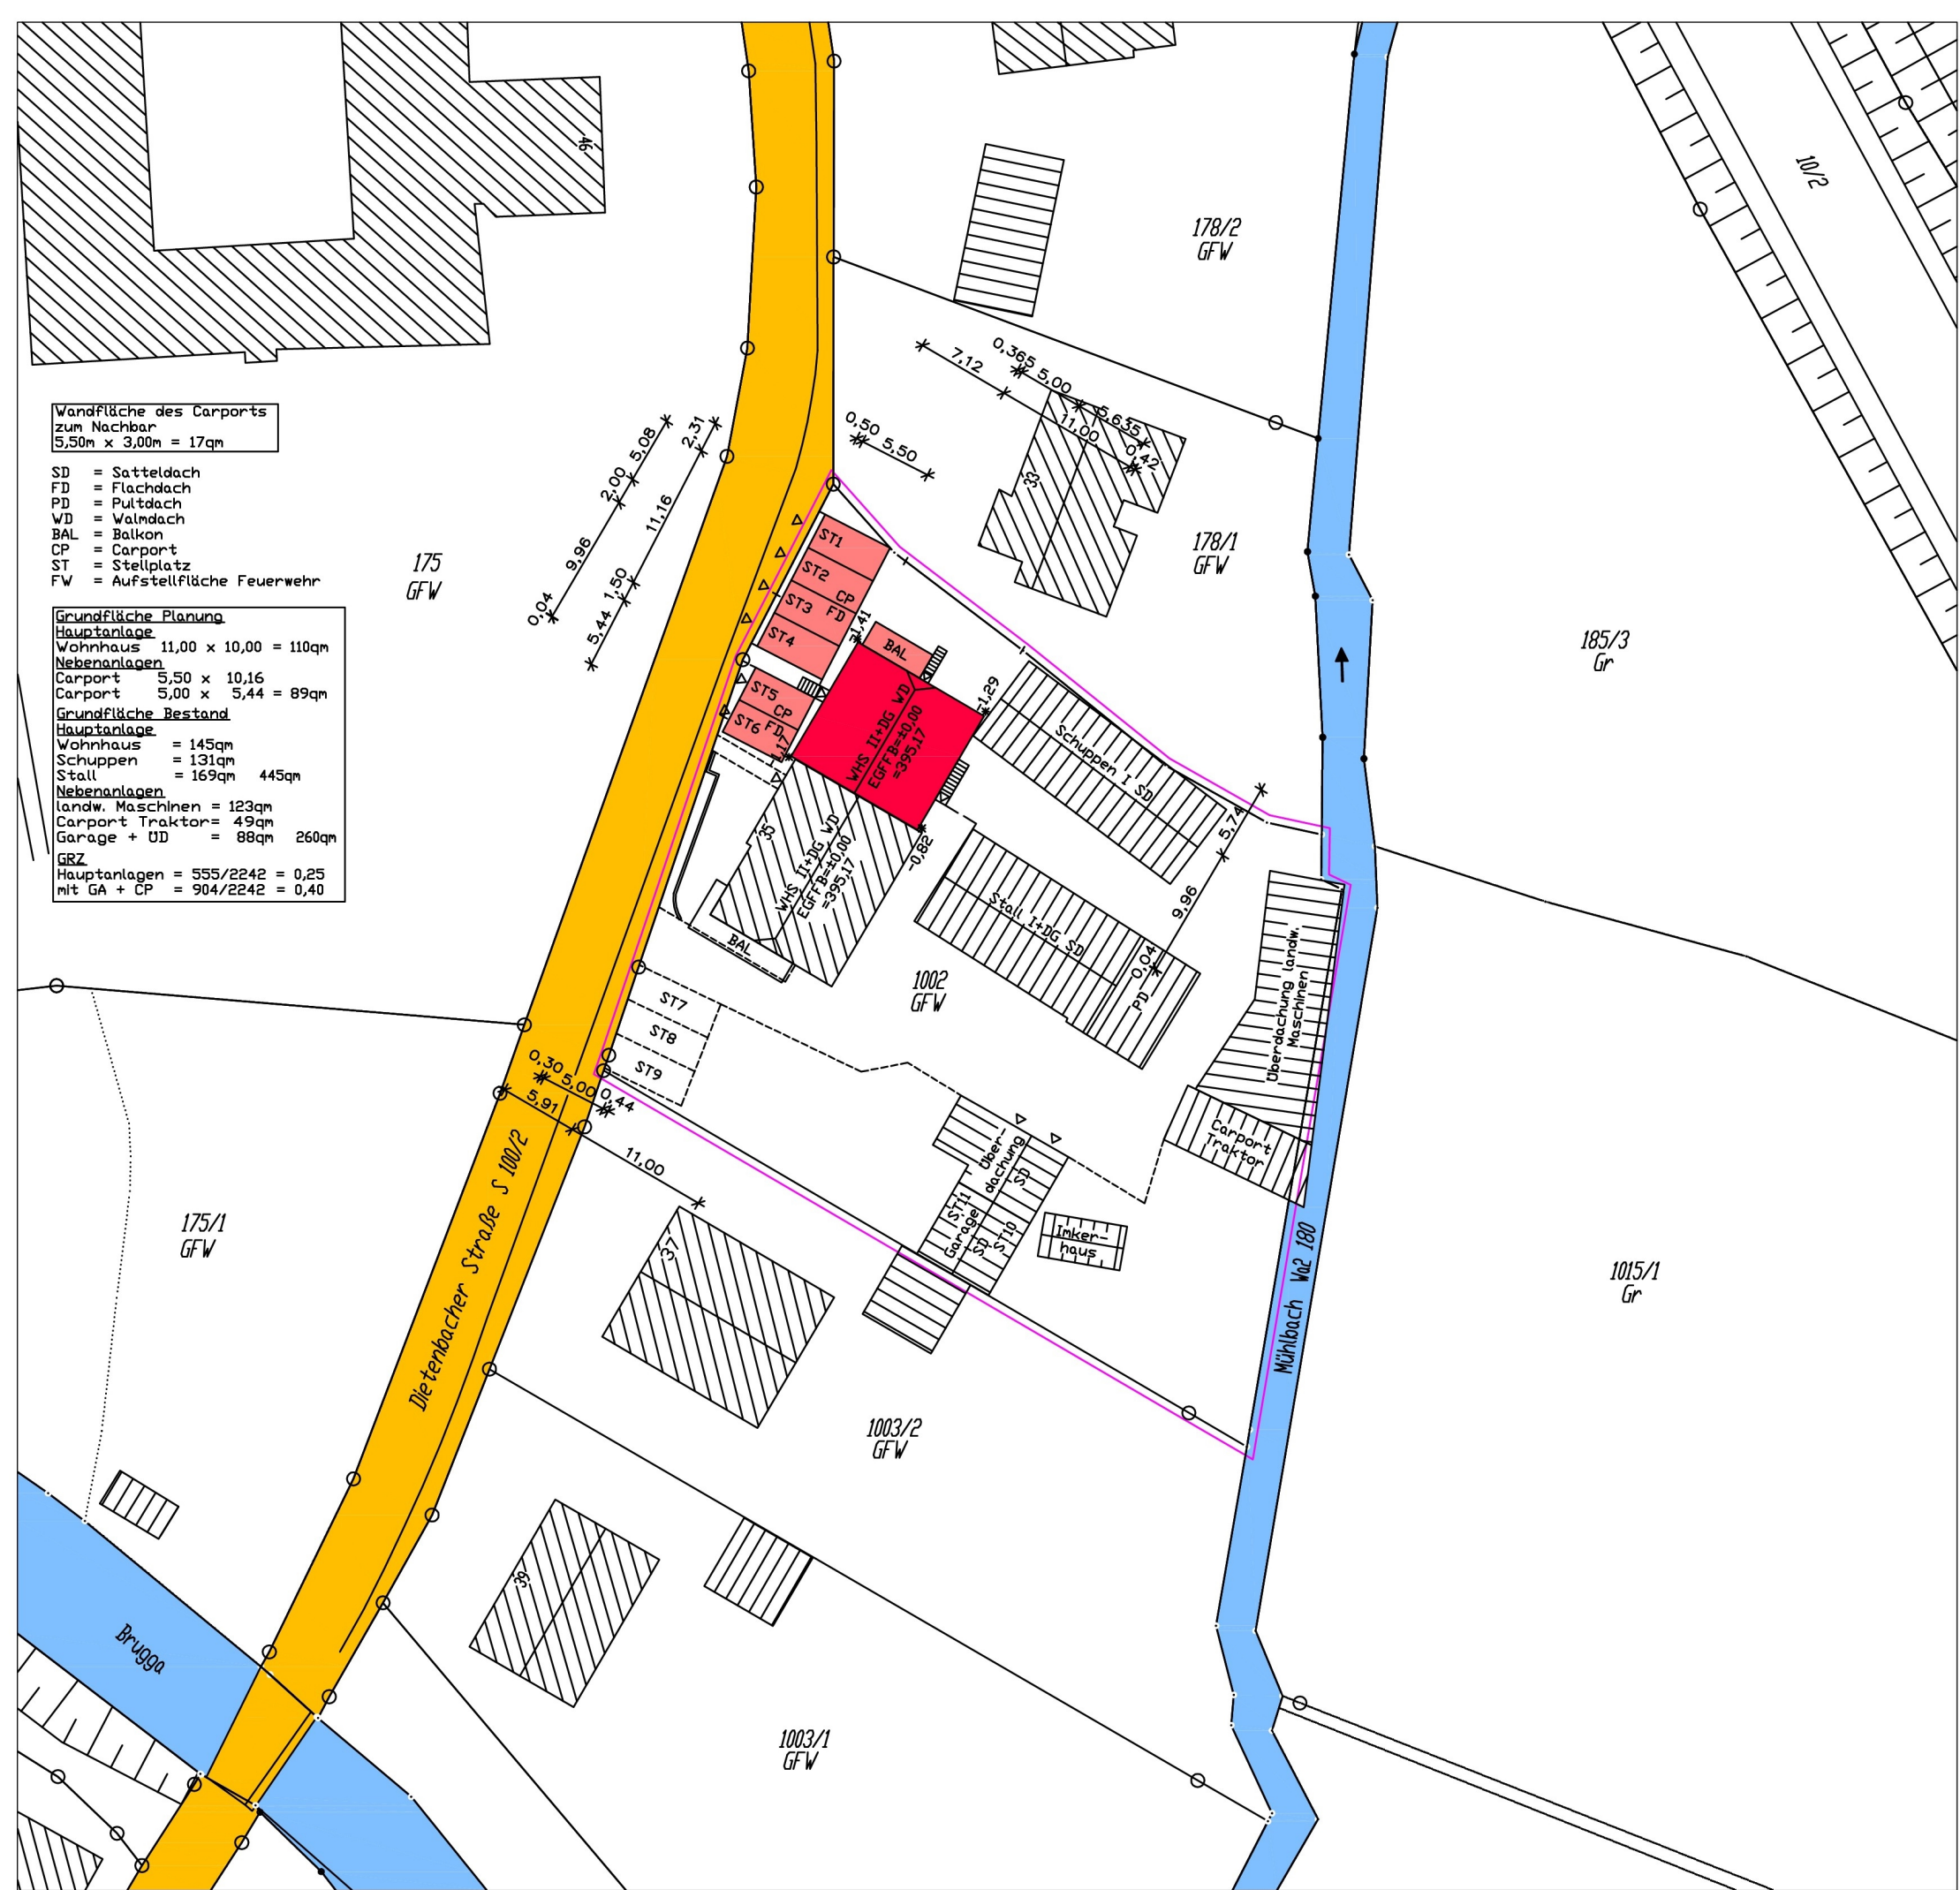

STRASSENANSICHT

