

S A T Z U N G

über die Grenzen für den im Zusammenhang bebauten Ortsteil Nr. 3

Gebiet: Äussere Dietenbacher Straße


vom 18. Januar 1978

Aufgrund von § 34 Abs.2 des Bundesbaugesetzes in der Fassung der Bekanntmachung vom 18. August 1976 (BGBl. I S. 2256) in Verbindung mit § 4 der Gemeindeordnung von Baden-Württemberg in der Fassung vom 22. Dezember 1975 (Ges.Bl. 1976 S. 1) hat der Gemeinderat am 18. Januar 1978 die Grenzen für den im Zusammenhang bebauten Ortsteil Nr. 3, Gebiet "Äussere Dietenbacher Straße festgelegt.

Die Grenzen sind in der als Anlage beigefügten Karte dargestellt.

Kirchzarten, den 18. Januar 1978

Das Bürgermeisteramt:

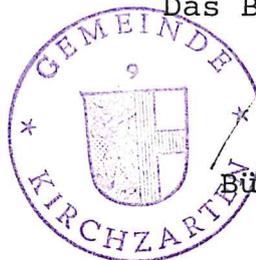


Schrey
(Rieder)
Bürgermeister.

GENEHMIGT
MIT VERFÜGUNG

vom 19. APR. 1978



Landratsamt
Breisgau-Hochschwarzwald

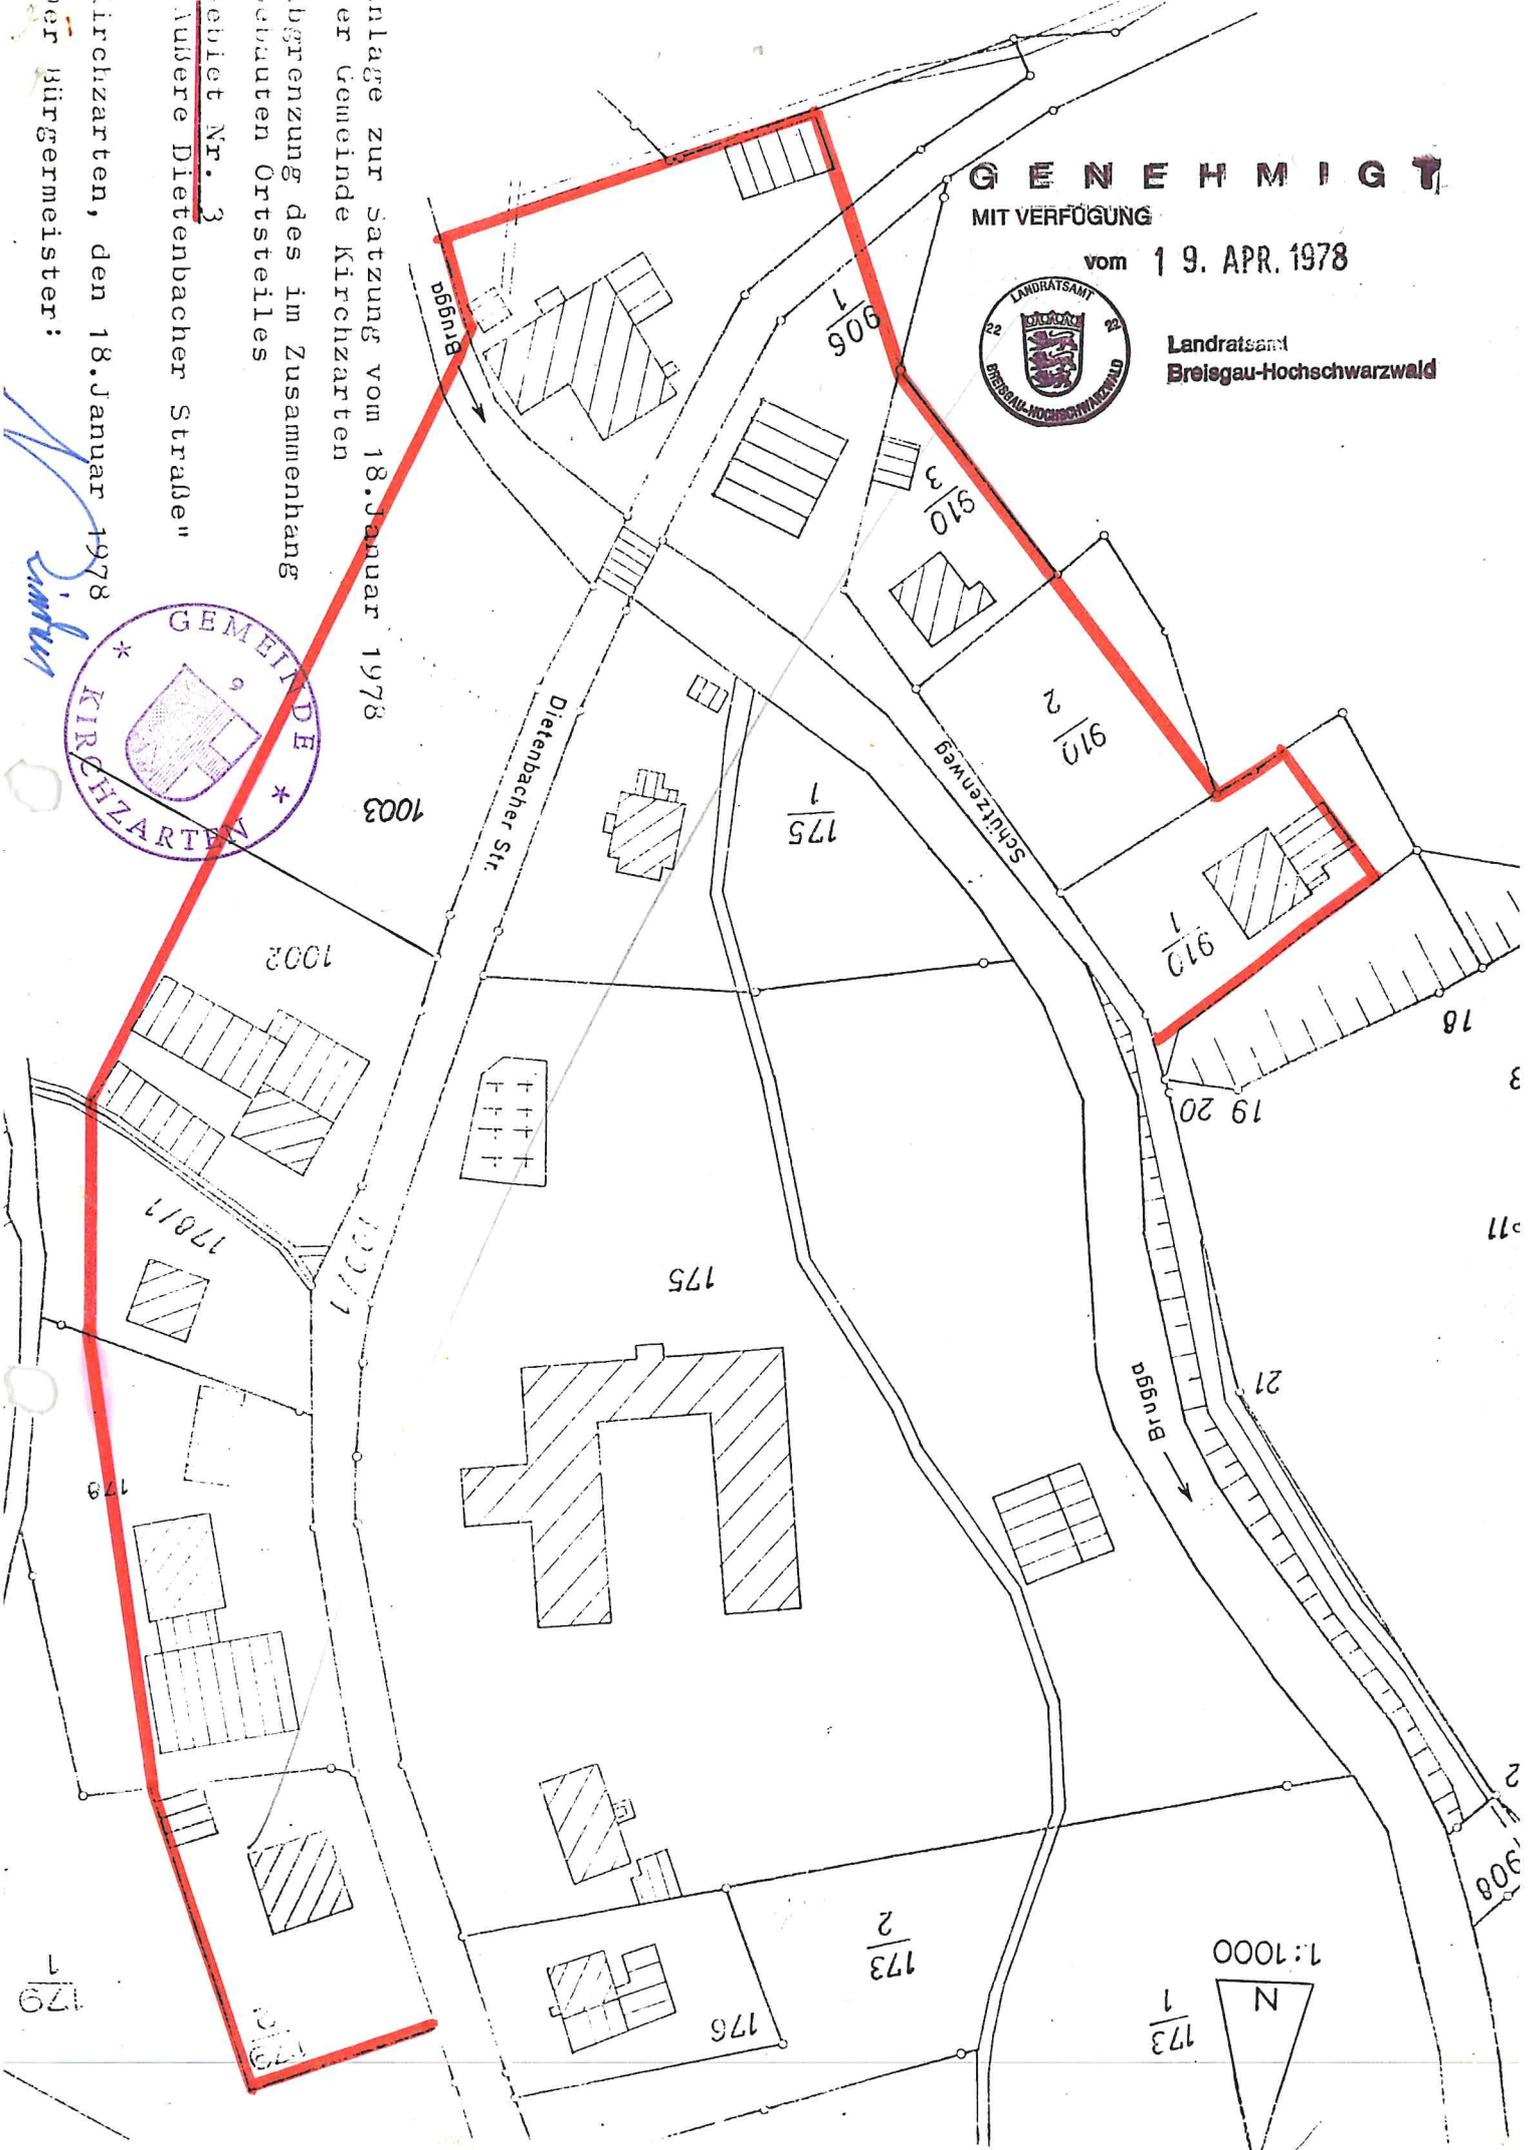

anlage zur Satzung vom 18. Januar 1978
der Gemeinde Kirchzarten
in der Grenzlinie im Zusammenhang
mit dem Ortsteil
"Außere Dietenbacher Straße"
Nr. 3
Kirchzarten, den 18. Januar 1978
Der Bürgermeister:



Handwritten signature in blue ink.

