




Ausgleich 4 Hochstämmige Obstbäume

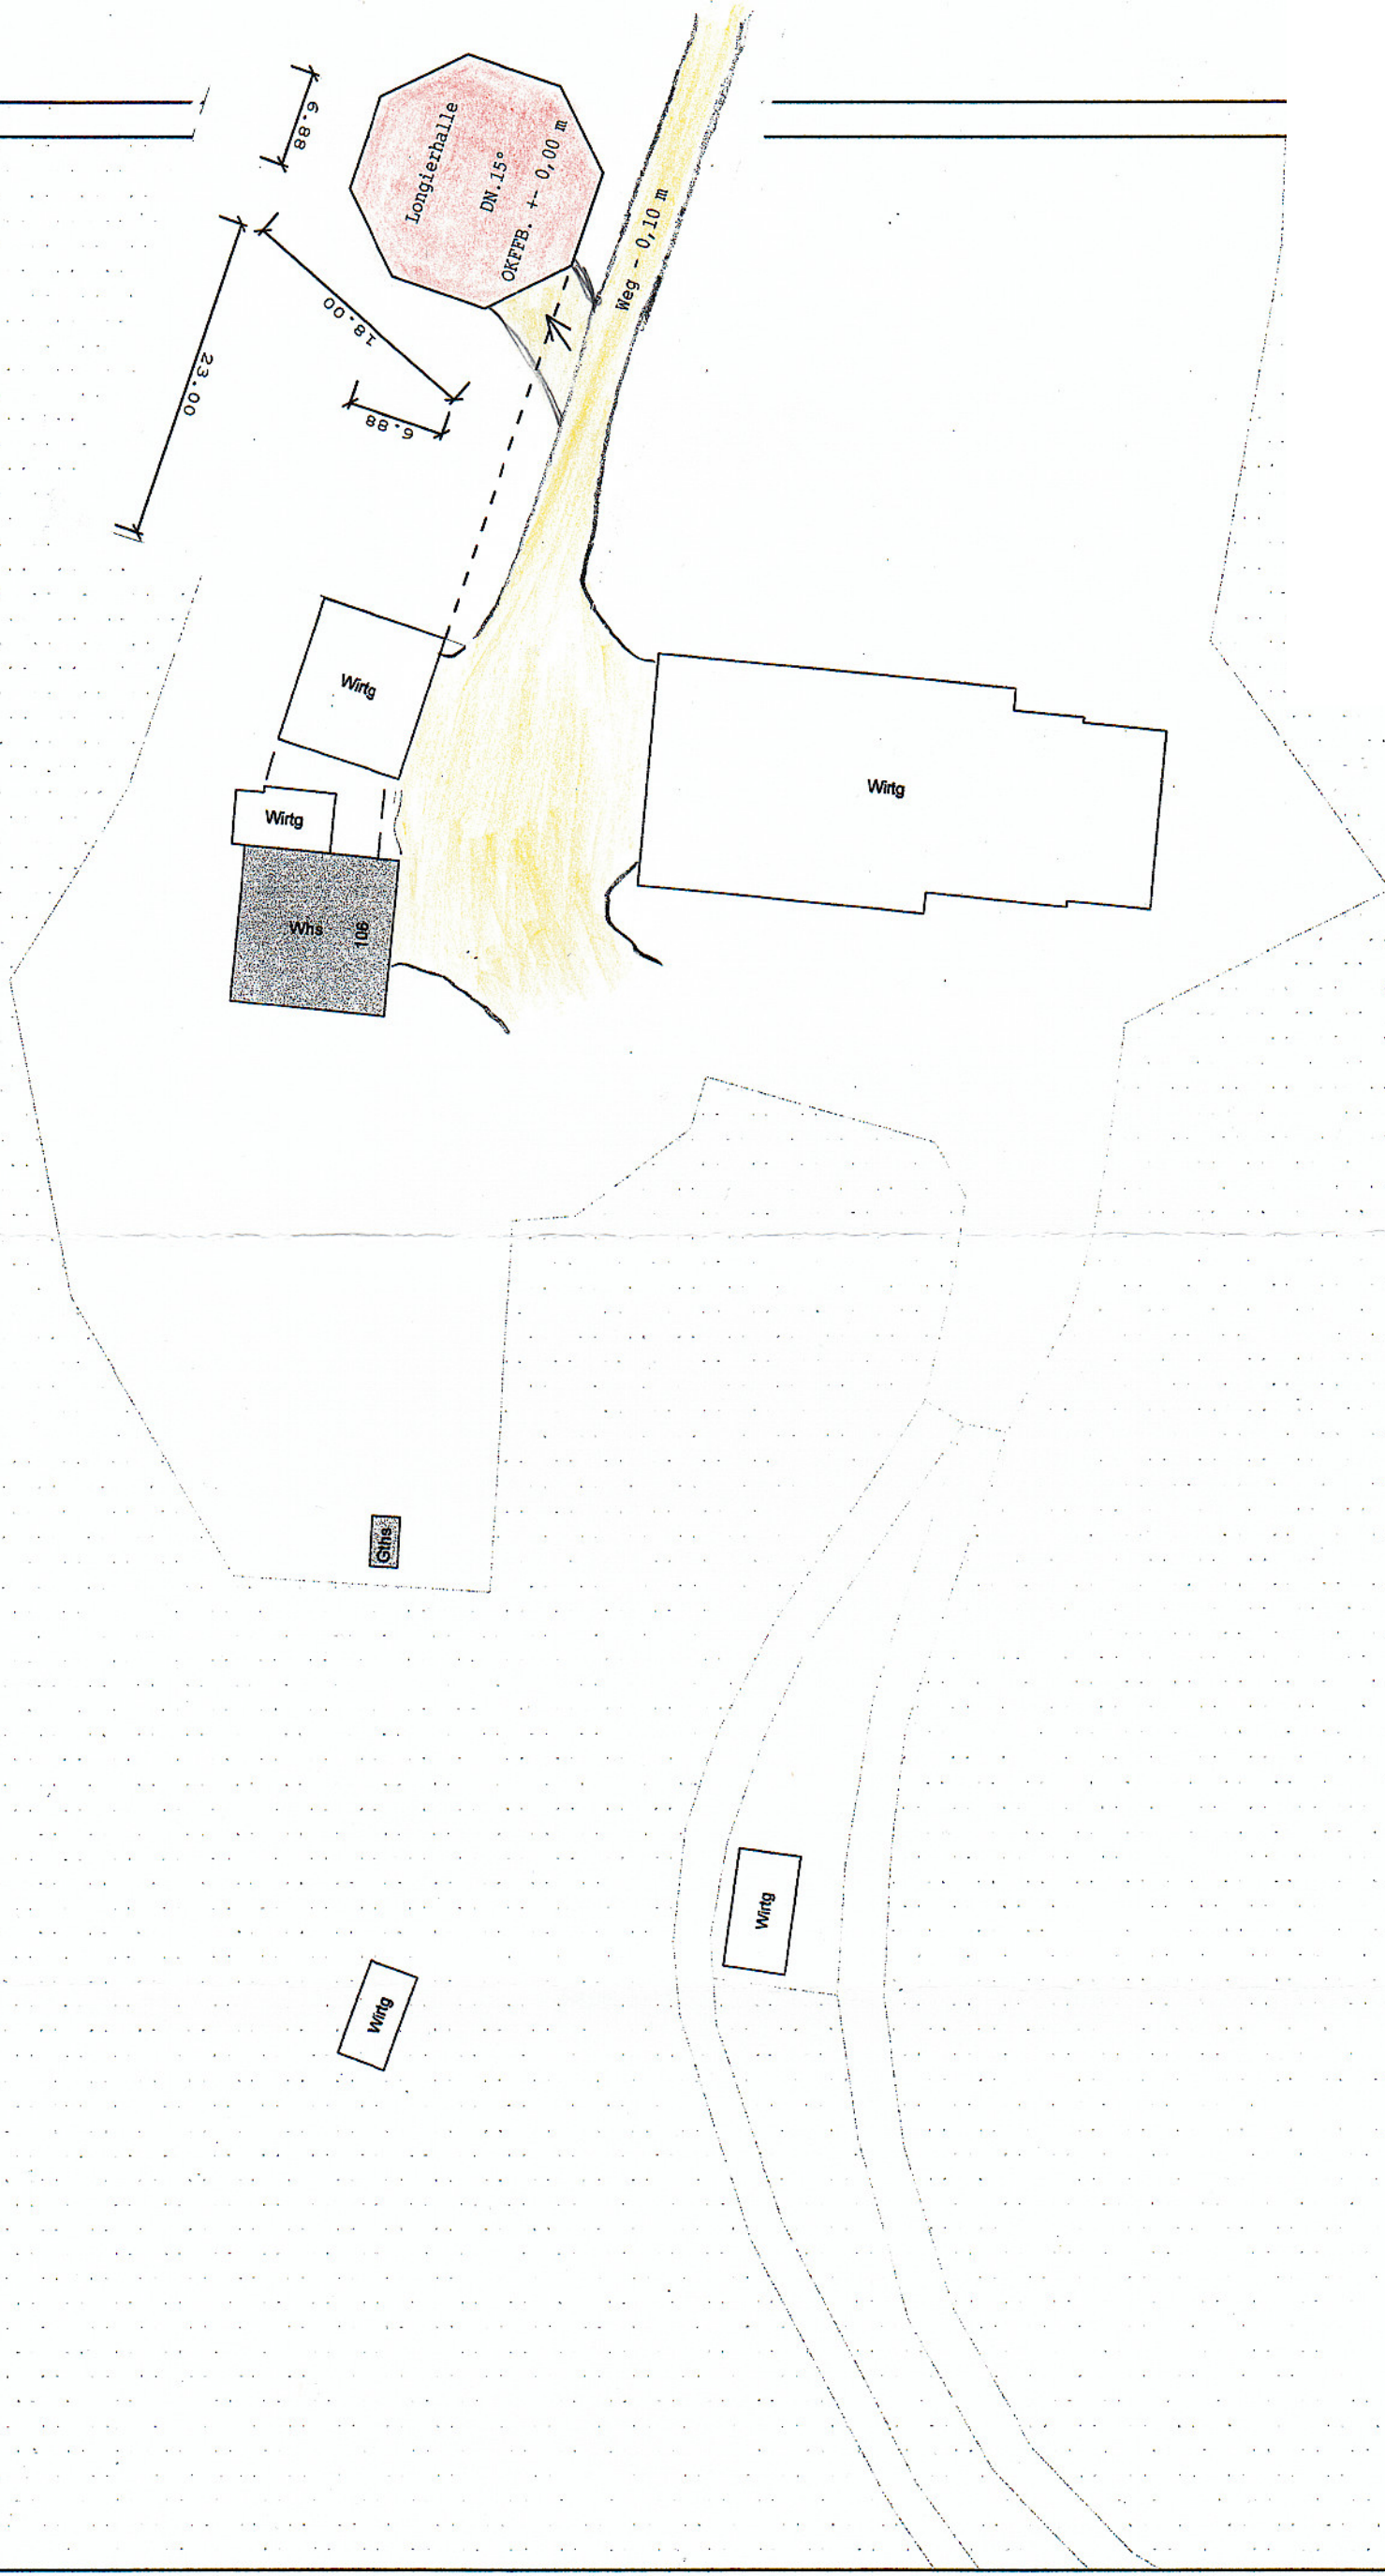


Ansicht Nord

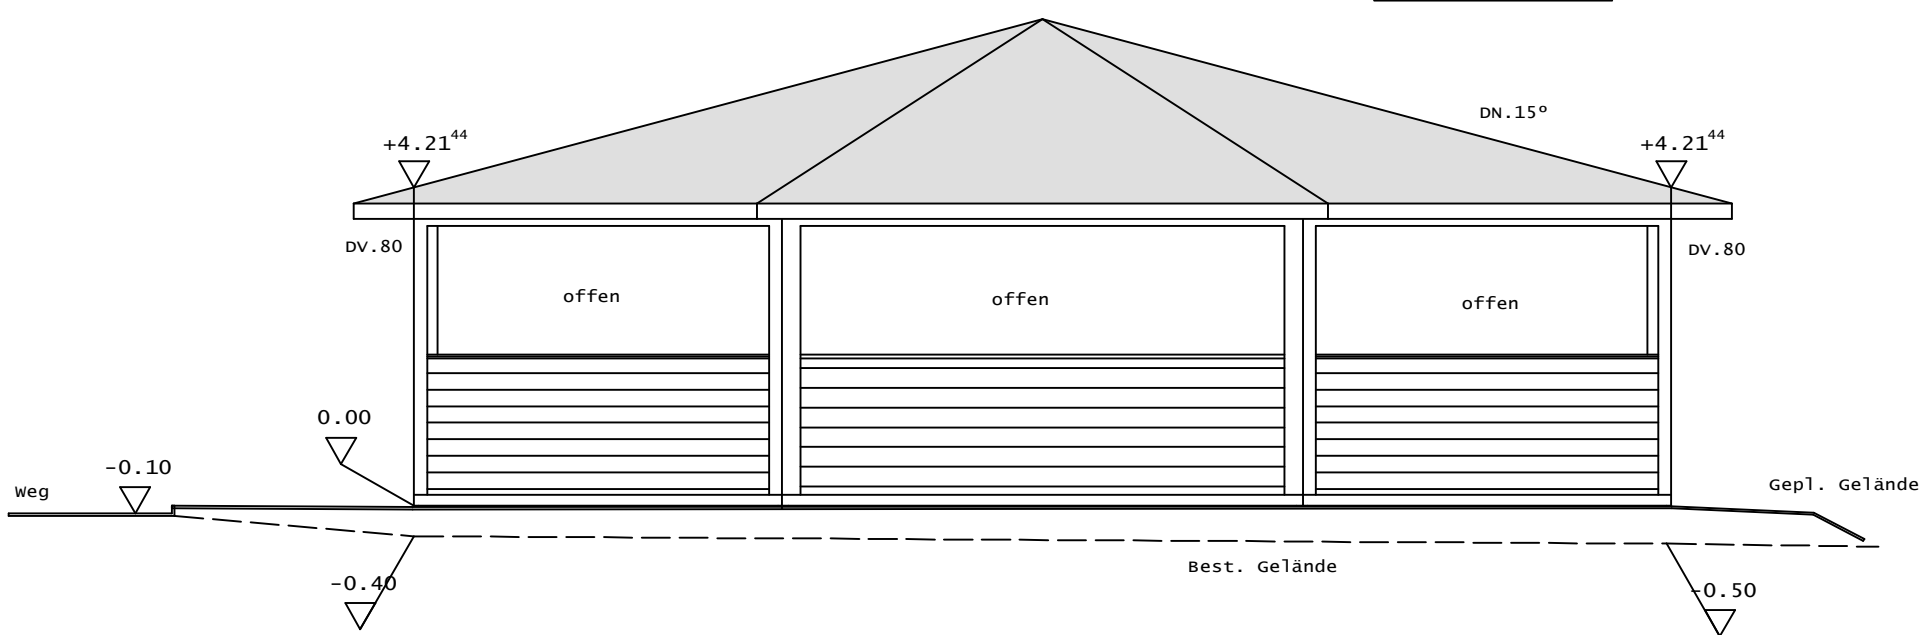


Ansicht Ost

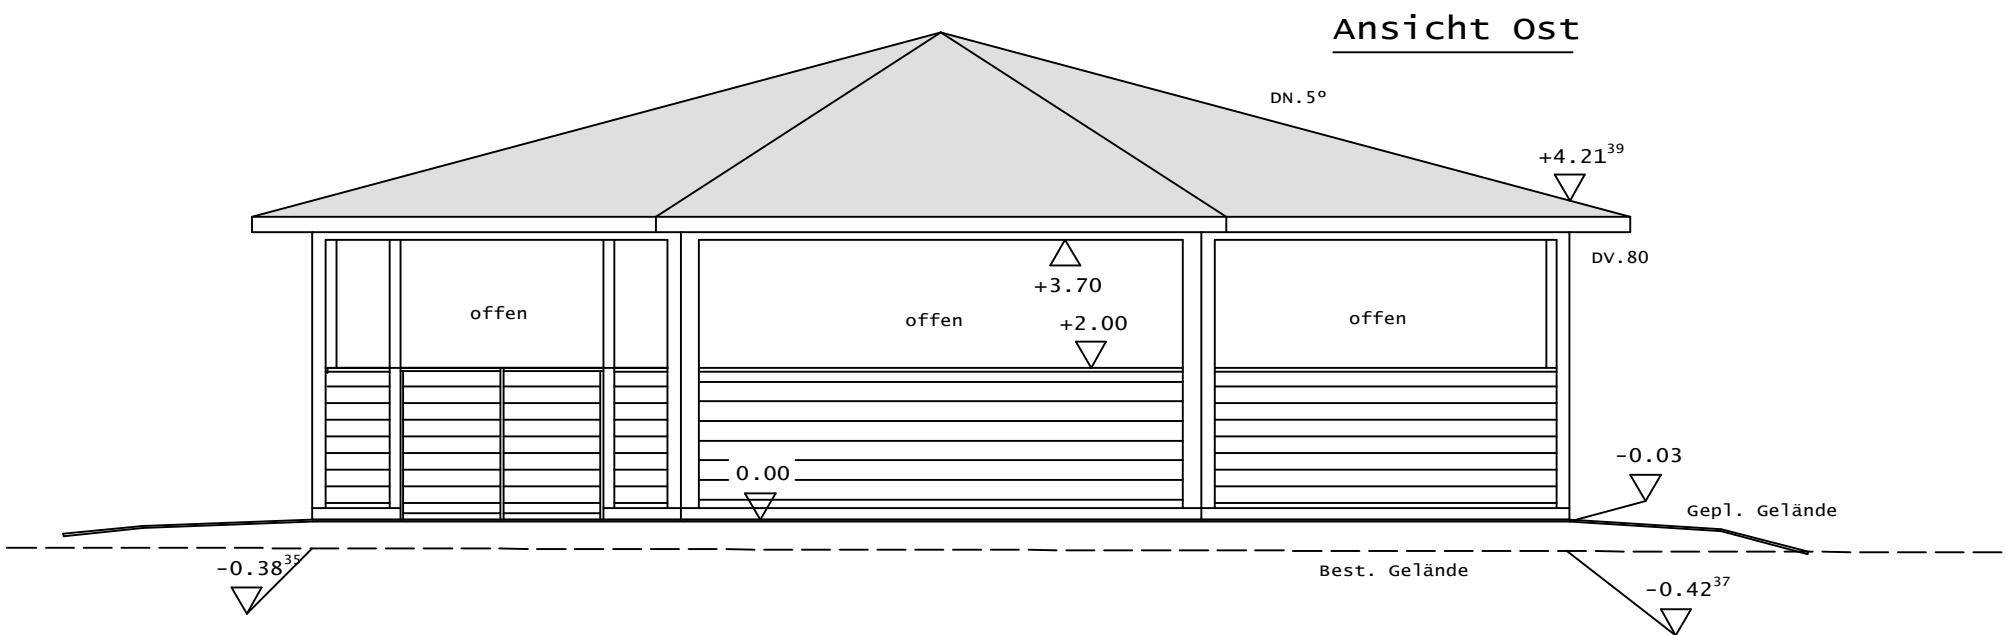


Ansicht West

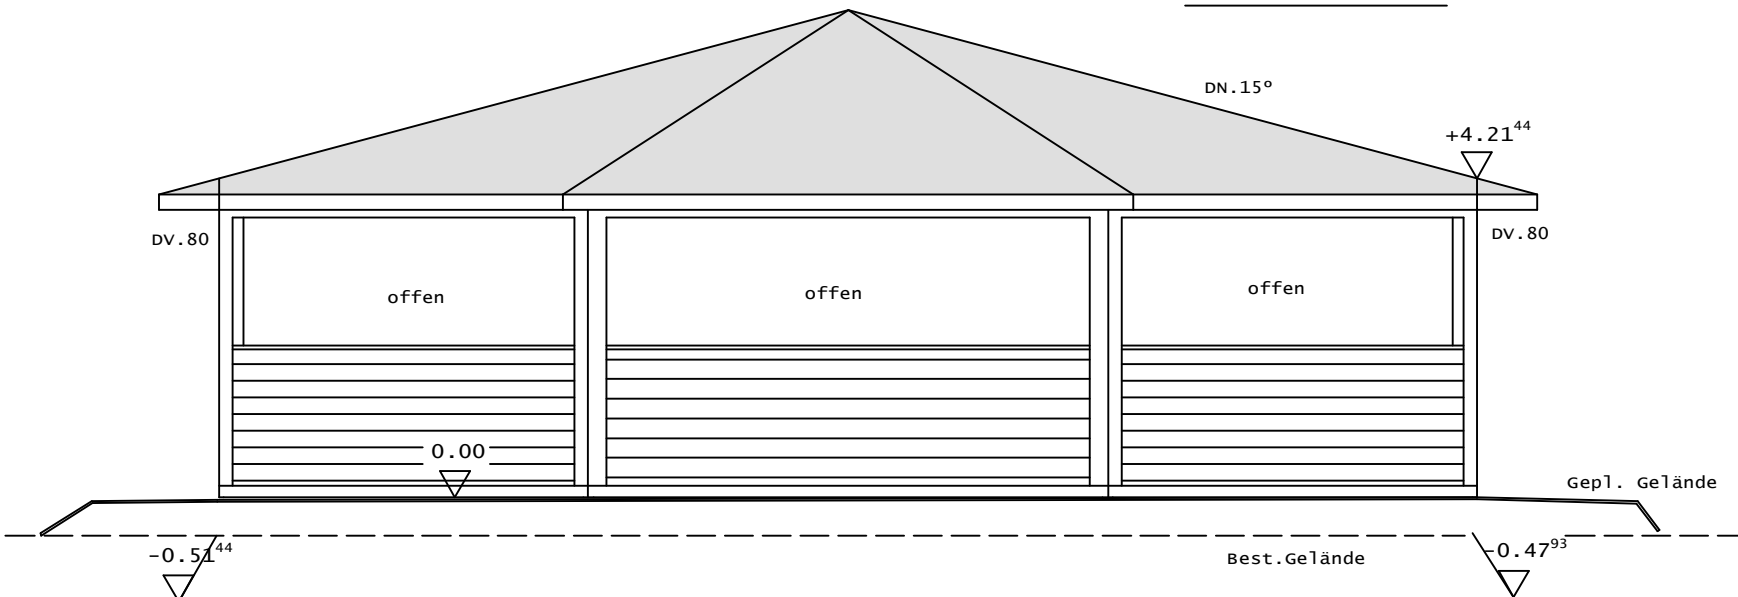

Ansicht Süd

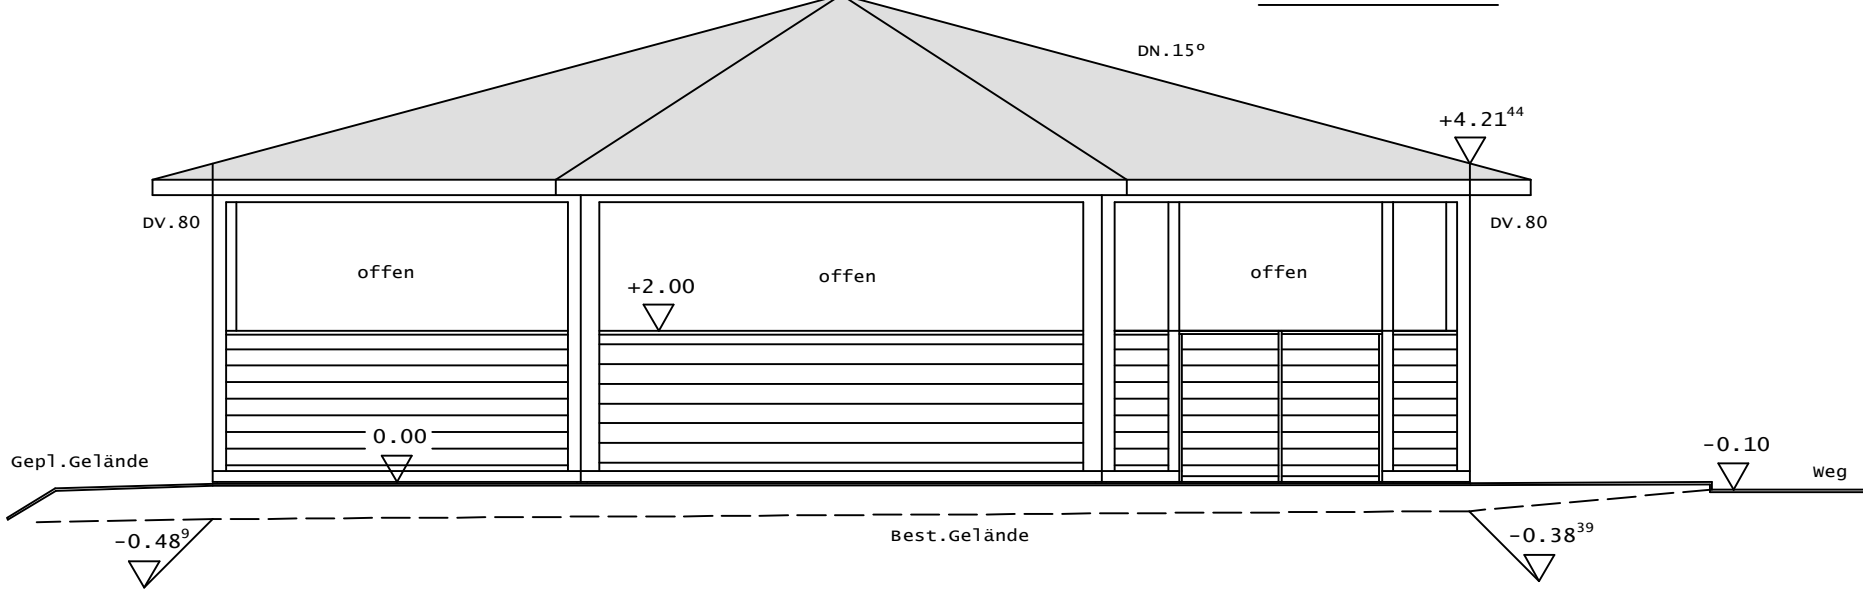

Grundriss Longierhalle

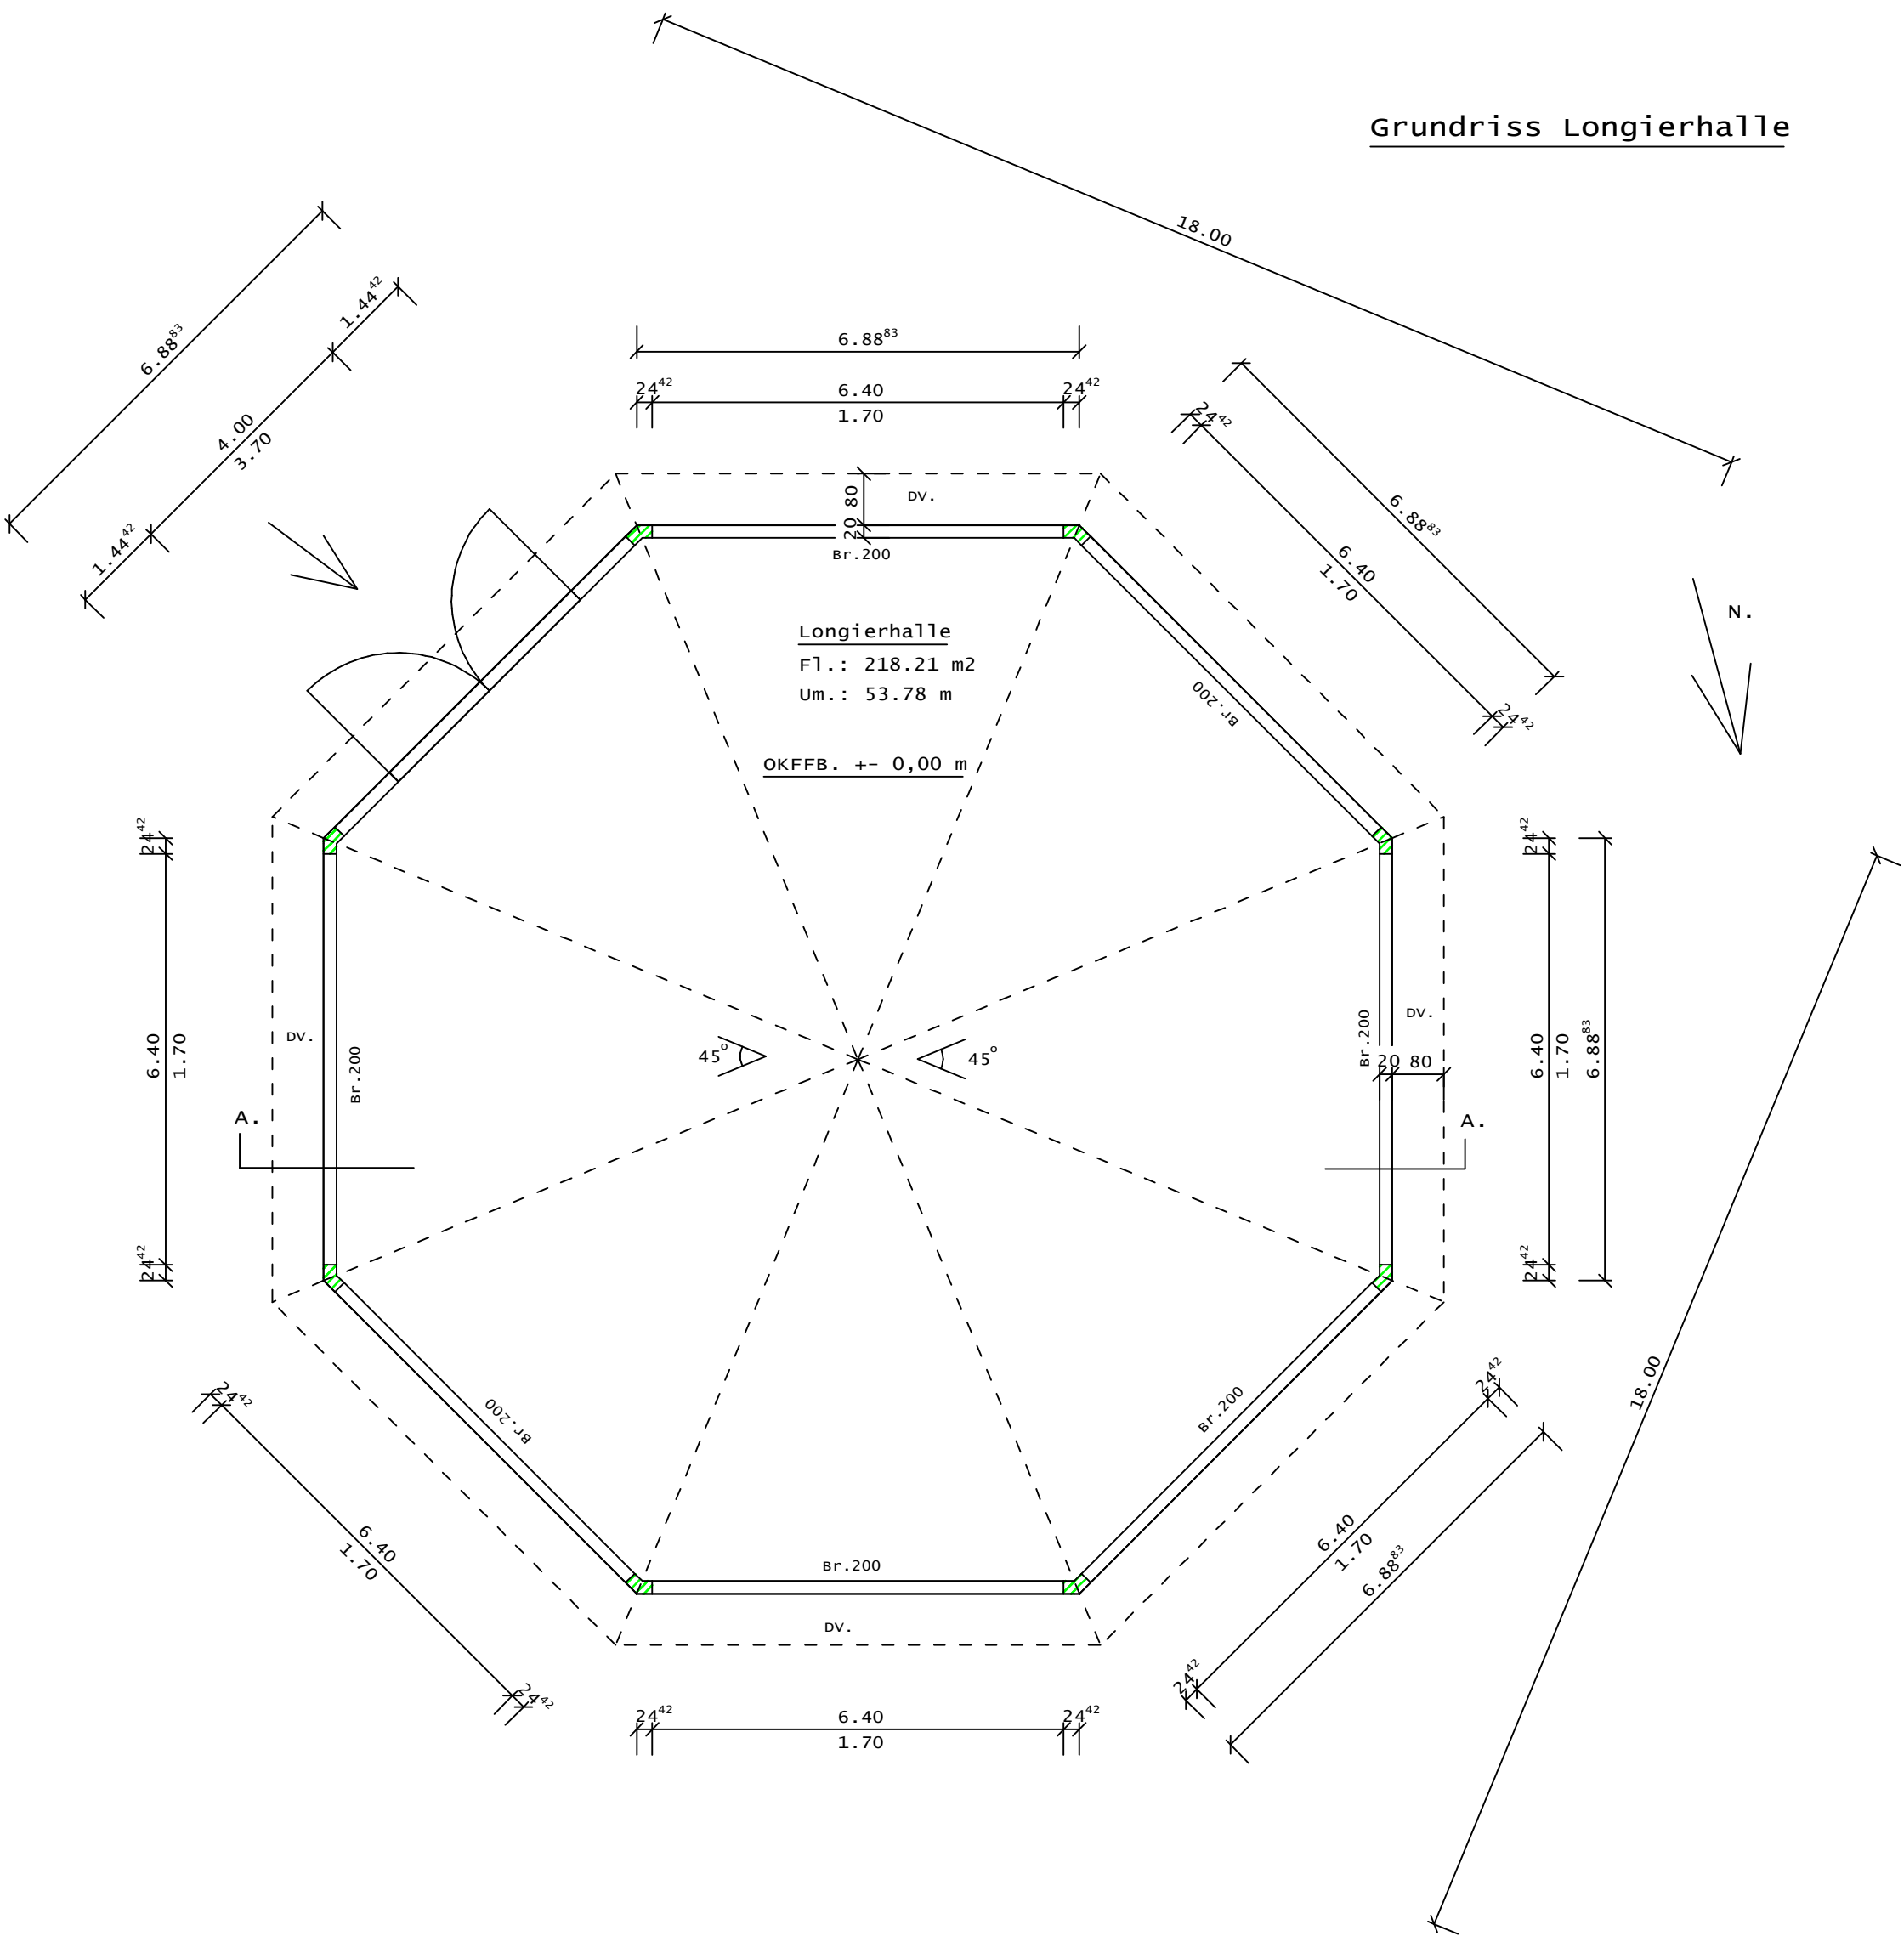

Schnitt A - A

