


Landkreis: Breisgau-Hochschwarzwald

Gemeinde: Kirchzarten

Gemarkung: Kirchzarten

LAGEPLAN

ZEICHN. TEIL zum Bauantrag (§4 LBOVV0)

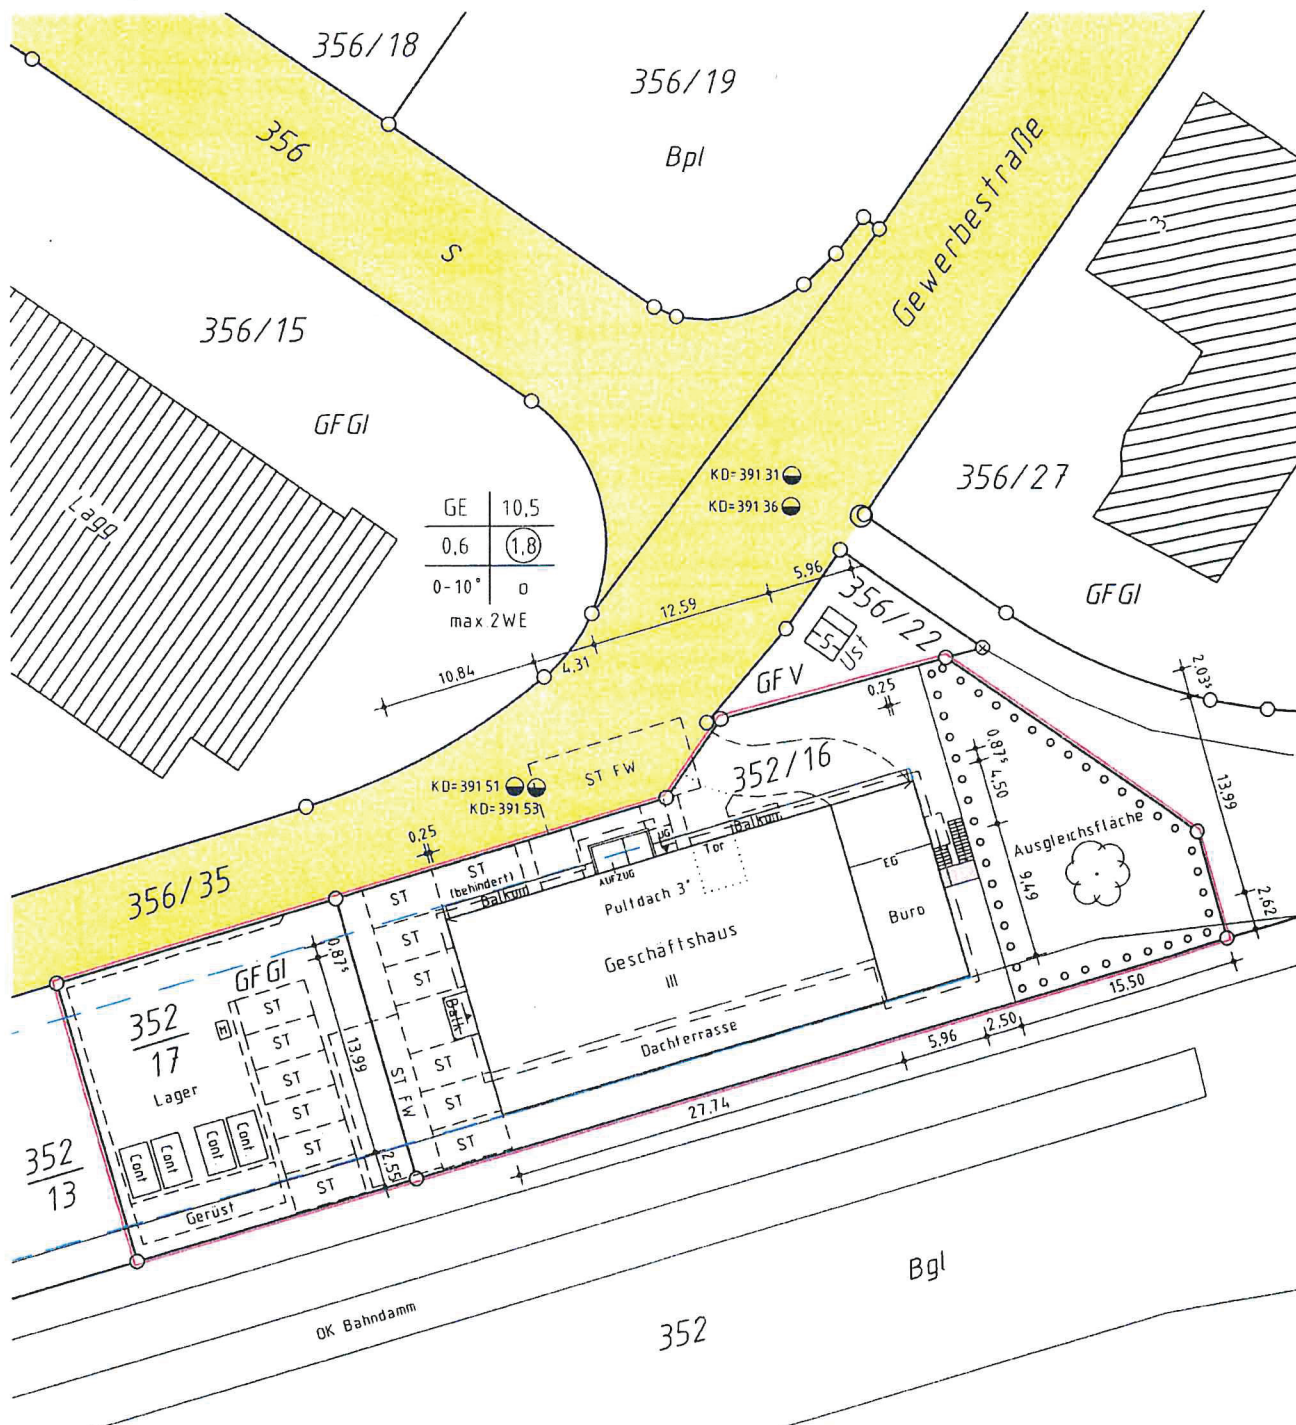

1. Der Auszug stimmt mit dem Liegenschaftskataster überein. (§4 Abs.2 LBOVV0)
2. Der Lageplan ist nach §4 Abs.4 bis 7 LBOVV0 bearbeitet

M = 1 : 500

Projektnummer: 13229

— — — — — = Baugrenze

OKRFBEG=+-0,00 = 391,70

Höhenangaben in m ü.NN

Gefertigt: Breisach, den 10.02.2014

Dipl.-Ing.(FH) Karlheinz Flubacher

Öffentlich bestellter
Vermessungsingenieur

Kupfertorstraße 28
79206 Breisach
Tel.: (07667) 911-264
Fax: (07667) 911-269

Sachverständiger
für Vermessung

Zartener Straße 46
79199 Kirchzarten
Tel.: (07661) 4171
Fax: (07661) 62459





