


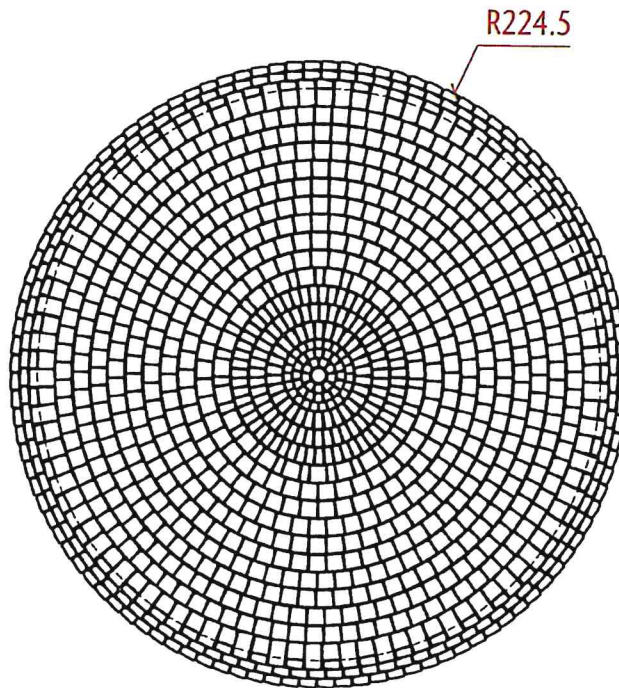

## Materialauszug:

- 1 Stk Spartana-Kreis Typ Bühl ~~Farb-Nr. 15,17 Antik~~  
 zusätzlich hierzu:
- 26 Stk Stein 12,6/6,3 ~~Farb-Nr. 17~~
  - 583 Stk Stein 12,6/12,6 ~~Farb-Nr. 17~~
  - 26 Stk Stein 18,9/12,6 ~~Farb-Nr. 17~~
  - 100 Stk Stein 12,6/6,3 ~~Farb-Nr. 15~~

|   |  |  |   |        |                                                                                 |             |
|---|--|--|---|--------|---------------------------------------------------------------------------------|-------------|
| Alle Masse sind von der ausführenden Firma verantwortlich zu prüfen. Maßtoleranzen sind produktionstechnisch unvermeidbar. |  |  | Plan Nr.:<br><b>PB-007911</b>   |        | Maßstab M 1:50                                                                  | Masse in cm |
|   |  |  | <b>Gestaltungsvorschlag</b>   |        |                                                                                 |             |
| E   |  |  |   | Datum  | Name                                                                            |             |
| D   |  |  |   | Bearb. | 23.06.21                                                                        | GerstYv     |
| C   |  |  |   | Gepr.  |                                                                                 |             |
| B   |  |  |   | Freig. |                                                                                 |             |
| A   |  |  |   |        |                                                                                 |             |
| Zust. Änderung   |  |  | Datum   | Name   | PLANBEARBEITUNG                                                                 |             |
| Vervielfältigung und Mitteilung an Dritte sind unzulässig.<br>Alle Rechte der §§ 97 ff. UrhG bleiben vorbehalten.          |  |  |  <b>kronimus</b><br><small>Kreativ. Kompetent. Qualität.</small> |        | Hauptverwaltung<br>76473 Iffezheim<br>Tel.: 0 72 29 / 69 - 0<br>cad@kronimus.de |             |
|   |  |  |   |        |                                                                                 |             |