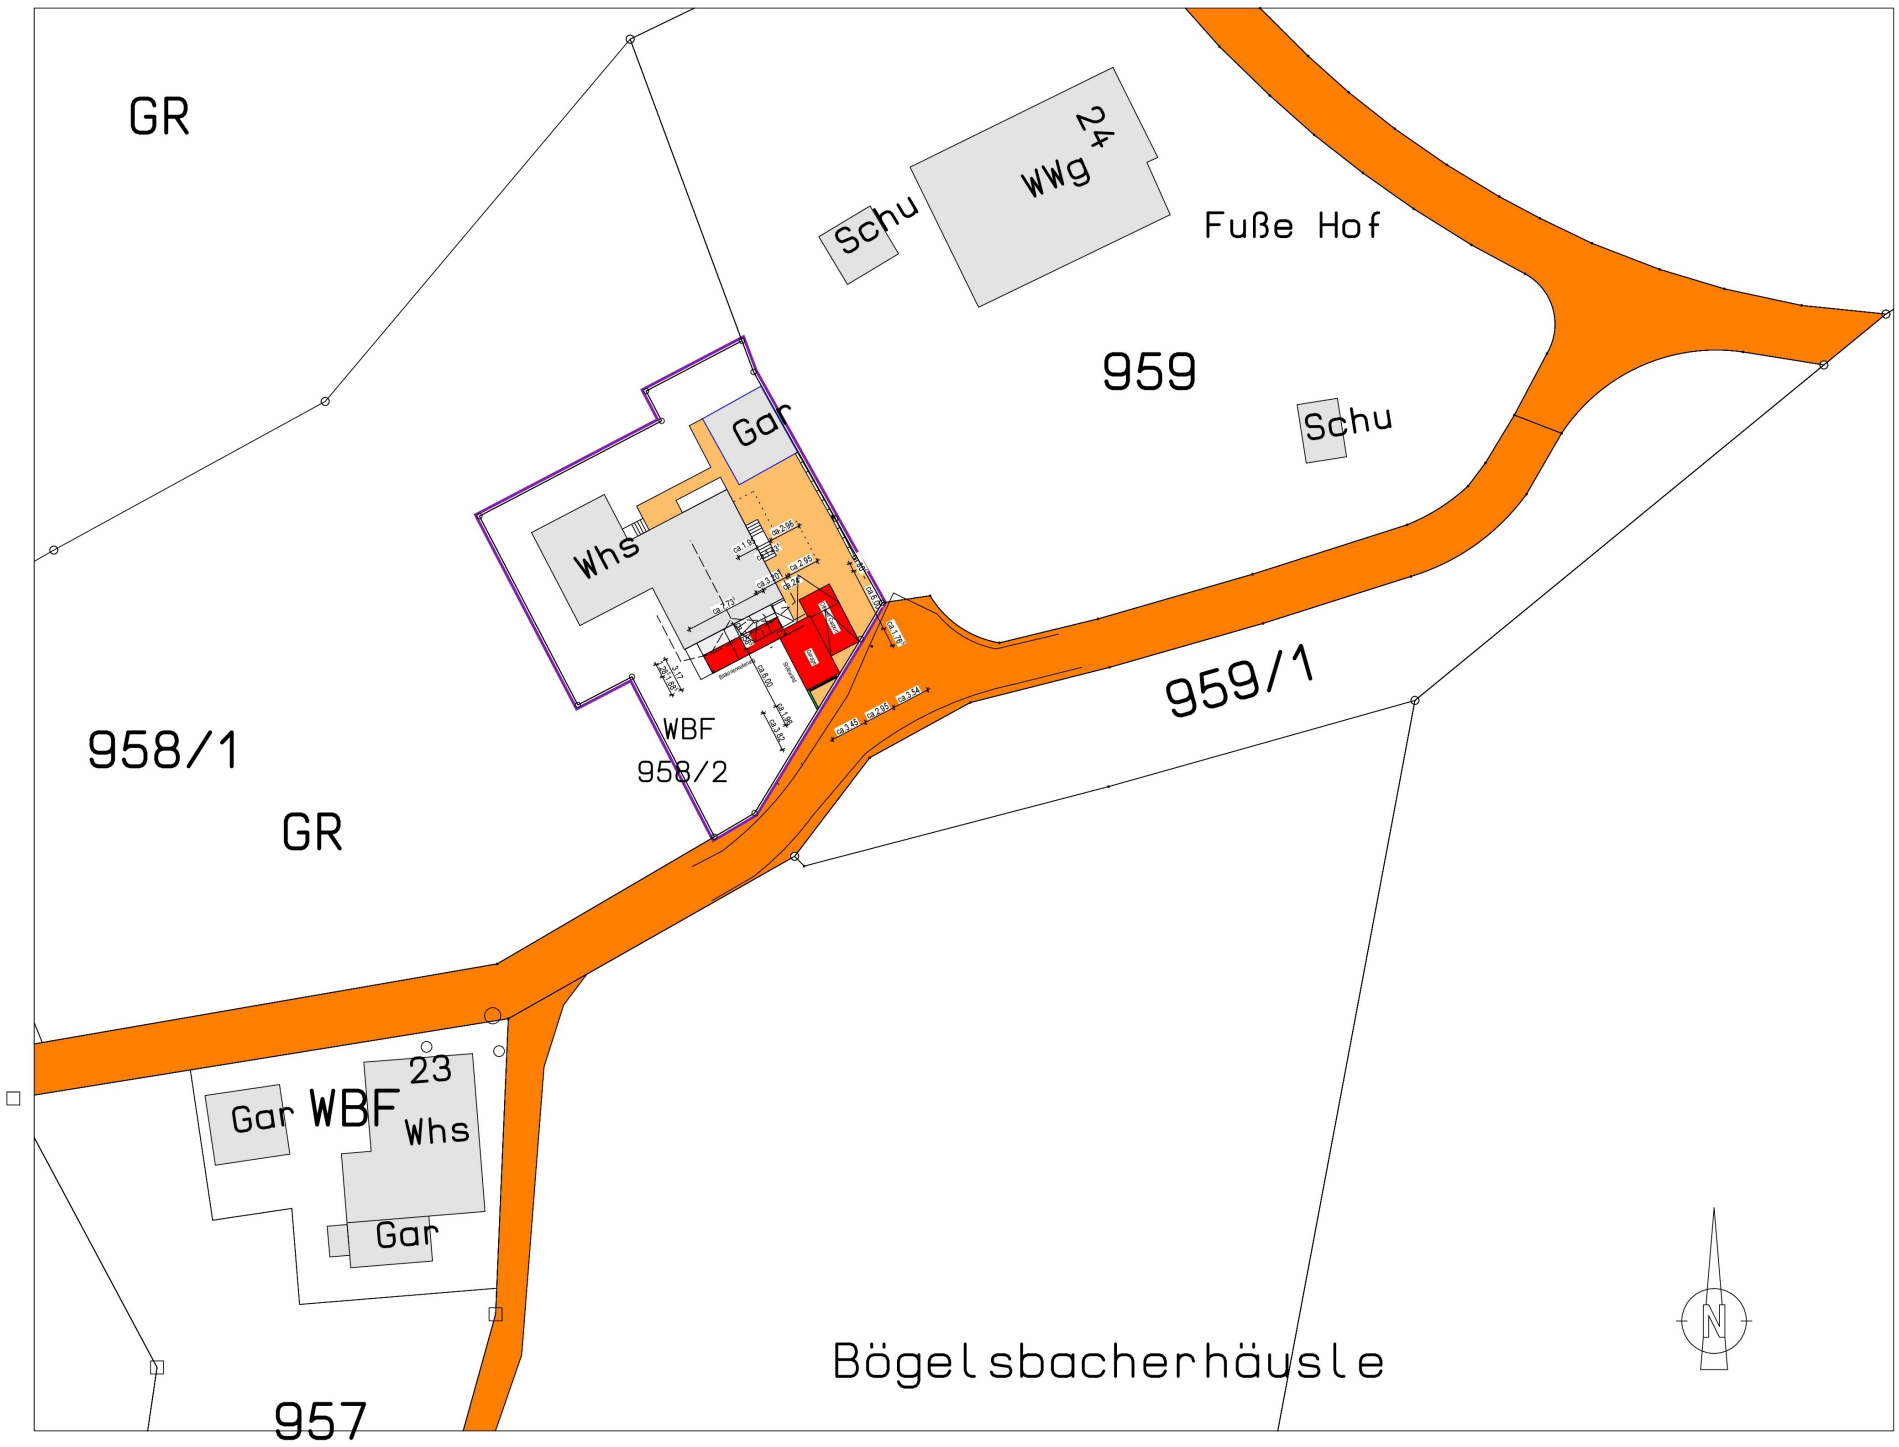

N
951/2
Gar
Whs
22 a
Verdolt
Schu
951/1
902
Fuße Hof
GR
WWg
24
Fuße Hof
Schu
959
GFLF
Gar
Whs
22 a
WBF
958/2
958/1
959/1
GFLF
Gar
23
Whs
WBF
Gar
938
22
Whs
Wrtg
Bögelsbacherhäusle
957
958
WBF
Bögelsbacherhäusle
50 m
1:1.000


GR
Schu
WWg
24
Fuße Hof
959
Schu
Gar
Whs
WBF
958/2
959/1
958/1
GR
Gar
WBF
23
Whs
Gar
Bögelsbacherhäusle
957
N

Gar

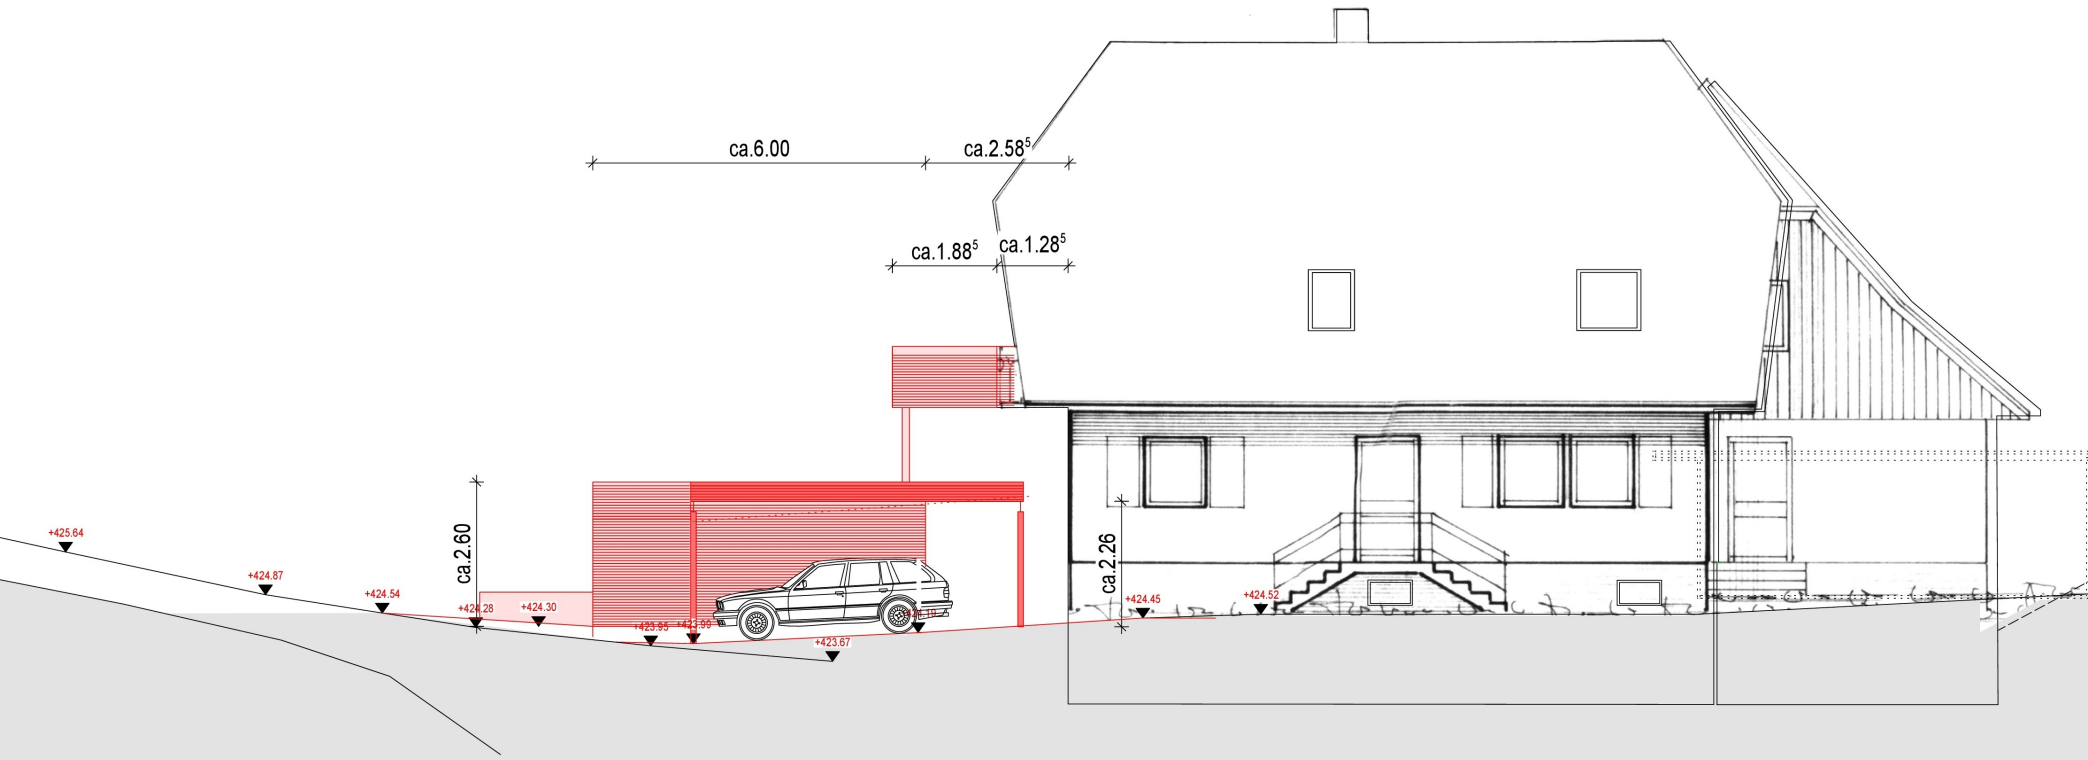
Whs

WBF
958/2

vorh. OK 424,52 üNN
vorh. OK 424,51 üNN
ca.1.95
ca.1.43⁵
ca.2.95
ca.7.73⁵
vorh. OK 424,45 üNN
ca.3.20⁵
ca.24⁵
ca.2.95
vorh. OK 424,38 üNN
ca.80⁵
vorh. OK 423,91 üNN
1.28⁵
1.88⁵
3.17
ca.2.58⁵
Gefälle 6,5 %
Offener Carport
gepl. OK 424,30 üNN
vorh. OK 424,53 üNN
gepl. OK 424,19 üNN
vorh. OK 424,23 üNN
vorh. OK 424,88 üNN
ca.6.00
Gefälle 5 %
ca.6.00
Stützwand
gepl. OK 423,99 üNN
vorh. OK 423,99 üNN
gepl. OK 423,99 üNN
vorh. OK 424,29 üNN
vorh. OK 423,95
ca.1.76⁵
Garage
vorh. OK 425,15 üNN
Birko-Rinne
ca.1.96
ca.3.82
gepl. OK 424,30 üNN
vorh. OK 424,53 üNN
vorh. OK 424,66 üNN
vorh. OK 424,28 üNN
Gefälle 6 %
vorh. OK 424,54 üNN
ca.3.45
ca.2.95
ca.3.54
vorh. OK 424,87 üNN
vorh. OK 425,17 üNN



Ansicht Süd



Ansicht Ost