


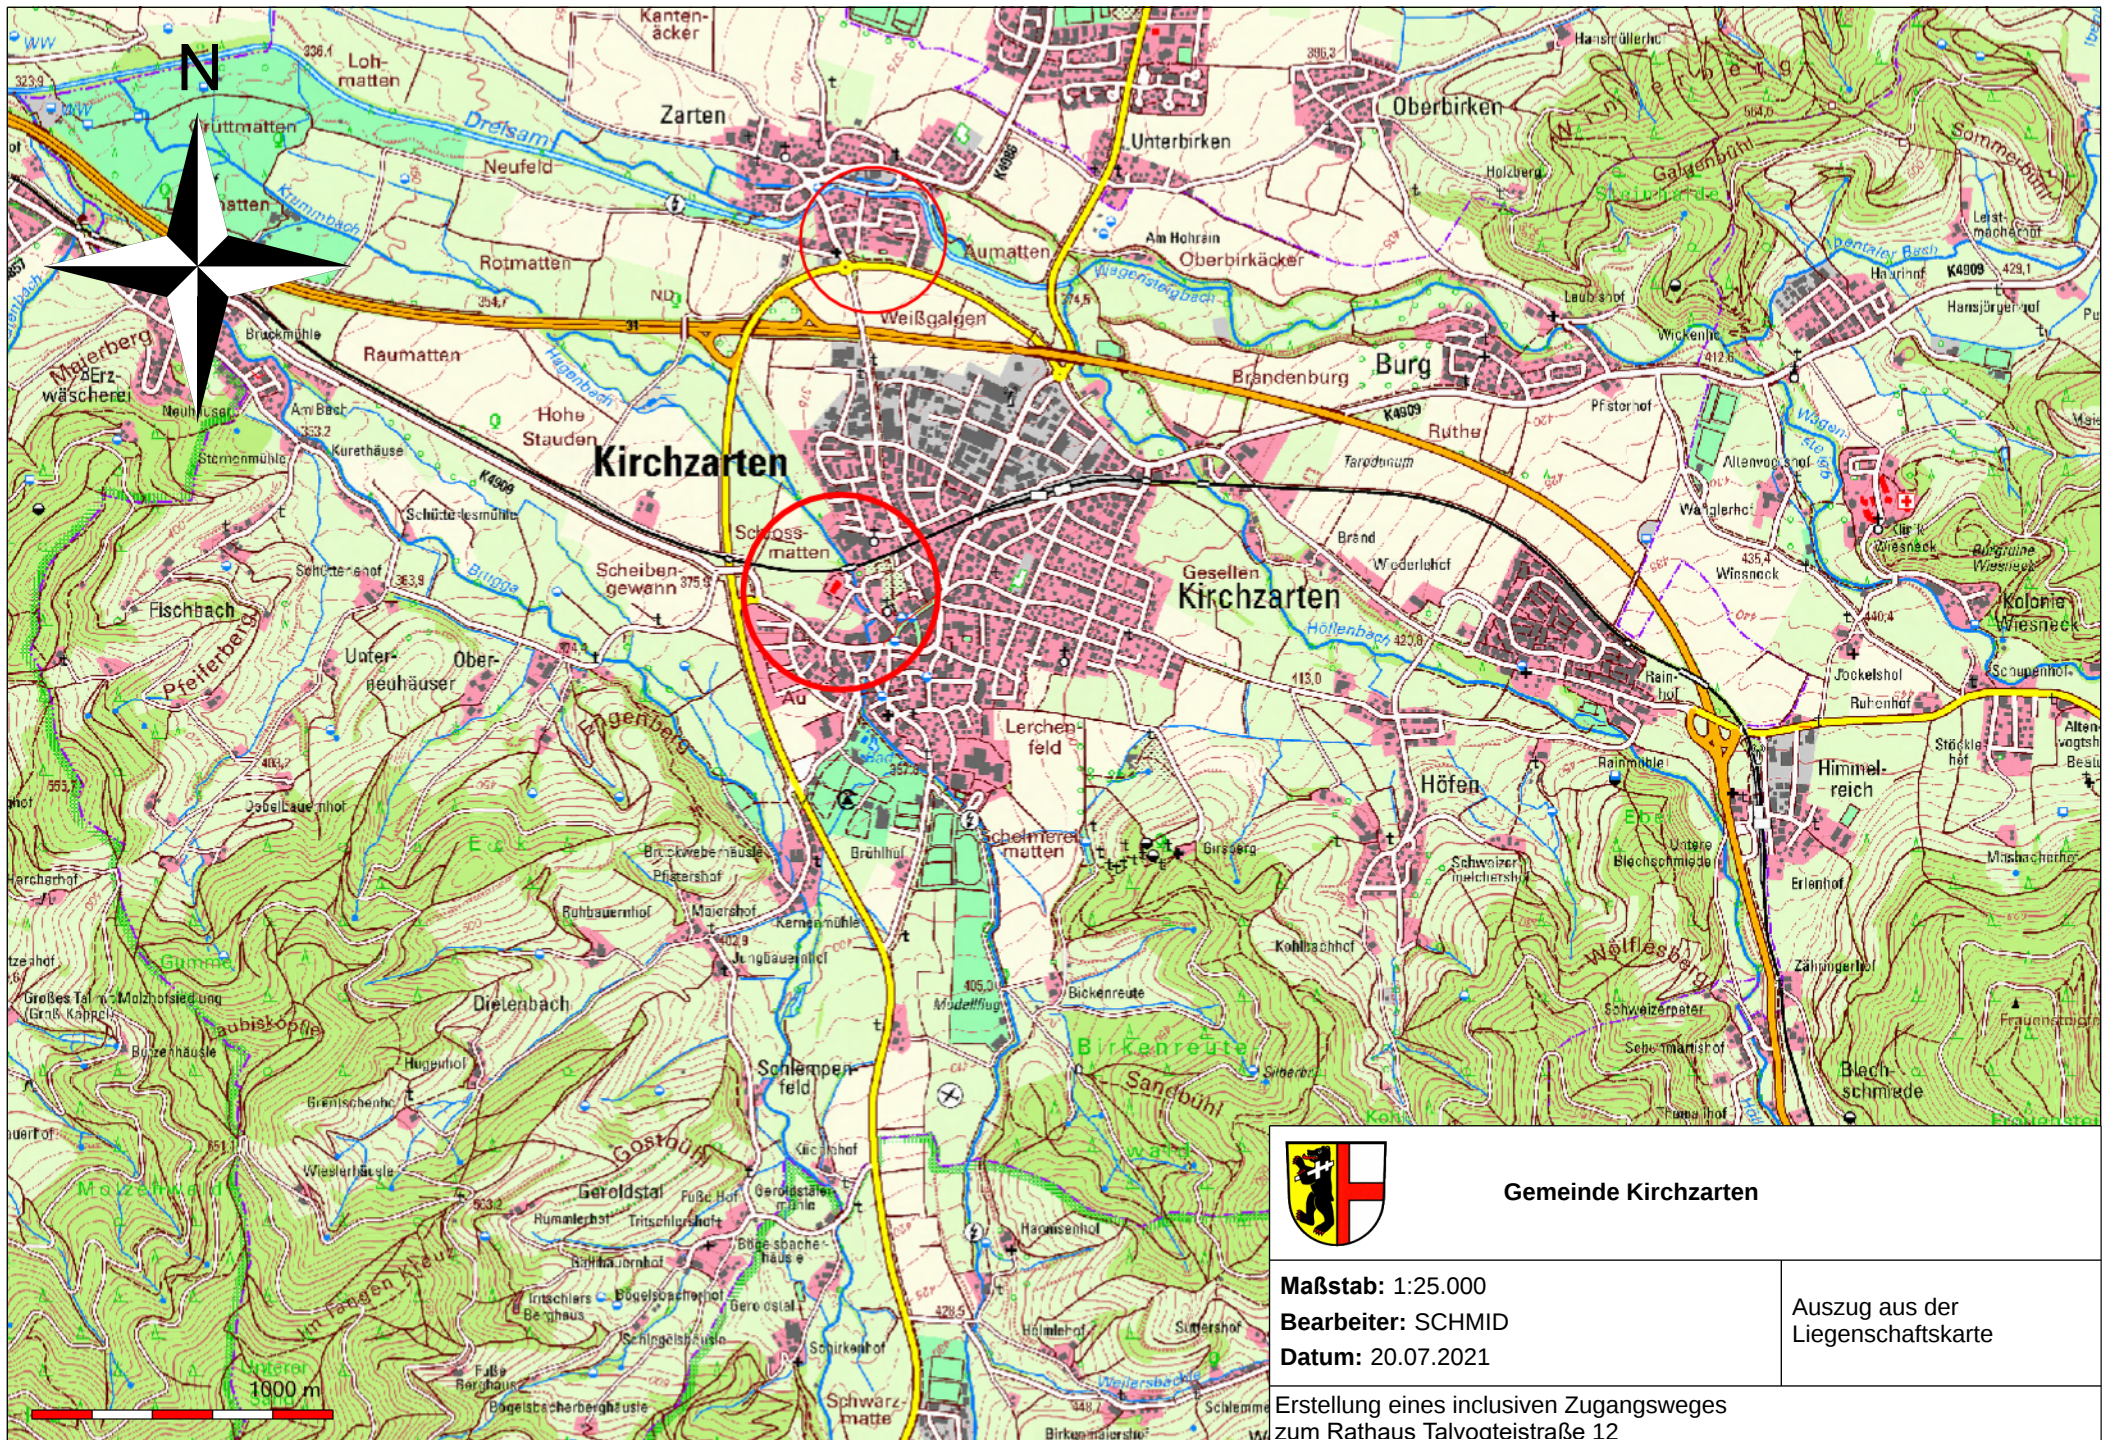

Gemeinde Kirchzarten

Maßstab: 1:25.000

Bearbeiter: SCHMID

Datum: 20.07.2021

Auszug aus der
Liegenschaftskarte

Erstellung eines inklusiven Zugangsweges
zum Rathaus Talvodeistraße 12