



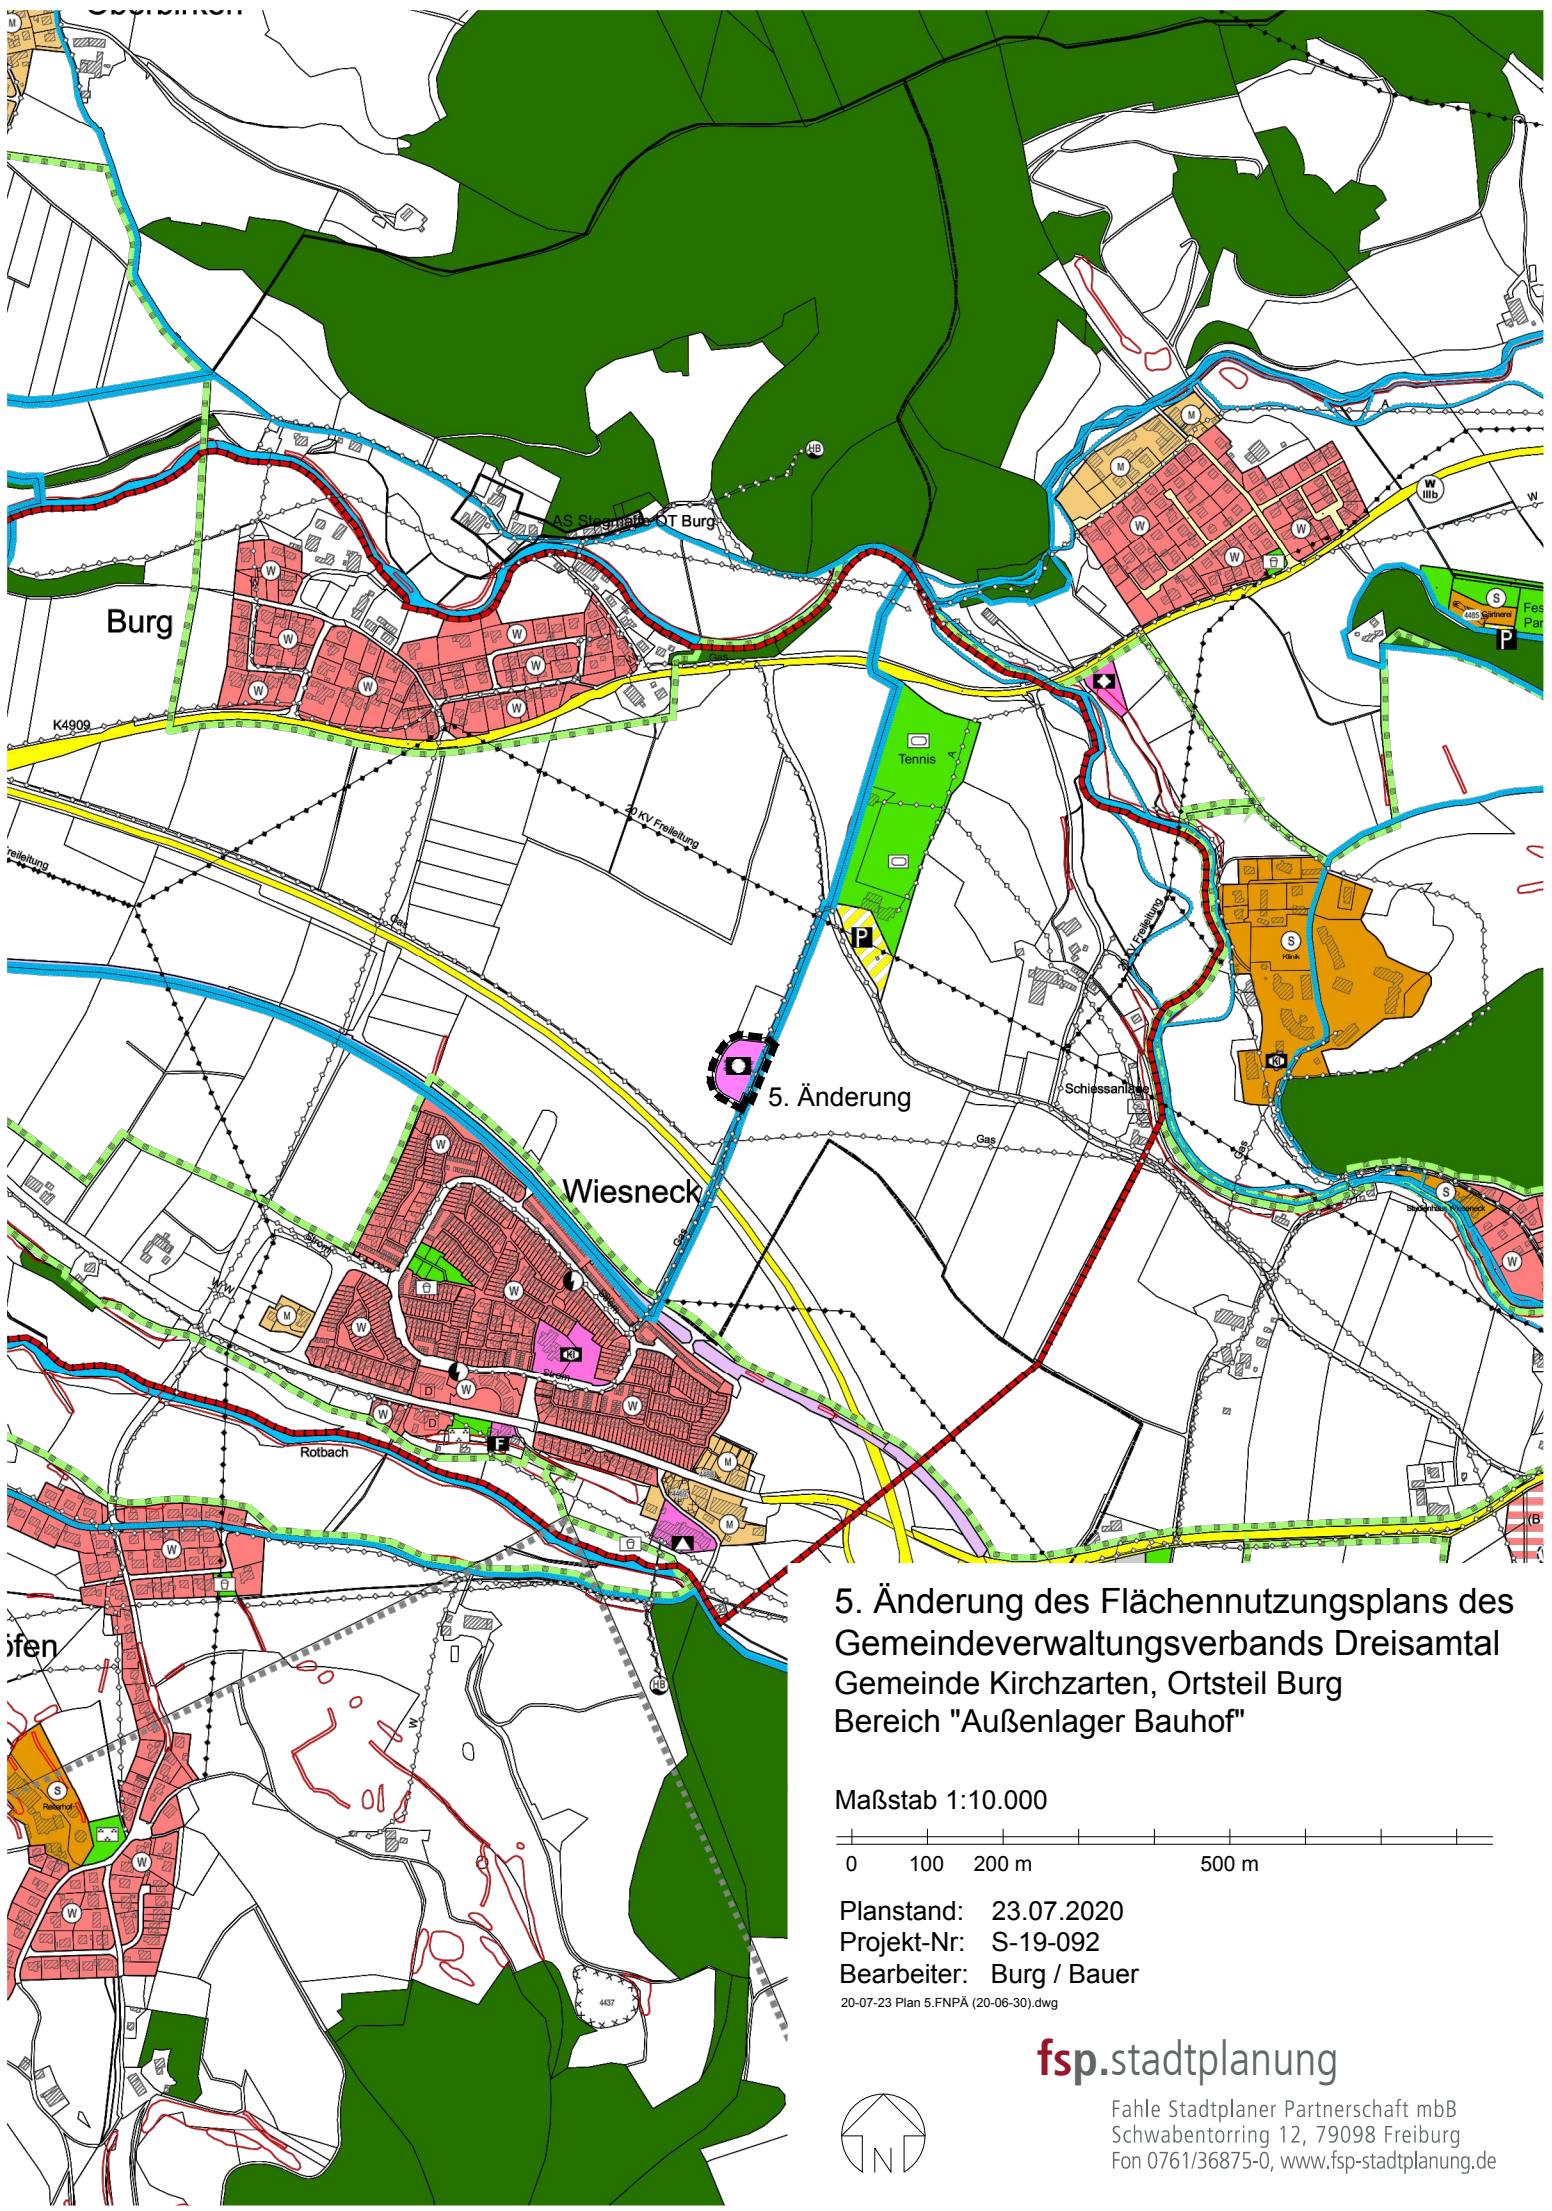

**5. Änderung des Flächennutzungsplans des
Gemeindeverwaltungsverbands Dreisamtal
Gemeinde Kirchzarten, Ortsteil Burg
Bereich "Außenlager Bauhof"**

Maßstab 1:10.000

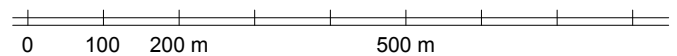

Planstand: 23.07.2020

Projekt-Nr: S-19-092

Bearbeiter: Burg / Bauer

20-07-23 Plan 5.FNPÄ (20-06-30).dwg

fsp.stadtplanung

Fahle Stadtplaner Partnerschaft mbB
Schwabentorring 12, 79098 Freiburg
Fon 0761/36875-0, www.fsp-stadtplanung.de

