


Lageplan

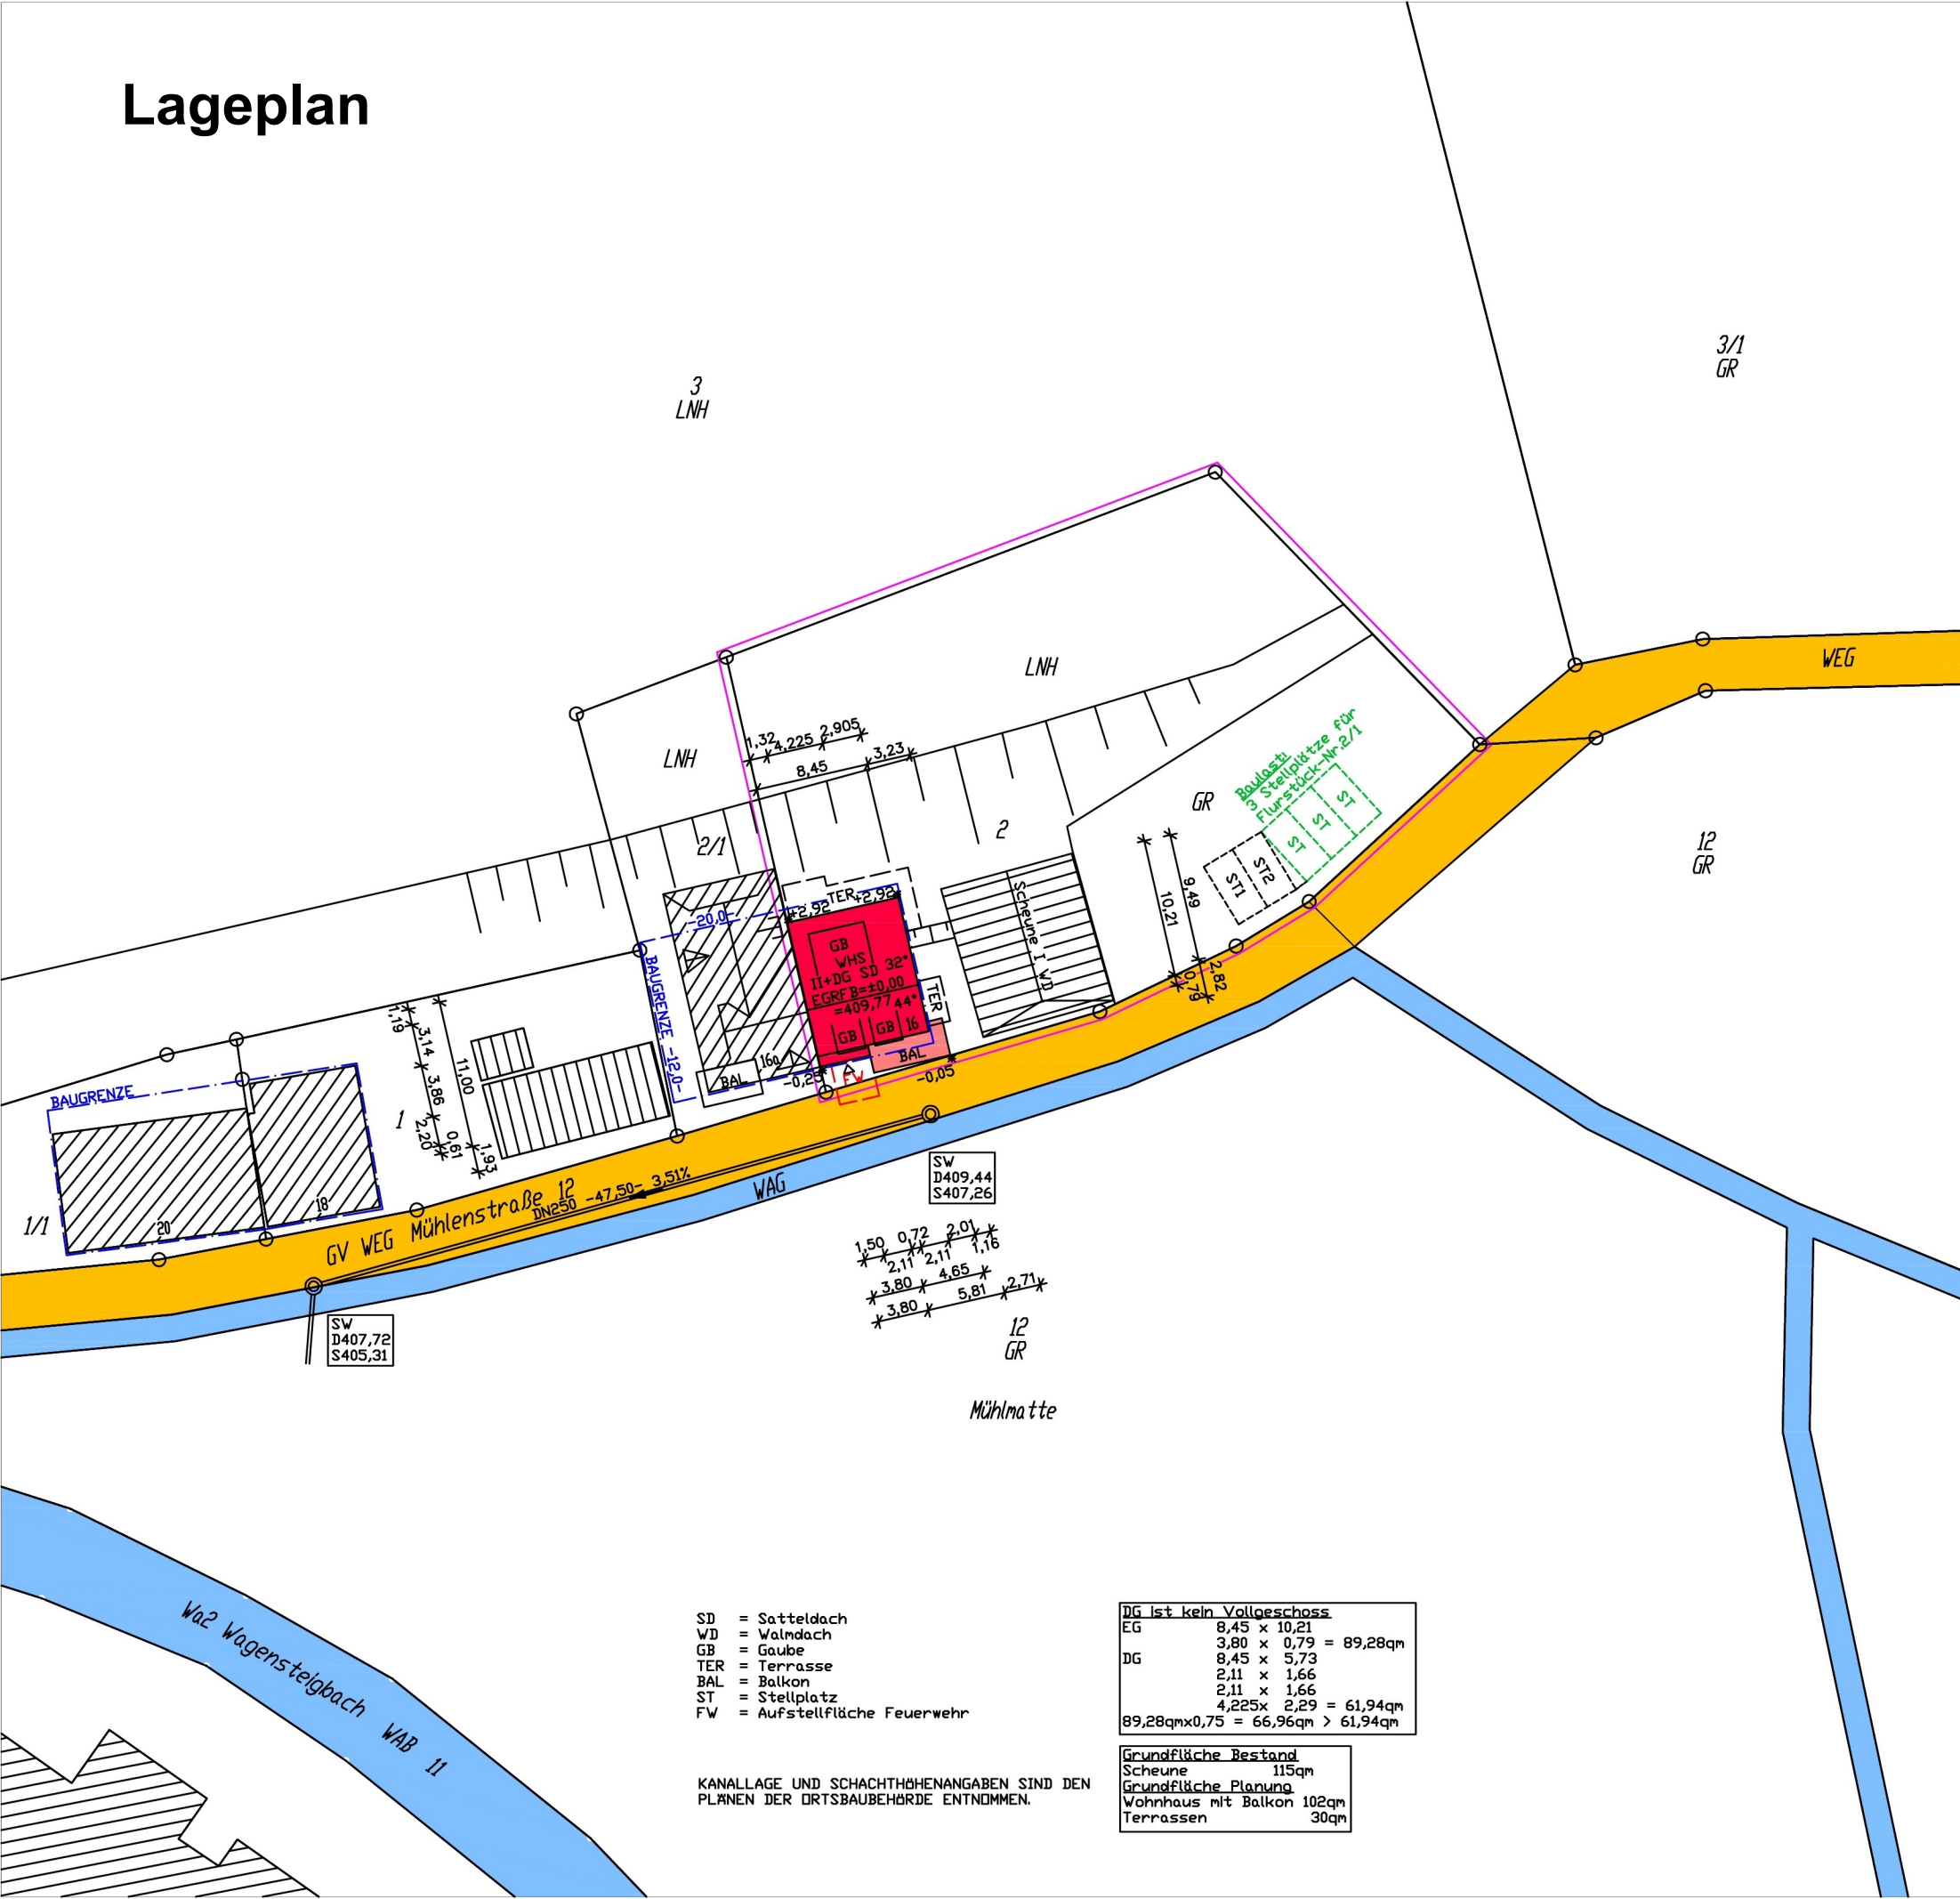


- SD = Satteldach
- WD = Walmdach
- GB = Gaube
- TER = Terrasse
- BAL = Balkon
- ST = Stellplatz
- FW = Aufstellfläche Feuerwehr


KANALLAGE UND SCHACHTHÖHENANGABEN SIND DEN PLÄNEN DER ORTSBAUBEHÖRDE ENTNOMMEN.

DG ist kein Vollgeschoss	
EG	8,45 x 10,21
DG	3,80 x 0,79 = 89,28qm
	8,45 x 5,73
	2,11 x 1,66
	2,11 x 1,66
	4,225 x 2,29 = 61,94qm
	89,28qmx0,75 = 66,96qm > 61,94qm

Grundfläche Bestand	
Scheune	115qm
Grundfläche Planung	
Wohnhaus mit Balkon	102qm
Terrassen	30qm

Abstandsflächenplan

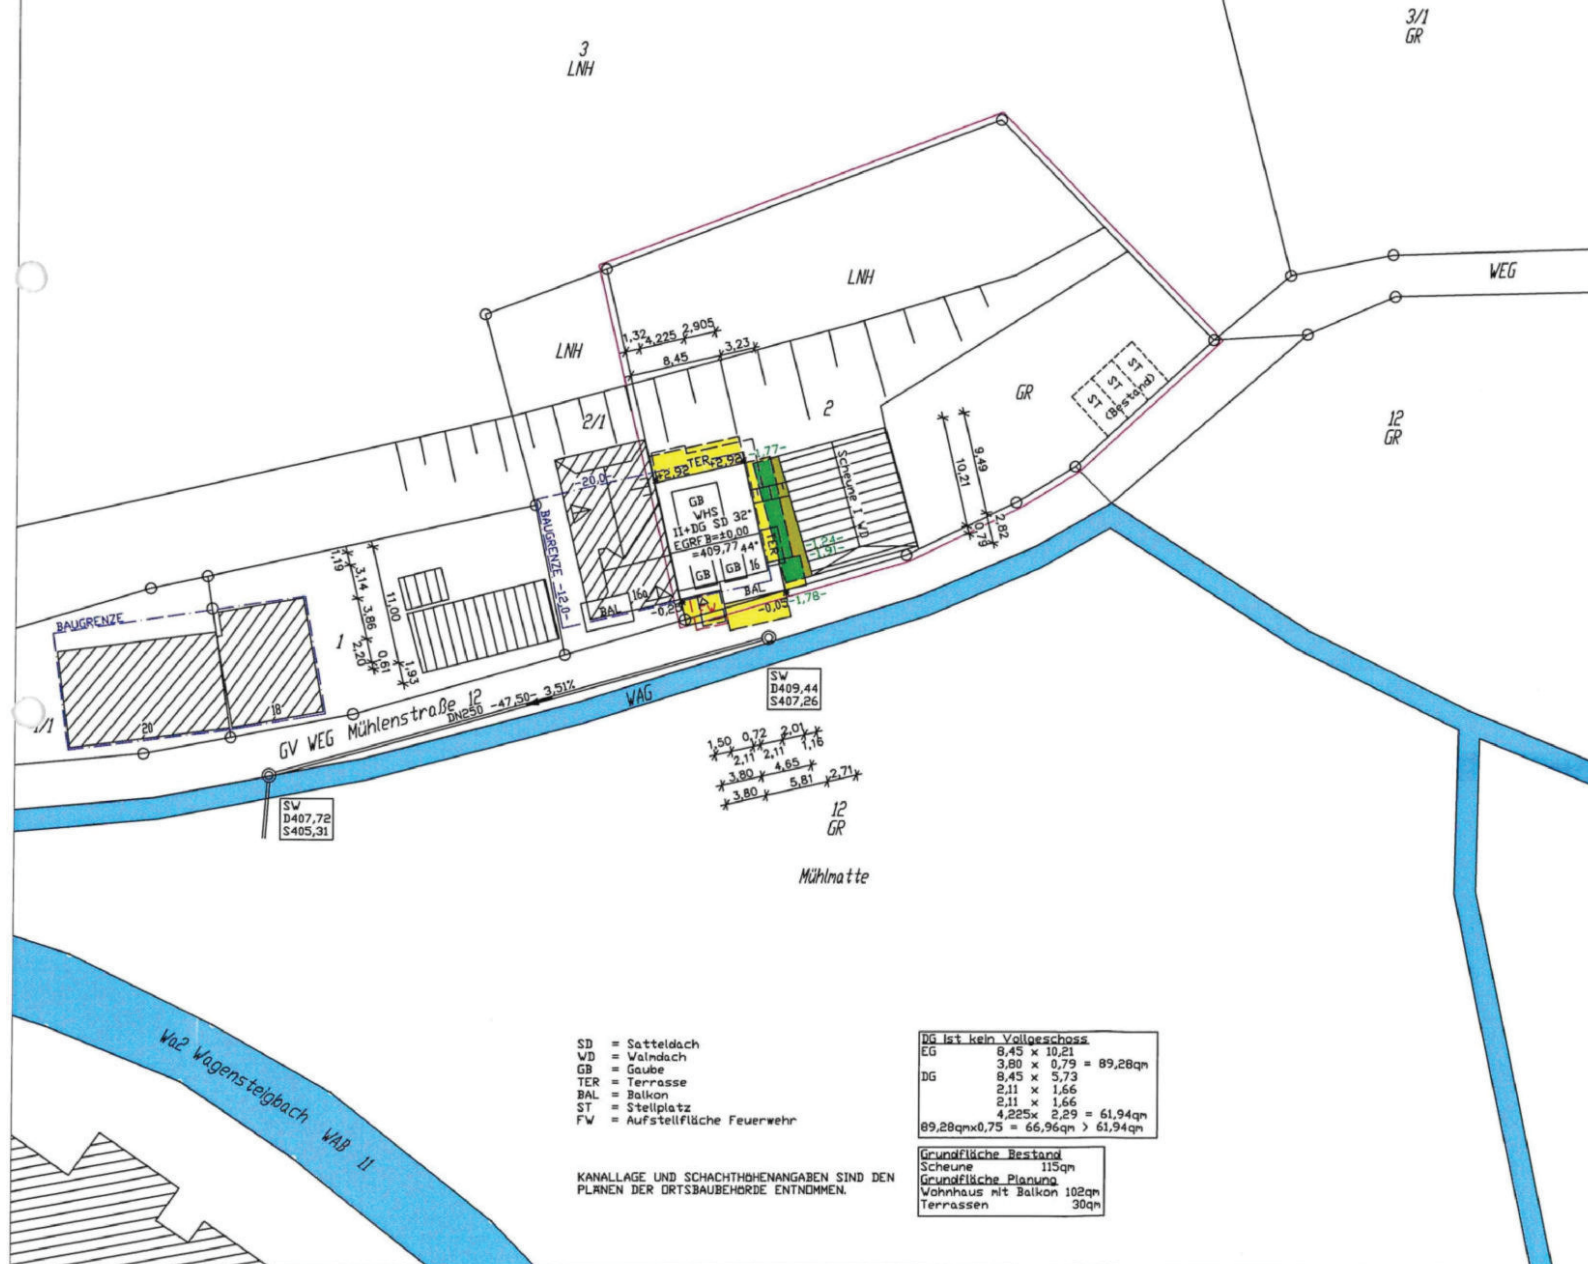

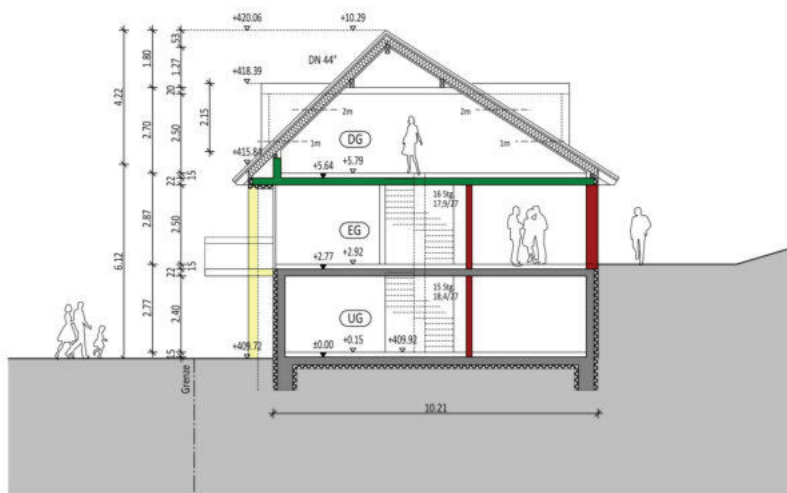

QUERSCHNITT



ANSICHT NORDSEITE



ANSICHT OSTSEITE



ANSICHT SÜDSEITE