



Laubisbauernhof

Kotterleshof



100 m



Gemeinde Kirchzarten


Maßstab: 1:2.500

Bearbeiter: Hunger, Anett

Datum: 08.11.2021

Auszug aus der
Liegenschaftskarte

Nur für den internen Gebrauch

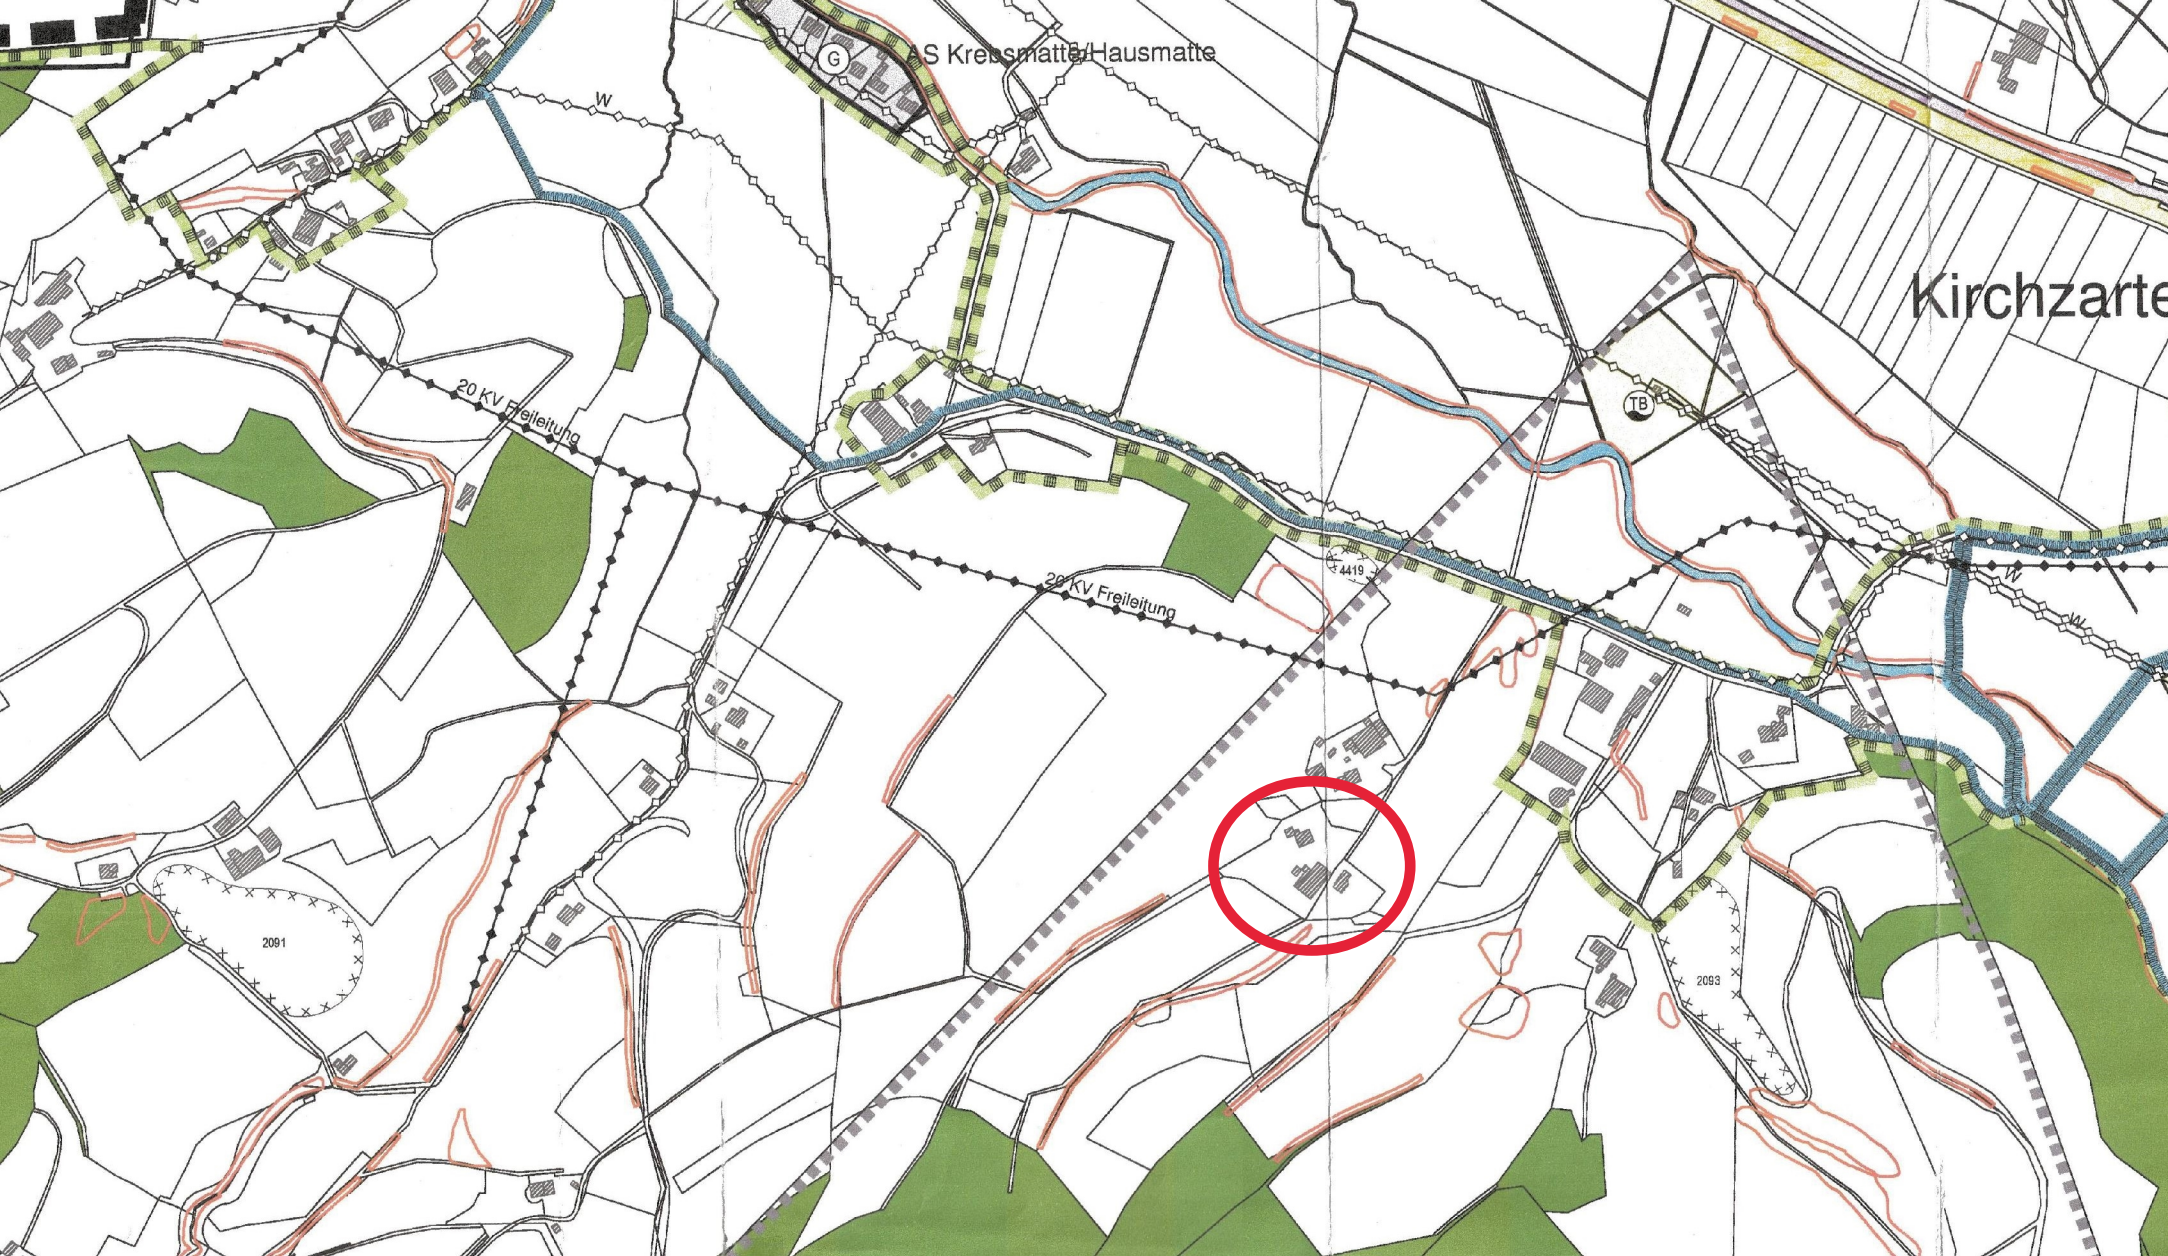

S Kressmatten/Hausmatte

Kirchzarten

20 KV Freileitung

20 KV Freileitung




4419

2091

2093

ZEICHENERKLÄRUNG

Bestand Planung

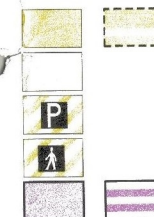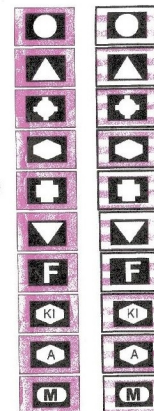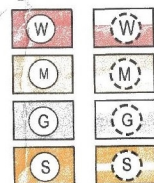

Art der baulichen Nutzung

Wohnbaufläche

Gemischte Bauflächen

Gewerbliche Bauflächen

Sonderbauflächen

Gemeinbedarfsfläche

Öffentliche Verwaltungen

Schulen

Gebäude für kirchliche Zwecke

Gebäude für soziale Zwecke

Gebäude für gesundheitliche Zwecke

Gebäude für kulturelle Zwecke

Feuerwehr

Kindergarten

Altenheim

Mehrzweckhalle

Verkehrsflächen

Straßenverkehrsflächen

Innerörtliche Verkehrsflächen

Öffentliche Parkflächen

Fußgängerbereich

Bahnanlagen

Flächen für Versorgungsanlagen




Wasser

Elektrizität

Gas

Abwasser

Regenwasserversickerungsbecken

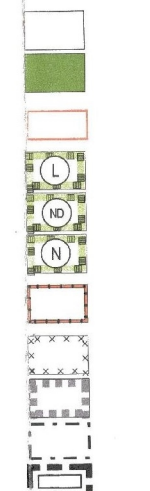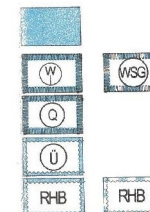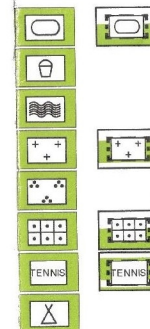

Hauptversorgungs- und Hauptabwasserleitungen

Grünflächen

Sportplatz

Spielplatz

Badeplatz, Freibad

Friedhof

Parkanlage

Kleingärten

Tennisplatz

Zeltplatz

Wasserflächen

Wasserschutzgebiet

Quellschutzgebiet

Überschwemmungsgebiet

Regenrückhaltebecken

Flächen für Landwirtschaft

Flächen für Wald

Bestehende Biotope nach § 32 LNatSchG

Landschaftsschutzgebiet

Naturdenkmal Flächenhaft

Naturschutzgebiet

Umgrenzung von Gesamtanlagen (Ensembles), die dem Denkmalschutz unterliegen

Altlasten und Altlastverdächtige Flächen

Bergbauberechtigungen


Gemeindegrenzen


GVV Geltungsbereich

Lageplan




Schnitt A-A

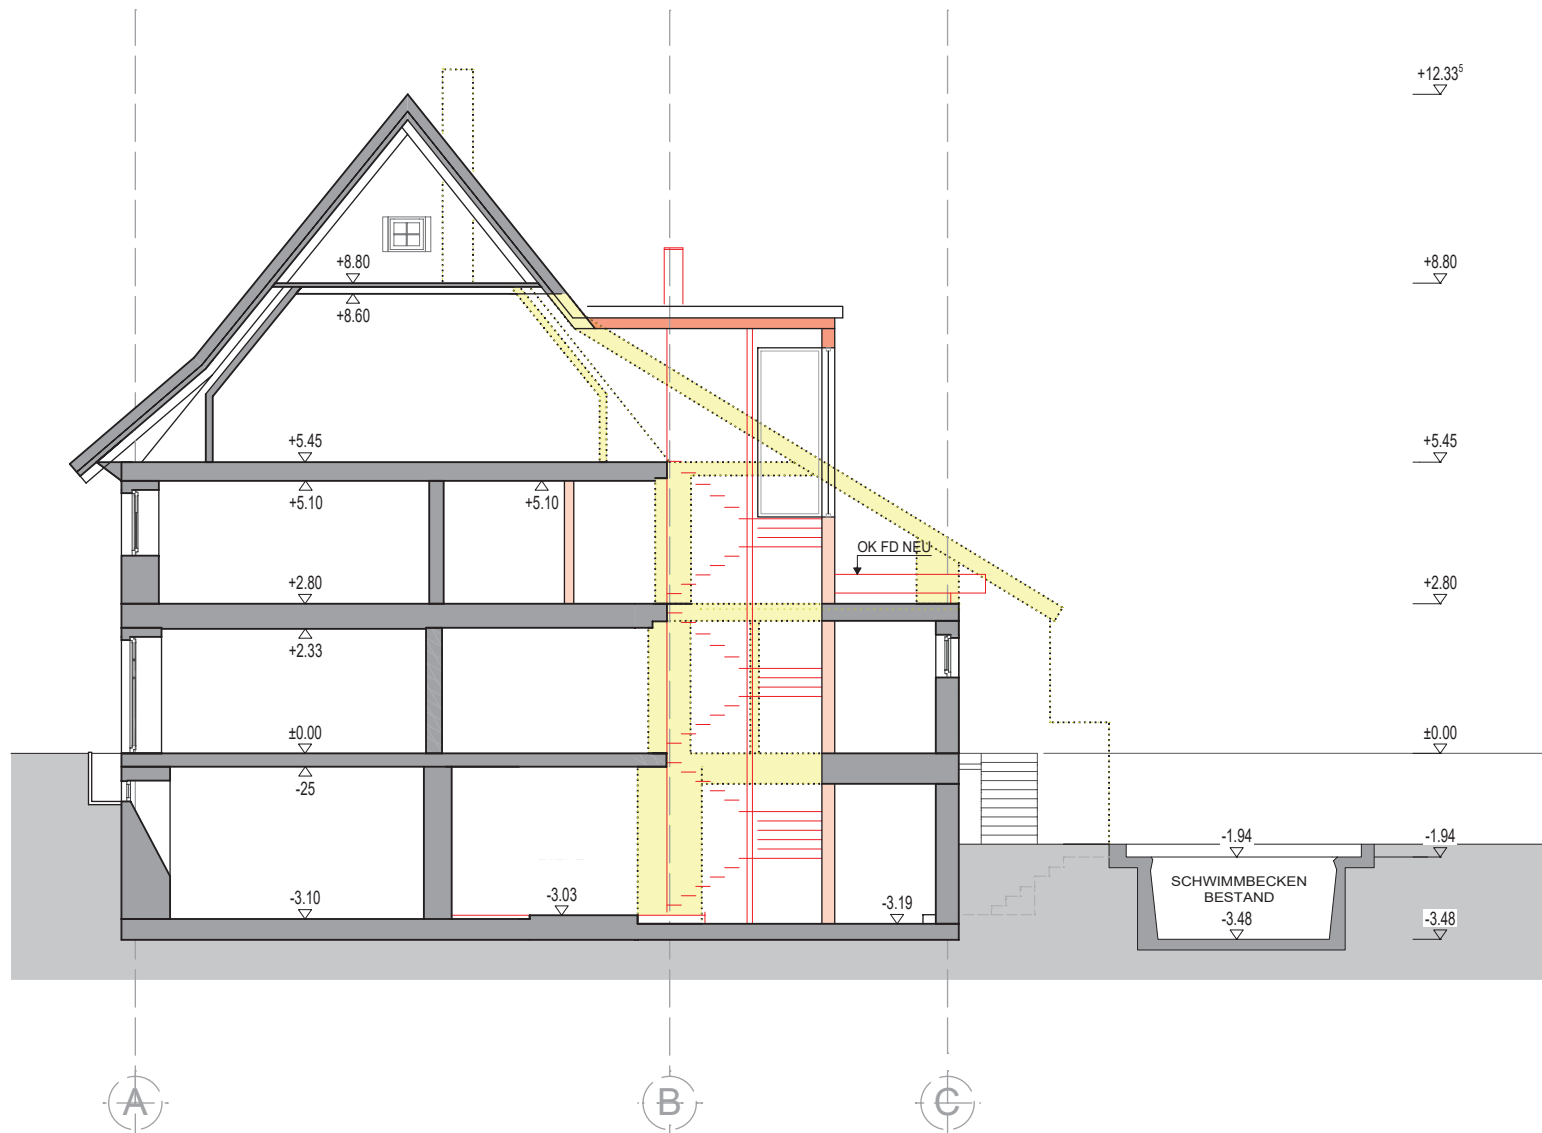


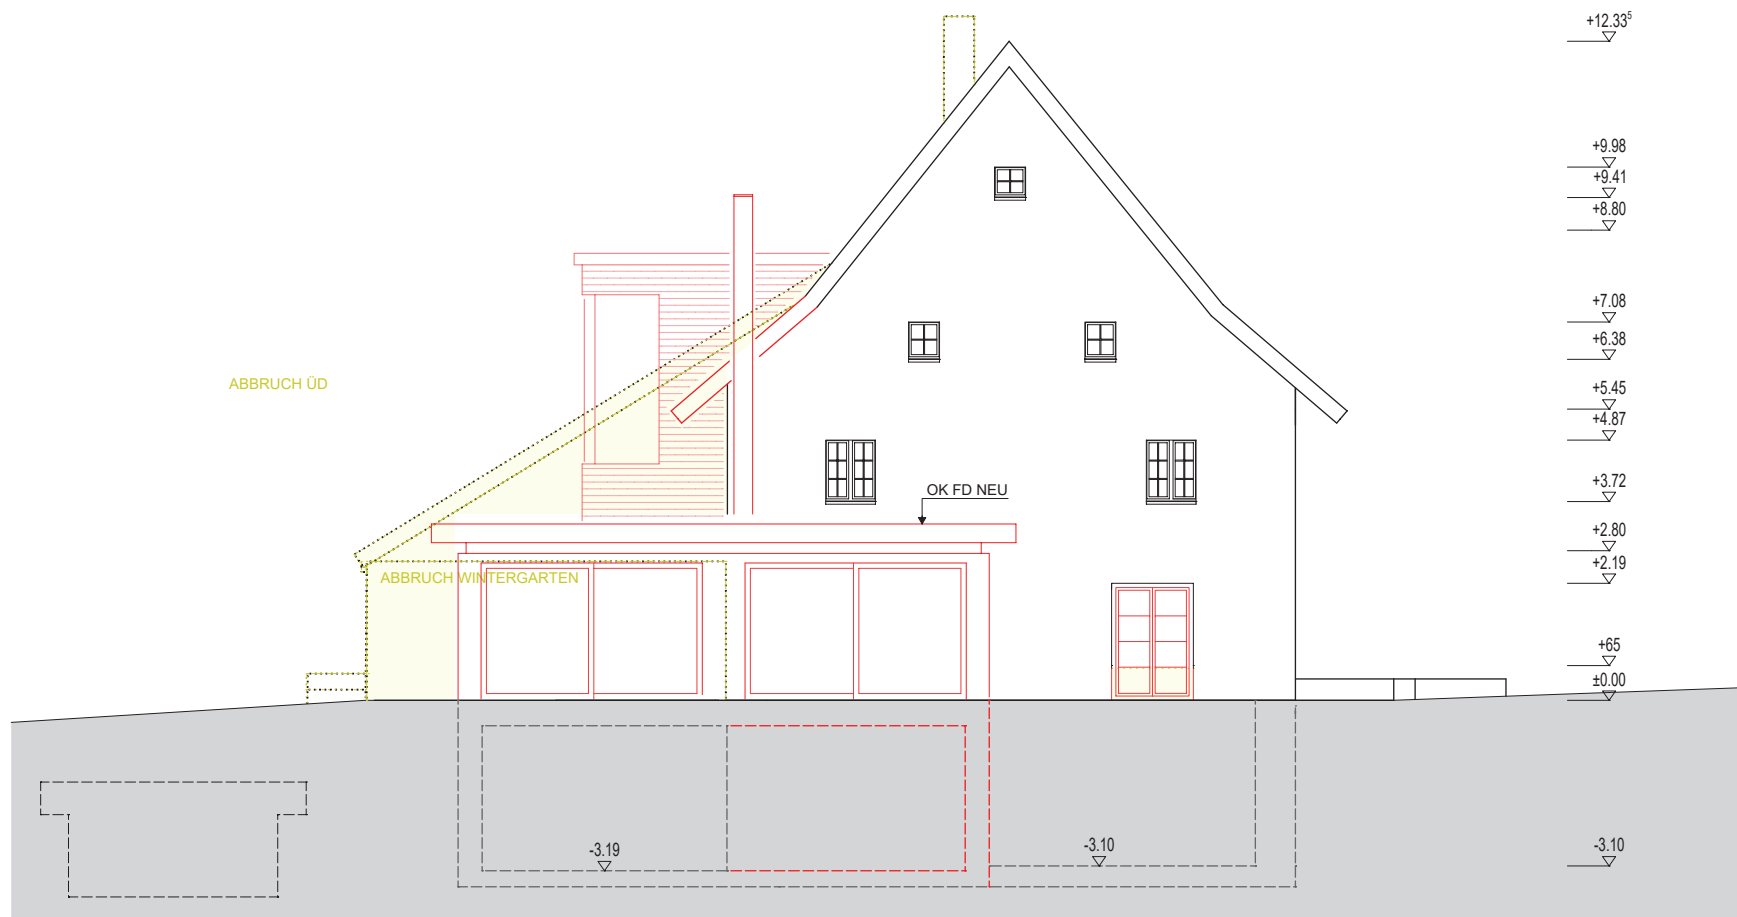


ANSICHT WEST

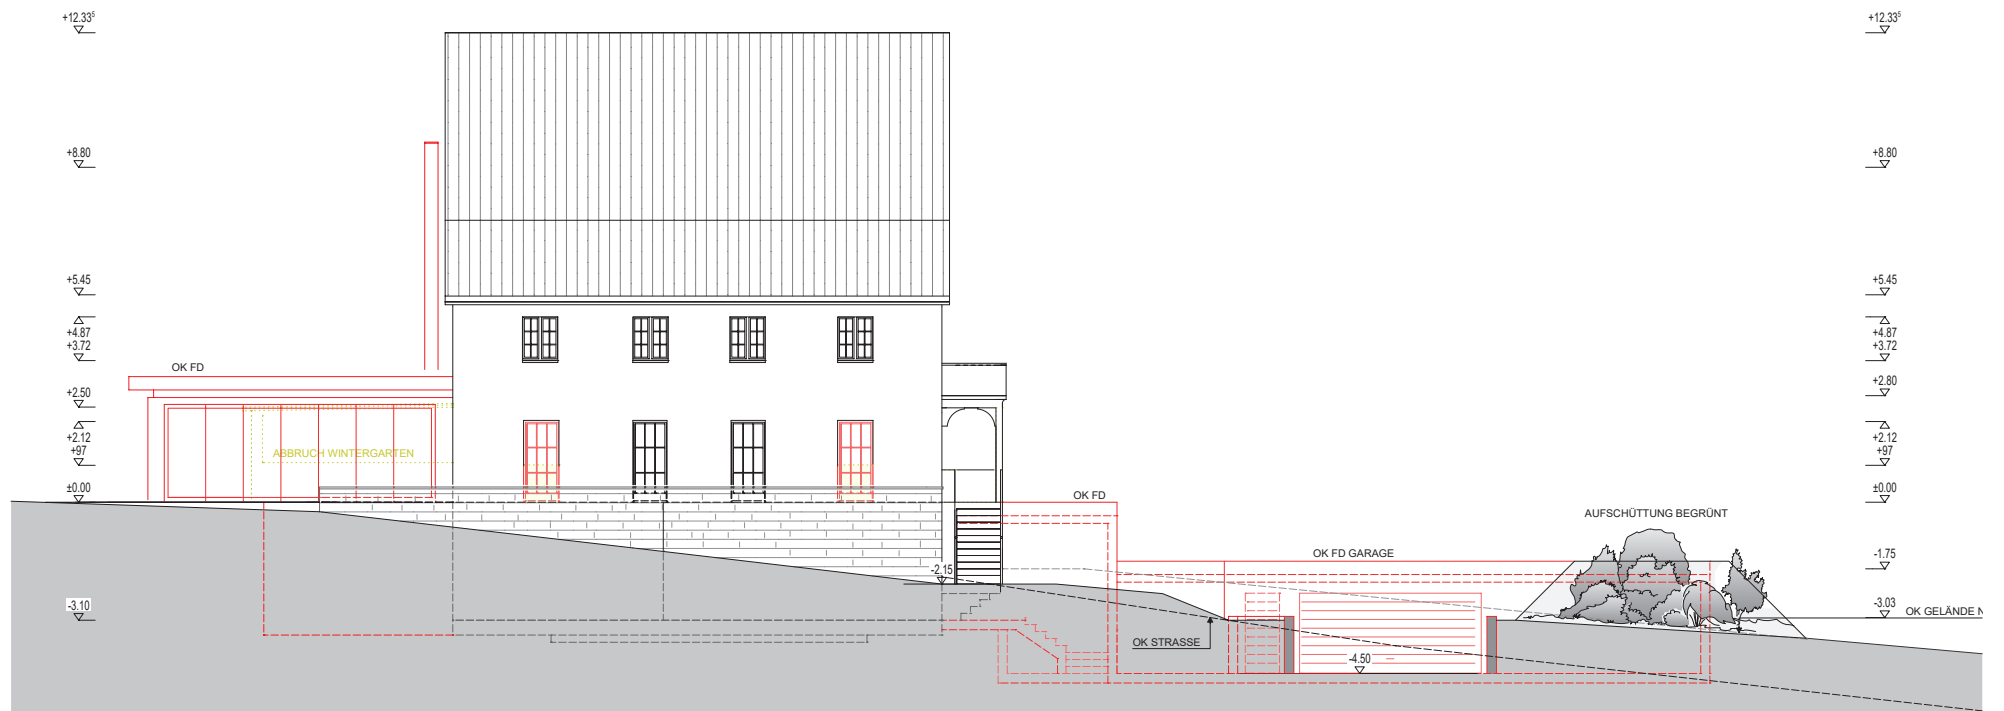


ANSICHT SÜD

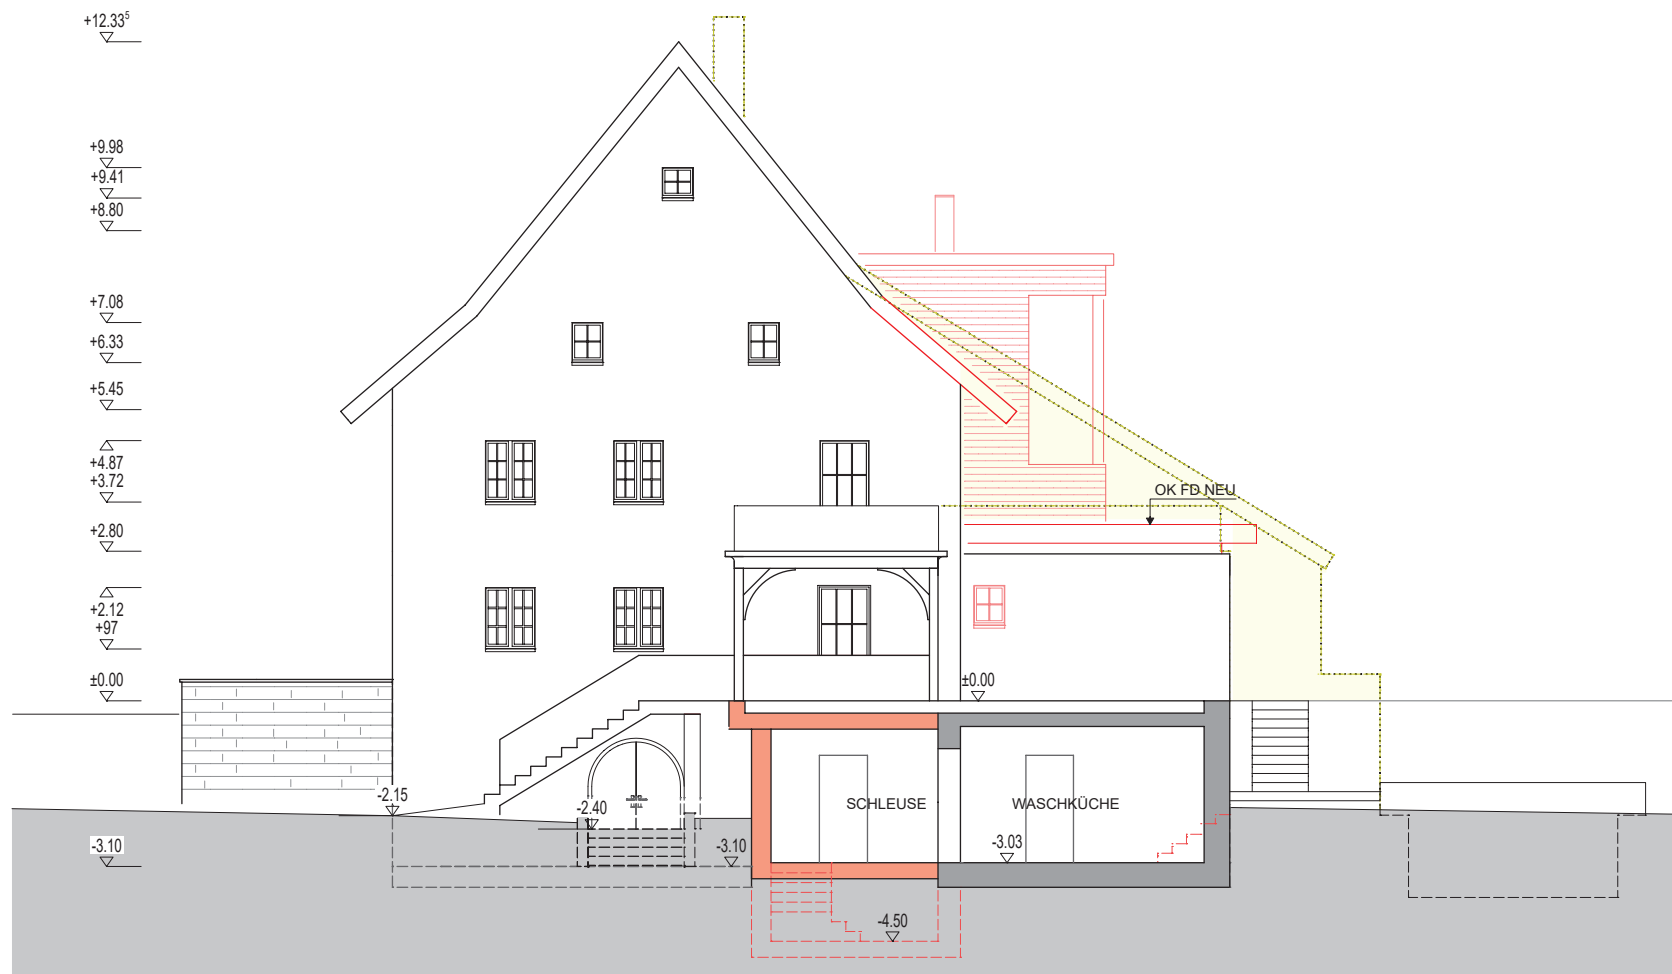

ANSICHT OST

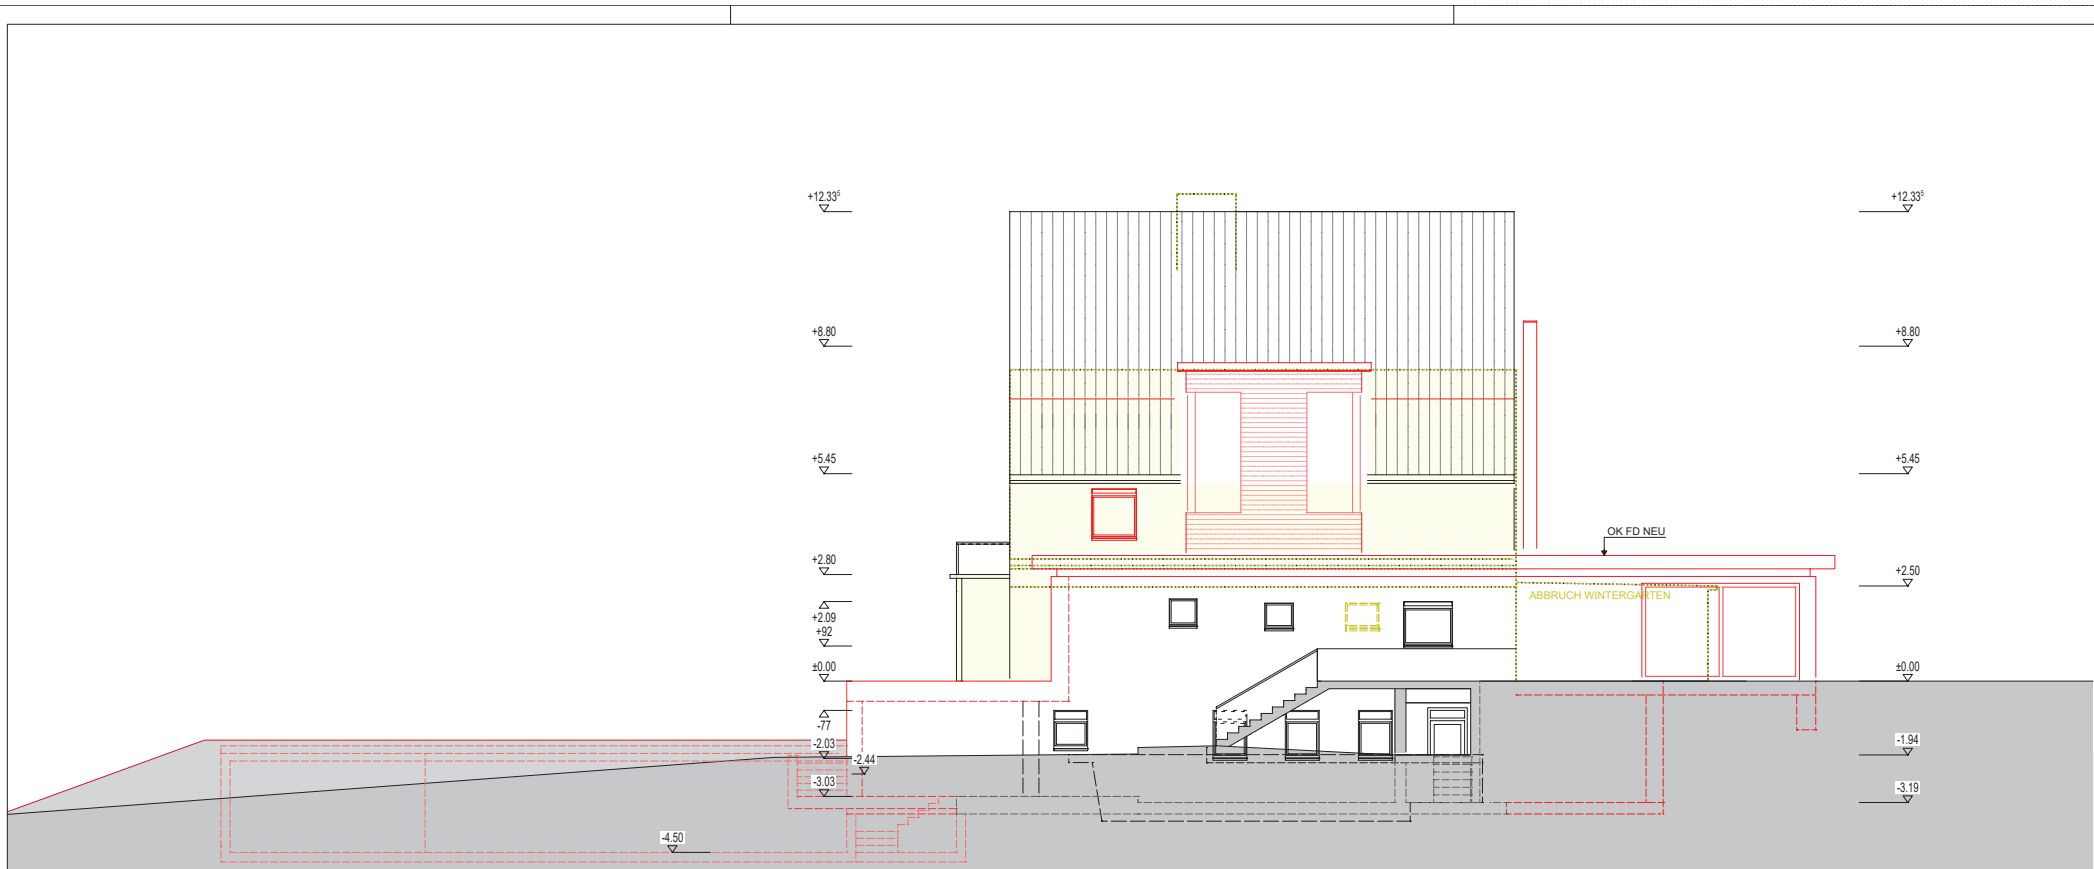

ANSICHT NORD

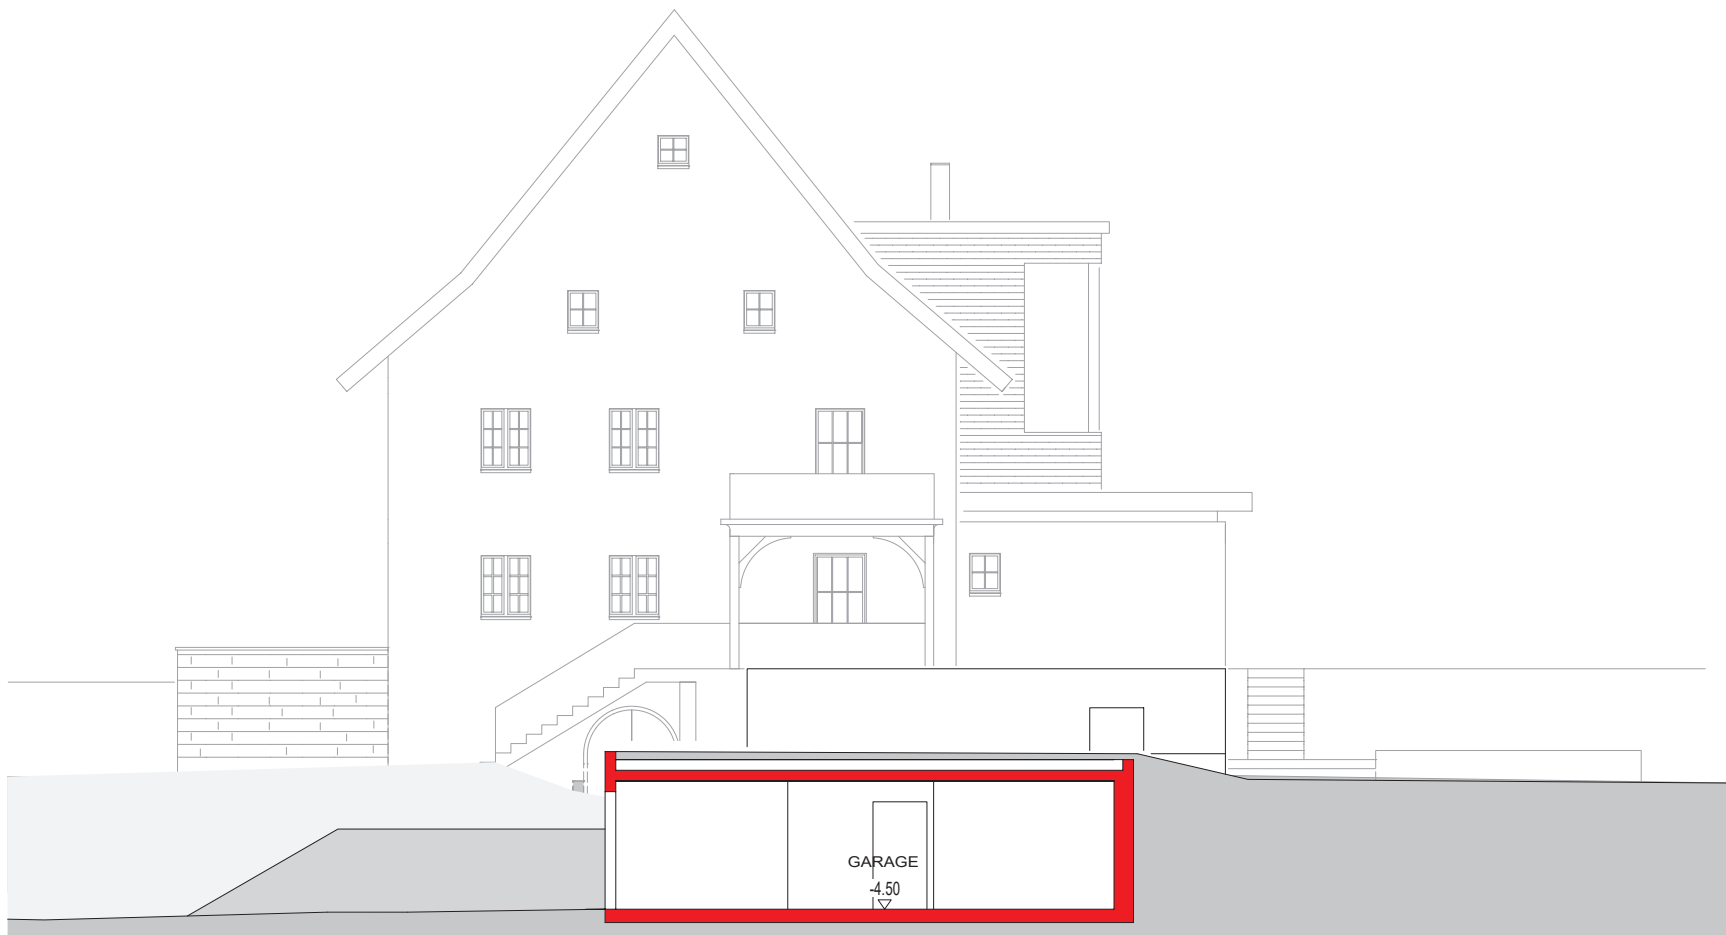

SCHNITT GARAGE