



Gemeinde Kirchzarten

Maßstab: 1:1.000

Bearbeiter: Hunger, Anett


Datum: 03.11.2021

Auszug aus der
Liegenchaftskarte









Nur für den internen Gebrauch



Gemeinde : **Kirchzarten**
 Gemarkung : **Kirchzarten**
 Landkreis : **Breisgau-Hochschwarzwald**

Lageplan - zeichnerischer Teil
 zum Bauantrag (§ 4 LBO VVO)
 für Flurstück(e) : **1023, 1023/1, 1023/2**

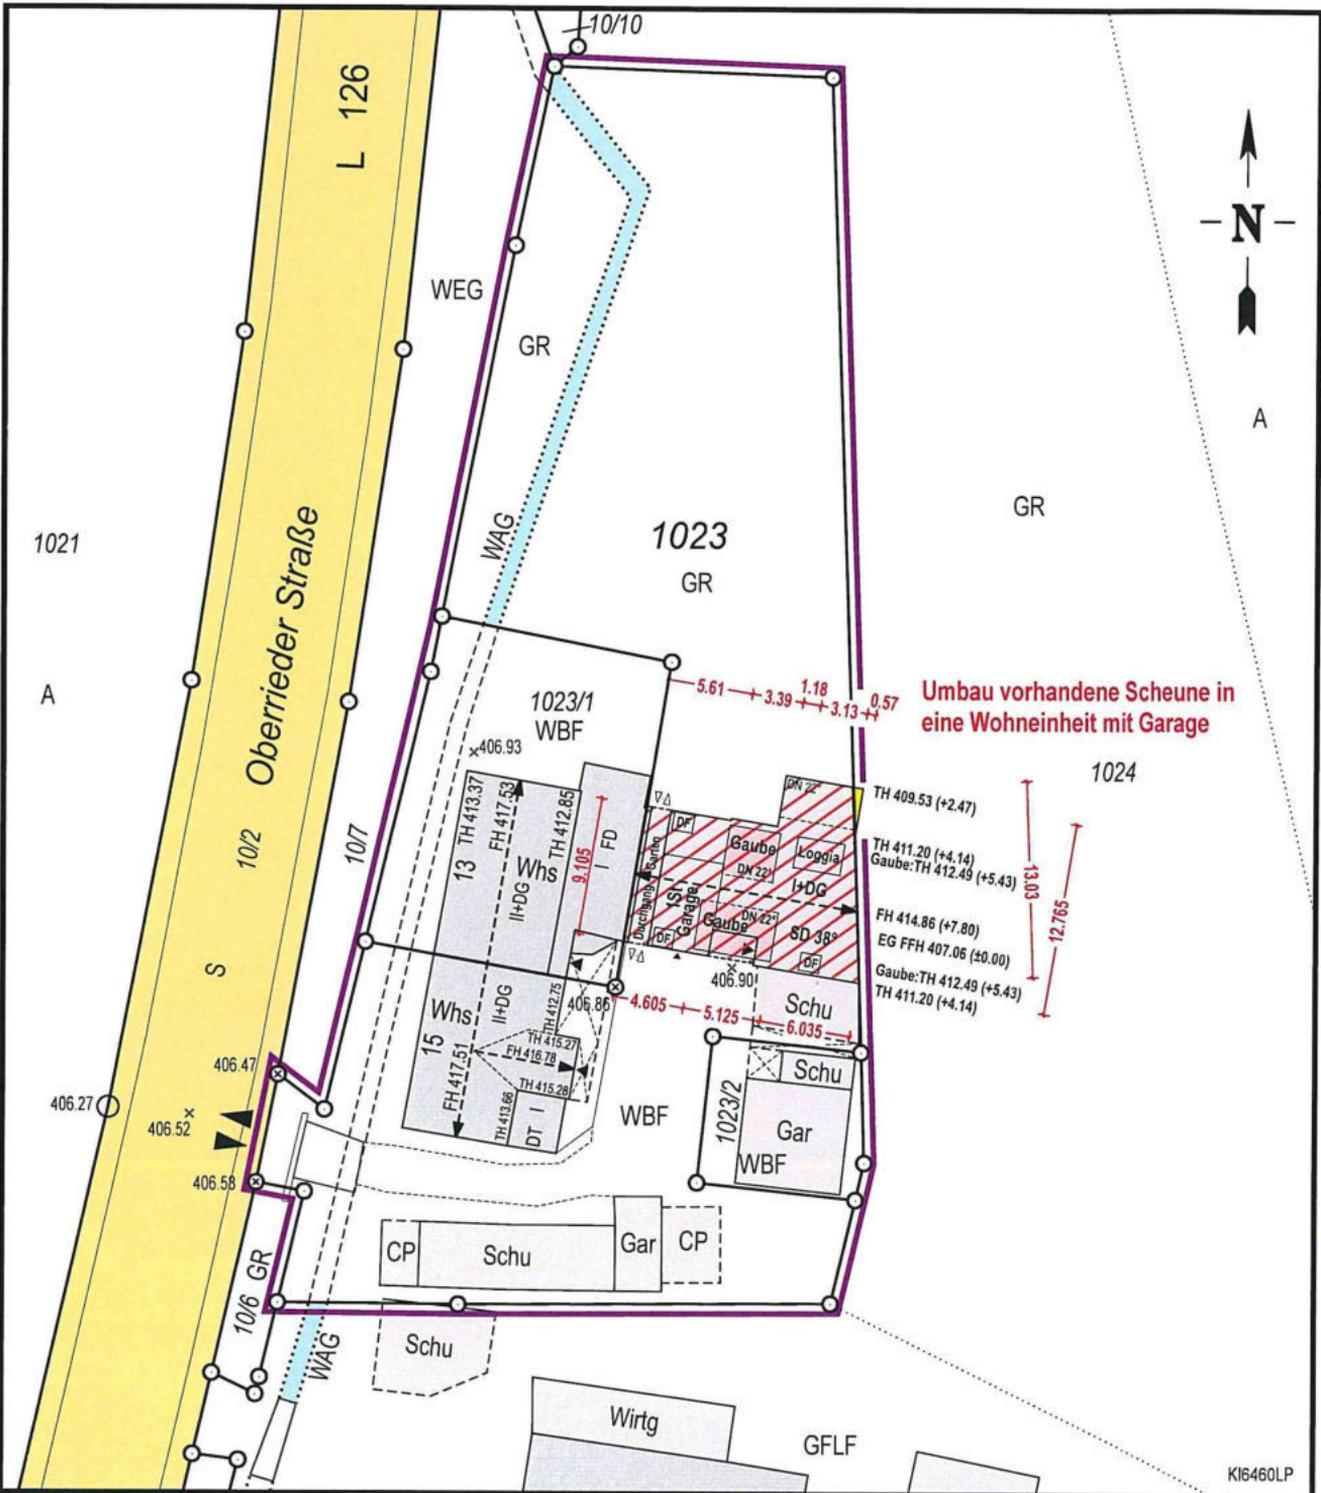

Umbau vorhandene Scheune in eine Wohneinheit mit Garage

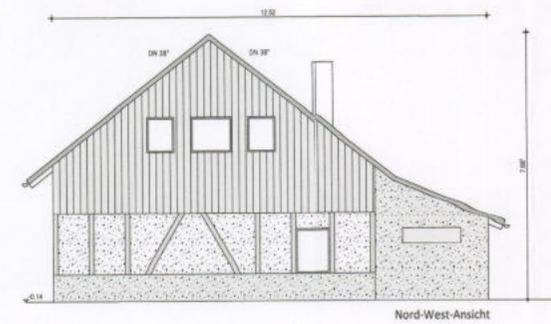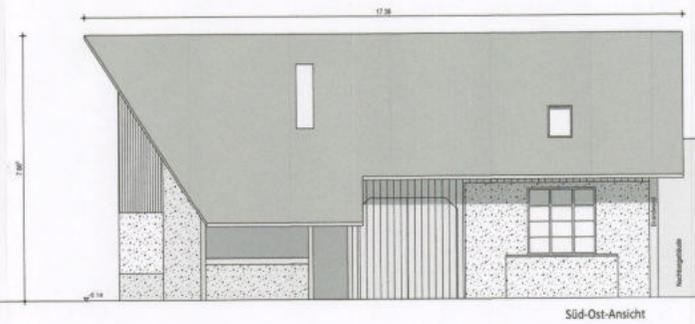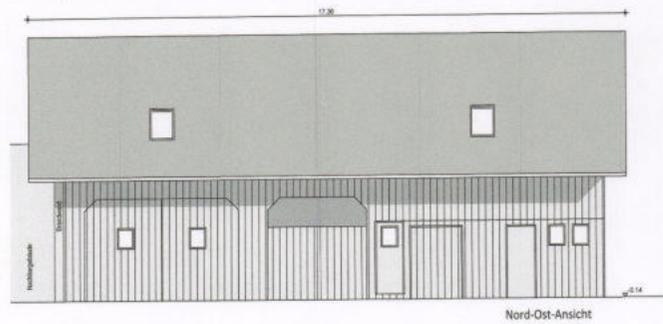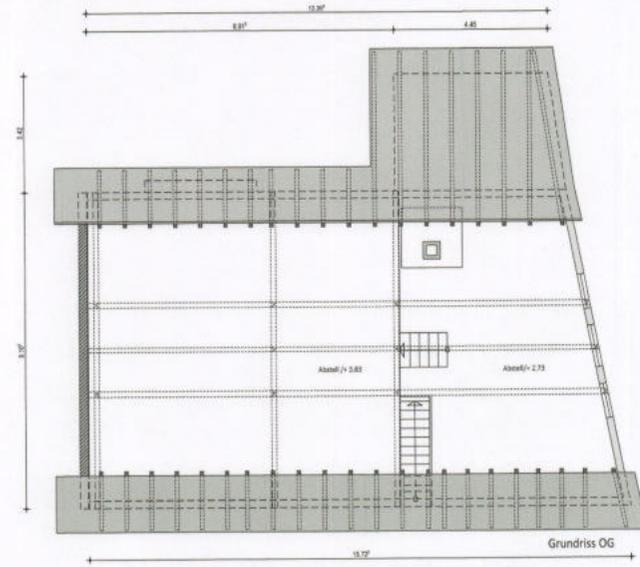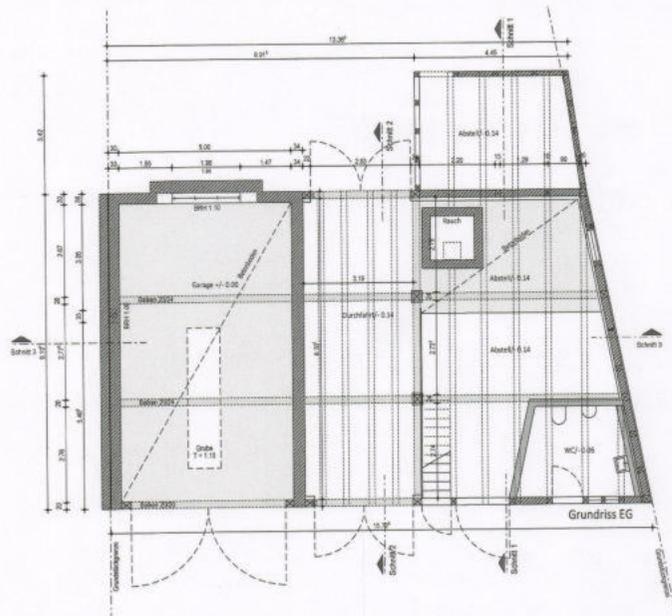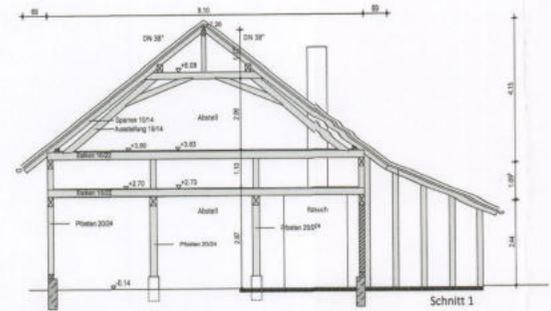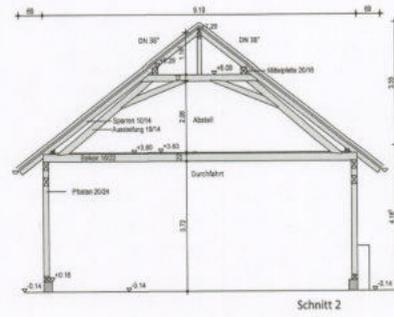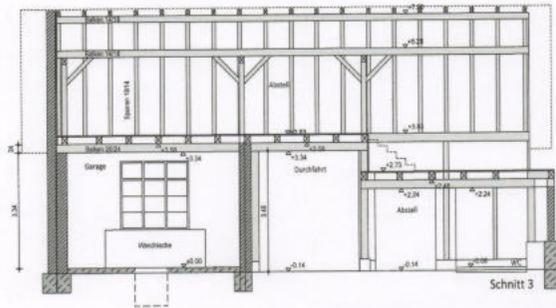

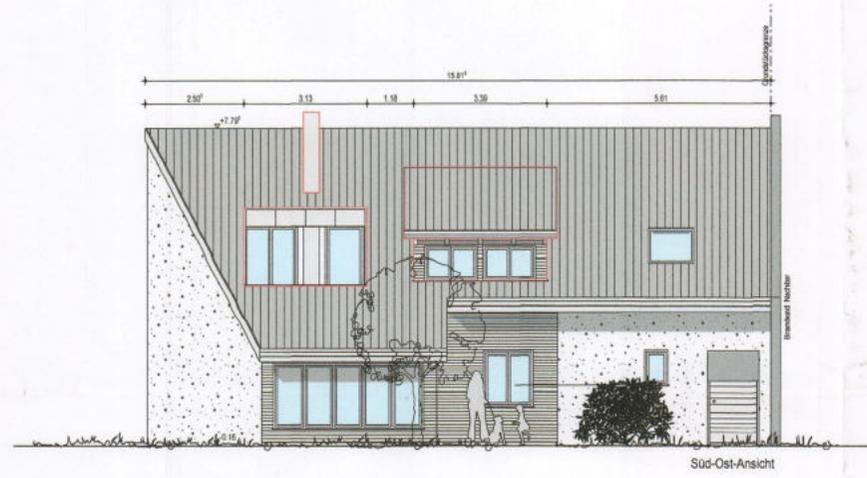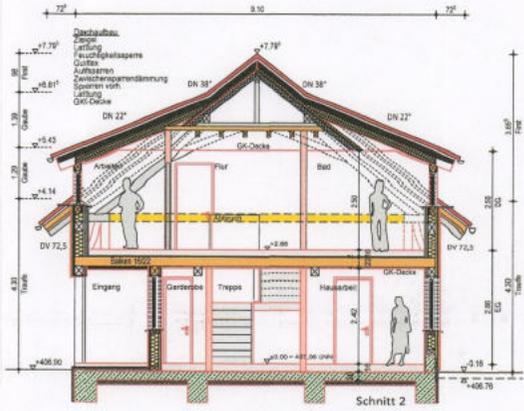

- Bestand
- Rückbau
- Mauerwerk neu
- Mauerwerk neu
- Holzbau neu
- Innenwände neu

Baueingabe

