

# LAGEPLAN 1 : 500 – Zeichn. Teil zum Bauantrag



Gemeinde und Gemarkung Kirchzarten  
 Flurstück Nr. 246/2  
 Landkreis Breisgau-Hochschwarzwald



Auszug aus dem Liegenschaftskataster und  
 Einzeichnung nach Par. 4 der LBOVO  
 Topographische Geländeaufnahme vom 16.03.2021  
 Alle Höhenangaben im Neuen System (müNN)

WA	-
0,4	-
	> 30'


FH = 11,00 m  
 WH = 6,50 m

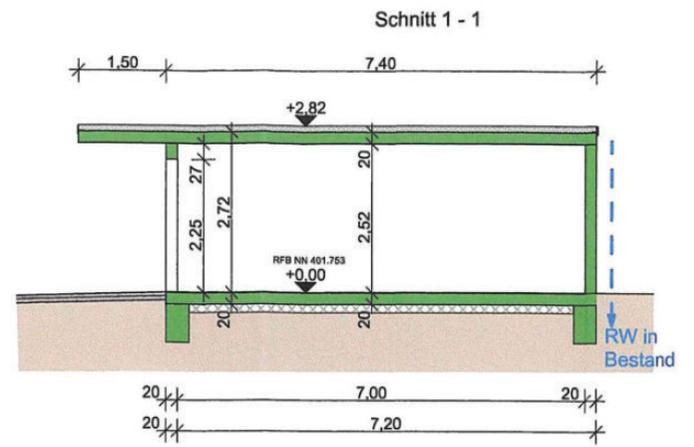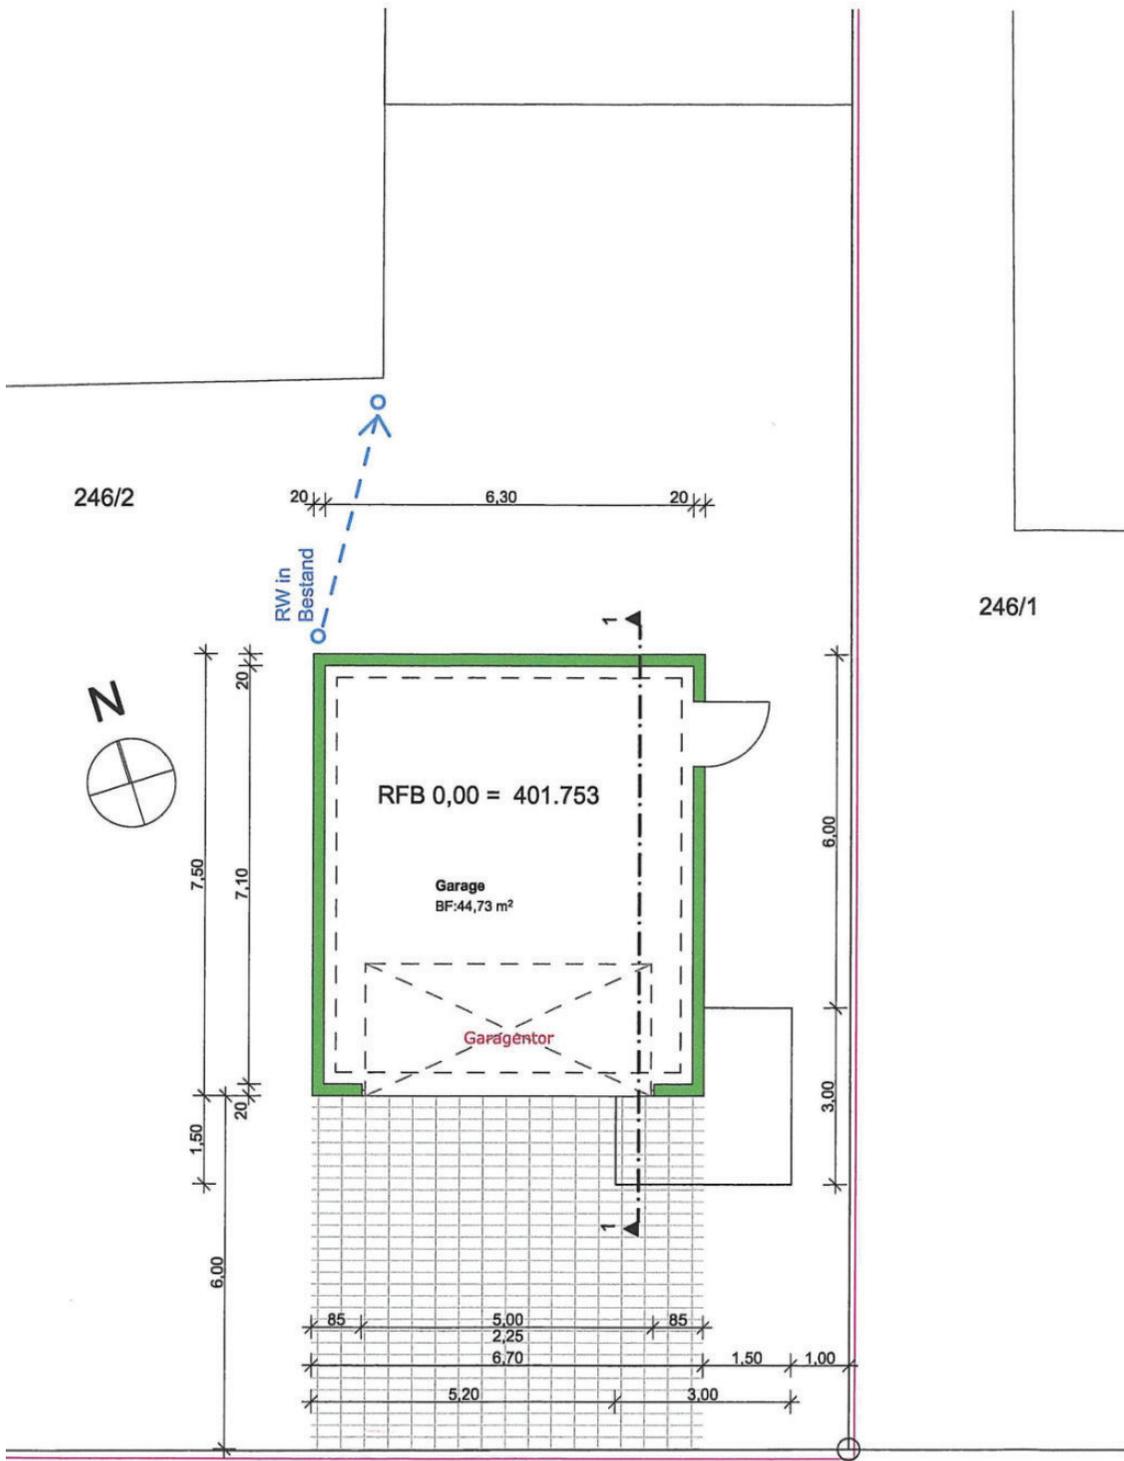


Amselweg

247


Ansicht Ost

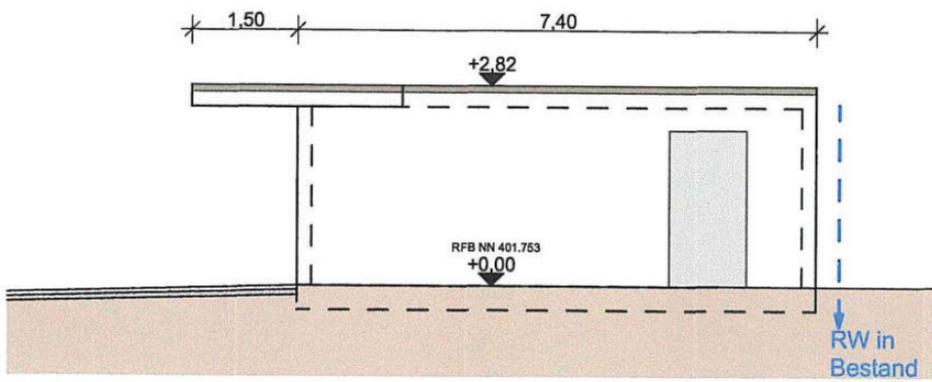

Ansicht Süd

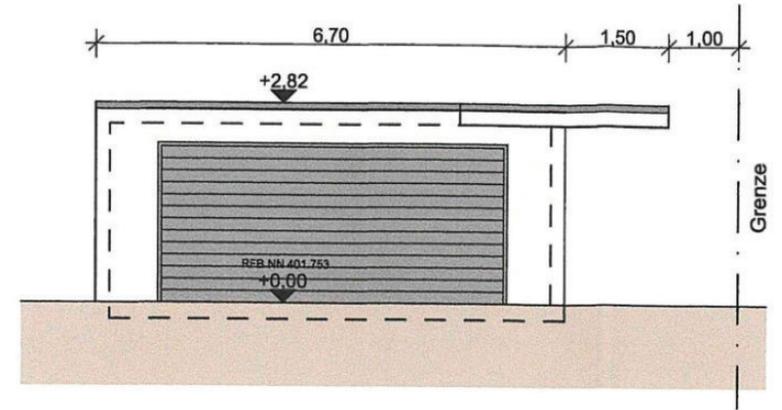

Ansicht West

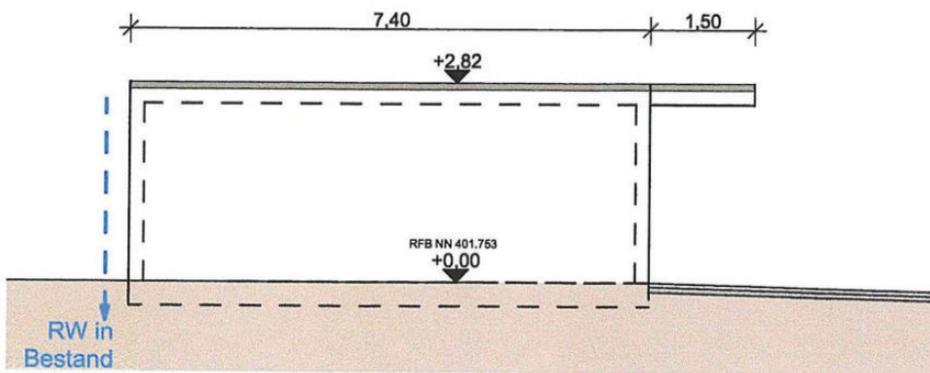

Ansicht Nord

