

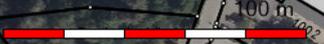


Gemeinde Kirchzarten

Maßstab: 1:2.500
Bearbeiter: Hummel, Lena
Datum: 02.05.2022

Auszug aus der Liegenschaftskarte

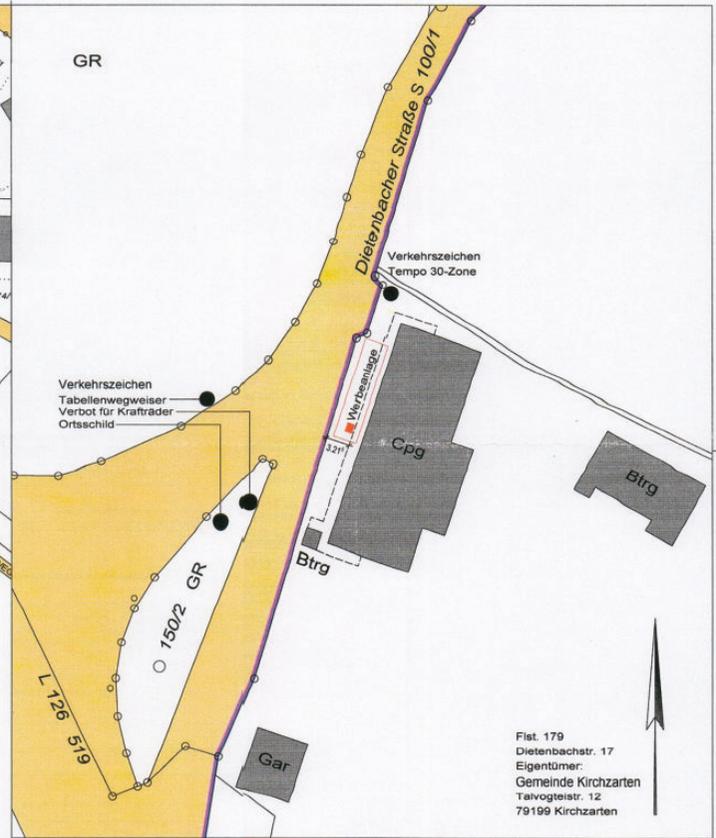


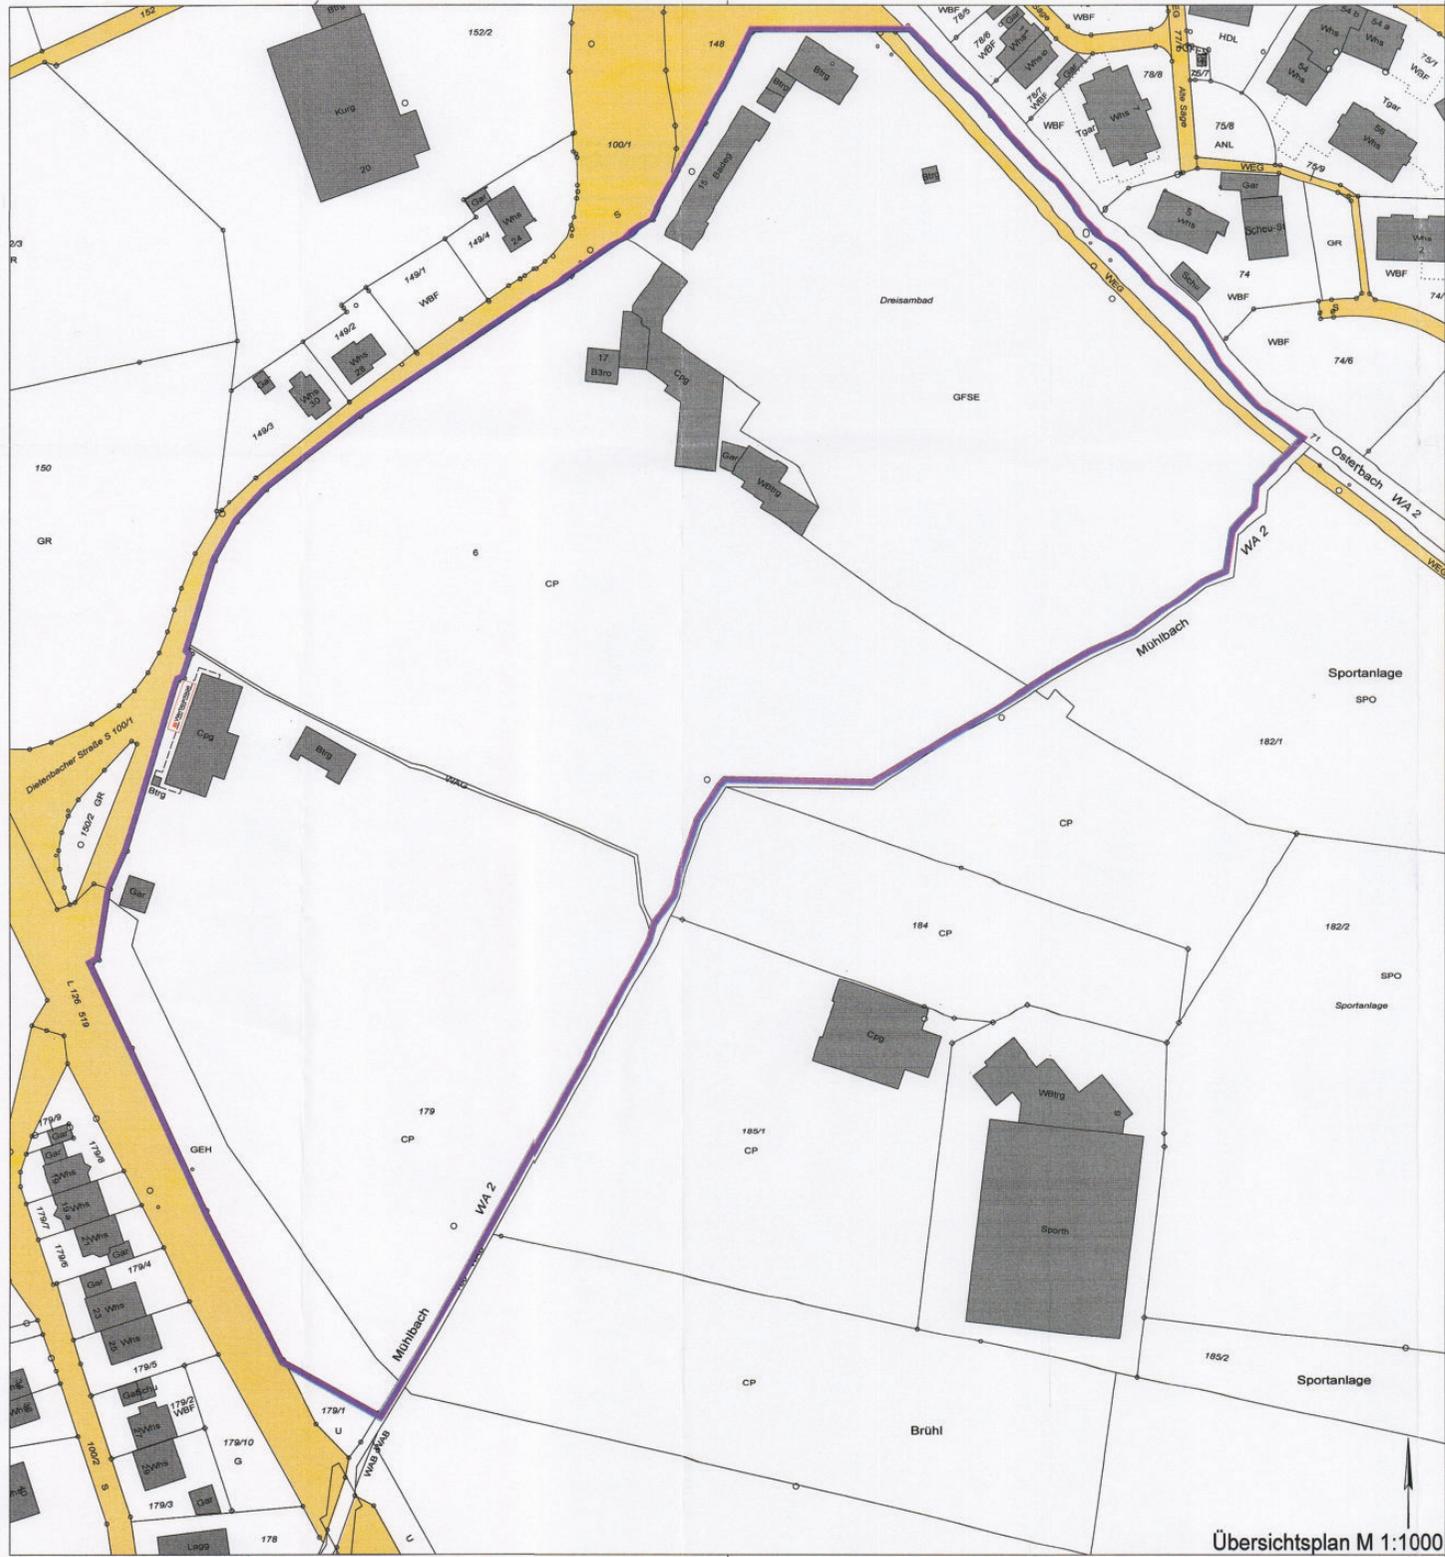

Errichtung einer unbeleuchteten Werbeanlage am
 Sanitärgebäude eines Campingplatzes
 79199 Kirchzarten, Dietenbachstr.17, Flst. 179

Bauantrag vom 01.04.2022

Übersichtsplan M 1:1000

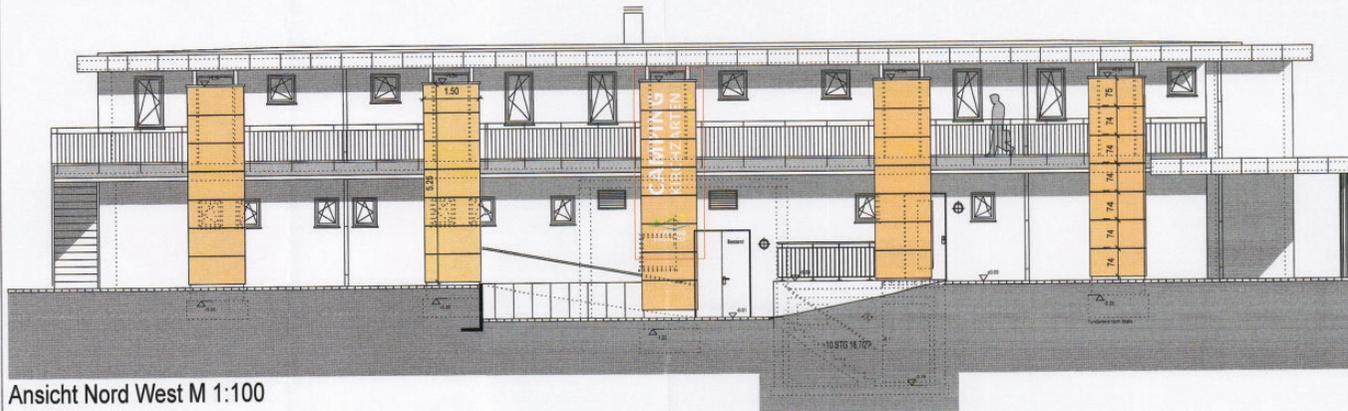

Ansicht Nord West M 1:100

Strasse




Ausschnitt M 1:50



Fotomontage, nicht maßstabsgetreu

Errichtung einer unbeleuchteten Werbeanlage am
Sanitärgebäude eines Campingplatzes
79199 Kirchzarten, Dietenbachstr. 17, Flst. 179

Bauantrag vom 01.04.2022

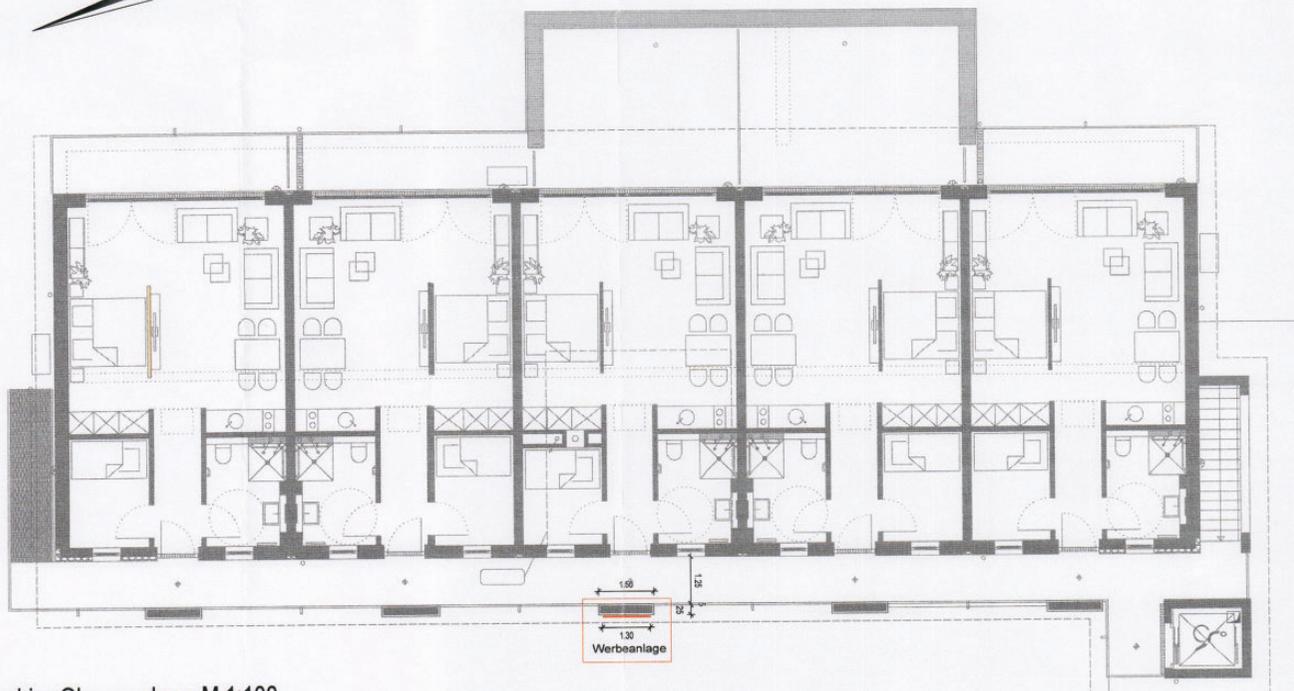

Grundriss Obergeschoss M 1:100