


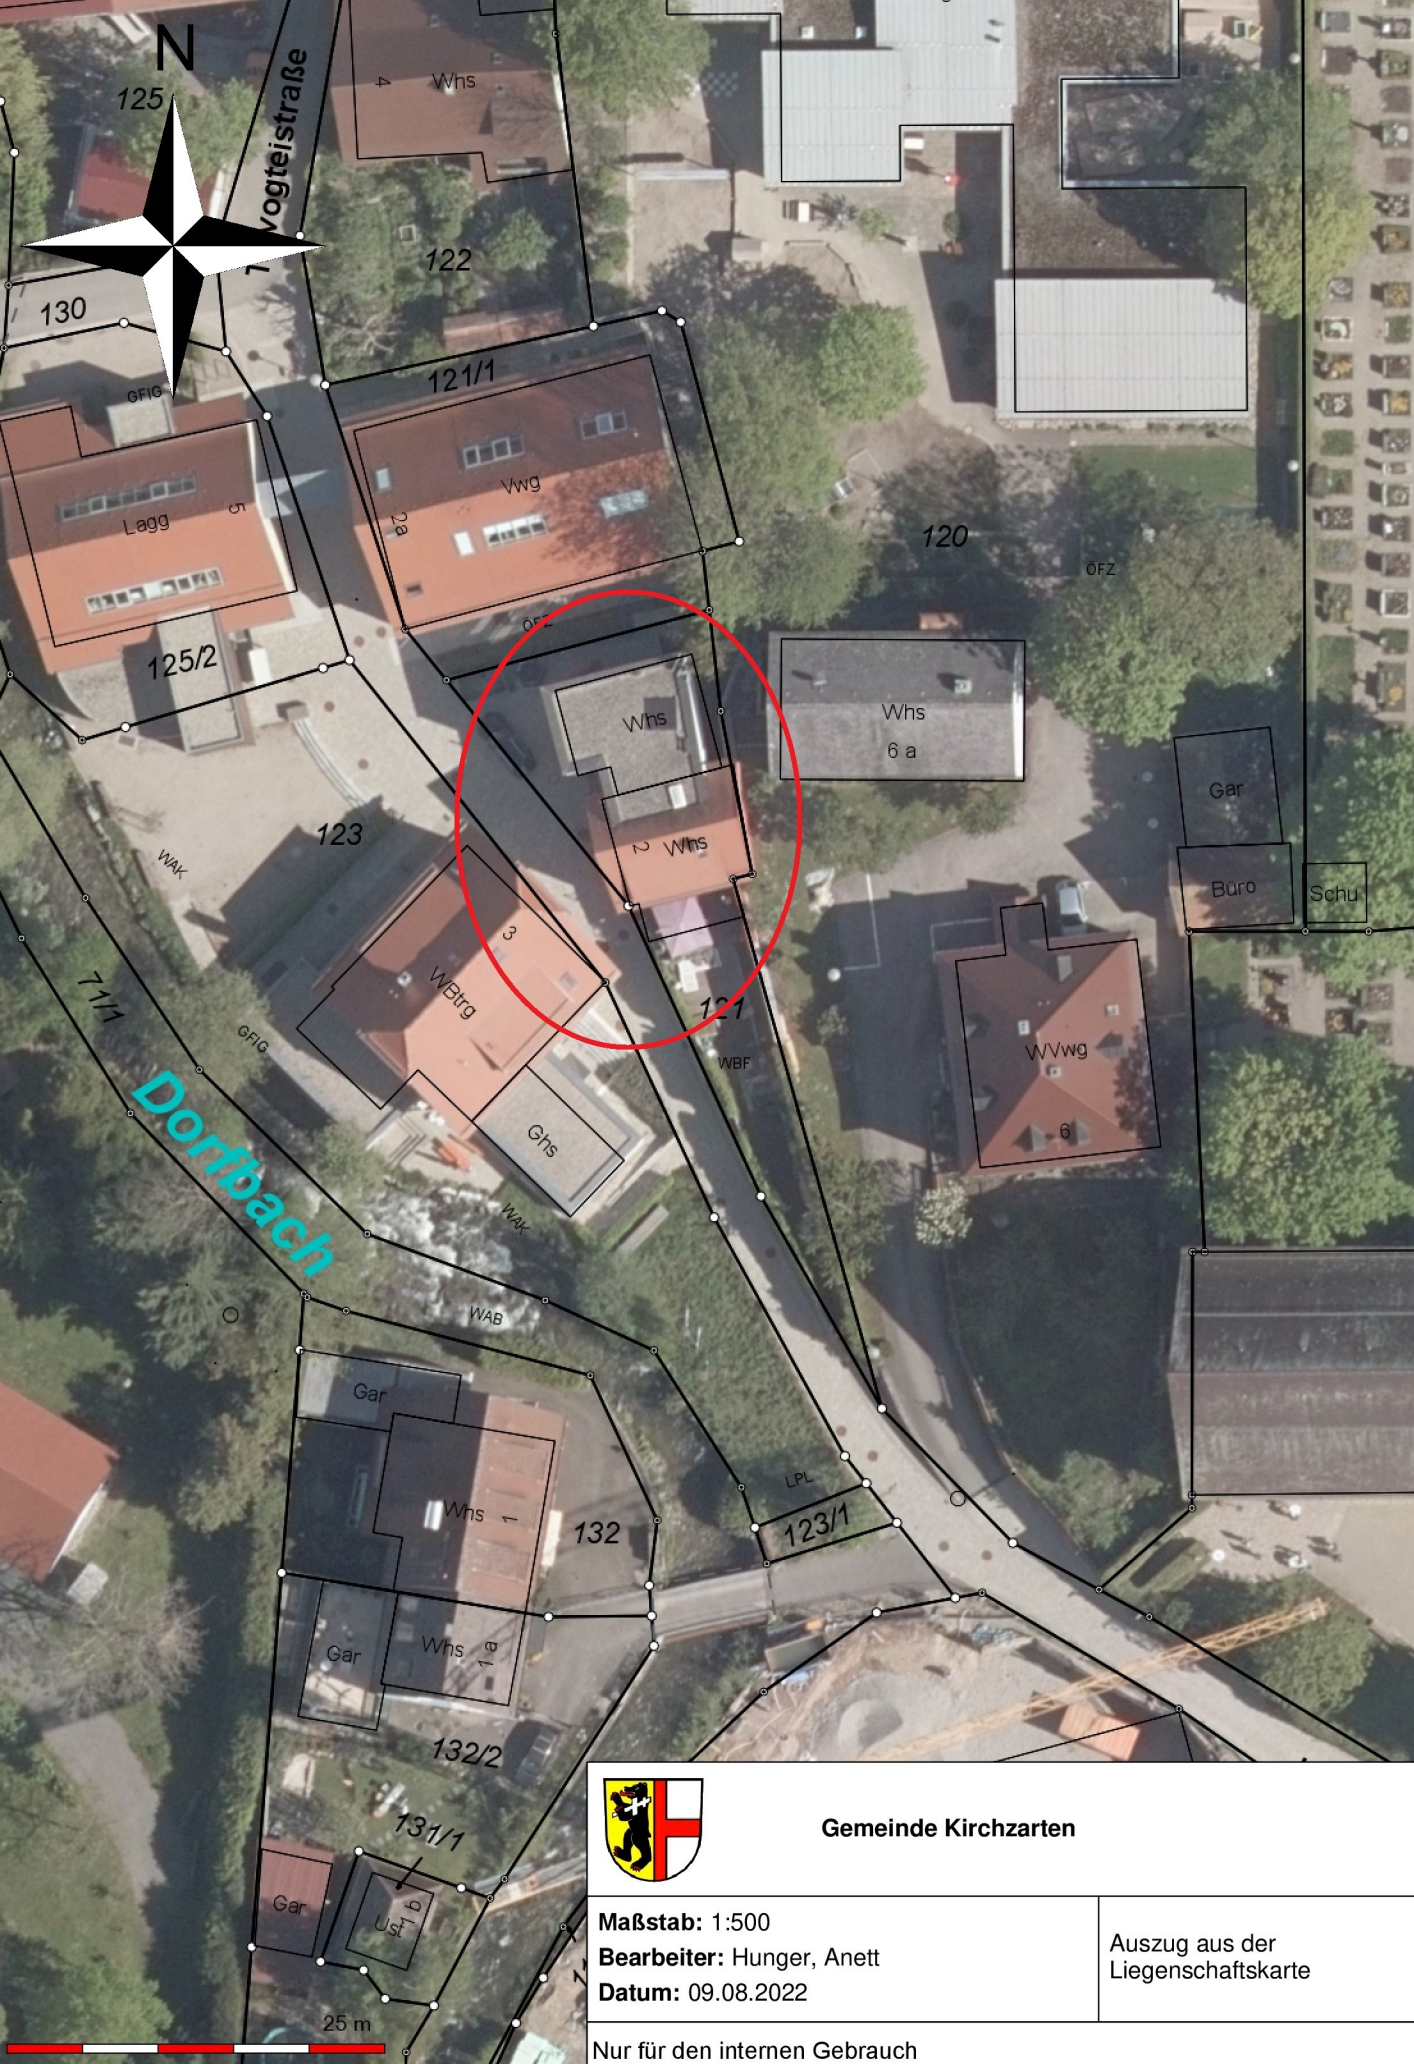

Gemeinde Kirchzarten

Maßstab: 1:500

Bearbeiter: Hunger, Anett

Datum: 09.08.2022

Auszug aus der
Liegenschaftskarte

Nur für den internen Gebrauch

1:500

LAGEPLAN ERHALTEN ALS DXF-DATEI

