


Übersichtsplan 1 : 1000


Gemeinde und Gemarkung Kirchzarten

Flurstück Nr. 837

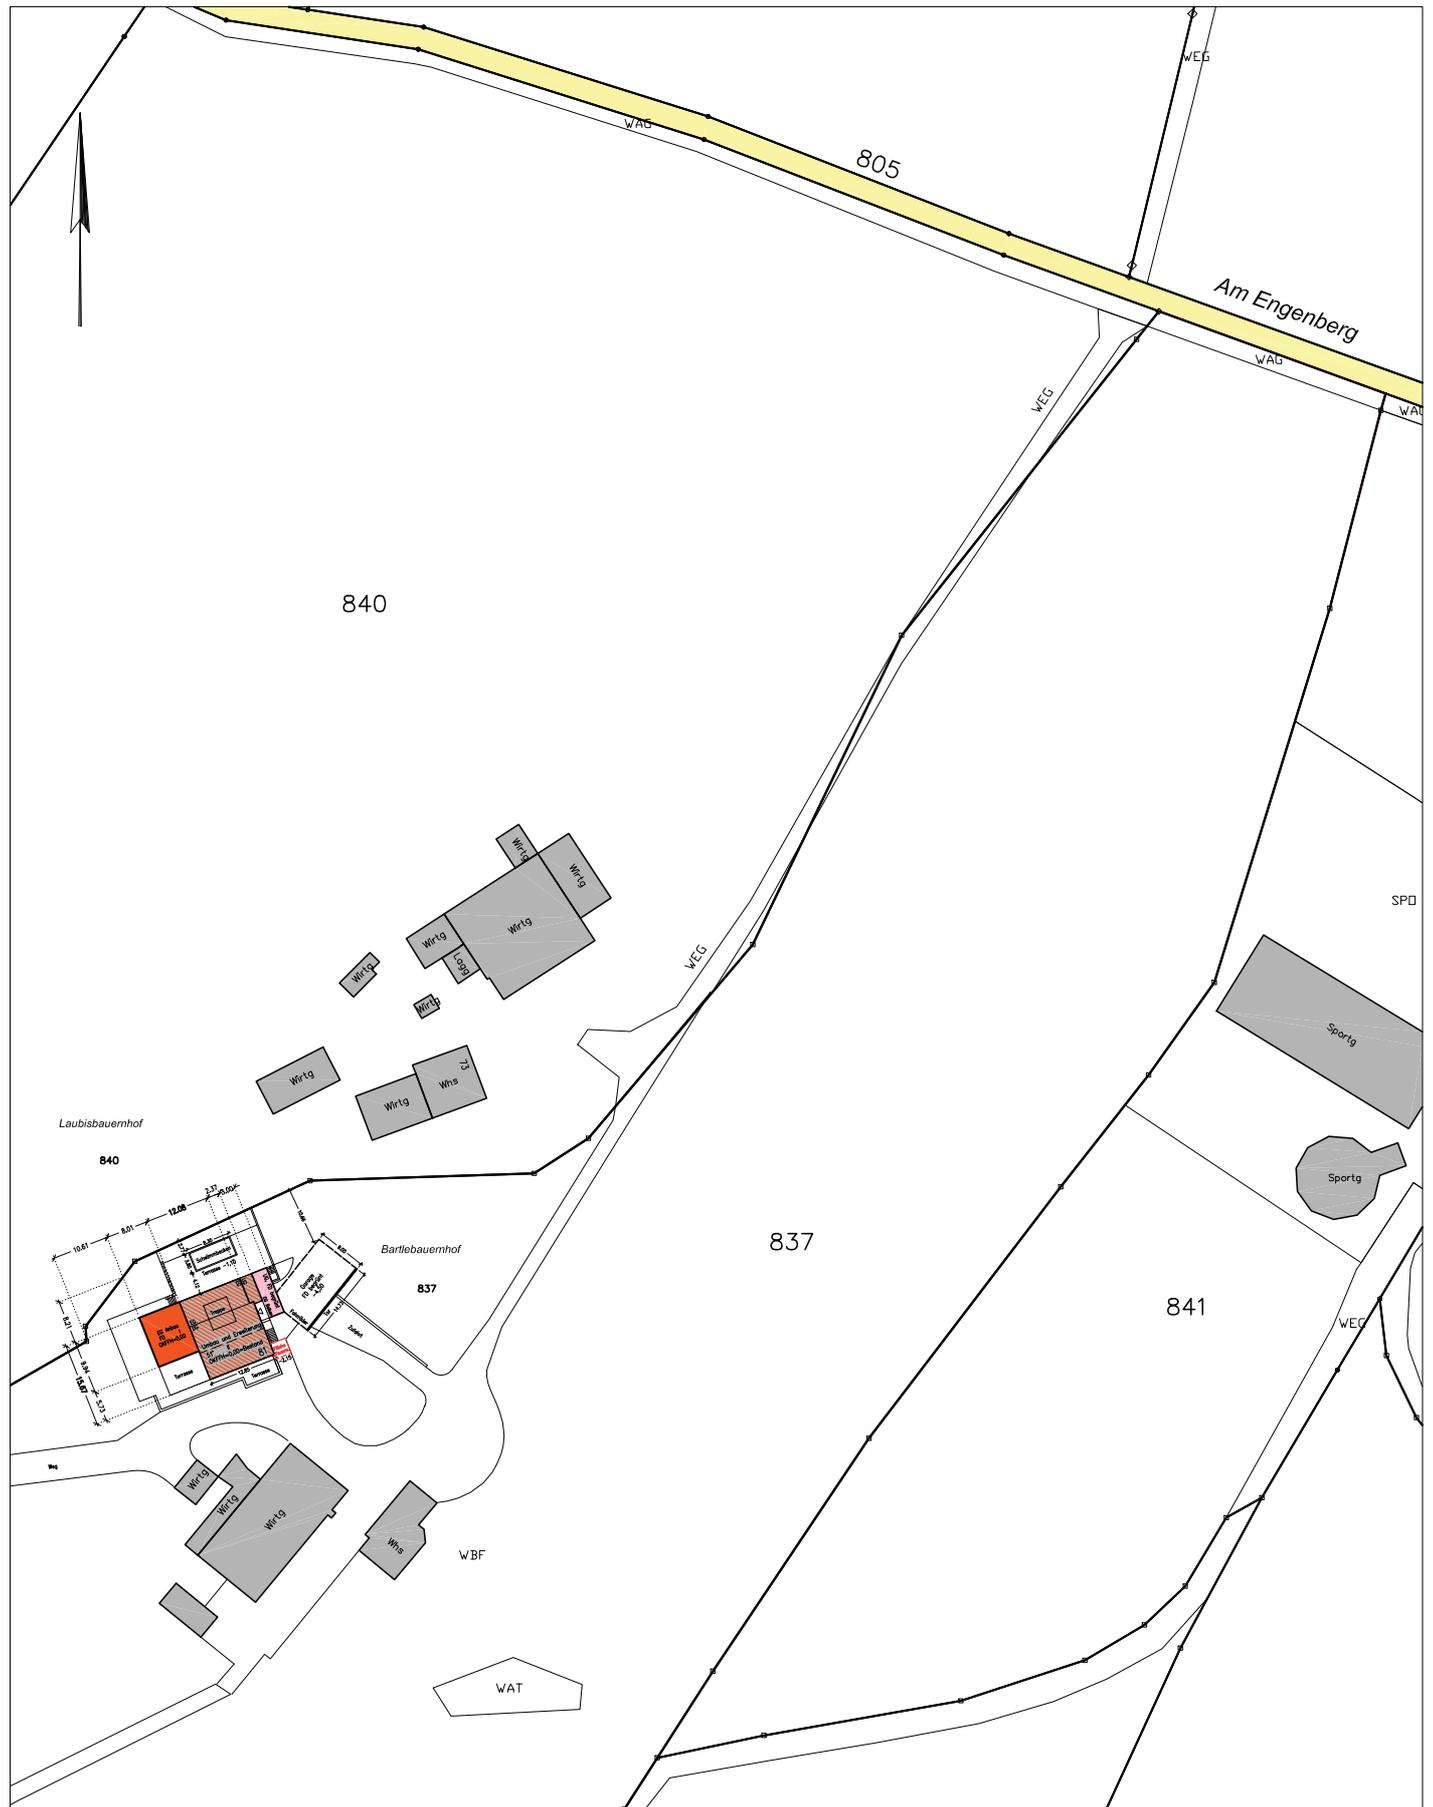

LAGEPLAN 1 : 500 – Abbruchplan


Gemeinde und Gemarkung Kirchzarten
 Flurstück Nr. 837
 Landkreis Breisgau-Hochschwarzwald

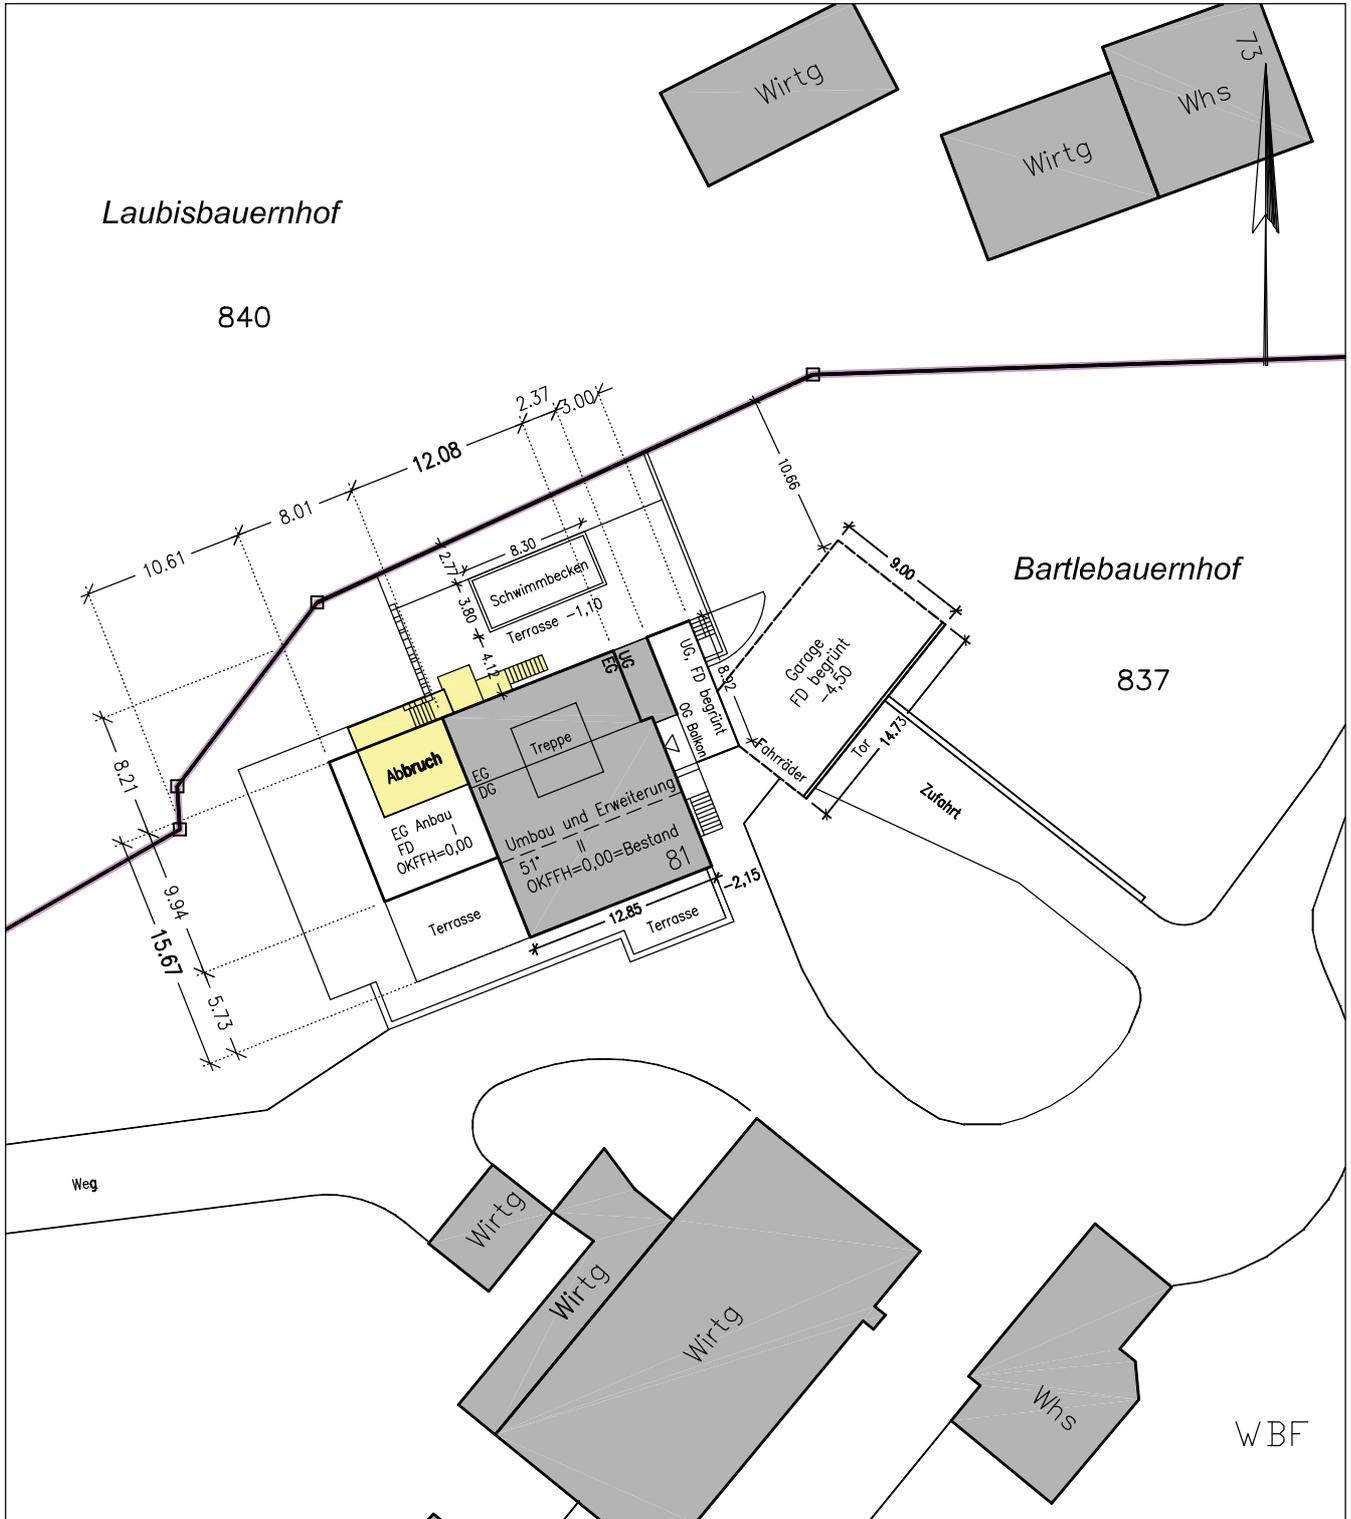


Auszug aus dem Liegenschaftskataster und
 Einzeichnung nach Par. 4 der LBOVVO
 Topographische Geländeaufnahme vom 08/2022
 Alle Höhenangaben im örtl. System




SCHNITT C - C

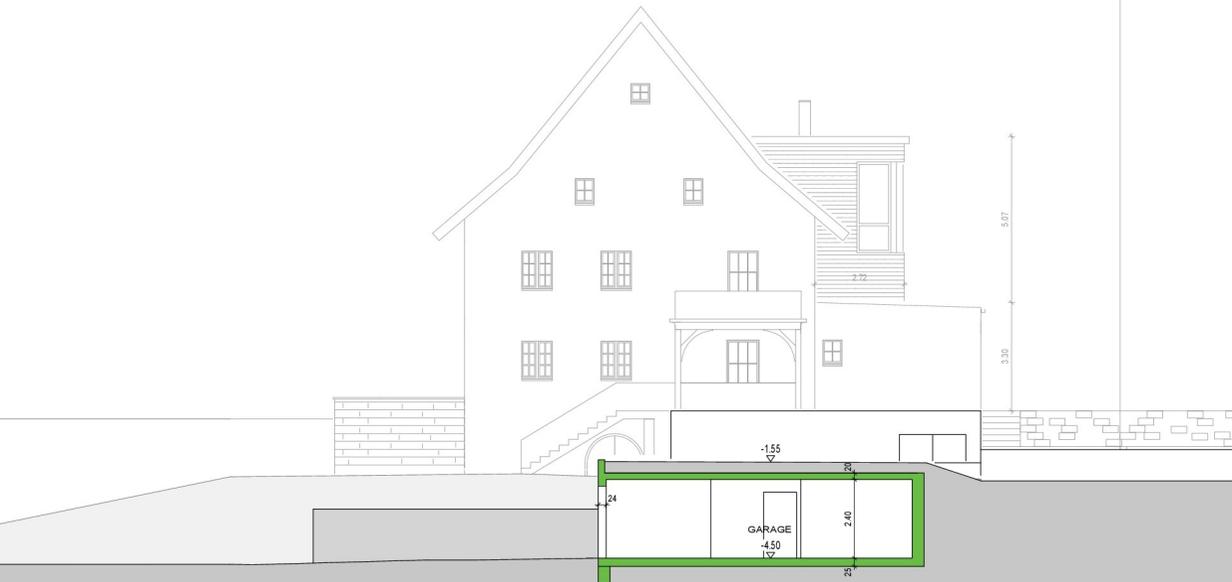


SCHNITT B-B - GARAGE

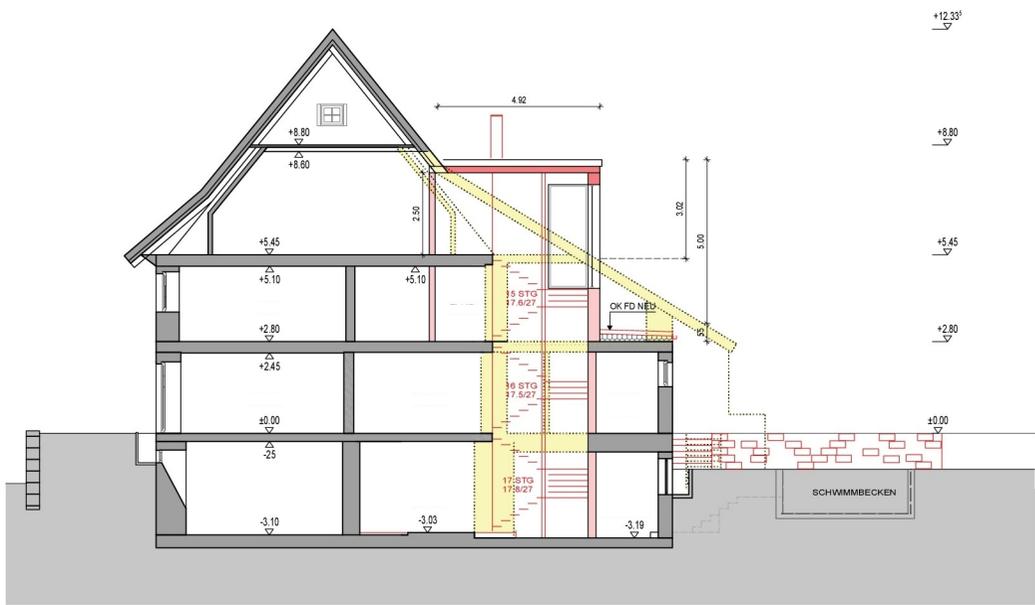


SCHNITT A-A

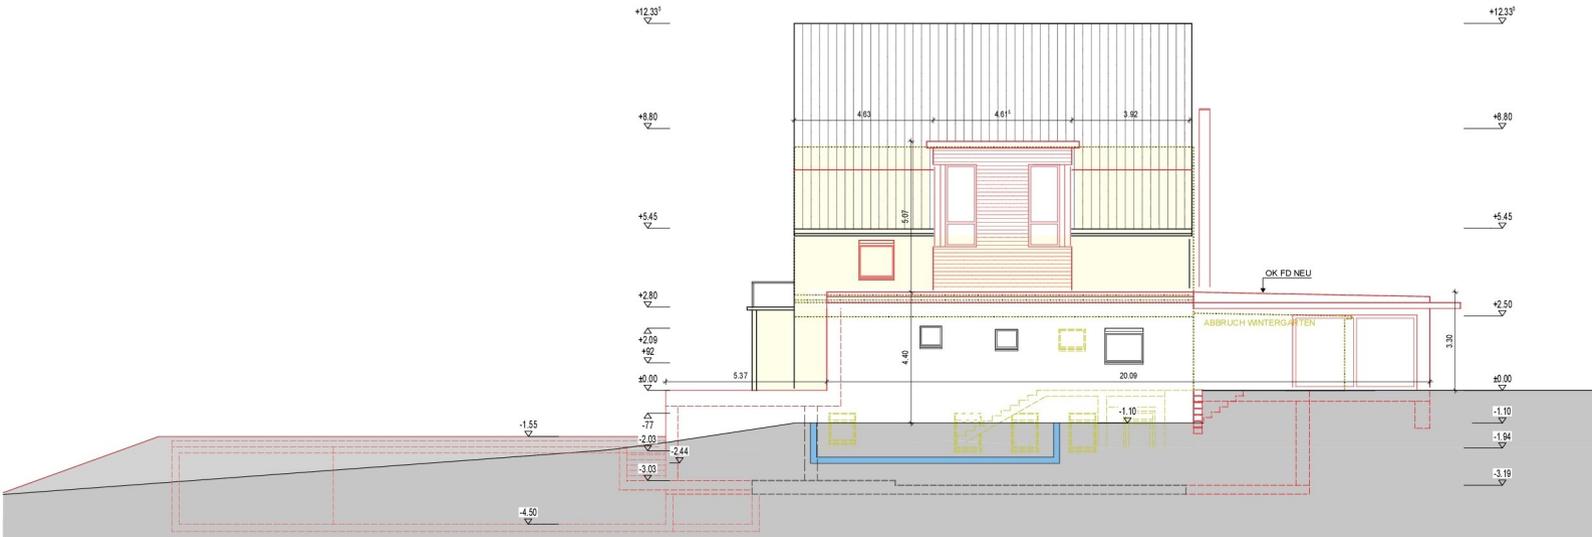


ANSICHT NORD

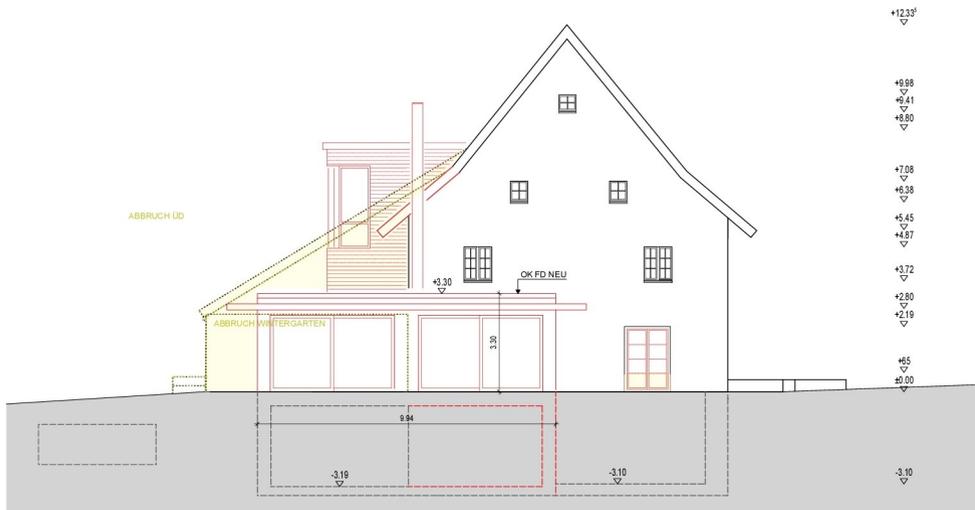

ANSICHT WEST

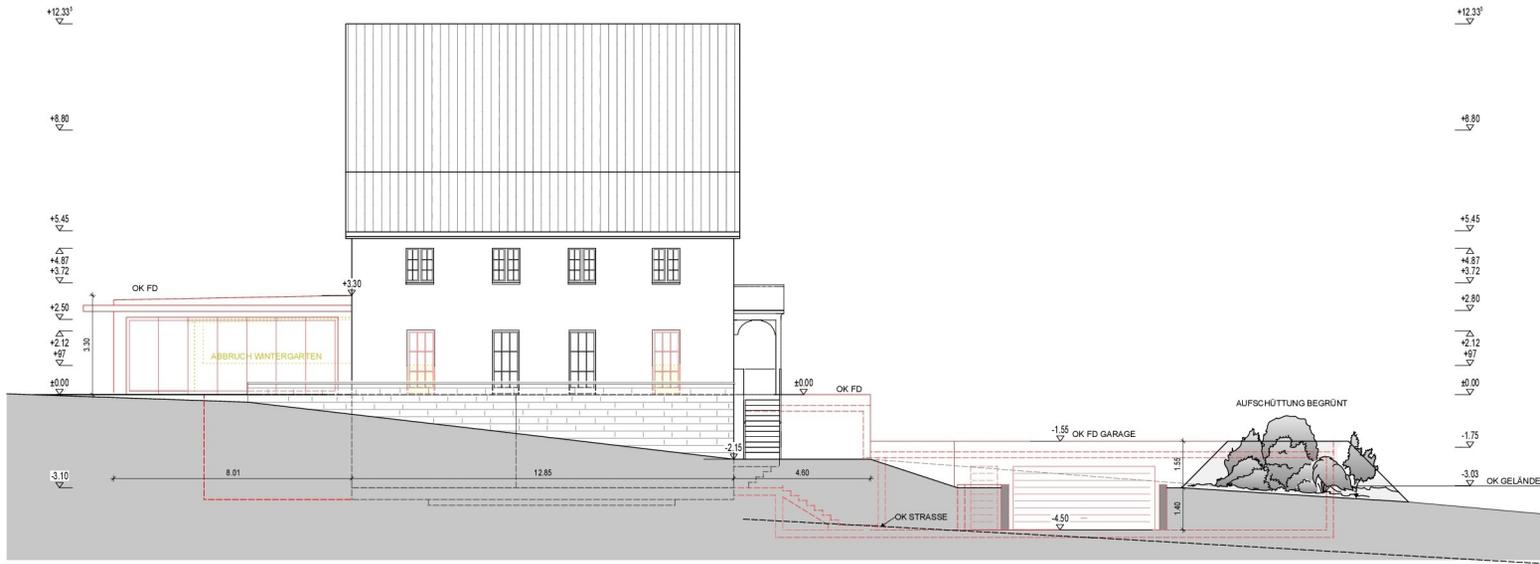

ANSICHT SÜD

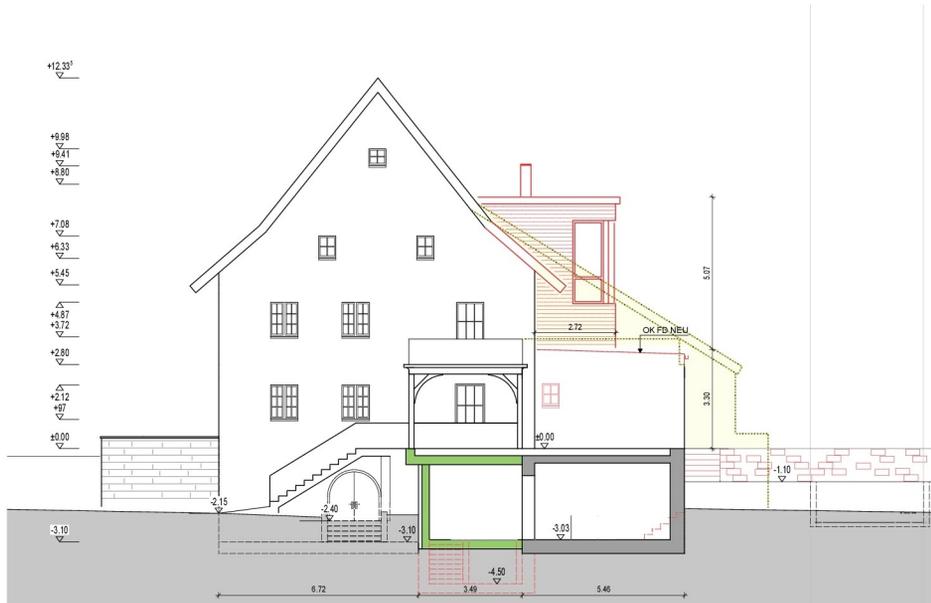

ANSICHT OST