




442  
Marktplatz  
Tief


Holzbergstraße

Hofener Straße

Schauinslandstraße

214/3

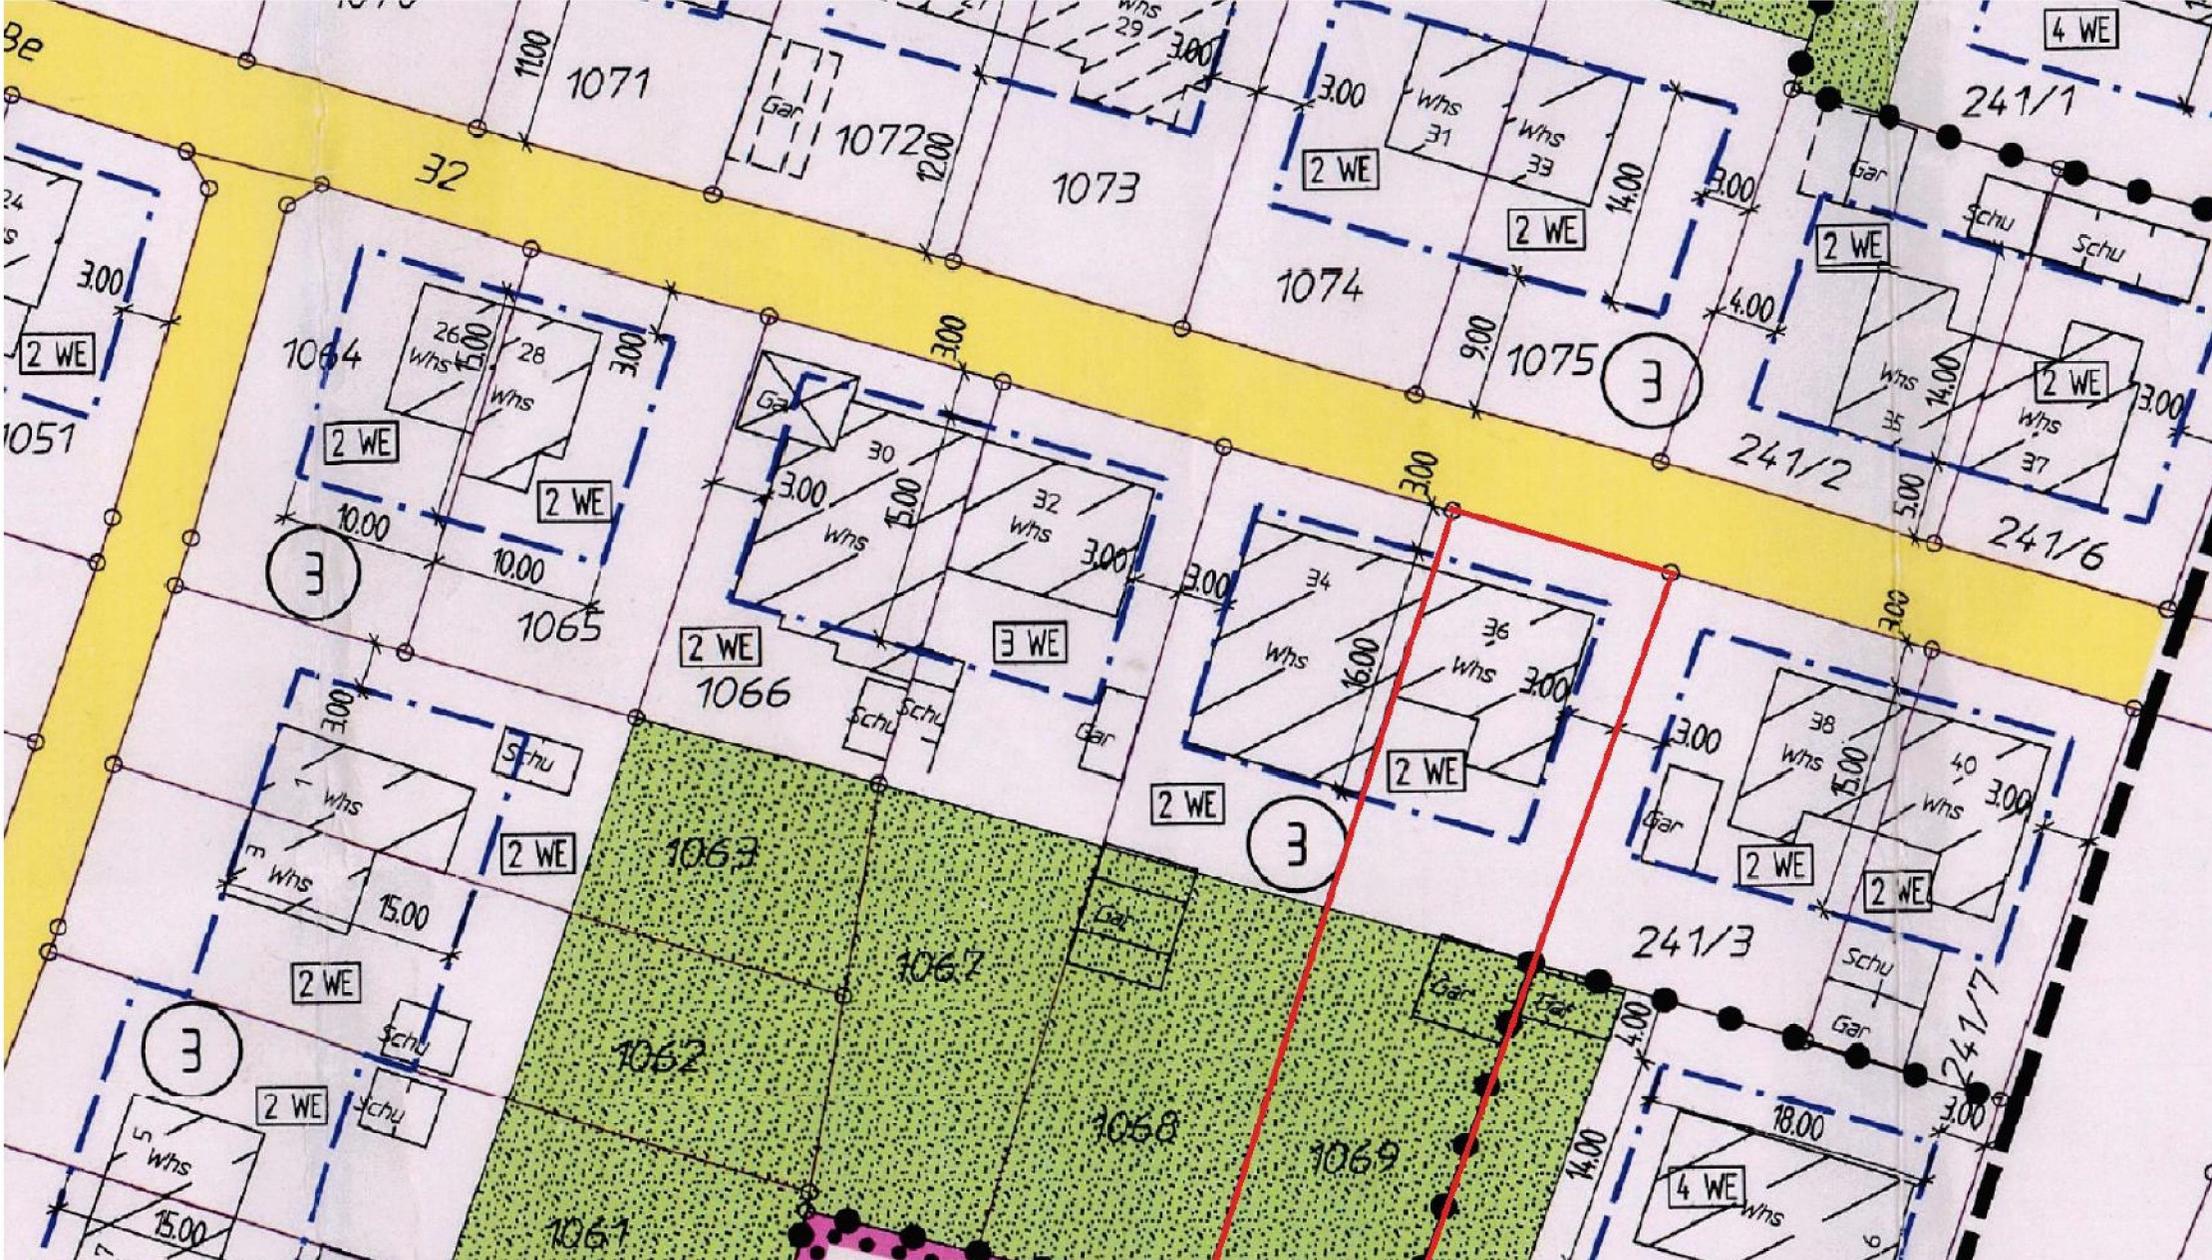

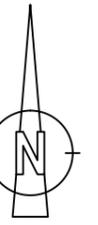


# LAGEPLAN zum Bauantrag

MASSTAB 1:500

③	
WA1	II=I+D
-	-
	>40°
WH = 4,50m	
FH = 10,00m	
2 WE	


AUSZUG AUS DEM LIEGENSCHAFTSKATASTER.  
 ABWEICHUNGEN ZUM GRUNDBUCH SIND MÖGLICH.  
 FOTOGRAFISCHE VERGRÖßERUNG.  
 NUR EINGETRAGENE MASSE SIND ZUR PLANUNG ZU  
 VERWENDEN.

VERMESSUNGSBÜRO MEIER  
 INH. FRANK LINSER  
 IM SCHULERDOBEL 2  
 79117 FREIBURG-KAPPEL  
 TEL 0761 - 69113  
 EMAIL vermessung-meier@online.de

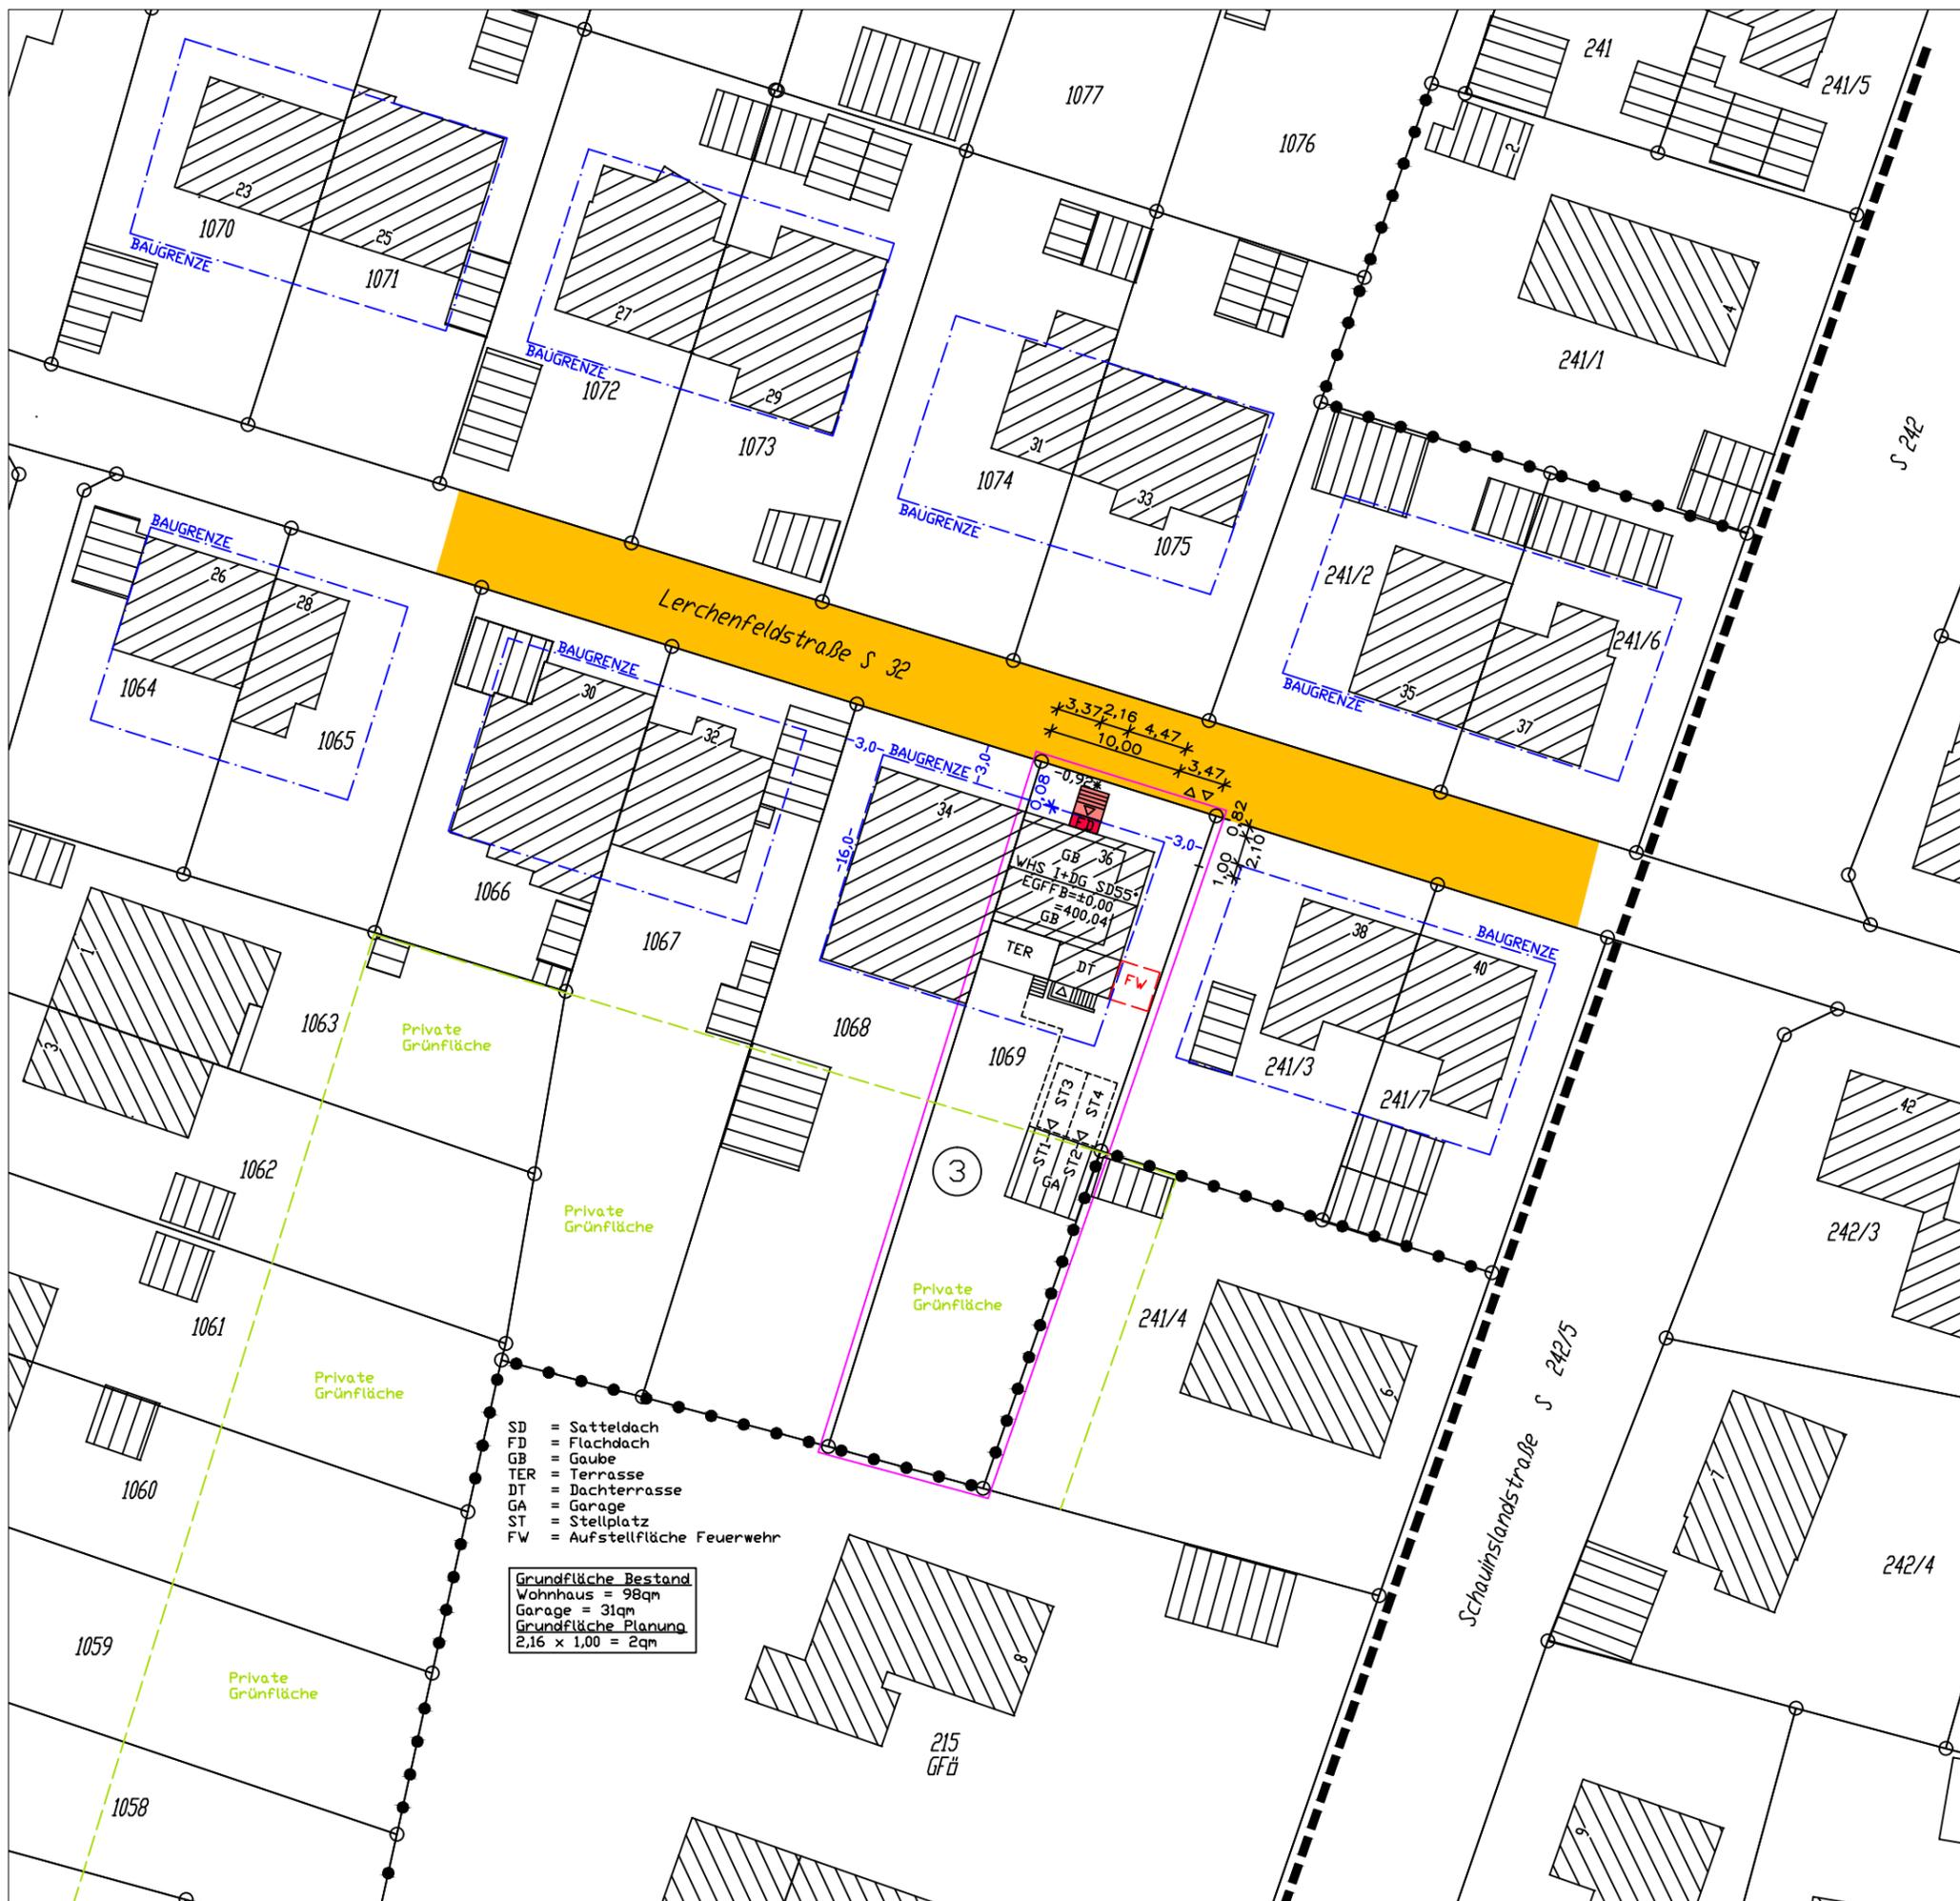

- SD = Satteldach
- FD = Flachdach
- GB = Gaube
- TER = Terrasse
- DT = Dachterrasse
- GA = Garage
- ST = Stellplatz
- FW = Aufstellfläche Feuerwehr

<b>Grundfläche Bestand</b>	
Wohnhaus	= 98qm
Garage	= 31qm
<b>Grundfläche Planung</b>	
2,16 x 1,00	= 2qm

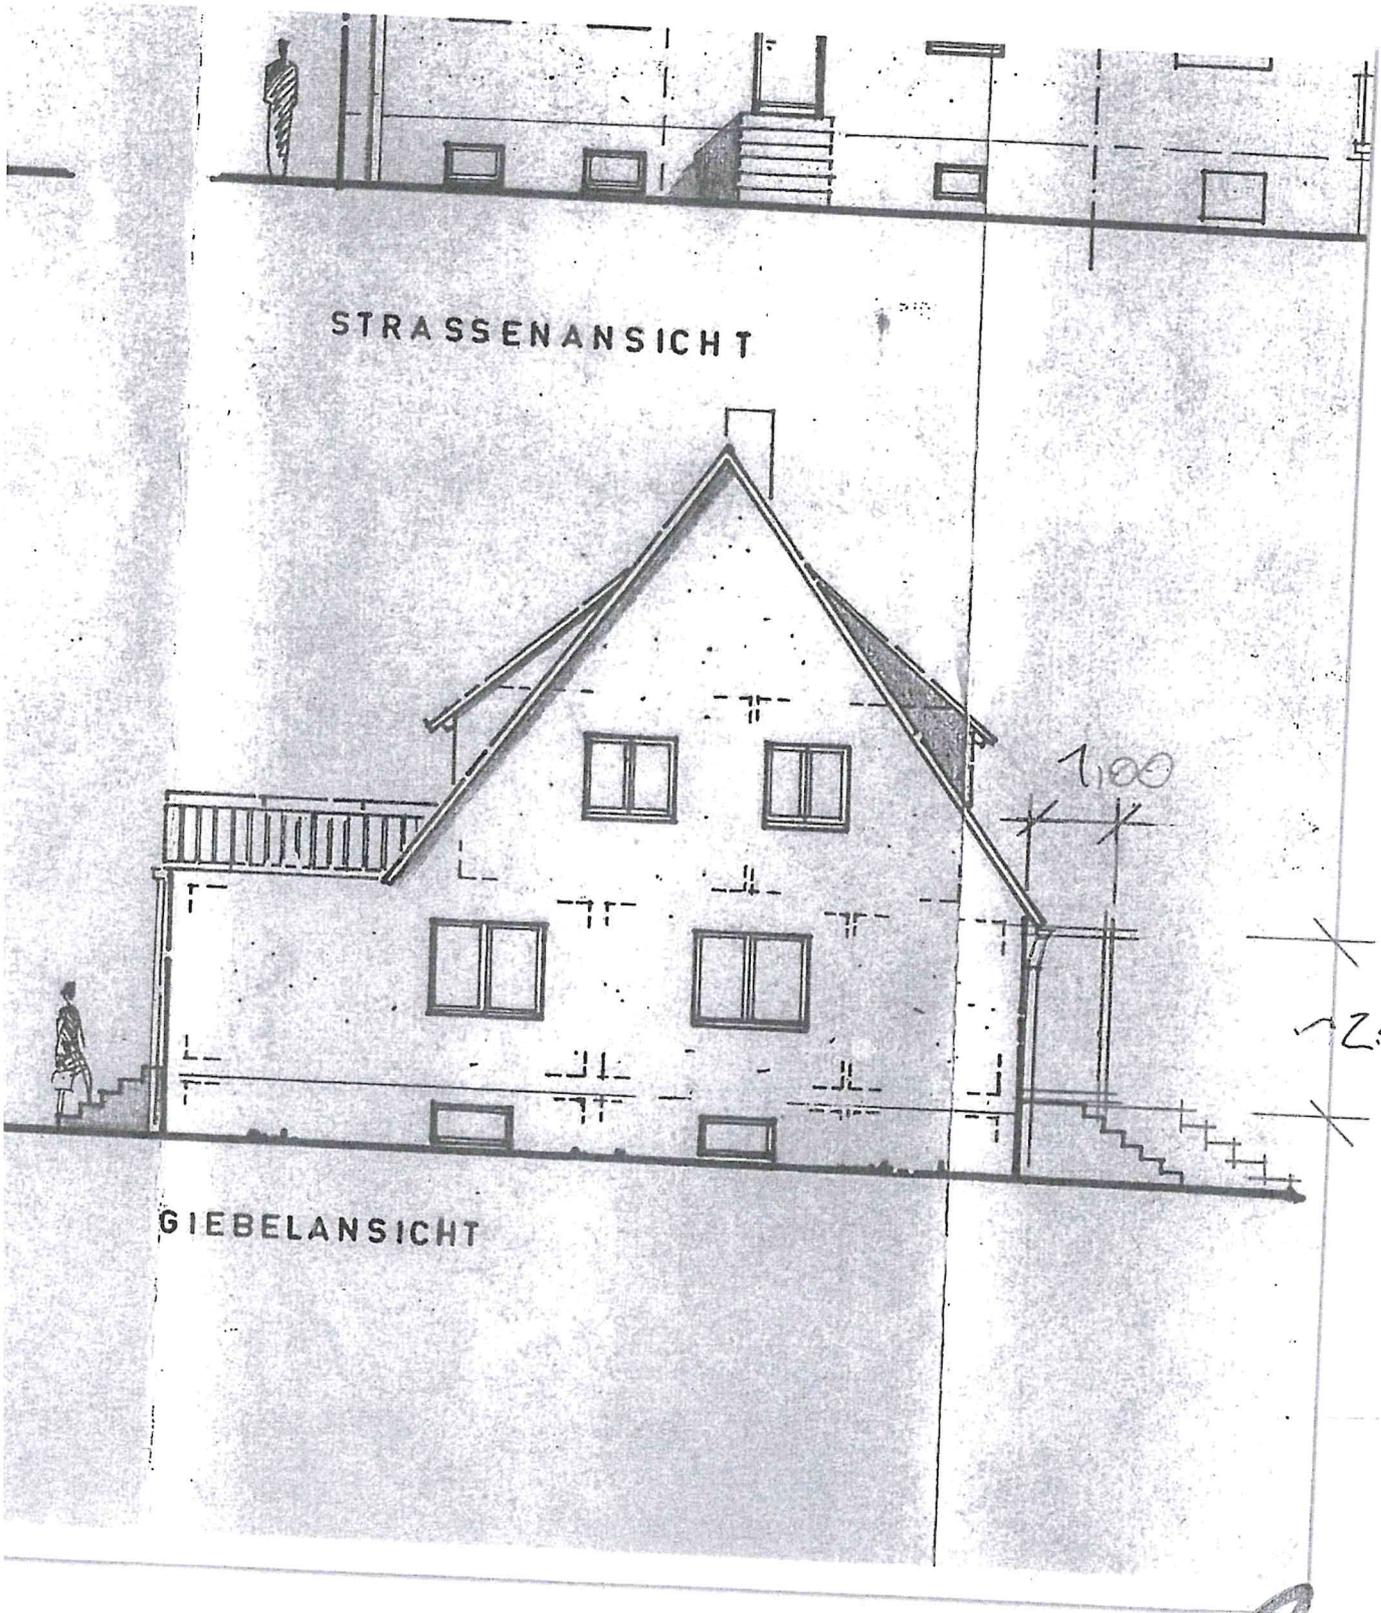

STRASSENANSICHT

GIEBELANSICHT

1.00

2.40

**a** plus...  
architekten

Rosenkranz | Auracher  
Architekten PartGmbH  
Feldbergstraße 8  
79199 Kirchzarten  
T: +49 7661 62261  
F: +49 7661 62228