




Flurstück: 178
Flur:
Gemarkung: Kirchzarten

Gemeinde:
Kreis:
Regierungsbezirk:


Kirchzarten
Breisgau-Hochschwarzwald
Freiburg


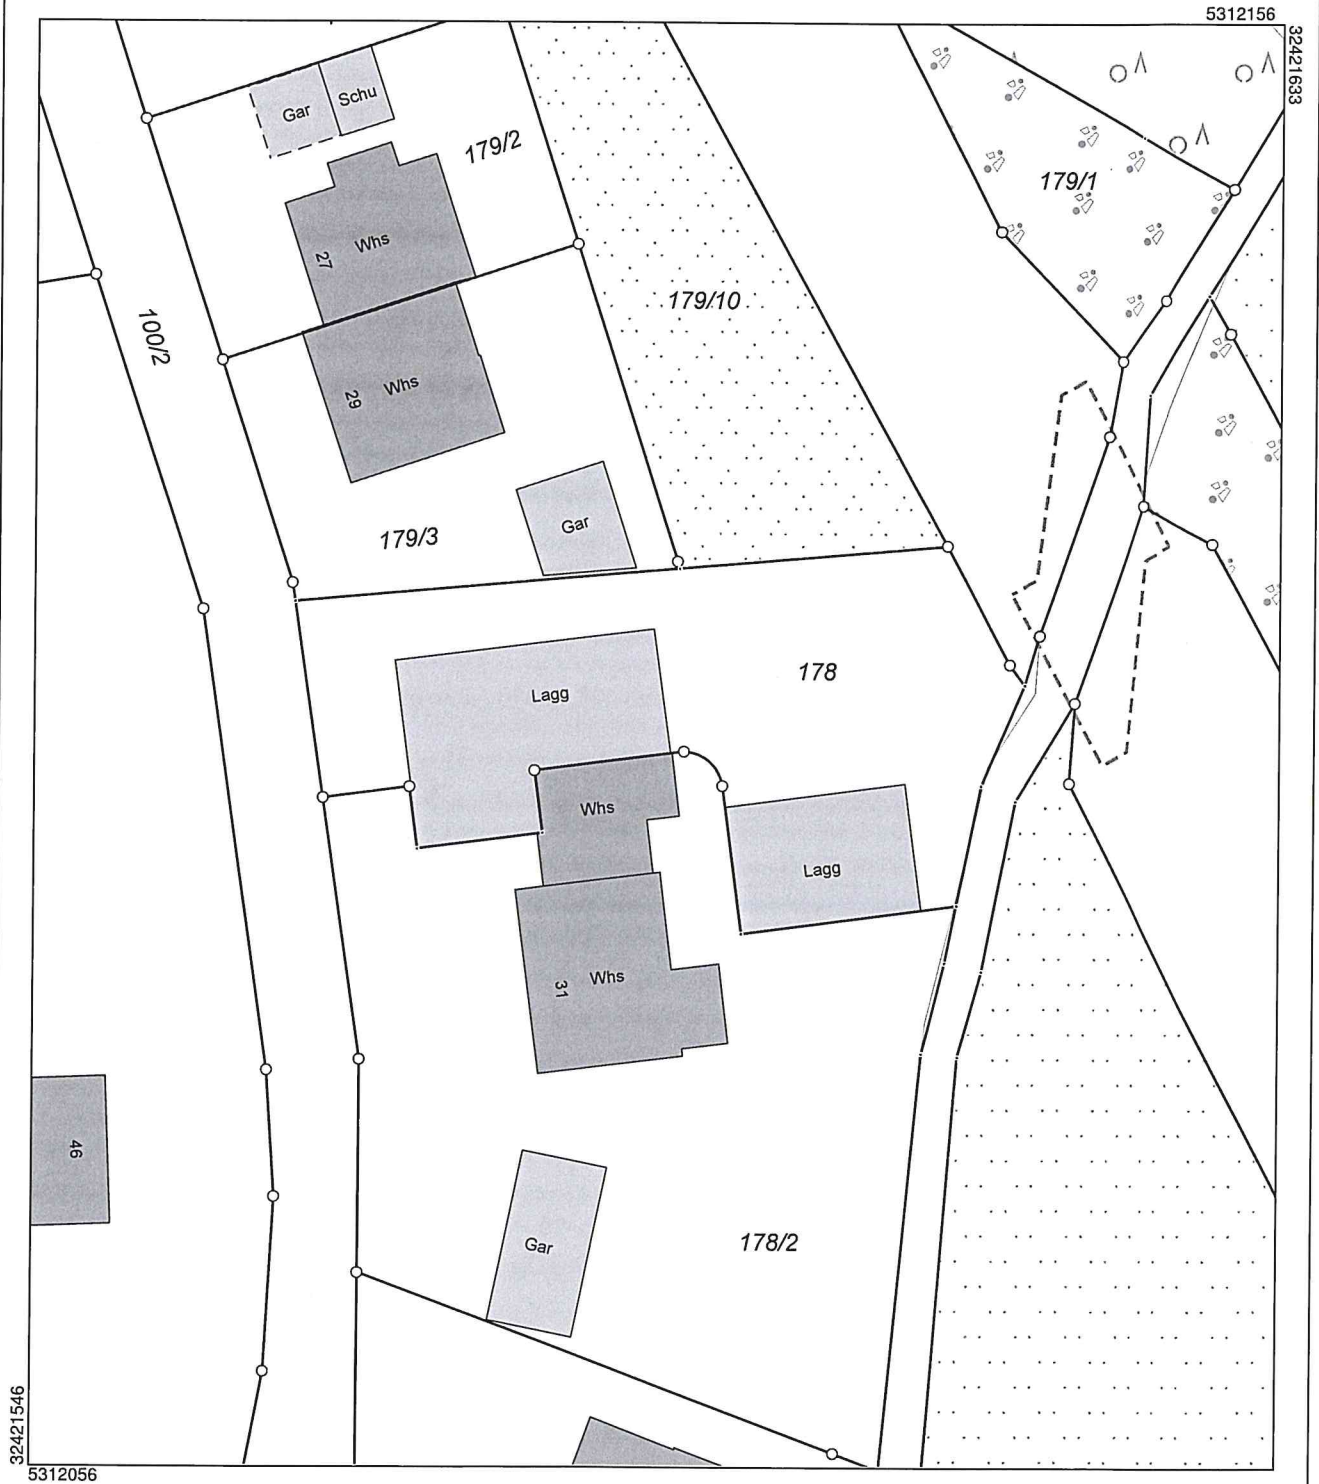



Maßstab 1:500

5 10 15 Meter

Die Basisinformationen und Basisdaten des Liegenschaftskatasters unterliegen dem Verwendungsvorbehalt nach § 2 Abs. 3 und 4 des Vermessungsgesetzes vom 1. Juli 2004 (GBl. S. 469, 509), zuletzt geändert durch Gesetz vom 23. Februar 2017 (GBl. S. 99, 105). Sie dürfen vom Empfänger nur für den Zweck verwendet werden, zu dem sie übermittelt worden sind. Eine Verwendung für andere Zwecke ist nur zulässig, wenn die Vermessungsbehörde eingewilligt hat.

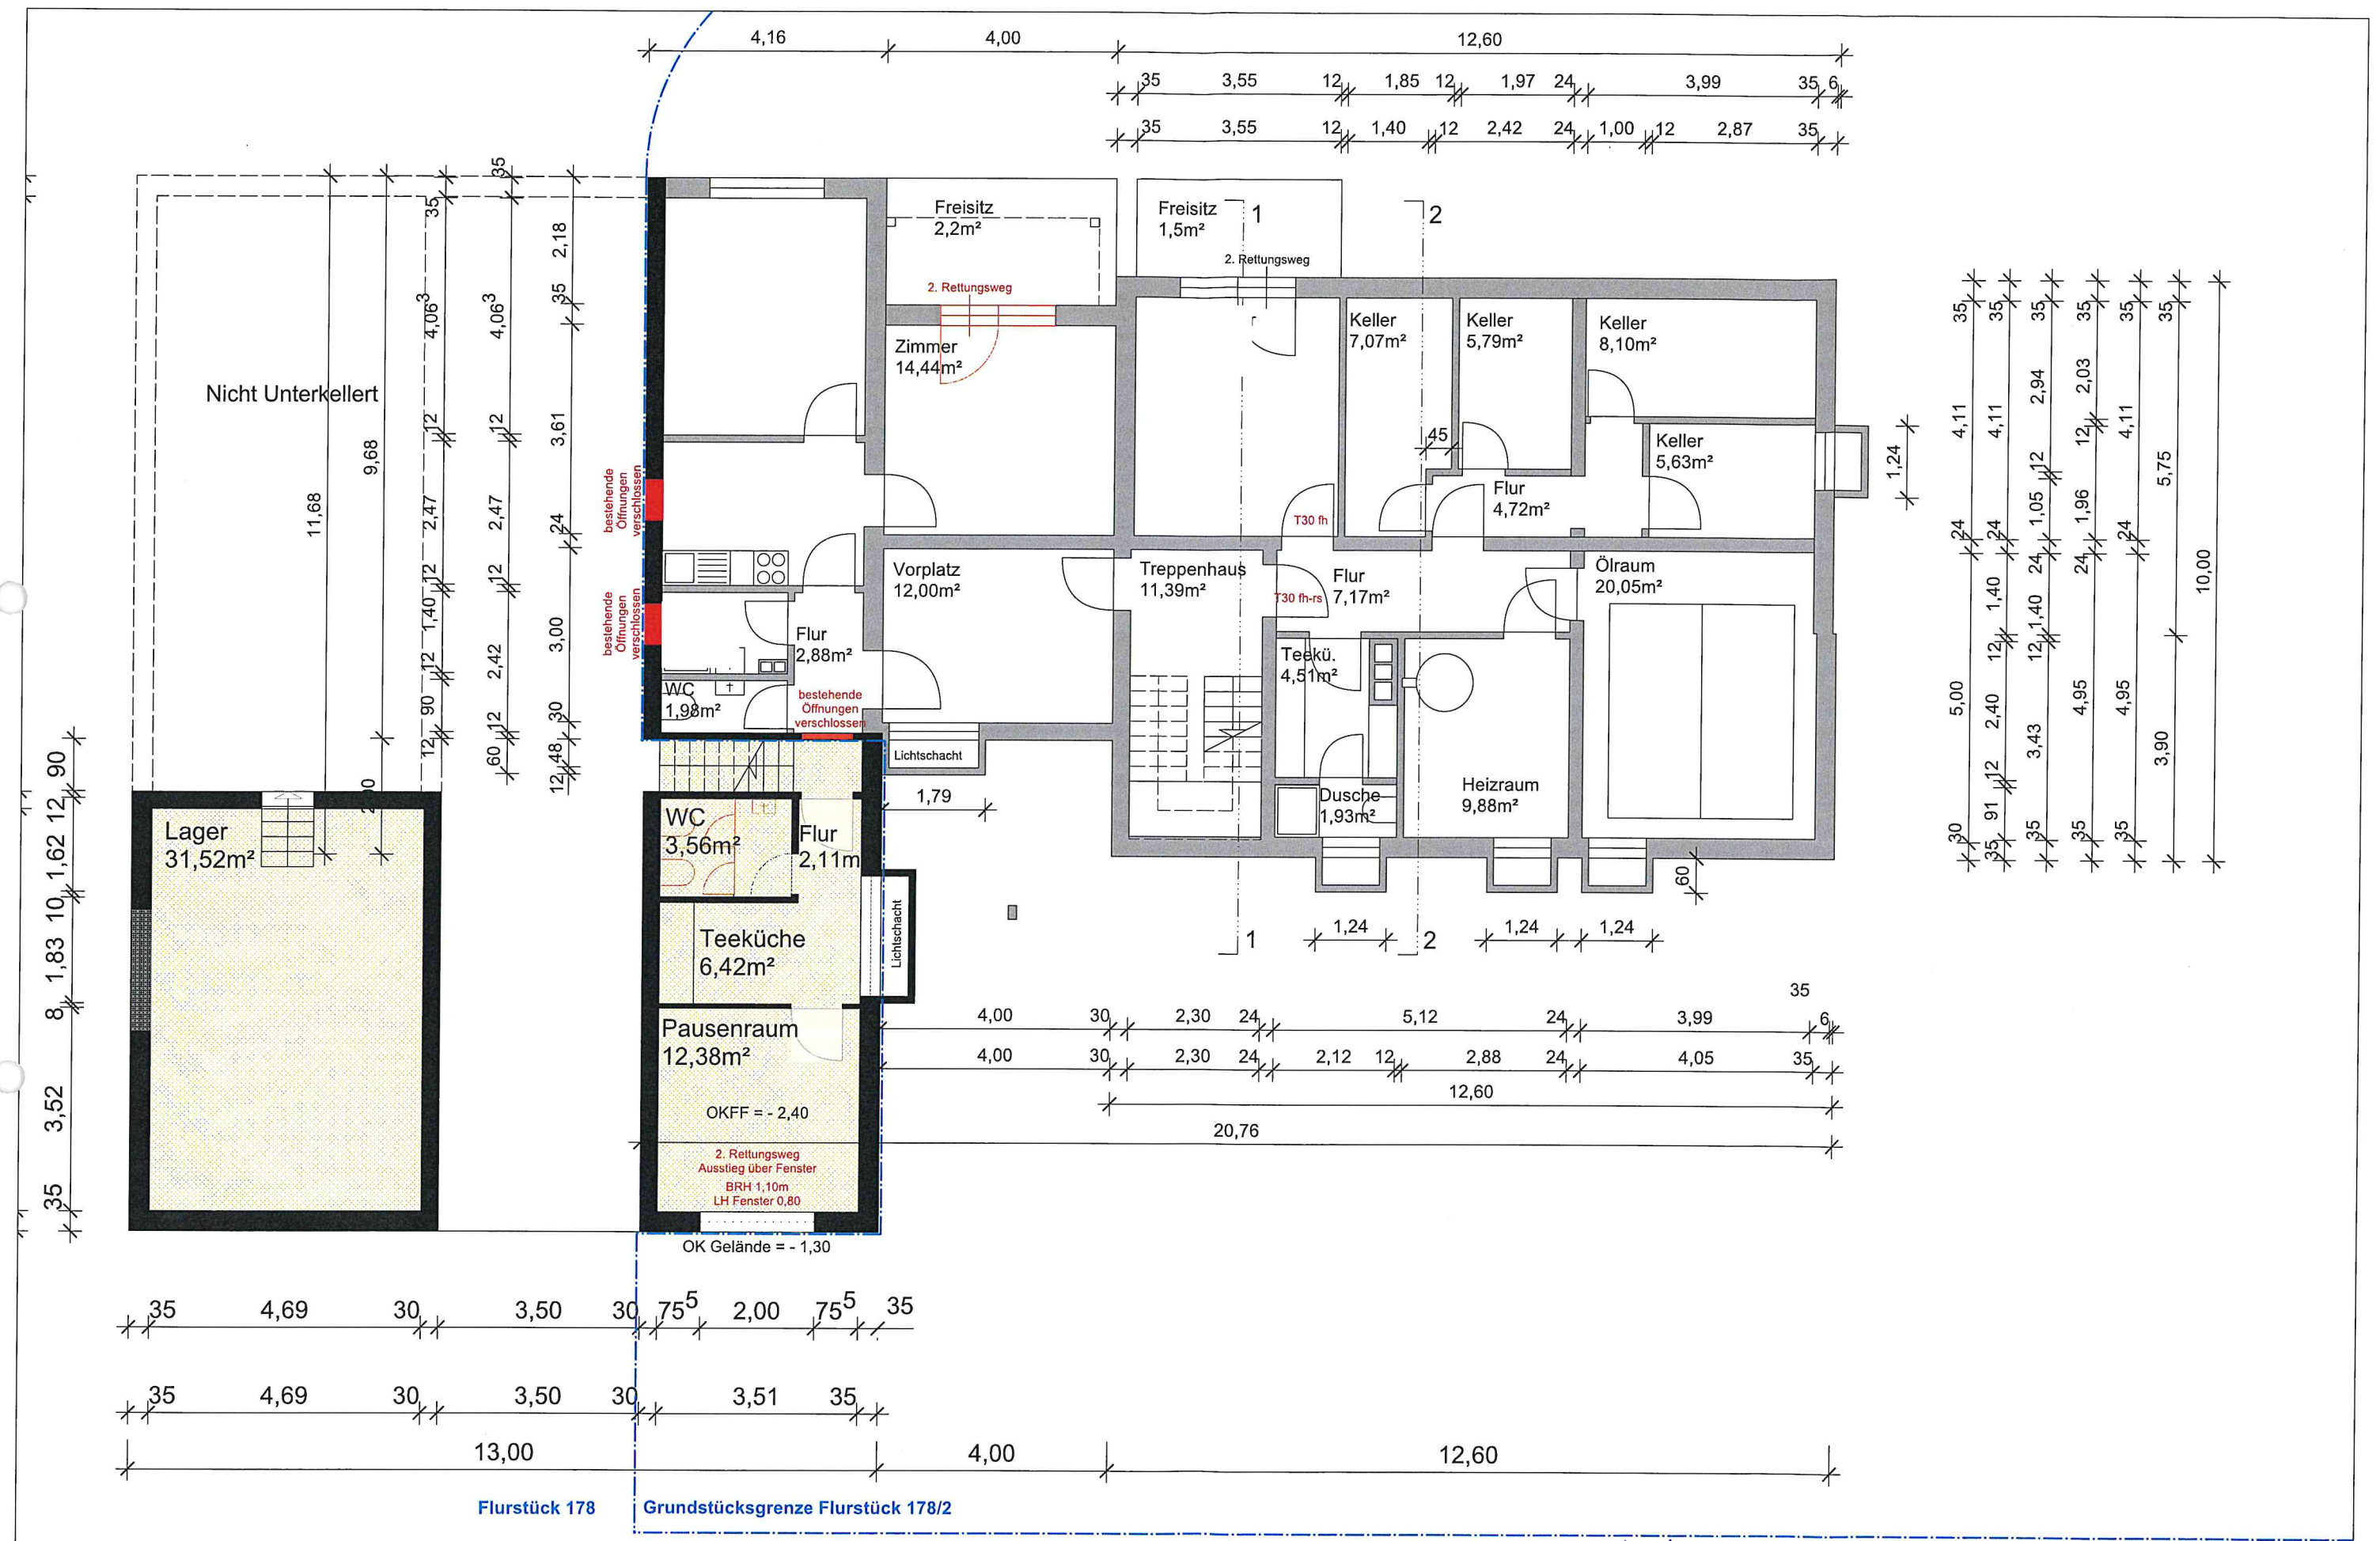

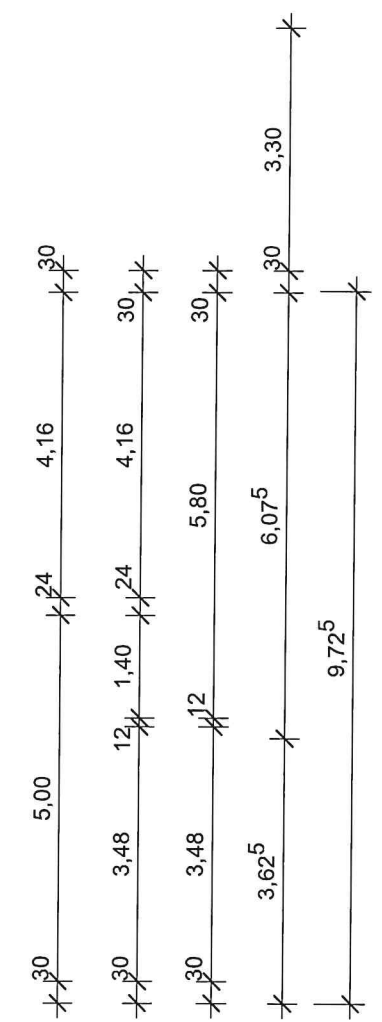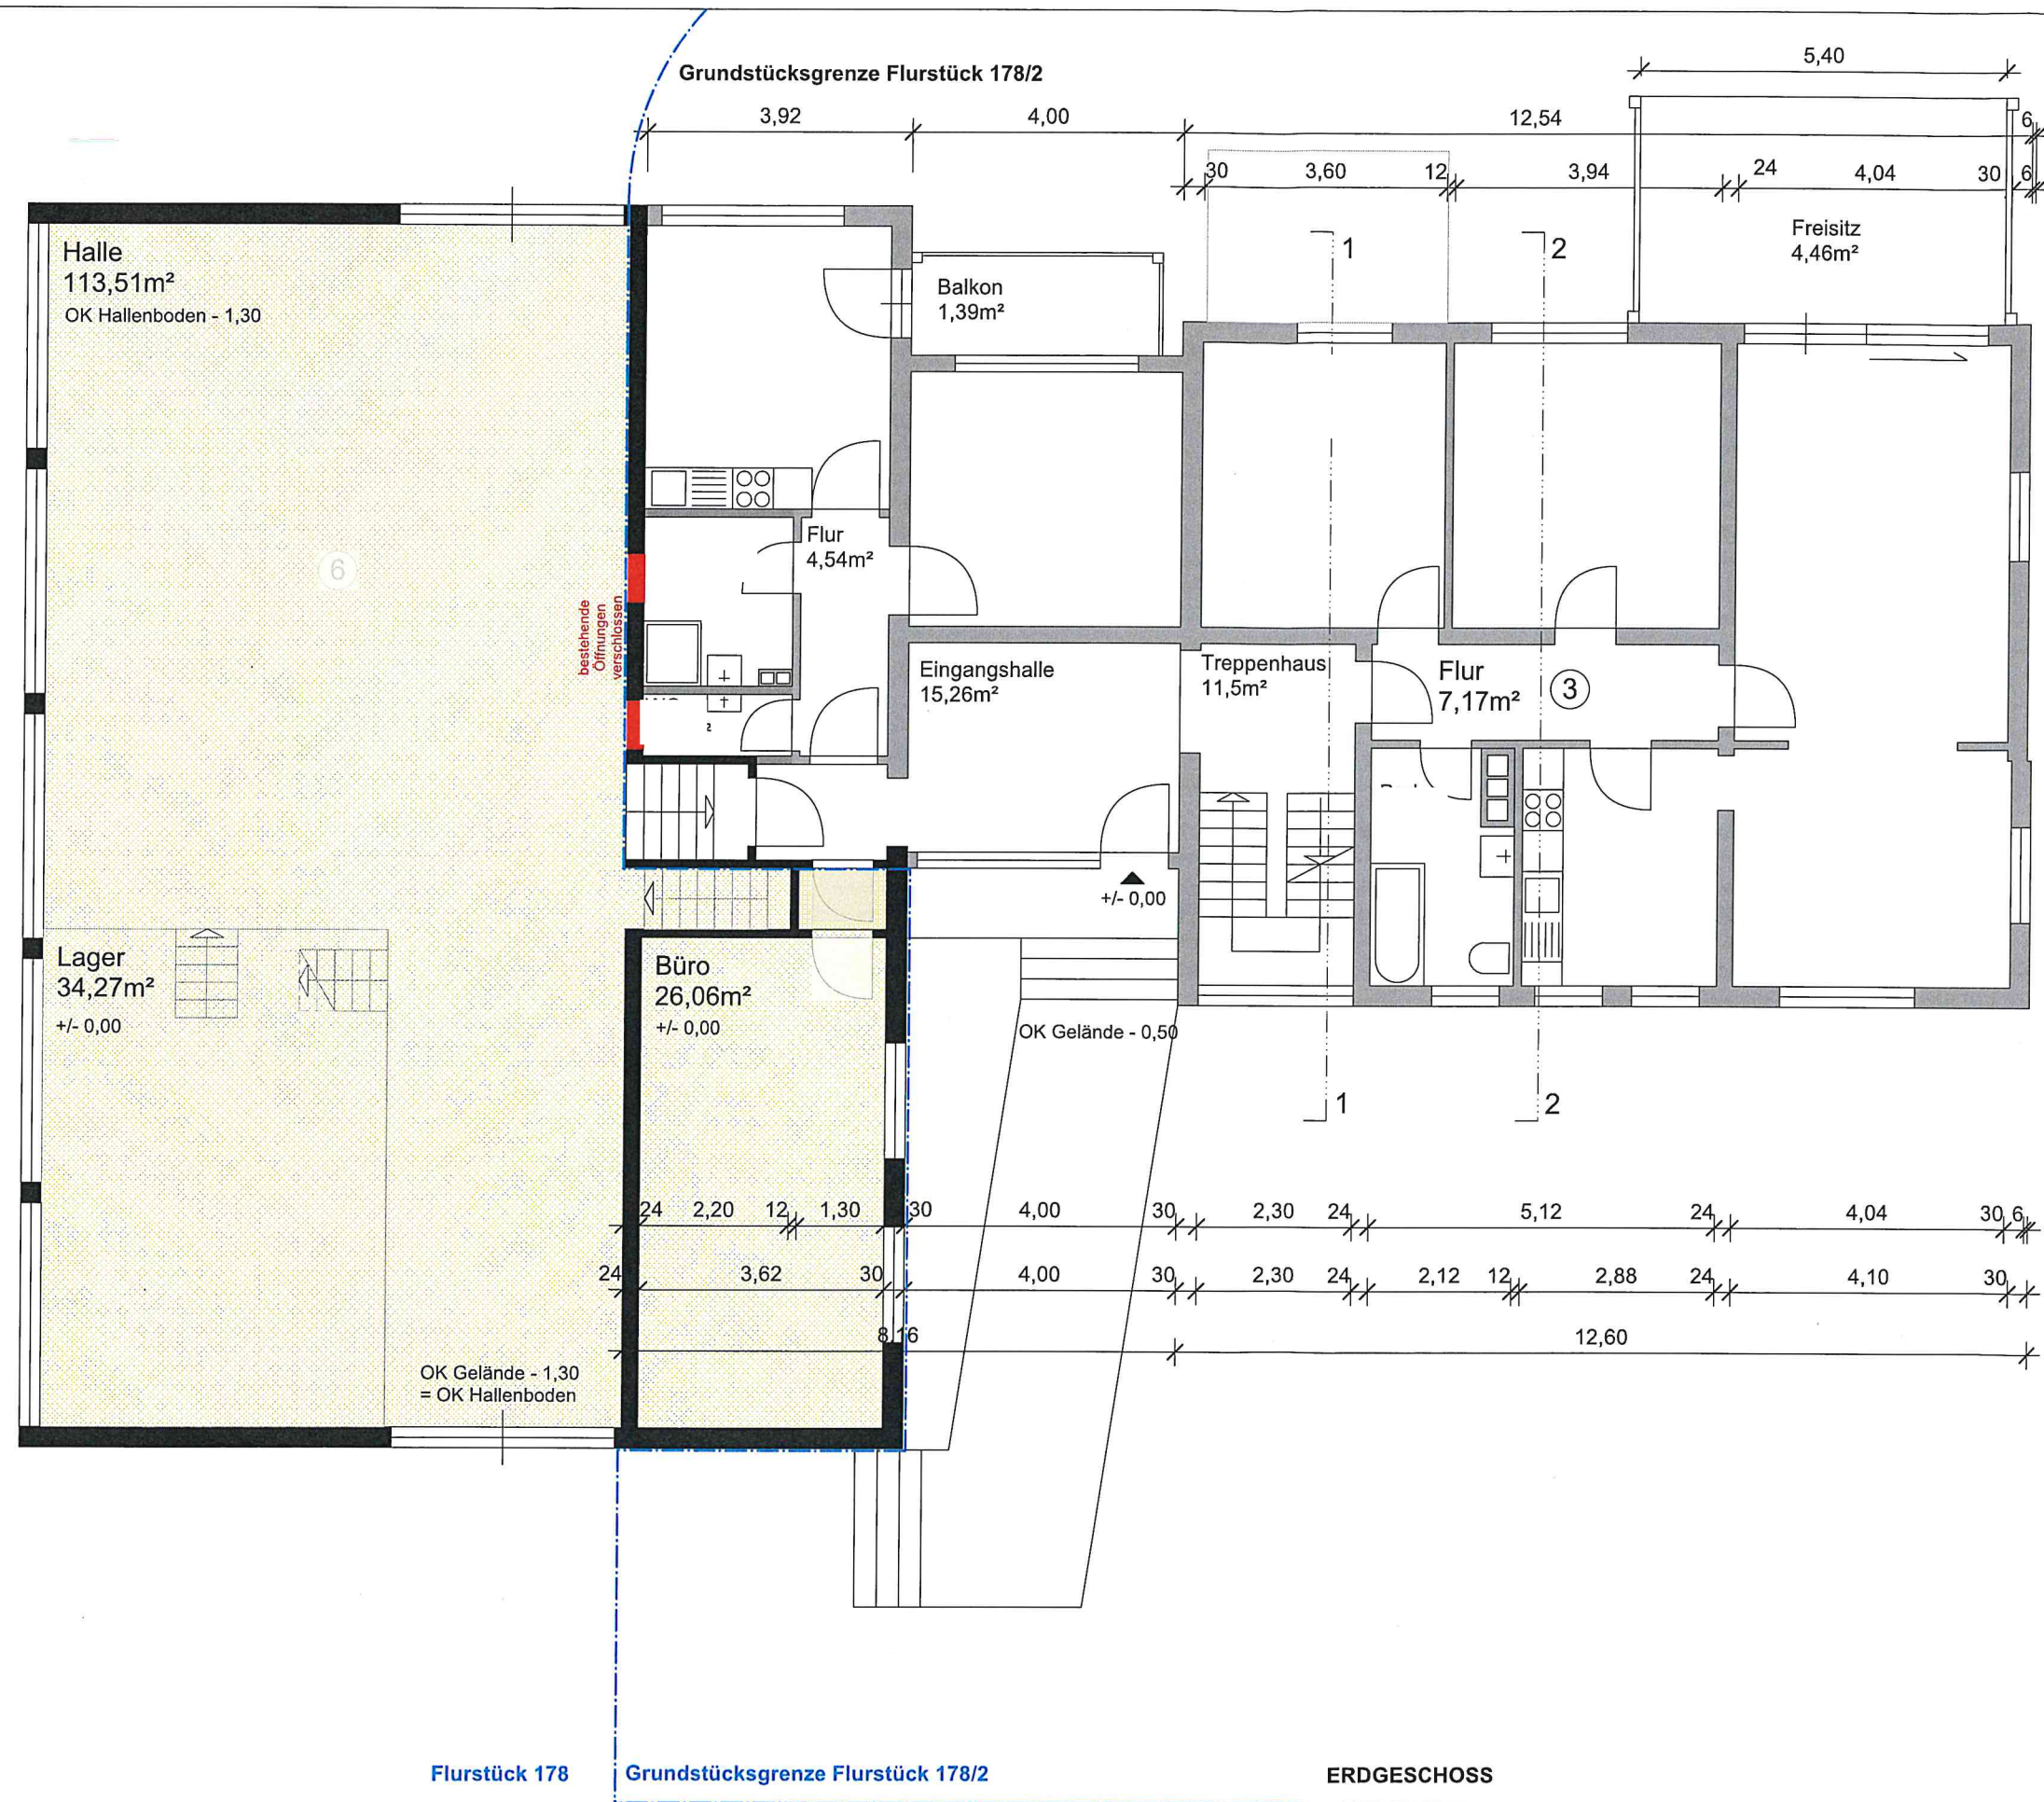

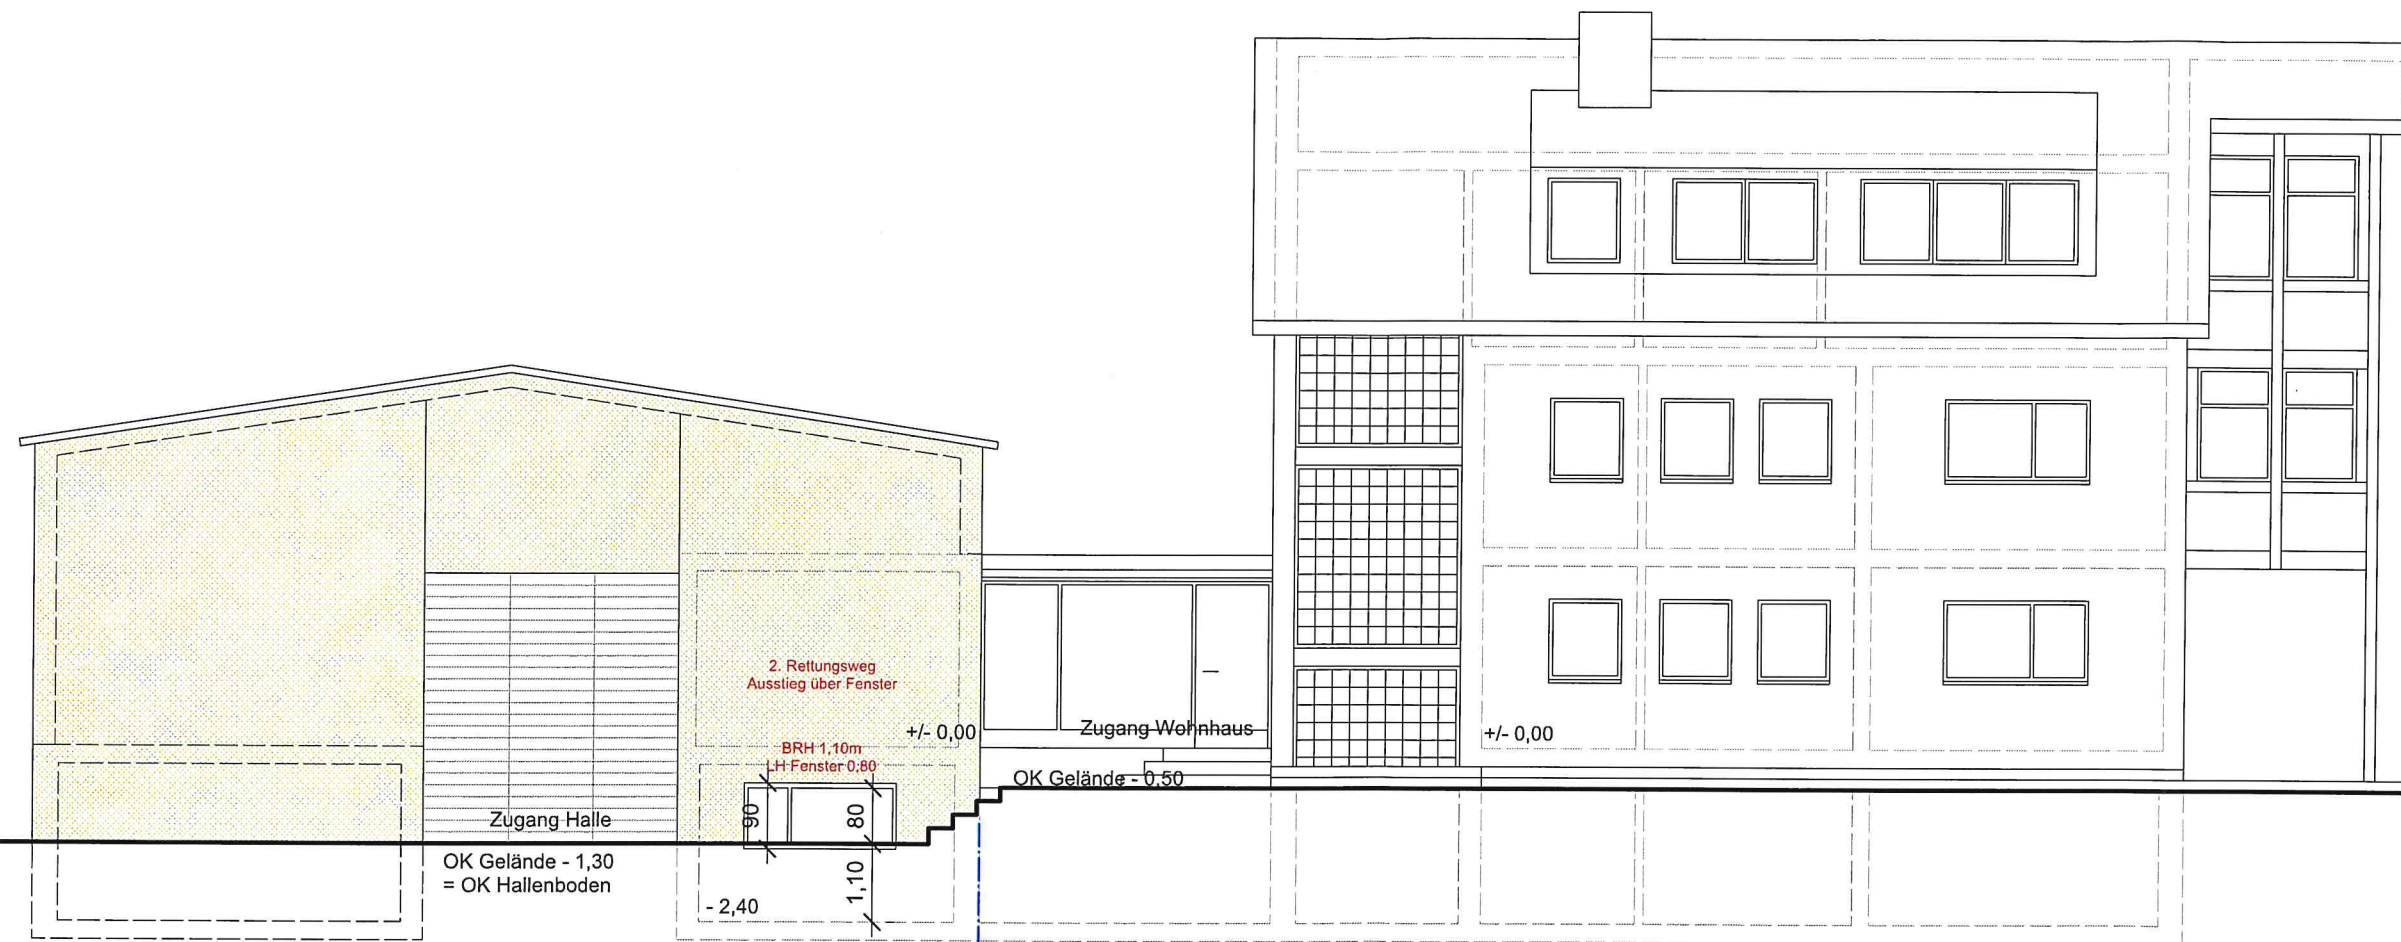

ANSICHT WEST HALLE

Flurstück 178

Grundstücksgrenze Flurstück 178/2

ANSICHT WEST Wohnhaus