


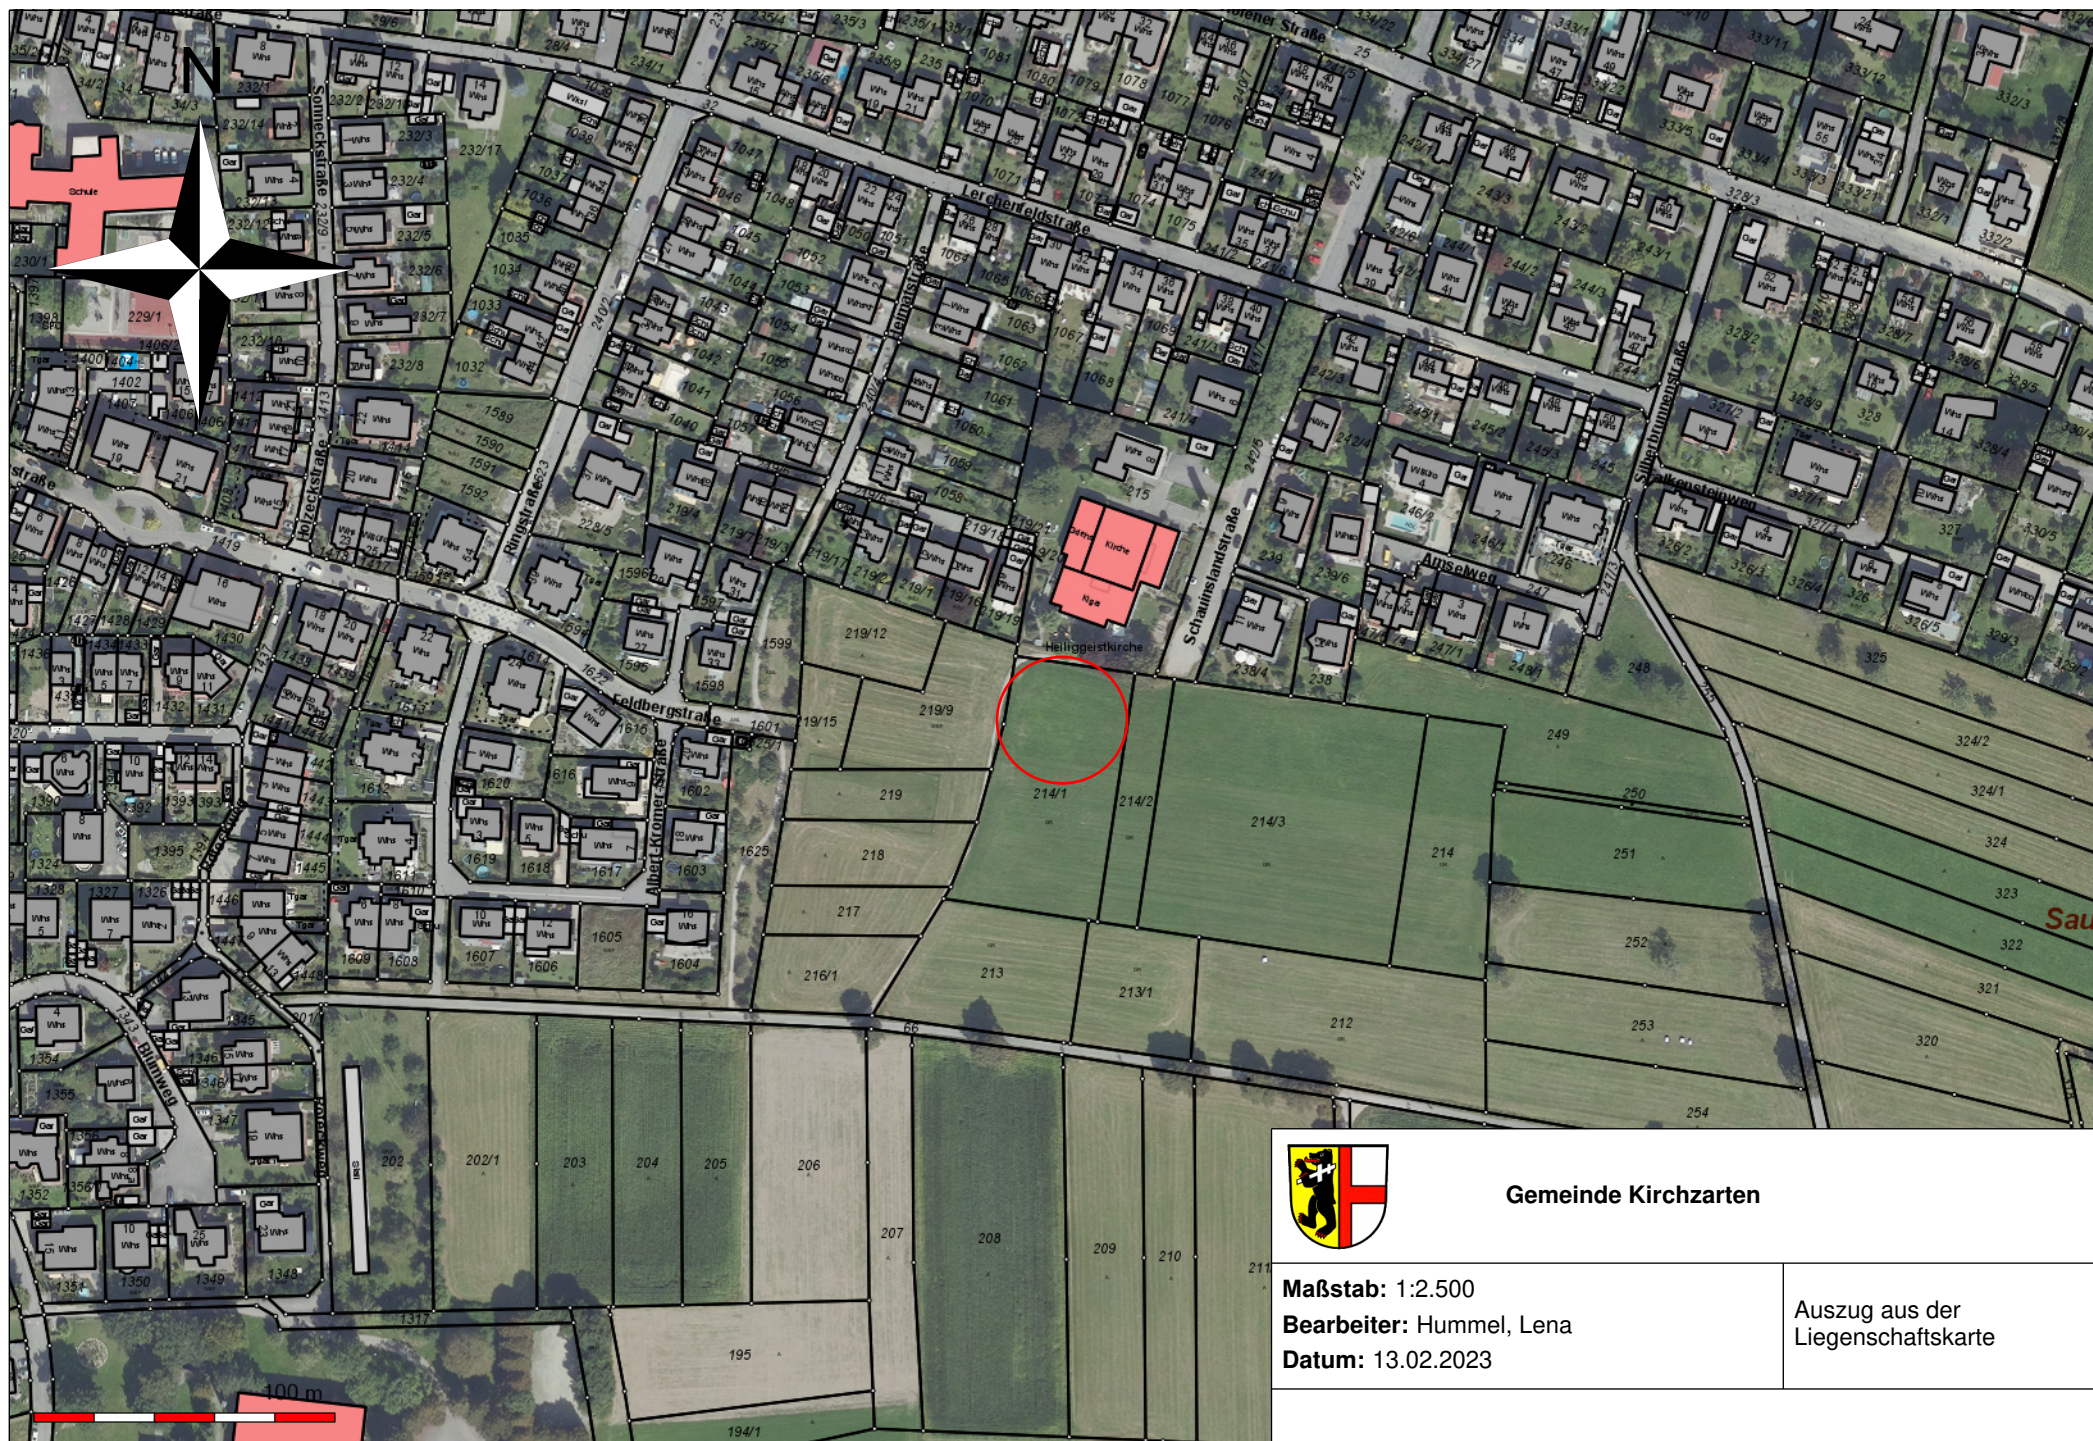


Gemeinde Kirchzarten

Maßstab: 1:2.500

Bearbeiter: Hummel, Lena


Datum: 13.02.2023

Auszug aus der
Liegenschaftskarte

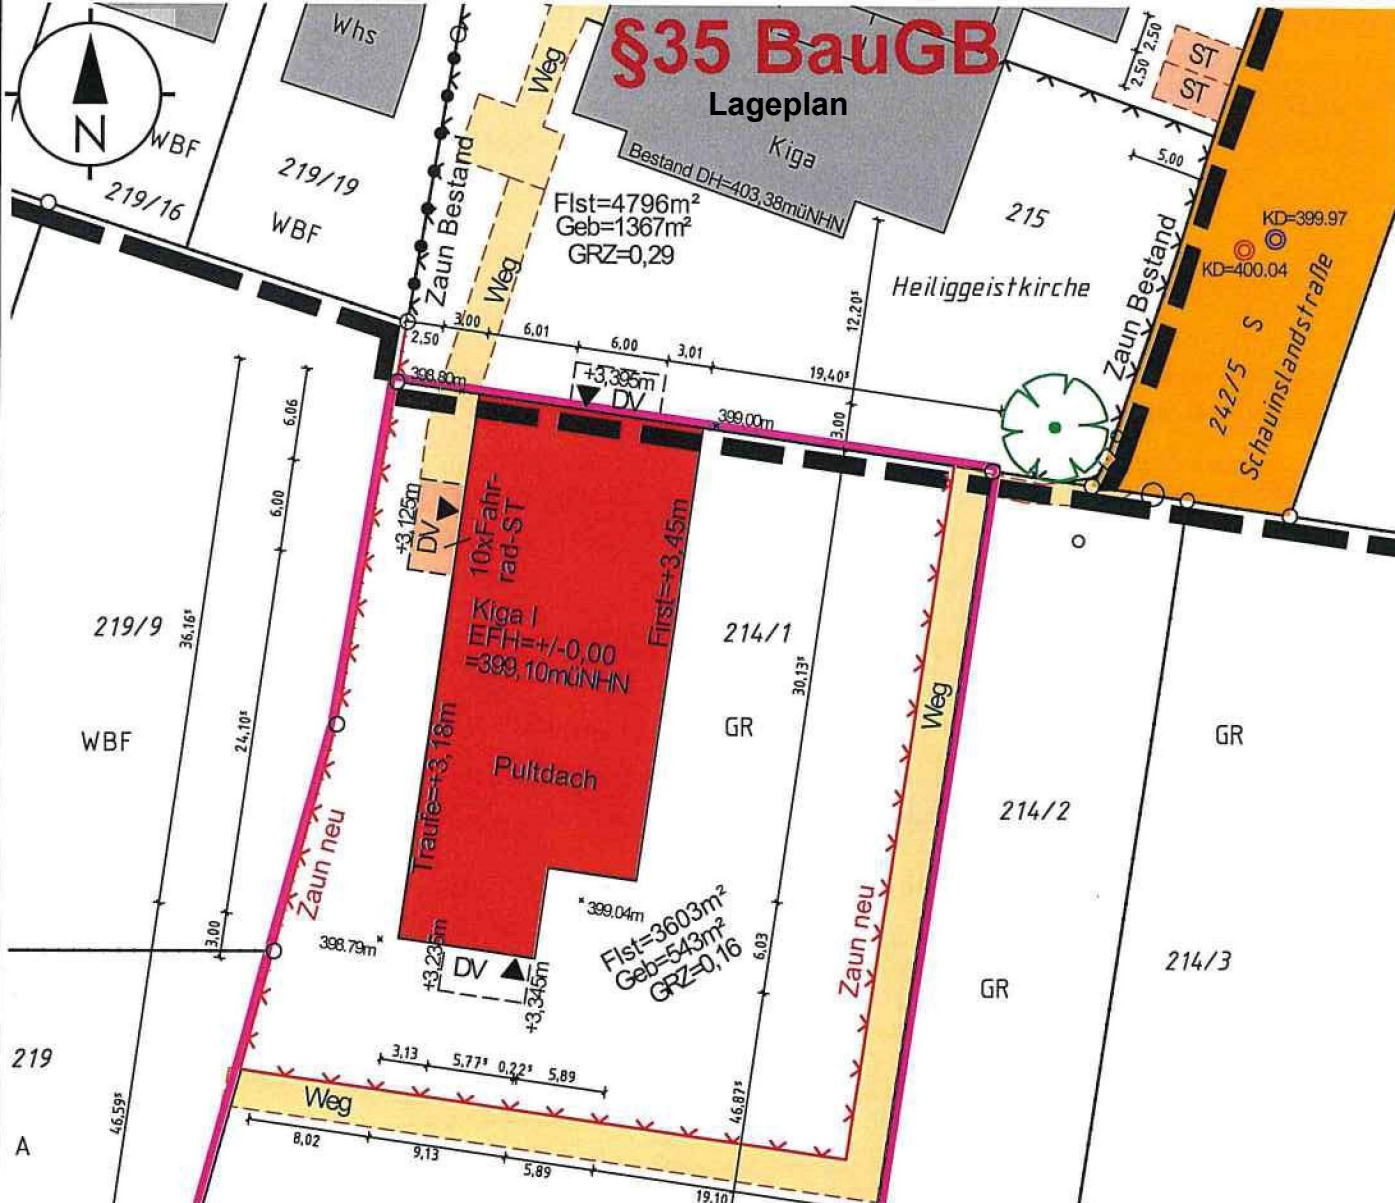

§35 BauGB

Abstandsflächenplan

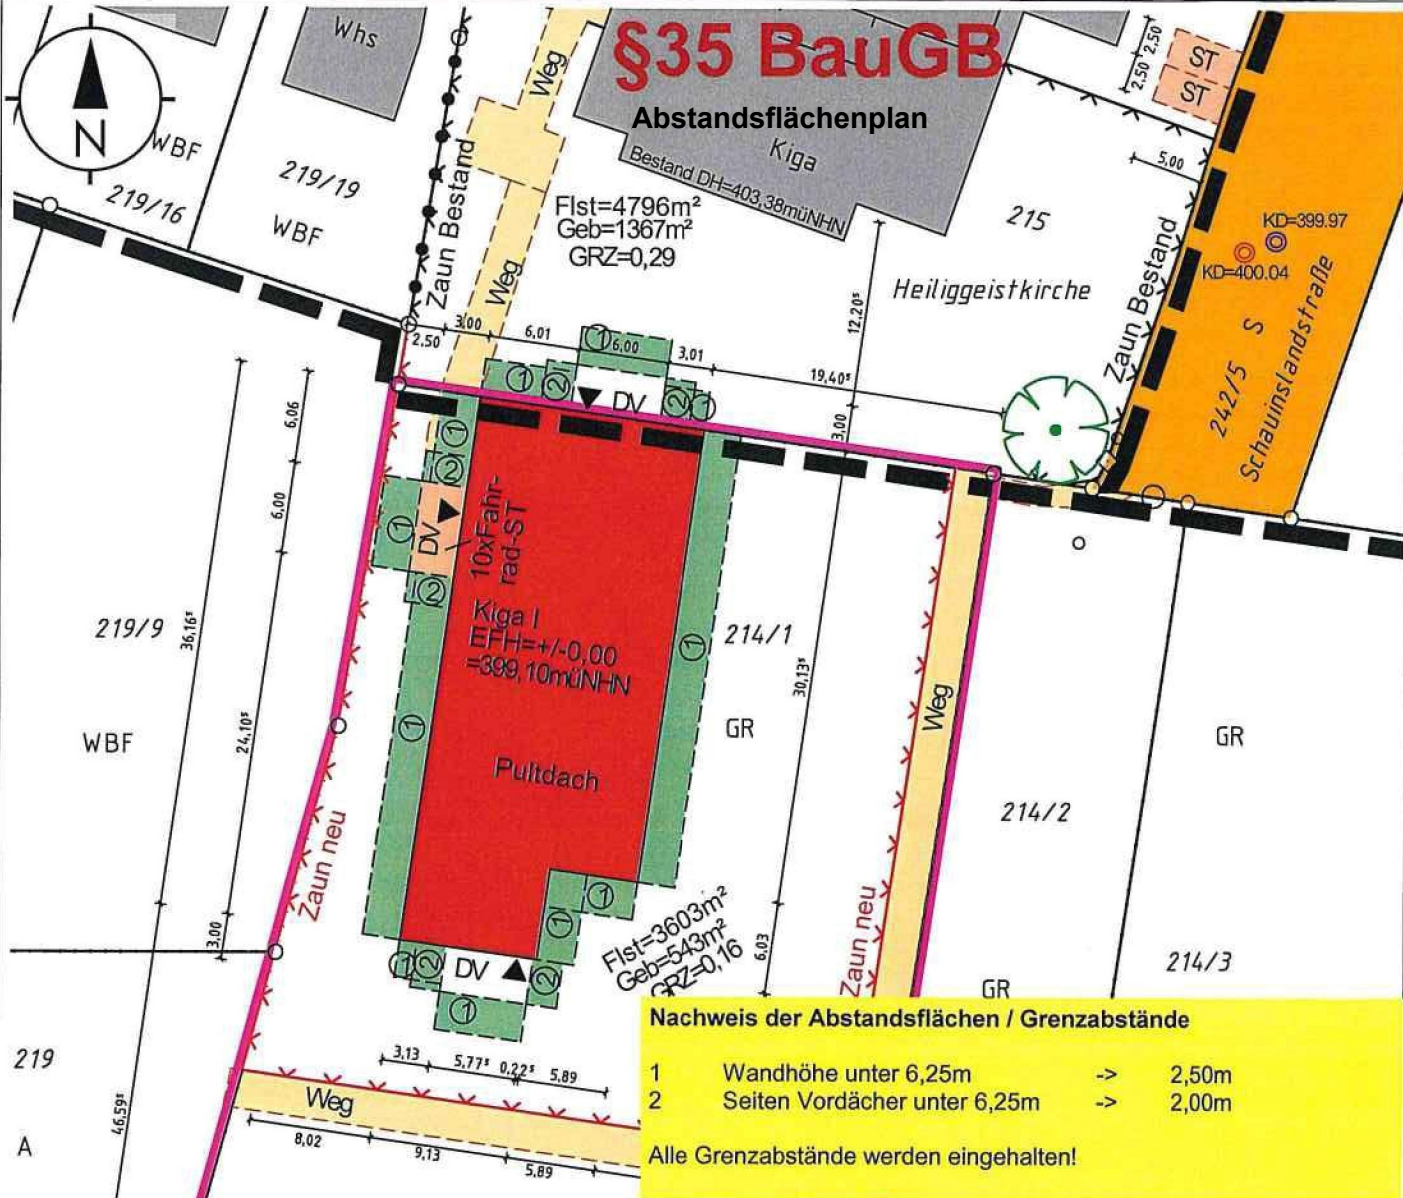

Nachweis der Abstandsflächen / Grenzabstände

- | | | | |
|---|------------------------------|----|-------|
| 1 | Wandhöhe unter 6,25m | -> | 2,50m |
| 2 | Seiten Vordächer unter 6,25m | -> | 2,00m |

Alle Grenzabstände werden eingehalten!

[illegible][illegible][illegible]

Legend:

- Dachhaut verzinntes Profilblech 0,7 mm, 35 mm Eisenbleche
- Dachhaut Profilblechträger als Luftschicht
- Container Rahmenprofil mit 18,0 cm Wärmeeindämmung MWVL VLG 035
- Dampfsperre
- Luftkissen für Insektenfliegen (HLS, Eis)
- Abhängende Alu-Platte (Thermotek oder weiß o. gl.) für Schallschutz mit Leuchten
- mit Au-Tagssystem (Rasterlocke)

Dimensions and Annotations:

- Vertical dimensions on the left: 80, 53, 15, 3,22, 10, 2,81, 20.
- Horizontal dimensions: 359,15 m ± 0 NN, 1000 mm, 2,81, 2,25, 0,08.
- Labels: Lager, Flur, Gruppe 2.
- Annotations: Insektenschutz, 3%, 3,18, 2,81, 2,83, 3,45, 0,08.
- Material specifications: außen verzinntes Profilblech 0,55 mm, Eisenblech 12,0 mm, Lattung mit 25x4 lack. weidenrot, Container verzinntes U-Profil-Verankerung mit 1,40 cm Wärmeeindämmung MWVL VLG 035, Dampfsperre, Epoxidharzputz, Farbstrich matt glänzend weiß, Abrieb 1.
- Construction details: Bodenbelag Linoleum Tarkett Veneto XF 2,5 mm (o. gl.), 22 mm Bodenplatte, Dampfsperre, Container Bodenquerring mit eingetragenen Flanken aus verzinntem Profilblech 0,55 mm mit 1,4 cm Wärmeeindämmung MWVL VLG 035, 18,0 cm mobile Fertigblech-Betonplatte, Beton-Platte (o. gl.), Frostschutz-widerst. ab Unterbau, Platten verschleud.

Bauantrag

M 1:100, m, cm