




Draufsicht
1 : 50

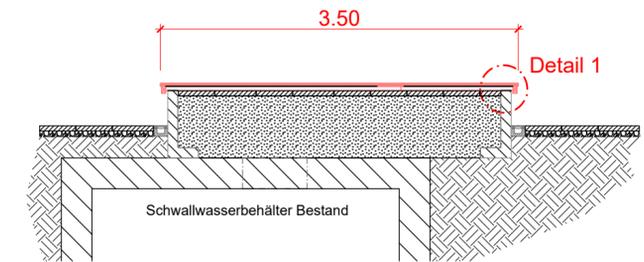


Schnitt A - A
1 : 50

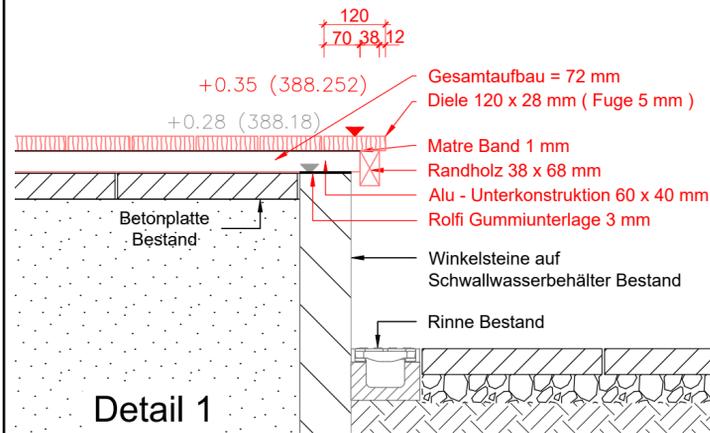


Detail 1
1 : 10

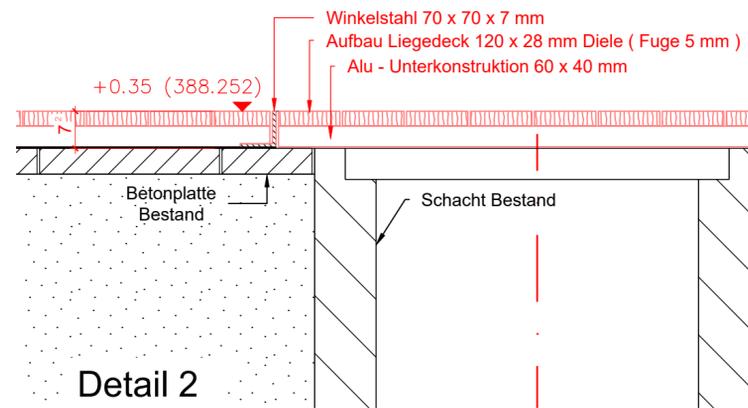

Detail 2
1 : 10

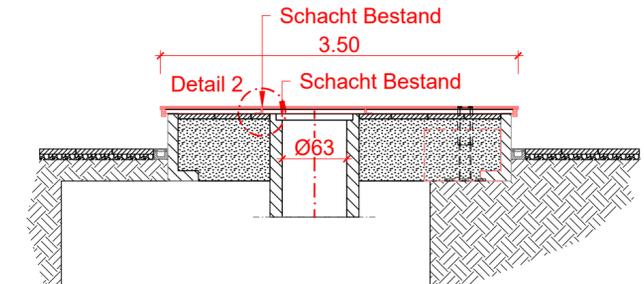

Schnitt B - B
1 : 50

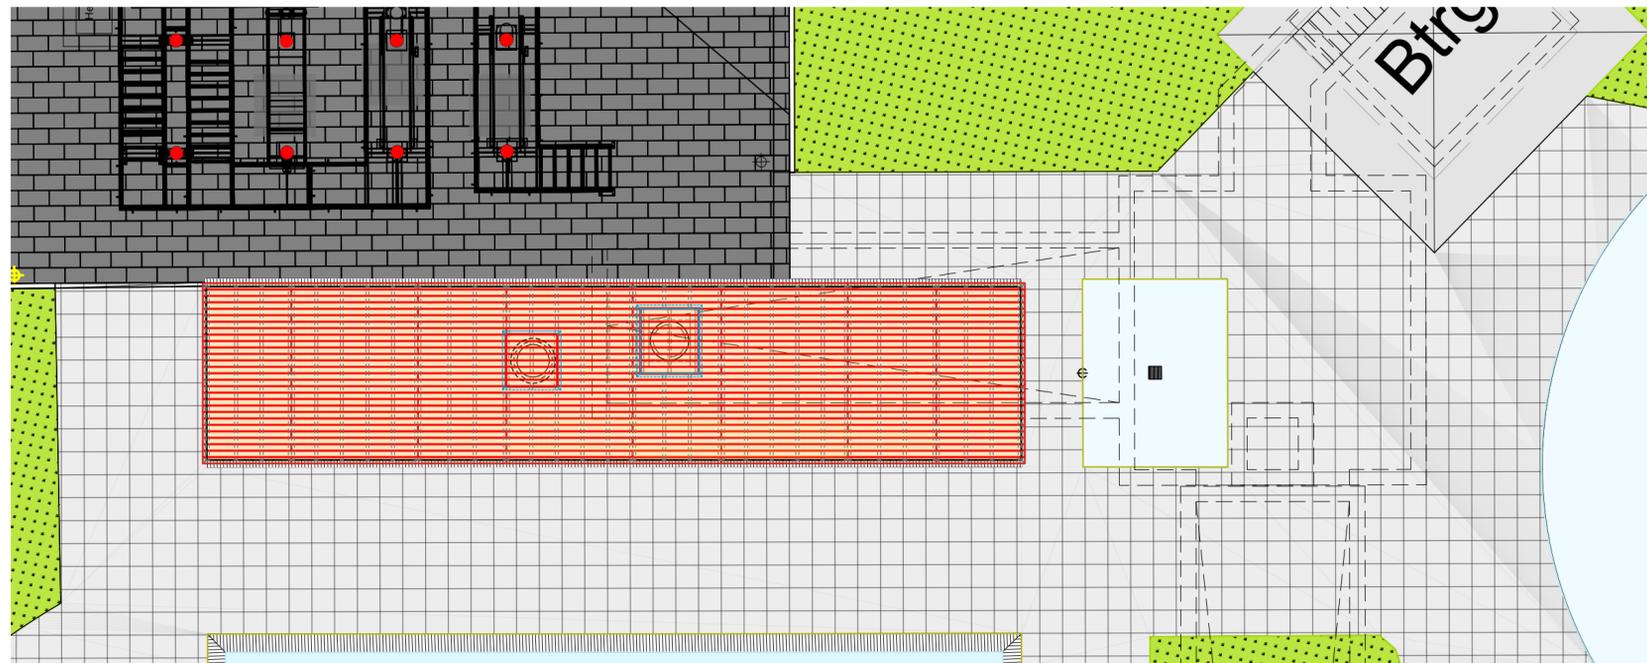

Übersicht 1 : 100

WSP neu SPB + 0.40 = 388,30 m ü.NN

Aqua-Technik Freiburg

Ingenieurbüro für Bauwesen
und Verfahrenstechnik
Paul-Ehrlich-Straße 13, 79106 Freiburg

Tel.: 0761 696 6879 - 0
mail: info@ing-atf.de
www.aqua-technik-freiburg.de

- ▶ Badewassertechnik
- ▶ Wasserversorgung
- ▶ Abwasserentsorgung
- ▶ Regenwassermanagement
- ▶ Brunnen / Fontänenfelder
- ▶ Energiesysteme

Gemeinde Kirchzarten
Badewassertechnik



Projekt:	Dreisambad " Kirchzarten "	Projekt-Nr.:	5.013
hier:	Gestaltungsplan Liegedeck	Plan-Nr.:	51
		Maßstab:	1 : 50 / 100
Der Bauherr:		Bearbeitet:	Li.
Der Planer:		Gezeichnet:	be
		Datum:	22.03.2023