



Gemeinde: Kirchzarten
Gemarkung: Kirchzarten
Flurstück-Nr.: 353

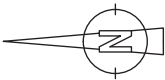

LAGEPLAN zur Nutzungsänderung

MASSTAB 1:500

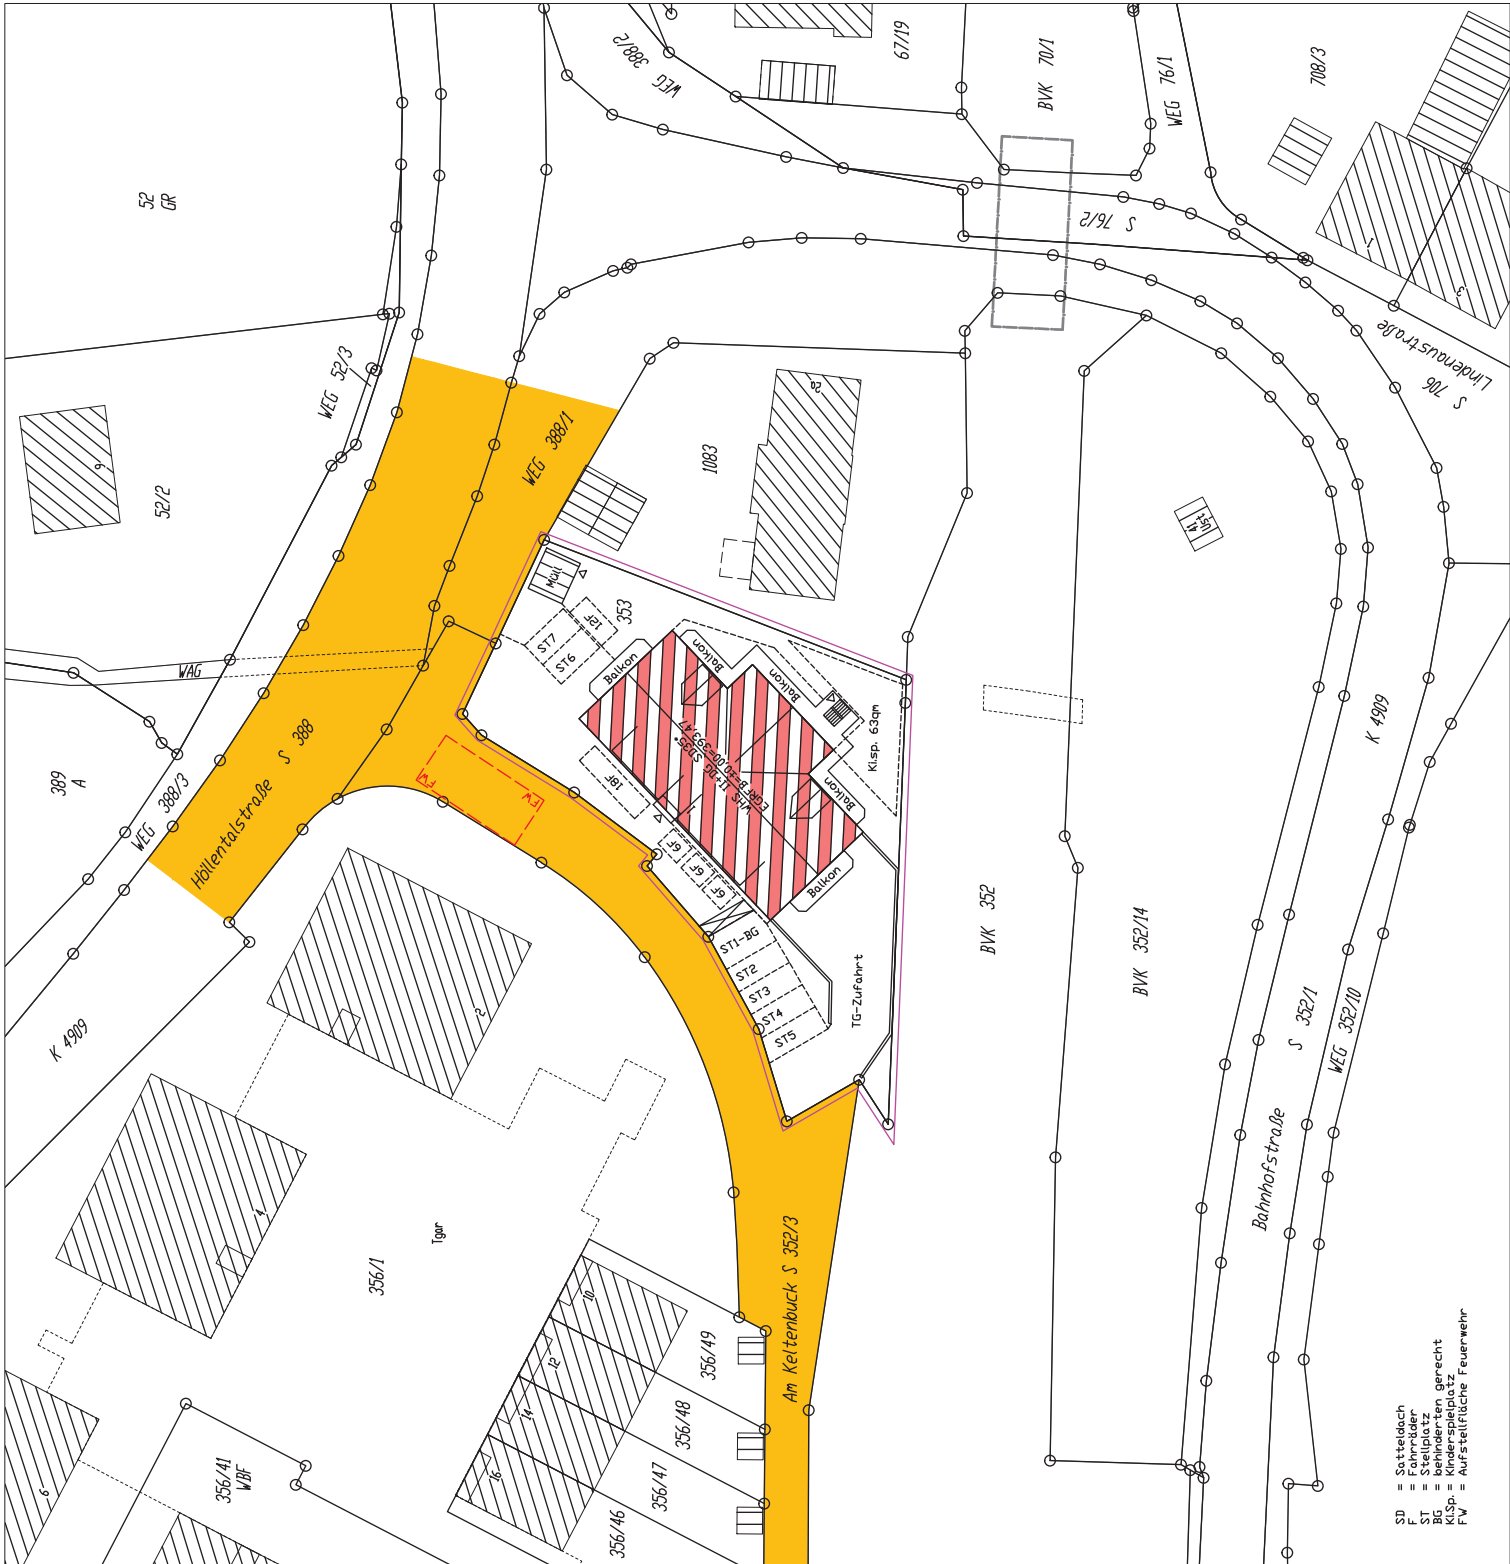

AUSZUG AUS DEM LIEGENSCHAFTSKATASTER.
ABWEICHUNGEN ZUM GRUNDBUCH SIND MÖGLICH.
FOTOGRAFISCHE VERGRÖßERUNG.
NUR EINGETRAGENE MASSE SIND ZUR PLANUNG ZU
VERWENDEN.

VERMESSUNGSBÜRO MEIER
INH. FRANK LINSE
IM SCHULERDOBEL 2
79117 FREIBURG-KAPPEL
TEL 0761 - 69113
EMAIL: vermessung-meier@online.de

Ing. (grad.) Walter Jung
Sachverständiger nach
§5 Abs. 2 LBOVVO B-W

30. AUGUST 2023