

LAGEPLAN zum Bauantrag

~~MASSSTAD 1:500~~


AUSZUG AUS DEM LIEGENSCHAFTSKATASTER.
ABWEICHUNGEN ZUM GRUNDBUCH SIND MÖGLICH.
FOTOGRAFISCHE VERGRÖßERUNG.
NUR EINGETRAGENE MASSE SIND ZUR PLANUNG ZU
VERWENDEN.

VERMESSUNGSBÜRO MEIER
 DR. H. FRANK LINSE
 IM SCHULERDOBEL 2
 79117 FREIBURG-KAPPEL
 TEL 0761 - 69113
 FAX 0761 - 65860


Dipl.-Ing. (FH)
MANFRED KELLER
Sachverständiger nach
§ 5 Abs. 2 LBOVO B-W
Im Schulerdöbel 2
79117 FREIBURG
Tel. 0761/699113, Fax 0761/65960

Mr. Palmer


26. JUNI 2015

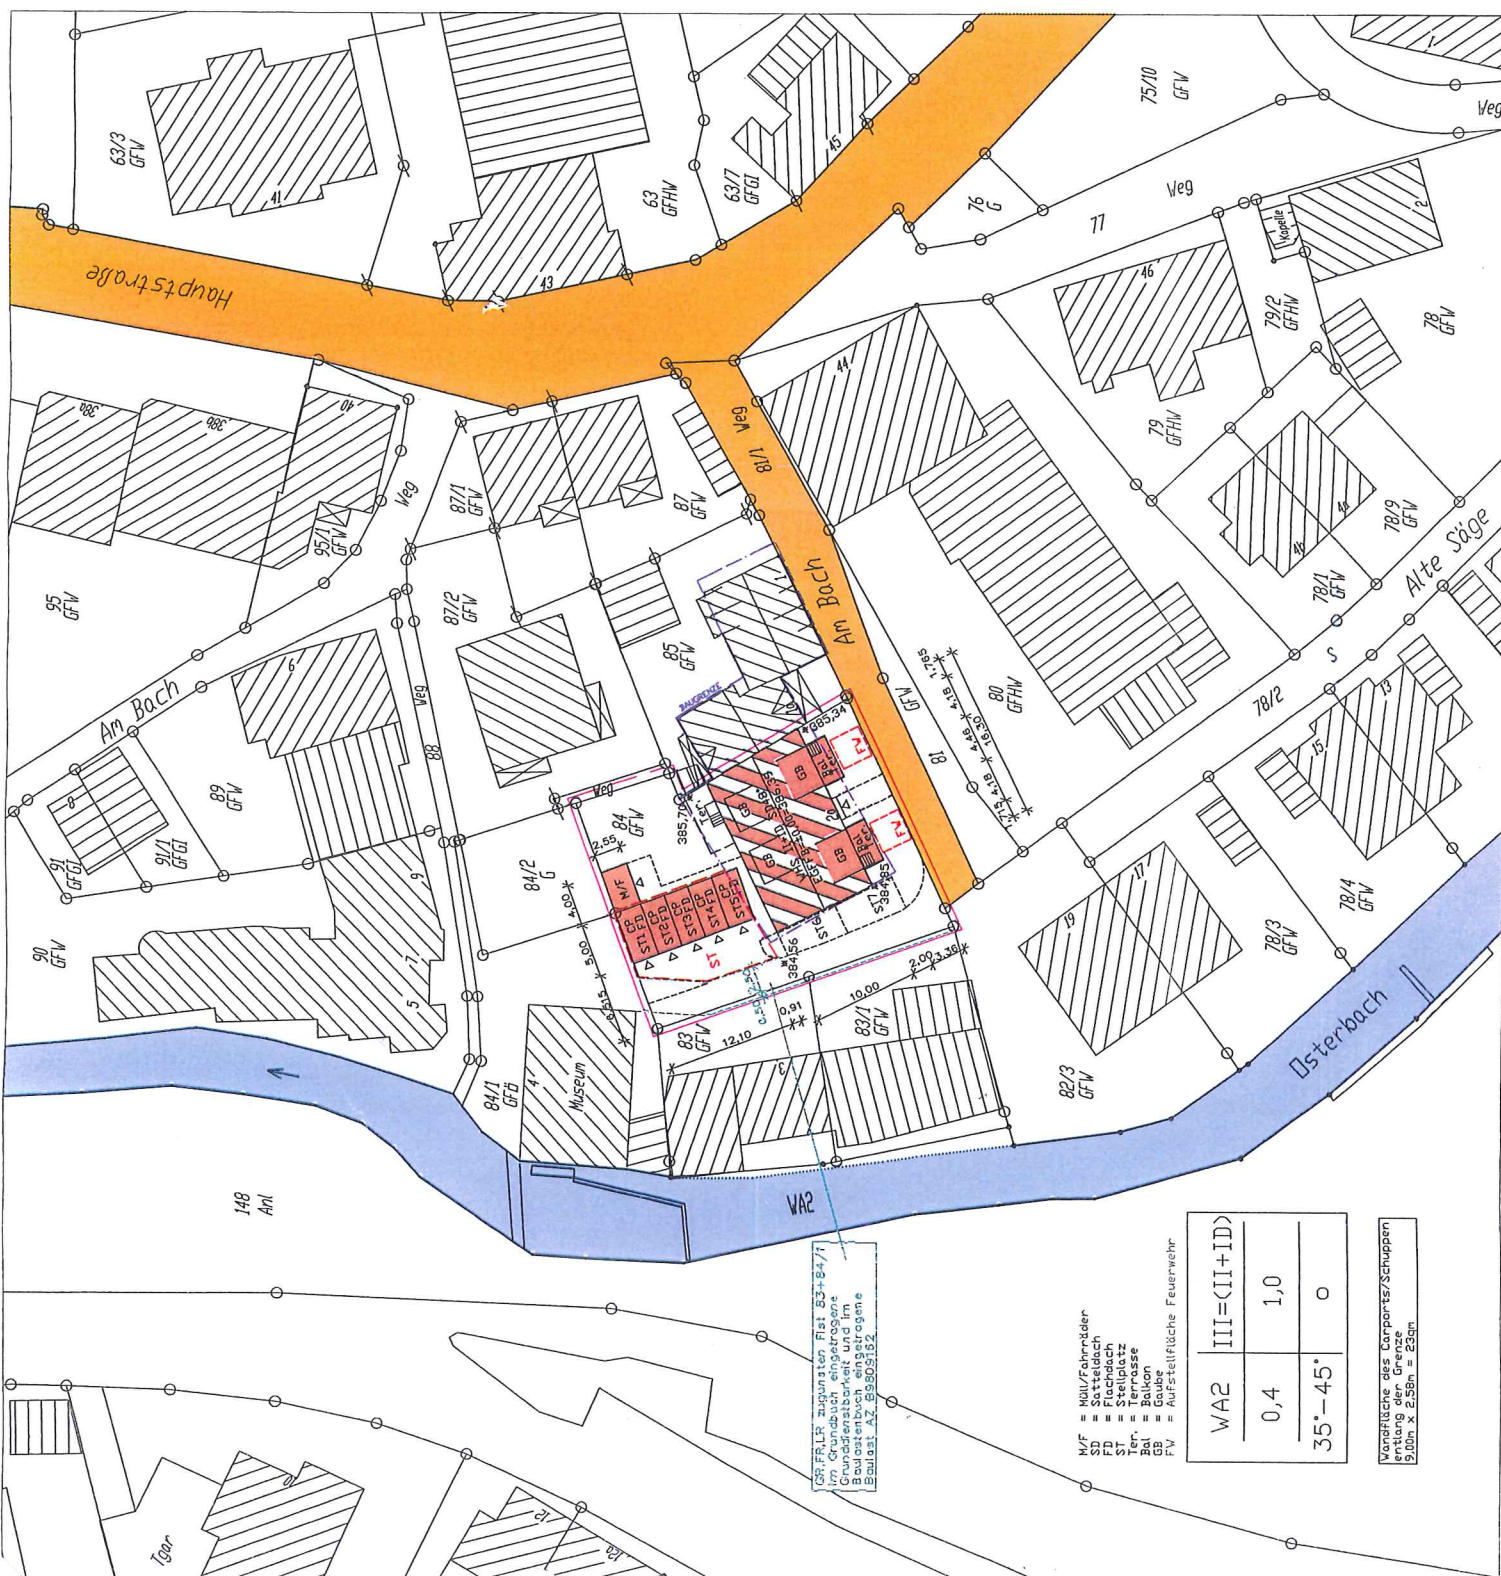

ANSICHT NORD - UNVERÄNDERT -

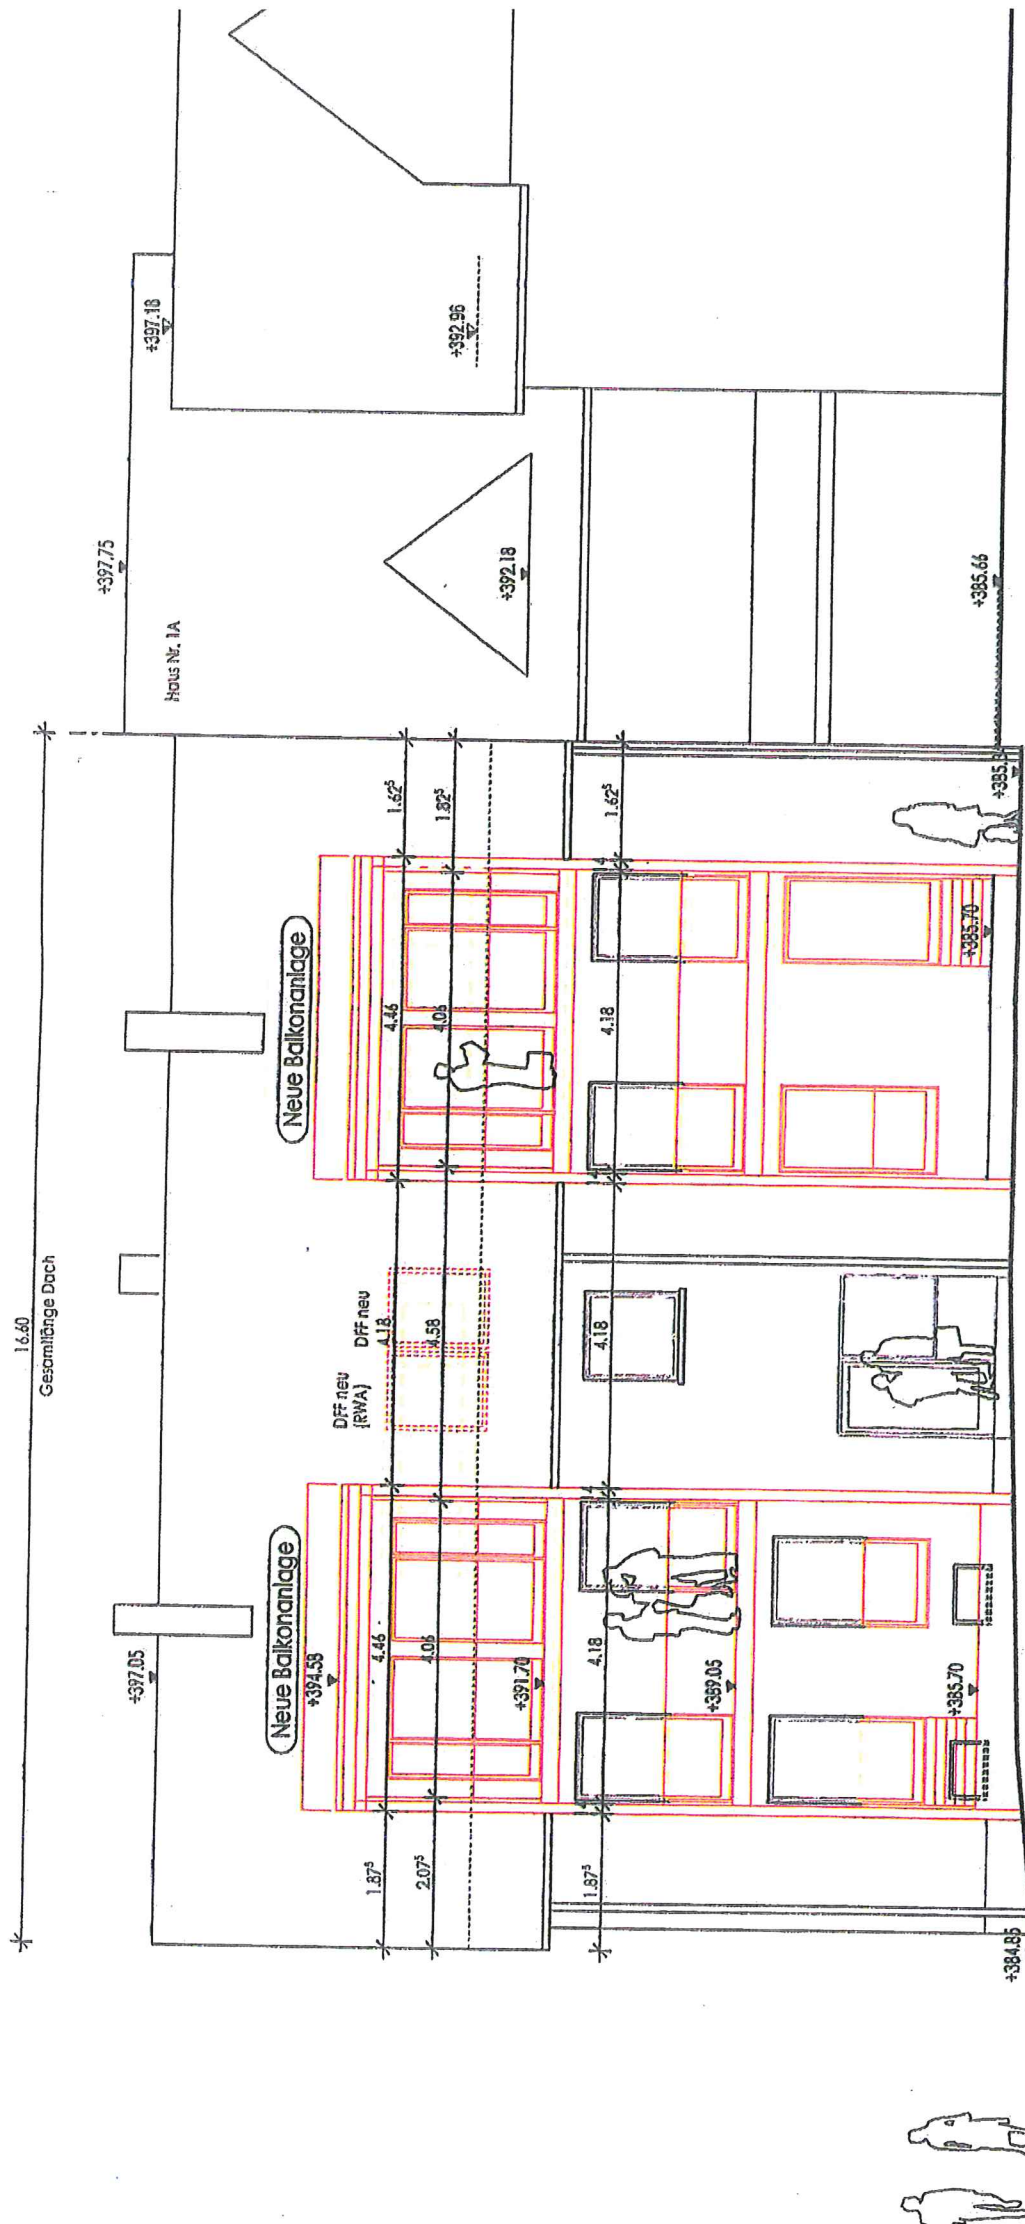



Ansicht Süd

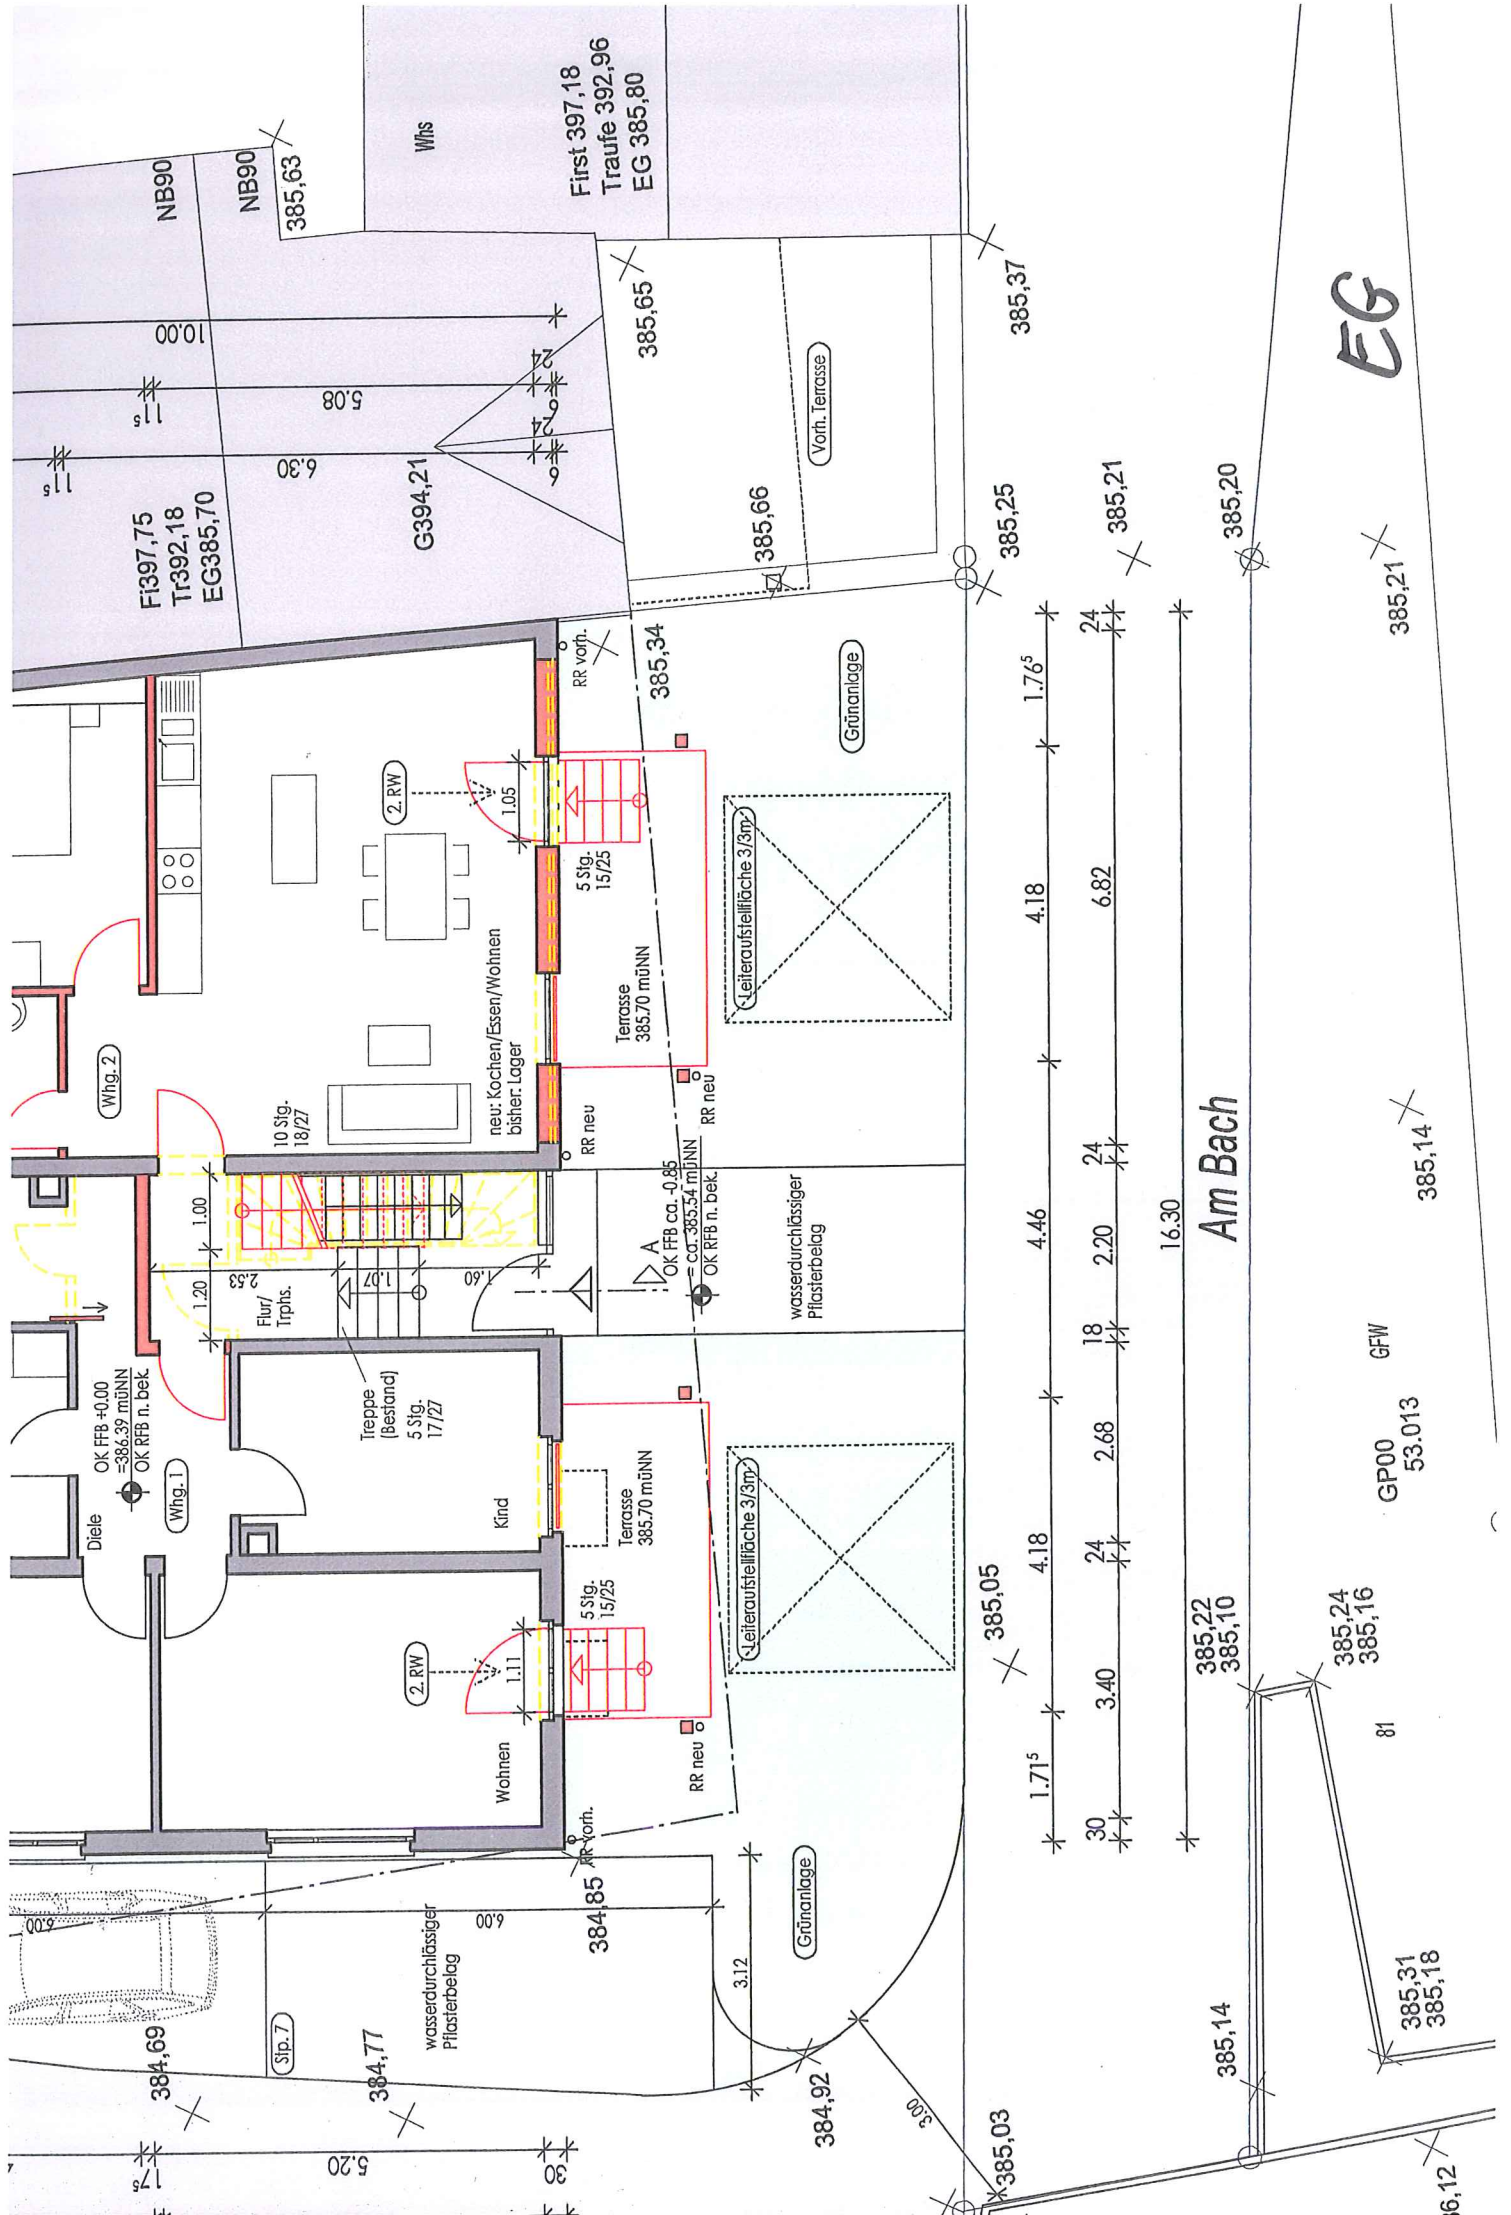




ANSICHT WEST Nord

SCHNITT A-A


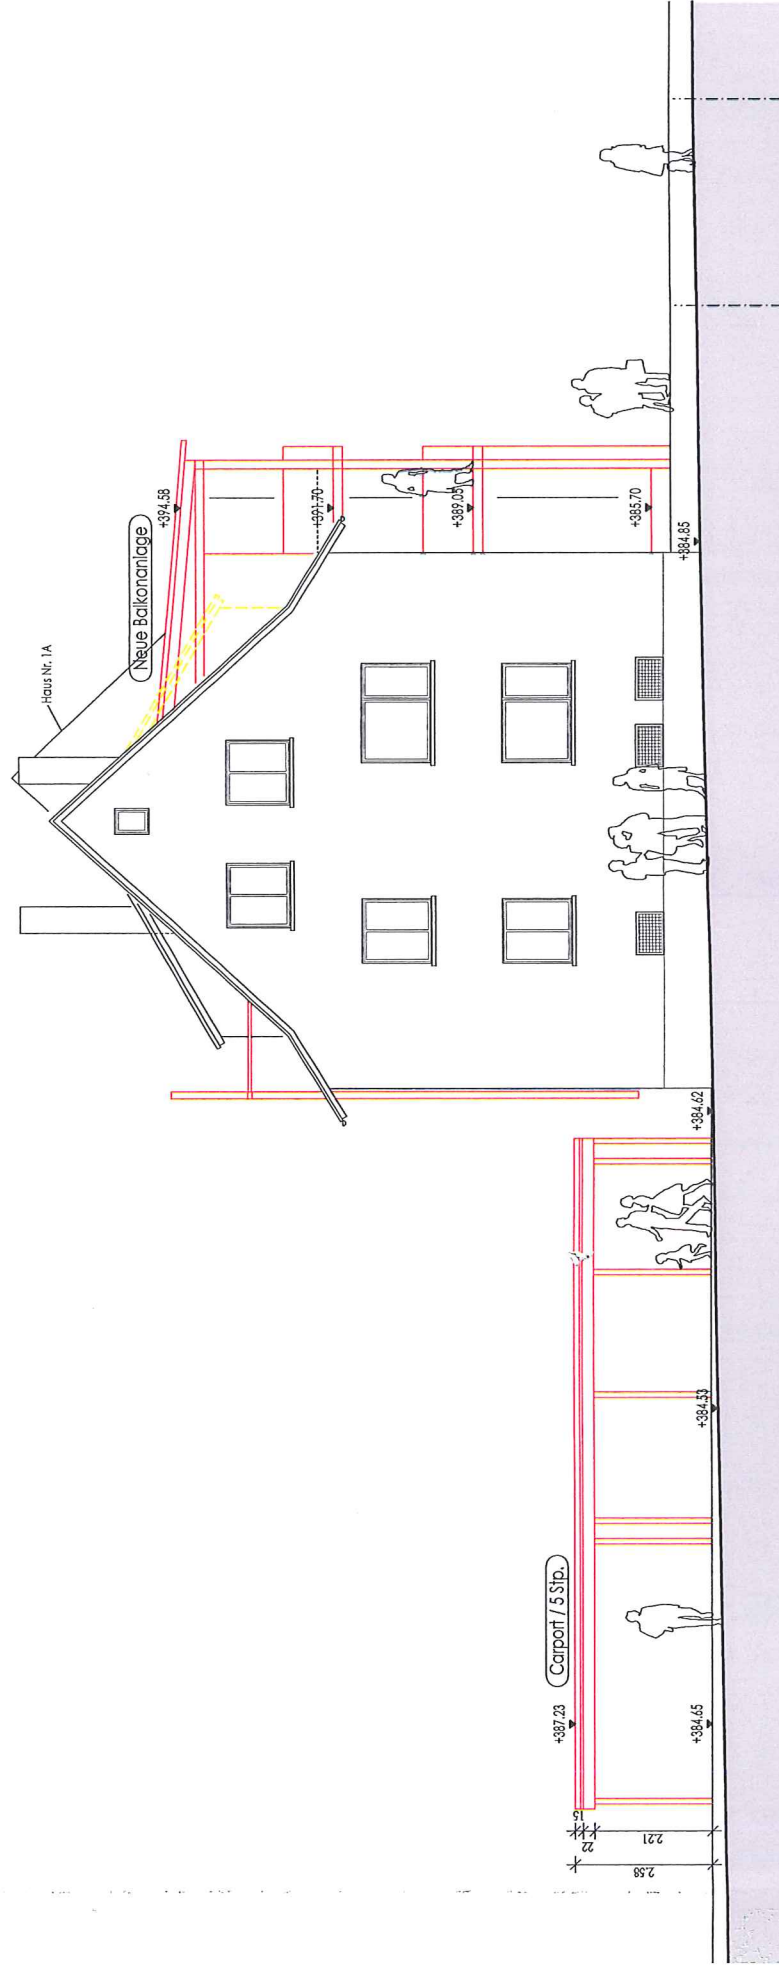
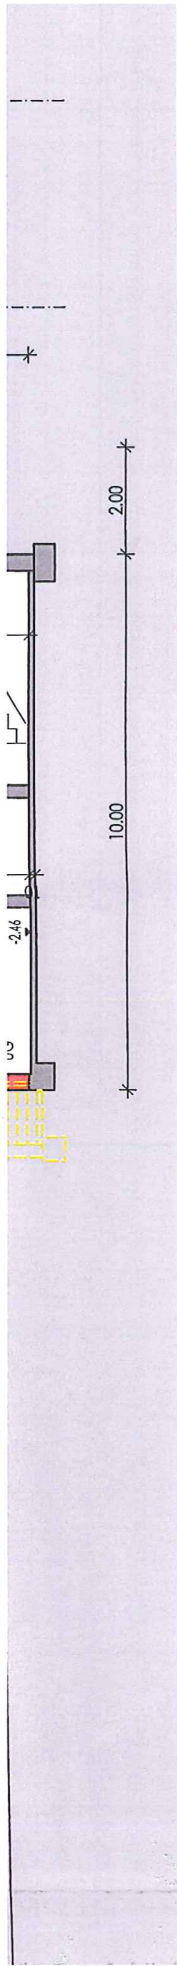


ANSICHT SÜD Ost



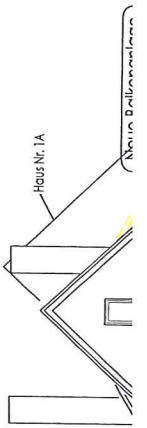

SCHNITT A-A

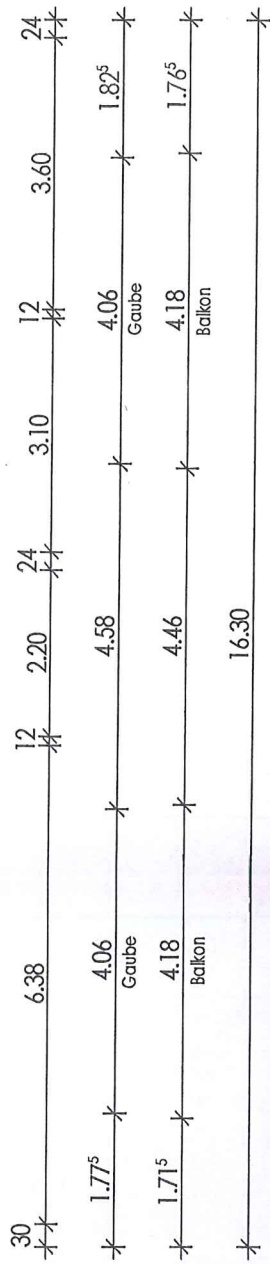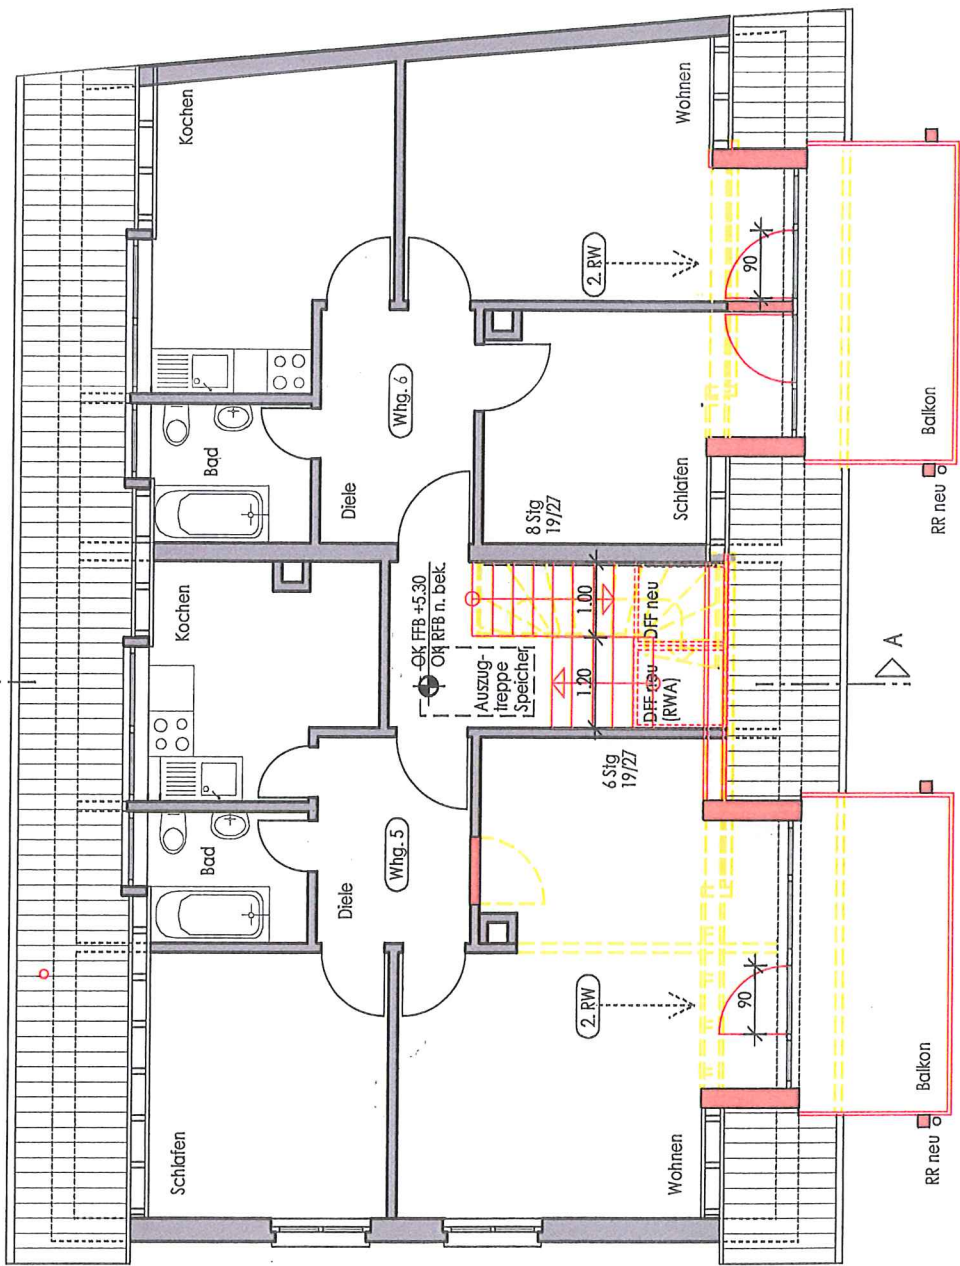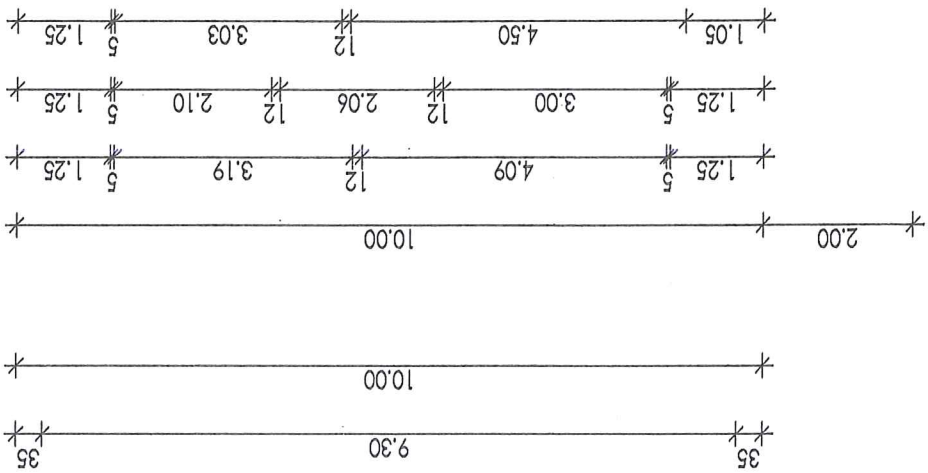

GRUNDRISS DACHGESCHOSS

8 PL "Hauptstraße I"

MUSEUM

Überlagerung durch die vorhabenbezogene Änderung des Bebauungsplanes "Untere Hauptstraße I" und seiner örtlichen Bauvorschriften für den Bereich des Grundstückes Hauptstraße 42 der Gemeinde Kirchzarten

Rechtskräftig seit: 25. NOV. 2010



zugunsten 83 + 84/1

Anl
d Fahrrecht zu der Gemeinde ten und der wirtschaft serschutzbereich 4,00m

Büro

Btrg

Lärm